


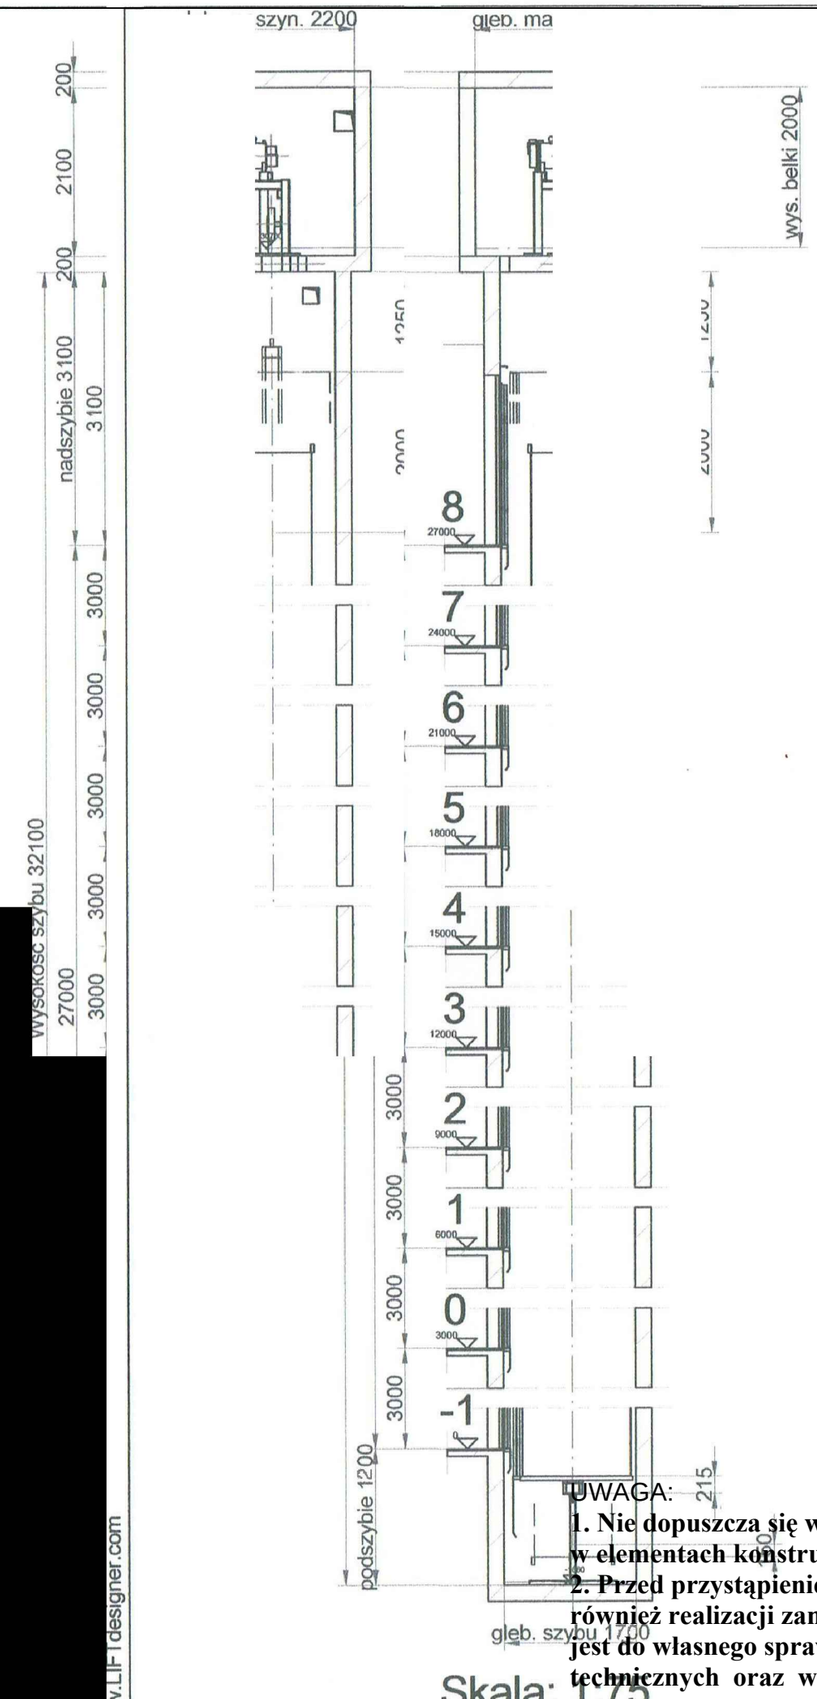


Skala: 1:75

Skala: 1:25

UWAGA:

**1. Nie dopuszcza się wyburzeń, a w szczegó**
**w elementach konstrukcyjnych i nośnych.**
**2. Przed przystąpieniem do złożenia oferty** **j ,jak**
**również realizacji zamówienia Wykonawca** **iązany**
**jest do własnego sprawdzenia i weryfikacji** **etrów**
**technicznych oraz wymiarów istniejącego** **windowego.**
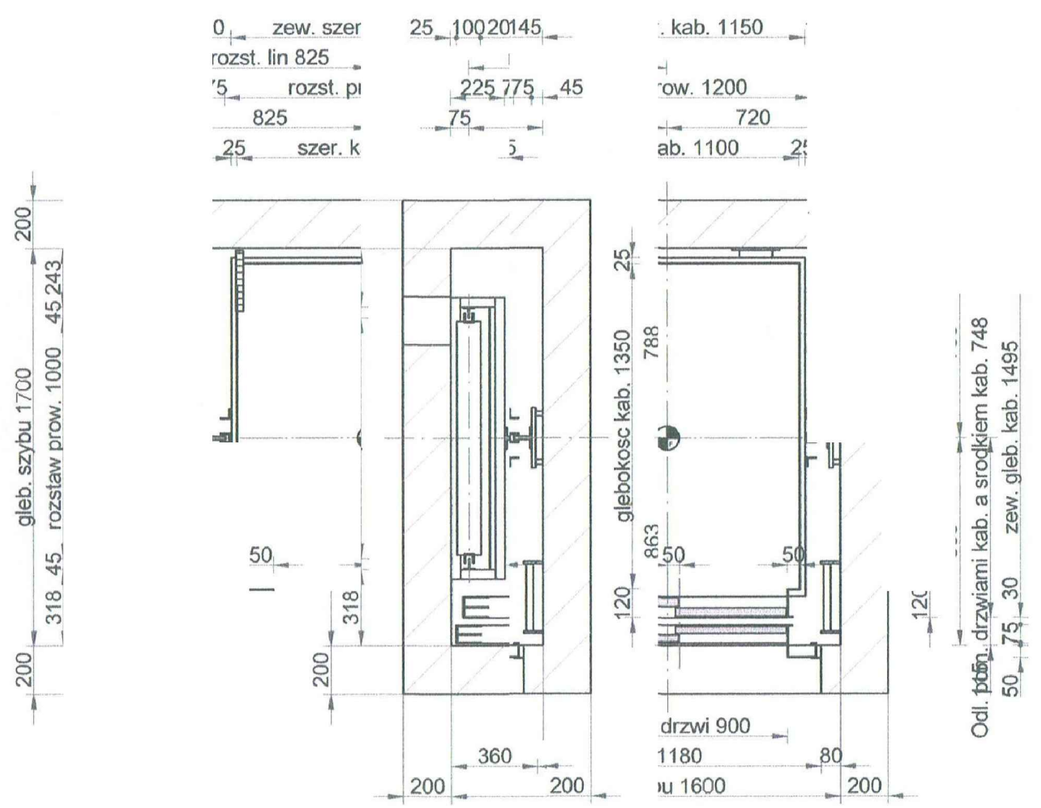
| | | | |
|---|---|---|---|
| Inwestor: UNIWERSYTET WROCŁAWSKI<br>pl.Uniwersytecki 1<br>50–137 Wrocław | Nazwa obiektu budowlanego: Remont szybu windowego i wymiany dźwigu osobowego (lewego) w D.S. XX–latka przy ul. Piastowskiej 1 we Wrocławiu. | | |
| Projektował: | mgr inż. arch. Eryk Jankowski | upr.nr13/96/UW | |
| Sprawdził: | mgr inż. arch. Agnieszka Szymankiewicz | upr.nr188/00/DUW | |
| Branża: ARCHITEKTURA | Nazwa rysunku: RZUT i PRZEKRÓJ WINDY. | Data: 04.2015 | Skala: 1:25/1:75 |
| | | | Nr rys.: 6 |

www.LIFTdesigner.com