



PRZĘKRÓJ NORMALNY NR 2

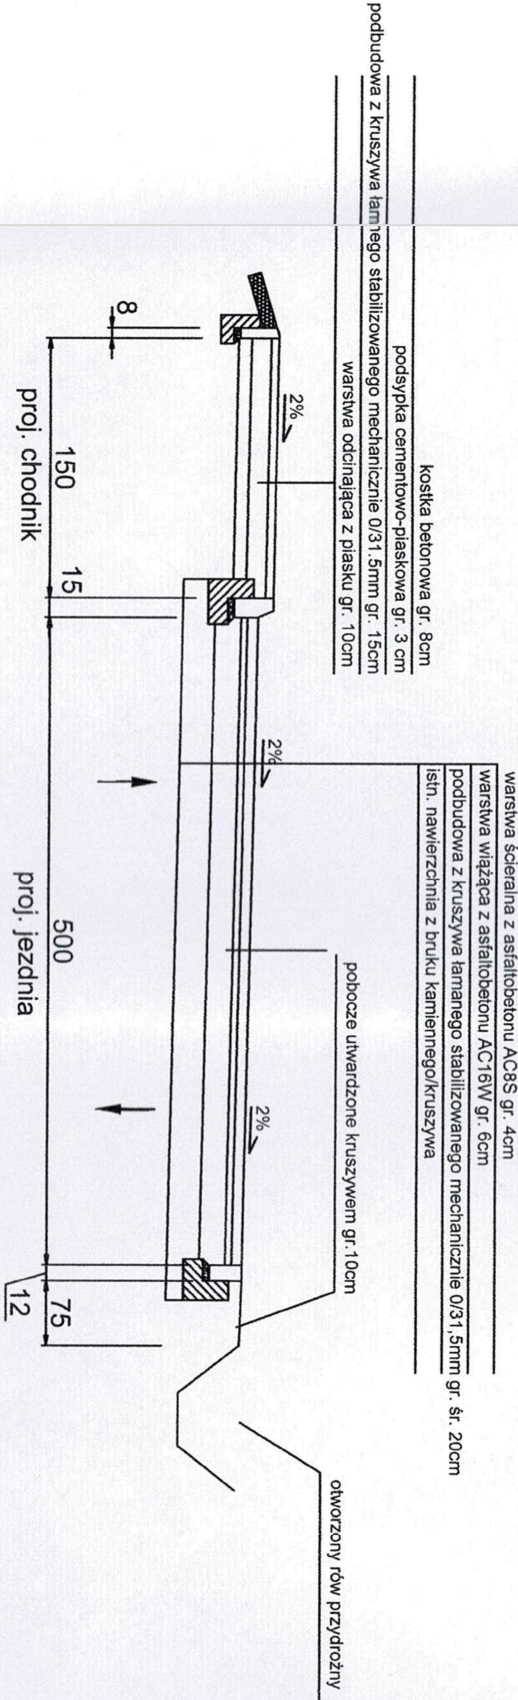

PRZĘKRÓJ NORMALNY NR 1

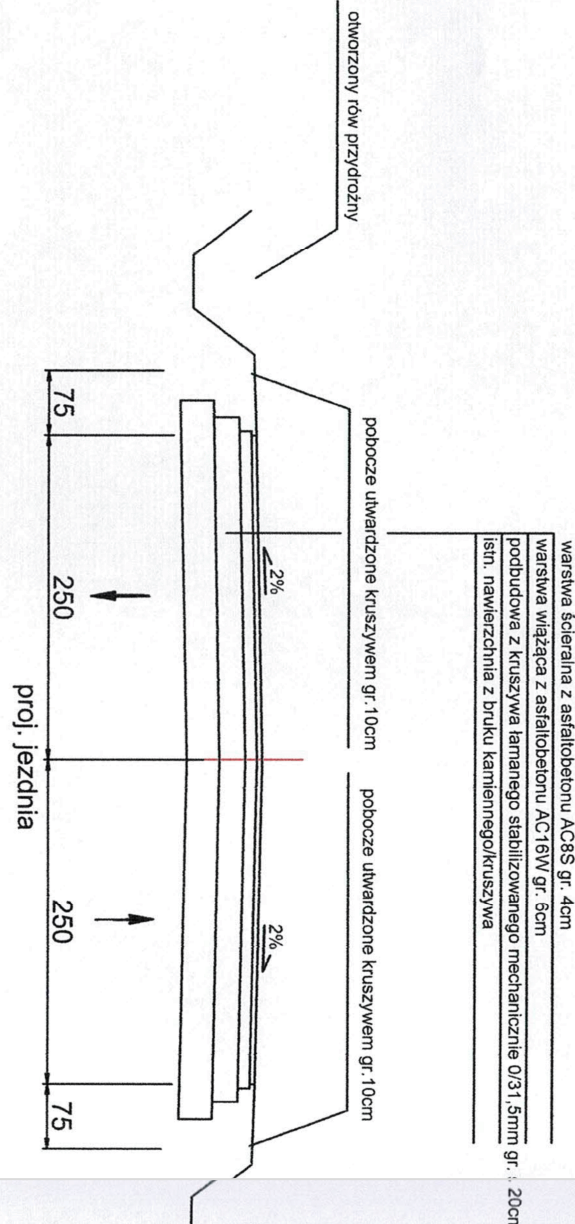

ds. Dokumentacji Energetycznej
Jacek Klucznik

ENERGA-OPERATOR S.A.
Oddział w Toruniu
Rejon Dystrybucji w Grudziądzu
Plan stanowi załącznik do uzgodnienia
Nr z dnia

GMINA PŁUŻNICA z siedzibą w Urzędzie Gminy Płużnica 87-214 PŁUŻNICA 60			
PRZEBUDOWA DROGI GMINNEJ W M. BŁĘDOWO			
mgr inż. Waldemar Juda		PODPIS:	RYS. NUMER
SKALA: 1 : 50		DATA: LISTOPAD 2022 r.	1