



ELEWACJE  
INWENTARYZACJA  
SKALA 1:100

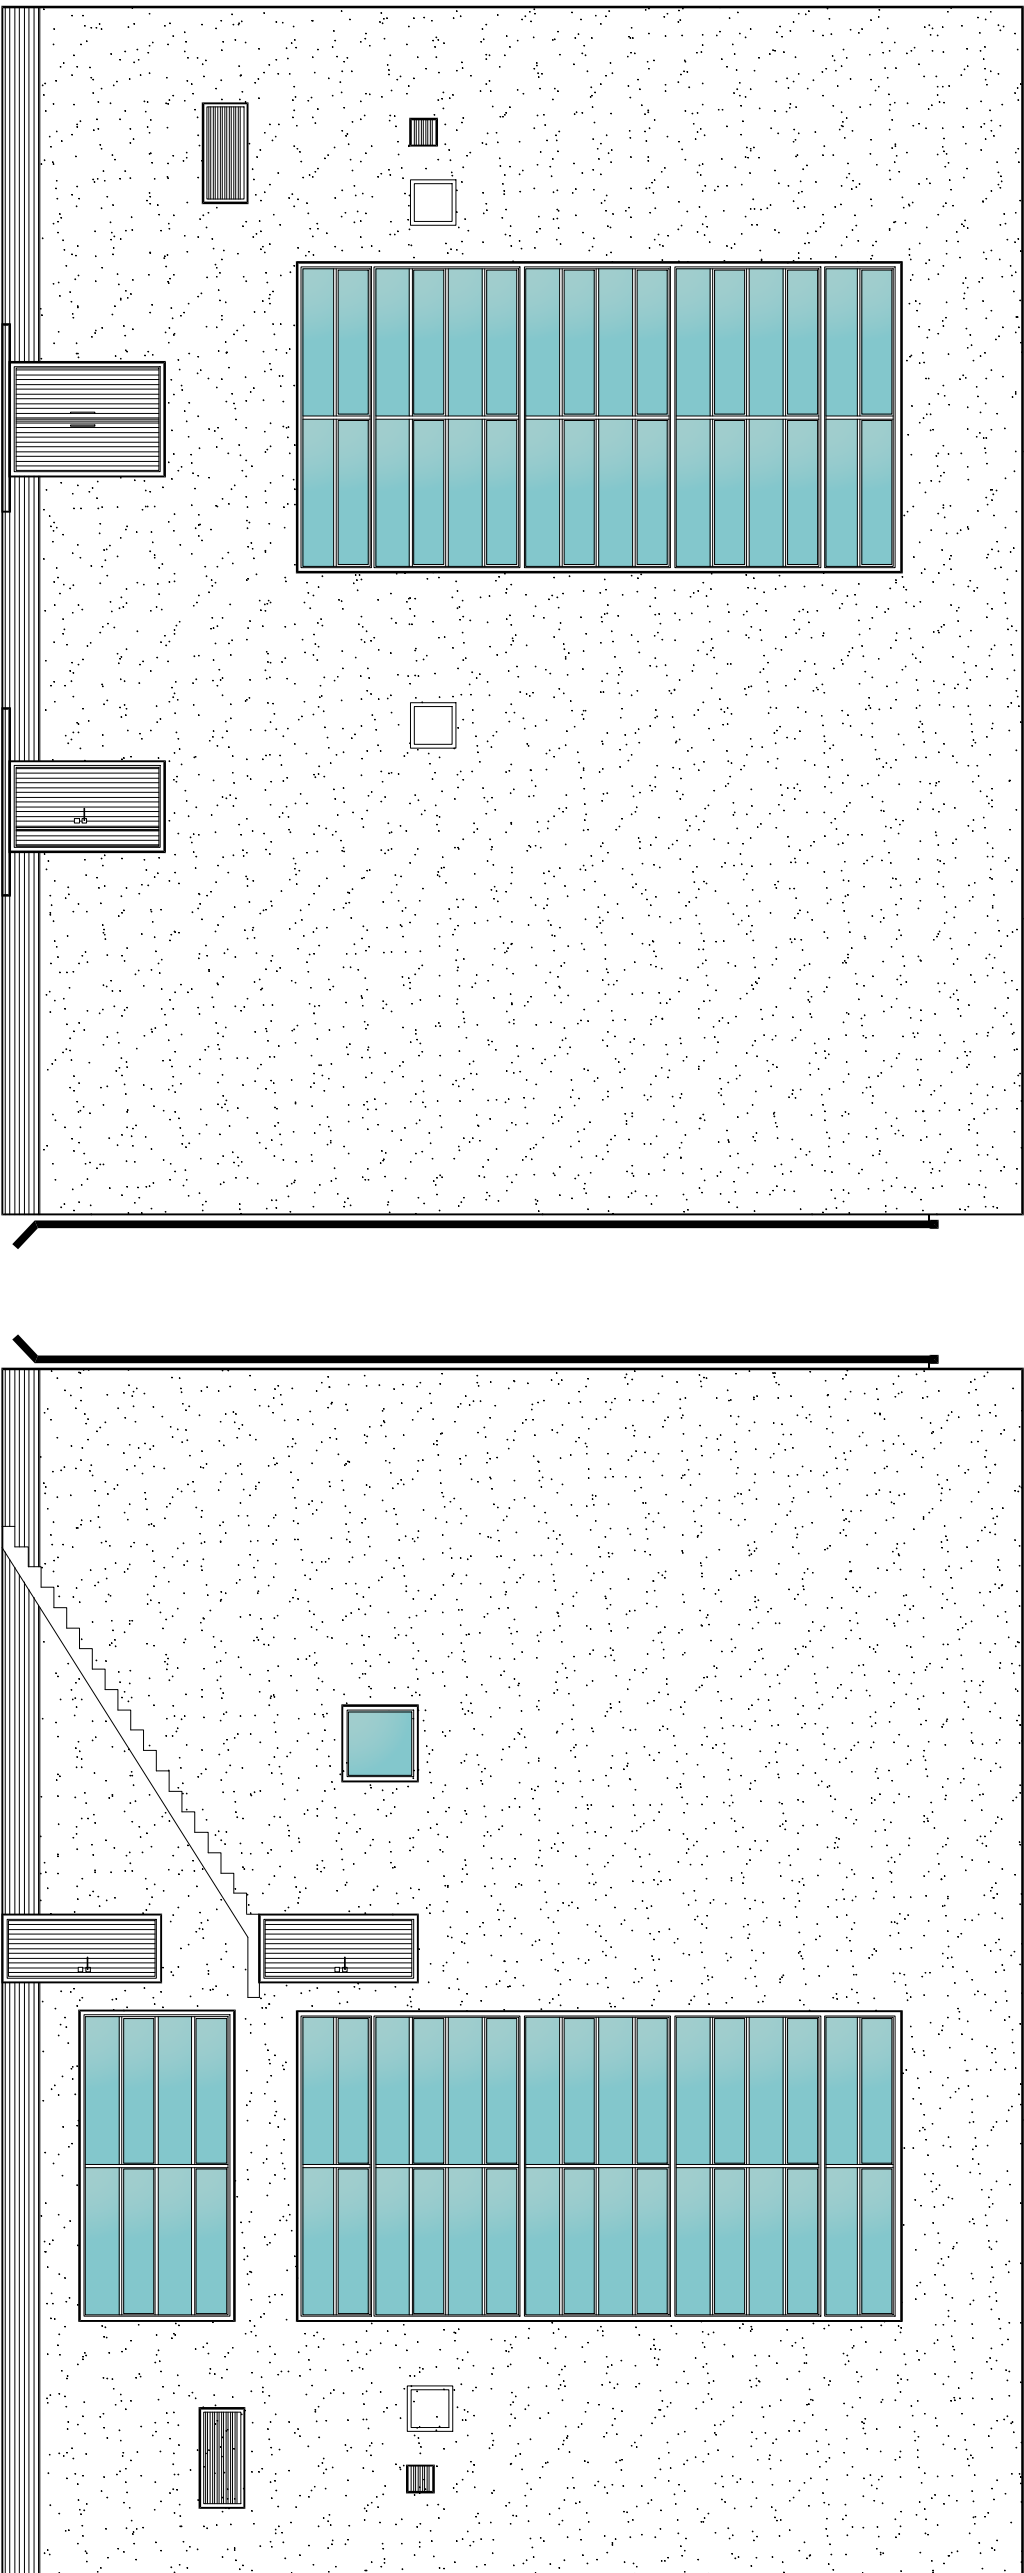

<div><div></div><div>MS PROJEKT USŁUGI PROJEKTOWE ul. Madeja Rataja 6 23 - 100 Bychawa tel.: 81 566 16 45   ms.projekt@poczta.fm</div></div>			
MS PROJEKT			
Investycja	BUDYNEK KOTŁOWNI		
Adres	-----		
Stadium	Inwentaryzacja budowlana		
Branża	architektoniczna		
Nazwa rysunku	ELEWACJE		Nr rys. 1-07 Skala 1:100
Projektant	Podpis	Data	
dr inż. arch. Zbigniew Bednarczyk upr. nr UANB-IT-7342/42/92		27/10/2023	
Opracował	Podpis	Data	
Oskar Mituła		27/10/2023	