


SCALES { HORIZONTAL = 500
VERTICAL = 50

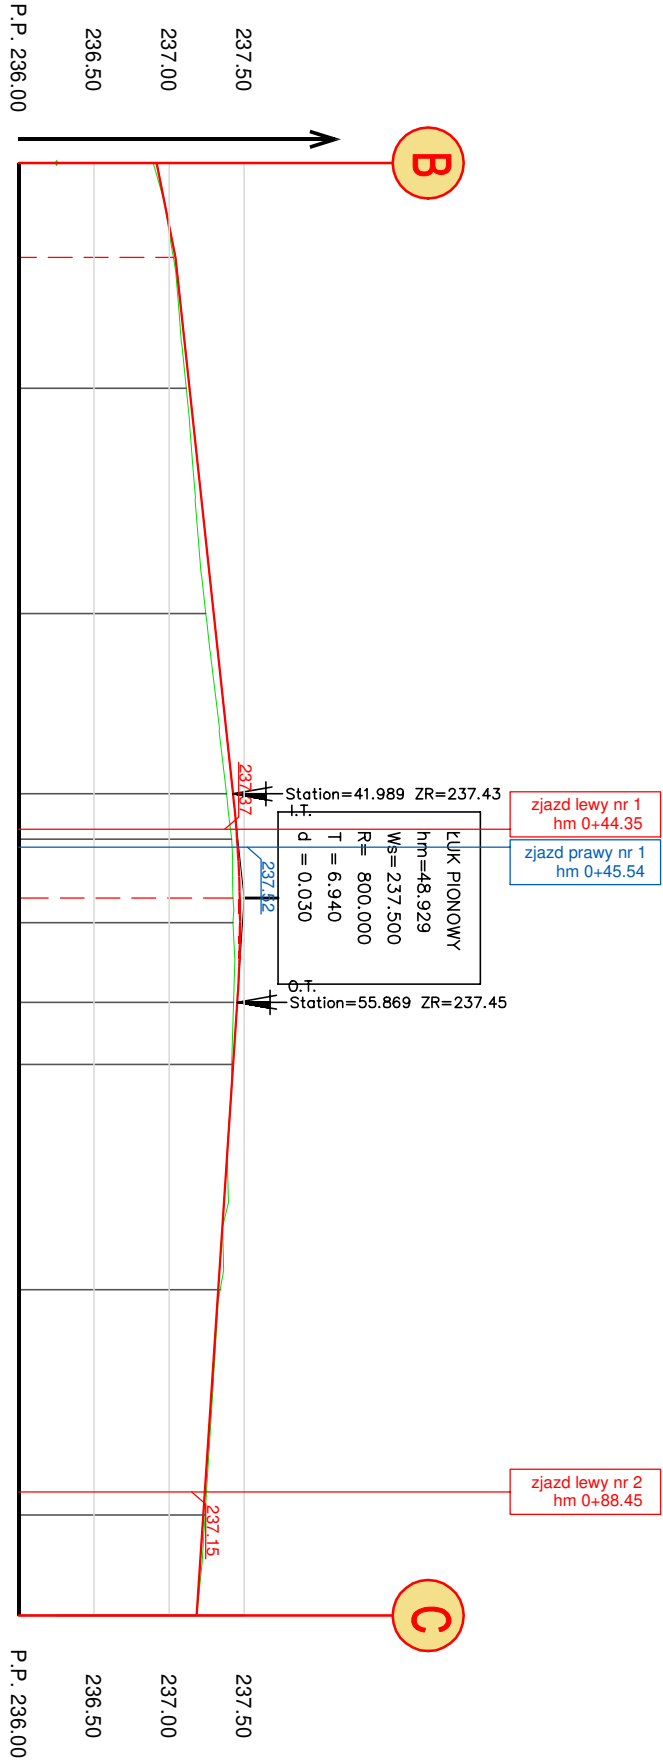

| | | | | | | | | | | | | | | | | | | | | | | | | | |
|---------------------|--|--------|--------|--------|----------------------|--------|--------|--------|--------|--------|--------|--------|--------------------|---------------------|--|--|--|----------------------|--|--|--|--|--|--|--|
| Rzędne istniejące | | | | | | | | | | | | | | | | | | | | | | | | | |
| Rzędne projektowane | 236.92 | 237.04 | 237.14 | 237.30 | 237.43 | 237.45 | 237.47 | 237.45 | 237.43 | 237.33 | 237.23 | 237.18 | | | | | | | | | | | | | |
| Różnice wysokości | 0.02 | 0.02 | 0.02 | 0.05 | 0.04 | 0.04 | 0.05 | 0.03 | 0.01 | | | 0.00 | | | | | | | | | | | | | |
| Spdki podłużne | <table><tr><td>i = 2.00% D = 6.29</td><td colspan="4">i = 1.07% D = 42.64</td><td colspan="8">i = -0.66% D = 47.76</td></tr></table> | | | | | | | | | | | | i = 2.00% D = 6.29 | i = 1.07% D = 42.64 | | | | i = -0.66% D = 47.76 | | | | | | | |
| i = 2.00% D = 6.29 | i = 1.07% D = 42.64 | | | | i = -0.66% D = 47.76 | | | | | | | | | | | | | | | | | | | | |
| Elementy trasy | | | | | | | | | | | | | | | | | | | | | | | | | |
| Odstęgi | | | | | | | | | | | | | | | | | | | | | | | | | |

0.00

6.29

15.00

30.00

41.99

45.00

48.93

50.56

55.87

60.00

75.00

90.00

96.69

0.00

6.29

15.00

30.00

41.99

45.00

48.93

50.56

55.87

60.00

75.00

90.00

96.69

L=96.689

- Legenda:
- teren istniejący
 - projektowany przekrój podłużny
 - rzędne w osiach istniejących bram

| | | | |
|----------------------|--|---|--------------------|
| Investycja: | PRZEBUDOWA ULICY SPACEROWEJ W MIEJSCOWOŚCI RZERZĘCZYCE, GMINA KŁOMNICE | | |
| Adres inwestycji: | RZERZĘCZYCE, ulica Spacerowa, GMINA KŁOMNICE POWIAT CZĘSTOCHOWSKI, WOJ. ŚLĄSKIE dz. nr 97/56, 97/58, 97/59; obręb nr 76-Rzerzeczys | | |
| Inwestor: | GMINA KŁOMNICE | | |
| Faza projektu: | 42-270 KŁOMNICE, ULICA STRAŻACKA 20 PROJEKT BUDOWLANY | | |
| Podstawa projektowa: | INŻYNIERIA DROGOWA AKADEMIA KONRAD GALANT 42-224 CZĘSTOCHOWA, ULICA CZĘSTAKA 6/20 TEL.: 508 887 920 @: biuro@akadprojekt.pl | | |
| Projektant: | mgr inż. Konrad Galant | uprawnienia nr: SLK/7892/PBD/18 SLK/3329/OWOD/10 | Podpis: |
| Sprawdził: | mgr inż. Joanna Galant | uprawnienia nr: SLK/6241/PBD/15 | Podpis: |
| Tytuł rysunku: | "PROFIL PODŁUŻNY" | | |
| Nr rysunku: | PB-DROG-03.2 | Skala: 1:50/500 | Data: 15.03.2021r. |