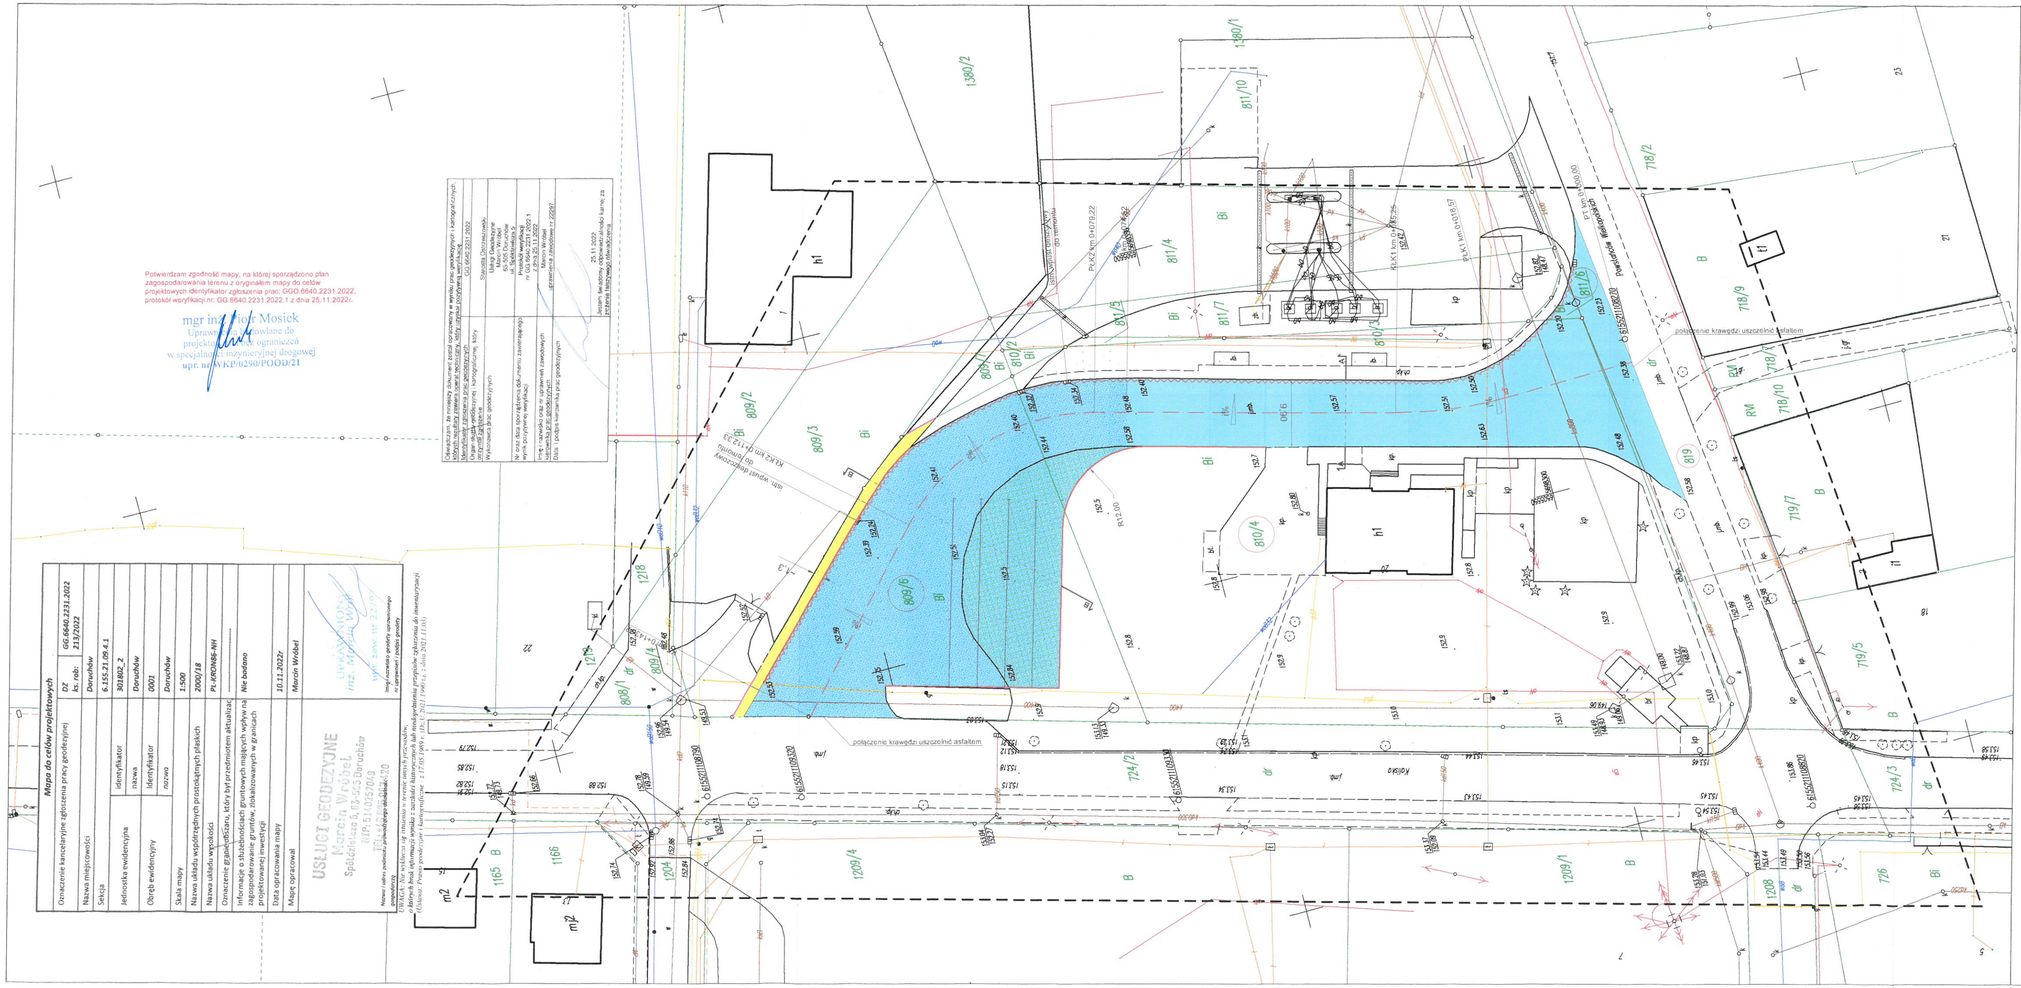
LEGENDA:
jezdnia bitumiczna - nakładka
jezdnia bitumiczna - wyrównanie + ścieralna
jezdnia bitumiczna - poszerzenie
chodnik z betonowej kostki brukowej - kolor szary
krawężnik betonowy 15x30x100 cm - wystający +10 cm
obrzeże betonowe 6x25x100 cm
oś jezdni
ściek przykrawężnikowy szer. 20 cm z bet. kostki brukowej
809/6
numer ewidencyjny nieruchomości na której zlokalizowana jest inwestycja
Mapa do celów projektowych
Oznaczenie kancelaryjne zgłoszenia pracy geodezyjnej
DZ GG.6640.2231.2022
ks. robi 213/2022
Nazwa miejscowości Doruchów
Sekcja 6.155.21.09.4.1
Jednostka ewidencyjna identyfikator 301802_2
nazwa Doruchów
Obręb ewidencyjny identyfikator 0001
nazwa Doruchów
Skala mapy 1:500
Nazwa układu współrzędnych prostokątnych płaskich 2000/18
Nazwa układu wysokości PL-KRONOS-NH
Oznaczenie geodezyjnych, które tytuł przedmiotem aktualizacji Nie dotdno
Informacje o służebnościach gruntowych mających wpływ na zagospodarowanie gruntów, dokazanych w granicach projektowanej inwestycji
Data opracowania mapy 10.11.2022r
Mapę opracował Marcin Wróbel
USŁUGI GEODEZYJNE Marcin Wróbel Spółdzielnia 63-505 Doruchów NIP 619-1657069 TEL 609 [illegible]
Nazwa i adres podmiotu prowadzącego działalność w zakresie usług geodezyjnych
Podpis osoby uprawnionej do wykonywania samodzielnych funkcji technicznych w geodezji i kartografii
Uprawnienia geodezyjne nr 23/99
mgr inż. Marcin Wróbel
Podpis osoby sporządzającej opracowanie
Potwierdzam zgodność mapy, na której sporządzono plan zagospodarowania terenu z oryginałem mapy do celów projektowych identyfikator zgłoszenia prac: GGO.6640.2231.2022, protokół weryfikacji nr: GG.6640.2231.2022.1 z dnia 25.11.2022r.
mgr inż. Piotr Mosiek
Uprawnienia nadane do projektowania bez ograniczeń w specjalności inżynieryjnej drogowej
upr. nr WKP/0290/POOD/21
Oświadczam, że mapę sporządzono w wyniku prac geodezyjnych i kartograficznych, których wyniki zawarte zostały w zgłoszeniu, które zostało przyjęte w dniu 25.11.2022
Organ, który przyjął zgłoszenie: Kierownik Ośrodka Terenowego w Ostrowie Wlkp.
Wykonawca prac geodezyjnych: Usługi Geodezyjne Marcin Wróbel Spółdzielnia 6 63-505 Doruchów nr GG.6640.2231.2022.1
Numer uprawnień geodezyjnych osoby wymienionej w poprzednim punkcie: 23/99
Imię i nazwisko osoby odpowiedzialnej za sprawdzenie: Marcin Wróbel
Data i podpis kierownika pracy geodezyjnych: 25.11.2022
Jestem świadomy odpowiedzialności karnej za fałszywe zeznanie
Podpis osoby składającej oświadczenie
Uwagi: Przed przystąpieniem prac z zakresu klasyfikacji lub modyfikowania przyjęte zgłoszenia do ewidencyjnej (§ 4 ust. 1 pkt 1 Rozporządzenia z dnia 29 marca 2001 r. (Dz.U. z 2001 r. Nr 38, poz. 454).
Uwagi: Przed przystąpieniem prac z zakresu klasyfikacji lub modyfikowania przyjęte zgłoszenia do ewidencyjnej (§ 4 ust. 1 pkt 1 Rozporządzenia z dnia 29 marca 2001 r. (Dz.U. z 2001 r. Nr 38, poz. 454).
UZGODNIONO
w Dziale Dokumentacji Energetycznej
ENERGA-OPERATOR SA
Oddział w Kaliszu
Rejon Dystrybucji w Kępnie
Pismo nr. RKP/KPW/12023/10105661
Kępno, dnia 30 PAŹ. 2023
Podpis
Inżynier Uprawniony ds. Dokumentacji Energetycznej
Marek Pazdalski
Jednostka projektowa:
BIURO PROJEKTOWE NATALIA MOSIEK
Biuro Projektowe Natalia Mosiek
Męcznik, ul. Aleja Rzeźby 34
63-460 Nowe Skalmierzyce
mosiek.natalia@gmail.com
Zamawiający:
Gmina Doruchów
ul. Kępińska 13
63-505 Doruchów
Siadium:
Projekt budowlany
Nazwa zadania:
Przebudowa i rozbudowa drogi wewnętrznej w miejscowości Doruchów
Branża:
Drogowa
Nazwa opracowania:
Plan zagospodarowania terenu
Skala: 1:500
Zespół projektowy:
Funkcja: Projektant:
Imię i Nazwisko: mgr inż. Piotr Mosiek
Specjalność i nr uprawnień: w spec. inżynieryjnej drogowej bez ograniczeń WKP/0290/POOD/21
Podpis:
Data: październik 2023r
Umowa / zlecenie nr: 70/2023 z dnia 05.01.2023r.
Nr rys: 2.0