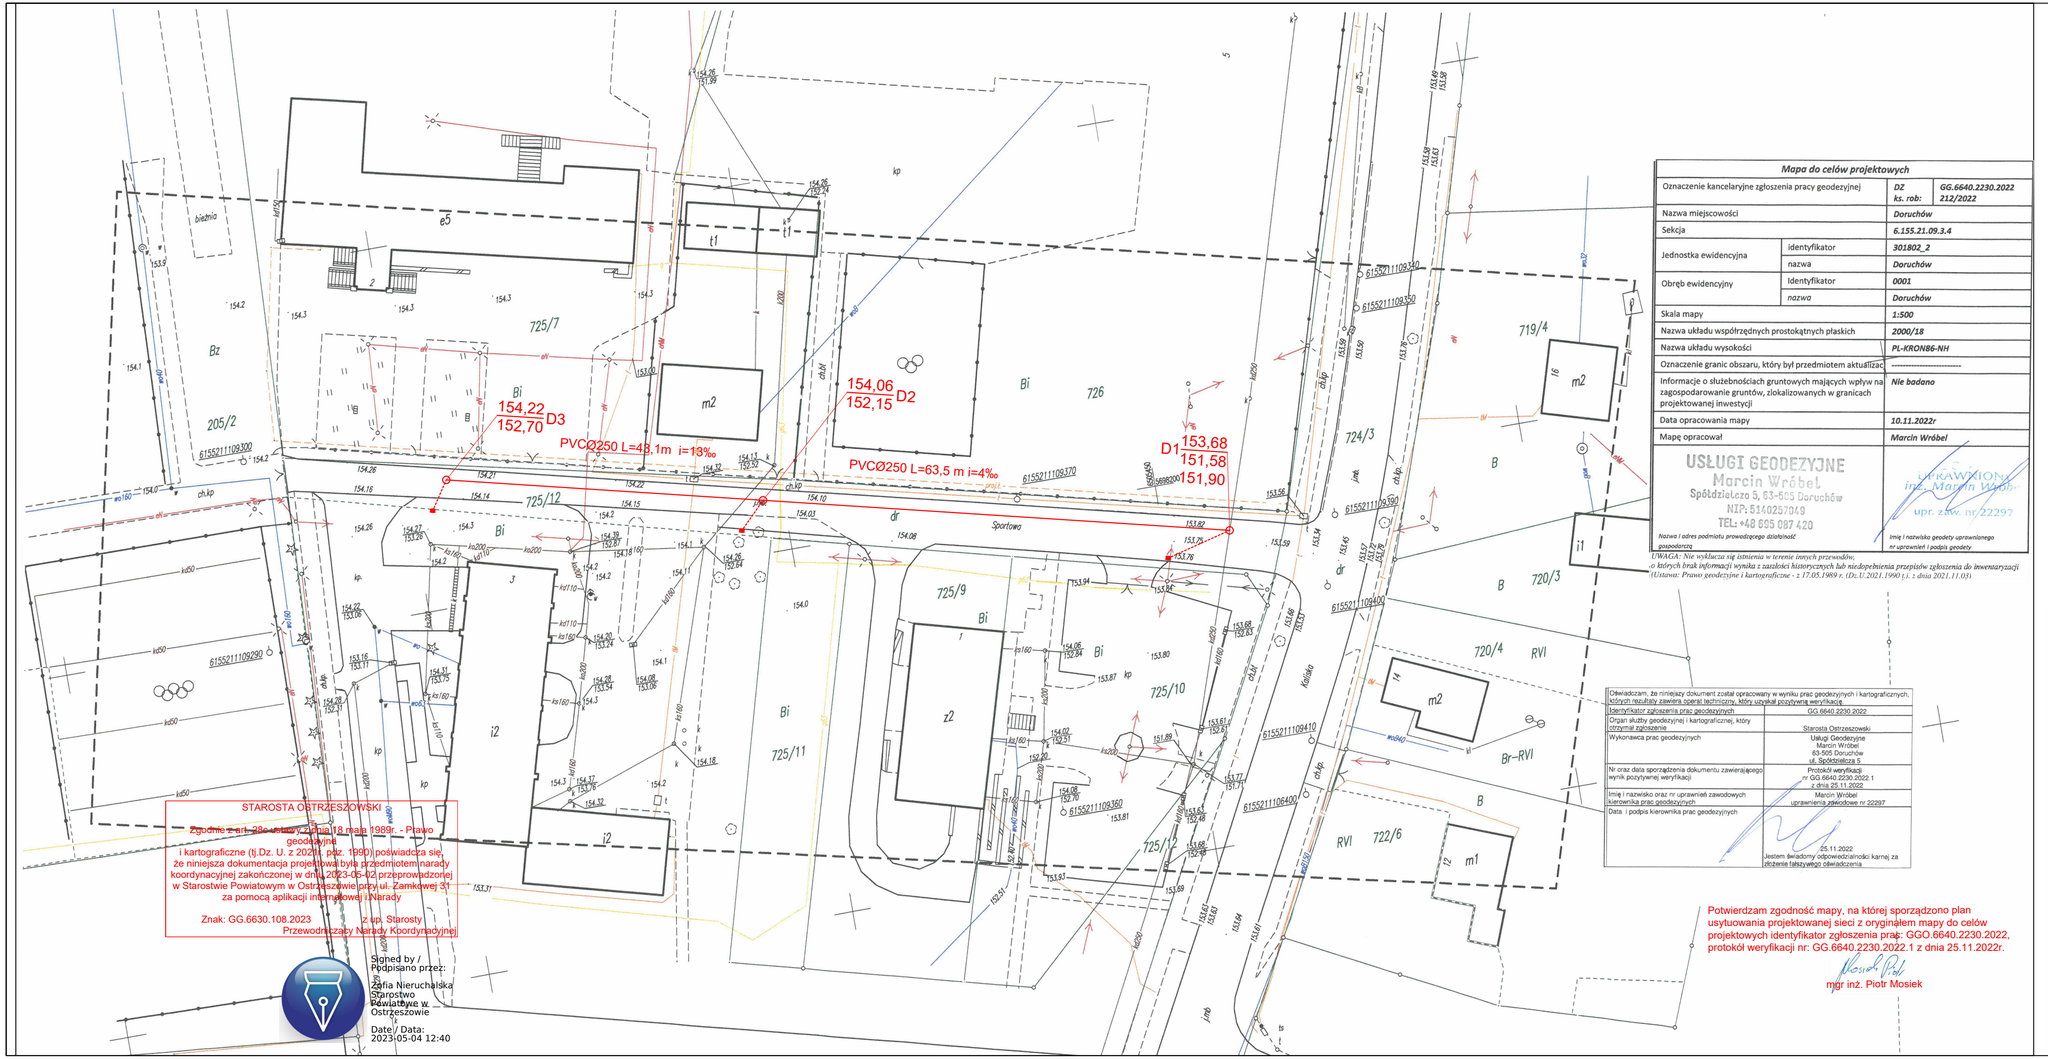

STAROSTA OSTRZESZOWSKI

Zgodnie z art. 28c ustawy z dnia 18 maja 1989r. - Prawo geodezyjne i kartograficzne (tj.Dz. U. z 2021r. poz. 1990) poświadcza się, że niniejsza dokumentacja projektowa była przedmiotem narady koordynacyjnej zakończonej w dniu 2023-05-02 przeprowadzonej w Starostwie Powiatowym w Ostrzeszowie przy ul. Zamkowej 31 za pomocą aplikacji internetowej i Narady

Znak: GG.6630.108.2023 z up. Starosty
Przewodniczący Narady Koordynacyjnej

Signed by / Podpisano przez:
Zofia Nieruchalska
Starostwo Powiatowe w Ostrzeszowie

Date / Data:
2023-05-04 12:40

LEGENDA:

- kanał deszczowy Ø250 mm
- przykanalik Ø160 mm
- wpust deszczowy Ø500 mm
- studnia rewizyjna Ø1000 mm

Mapa do celów projektowych

Oznaczenie kancelaryjne zgłoszenia pracy geodezyjnej	*DZ ks. rob:*	*GG.6640.2230.2022 212/2022*
Nazwa miejscowości		*Doruchów*
Sekcja		*6.155.21.09.3.4*
Jednostka ewidencyjna	identyfikator	*301802_2*
	nazwa	*Doruchów*
Obręb ewidencyjny	Identyfikator	*0001*
	nazwa	*Doruchów*
Skala mapy		*1:500*
Nazwa układu współrzędnych prostokątnych płaskich		*2000/18*
Nazwa układu wysokości		*PL-KRON86-NH*
Oznaczenie granic obszaru, który był przedmiotem aktualizac		----------
Informacje o służebnościach gruntowych mających wpływ na zagospodarowanie gruntów, zlokalizowanych w granicach projektowanej inwestycji		*Nie badano*
Data opracowania mapy		*10.11.2022r*
Mapę opracował		*Marcin Wróbel*

USŁUGI GEODEZYJNE
Marcin Wróbel
Spółdzielcza 5, 63-505 Doruchów
NIP: 5140257049
TEL: +48 695 087 420

Nazwa i adres podmiotu prowadzącego działalność gospodarczą

UPRAWNIONY inż. Marcin Wróbel upr. zaw. nr 22297

Imię i nazwisko geodety uprawnionego nr uprawnień i podpis geodety

UWAGA: Nie wyklucza się istnienia w terenie innych przewodów;
o których brak informacji wynika z zasobów historycznych lub niedopełnienia przepisów zgłoszenia do inwentaryzacji (Ustawa: Prawo geodezyjne i kartograficzne - z 17.05.1989 r. (Dz.U.2021.1990 t.j. z dnia 2021.11.03)

Oświadczam, że niniejszy dokument został opracowany w wyniku prac geodezyjnych i kartograficznych, których rezultaty zawiera operat techniczny, który uzyskał pozytywną weryfikację.

Identyfikator zgłoszenia prac geodezyjnych	GG.6640.2230.2022
Organ służby geodezyjnej i kartograficznej, który otrzymał zgłoszenie	Starosta Ostrzeszowski
Wykonawca prac geodezyjnych	Usługi Geodezyjne Marcin Wróbel 63-505 Doruchów ul. Spółdzielcza 5
Nr oraz data sporządzenia dokumentu zawierającego wynik pozytywnej weryfikacji	Protokół weryfikacji nr GG.6640.2230.2022.1 z dnia 25.11.2022
Imię i nazwisko oraz nr uprawnień zawodowych kierownika prac geodezyjnych	Marcin Wróbel uprawnienia zawodowe nr 22297
Data i podpis kierownika prac geodezyjnych	05.11.2022 Jestem świadomy odpowiedzialności karnej za złożenie fałszywego oświadczenia

Potwierdzam zgodność mapy, na której sporządzono plan usytuowania projektowanej sieci z oryginałem mapy do celów projektowych identyfikator zgłoszenia prac: GGO.6640.2230.2022, protokół weryfikacji nr: GG.6640.2230.2022.1 z dnia 25.11.2022r.

mgr inż. Piotr Mosiek

Jednostka projektowa:

BIURO PROJEKTOWE NATALIA MOSIEK

Biuro Projektowe Natalia Mosiek
Mączniki, ul. Aleja Rzekty 34
63-460 Nowe Skalmierzyce
mosiek.natalia@gmail.com

Zamawiający:

Gmina Doruchów
ul. Kępińska 13
63-505 Doruchów

Stadium:

Narada koordynacyjna

Nazwa zadania:

Przebudowa drogi wewnętrznej dz. nr 725/12 w miejscowości Doruchów

Branża:

Drogowa

Nazwa opracowania:

Plan usytuowania projektowanej sieci

Skala: 1:500

Zespół projektowy:

Funkcja:	Imię i Nazwisko:	Specjalność i nr uprawnień:	Podpis:
Projektant:	mgr inż. Piotr Mosiek	w spec. inżynieryjnej drogowej bez ograniczeń WKP/0290/POOD/21	

Data:	Umowa / zlecenie nr:	Nr rys:
kwiecień 2023r.	70/2023 z dnia 05.01.2023r.	2.0