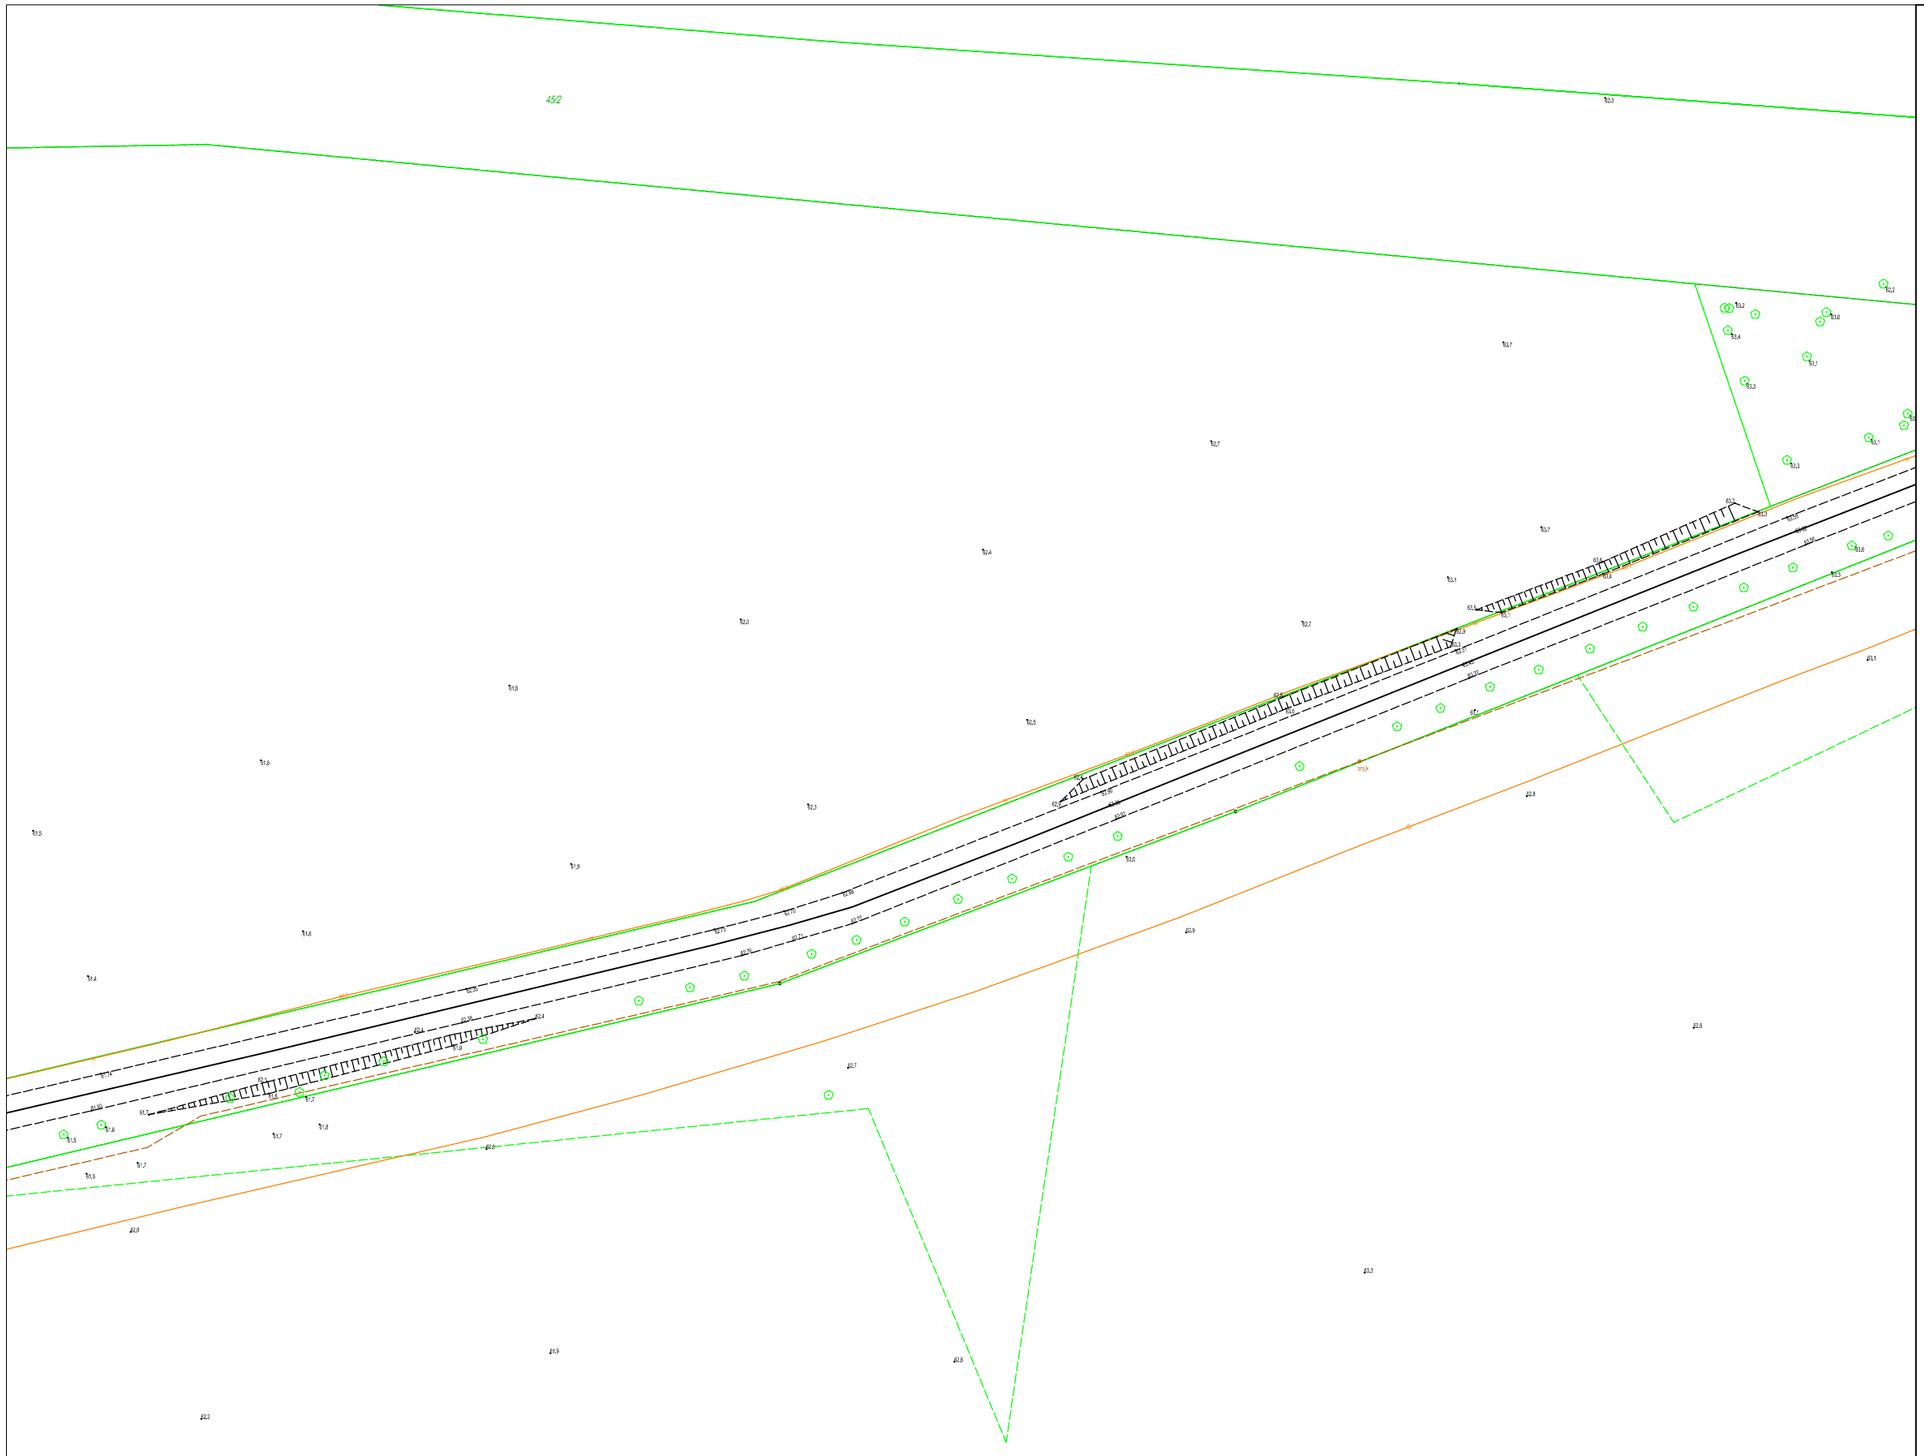

LEGENDA:

Granice działek

8 Numery działek

Tytuł opracowania:	Inwentaryzacja istniejącej infrastruktury drogowej oraz technicznej	
Modernizacja drogi gminnej Karkajmy – Orneta-DW 528 od km 0+000 do km 3+200		
Rys. nr: 6	Skala: 1:1000	Data opracowania: 12/2023