


PRZEKRÓJ AA

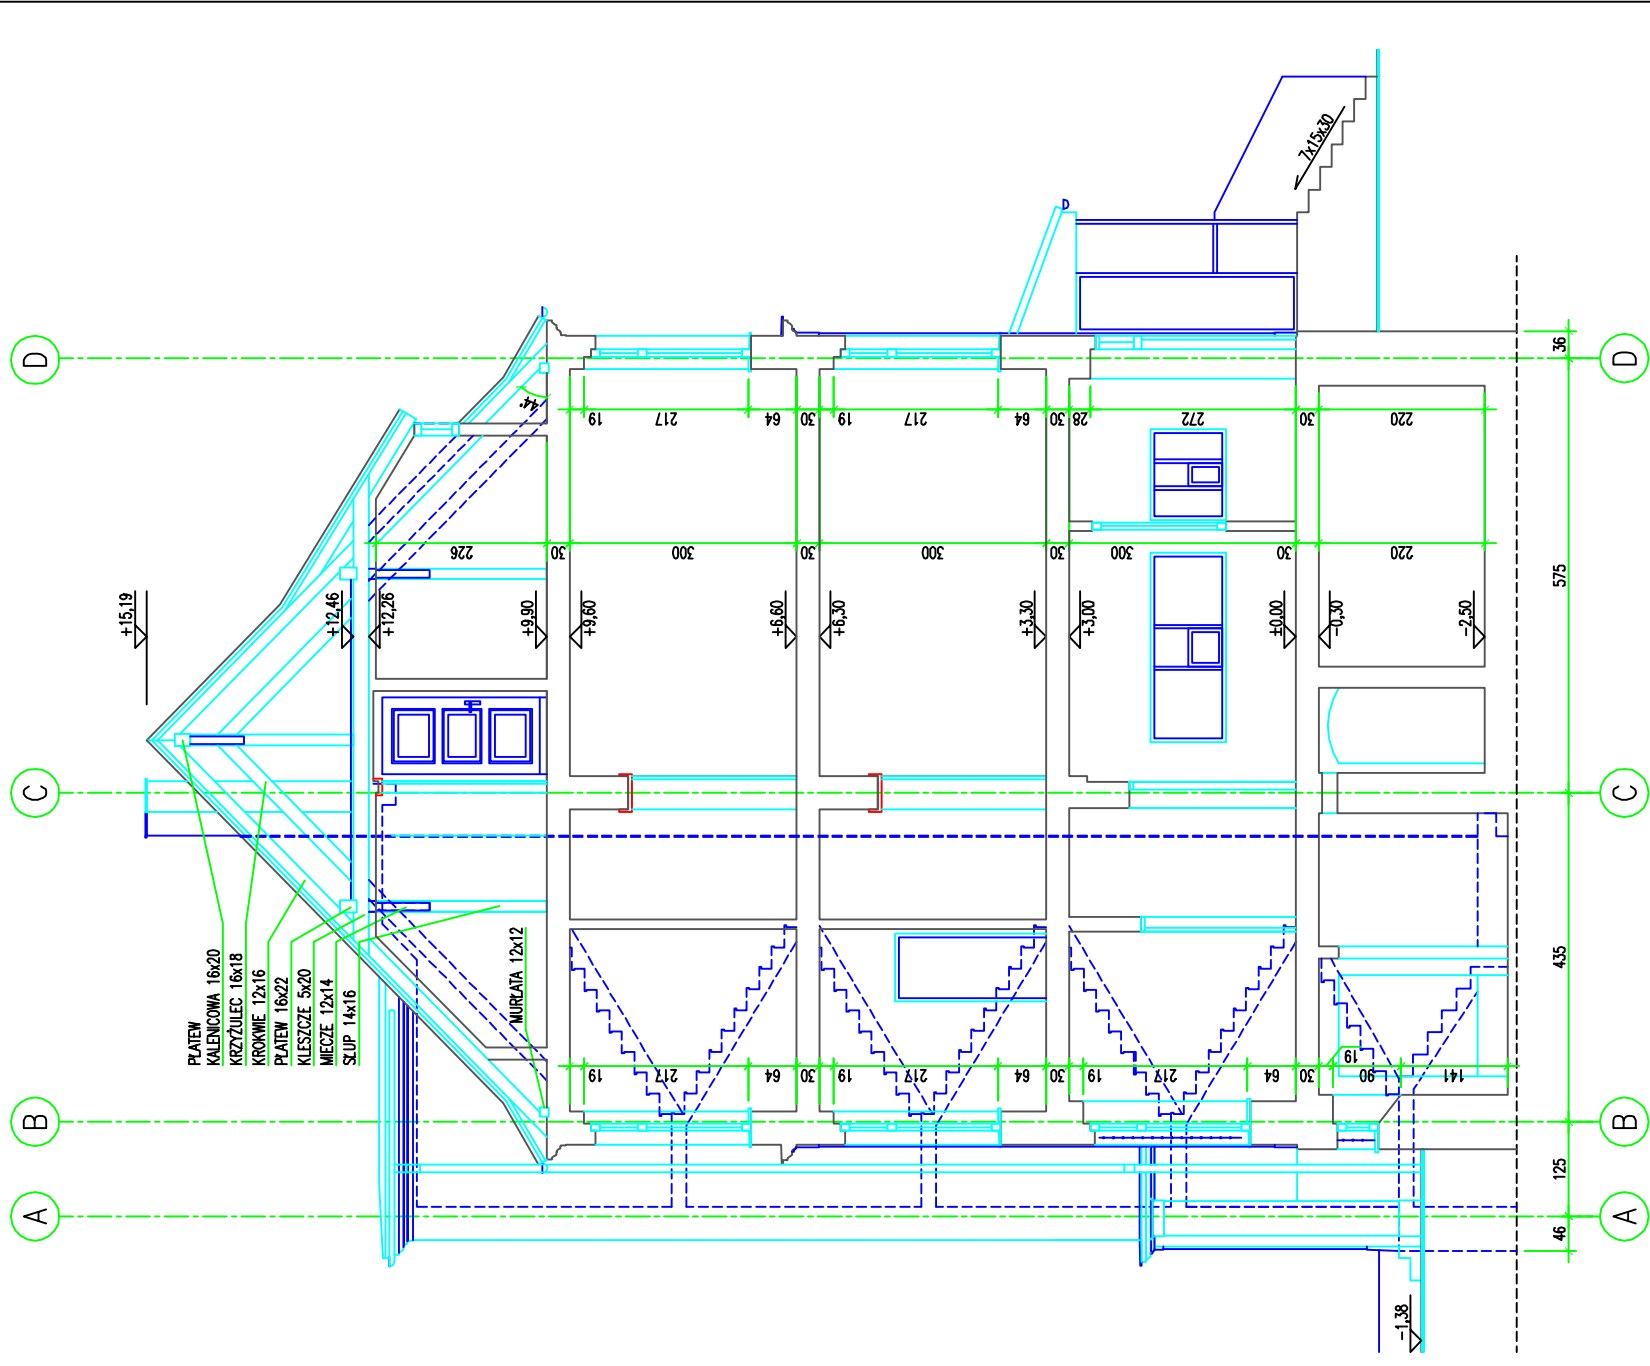

PRZEKRÓJ BB

Wojciech Narloch ul. Słaska 337/84 81-310 Gdynia tel. 58 713 17 65 / 507 10 44 55 Pracownia projektowa	
Komenda Powiatowa Policji w Sztumie – budynek administracyjny Sztum, ul. Sienkiewicza 7, dz. nr 404, 405, woj. pomorskie	
Komenda Wojewódzka Policji w Gdańsku 80-819 Gdańsk, ul. Okopowa 15	
Proj. Narloch/wobabis	ARCH. Branża
Spr. Narloch/wobabis	Skala 1:100
Oprac. Narloch/wobabis	Opis. arch. Katarzyna Rosa 09/2013 Data
INWENTARYZACJA – PRZEKROJE	
Nr rys. INW/08	