

URZĄD MIASTA ŁÓDZI
DEPARTAMENT PLANOWANIA
I ROZWOJU
Wydział Urbanistyki i Architektury
90-926 Łódź, ul. Fiszerowska 1/4
tel. 42 638 54 40, fax 42 638 43 31

HISTORYCZNE ELEMENTY ODTWARZANE
NA WZÓR ZACHOWANYCH

WYBURZENIA, ROZBÓRKI




LEM Studio Architektoniczne Sp. z o.o.
ul. Zabłocie 39, 30-701 Kraków
NIP: 576-238-36-75 / REGON: 120753070 / KRS:0000311257
tel. +48 12 296 02 71 / biuro@lemsa.pl

Obiekt	Budynek Uniwersytetu Łódzkiego "MOTYL"	Nr projektu	23-01
Inwestor	Uniwersytet Łódzki ul. Narutowicza 68, Łódź	Data	09.2023
Lokalizacja	ul. Sienkiewicza 21, Łódź dz. nr ewid. 117/1, obręb S-6		
Branża	ARCHITEKTURA-	rewizja	-
Faza	Projekt architektoniczno-budowlany	nr upr. arch. bez ogr.	podpis
Projektant	mgr inż. arch. Miłosz Sanetra	038/2009 MPOiA	
Opracowanie	mgr inż. arch. Aleksandra Tchórzewska		
	inż. arch. Karolina Malota		
Sprawdzający	mgr inż. arch. Louay Farah	043/10 MPOiA	
Treść rysunku	ELEWACJA WSCHODNIA: UL. SIENKIEWICZA	Nr rys: A-304	
		Skala 1:100	

UWAGA:
Praca autorska zastrzeżona - LEM Studio Architektoniczne Sp. z o.o.

Wszelkie zmiany należy sprawdzić na budowie!
W przypadku użycia nowego produktu, bądź producenta dopuszcza się zastosowanie materiału
równoznacznego pod względem parametrów technicznych i funkcji jakieg ma służyć.

WOJEWÓDZKI URZĄD
OCHRONY ZABYTEKÓW
ŁÓDZI

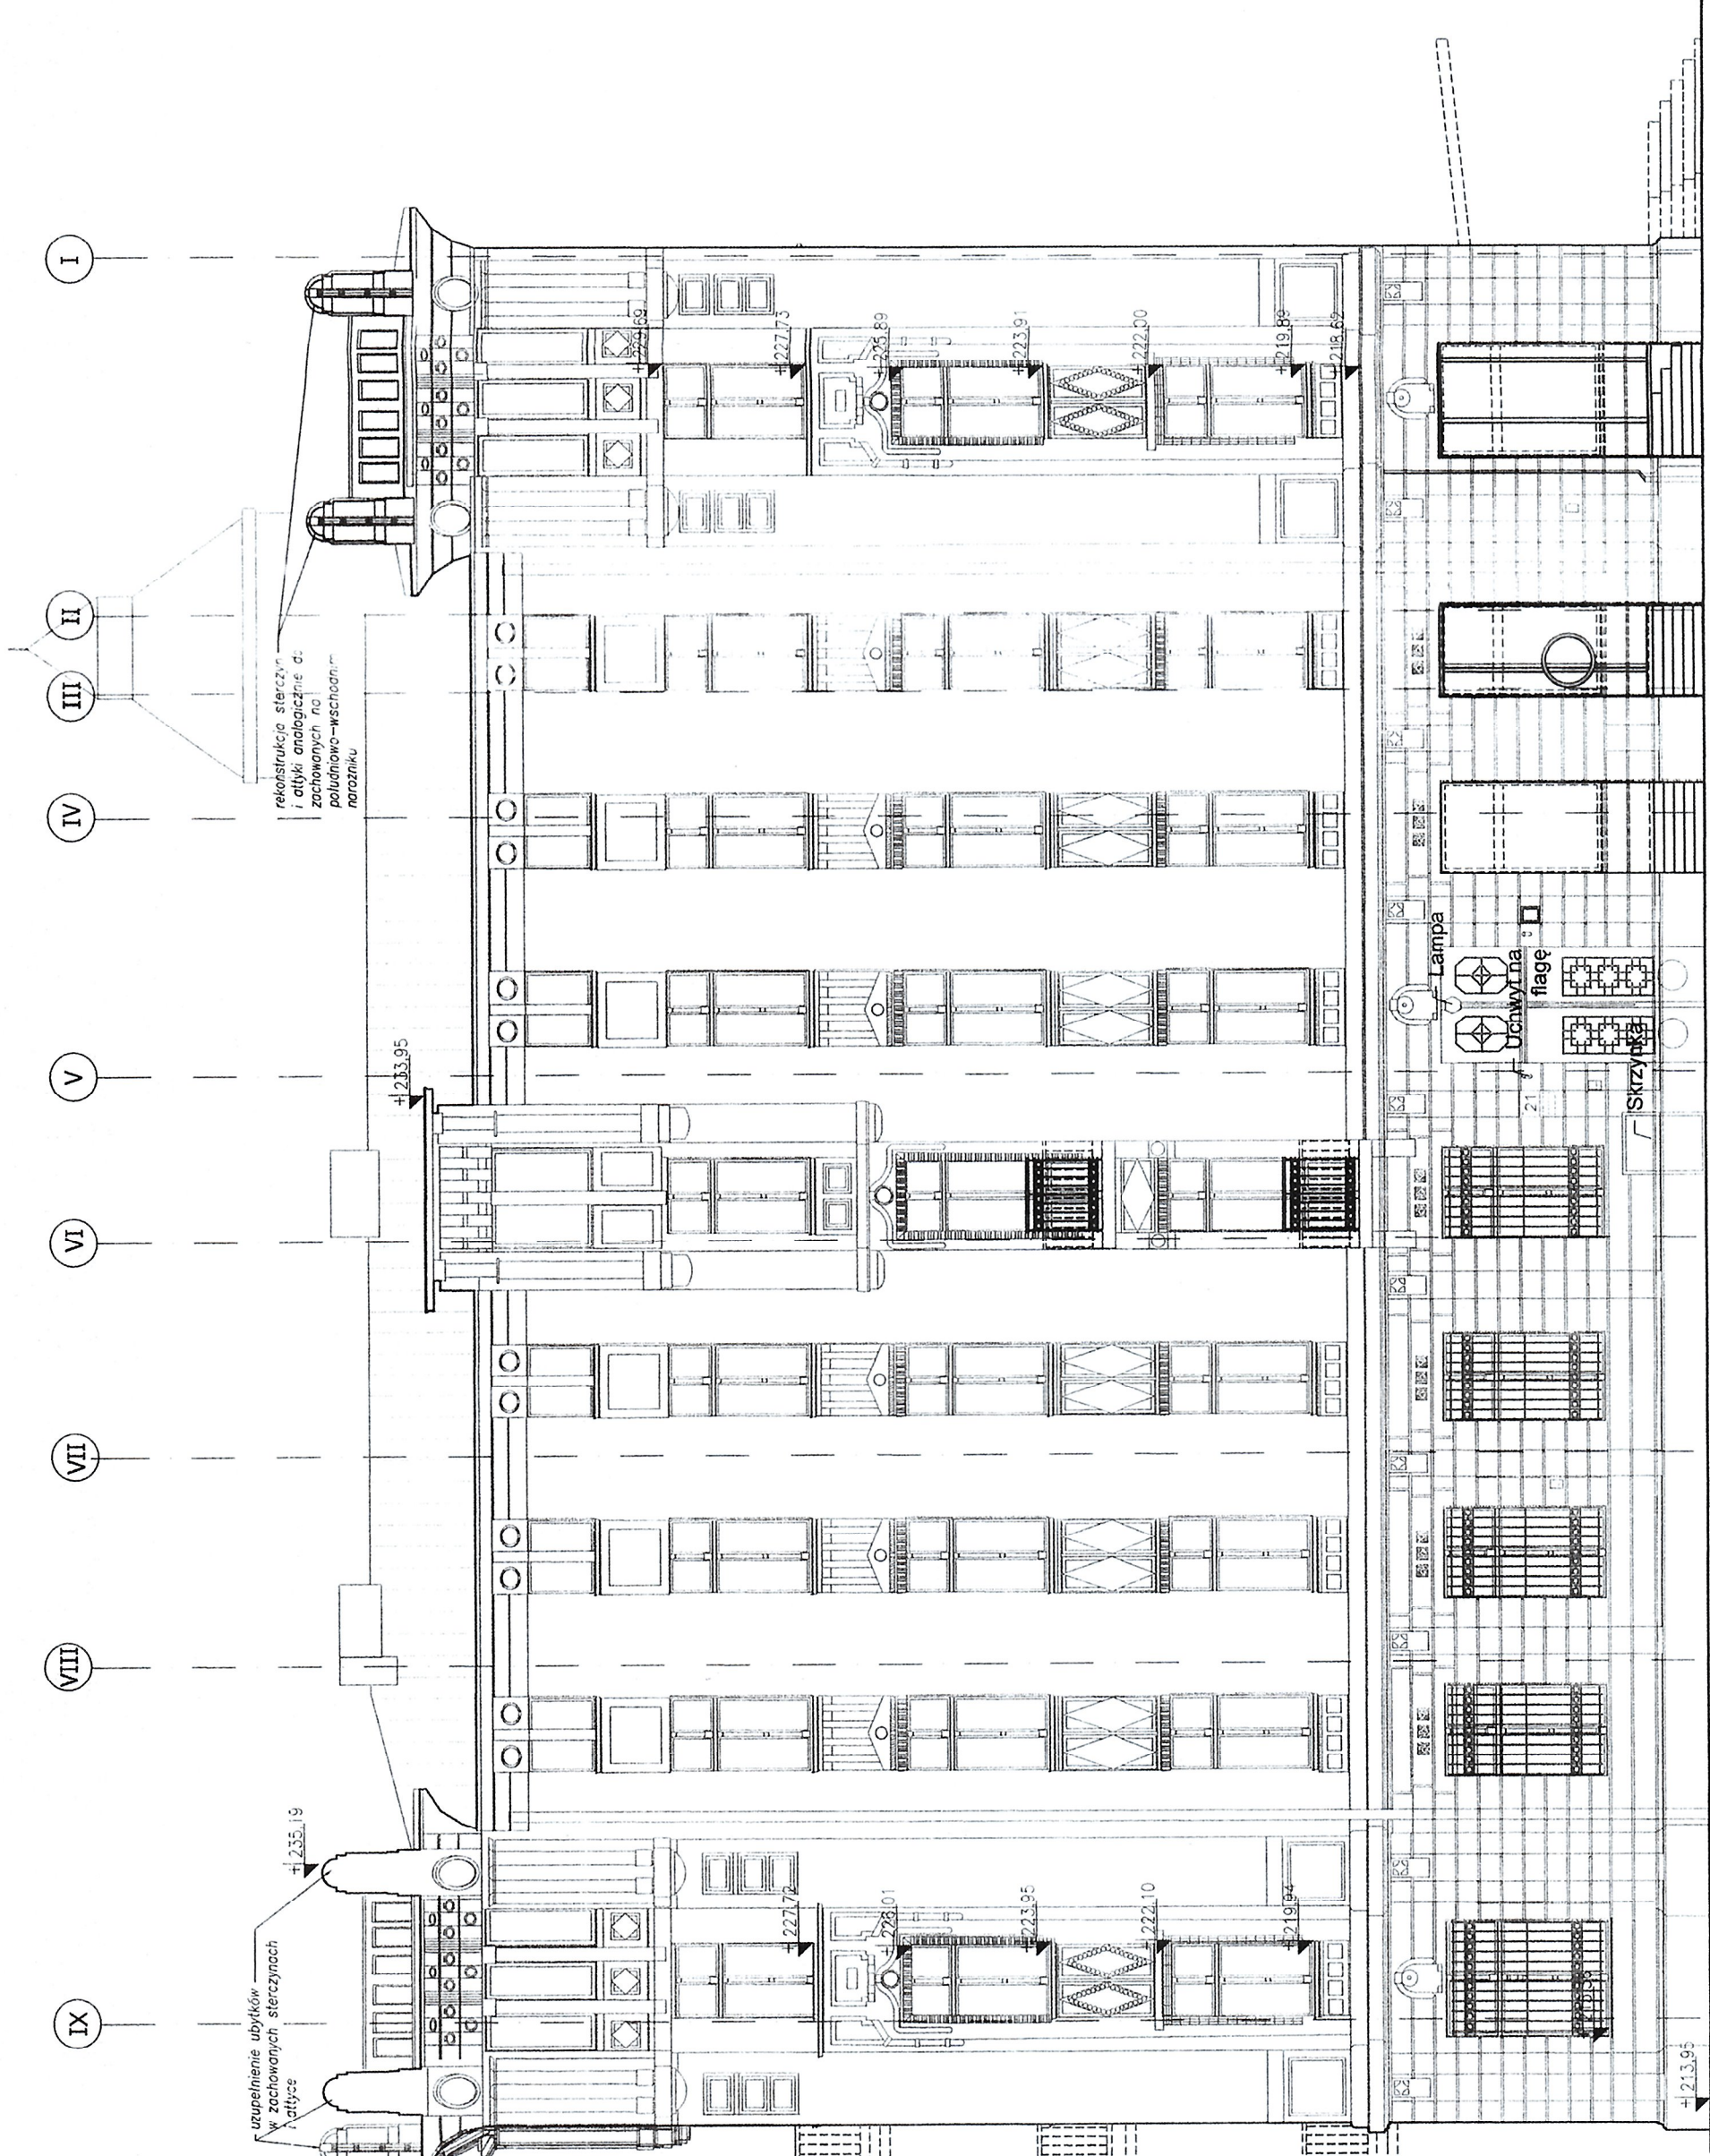

E2 ELEWACJA UL. SIENKIEWICZA (WSCHODNIA)