

F4	ŚCIANA WEWNĘTRZNA: SUJANIT ISTNIEJĄCE	ŚCIANA WEWNĘTRZNA: SUJANIT ISTNIEJĄCE
	TYNK CEMENTOWO WAPIENNY	DEPARTAMENT 1 ROZWOJILICOWY
	ISTNIEJĄCA ŚCIANA Z CEGŁY PEŁNEJ	Wydział Urbanistyki
	TYNK CEMENTOWO WAPIENNY	tel. 42 638 54 40, fax 42 638 54 41

F	ŚCIANA WEWNĘTRZNA: SUJANIT ISTNIEJĄCE	ŚCIANA WEWNĘTRZNA: SUJANIT ISTNIEJĄCE
	WYKOŃCZENIE (zgodnie z Prog. Prac Konserwatorskich)	2cm
	ISTNIEJĄCA ŚCIANA Z CEGŁY PEŁNEJ	

F5	ŚCIANA WEWNĘTRZNA: AKUSTYCZNA	ŚCIANA WEWNĘTRZNA: AKUSTYCZNA
	2x PŁYTA G-K	2,5
	SYSTEMOWY STELAŻ STALOWY 2x CW/ UW100 Z WYPEŁNIENIEM WELNA MINERALNA $\lambda_d=0,031W/mK$	20
	2x PŁYTA G-K	2,5

F6	ŚCIANA WEWNĘTRZNA: ŚCIANKA G-K	ŚCIANKA G-K
	2x PŁYTA G-K	2,5
	SYSTEMOWY STELAŻ STALOWY CW/ UW100	10
	2x PŁYTA G-K	2,5

HISTORYCZNE ELEMENTY ODTWARZANE
NA WZÓR ZACHOWANYCH


WYBURZENIA, ROZBIÓRKI



LEM Studio Architektoniczne Sp. z o.o.
ul. Zabłocie 39, 30-701 Kraków
NIP: 676-236-35-75 / REGON: 120753070 / KRS 0000311257
tel.: +48 12 296 02 71 / biuro@lema.pl

Obiekt	Budynek Uniwersytetu Łódzkiego "MOTYL"	Nr projektu	23-01
Inwestor	Uniwersytet Łódzki ul. Narutowicza 68, Łódź	Data	09.2023
Lokalizacja	ul. Sienkiewicza 21, Łódź dz. nr ewid. 117/1, obręb S-6		
Branza	ARCHITEKTURA-	rewizja	-
Faza	Projekt architektoniczno-budowlany	nr upr. arch. bez ogr.	
Projektant	mgr inż. arch. Miłosz Sonetra MPÖIA	038/2009	
Opracowanie	mgr inż. arch. Aleksandra Tchórzewska		
	inż. arch. Karolina Malota		
Sprawdzający	mgr inż. arch. Louay Farah	043/10	
Treść rysunku	PRZEKRÓJ FF	Nr rys:	A-206

Uwaga:
Prawa Autorskie zastrzeżone - LEM Studio Architektoniczne Sp. z o.o.
Wszelkie wymiary należy sprawdzić na budowie!
W przypadku użycia nazwy produktu bądź producenta dopuszcza się zastosowanie materiału równoważnego pod względem parametrów technicznych i funkcji jakie ma służyć.

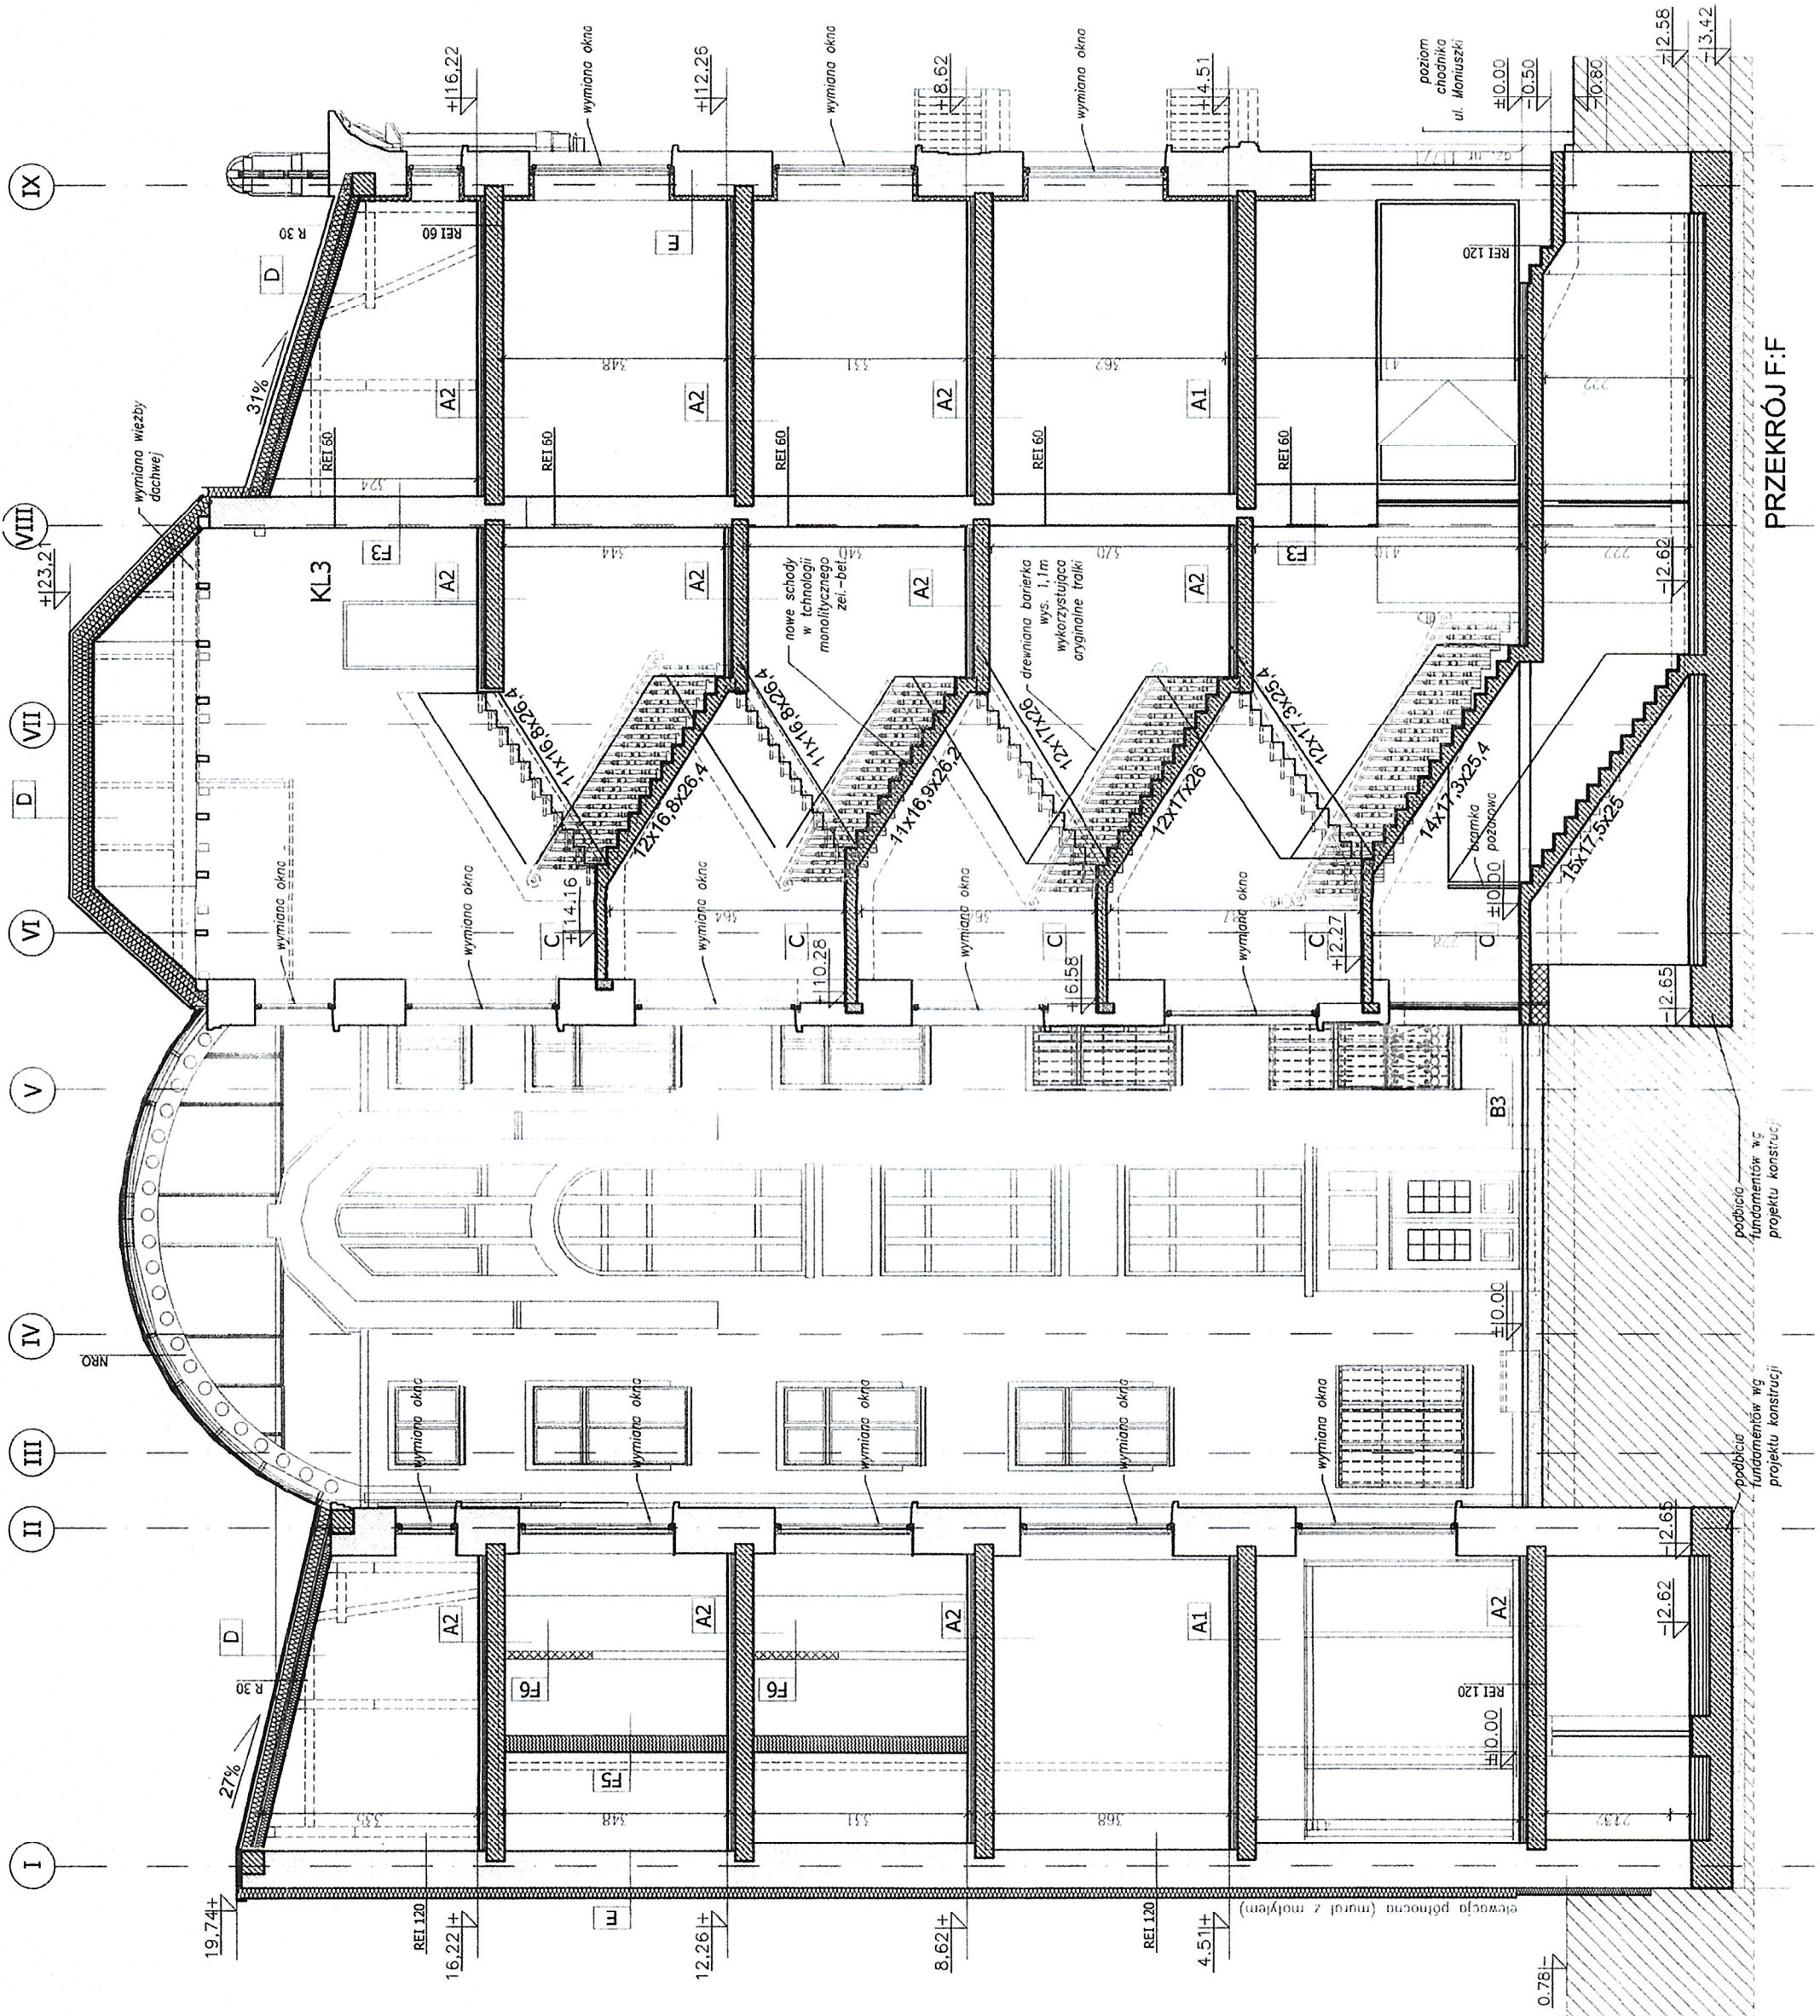

PRZEKRÓJ F-F