




WIDOK ZEWNĘTRZNY

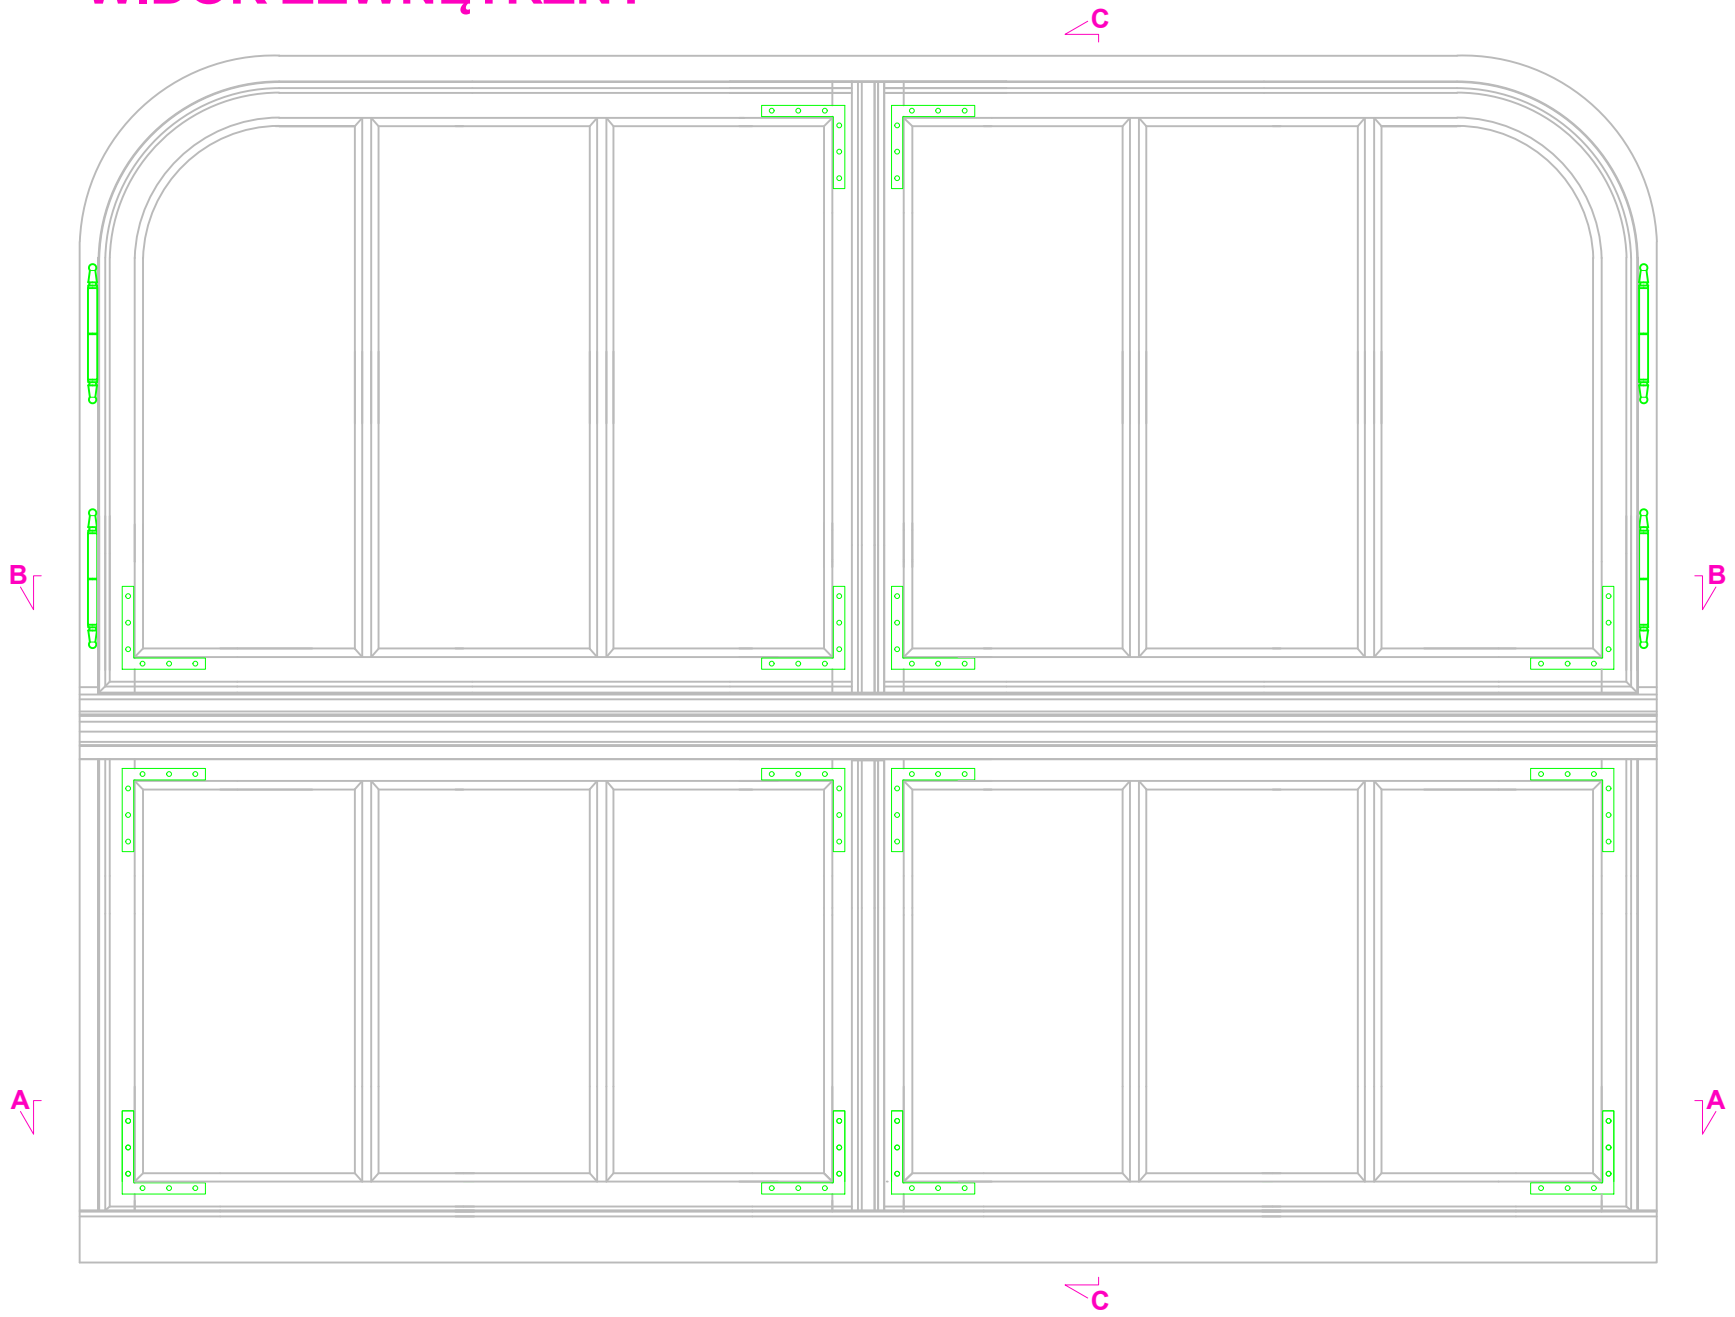


Przekrój C-C

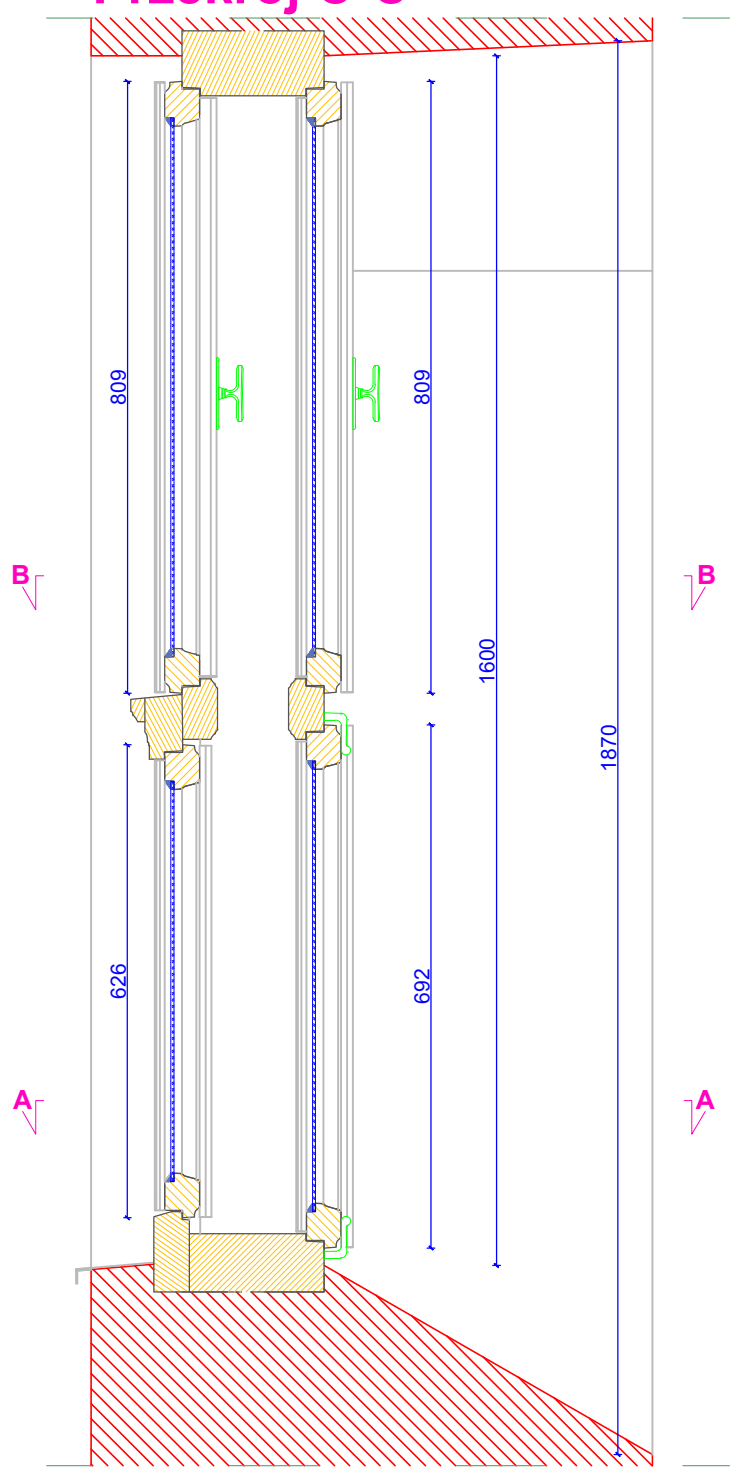

WIDOK WEWNĘTRZNY

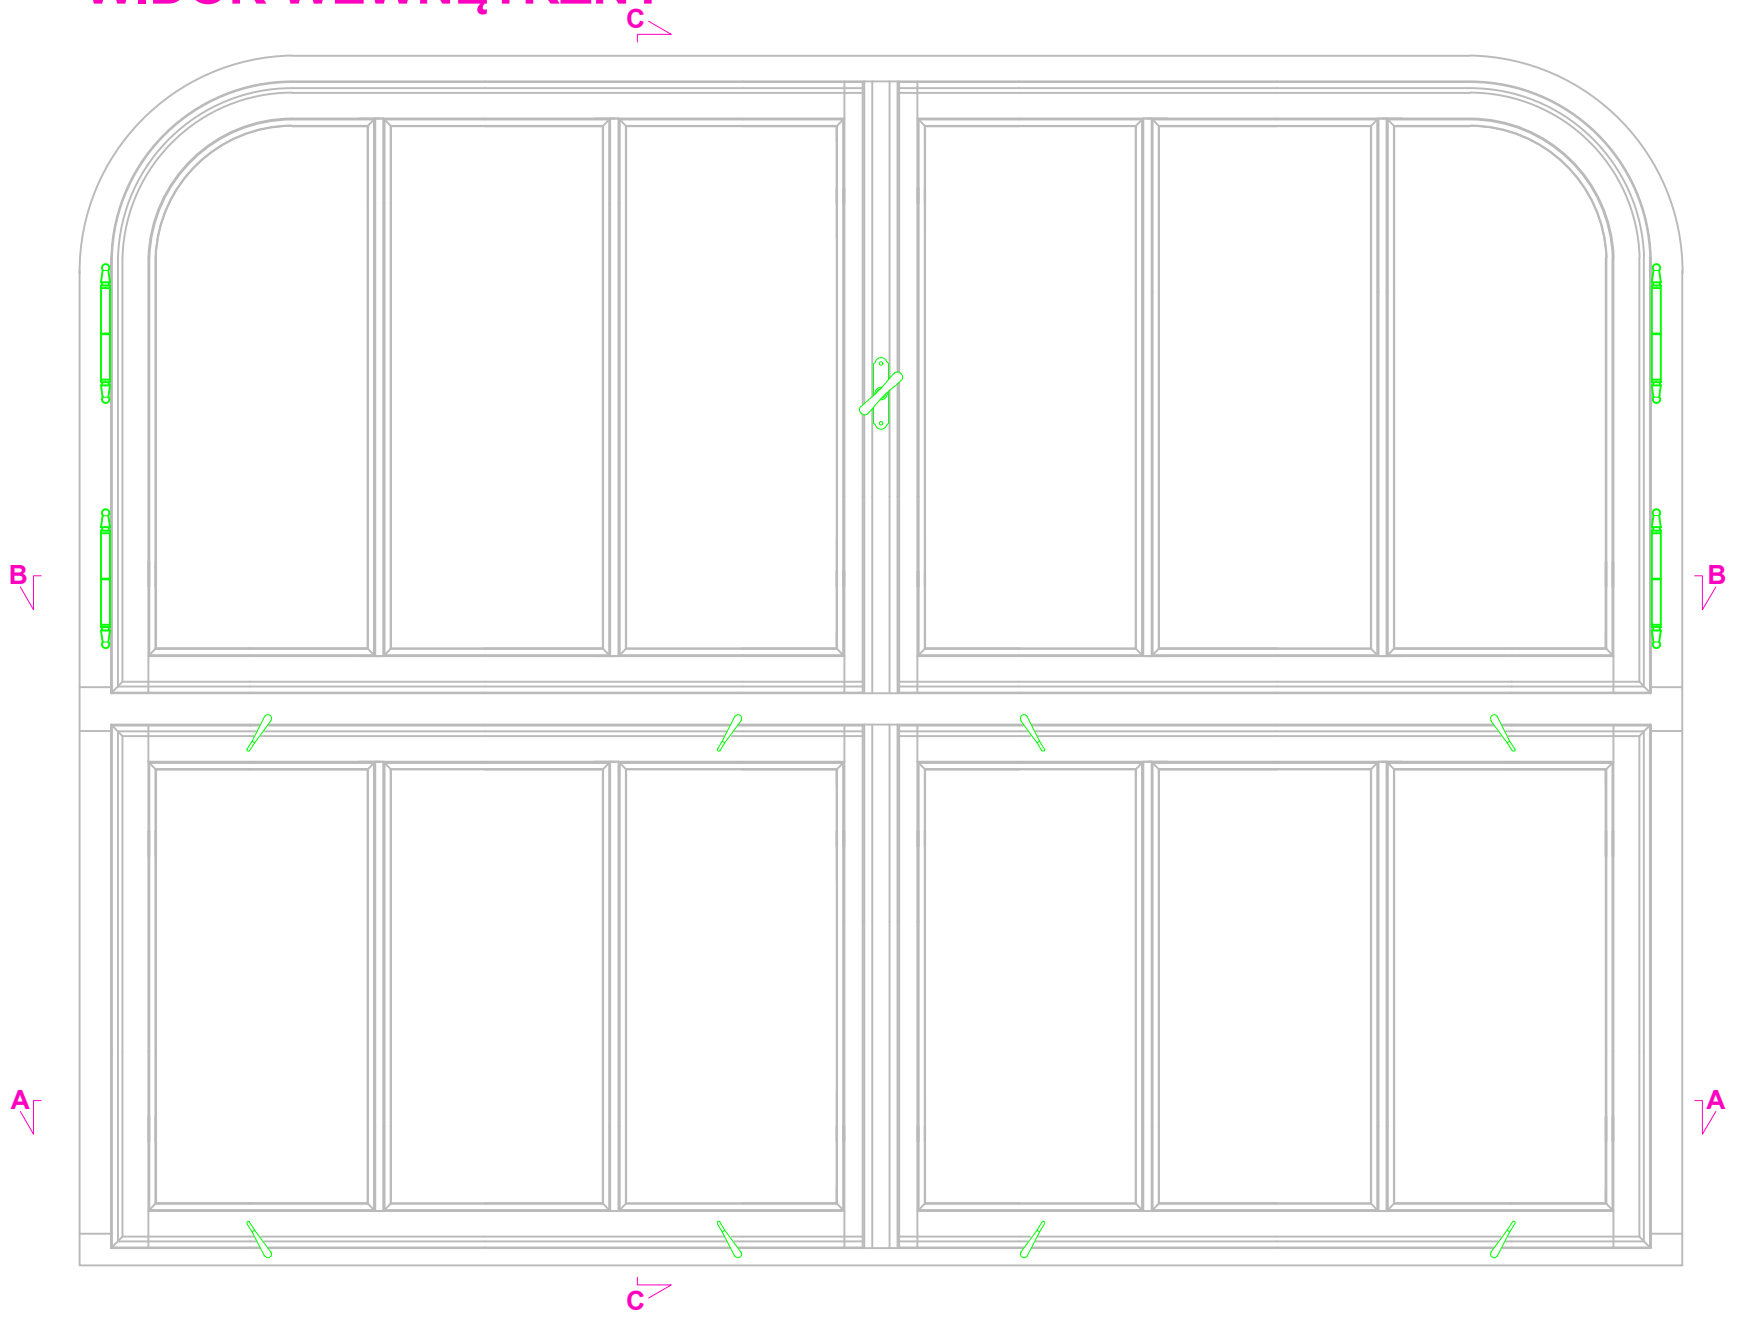

Przekrój A-A

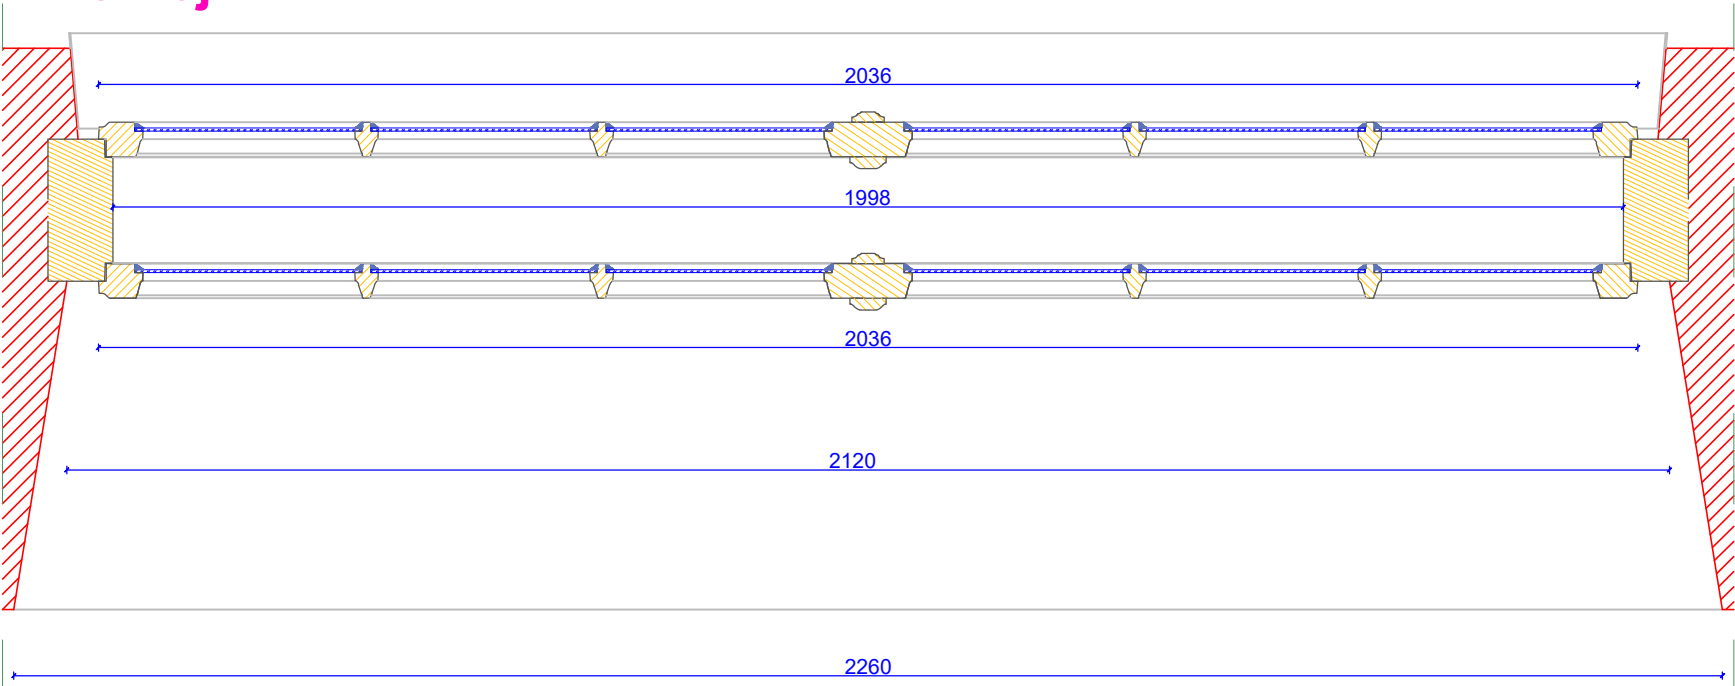

Przekrój B-B

