
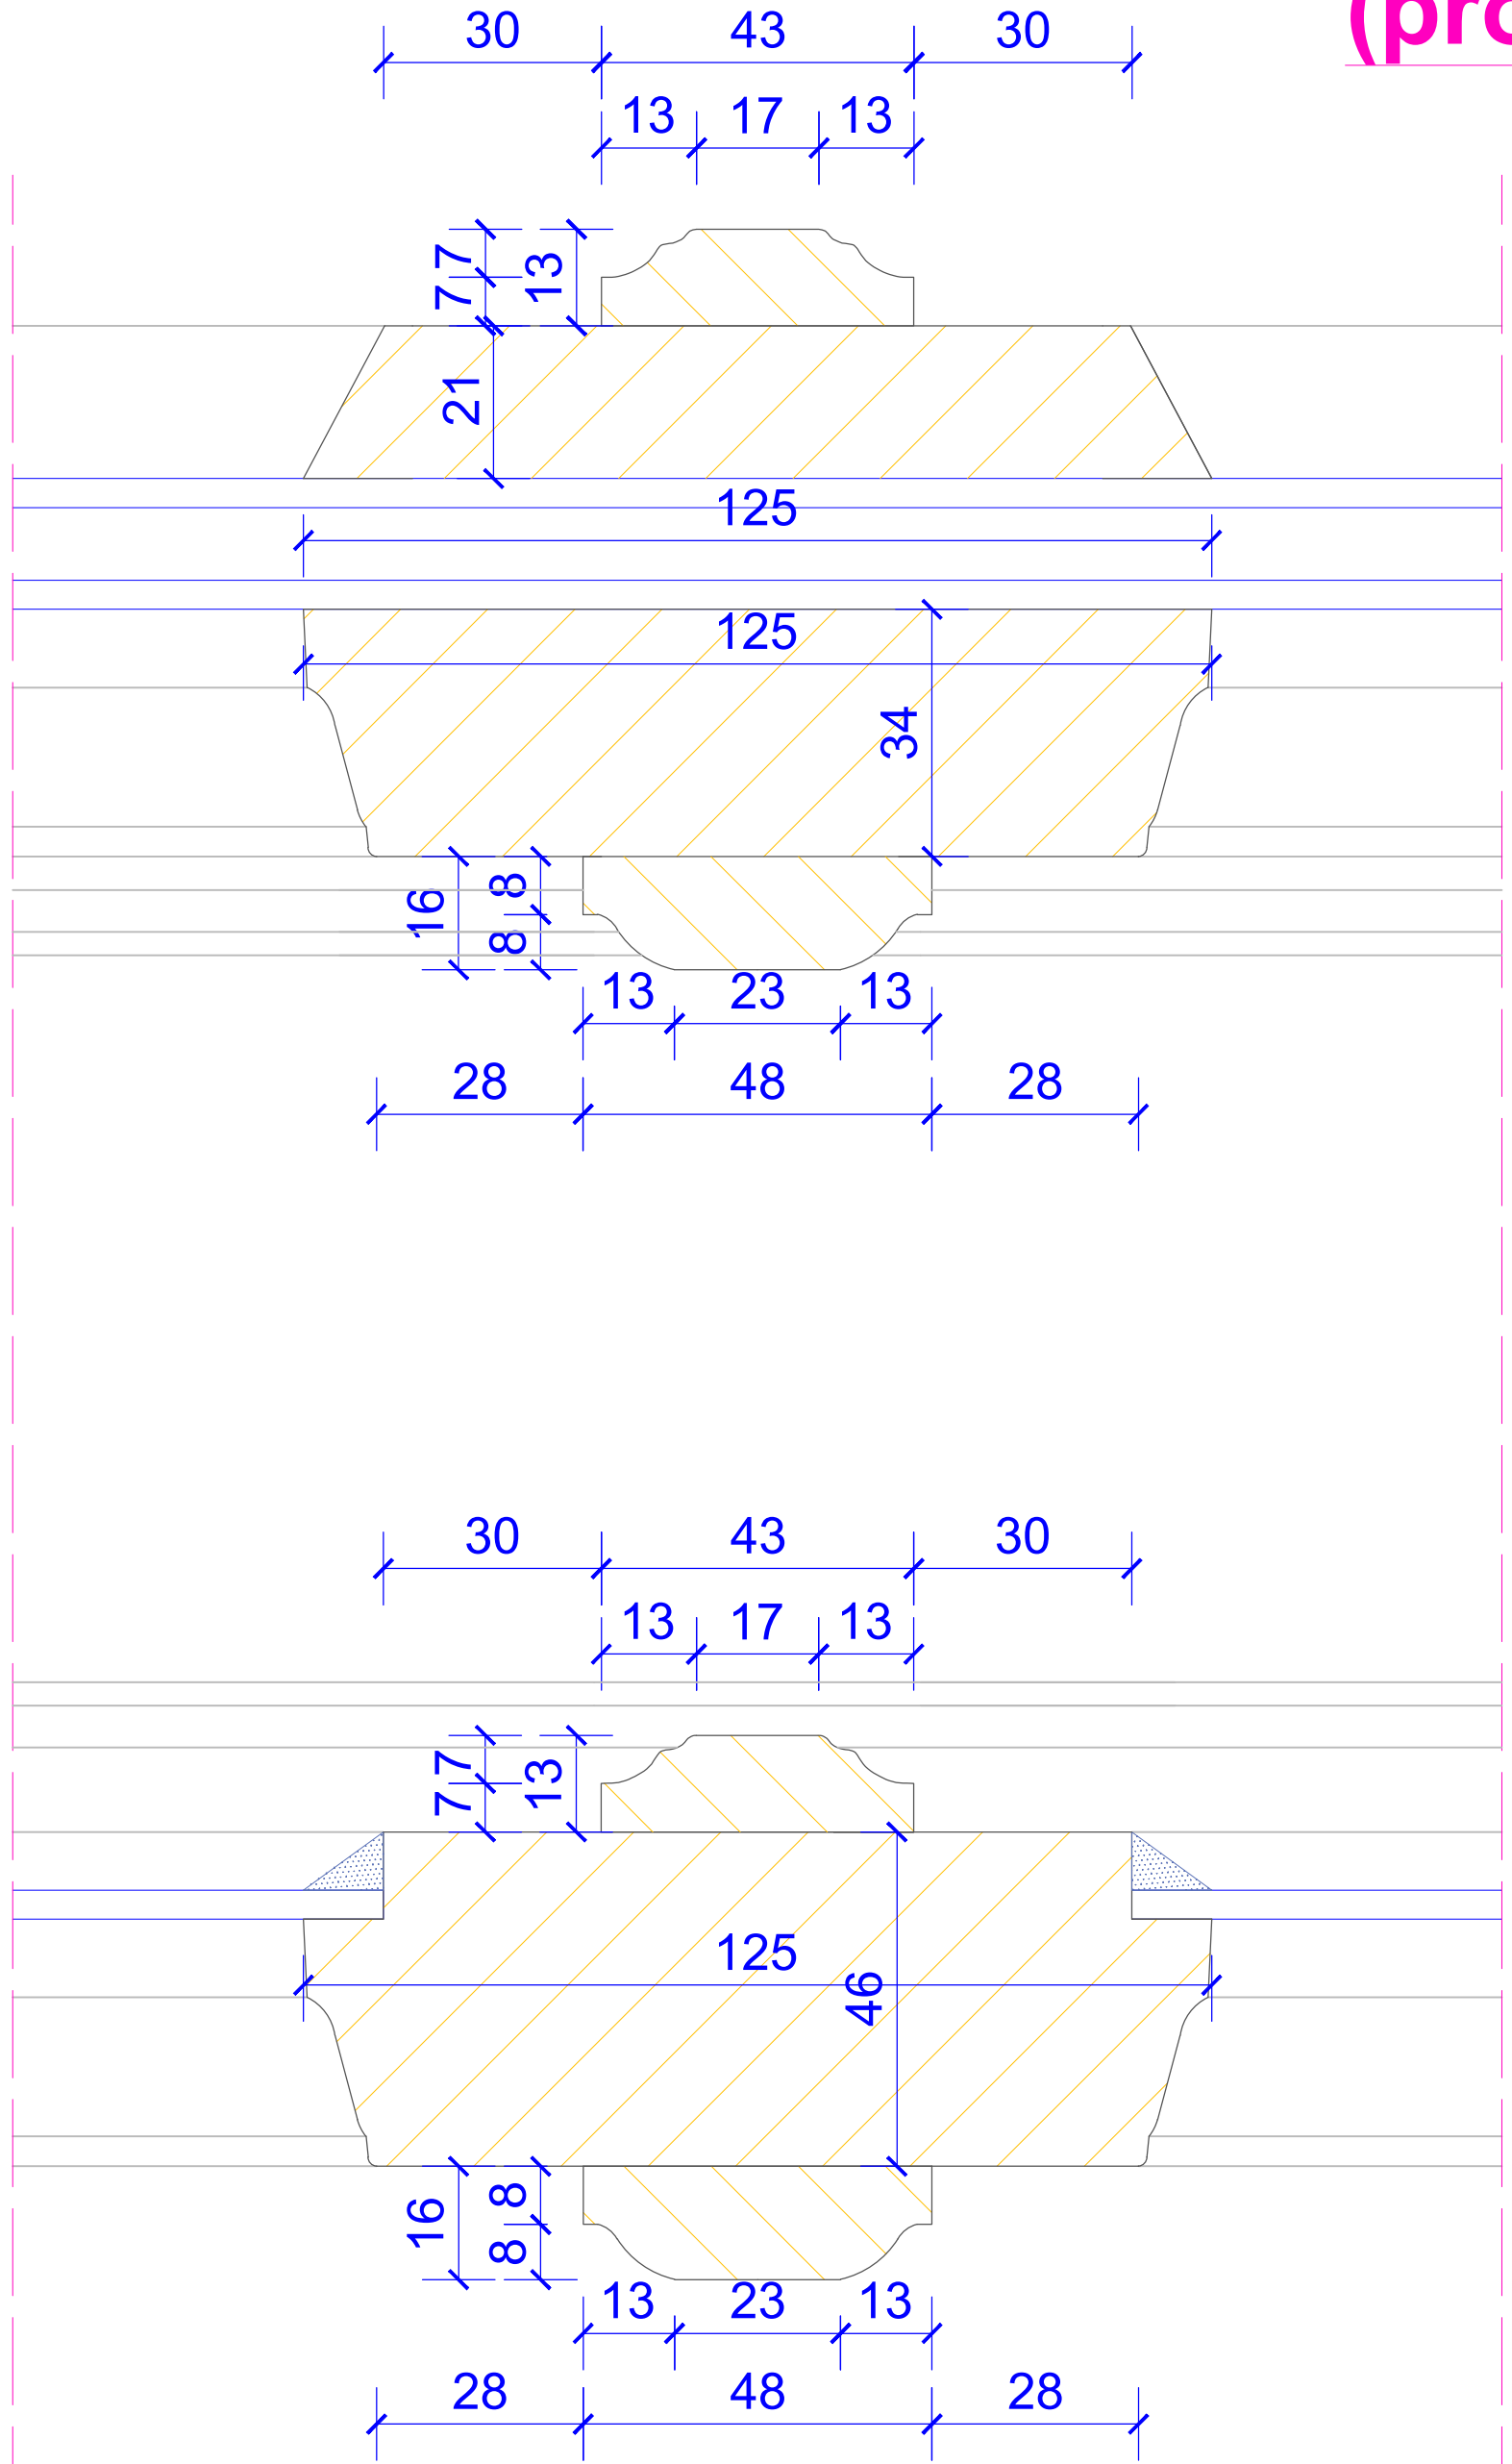
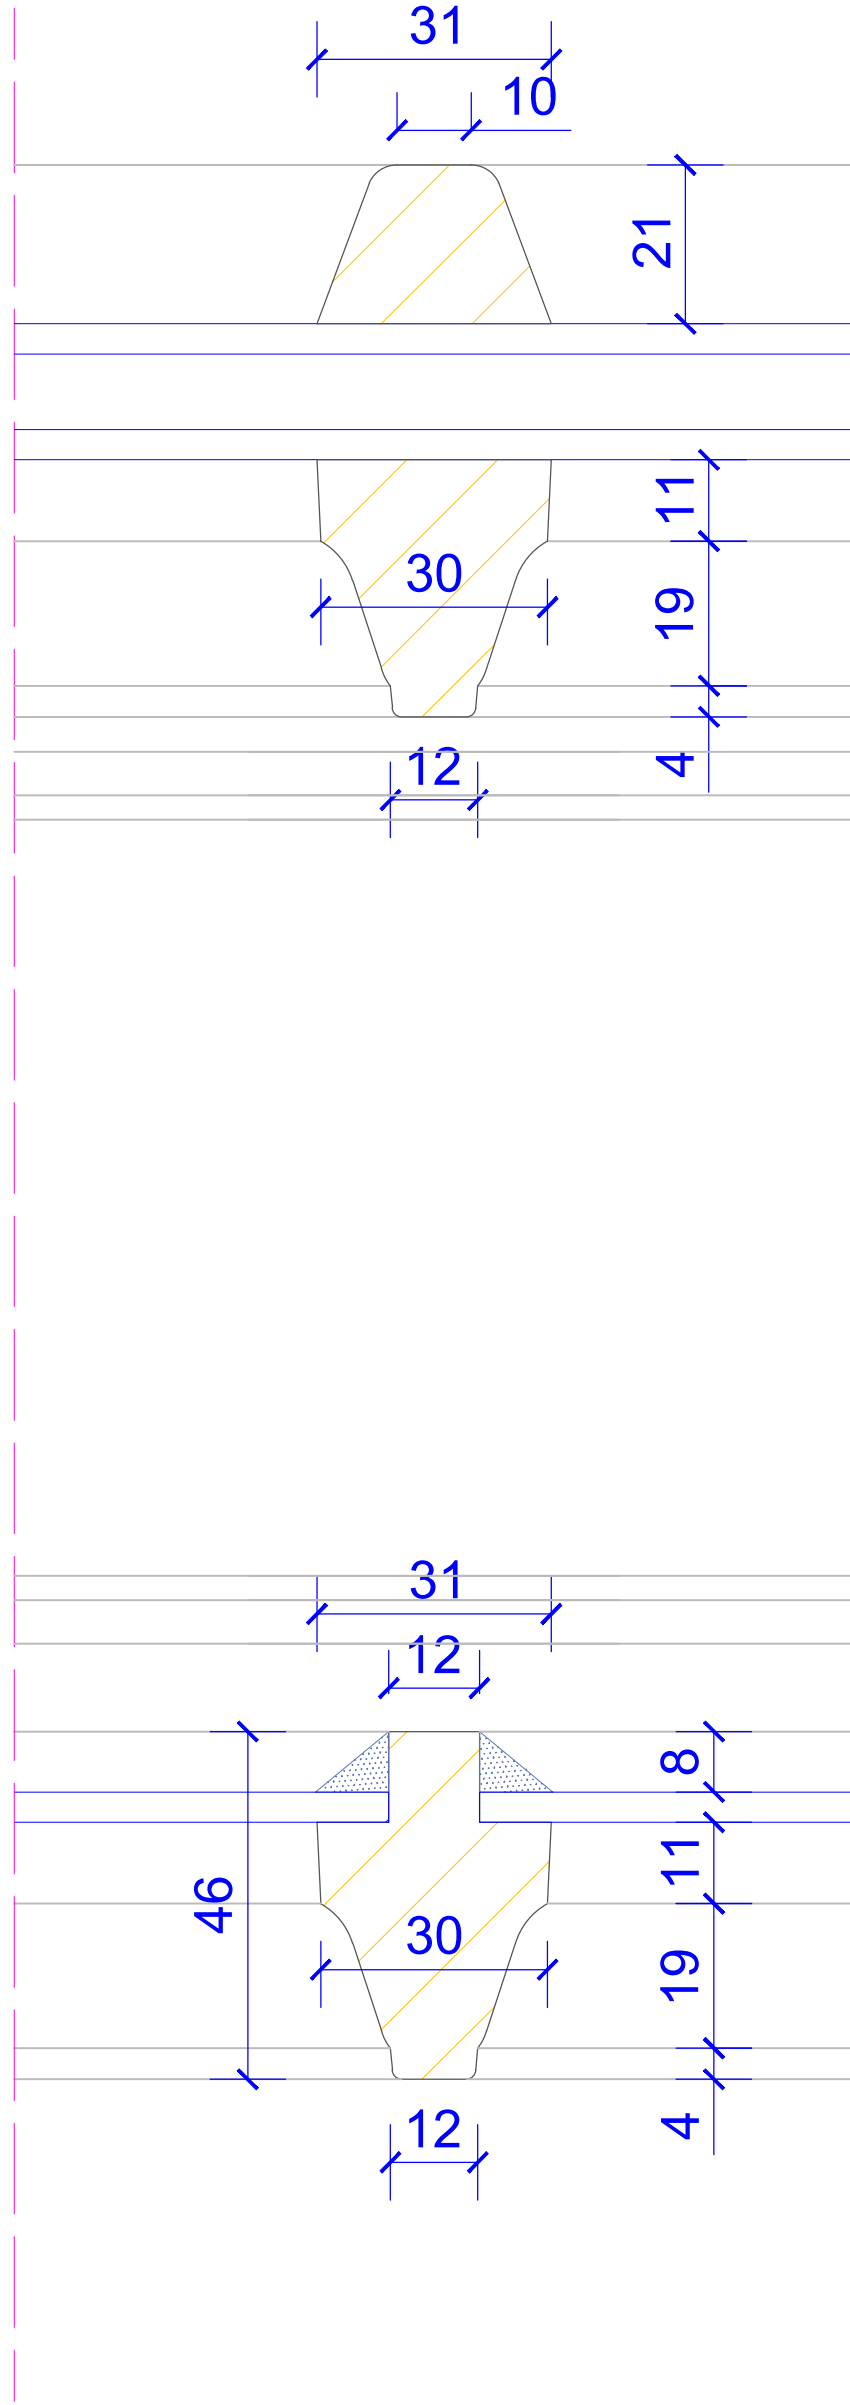


PRZEKRÓJ C-C

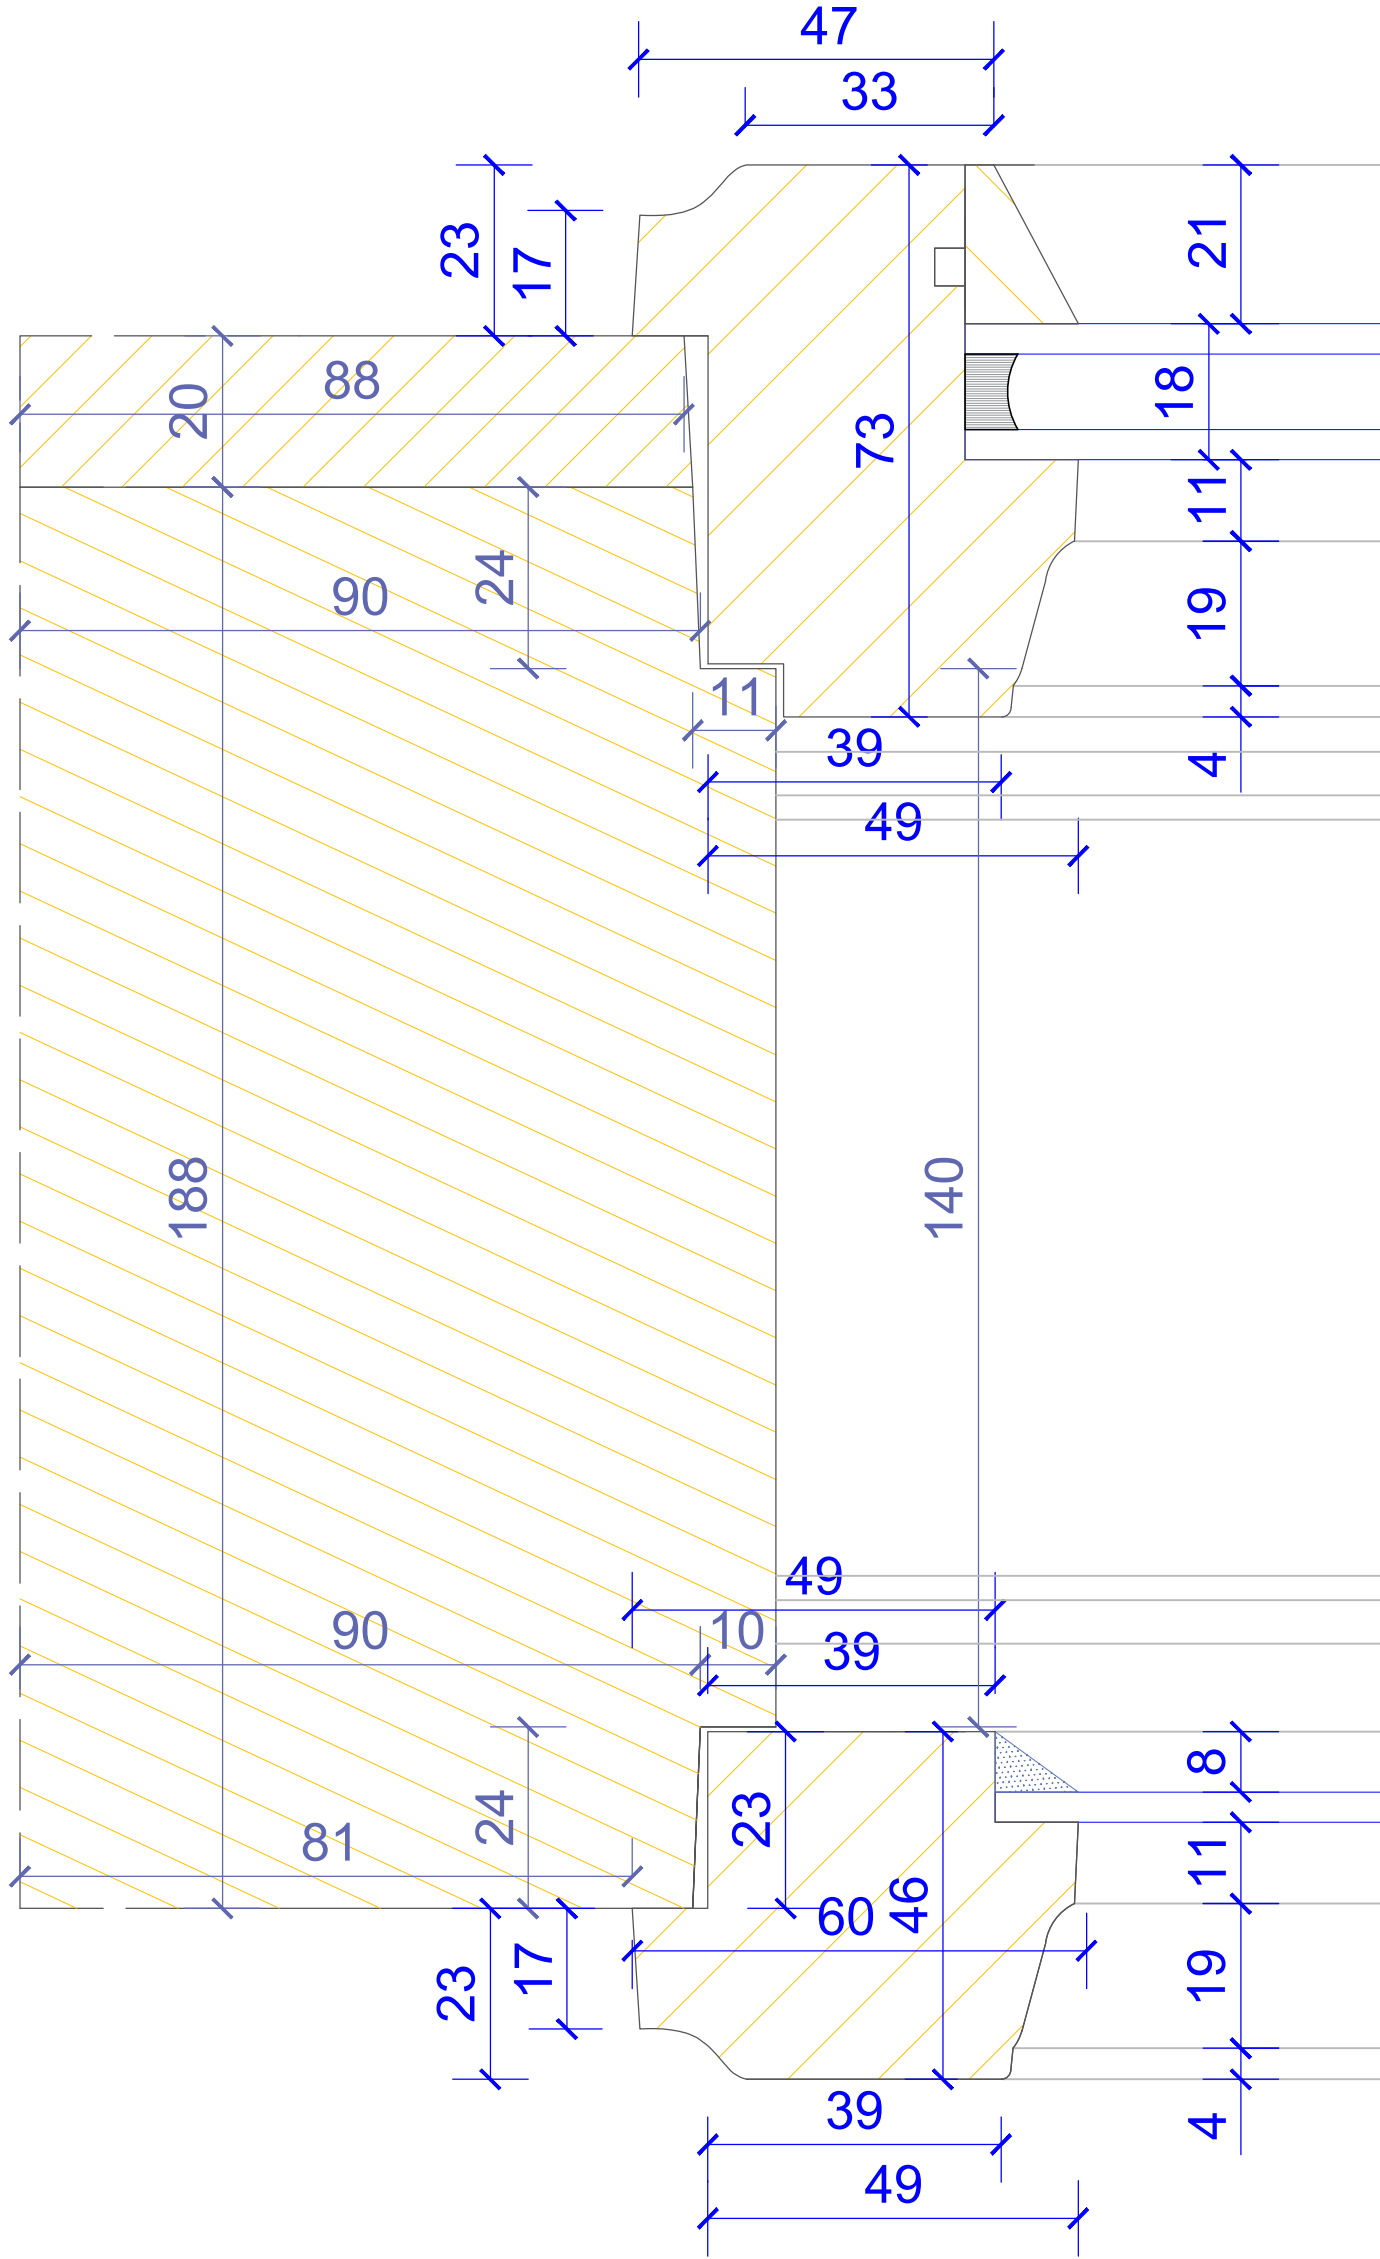

DOKUMENTACJA KONSERWATORSKA STOLARKI OKIENNEJ			
TYTUŁ: Projekt konserwatorski stolarki okiennej			
OBIEKT: Budynek dawnego Towarzystwa Żad Charytym, przy ul. Hetmana Jana Tarnowskiego 1 w Jarosławiu			Nr rys.: 5.8
TREŚĆ: Przekrój C-C - TYP V			Skala: 1:1
WYKONAWCA: Ochrona Zabytków KRESY AUTOR: mgr Andrzej Damian Borsuk KOREKTA: mgr Michał Horbowicz			Data: 03.2024 r.