
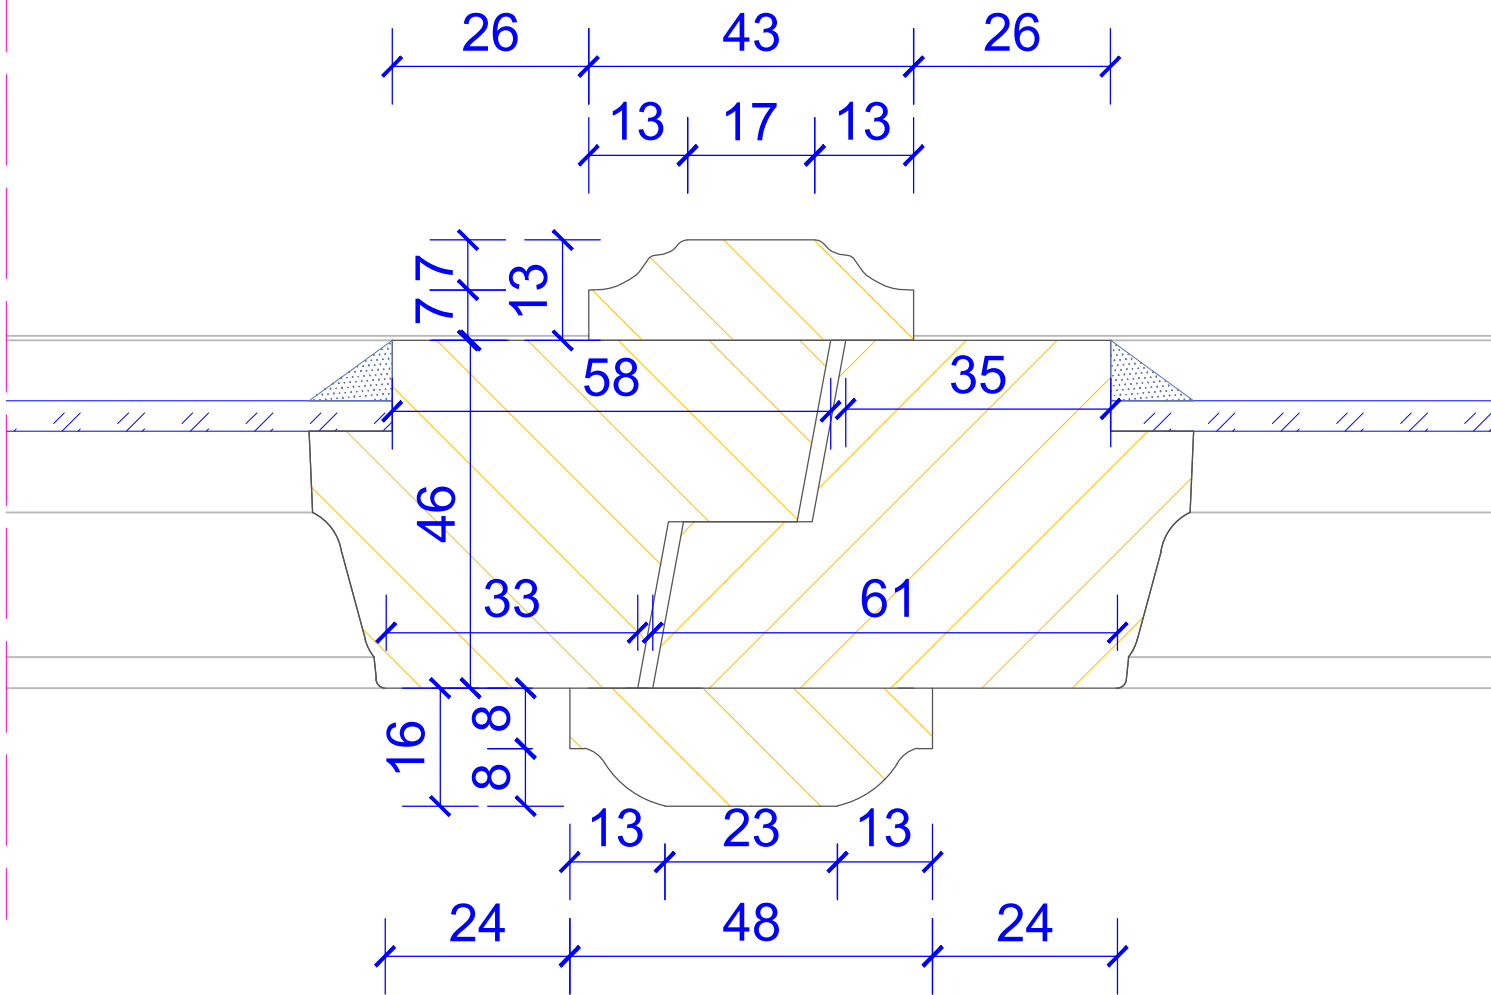
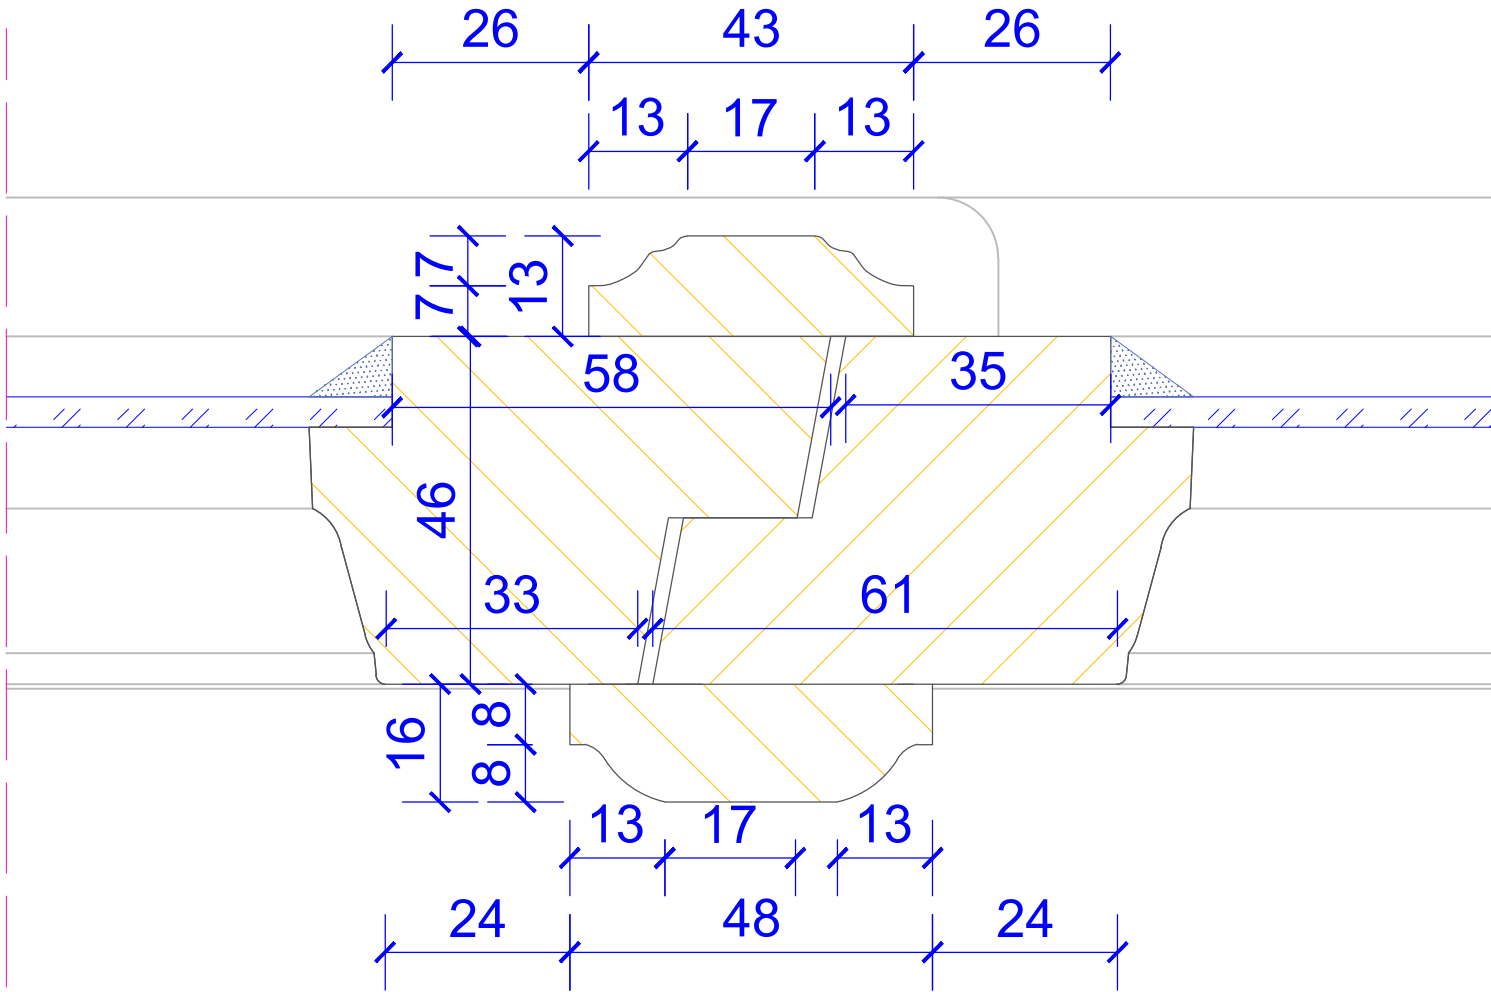


PRZEKRÓJ A-A

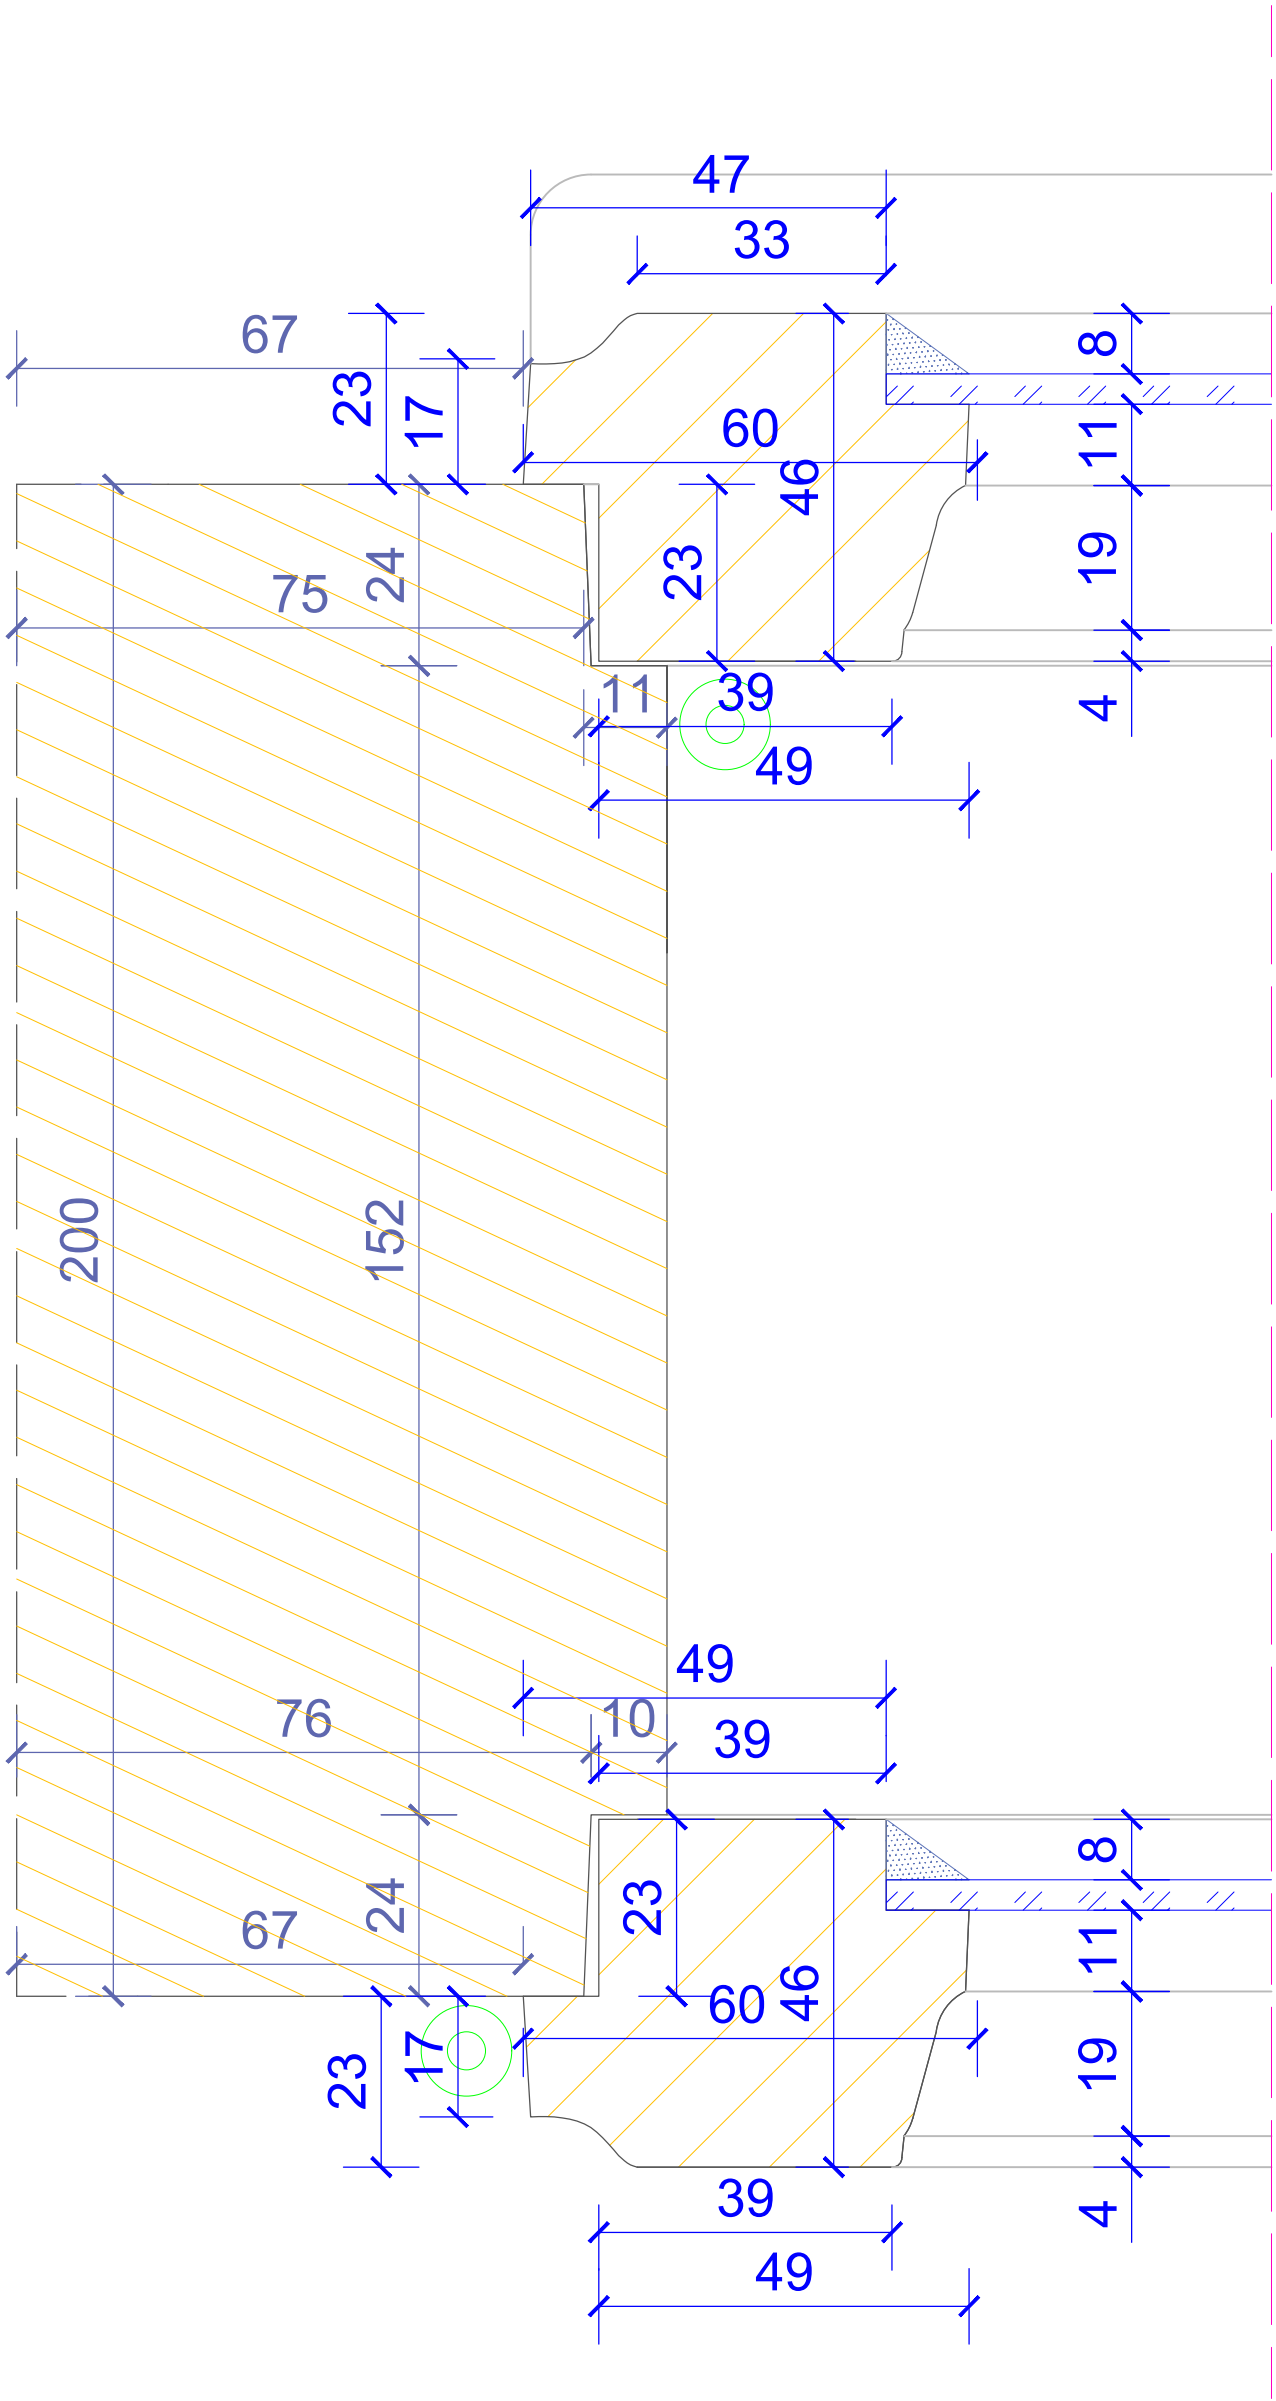

DOKUMENTACJA KONSERWATORSKA STOLARKI OKIENNEJ		
TYTUŁ: Inwentaryzacja konserwatorska stolarki okiennej		
OBIEKT: Budynek dawnego Towarzystwa Jad Charyjnym, przy ul. Hełmiana Jana Tarnowskiego 1 w Jarosławiu		Nr rys: 6.2
TREŚĆ: Przekrój A-A - TYP VI		Skala: 1:1
WYKONAWCA: Ochrona Zabytków KRESY AUTOR: mgr Andrzej Damian Borsuk KOREKTA: mgr Michał Horbowicz		Data: 03.2024 r.