




WIDOK ZEWNĘTRZNY

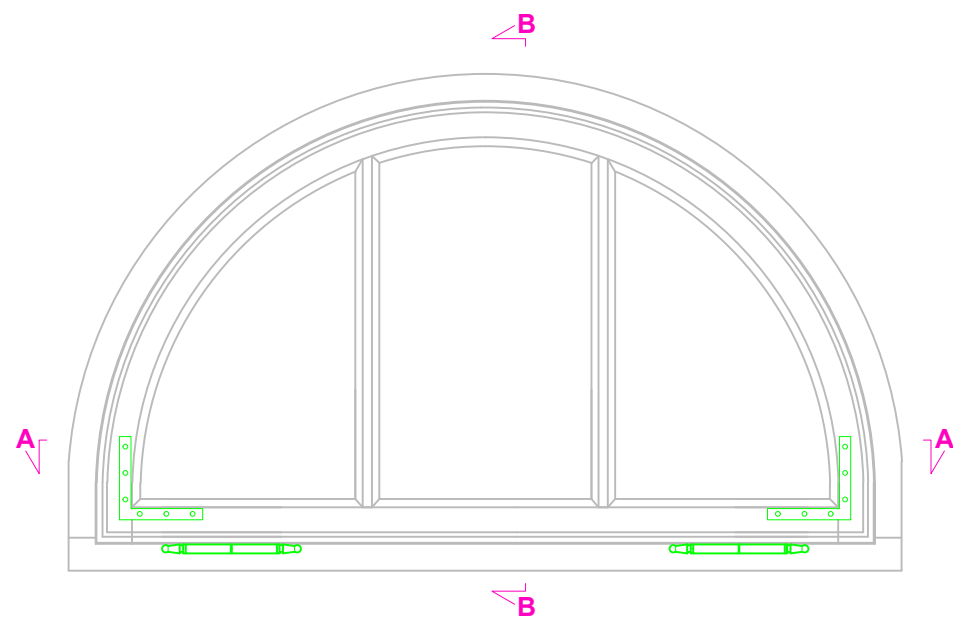


Przekrój B-B

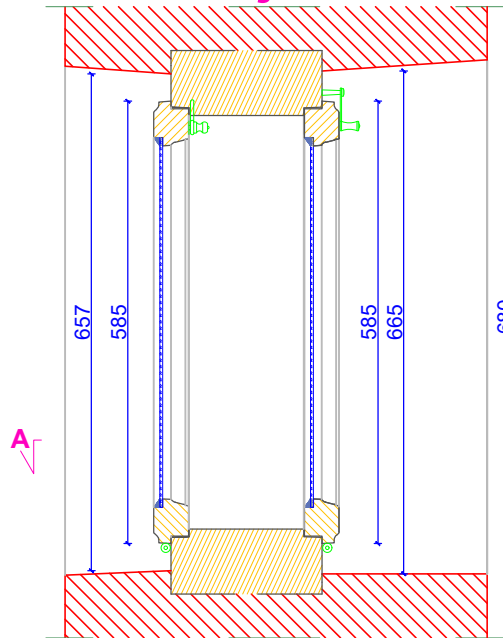

WIDOK WEWNĘTRZNY

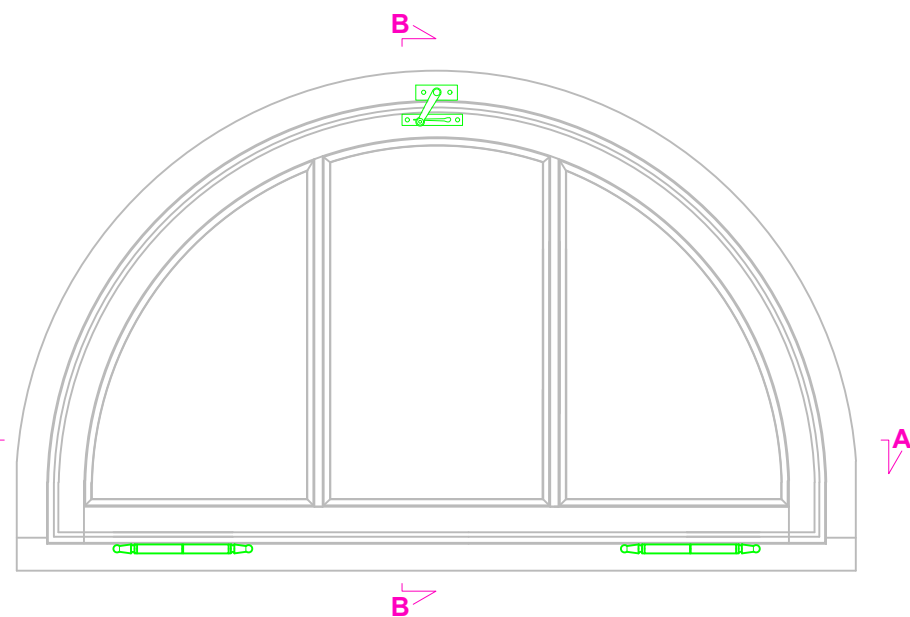

Przekrój A-A

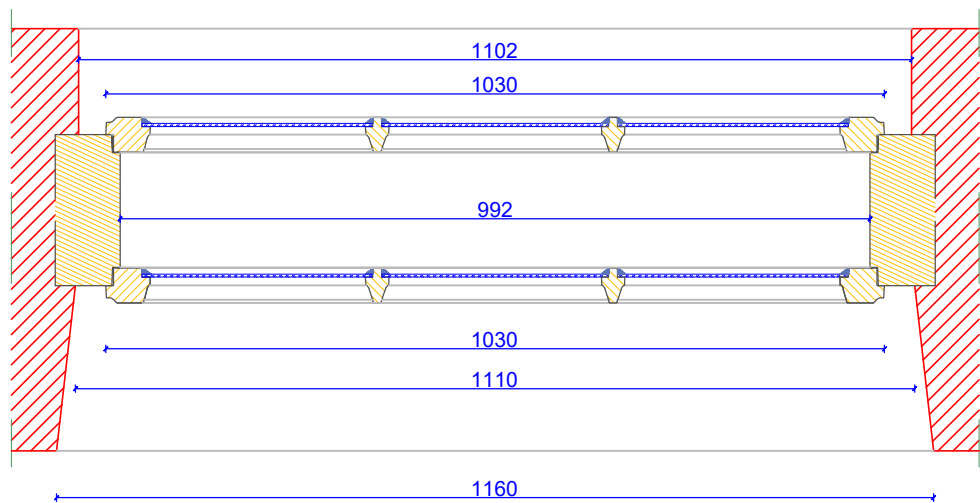

DOKUMENTACJA KONSERWATORSKA STOLARKI OKIENNEJ			
TYTUŁ: Inwentaryzacja konserwatorska stolarki okiennej		Nr rys.: 7.1	
OBIEKT: Budynek dawnego Towarzystwa Jad Charyjcyrm, przy ul. Hetmana Jana Tarnowskiego 1 w Jarosławiu		Skala: 1:10	
TREŚĆ: Widoki i przekroje - TYP VII		Data: 03.2024 r.	
WYKONAWCA: Ochrona Zabytków KRESY			
AUTOR: mgr Andrzej Damian Borsuk			
KOREKTA: mgr Michał Horbowicz			