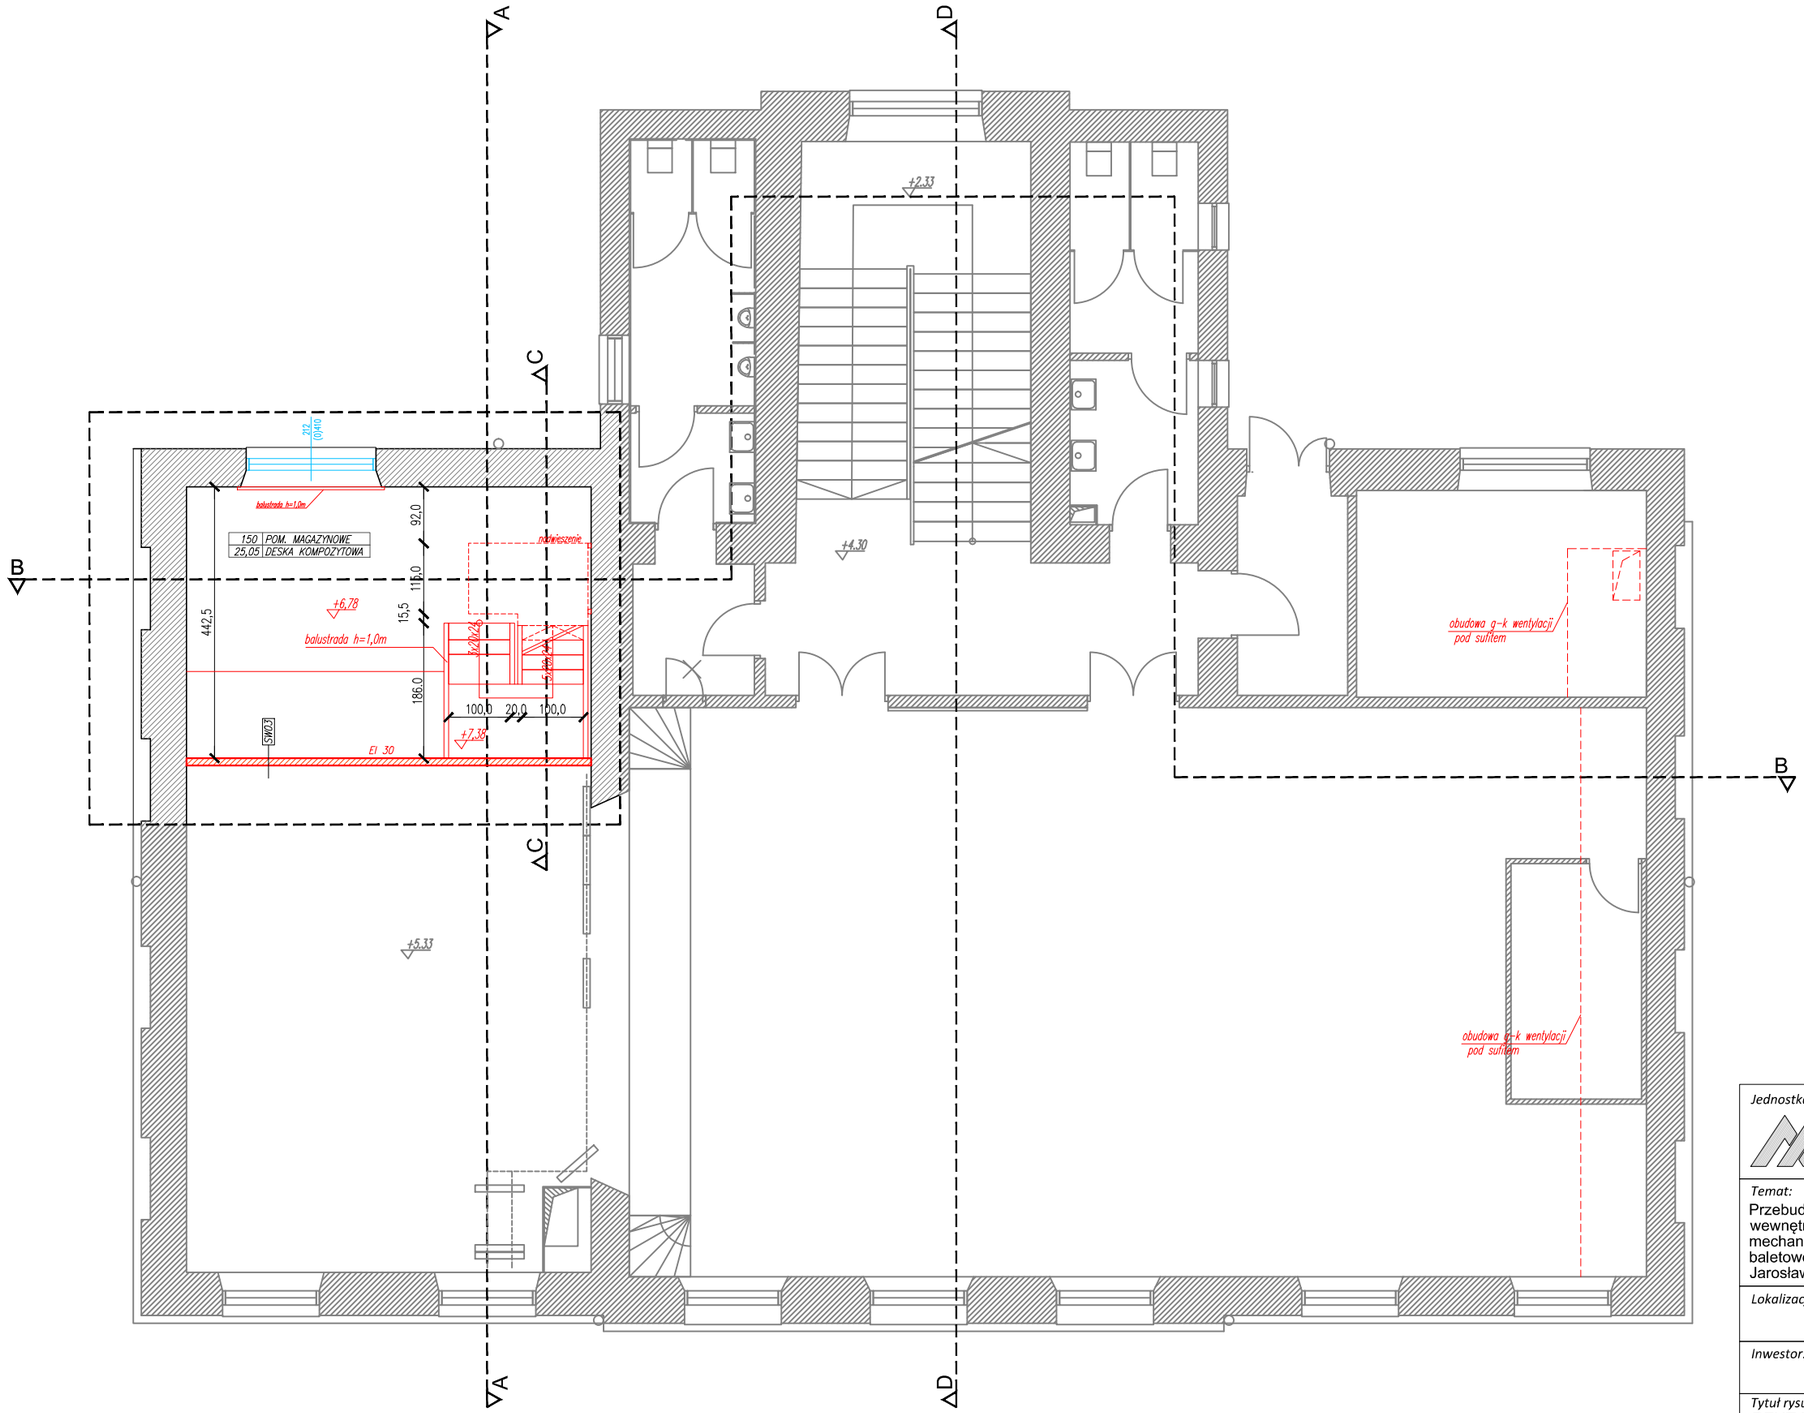

LEGENDA

	istniejące przegrody
	projektowana przegroda
90 210	istniejące drzwi
90 210	projektowane drzwi
	przegrody do likwidacji
	drzwi do likwidacji

Jednostka projektowa:

Musz Architekci - Pracownia Projektowa
mgr inż. arch. Marcin Musz
35-011 Rzeszów, ul.Ks Sondeja 2/8a

Temat:

Przebudowa, zmiana sposobu użytkowania, przebudowa wewnętrznej instalacji gazowej oraz budowa wentylacji mechanicznej w celu dostosowania do potrzeb ogniska baletowego budynku przy ul.Jana Tarnowskiego 1 w Jarosławiu.

Lokalizacja inwestycji:

Jarosław, gm. Jarosław
Dz. nr ew. 2430, 2433/2, 2445/4 obr 4 Jarosław

Inwestor: Powiat Jarosławski
37-500 Jarosław, ul. Jana Pawła II 17

Tytuł rysunku:	*Data:*	*Nr rysunku:*
RZUT NA POZIOMIE +7,78	09.2018r.	A-4

Branża:	*Faza:*	*Skala:*
ARCHITEKTURA	PB	1:100

Zespół projektowy:	*Nr uprawnień:*	*Podpis:*
mgr inż. arch. Marcin Musz uprawnienia do projektowania bez ograniczeń w specjalności architektonicznej	24/PKOKK/2015	
mgr inż. arch. Michał Lewandowski uprawnienia do projektowania bez ograniczeń w specjalności architektonicznej	16/PKOKK/2014	