




WIDOK ZEWNĘTRZNY

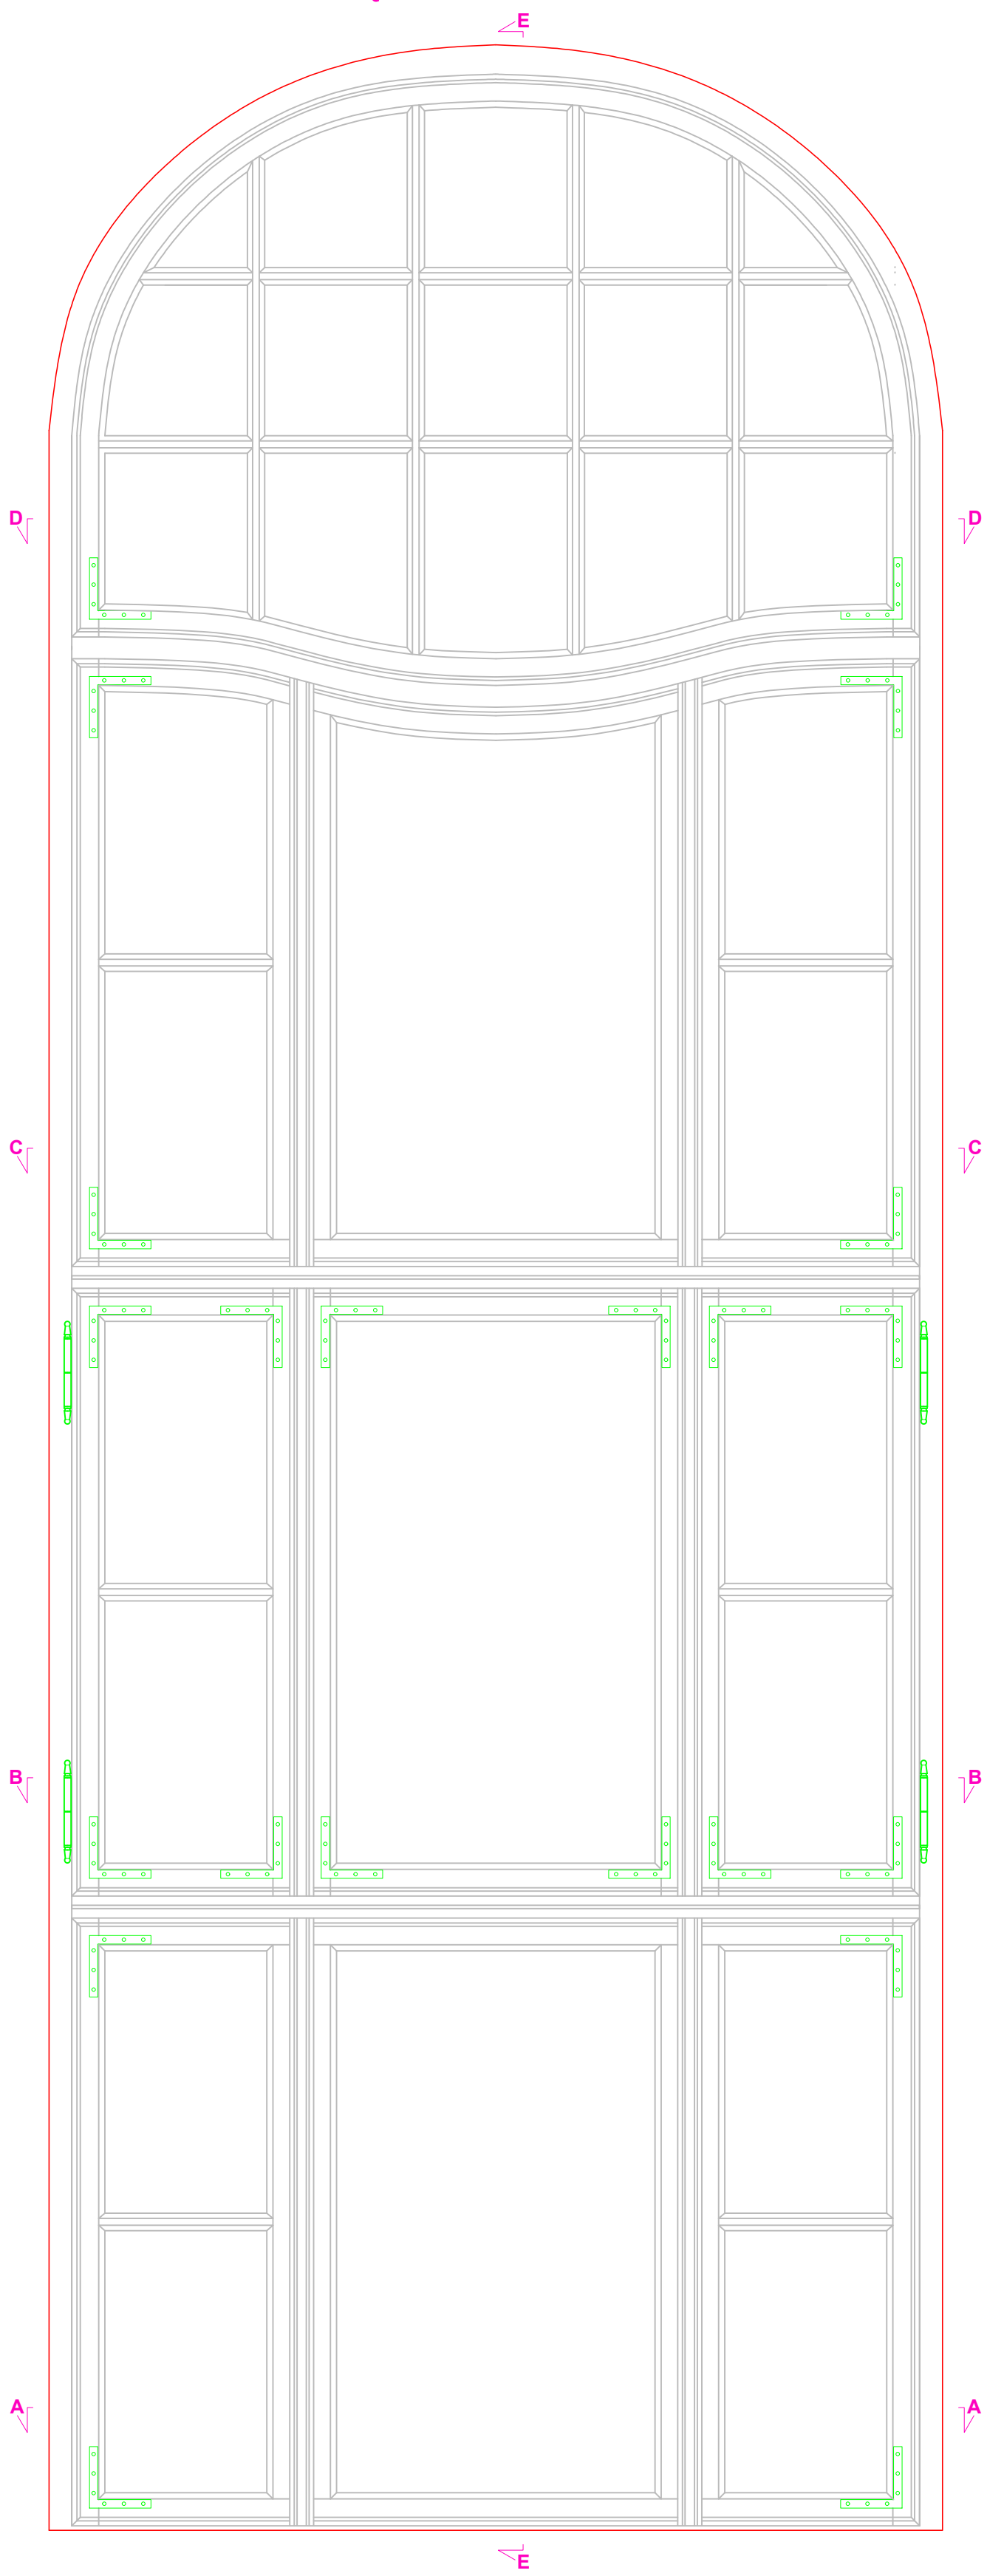


Przekrój E-E

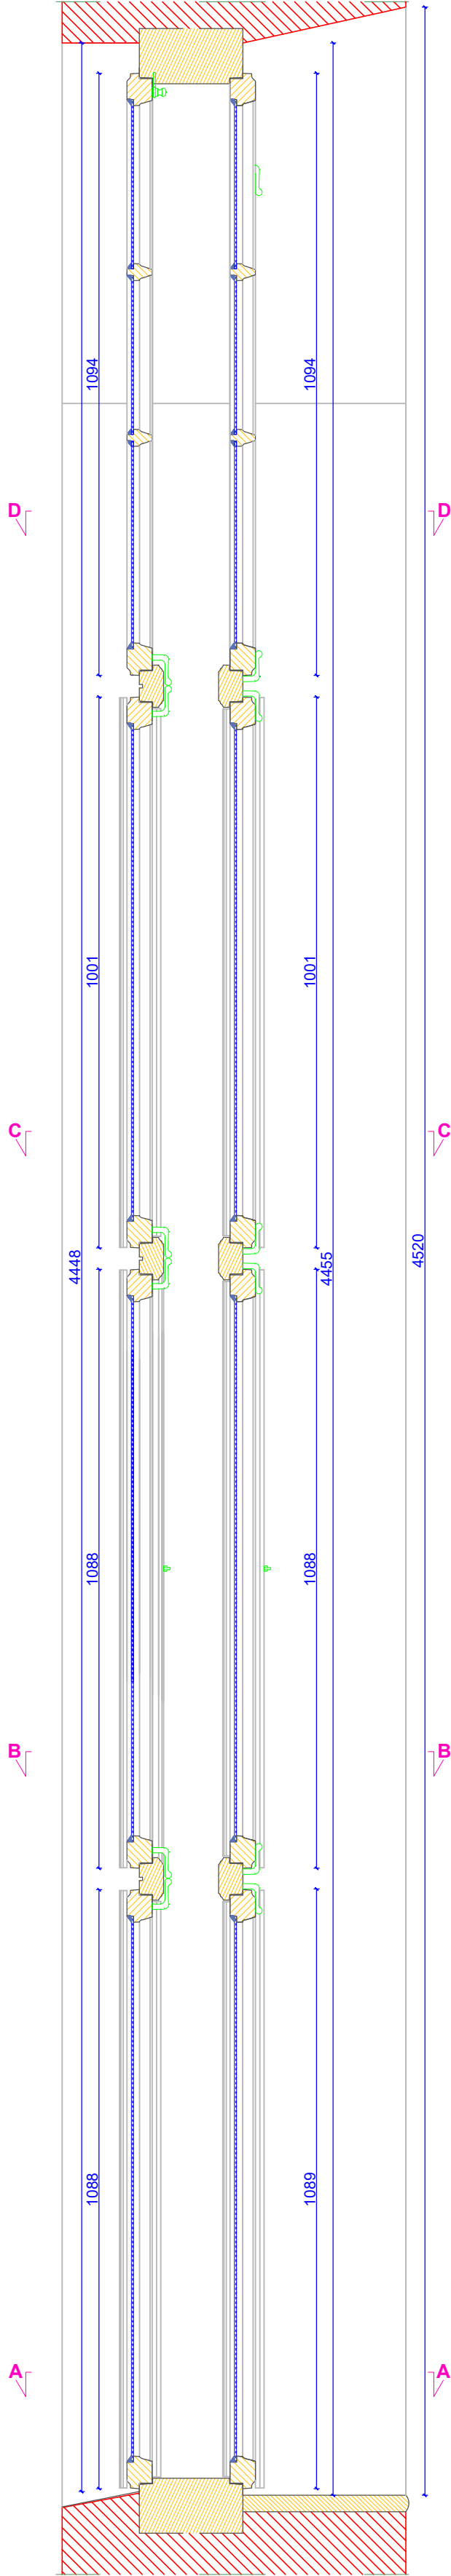


WIDOK WEWNĘTRZNY

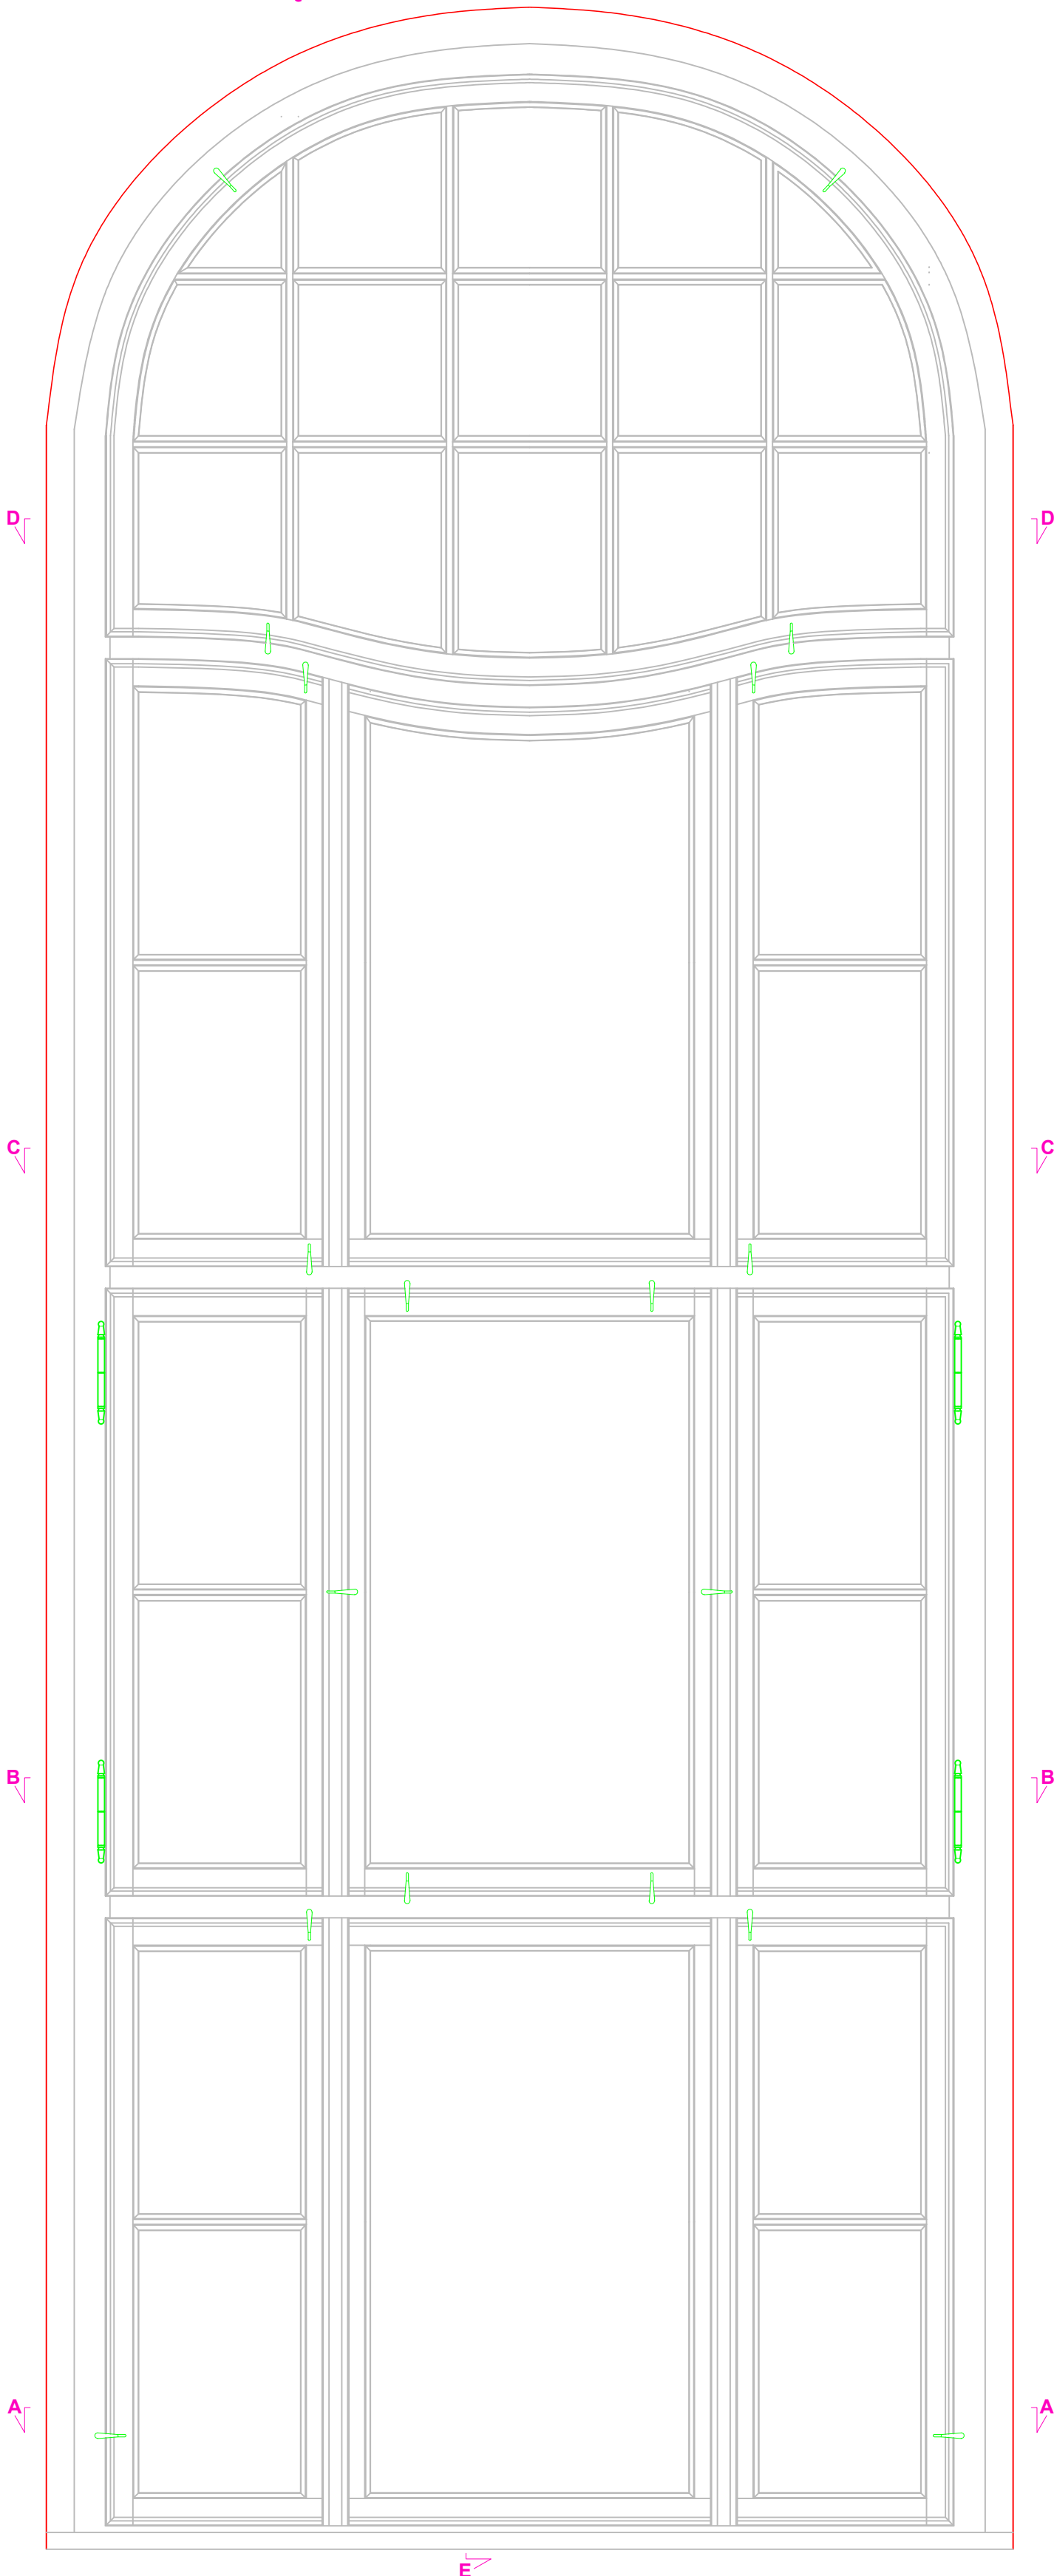


Przekrój B-B

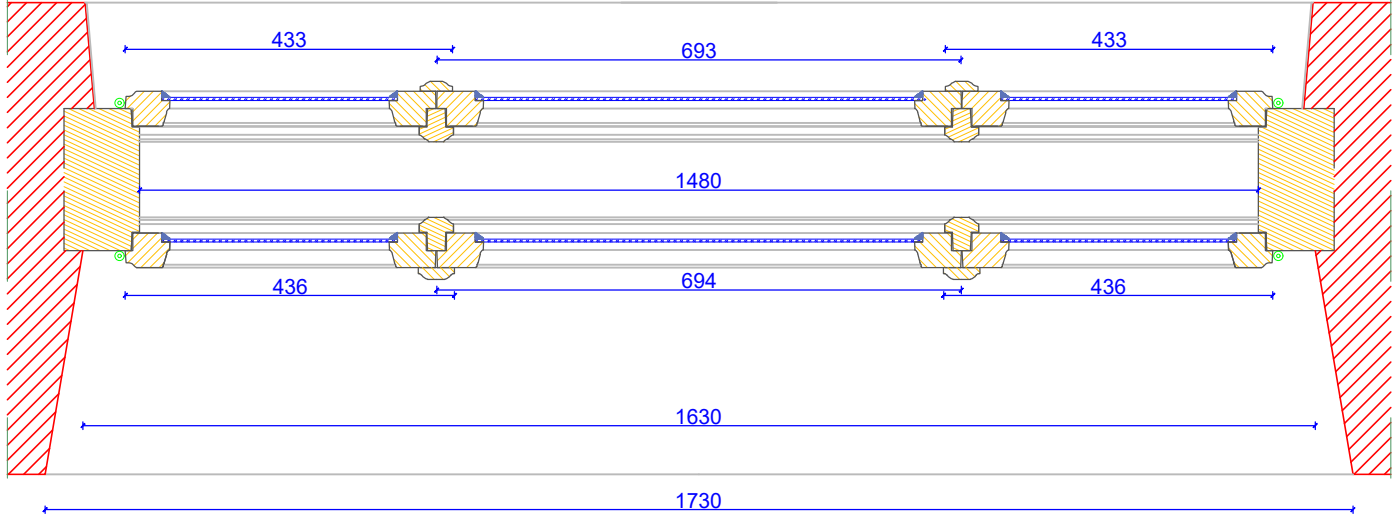

Przekrój A-A

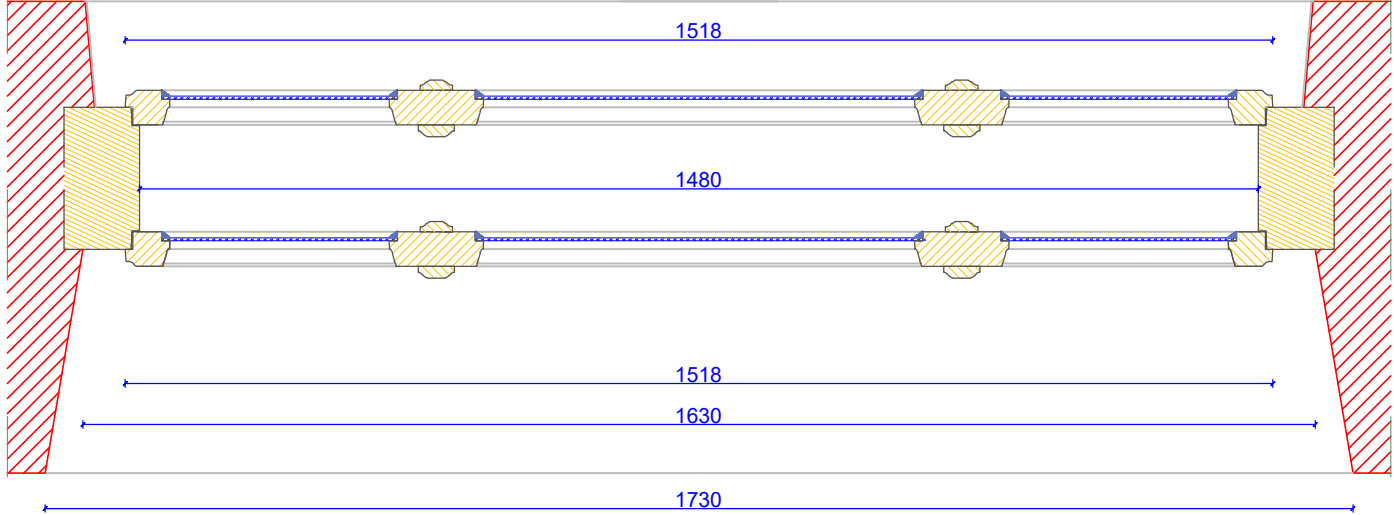

Przekrój D-D

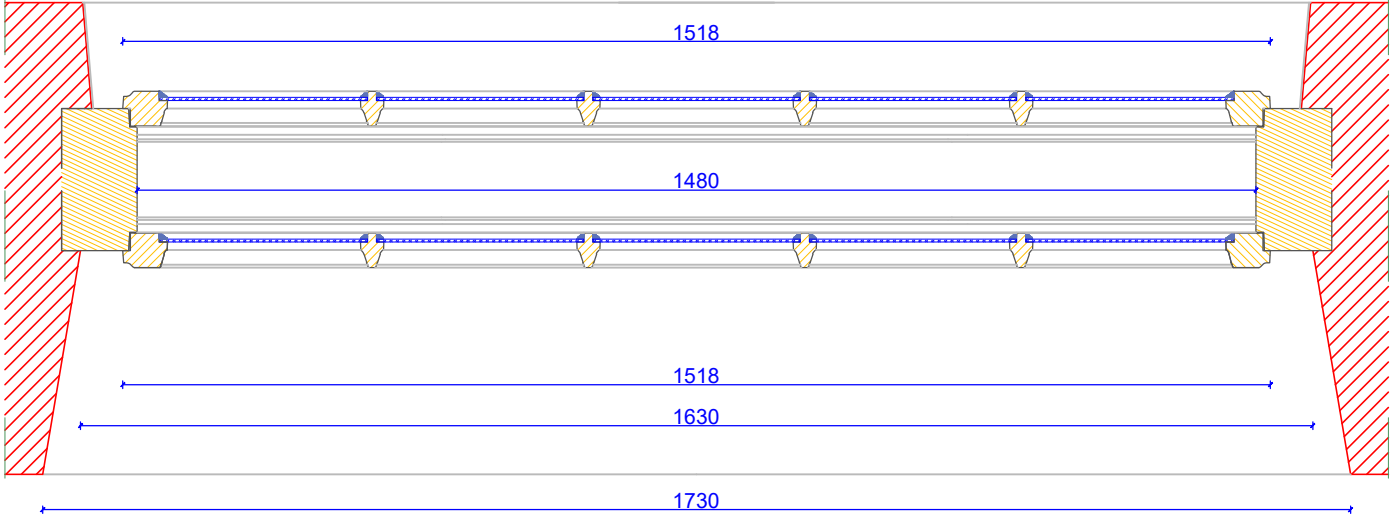

Przekrój C-C

