
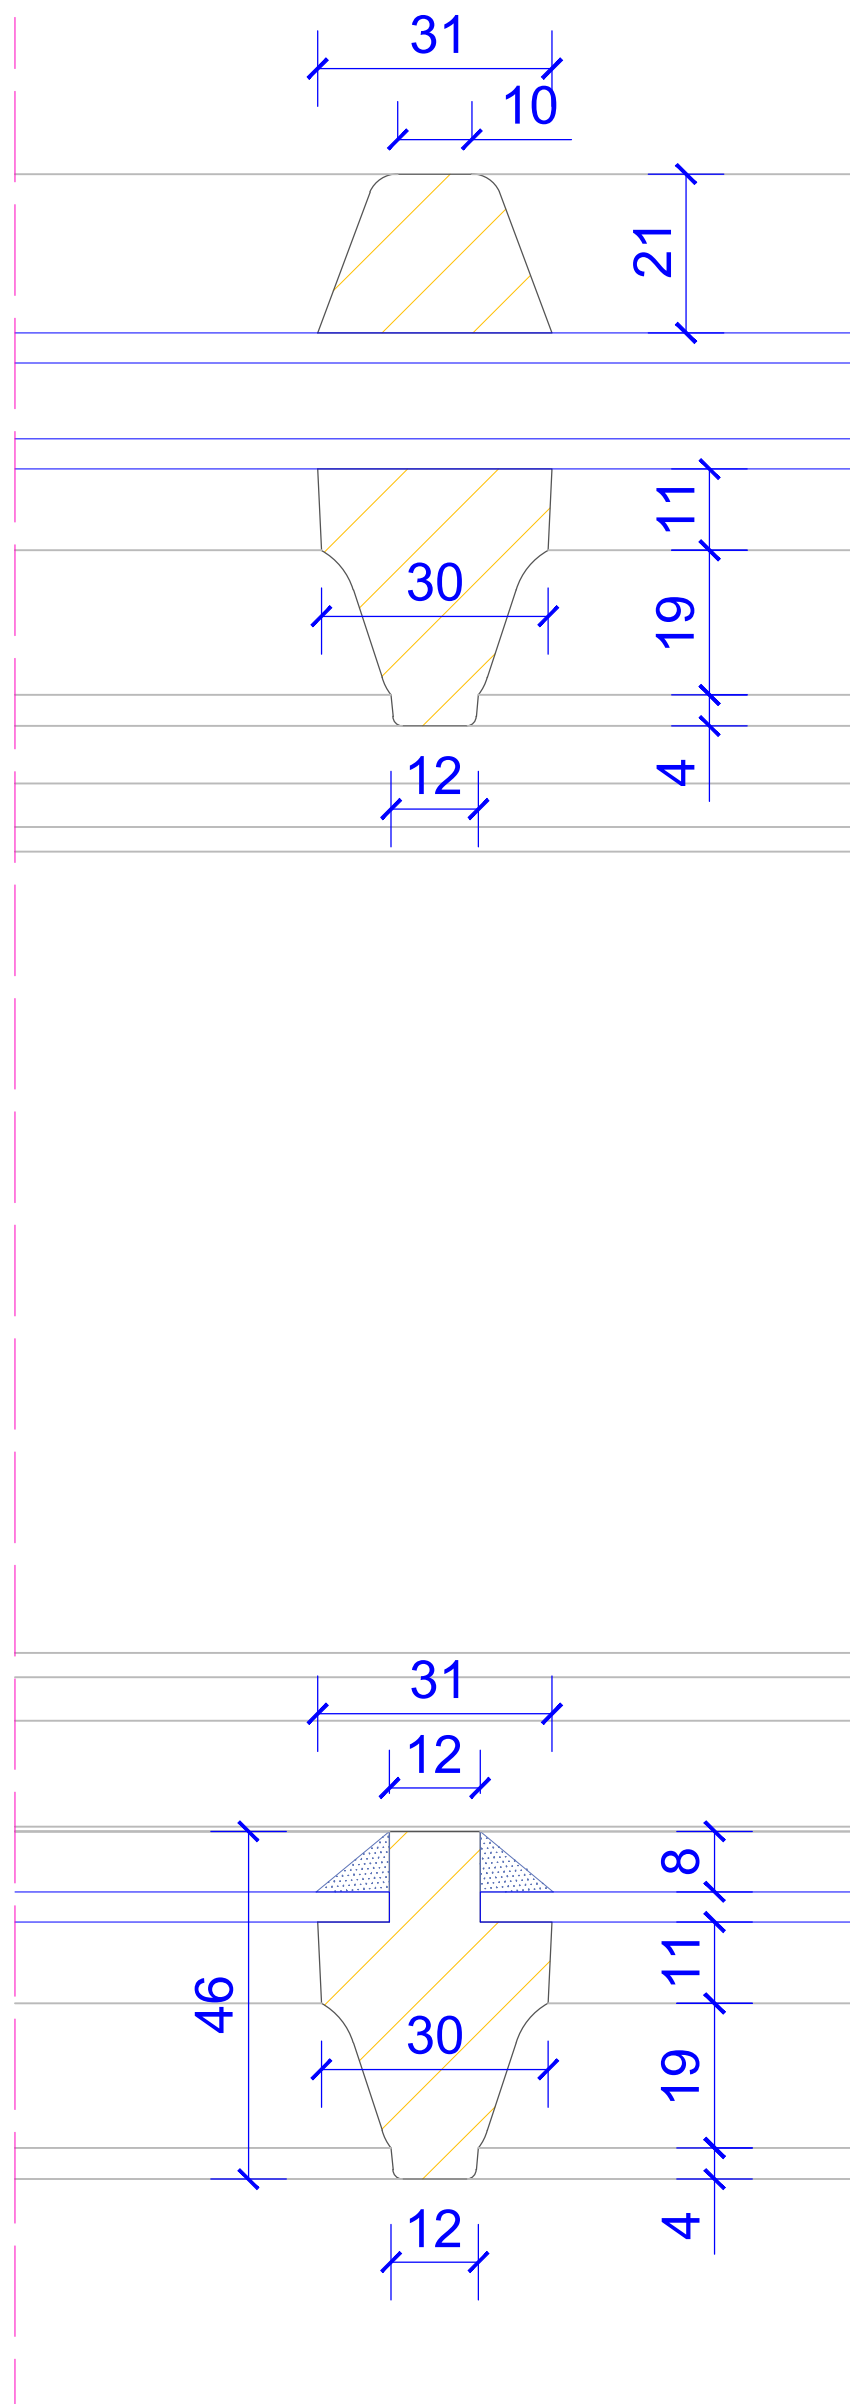


PRZEKRÓJ B-B

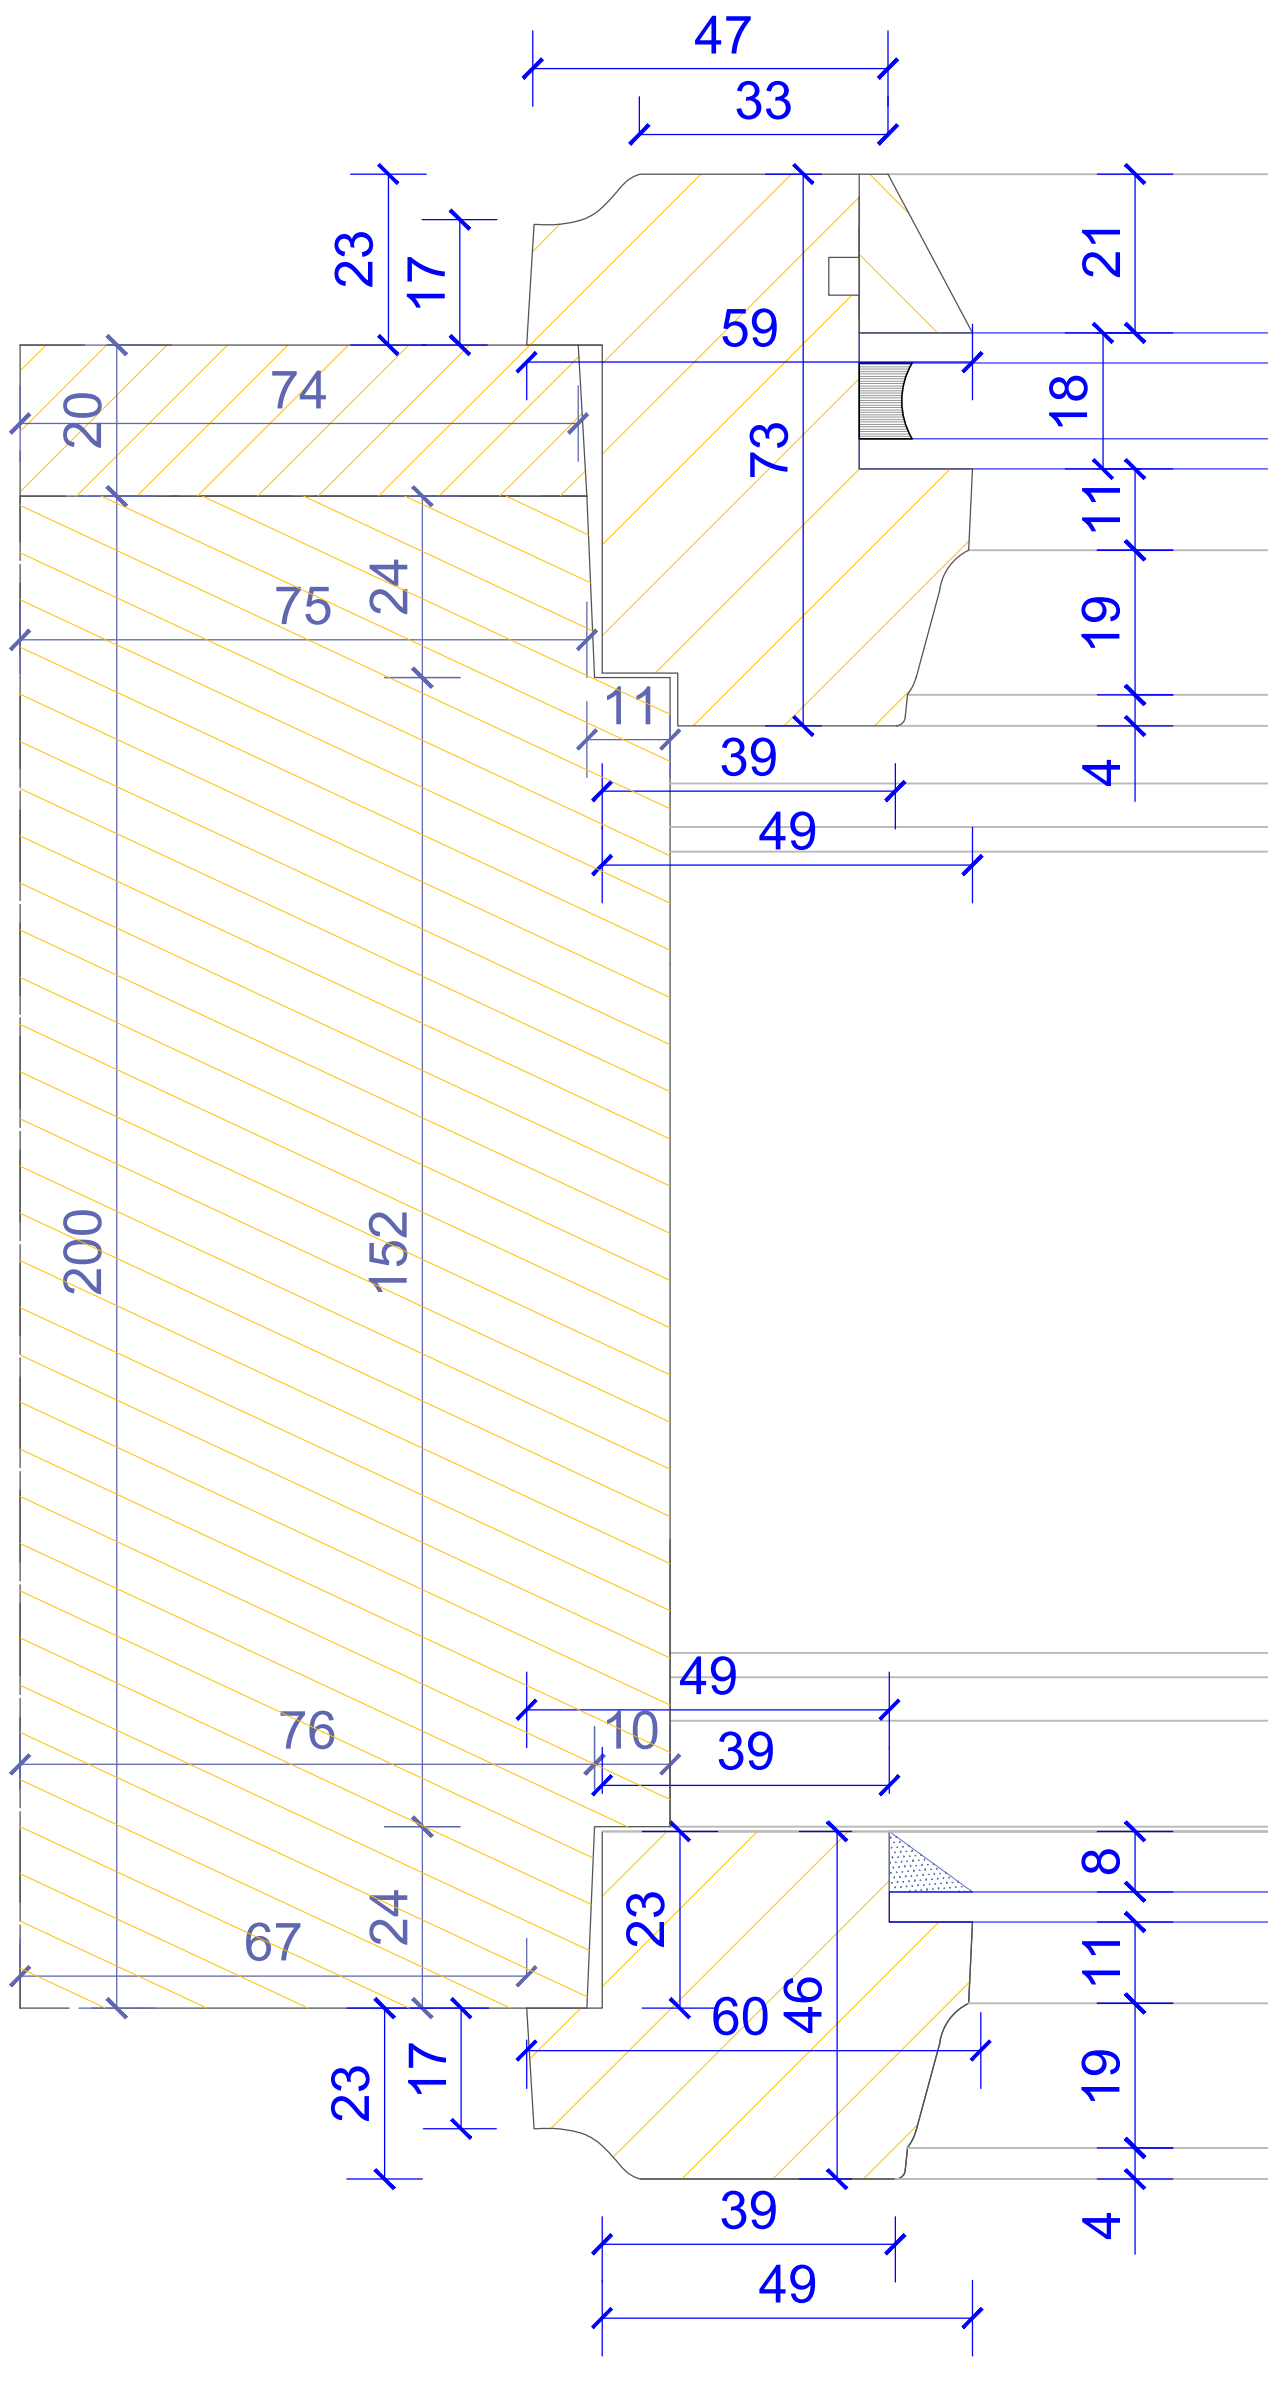

DOKUMENTACJA KONSERWATORSKA STOLARKI OKIENNEJ		
TYTUŁ: Projekt konserwatorski stolarki okiennej		
OBIEKT: Budynek dawnego Towarzystwa Jada Charyjnym, przy ul. Hetmana Jana Tarnowskiego 1 w Jarosławiu	Nr rys.: 6.7	
TREŚĆ: Przekrój B-B - TYP VI	Skala: 1:1	
WYKONAWCA: AUTOR: KOREKTA:	Ochrona Zabytków KRESY mgr Andrzej Damian Borsuk mgr Michał Horbowski	Data: 03.02.24 r.