TYP VI (proj.)

PRZEKRÓJ C-C

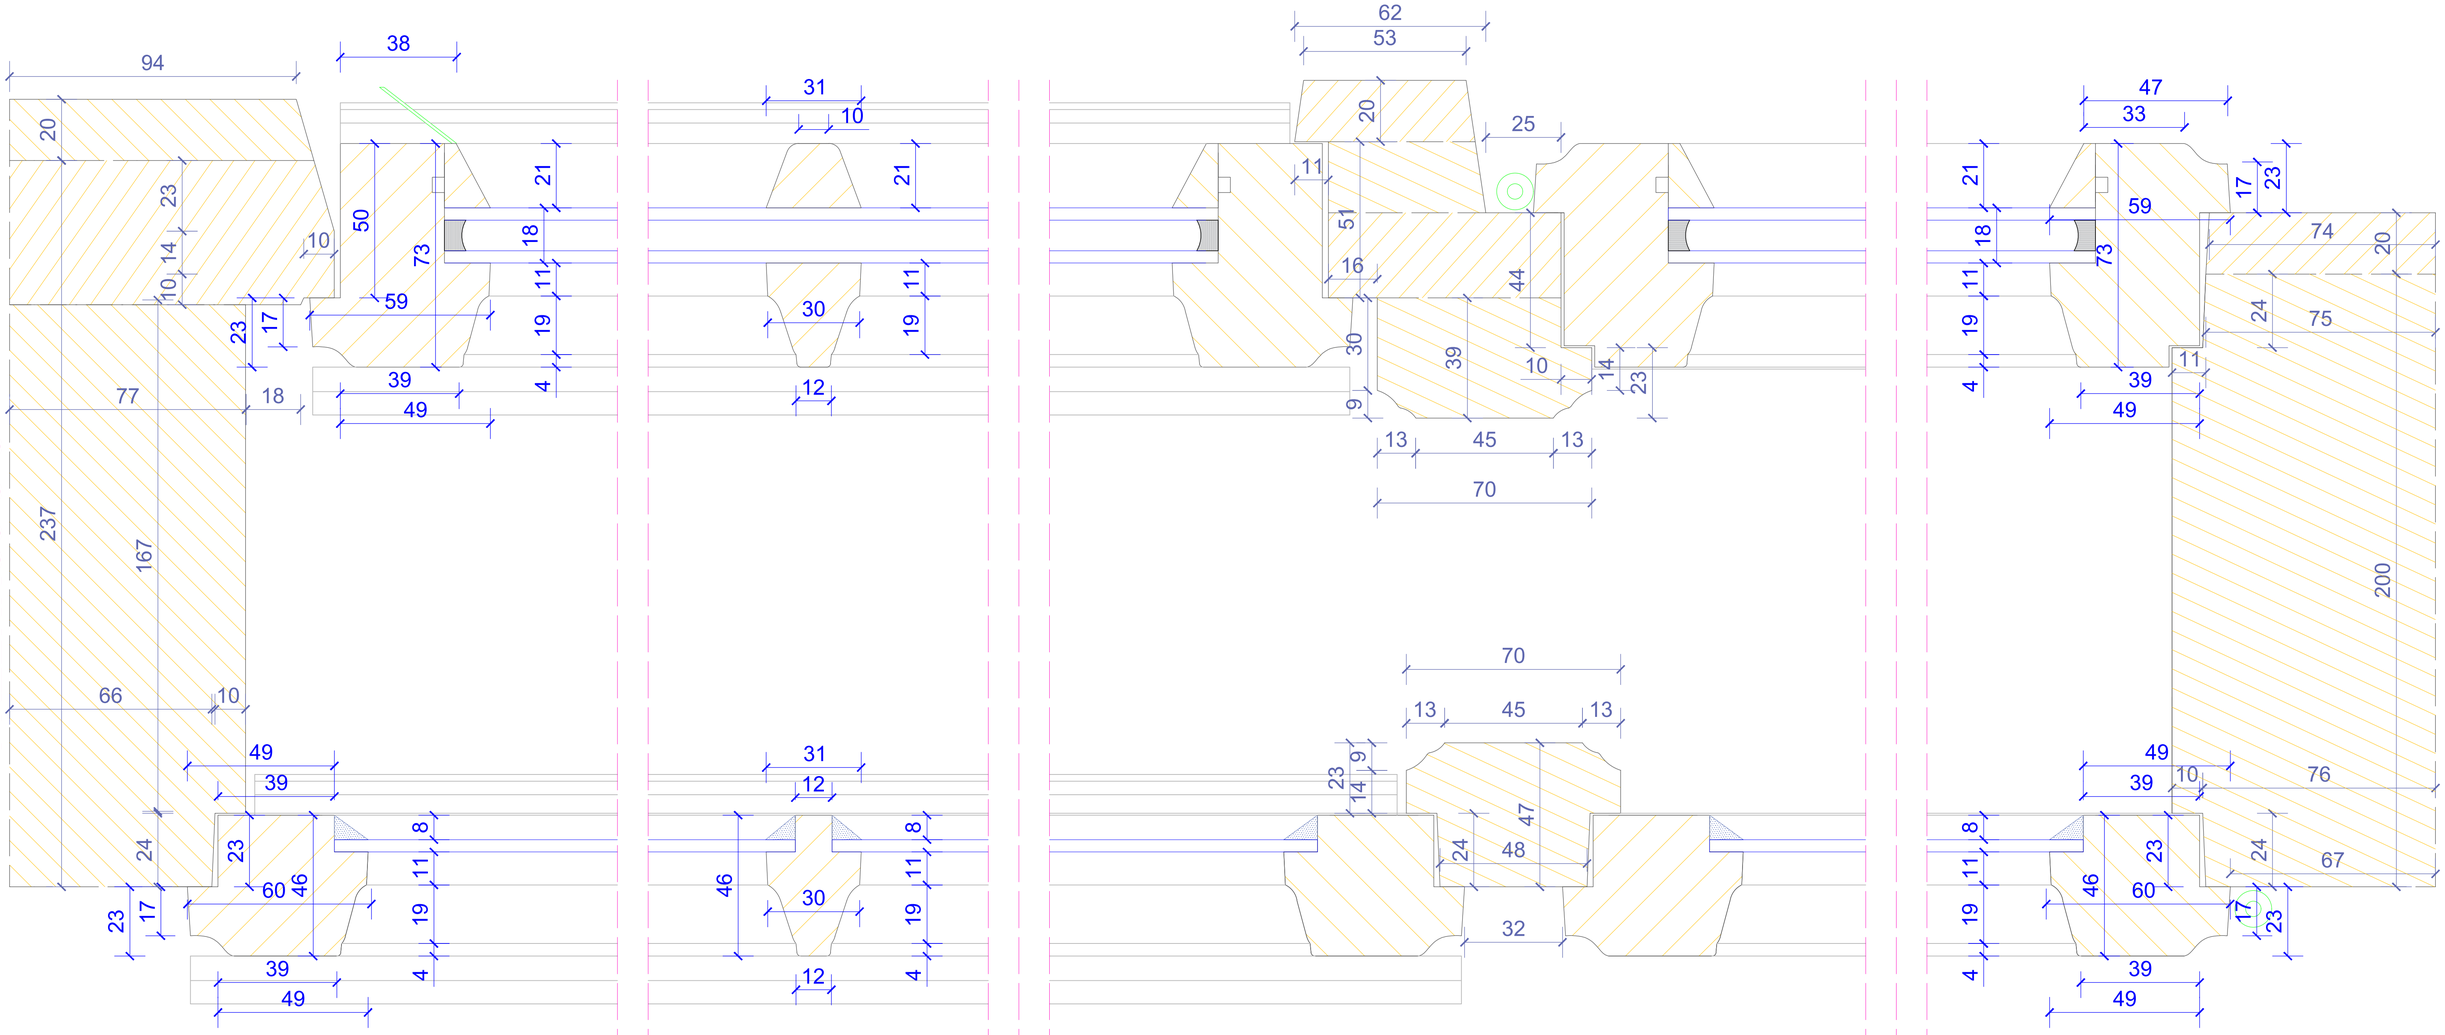

DOKUMENTACJA KONSERWATORSKA STOLARKI OKIENNEJ		
TYTUŁ:	Projekt konserwatorski stolarki okiennej	
OBIEKT:	Budynek dawnego Towarzystwa Jad Chanyjom, przy ul. Heliniana Jana Tarnowskiego 1 w Jarosławiu	Nr rys. **6.8**
TREŚĆ:	Przekrój C-C - TYP VI	Skala: **1:1**
WYKONAWCA:	Ochrona Zabytków KRESY	Data:
AUTOR:	mgr Andrzej Damian Boniuk	**03.2024 r.**
KOREKTA:	mgr Michał Horbowicz	