
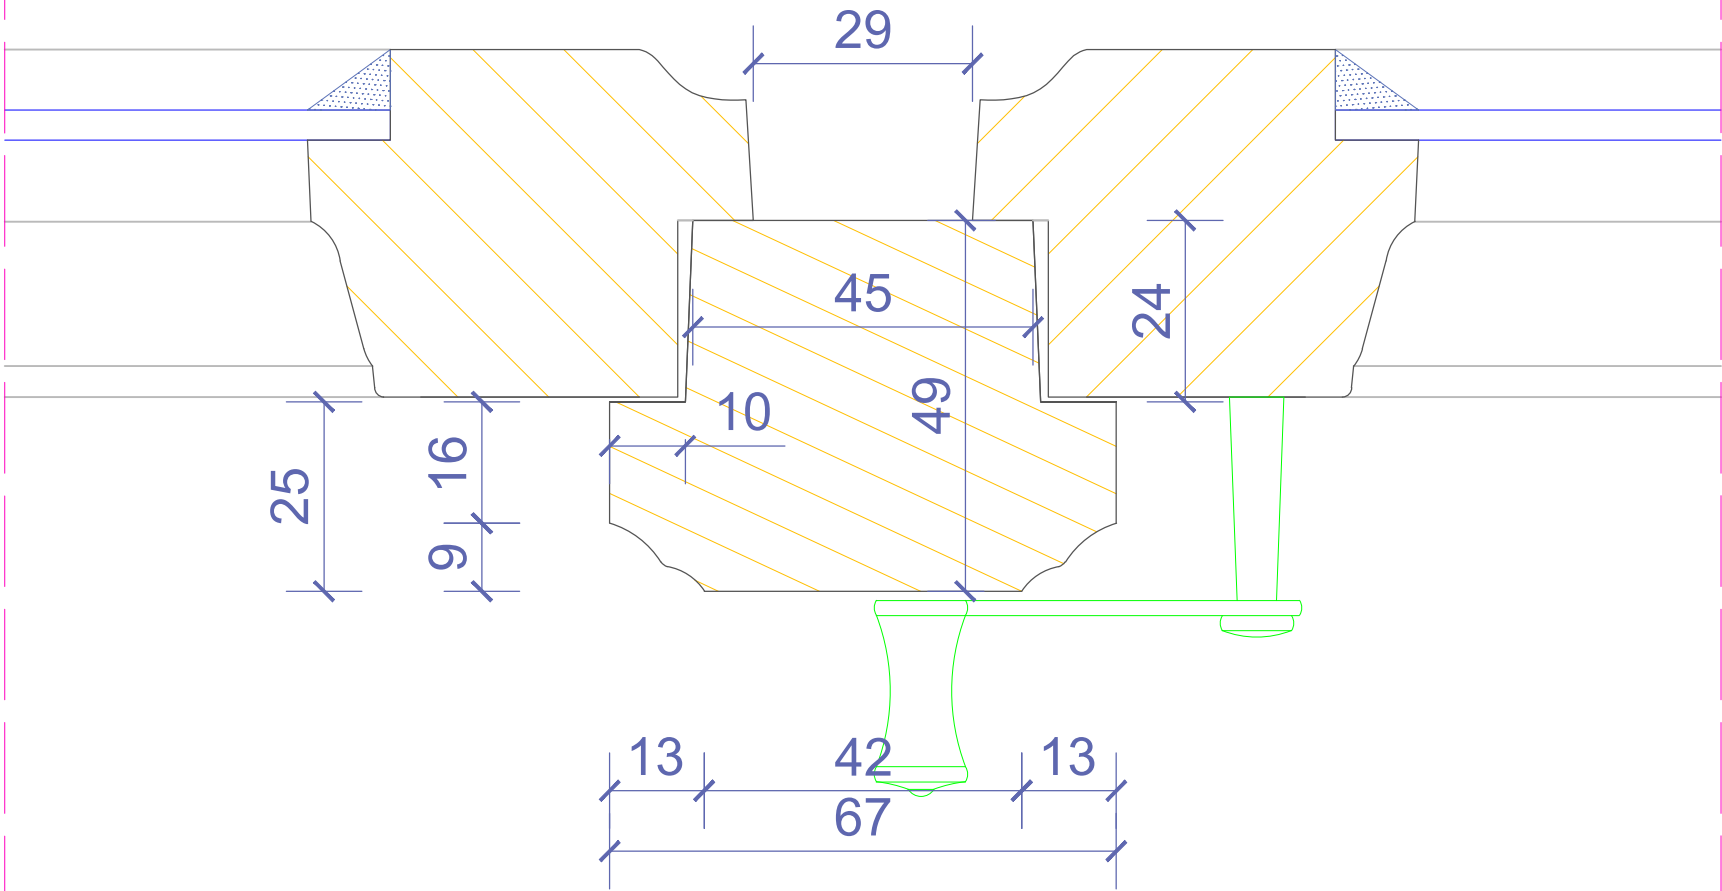
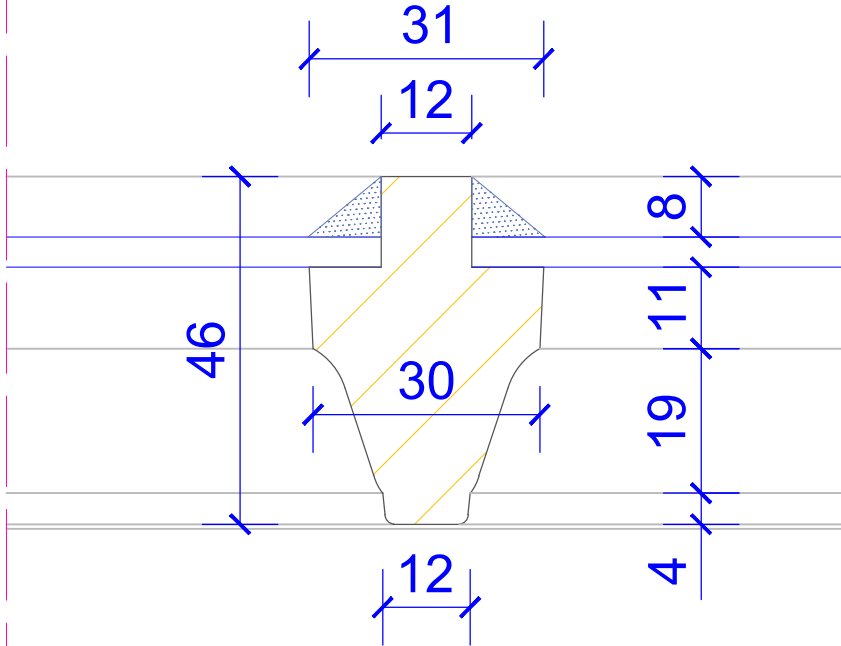


PRZEKRÓJ C-C

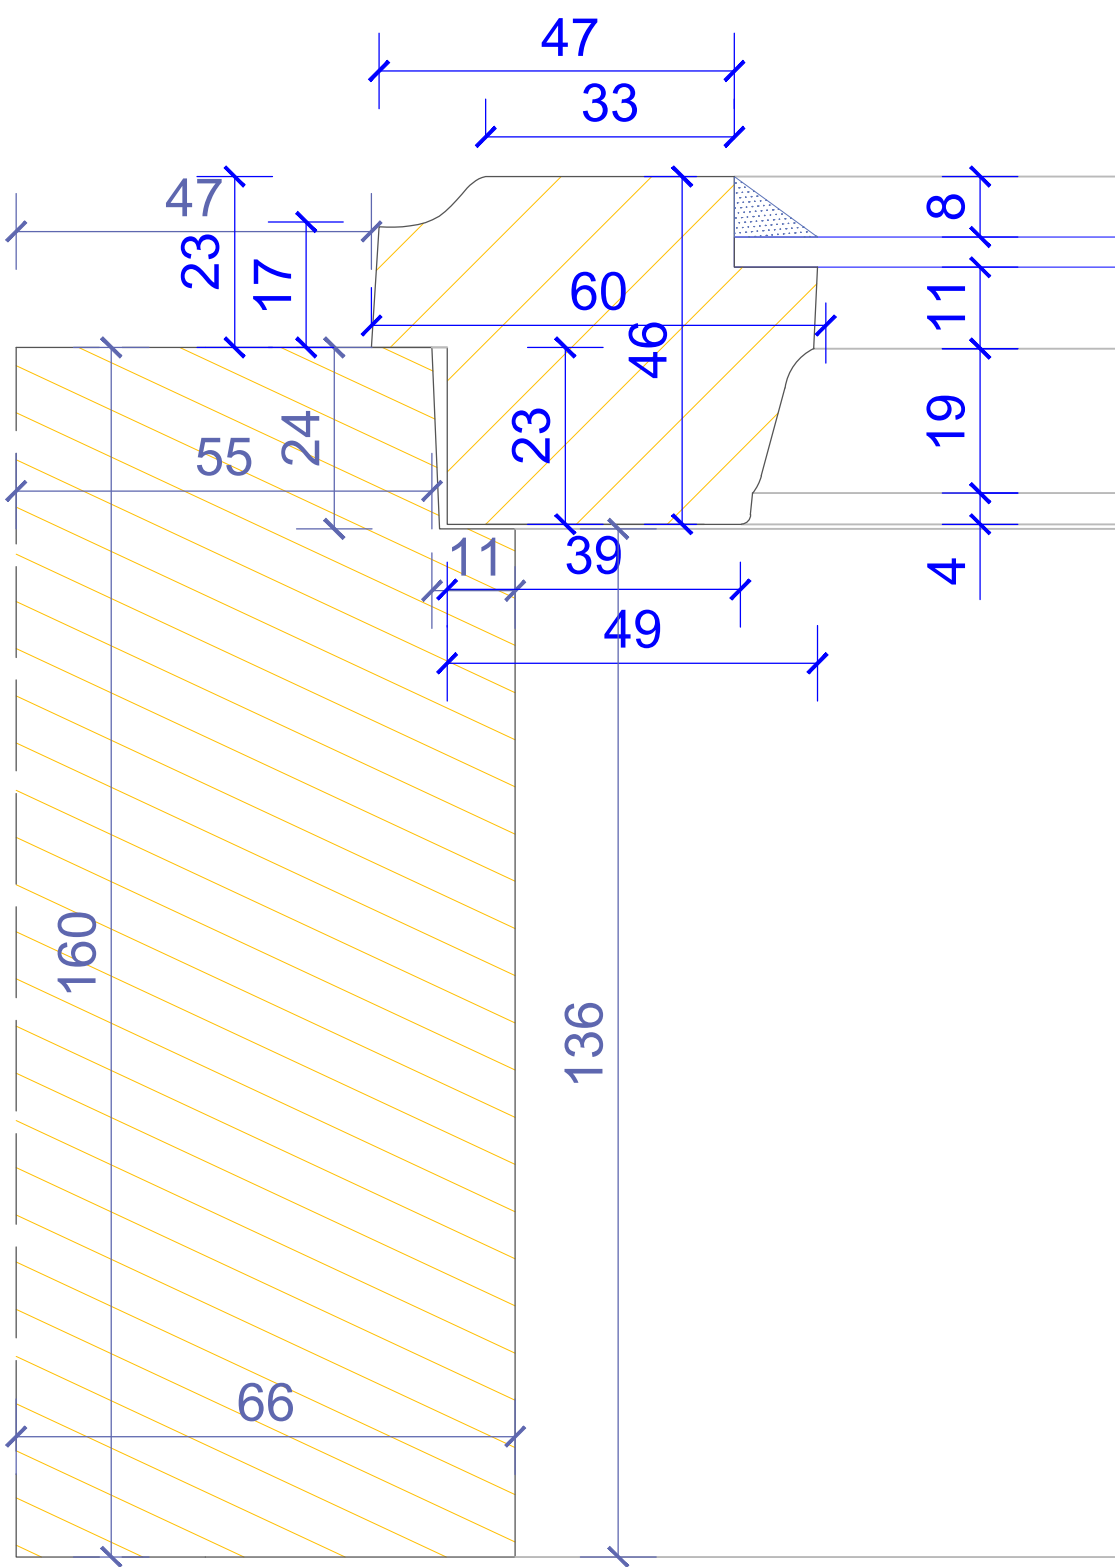

TYP VIII

| DOKUMENTACJA KONSERWATORSKA   |       |         |            |
|---|-------|---------|------------|
| STOLARKI OKIENNEJ   |       |         |            |
| TYTUŁ:<br>Inwentaryzacja konserwatorska stolarki okiennej   |       |         |            |
| OBIEKT: Budynek dawnego Towarzystwa Jad Charyjnym, przy ul. Hetmiana Jana Tarnowskiego 1 w Jarosławiu |       | Nr rys: | 8.3        |
| TREŚĆ:<br>Przekrój C-C - TYP VIII   |       | Skala:  | 1:1        |
| WYKONAWCA: Ochrona Zabytków KRESY   | Data: |         | 03.2024 r. |
| AUTOR: mgr Andrzej Damian Borsuk  |       |         |            |
| KOREKTA: mgr Michał Horbowicz   |       |         |            |