




WIDOK ZEWNĘTRZNY

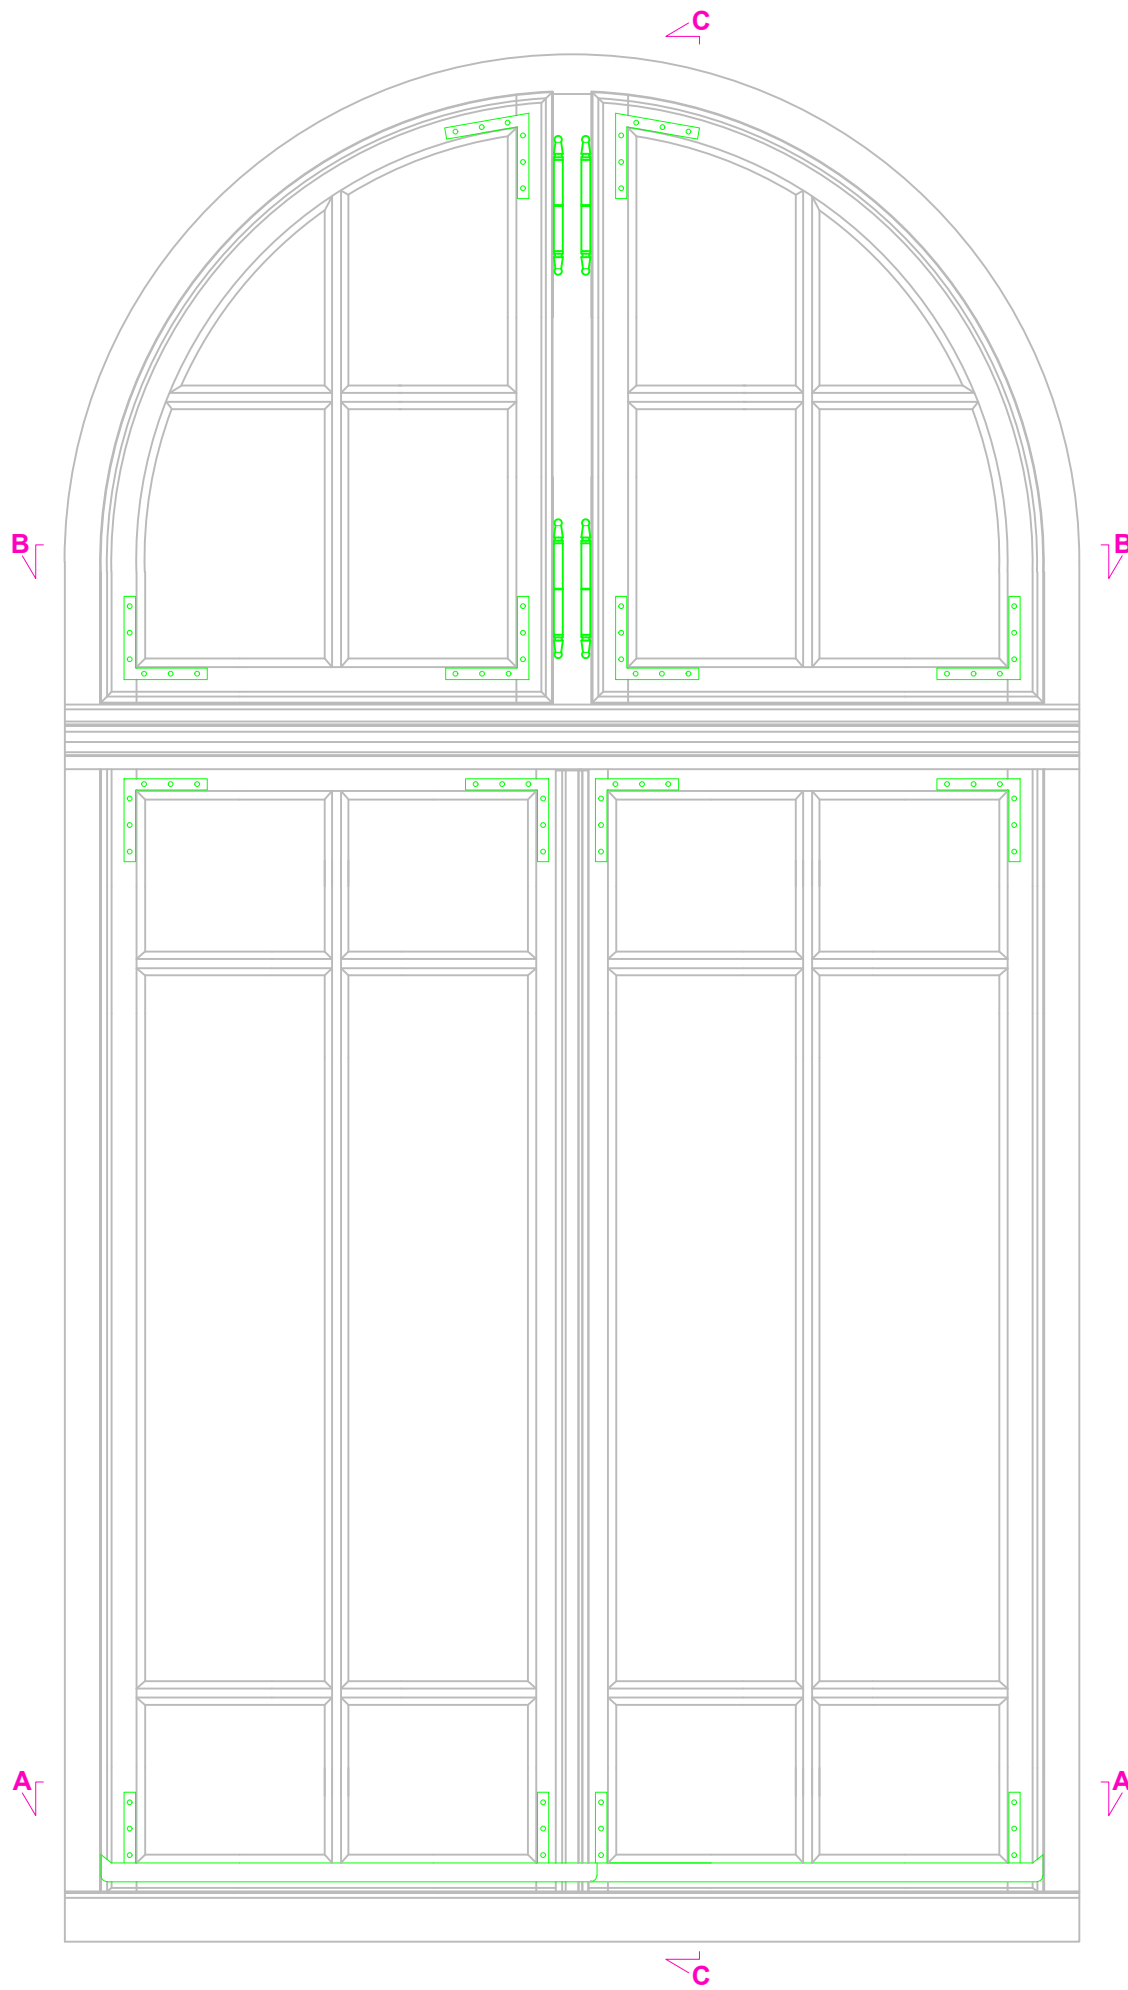

Przekrój C-C

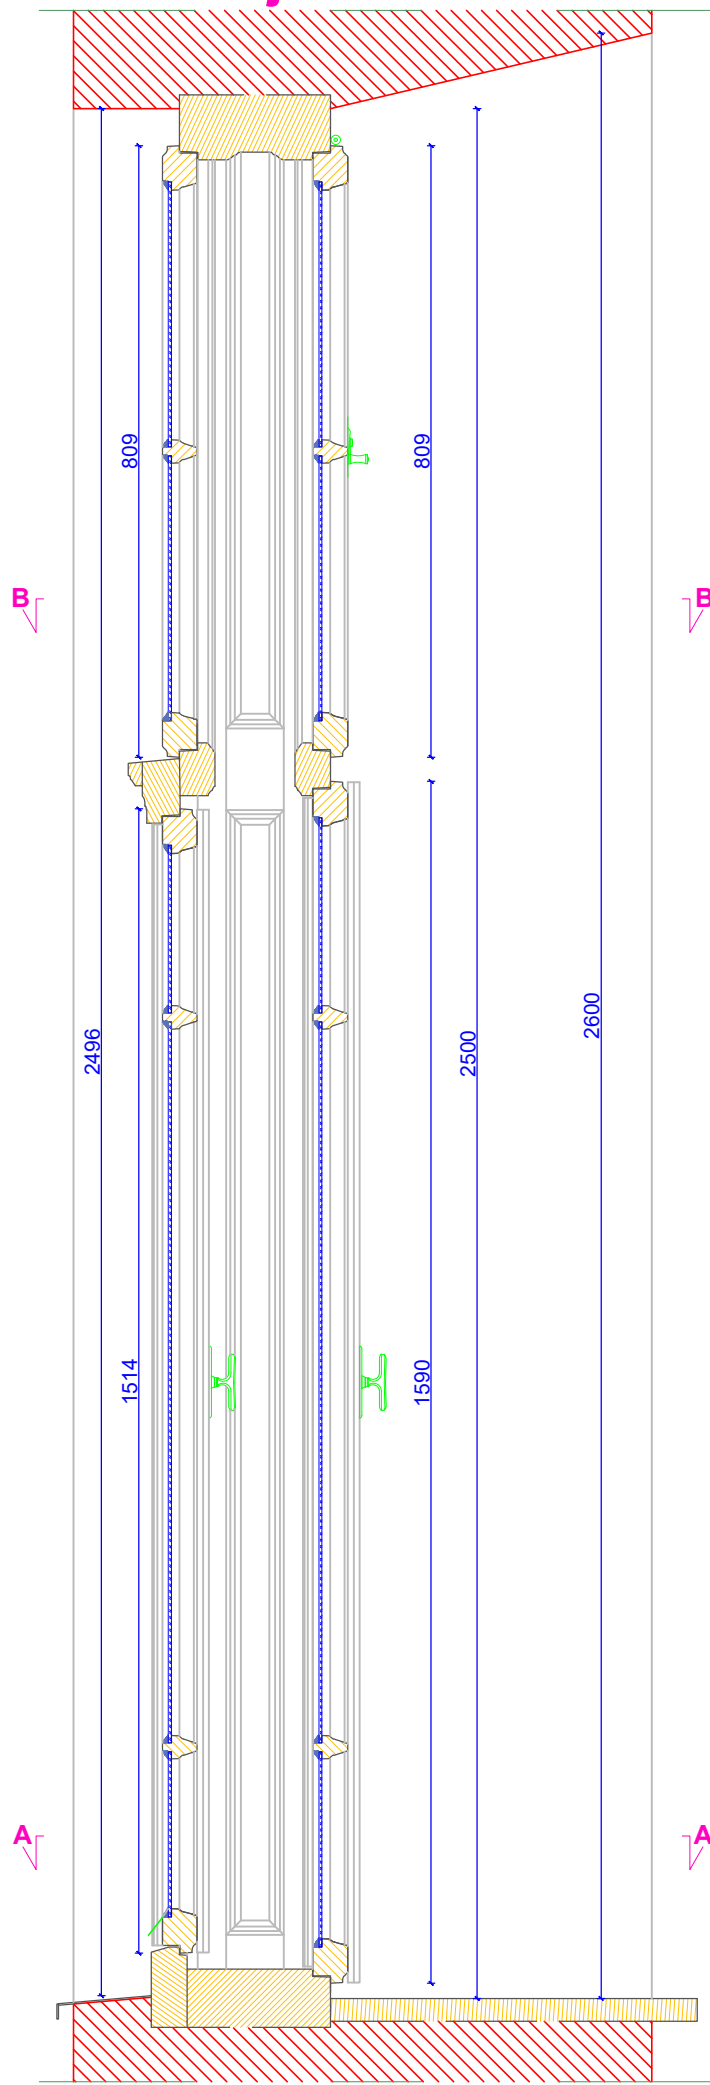


WIDOK WEWNĘTRZNY

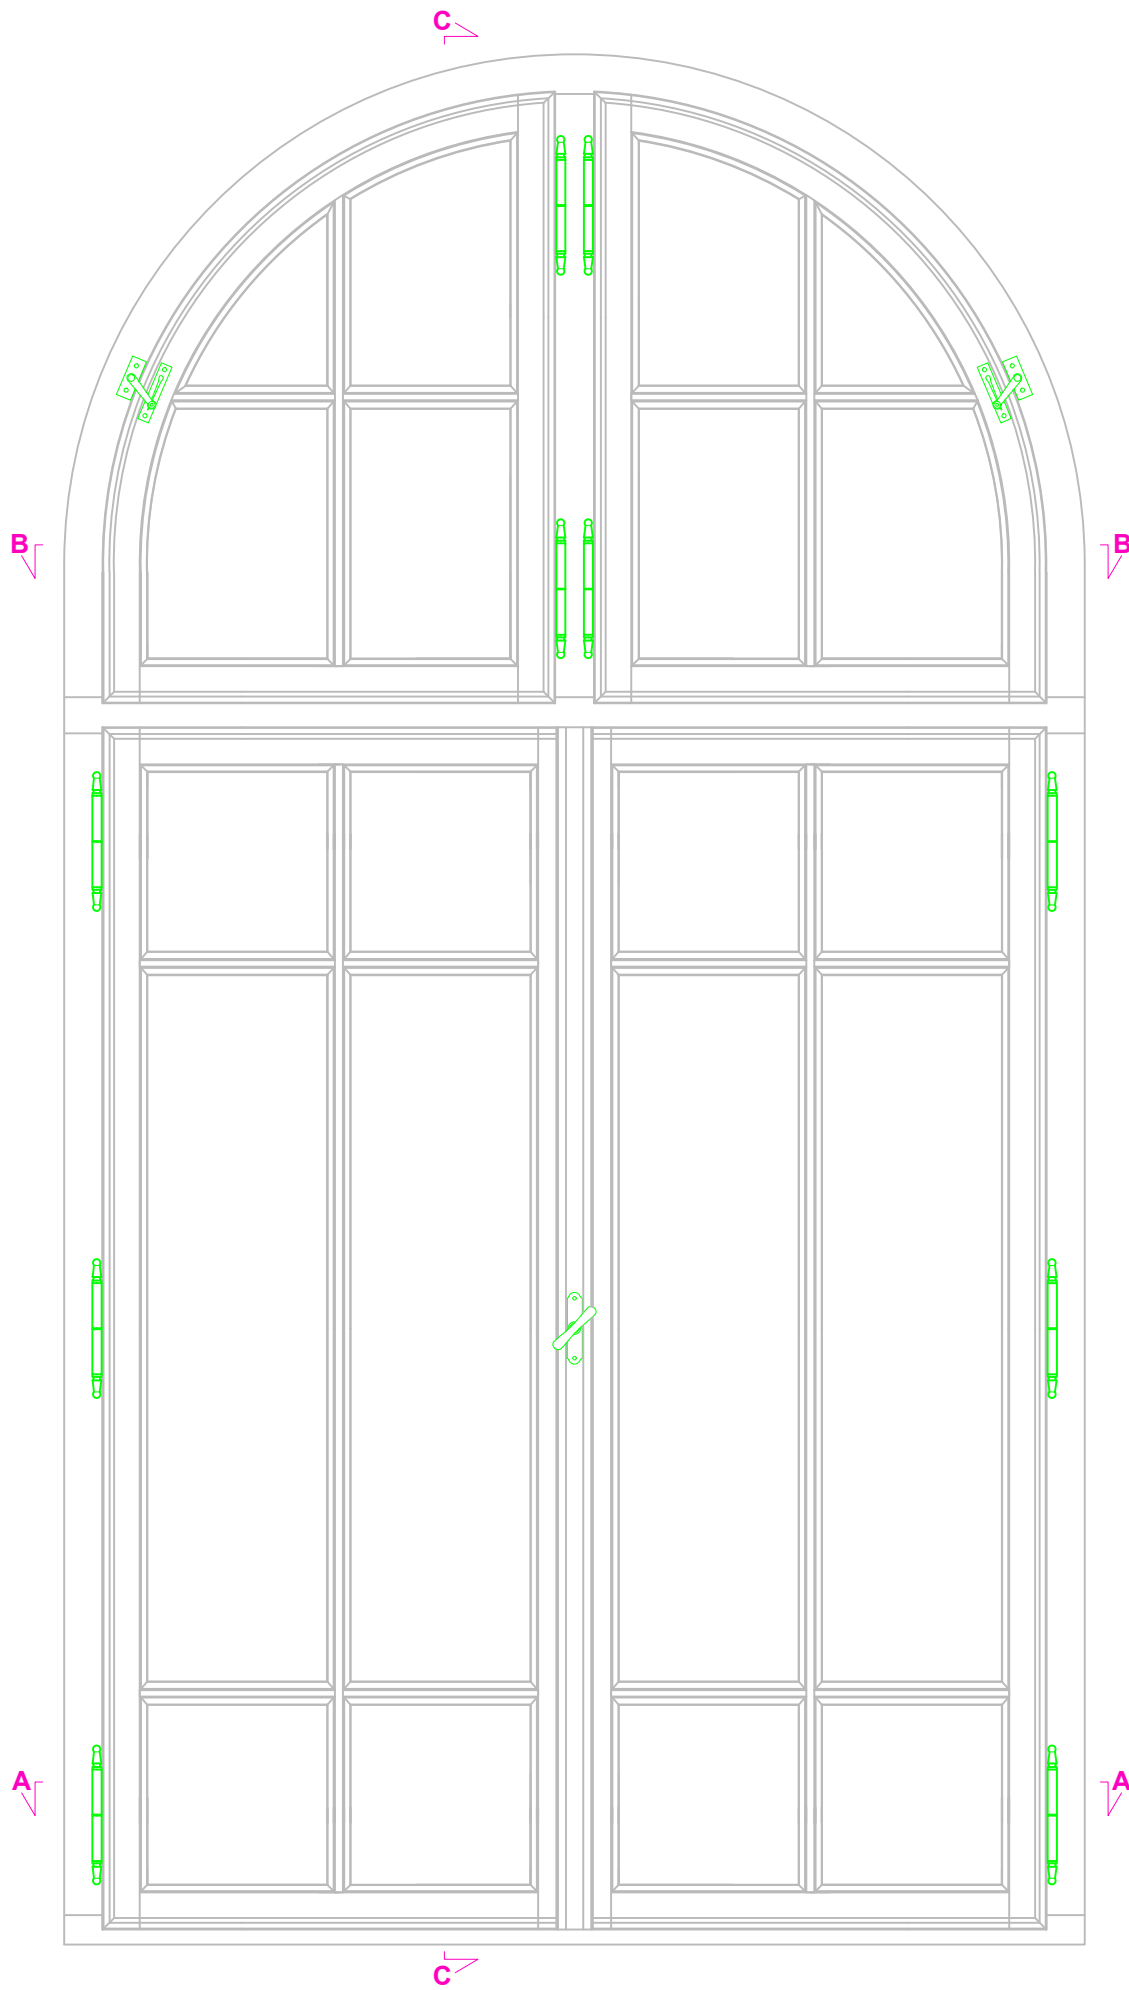


TYP I

Przekrój A-A

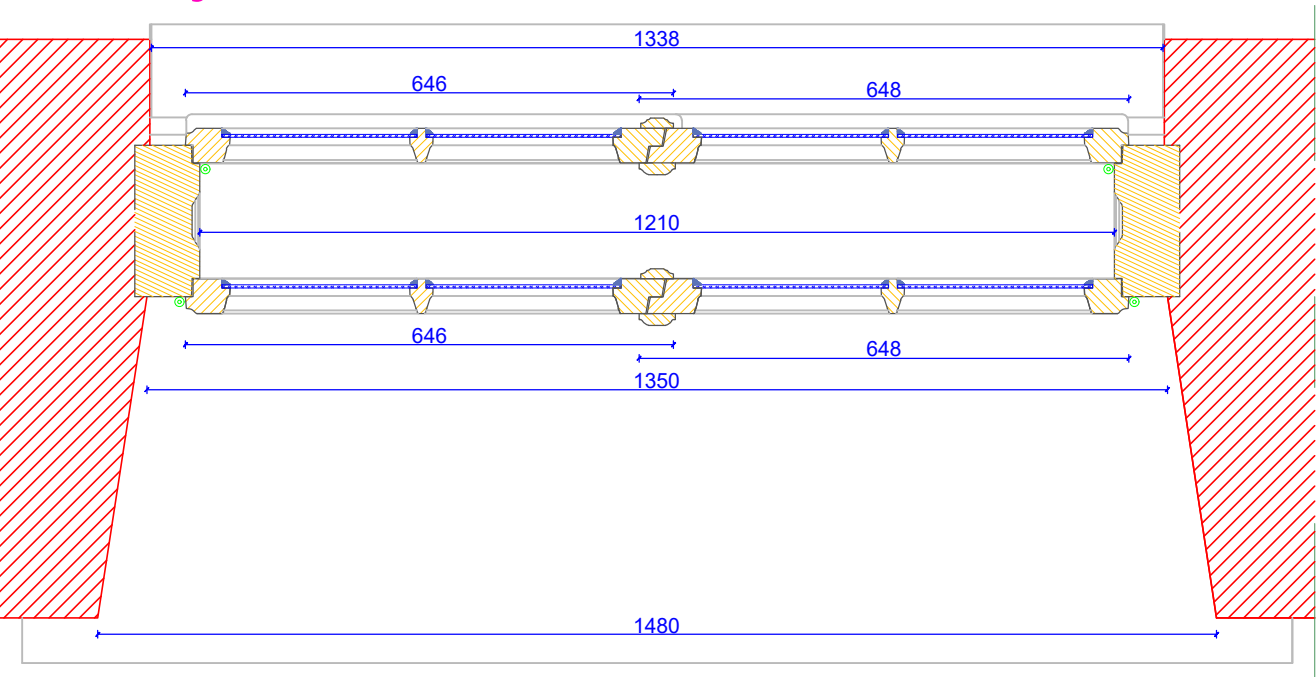

Przekrój B-B

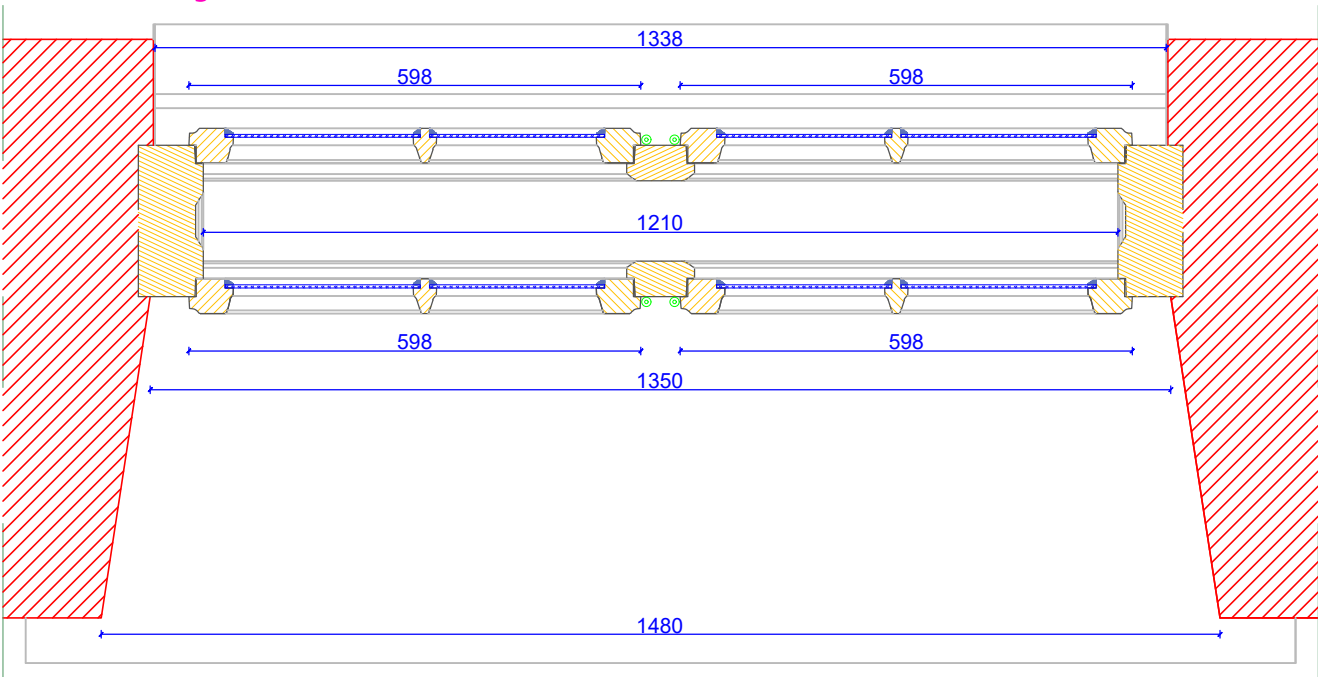

DOKUMENTACJA KONSERWATORSKA STOLARKI OKIENNEJ			
TYTUŁ: Inwentaryzacja konserwatorska stolarki okiennej		Nr rys.: 1.1	
OBJEKT: Budynek dawnego Towarzystwa Jęd Charyjczyń, przy ul. Hetmiana Jęna Tamowskiego 1 w Jęsielcu		Skala: 1:10	
TREŚĆ: Widoki i przekroje - TYP I		Data: 03.2024 r.	
WYKONAWCA: Ochrona Zabytków KRESY AUTOR: mgr Andrzej Damian Borsuk KOREKTA: mgr Michał Horbowicz			