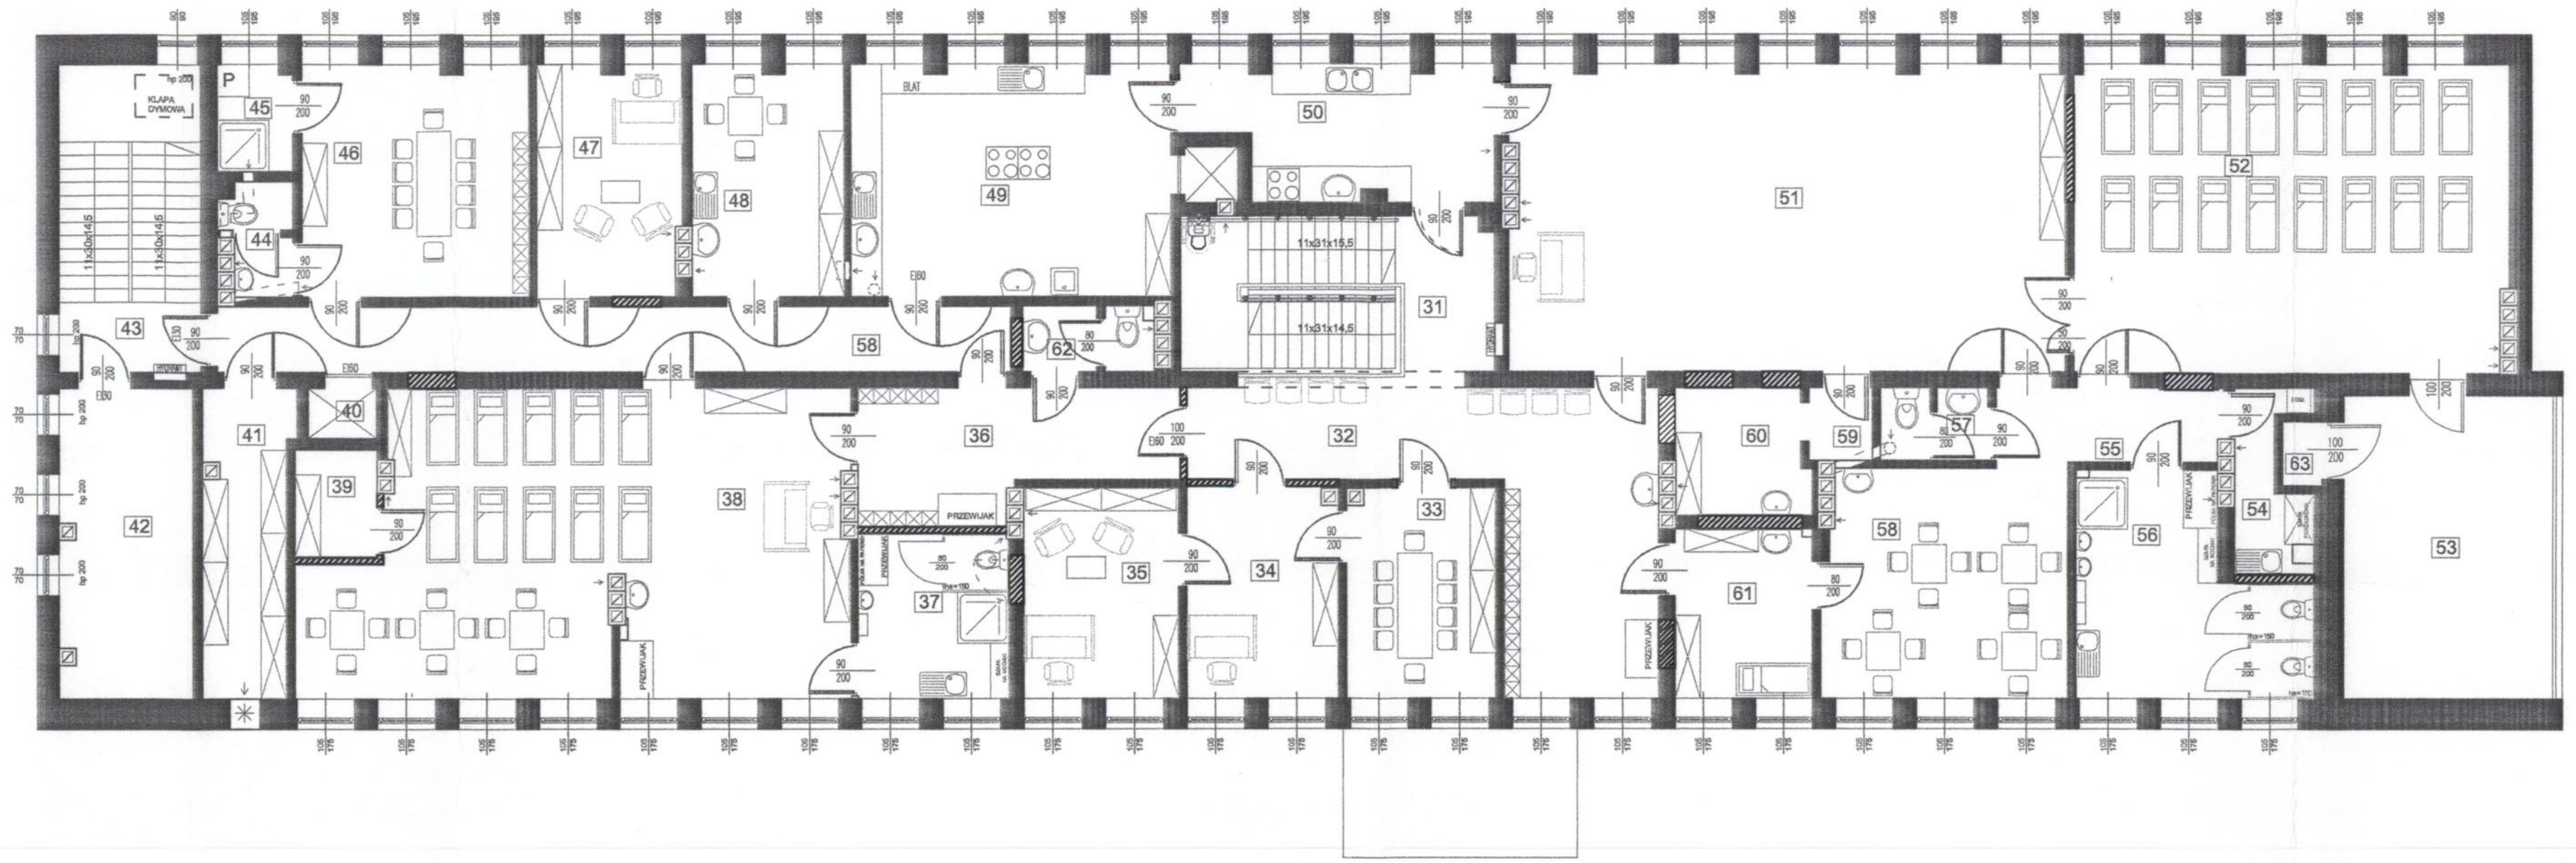

Zestawienie pomieszczeń PIETRO			
31. KLATKA SCHODOWA	PŁYTKI		11,00m²
32. KORYTARZ	PŁYTKI		28,31m²
33. POKÓJ OPIEKUNEK	PŁYTKI		10,96m²
34. BIURO DYREKTORA	PŁYTKI		11,21m²
35. POM. KONFERENCYJNE	PŁYTKI		11,29m²
36. SZATNIA	PŁYTKI		12,76m²
37. SZATENKA DLA DZIECI	PŁYTKI		8,53m²
38. SALA ZABAW	WYKŁADZINA		83,88m²
39. MAGAZYN	PŁYTKI		3,09m²
40. WNĘKA	PŁYTKI		1,21m²
41. MAGAZYN	PŁYTKI		9,27m²
42. POM. TECHNICZNE	PŁYTKI		14,40m²
43. KLATKA SCHODOWA	PŁYTKI		11,32m²
44. TOALETA DLA PERSONELU	PŁYTKI		2,58m²
45. POM. TECHNICZNE	PŁYTKI		2,84m²
46. SZATNIA PERSONELU	PŁYTKI		19,40m²
47. POM. BIUROWE	PŁYTKI		11,58m²
48. POM. SOCJALNE	PŁYTKI		12,19m²
49. KUCHNIA	PŁYTKI		25,71m²
50. POM. KUCHENNE	PŁYTKI		13,20m²
51. SALA ZABAW	WYKŁADZINA		59,29m²
52. SALA ZABAW	WYKŁADZINA		48,34m²
53. BALKON	PŁYTKI		23,02m²
54. POM. TECHNICZNE	PŁYTKI		3,97m²
55. KORYTARZ	PŁYTKI		5,61m²
56. SALENKA DLA DZIECI	PŁYTKI		19,14m²
57. TOALETA DLA PERSONELU	PŁYTKI		2,72m²
58. JADALNIA	PŁYTKI		19,21m²
59. PRZEWIJAK	PŁYTKI		1,92m²
60. MAGAZYN	PŁYTKI		5,54m²
61. GABINET PIELĘGNIARSKI	PŁYTKI		8,15m²
62. TOALETA DLA PERSONELU	PŁYTKI		2,95m²
63. MAGAZYN	PŁYTKI		0,98m²

Zestawienie powierzchni		
Powierzchnia użytkowa - sale dla dzieci	156	m²
Powierzchnia komunikacyjna	50	m²
Powierzchnia pomocnicza (pozostałe)		m²
Powierzchnia użytkowa - całość	488	m²

ŚCIANY ISTNIEJĄCE

ŚCIANY DO WYBURZENIA

NOWE ŚCIANY

ZESPÓŁ USŁUG PROJEKTOWYCH
W. Politański
97-400 Bełchatów
ul. Piłsudskiego 15
tel. fax: (0-44) 633-34-34

OBIEKT	PRZEBUDOWA I REMONT BUDYNKU ŻŁOBKA MIEJSKIEGO „JAŚ I MAŁGOSIA" W BEŁCHATOWIE			NR RYS. 4
ADRES	dz. nr ewid. 398/1, obręb 10, miasto Bełchatów ; osiedle 1-go Maja			SKALA 1:100
PRZEDMIOT	RZUT PIĘTRA - aranżacja			DATA / PODPIS
PROJEKTANT architektura	mgr inż. arch. Małgorzata Suchorska	NR UPR.	41/R-156/ŁOIA/08	12.2018
SPRAWDZAJĄCY architektura	mgr inż. arch. Marek Karolczyk	NR UPR.	7/R-128/ŁOLA/07	12.2018
PROJEKTANT konstrukcja	tech. Wiesław Politański	NR UPR.	GT-I-10220(66)76	12.2018
SPRAWDZAJĄCY konstrukcja	inż. Andrzej Tosik	NR UPR.	137/79/WMŁ	12.2018
ASYSTENT	mgr inż. arch. Bartłomiej Dąbski	NR UPR.	----------	12.2018