Licencja
BG.PODGiK.6642.36.2023_3212_CL2

Stwierdza się zgodność treści
z oryginałem.

Data 01-03-2023 r

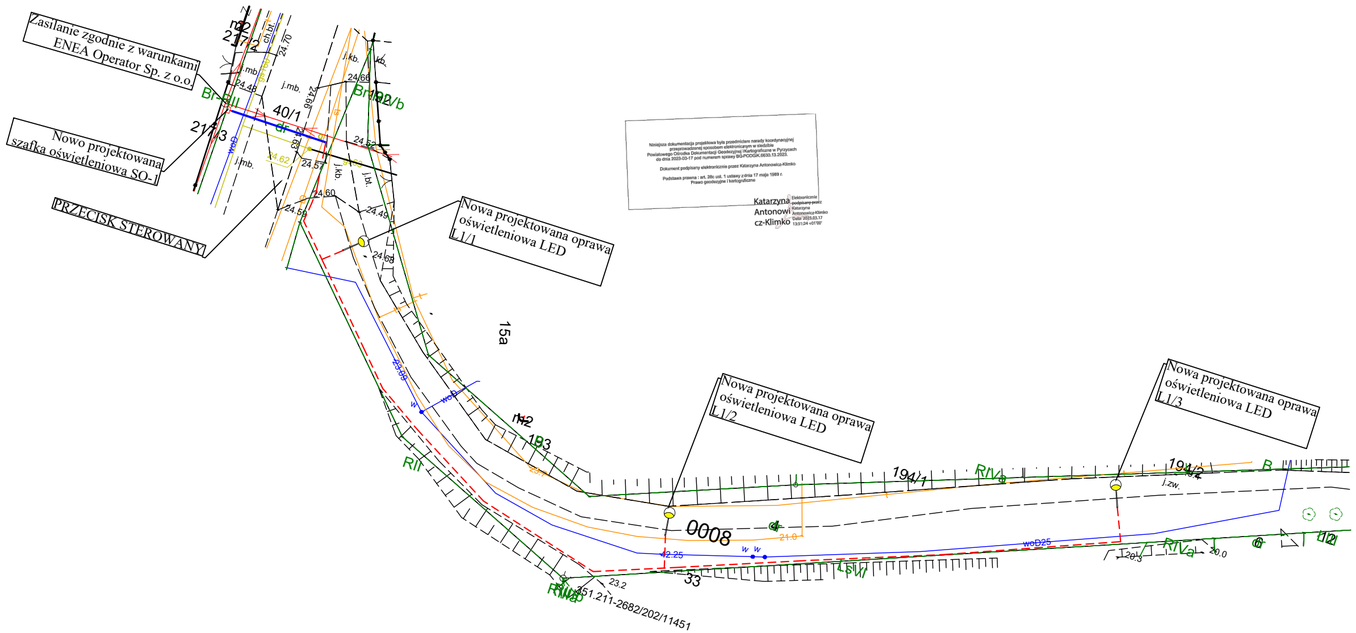

LEGENDA

- Przecisk sterowany
- 180/5 Numery działek
- Projektowany kabel YAKXS 4x35 mm² +FeZn30x3 mm + DVRØ75mm
- Rura ochronna DVKØ110 lub SRSØ110
- Projektowany słup oświetleniowy z oprawą oświetleniową LED
- L 1/2 Numer obwodu i słupa oświetleniowego
- Zakres opracowania
- Granice działek.
- Istniejący słup oswietleniowy

UWAGI DOTYCZĄCE UŁOŻENIA KABLA
- W przypadku zbliżenia lub skrzyżowania linii kablowych z innymi sieciami na odległość mniejszą niż 0,5 m i pod drogami prowadzić w rurach osłonowych typu DVK fi 75 lub110
- Prace ziemne prowadzić ręcznie po zawiadomieniu i nadzorem właścicieli urządzeń naziemnych i podziemnych
-Układanie kabla ziemnego przeprowadzić zgodnie z przepisami.

PROJEKT BUDOWY SIECI KABLOWEJ OŚWIETLENIA DROGOWEGO ZOSTAŁ WYKONANY ZGODNIE ZOBOWIĄZUJĄCYMI PRZEPISAMI I NIE STWARZA UCIĄZLIWOŚCI DLA OSÓB KORZYSTAJĄCYCH Z DRÓG PUBLICZNYCH ORAZ WŁAŚCICIELI DZIAŁEK SĄSIADUJACYCH BEZPOŚREDNIO Z INWESTYCJĄ

M.A.B.
ul. B. Krzywoustego 2B/25, 59-800 Lubań
tel. 512-157-338
e-mail: m.a.b.biuroprojektowe@gmail.com
NIP 613-154-61-22

Inwestor	GMINA PYRZYCE, UL. PLAC RATUSZOWY 1			
Nazwa i adres obiektu	PROJEKT OŚWIETLENIA ULICZNEGO W MIEJSCOWOSCI BRZEZIN DZ NR 4			
Przedmiot rysunku	Projekt zagospodarowania terenu.			
Projektant	**inz. Wieslaw Borowski**	upr. nr 44/98/JG, DOS/IE/0152/01 spec. instal.-elektr.		Skala: 1:500
Sprawdzajacy	**mgr inz. Joachim Borowski**	upr. nr 223/90/PW, WKP/IE/7163/02 spec. instal.-elektr.		Data: 16-01-2023
OPRACOWAŁ	**Maciej Borowski**			Rys. nr 1/E
	AutoCAD® 2010 PL by Autodesk, Inc.; product serial no.: 391-24683052			