


Województwo: małopolskie	
Jednostka ewidencyjna: 121905_4, Wieliczka - M	
Obręb: 0001, Wieliczka 1	
MAPA ZASADNICZA	
SKALA 1:500	
obr. Wieliczka 10001: dz. 245/171	
Sekcja: 1477C-3	
Układ wysokościowy: Amsterdam	
Niniejszy dokument objęty jest licencją nr 27-02-2017	
Data: 27-02-2017	
Podpis: mgr inż. Agnieszka Zmarzlik	
Wydział Geodezji i Kartografii	

MAPA ZASADNICZA

SKALA 1:500
obr. Wieliczka 10001: dz. 245/171
Sekcja: 1477C-3
Układ wysokościowy: Amsterdam

Niniejszy dokument
objęty jest licencją nr
27-02-2017
Data: 27-02-2017
Podpis: mgr inż. Agnieszka Zmarzlik
Wydział Geodezji i Kartografii

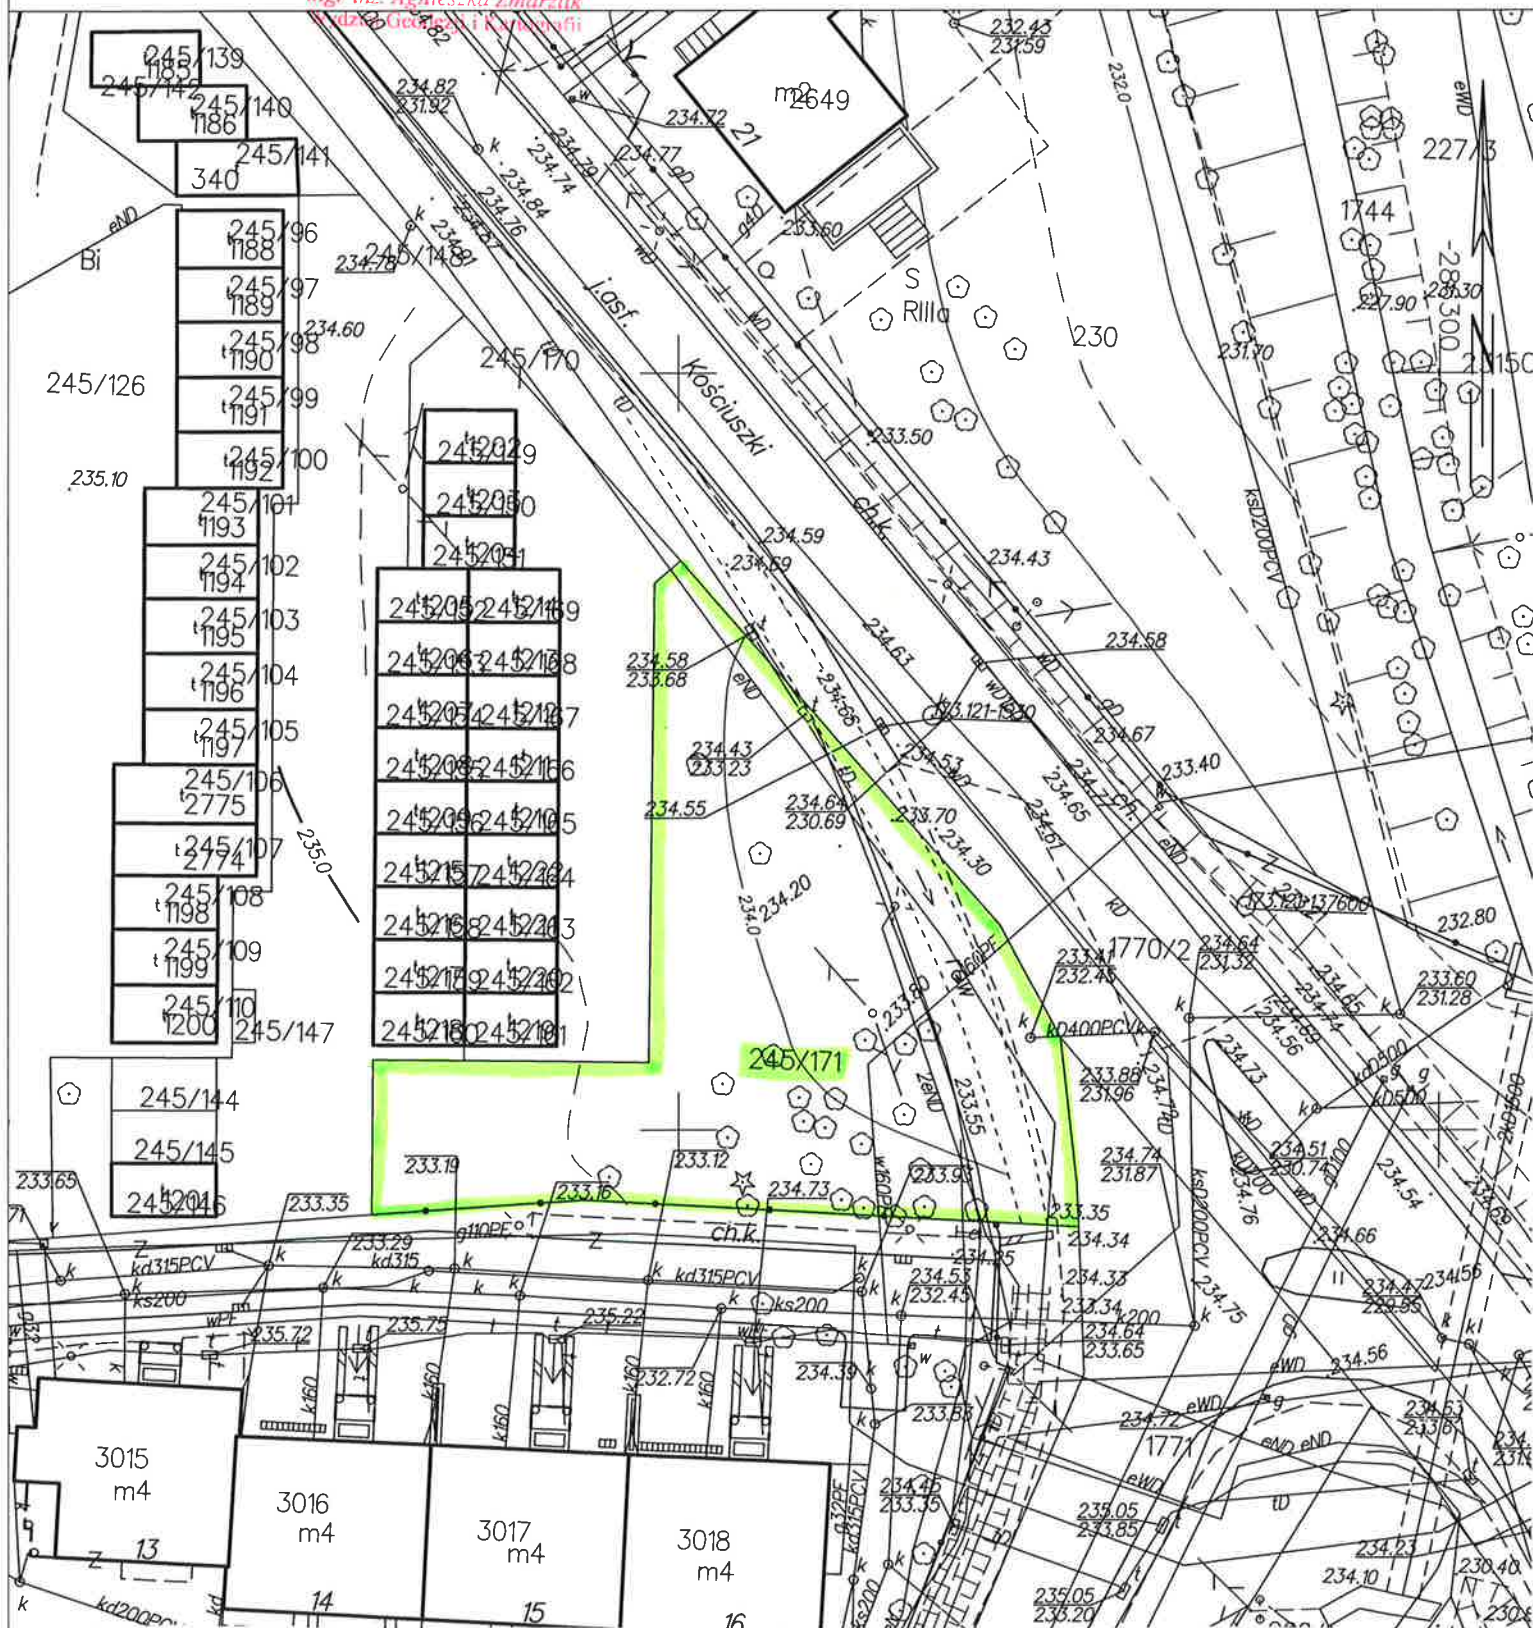

TEREN Nr 3

Teren zieleni na Osiedlu Szymanowskiego (wprost wyjazdu z parkingu Solnego Miasta)