

Województwo: małopolskie
Jednostka ewidencyjna: 121905_4, Wieliczka - M
Obręb: 0003, Wieliczka 3

NIE AKTUALIZOWANO
MAPA ZASADNICZA

SKALA 1:500
obr. Wieliczka 3 0003: dz. 389/284
Seksja: 1476B-3
Układ wysokościowy: Amsterdam


Podpisano przez:	STAROSTA WIELICZKI
państwowego zasobu geodezyjnego i kartograficznego	
Organ prowadzący państwowy zasob geodezyjny i kartograficzny	STAROSTA WIELICZKI
Nazwa materiału zasobu	MAPA ZASADNICZA
Identyfikator ewidencyjny materiału zasobu	P. 1219
Data wykonania kopii	21-02-2017
Imię, nazwisko i podpis osoby reprezentującej organ	Agnieszka Zmarzlik

Wzrosty dokumentu

Wzrosty jest liczącą m. 6642.1. 487. 2017. 1219. 001

27-02-2017 Podpisano: Agnieszka Zmarzlik

Wzrosty jest liczącą m. 6642.1. 487. 2017. 1219. 001

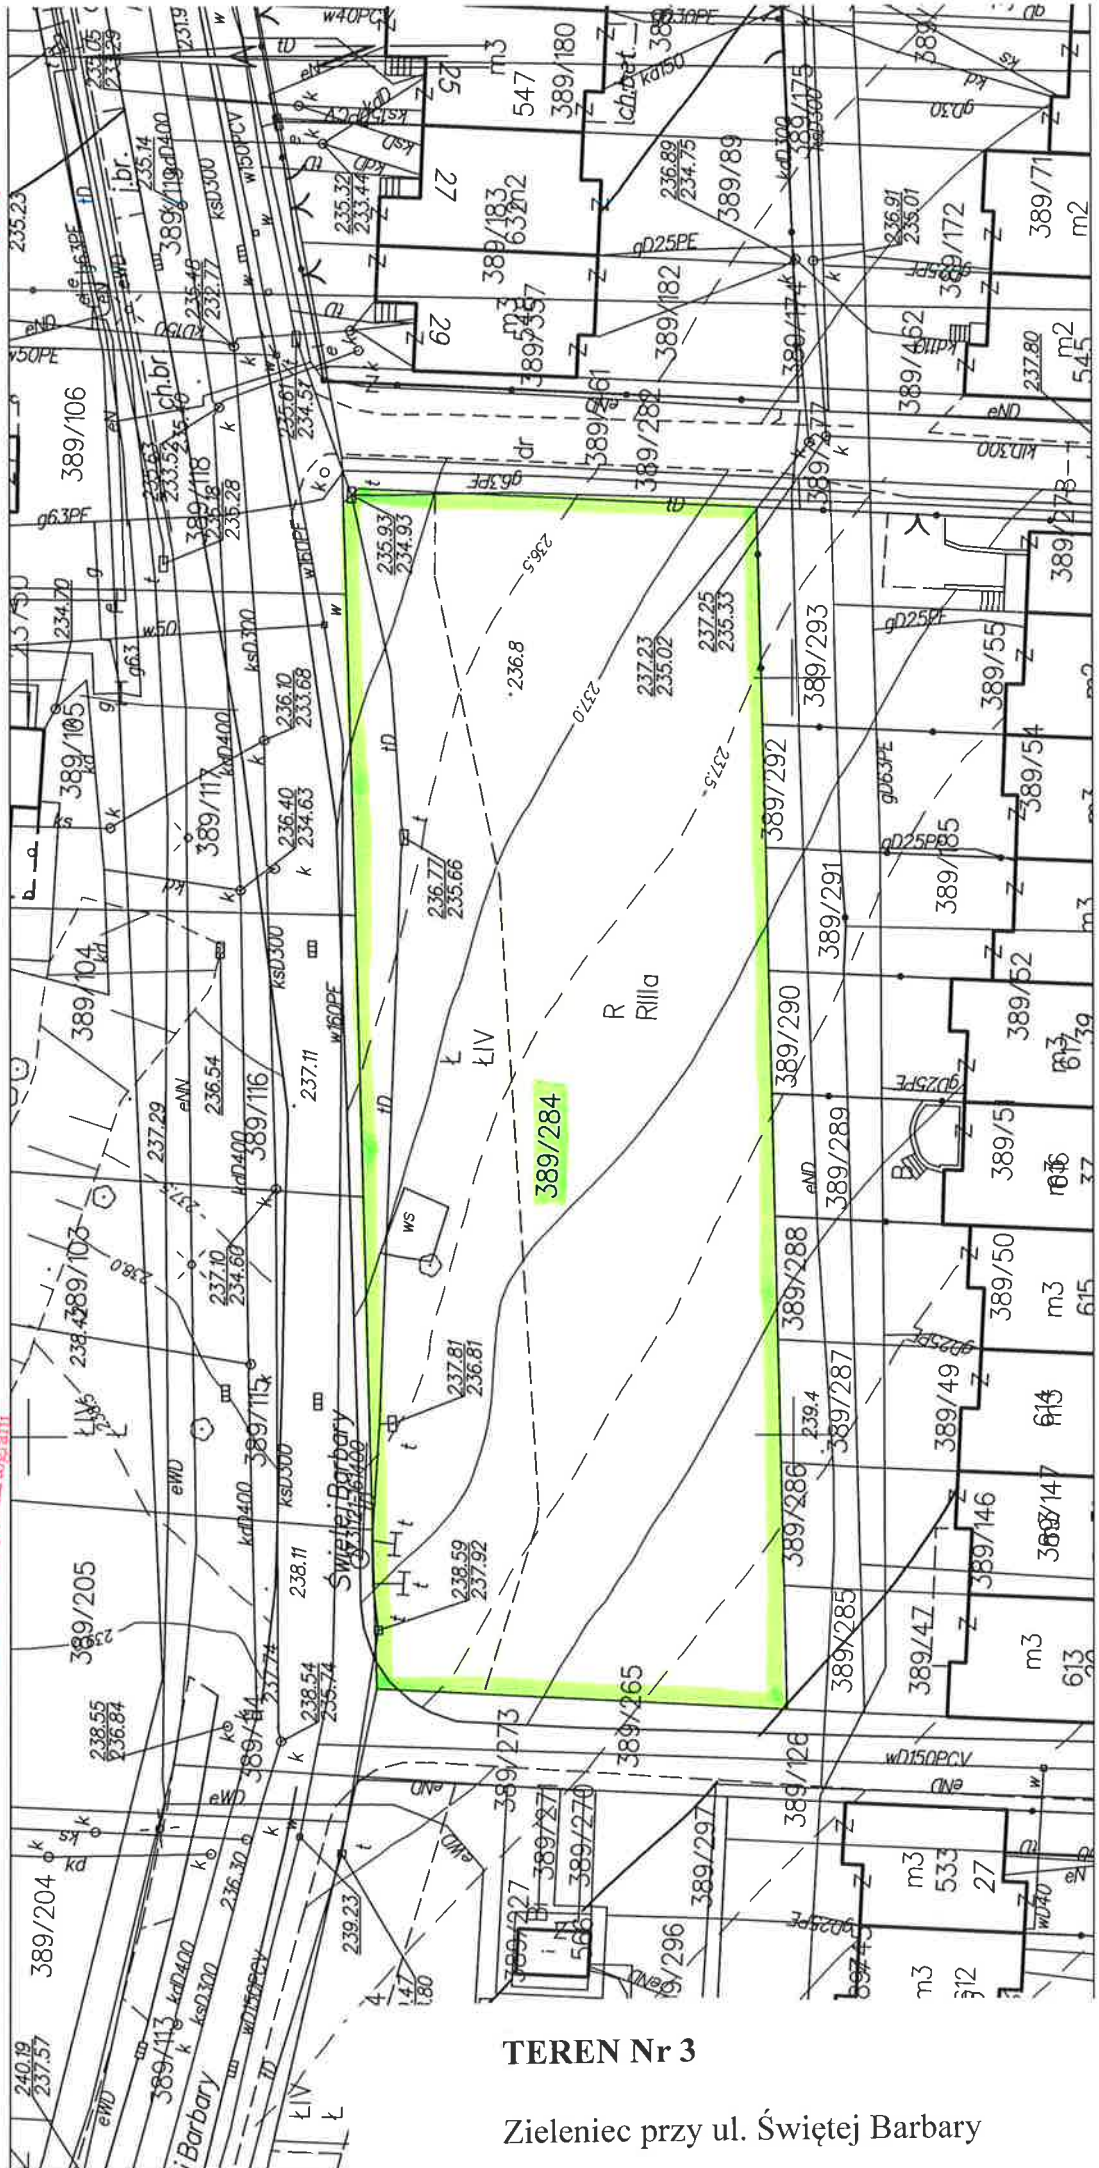

TEREN Nr 3

Zieleniec przy ul. Świętej Barbary