


STUDZIENKA KANALIZACYJNA DN1000

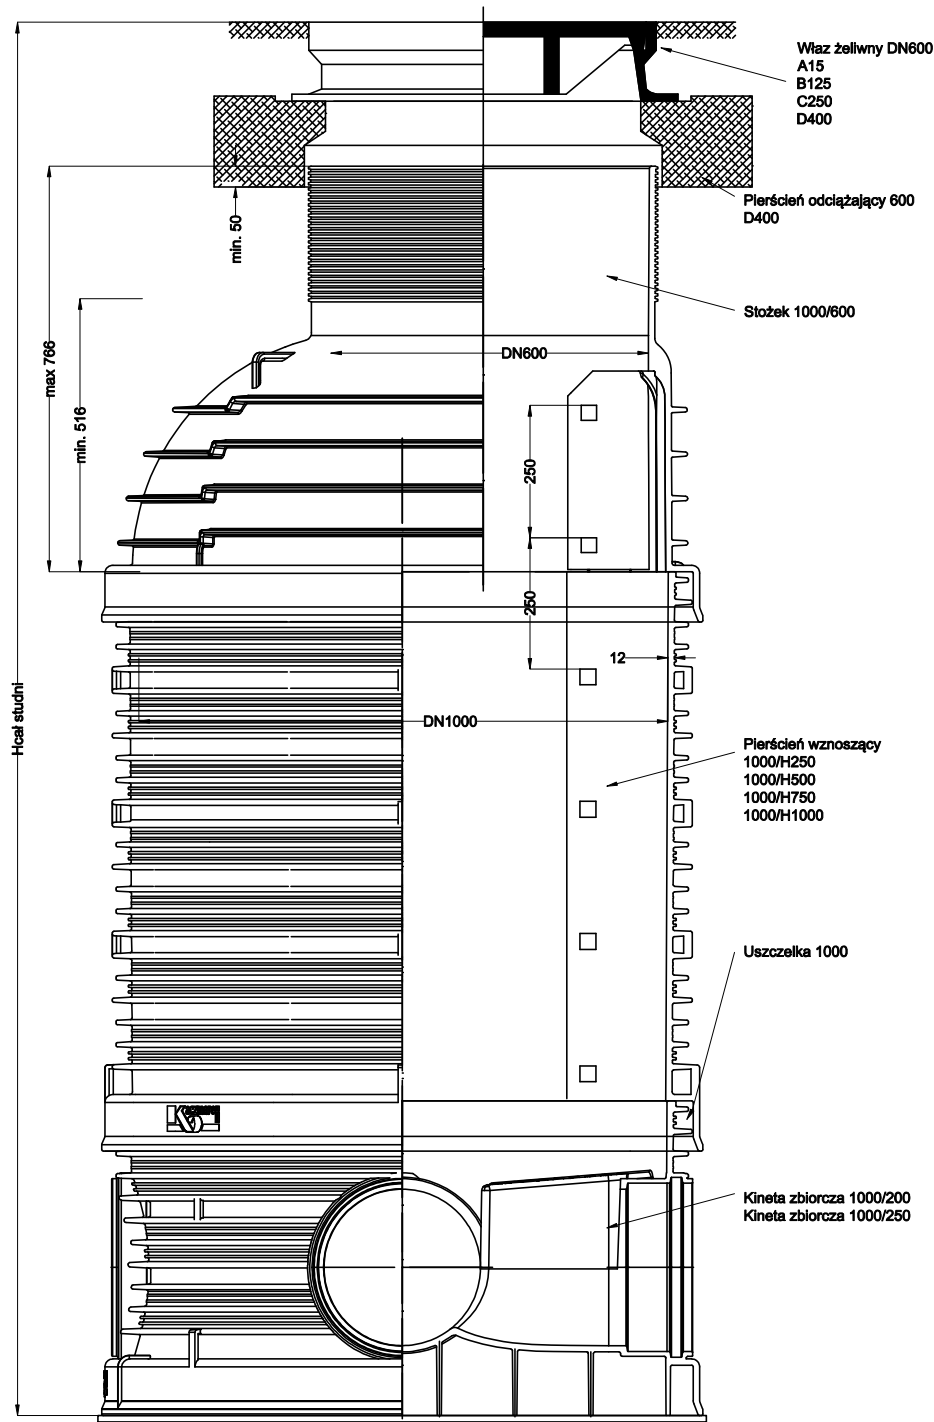

**COMPLEX**

NAZWA ZADANIA

BUDOWA BIOLOGICZNEJ ZBIORNIKOWEJ OCZYSZCZALNI ŚCIEKÓW, ODCINKÓW SIECI KANALIZACJI SANITARNEJ WRAZ Z PRZEPOMPOWNIĄ ŚCIEKÓW ORAZ PODZIEMNYMI ODCINKAMI INSTALACJI ELEKTROENERGETYCZNEJ W MIEJSCOWOŚCI RADOMYŚL WIELKI, GM.RADOMYŚL WIELKI

TYTUŁ RYSUNKU

RYSUNEK STUDZIENKI KANALIZACYJNEJ Dn1000

SKALA

1: —

DATA

28.05.2024

NR RYSUNKU

5

OPRACOWAŁA:  
mgr inż.ANITA KIZIOR—ŻYMUŁA

NR UPRAWNIENI  
PDK/0188/ZOOS/15

BRANŻA:  
SANITARNA

PODPIS

PROJEKTOWAŁ:  
inż.JANUSZ MITEK

NR UPRAWNIENI  
WD—NB—8346/60/81

BRANŻA:  
SANITARNA

PODPIS

SPRAWDZIŁ:  
mgr inż.JACEK MITEK

NR UPRAWNIENI  
PDK/0112/POOS/08

BRANŻA:  
SANITARNA

PODPIS