


UL. SOŁTYSIAKA „BARABASZA”

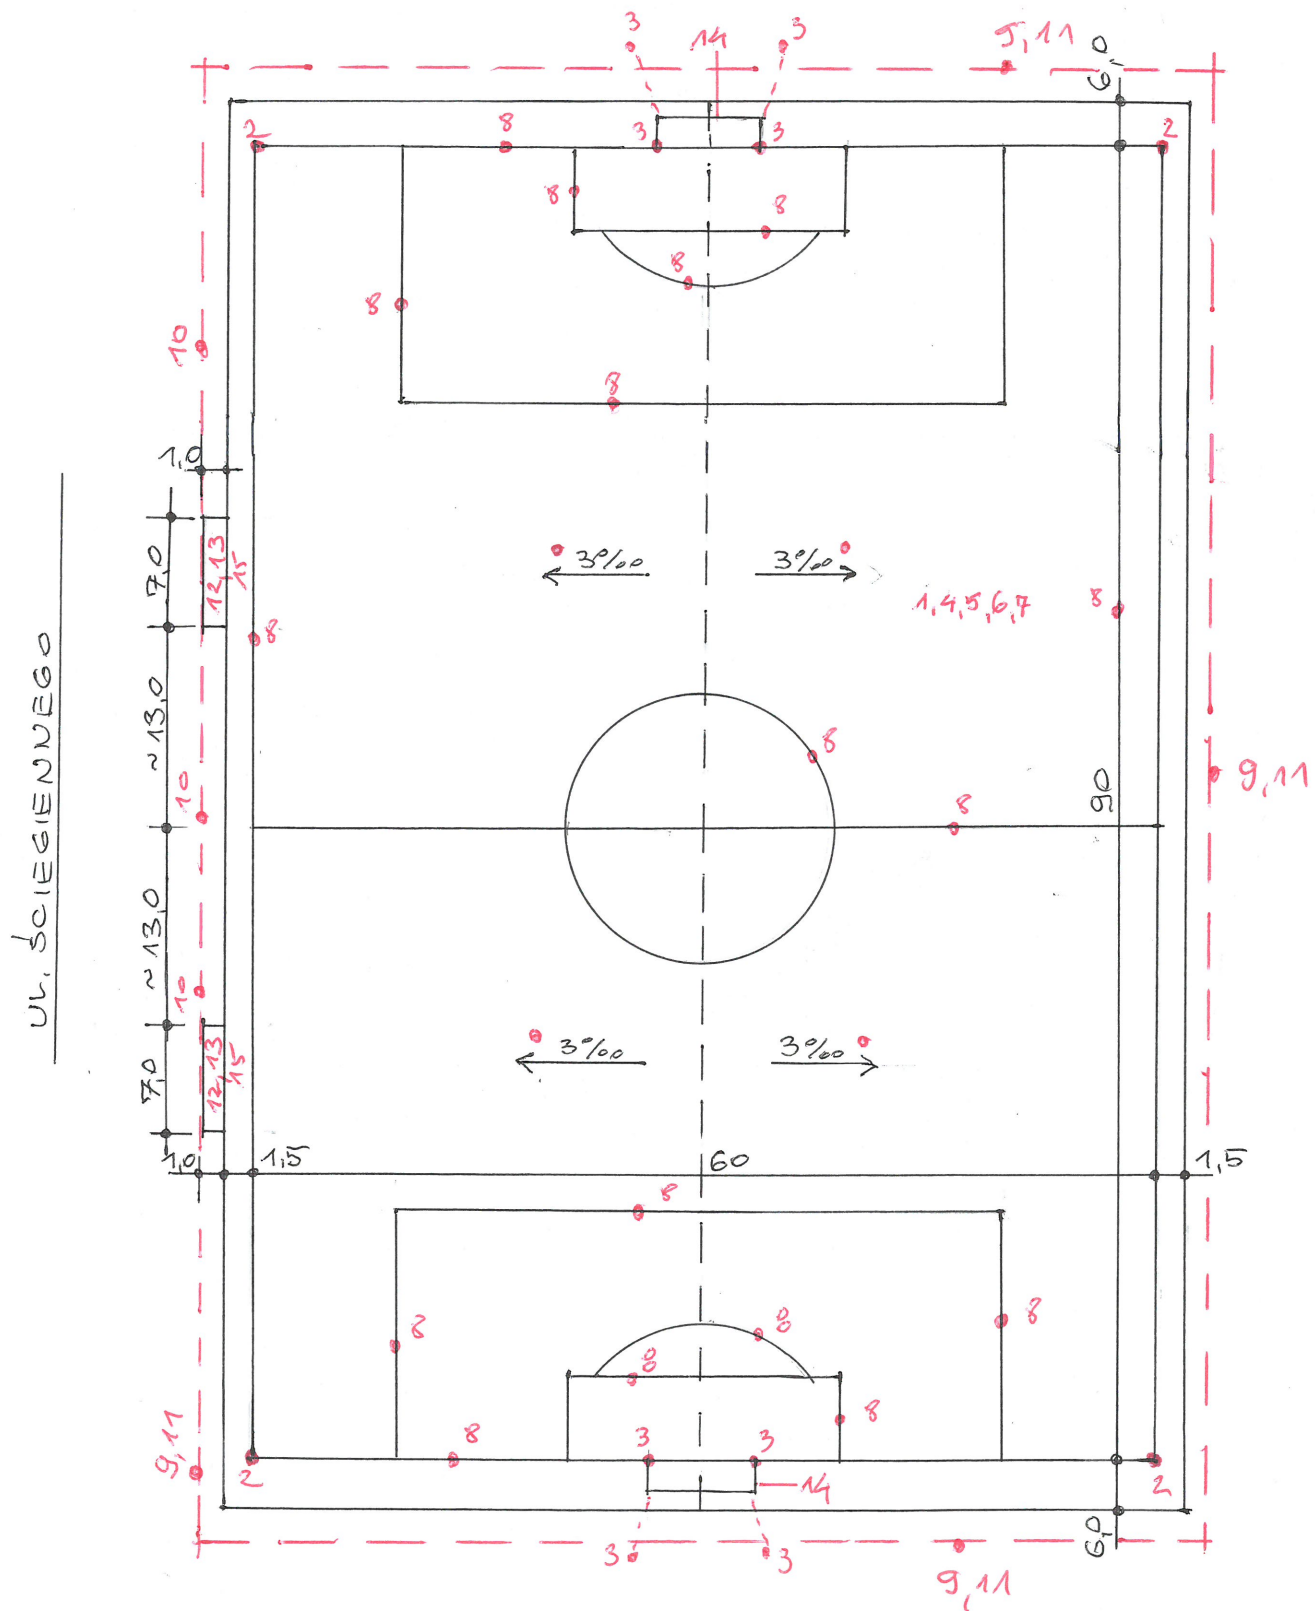

7.2. Opis prac remontowych

- 1.- demontaż istniejącej nawierzchni „sztuczna trawa” i przekazanie jej do utylizacji,
- 2.- wykopanie starych i wkopanie nowych tulei do umieszczania chorągiewek (4 szt.) w narożnikach boiska ,
- 3.- wykopanie starych i wkopanie nowych tulei do mocowania 2 sztuk bramek po obu stronach boiska (każda bramka ma 2 tuleje do mocowania jej słupków oraz 2 tuleje do mocowania odciągów bramki,
- 4.- ponowne wyprofilowanie spadków poprzecznych (reprofilacja) do wartości 3 promil poprzez ręczne przemieszczenie kruszywa łamanego z gr. 5 cm oraz jego ubicie ubijakiem spalinowym po reprofilacji,
- 5.- ułożenie maty amortyzującej gr. 10 mm,
- ułożenie nowej nawierzchni „sztuczna trawa” o długości (wysokości) włókna min. 42 mm, a max. 47 mm na macie amortyzacyjnej,
- 6.- zasypanie nawierzchni „sztuczna trawa” piaskiem kwarcytowym (obciążenie) w ilości ok. 20 kg/m² tj. o wysokości ok. 11 mm,
- 7.- zasypanie na warstwę piasku kwarcytowego warstwy korka o wysokości ok. 25 mm o gęstości nasypowej 0,09 – 0,13 g/cm³,
- 8.- wycięcie pasów boiska 90,0 m x 60,0 m oraz pozostałych linii boiska (zgodnych z obowiązującymi przepisami) o szerokości 12 cm oraz wklejenie w ich miejsce pasów „sztuczna trawa” w kolorze białym także o szerokości 12 cm,
- 9.- demontaż istniejącej siatki piłkochwyłów wraz z linkami i uchwytami,
- poddanie certyfikacji wykonanego boiska,
- 10.- wymiana 3 słupków piłkochwyłów od strony ul. Ściegiennego (wskazanych przez inwestora),
- 11.- montaż nowej siatki piłkochwyłów wraz z linkami i uchwytami, a także wykonanymi otworami np. pod bramę wjazdową itp.,
- 12.- wykonanie podbudowy pod kostkę brukową z piasku z cementem pod 2 ławki stadionowe o wymiarach 0,8 m x 6,5 m z 13 siedzeniami,
- 13.- ułożenie kostki brukowej 1,0 m x 7,0 m (7,0 m²) pod ustawienie ławek jw.,
- 14.- zamocowanie nowych bramek (systemowych) – 2 szt.,
- 15.- zamocowanie nowych ławek stadionowych – 2 szt.

TYTUŁ PROJEKTU:

MODERNIZACJA BOISKA PIŁKARSKIEGO
TRENINGOWEGO ZE SZTUCZNĄ NAWIERZCHNIĄ
KIELCE UL.ŚCIEGIENNEGO 8, DZ. NR EWID.16

AG NIERUCHOMOŚCI :
ANNA GRZEGORCZYK
26-052 SZEWCZE
TEL. 515 093 894
E.MAIL:agn.kielce@gmail.com

INWESTOR:
MOSIR, UL. ŻYTANIA 1, 25-018 KIELCE

	Imię i nazwisko	Nr upr.	Data	Podpis	Stadium	Skala
PROJEKTOWAŁ:	Mgr.inż.arch Jerzy Partyka	194/82	07.2023		PROJ. BUD	1 : 1000
OPRACOWAŁ:	Mgr.inż.arch Jerzy Partyka		07.2023		BRANŻA : ARCHITEKTURA	NR RYS. 2

PRZEDMIOT RYSUNKU:

RZUT BOISKA PIŁKARSKIEGO