


Wydruk mapy z systemu WebEWID

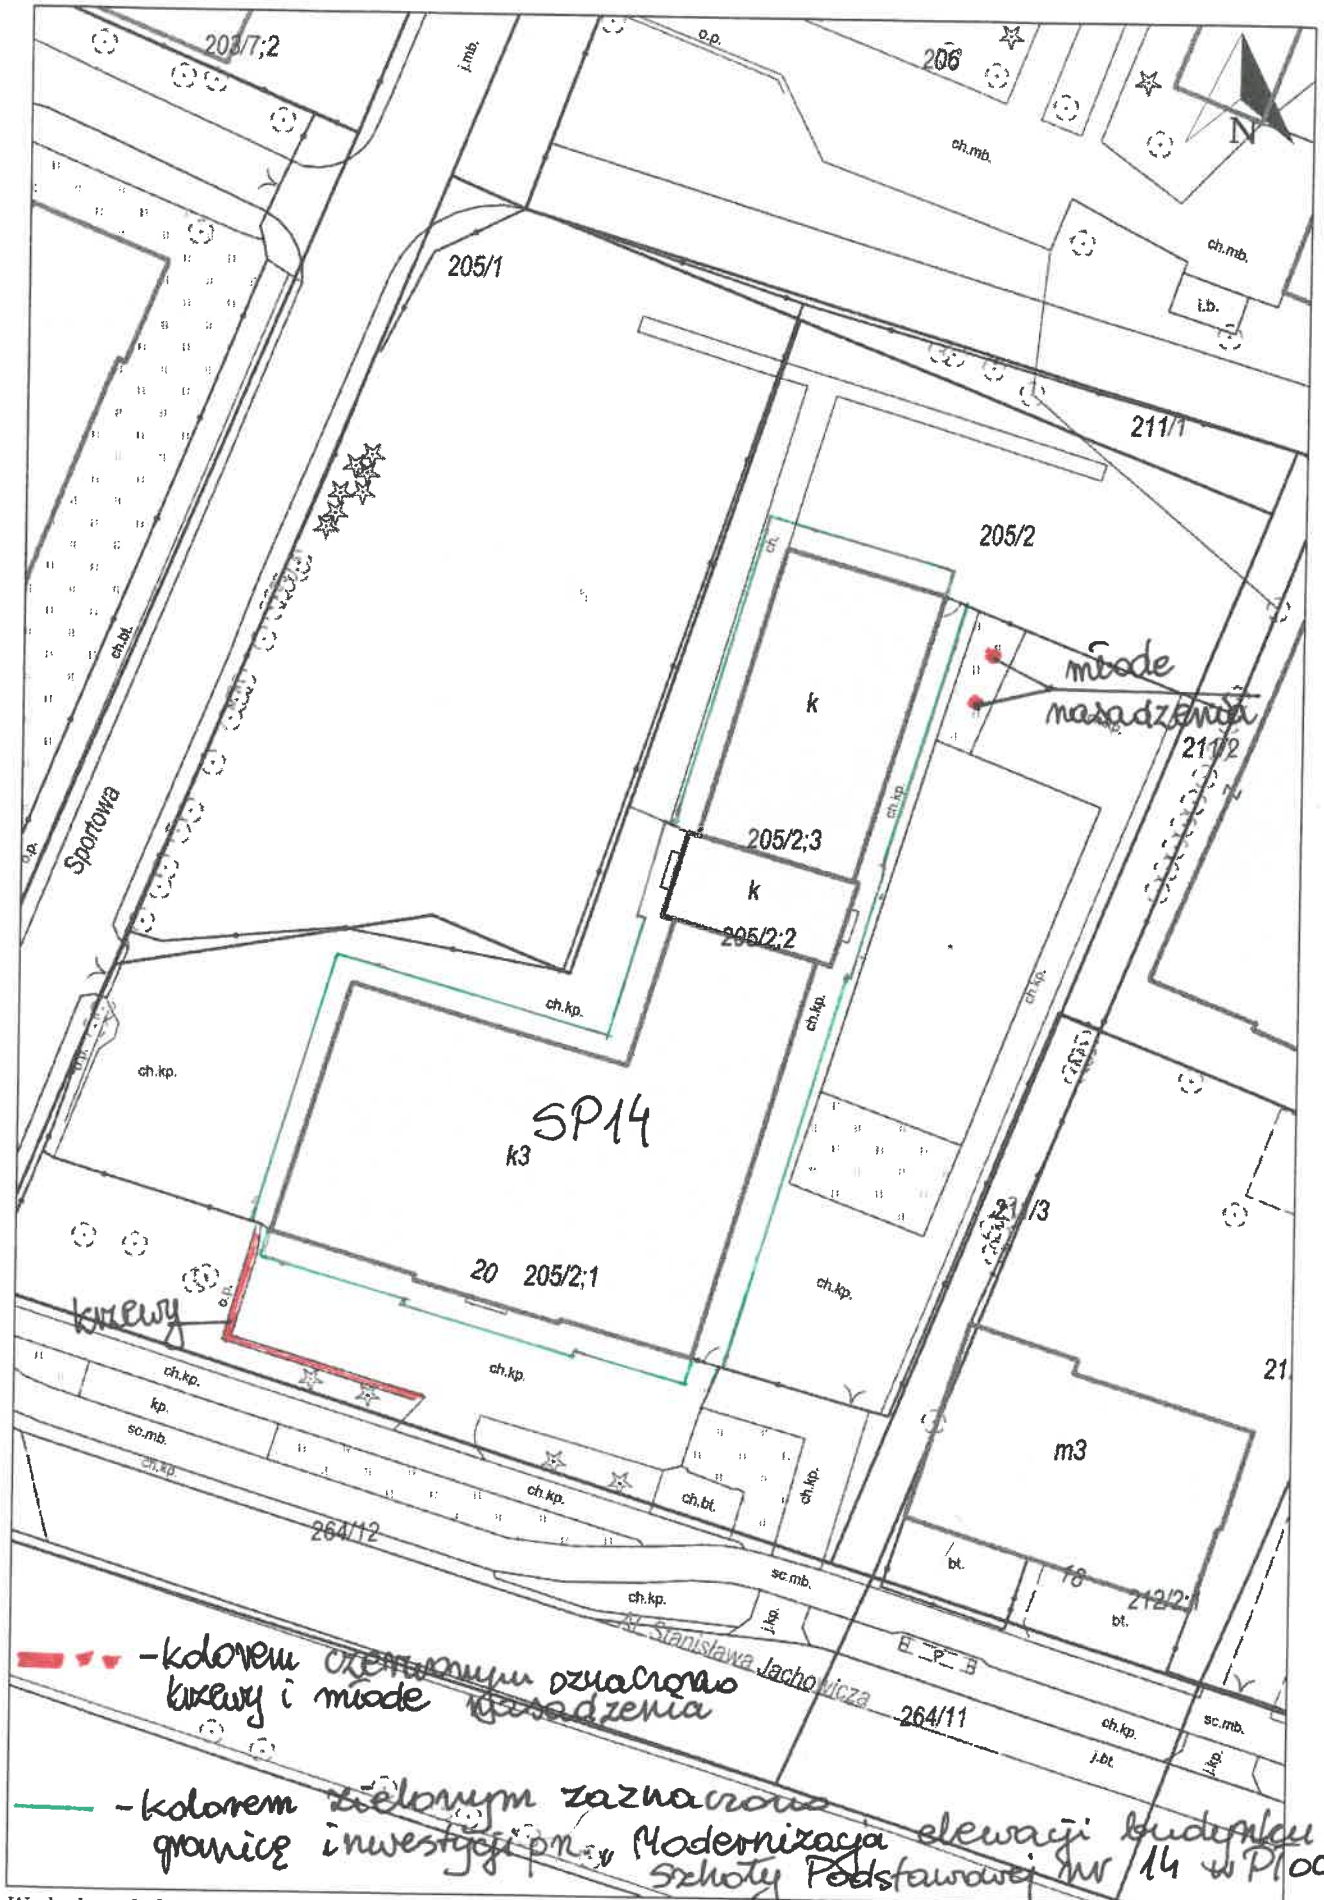

— - kolorem czerwonym oznaczono kwewy i m3ade masazdzemsa

— - kolorem zielonym zaznaczono granicę inwestycji pn. Modernizacja elewacji budynku szpitala Podstawowej nr 14 w Płocku!

Wydruk w skali 1:500

Wydruk z systemu WebEWID

Sporządził: Gość

Udostępniane informacje nie są dokumentami w postępowaniach administracyjnych i innych. Materiały zawierające informacje z powiatowego zasobu geodezyjnego i kartograficznego (w tym dane z operatu ewidencji gruntów i budynków Płocka) należy zamawiać w Wydziale Geodezji. Dokumenty zawierające inne informacje przetwarzane w Wewnętrznym Portalu Mapowym należy zamawiać w wydziałach merytorycznych, odpowiedzialnych za aktualizację tych danych.