


Część IV: budowa/przebudowa kładki pieszo-rowerowej w ciągu ul. Chrobrego w Nowym Dworze Gdańskim

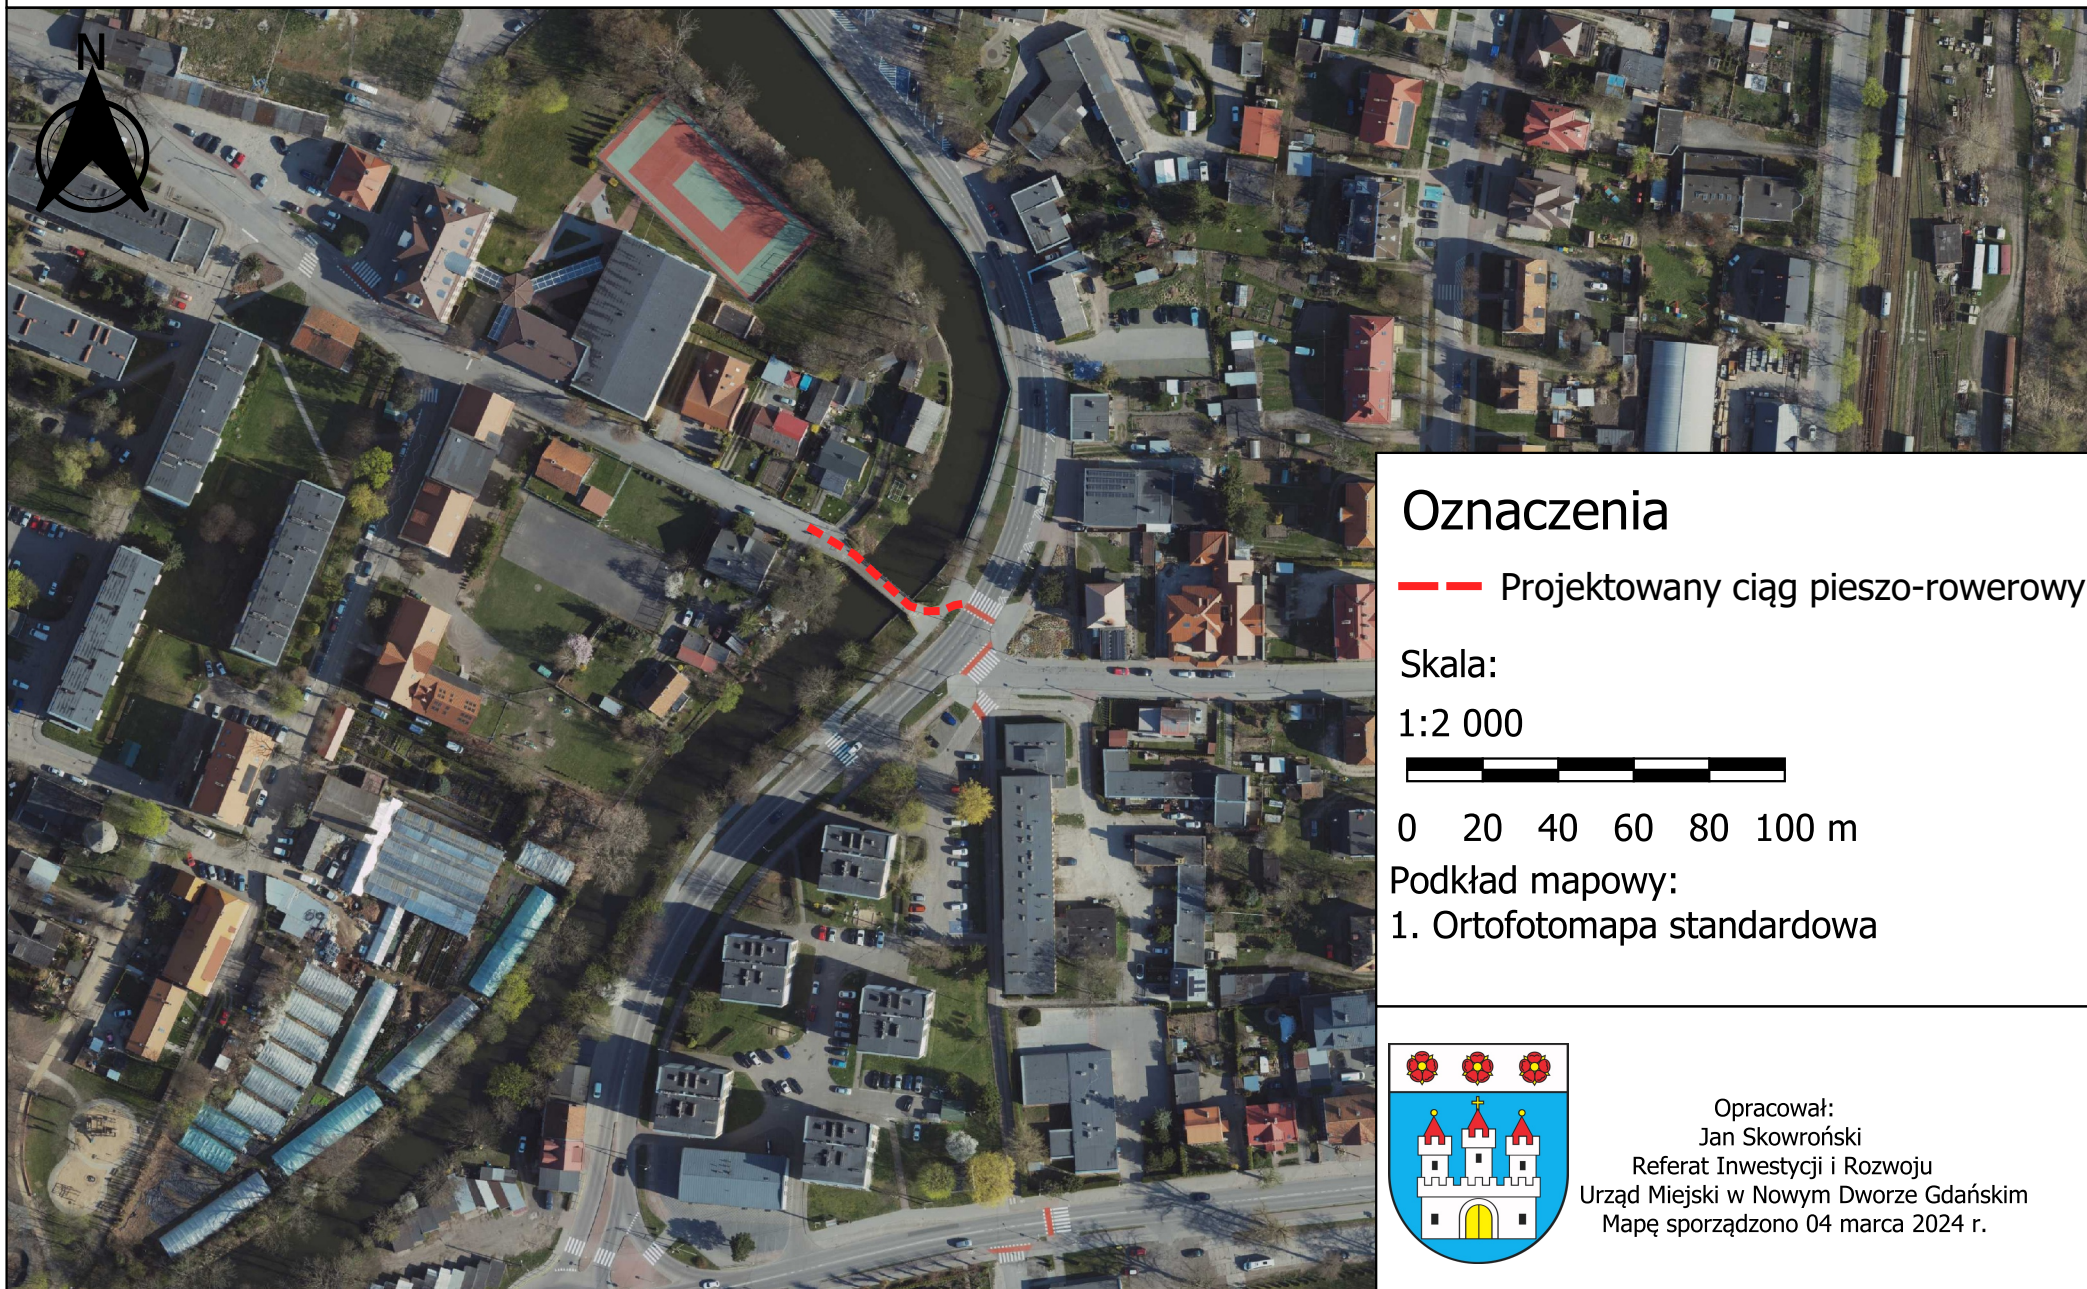

Oznaczenia

— Projektowany ciąg pieszo-rowerowy

Skala:

1:2 000



0 20 40 60 80 100 m

Podkład mapowy:

1. Ortofotomapa standardowa



Opracował:
Jan Skowroński
Referat Inwestycji i Rozwoju
Urząd Miejski w Nowym Dworze Gdańskim
Mapę sporządzono 04 marca 2024 r.