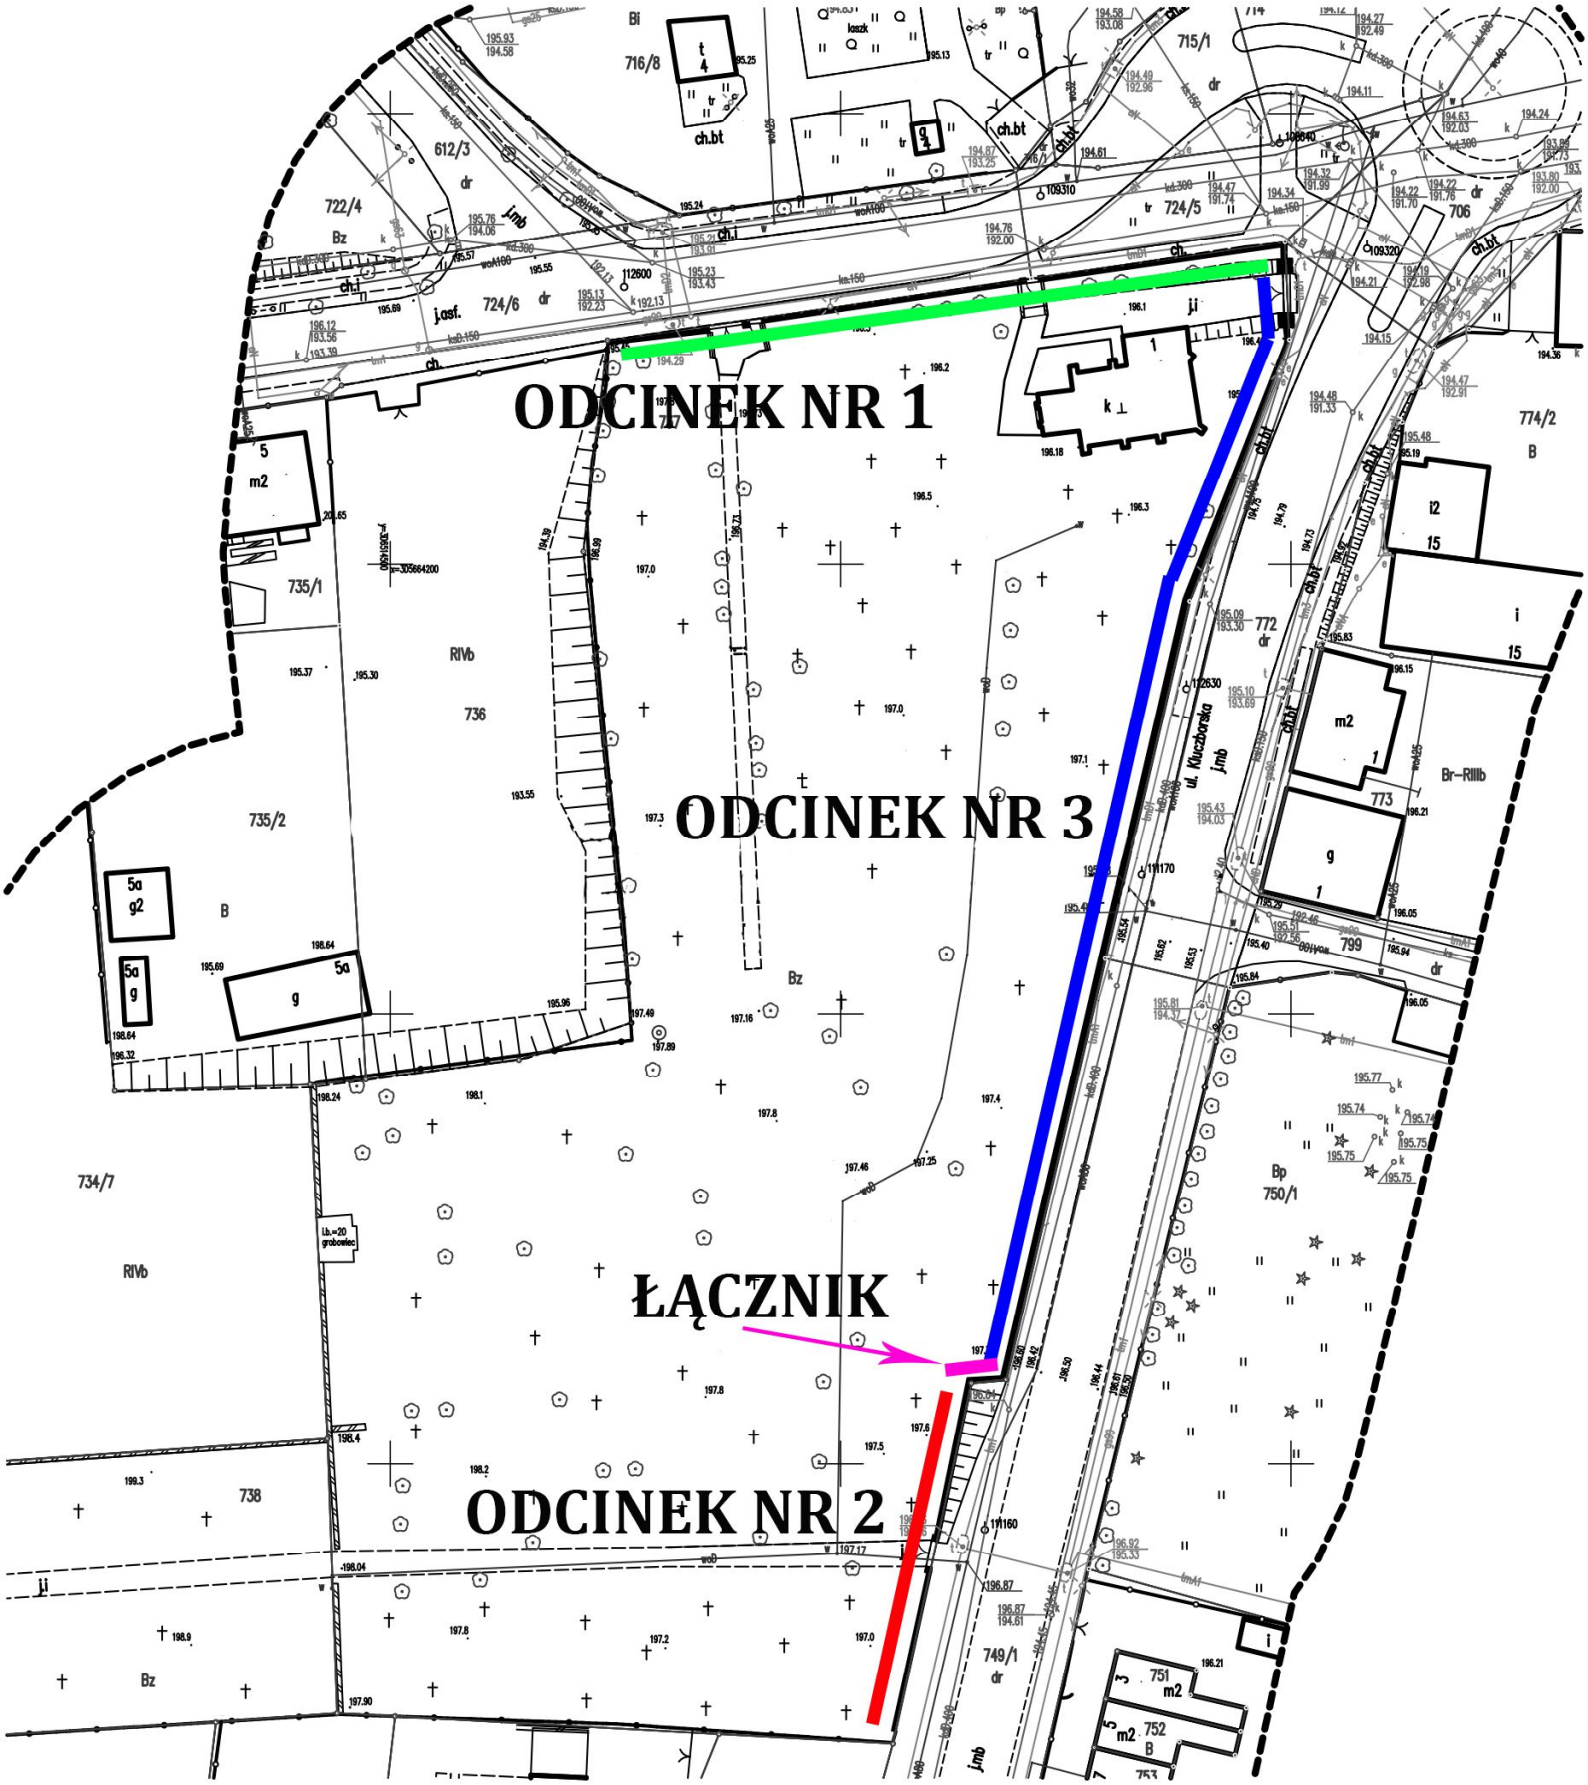
ODCINEK NR 1
ODCINEK NR 3
ŁĄCZNIK
ODCINEK NR 2
ul. Kluczborska
735/1
735/2
736
738
734/7
772
773
774/2
799
750/1
749/1
751
752
724/5
724/6
722/4
612/3
716/8
715/1
706