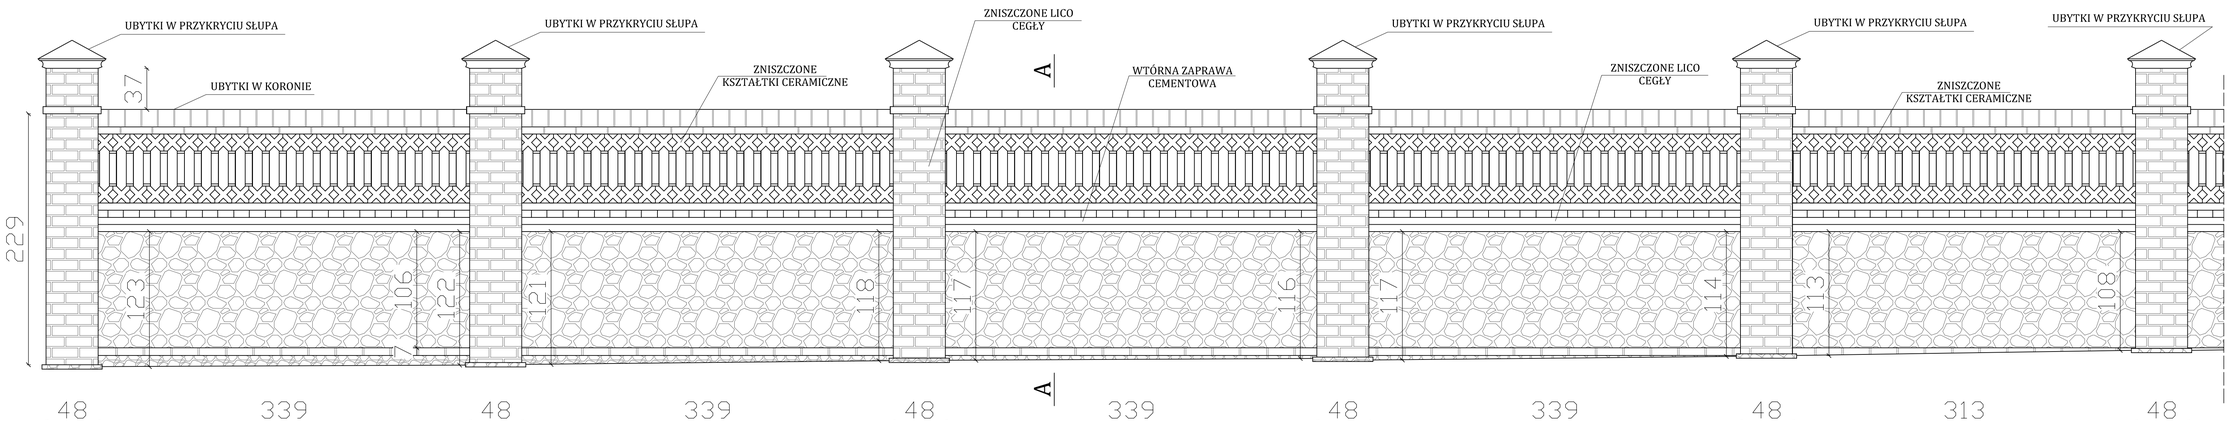

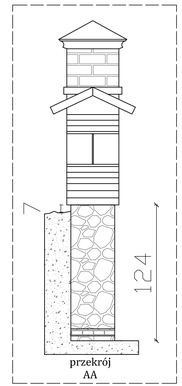

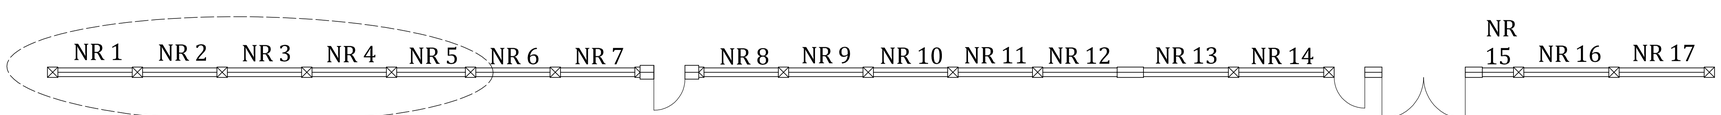

Projekt budowlany		
Przedsiębiorstwo Inżynieryjno-Budowlane mgr inż. Anna DÜrr 46-203 Kluczbork ul. Ossowskiego 35b/5		
Temat	Remont ogrodzenia cmentarza komunalnego w Byczynie Nr rej. 247/2016	
Ogrodzenie odcinek nr 1 - fragment 1		
Inwestor	Gmina Byczyna, 46-220 Byczyna, ul. Rynek 1	
Lokalizacja	woj. opolskie, powiat kluczborski , gmina Byczyna, 46-220 Byczyna ul. Dworcowa 1, dz. nr 737 km. 7	
Architekt	mgr inż. arch. Andrzej Tatarek nr upr. 329/01/DUW	Podpis
Opracowała	mgr inż. Anna DÜrr nr upr./bud. 19/91/Op	Podpis
Branża Budowlana	Skala 1:25	Nr rys. 2
	Data październik 2018	