




Audyt efektywności energetycznej dla oświetlenia ulicznego na terenie Gminy Somianka

Zakres inwestycji

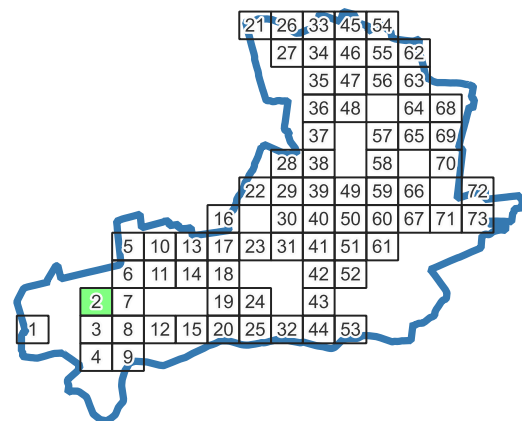

Legenda:

Oprawa oświetleniowa

- Sodowa
- LED
- Metalohalogenkowa
- Rtęciowa

Słup oświetleniowy

- Własność Gminy
- Własność ZE



Odcinek nN

- Odcinek kablowy
- Odcinek napowietrzny wspólny
- Odcinek napowietrzny wydzielony

Szafka Oświetleniowa

Stacja nN


Granice gminy

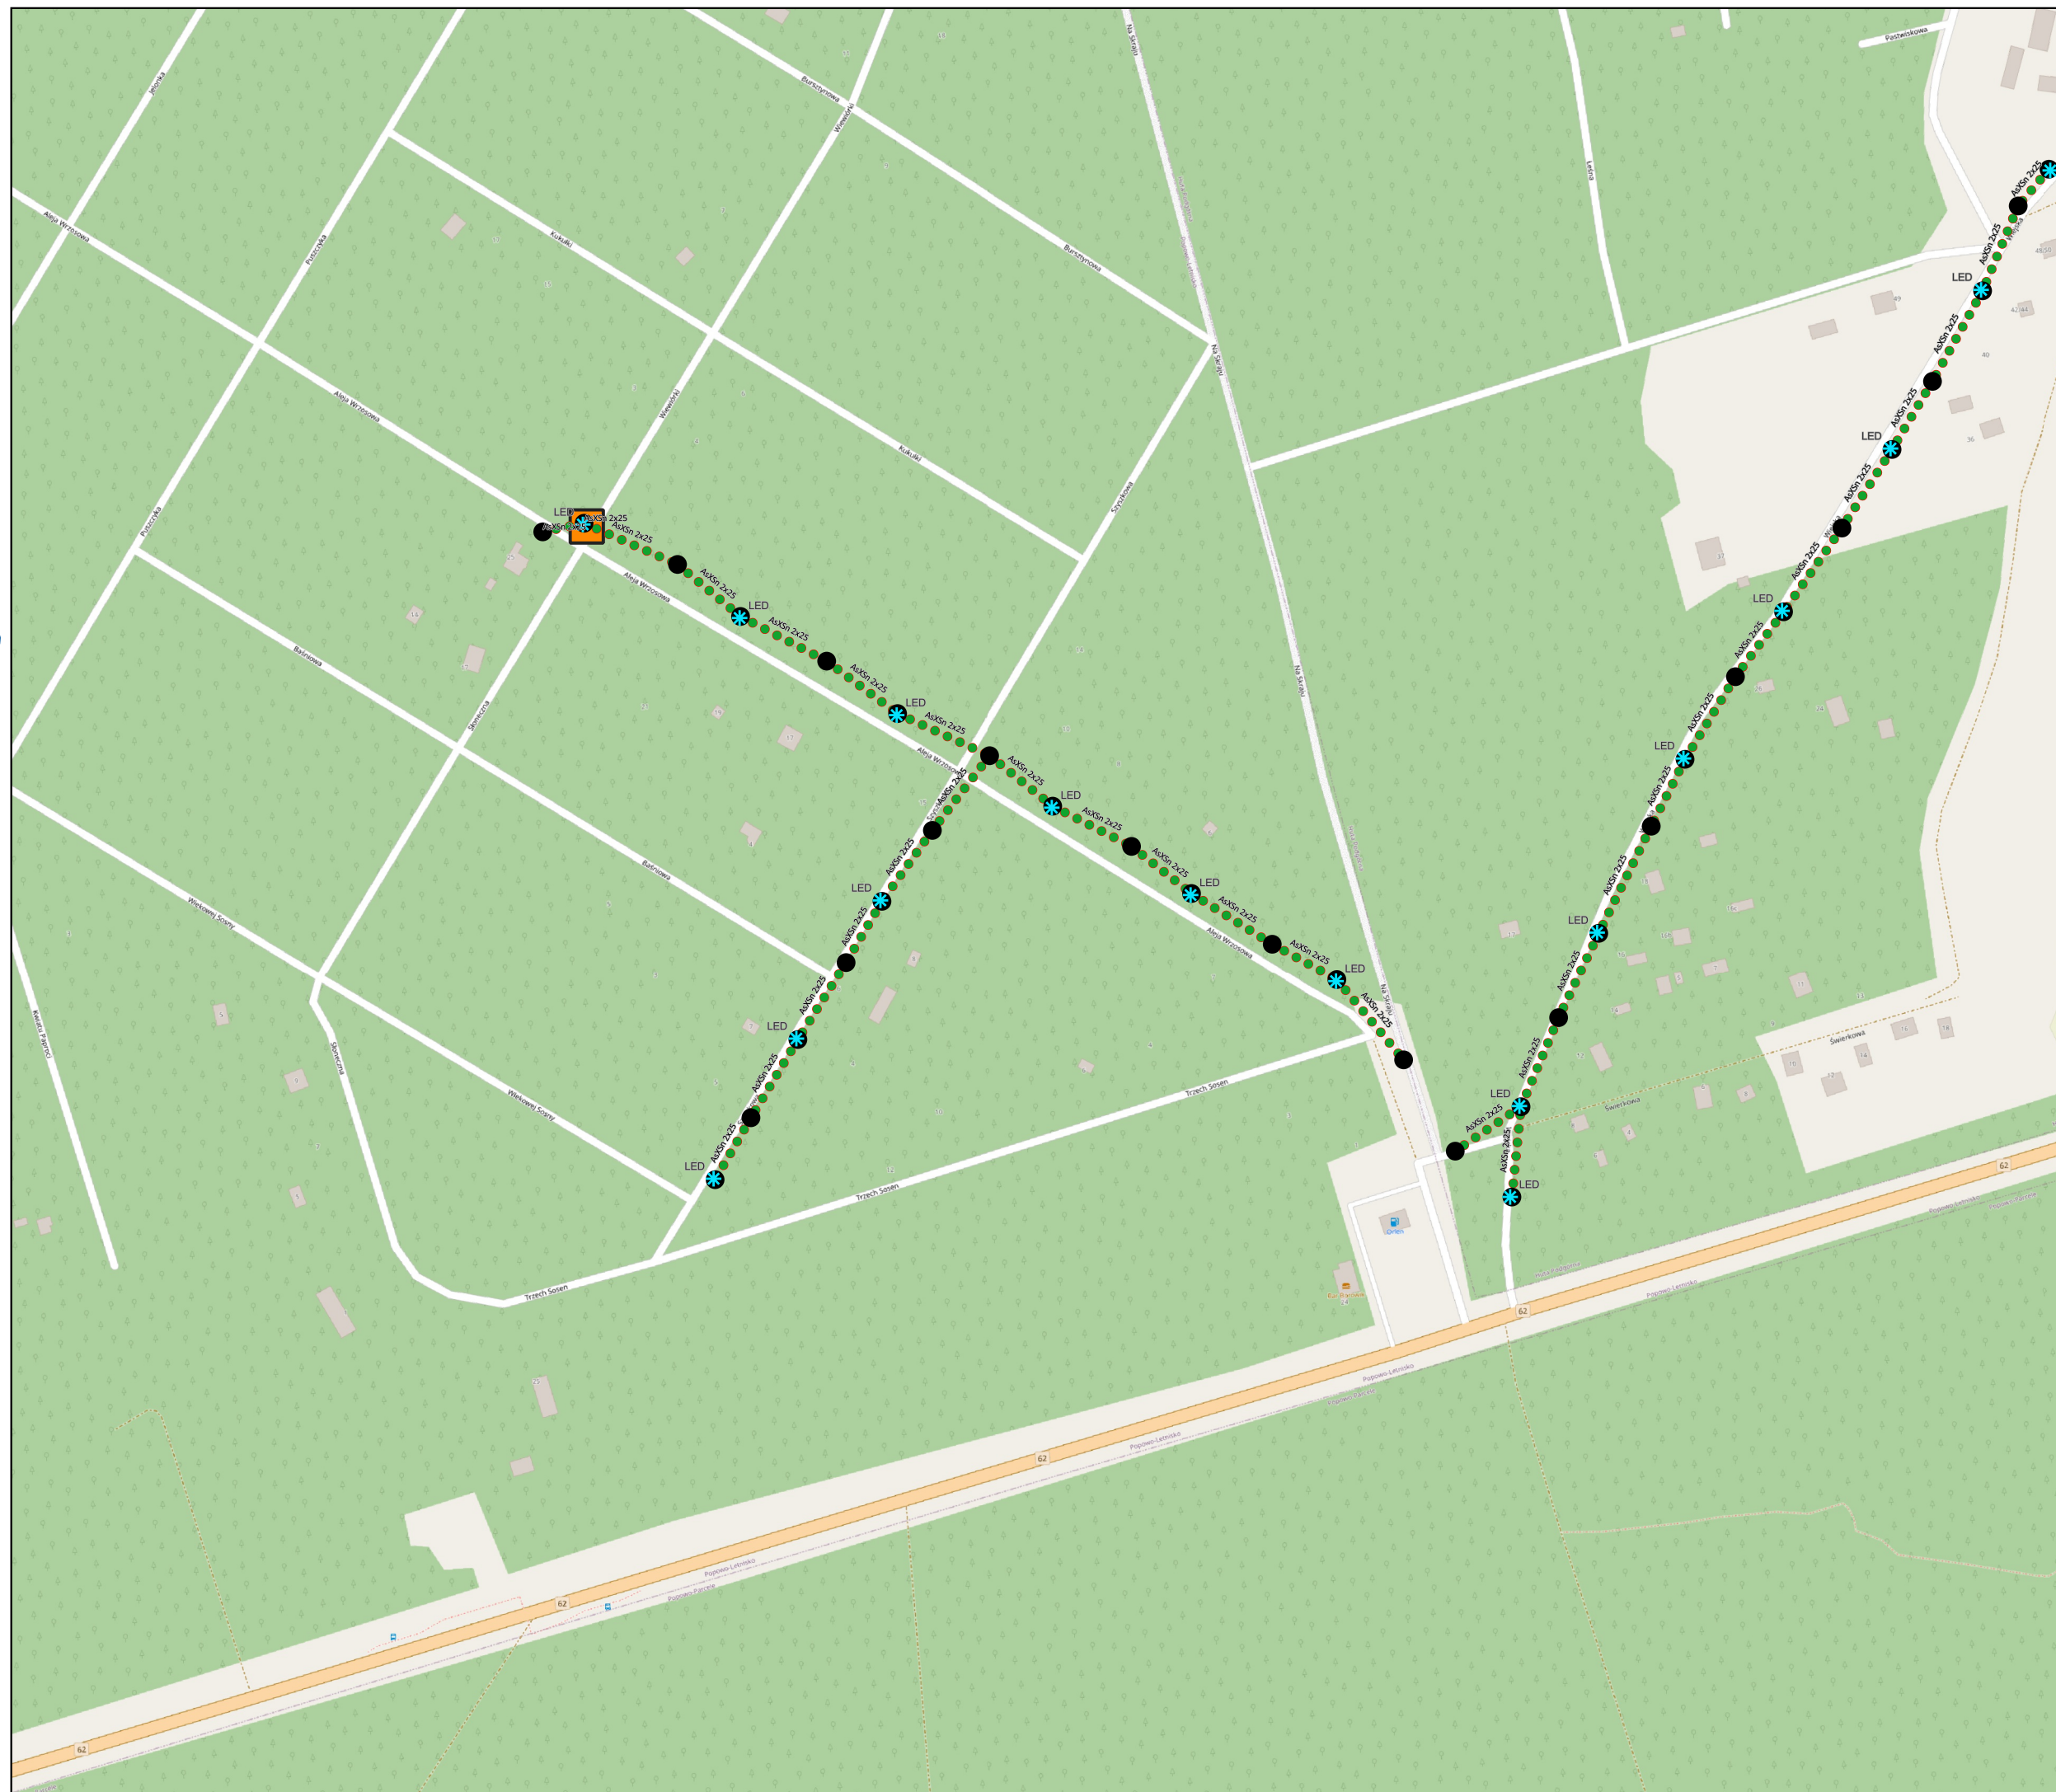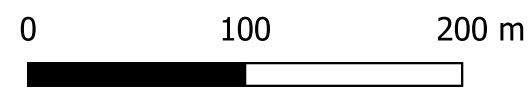



Audyt efektywności energetycznej dla oświetlenia ulicznego na terenie Gminy Somianka

Zakres inwestycji

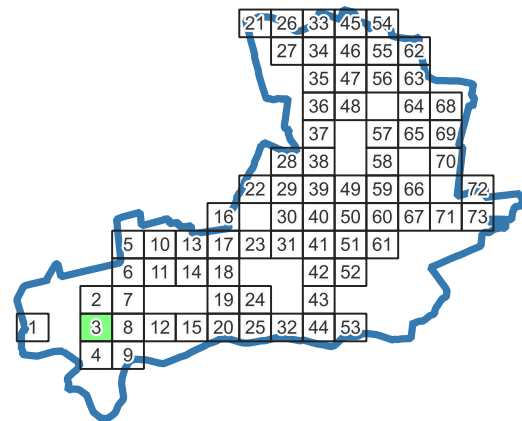

Legenda:

Oprawa oświetleniowa

- Sodowa
- LED
- Metalohalogenkowa
- Rtęciowa

Słup oświetleniowy

- Własność Gminy
- Własność ZE



Odcinek nN

- Odcinek kablowy
- Odcinek napowietrzny wspólny
- Odcinek napowietrzny wydzielony

Szafka Oświetleniowa

Stacja nN


Granice gminy

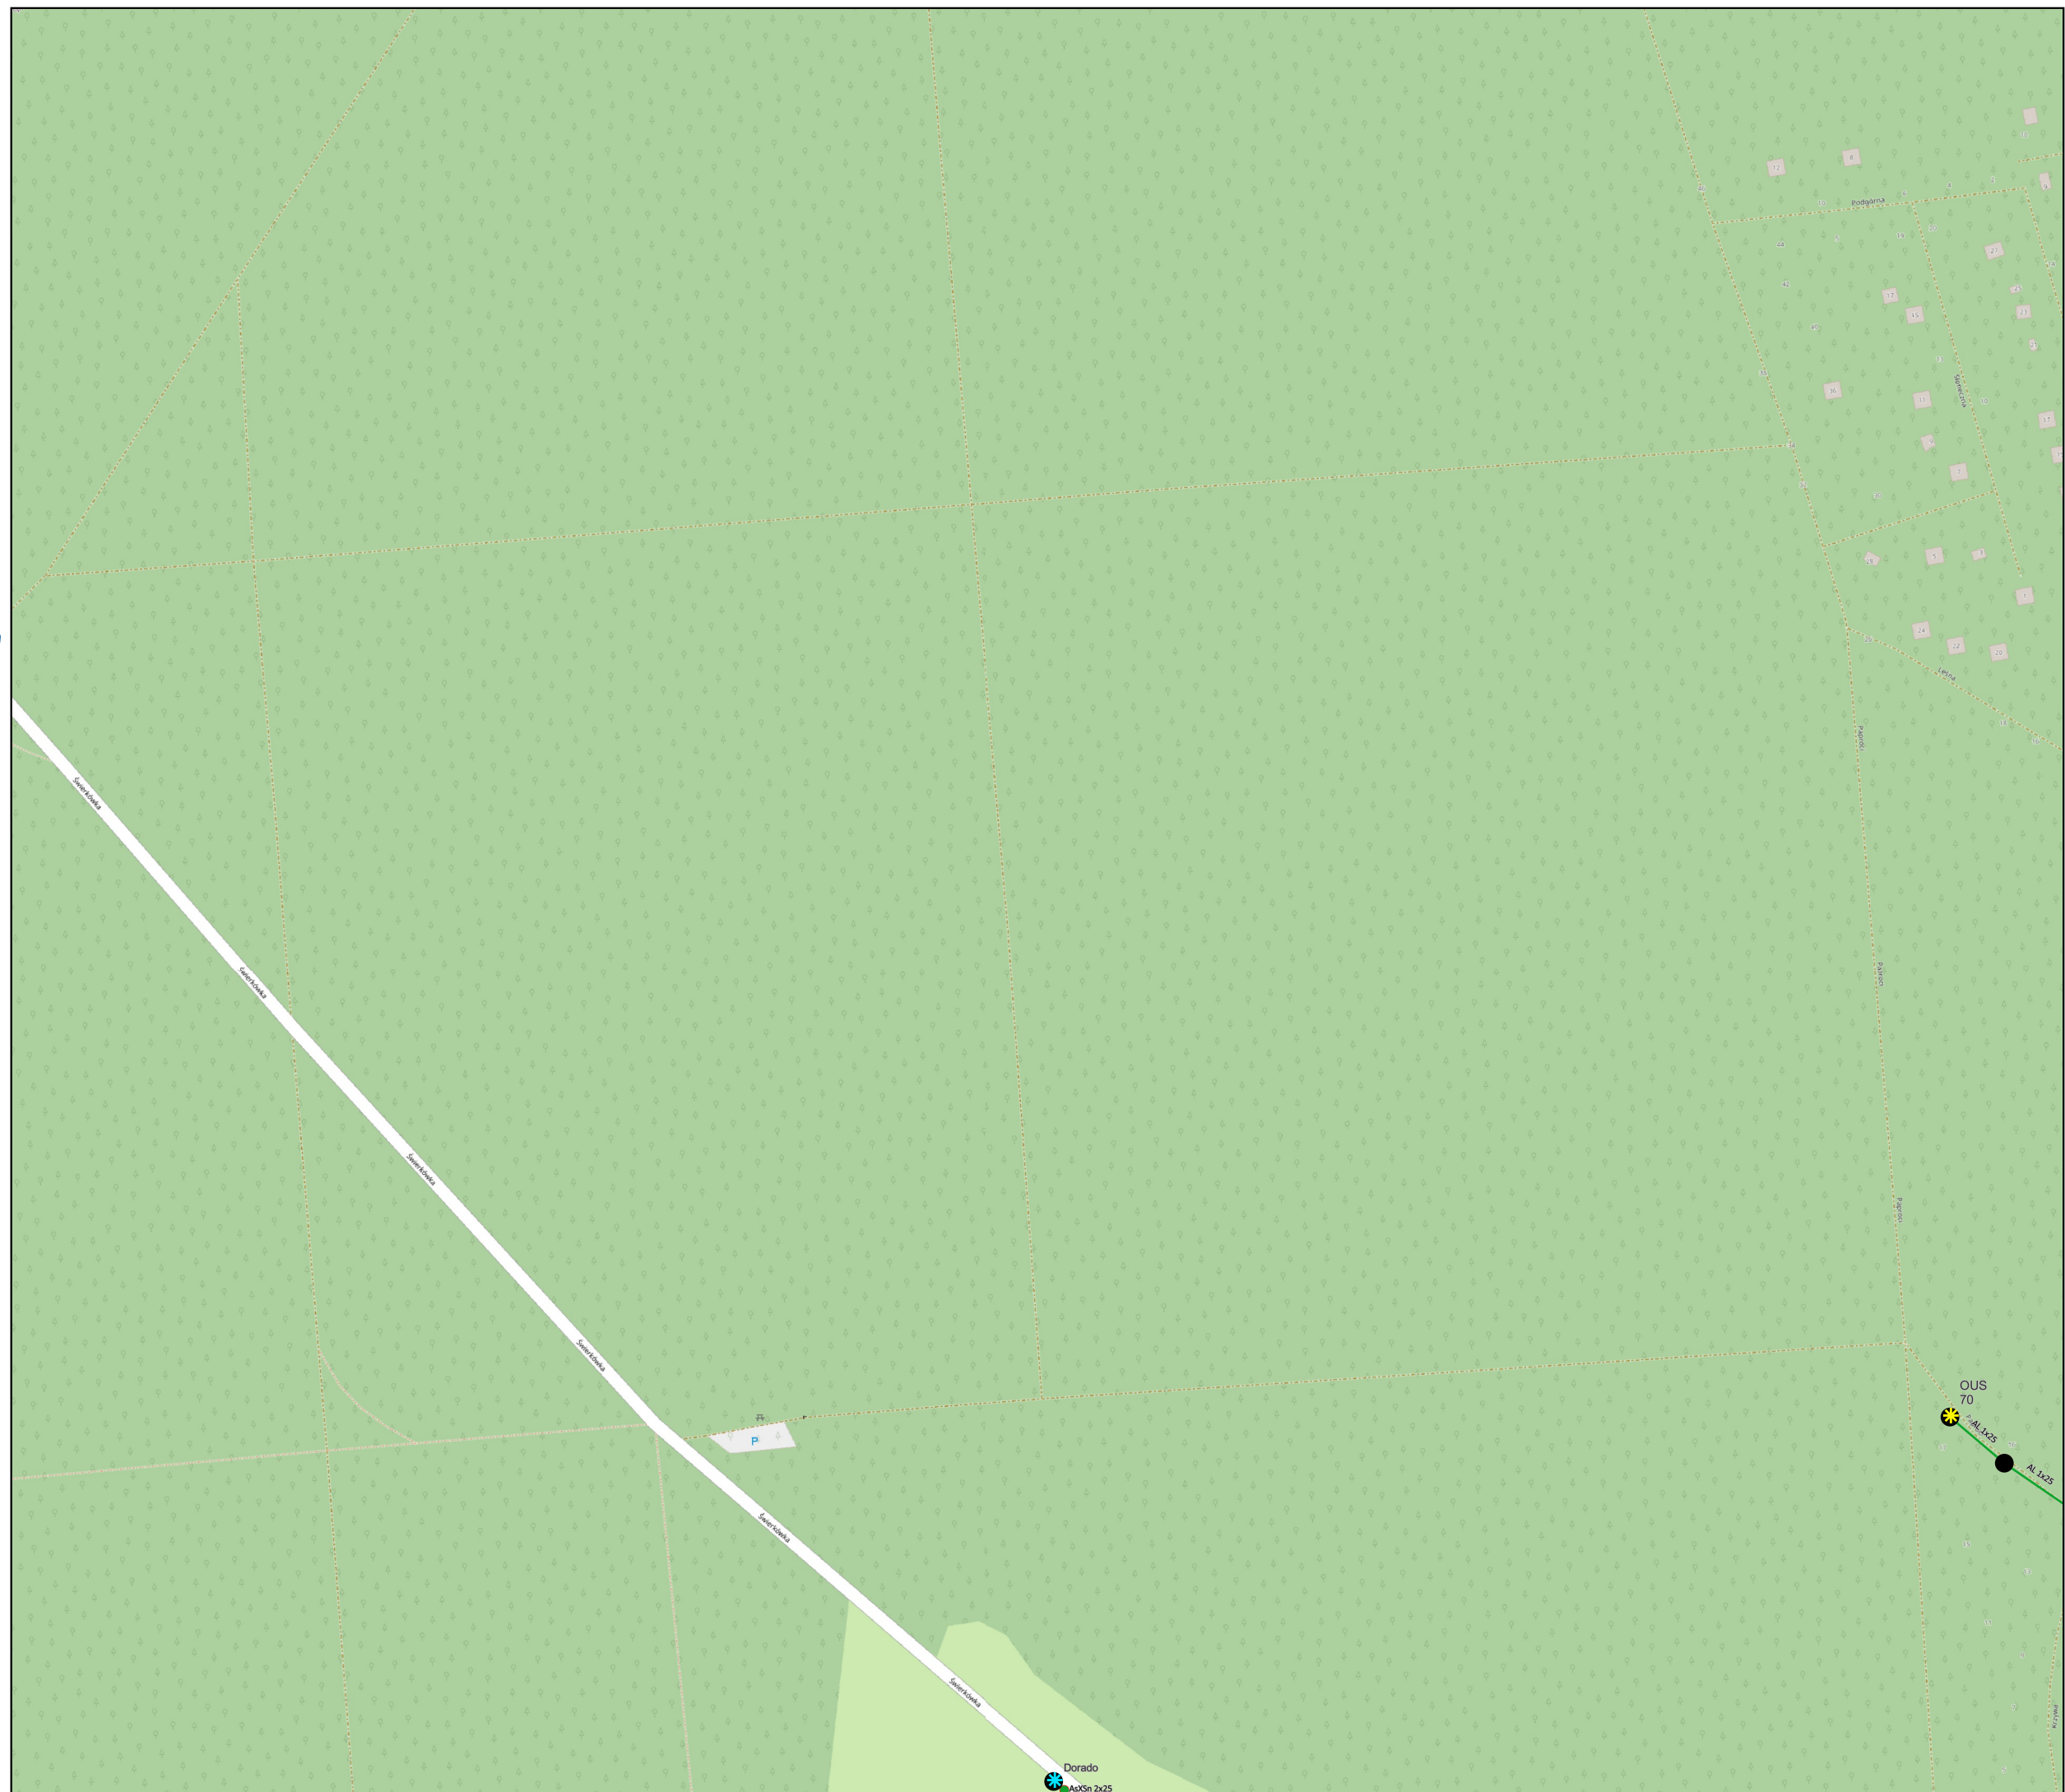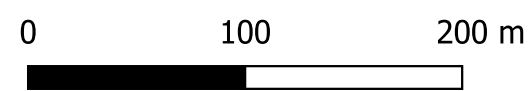



Audyt efektywności energetycznej dla oświetlenia ulicznego na terenie Gminy Somianka

Zakres inwestycji

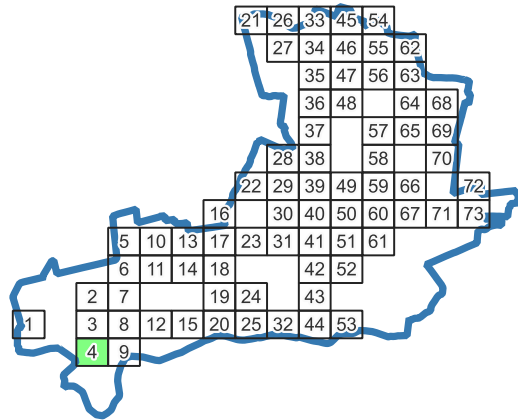

Legenda:

Oprawa oświetleniowa

- Sodowa
- LED
- Metalohalogenkowa
- Rtęciowa

Słup oświetleniowy

- Własność Gminy
- Własność ZE



Odcinek nN

- Odcinek kablowy
- Odcinek napowietrzny wspólny
- Odcinek napowietrzny wydzielony

Szafka Oświetleniowa

Stacja nN


Granice gminy

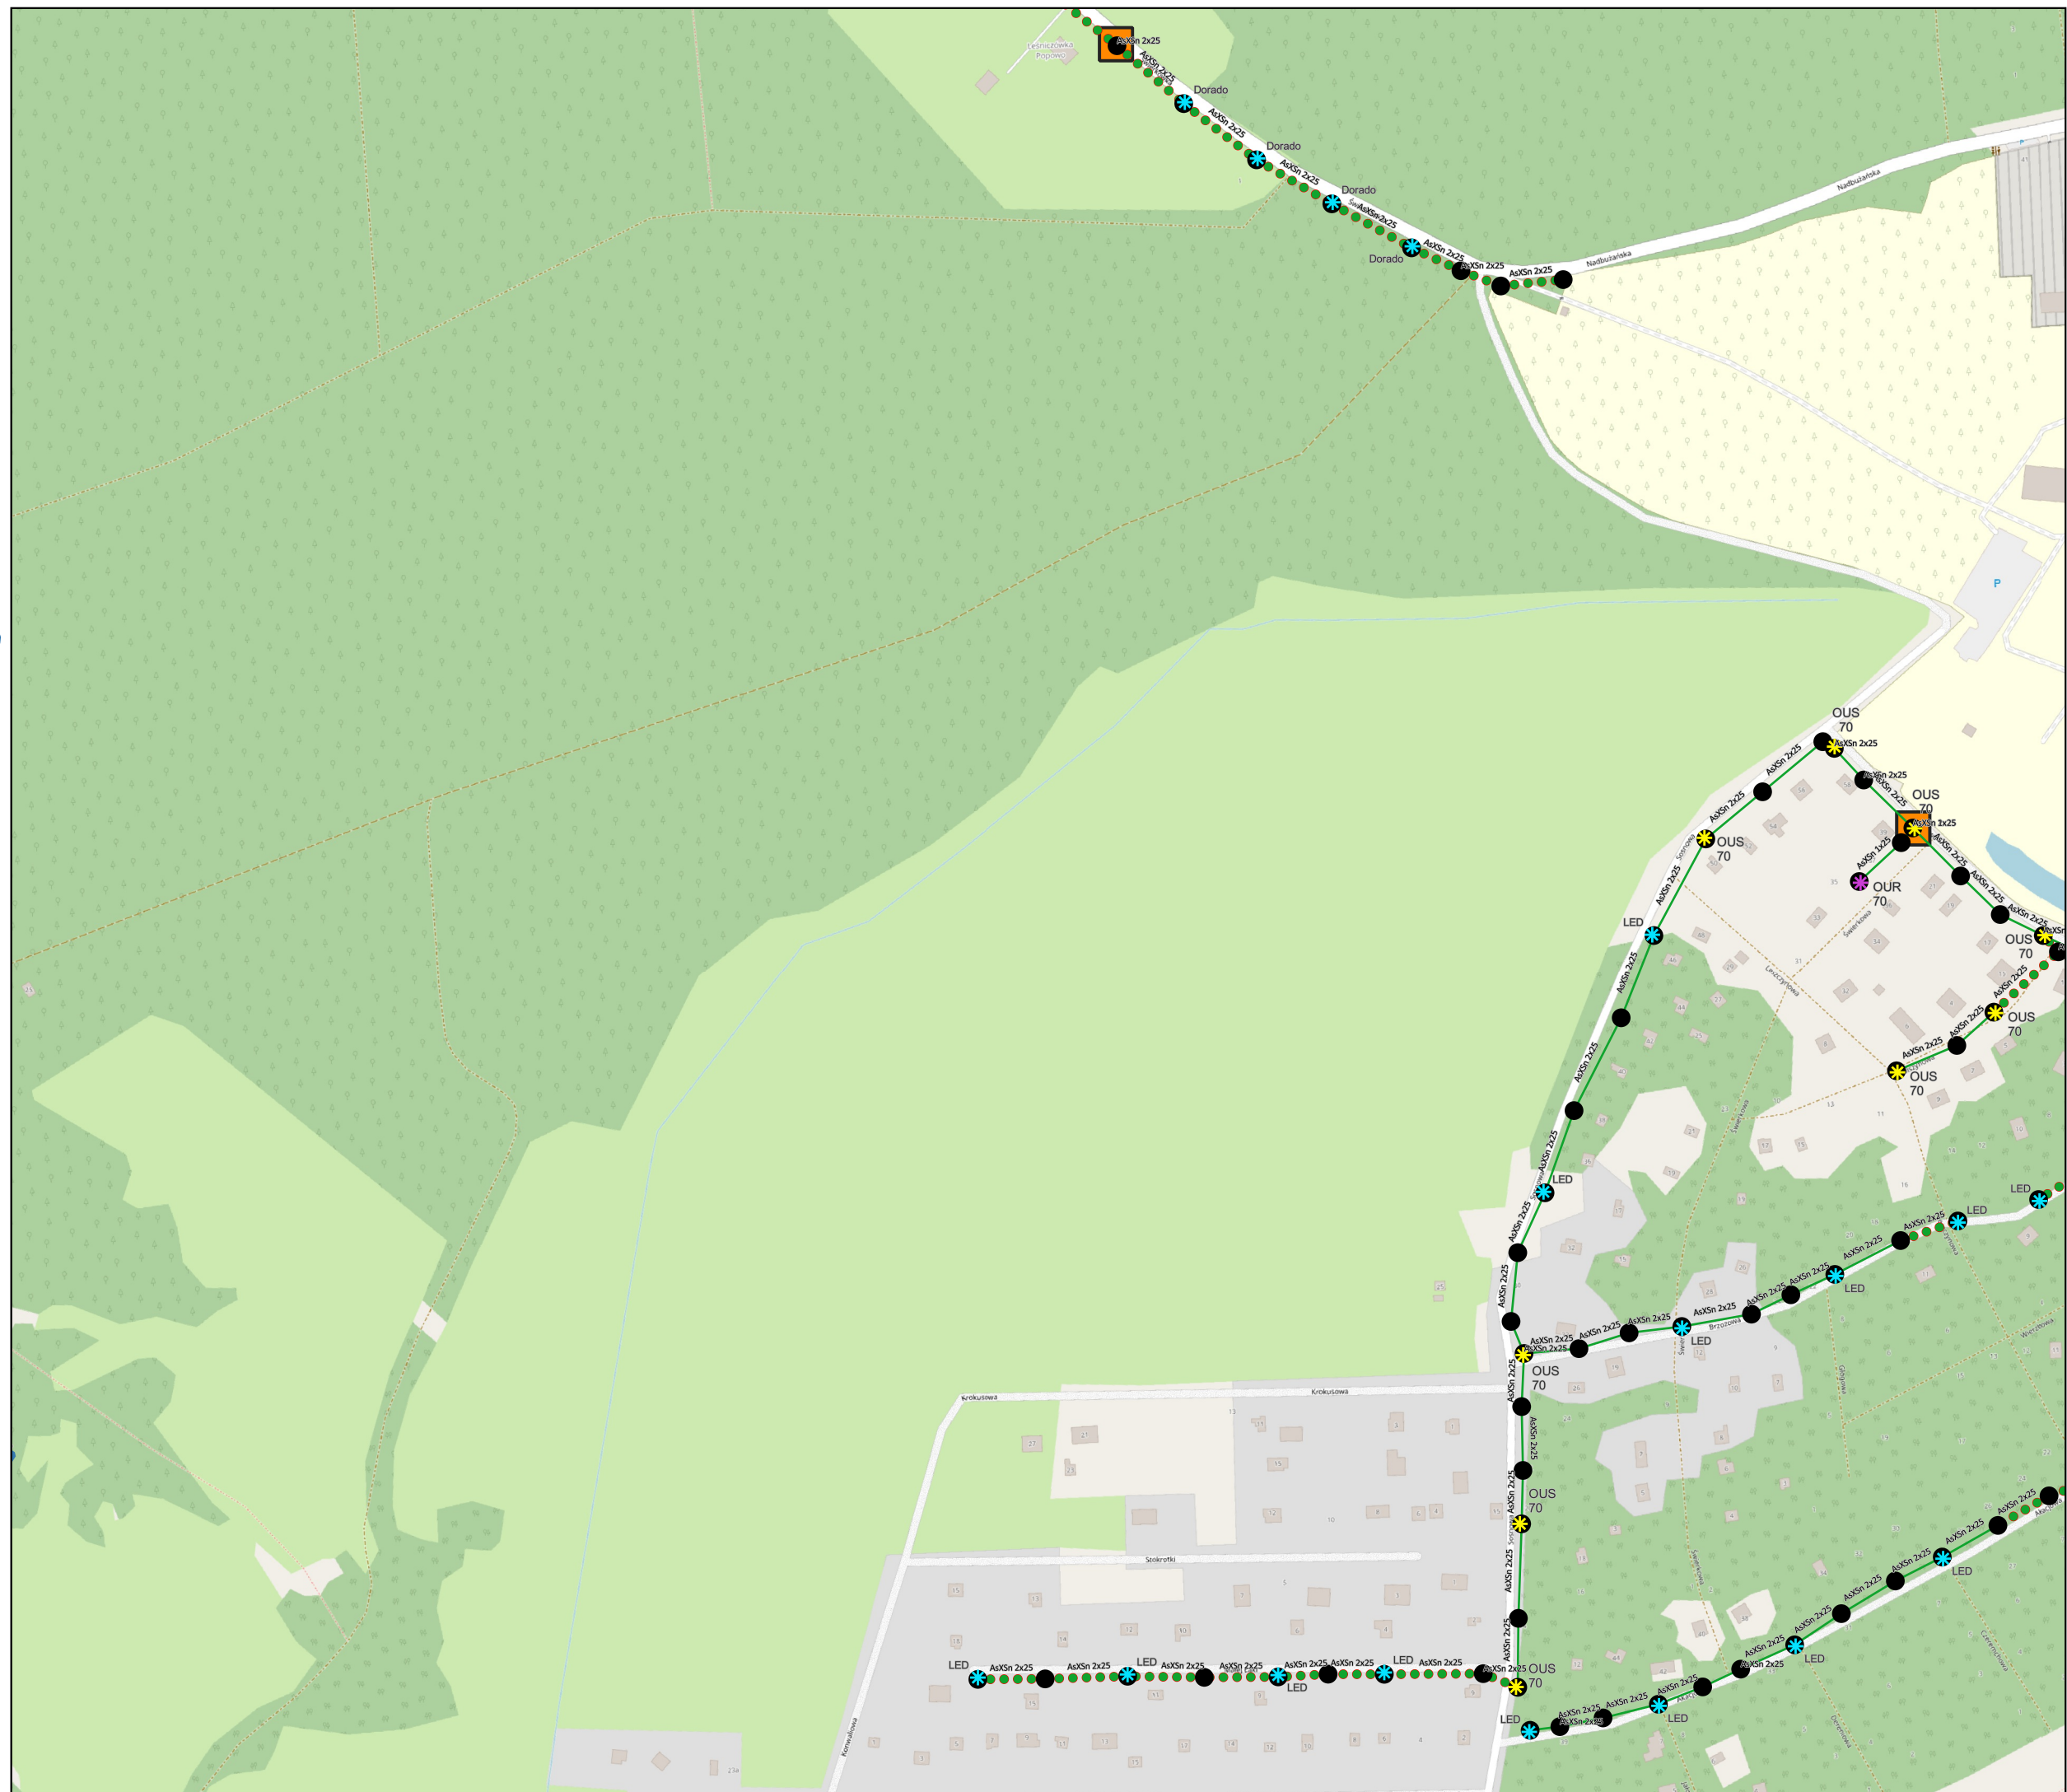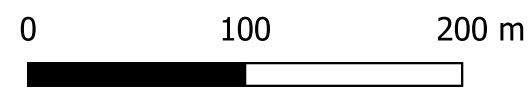



Audyt efektywności energetycznej dla oświetlenia ulicznego na terenie Gminy Somianka

Zakres inwestycji

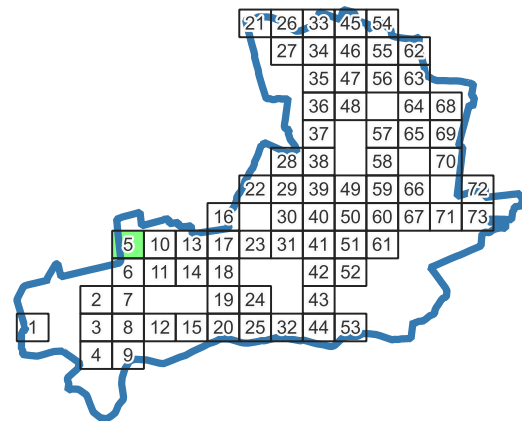

Legenda:

Oprawa oświetleniowa

- Sodowa
- LED
- Metalohalogenkowa
- Rtęciowa

Słup oświetleniowy

- Własność Gminy
- Własność ZE



Odcinek nN

- Odcinek kablowy
- Odcinek napowietrzny wspólny
- Odcinek napowietrzny wydzielony

Szafka Oświetleniowa

Stacja nN


Granice gminy

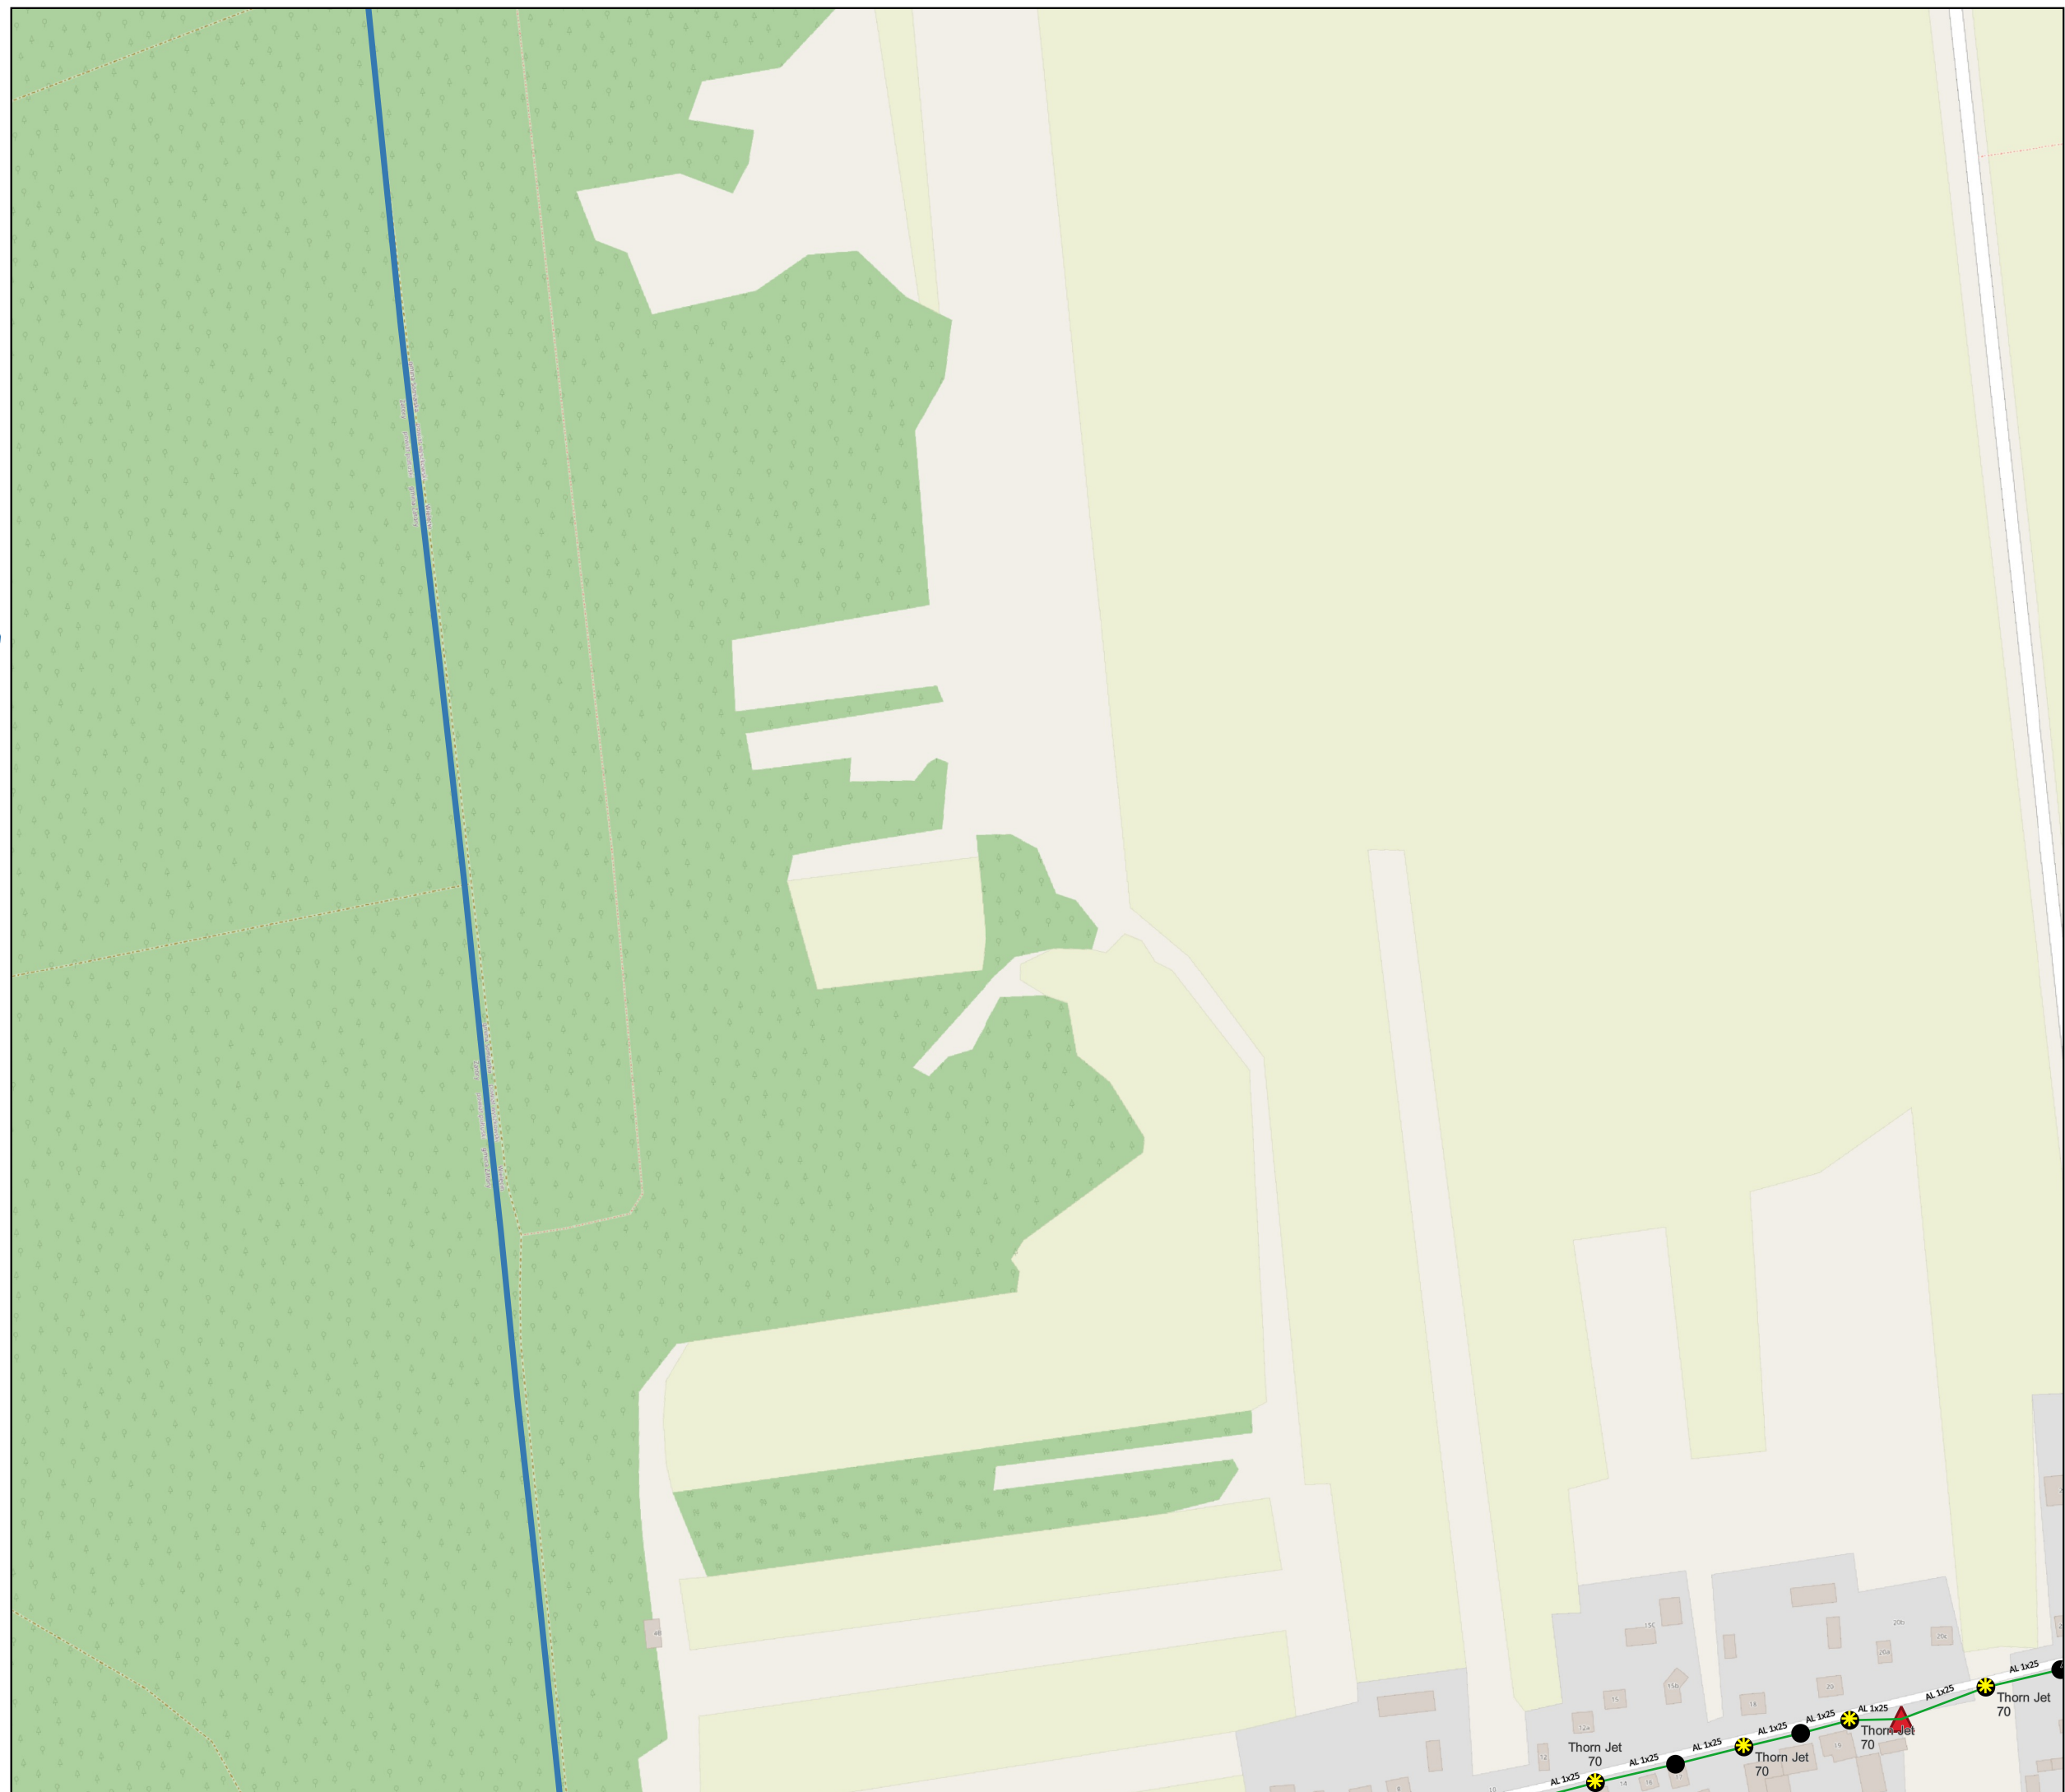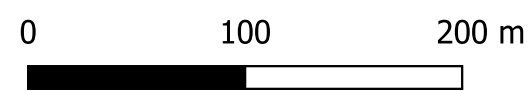



Audyt efektywności energetycznej dla oświetlenia ulicznego na terenie Gminy Somianka

Zakres inwestycji

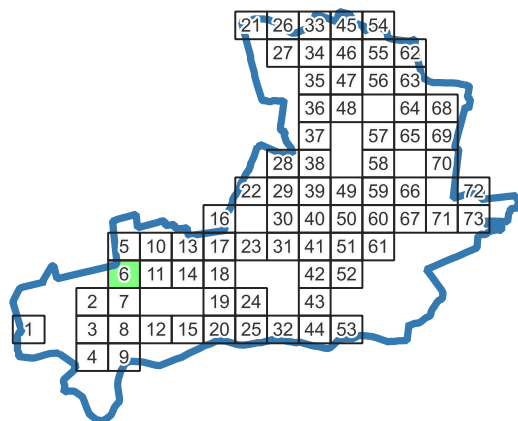

Legenda:

Oprawa oświetleniowa

- Sodowa
- LED
- Metalohalogenkowa
- Rtęciowa

Słup oświetleniowy

- Własność Gminy
- Własność ZE



Odcinek nN

- Odcinek kablowy
- Odcinek napowietrzny wspólny
- Odcinek napowietrzny wydzielony

Szafka Oświetleniowa

Stacja nN


Granice gminy

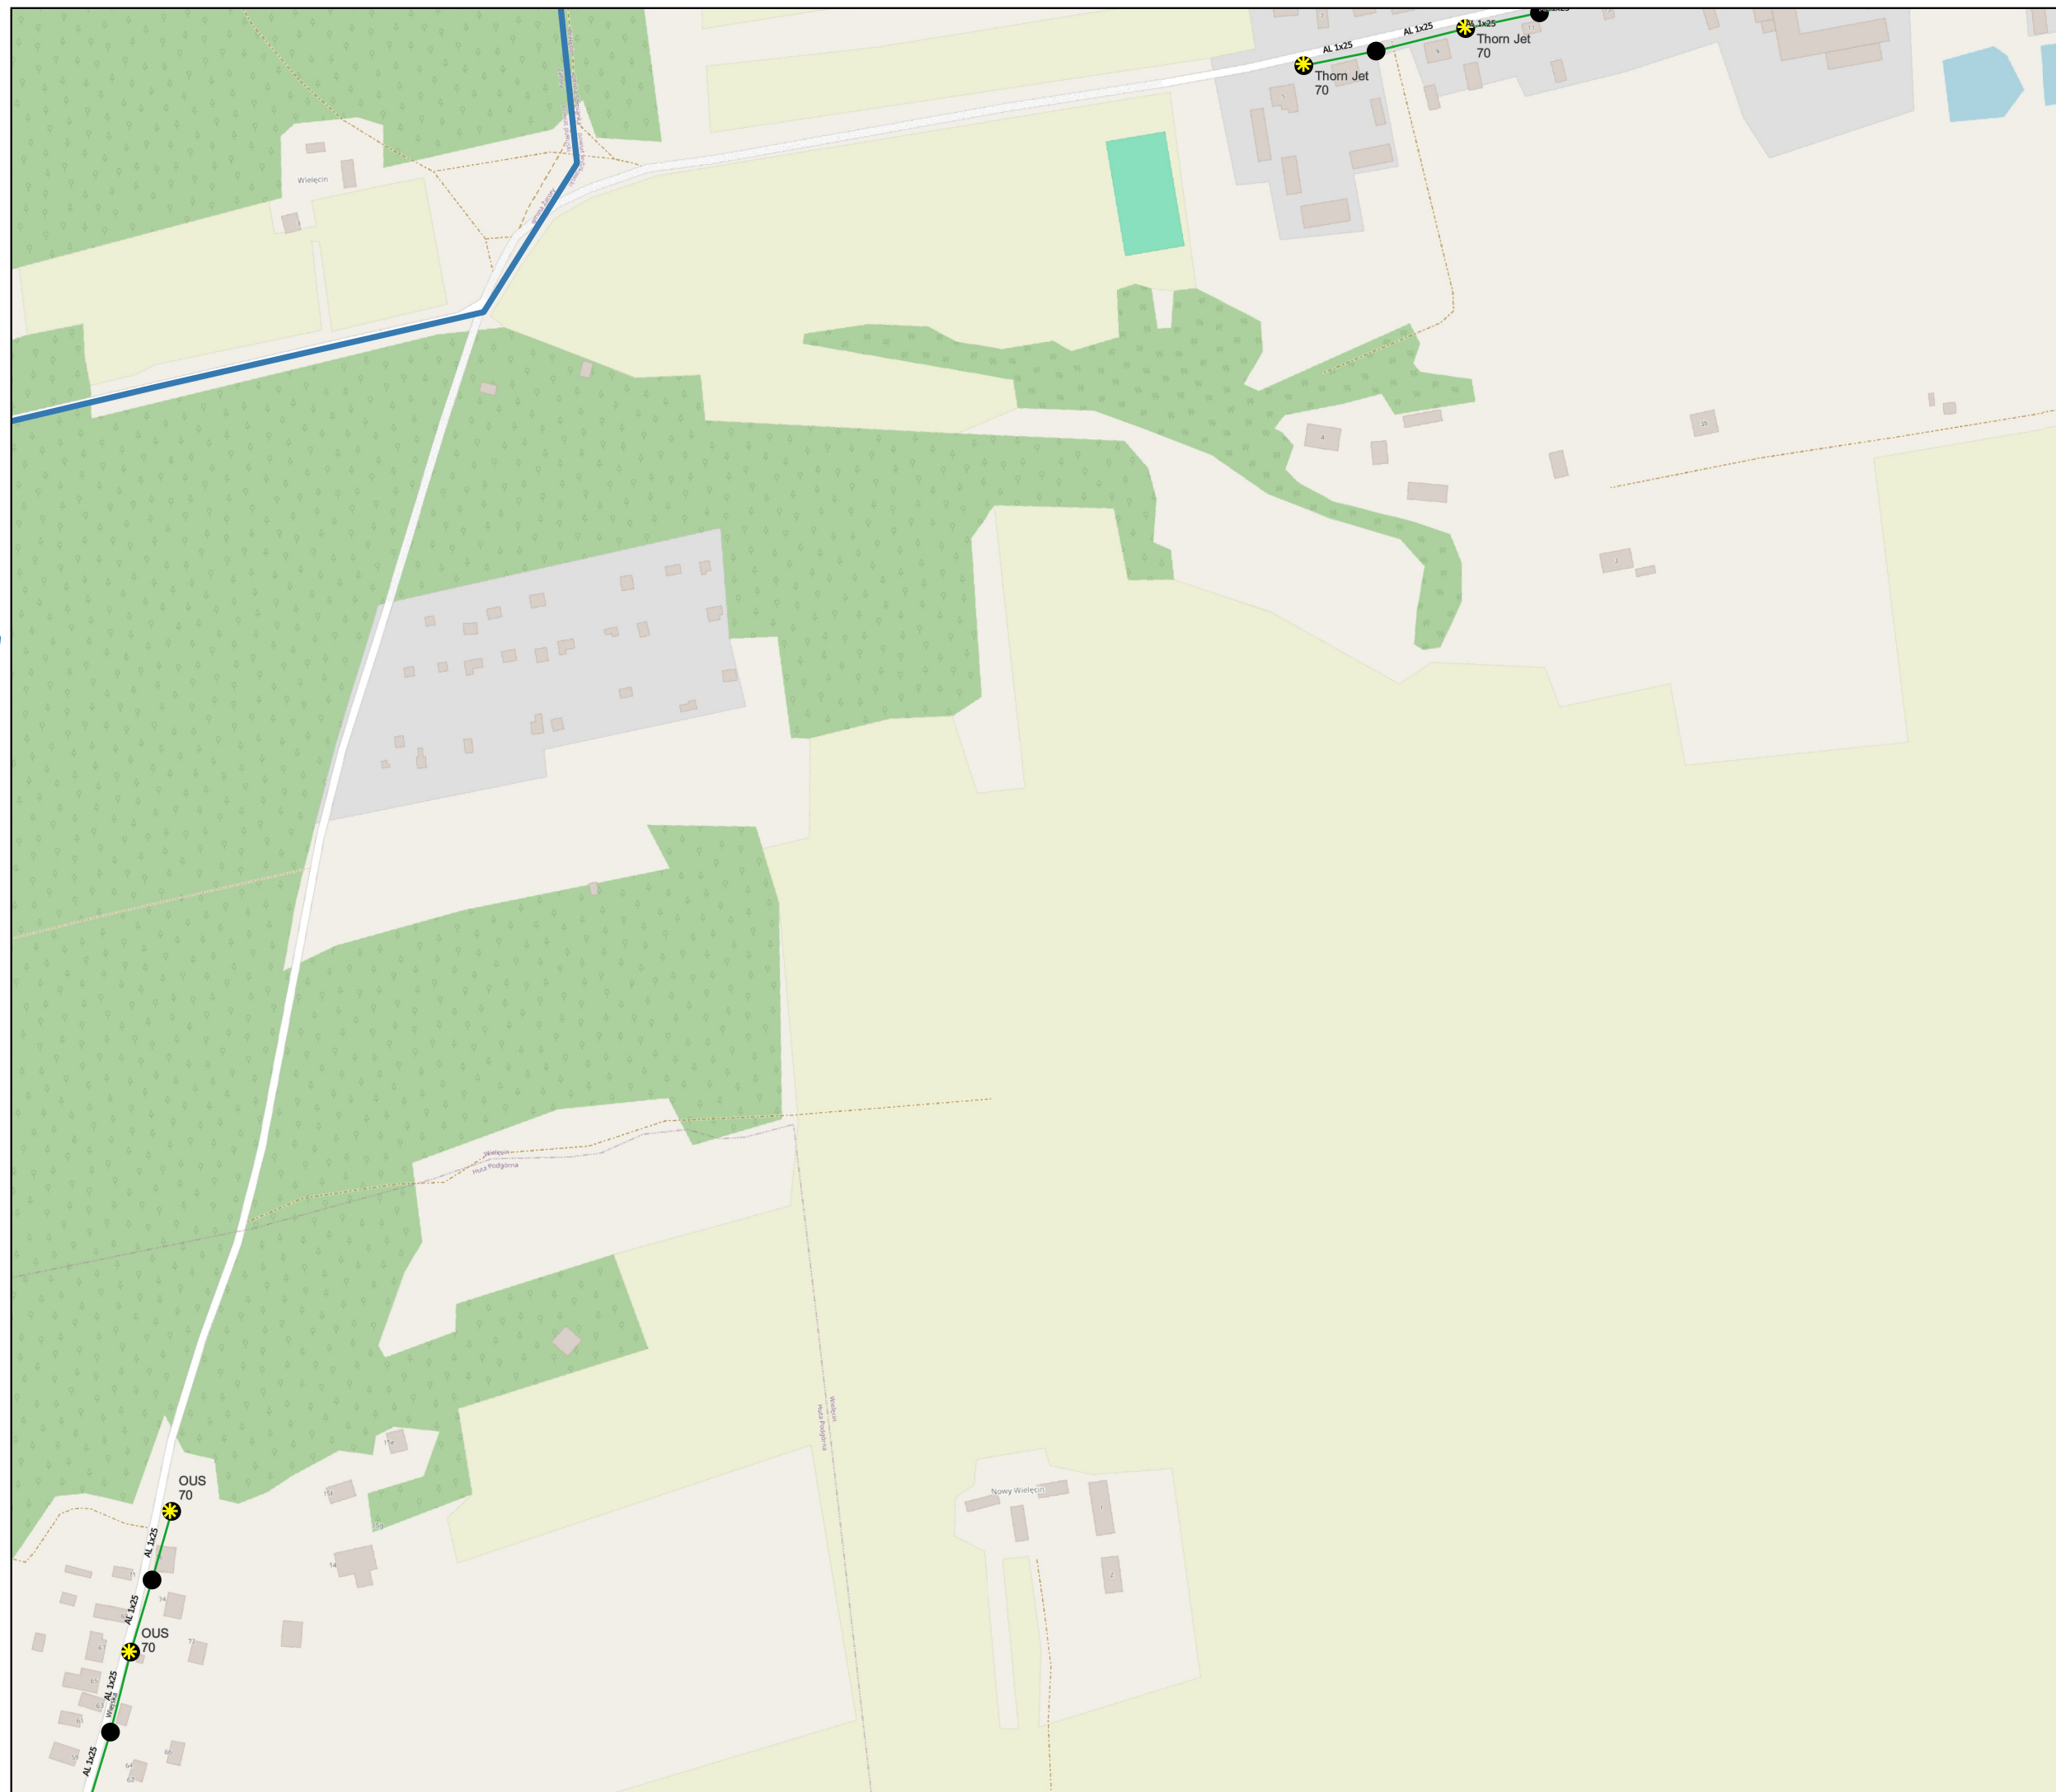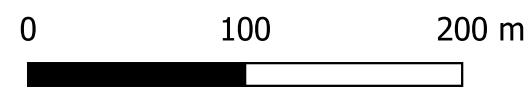



Audyt efektywności energetycznej dla oświetlenia ulicznego na terenie Gminy Somianka

Zakres inwestycji

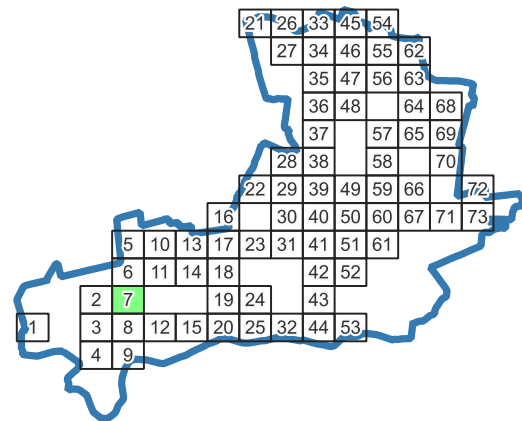

Legenda:

Oprawa oświetleniowa

- Sodowa
- LED
- Metalohalogenkowa
- Rtęciowa

Słup oświetleniowy

- Własność Gminy
- Własność ZE



Odcinek nN

- Odcinek kablowy
- Odcinek napowietrzny wspólny
- Odcinek napowietrzny wydzielony

Szafka Oświetleniowa

Stacja nN


Granice gminy

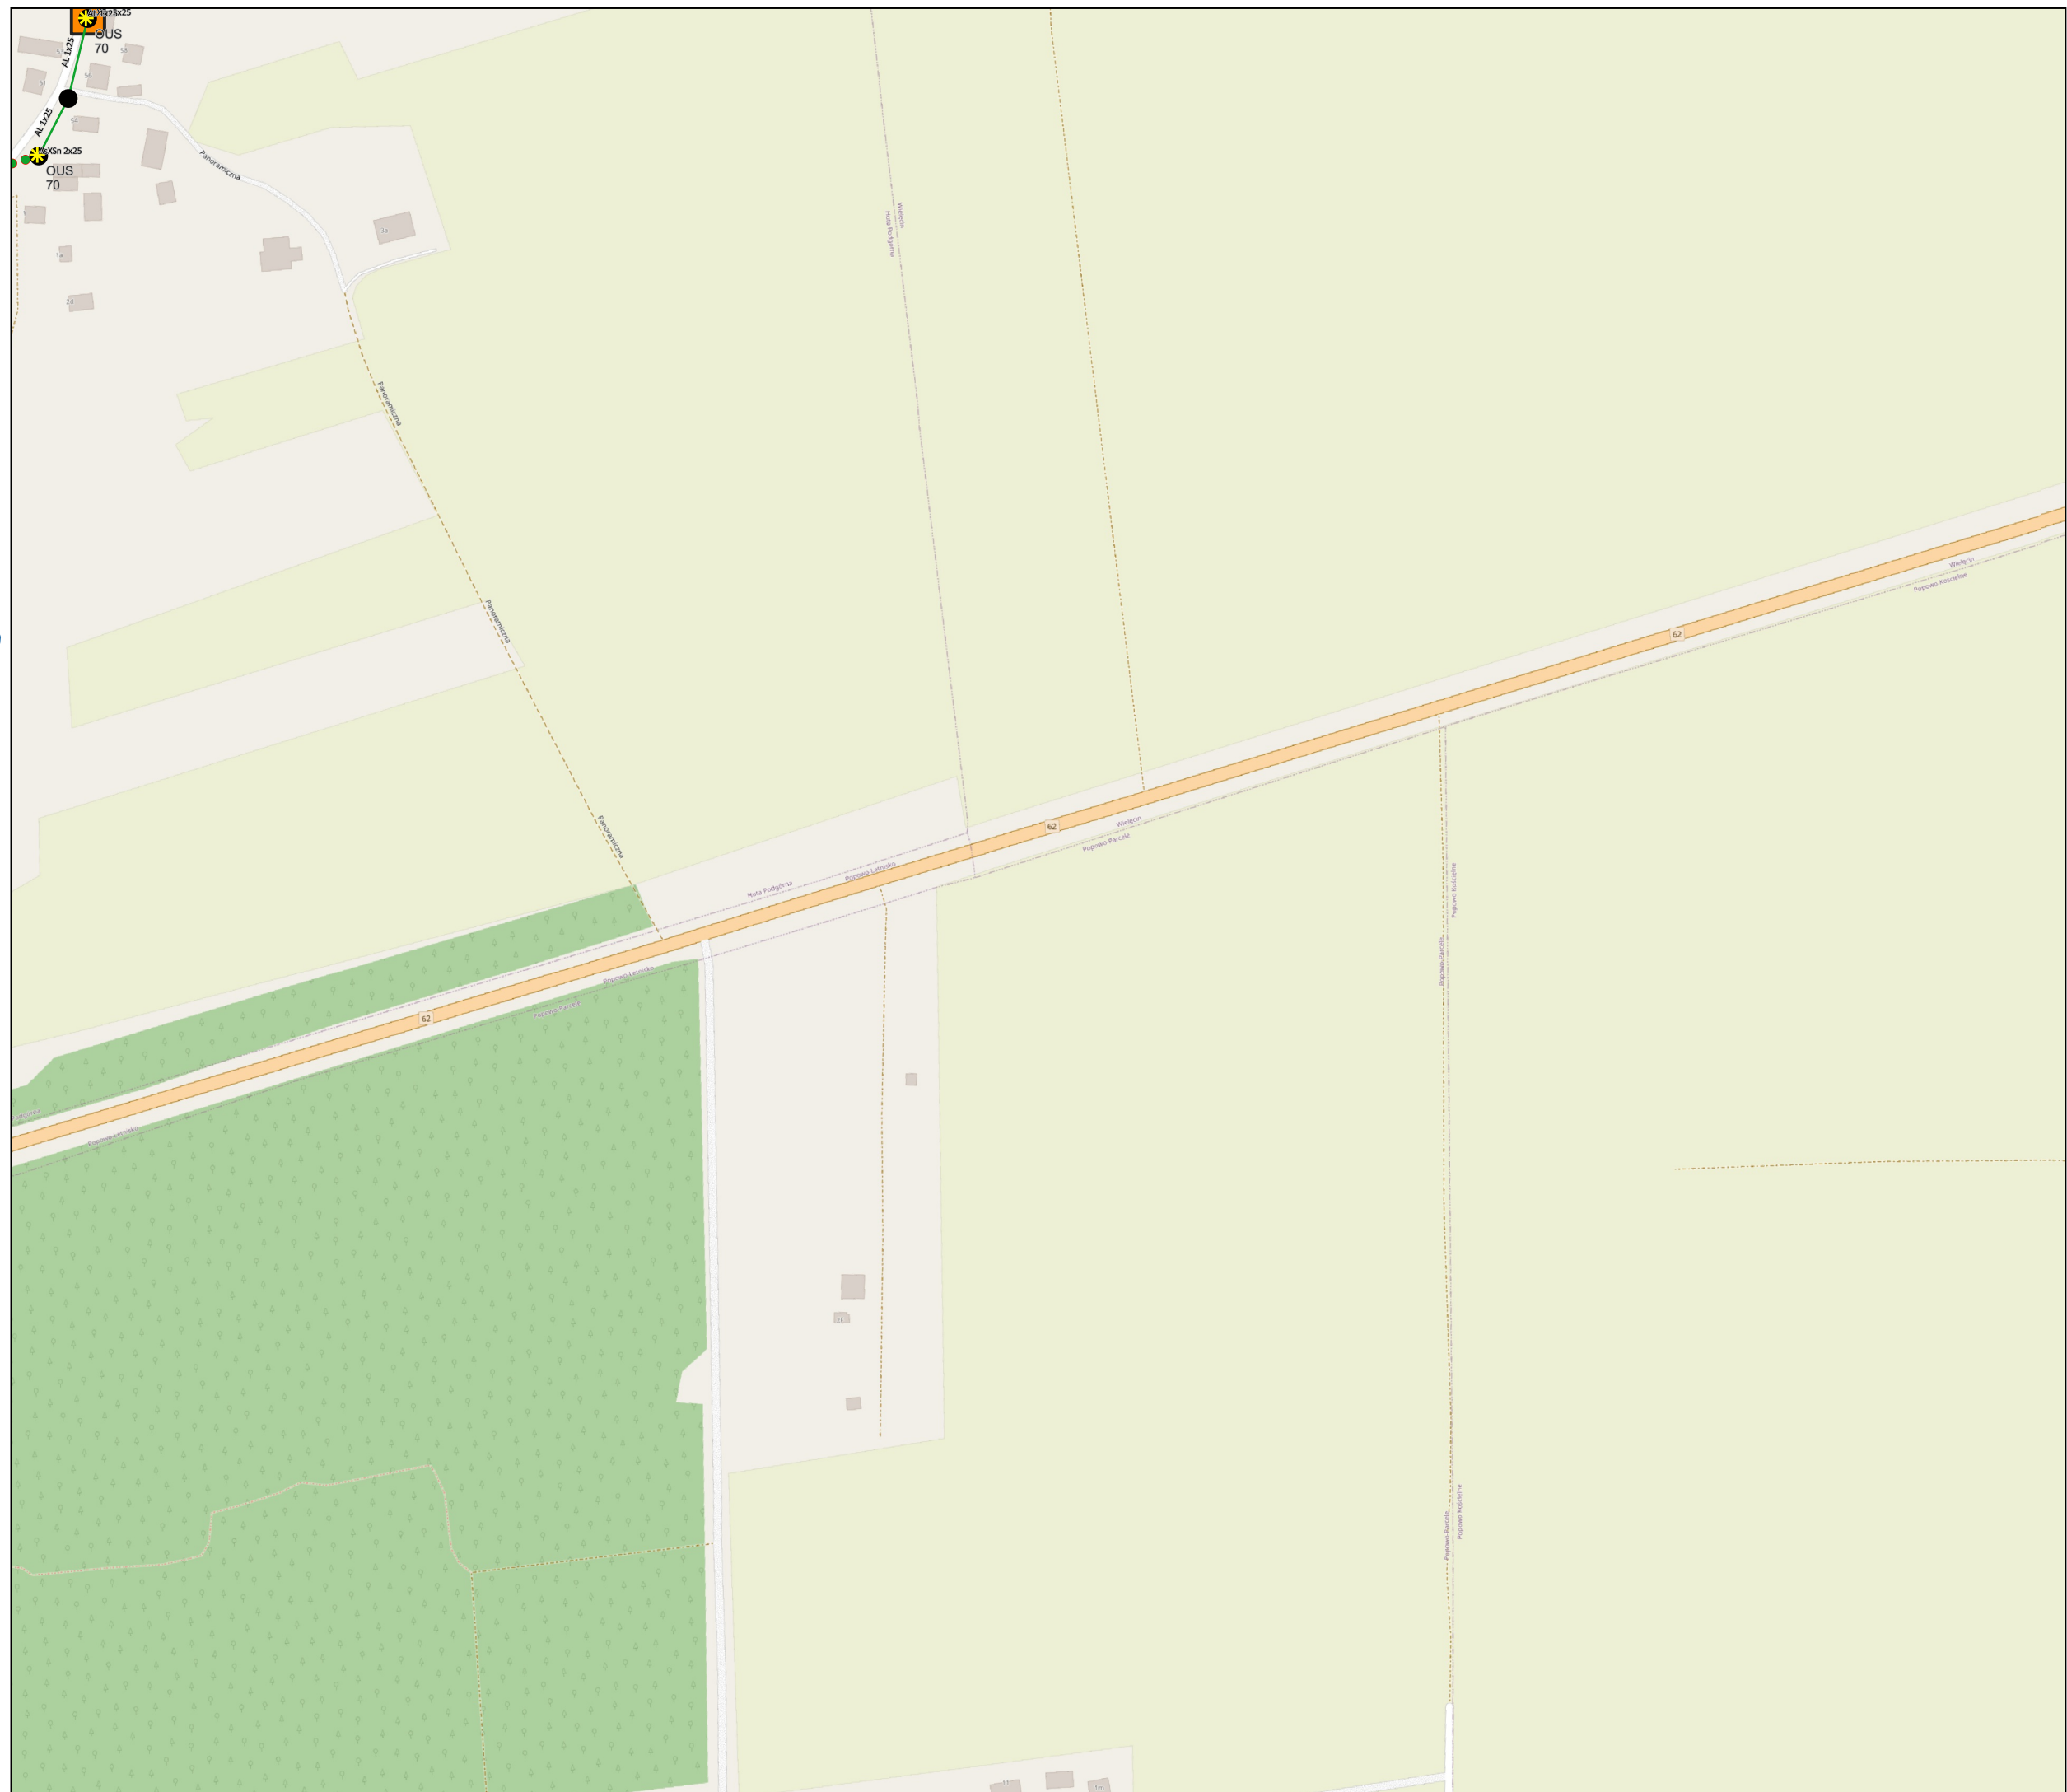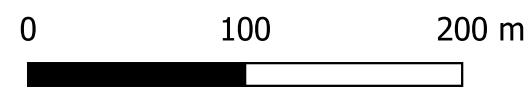



Audyt efektywności energetycznej dla oświetlenia ulicznego na terenie Gminy Somianka

Zakres inwestycji

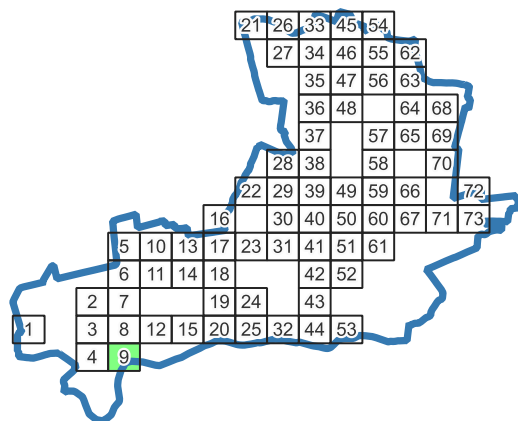

Legenda:

Oprawa oświetleniowa

- Sodowa
- LED
- Metalohalogenkowa
- Rtęciowa

Słup oświetleniowy

- Własność Gminy
- Własność ZE


Odcinek nN

- Odcinek kablowy
- Odcinek napowietrzny wspólny
- Odcinek napowietrzny wydzielony

Szafka Oświetleniowa

Stacja nN


Granice gminy

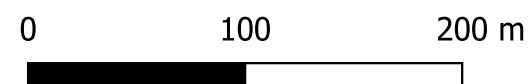



Audyt efektywności energetycznej dla oświetlenia ulicznego na terenie Gminy Somianka

Zakres inwestycji

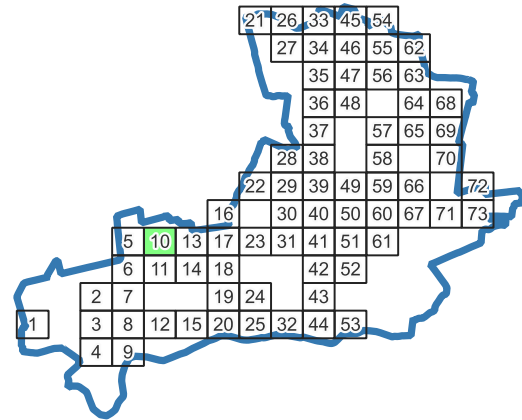

Legenda:

Oprawa oświetleniowa

- Sodowa
- LED
- Metalohalogenkowa
- Rtęciowa

Słup oświetleniowy

- Własność Gminy
- Własność ZE



Odcinek nN

- Odcinek kablowy
- Odcinek napowietrzny wspólny
- Odcinek napowietrzny wydzielony

Szafka Oświetleniowa

Stacja nN


Granice gminy

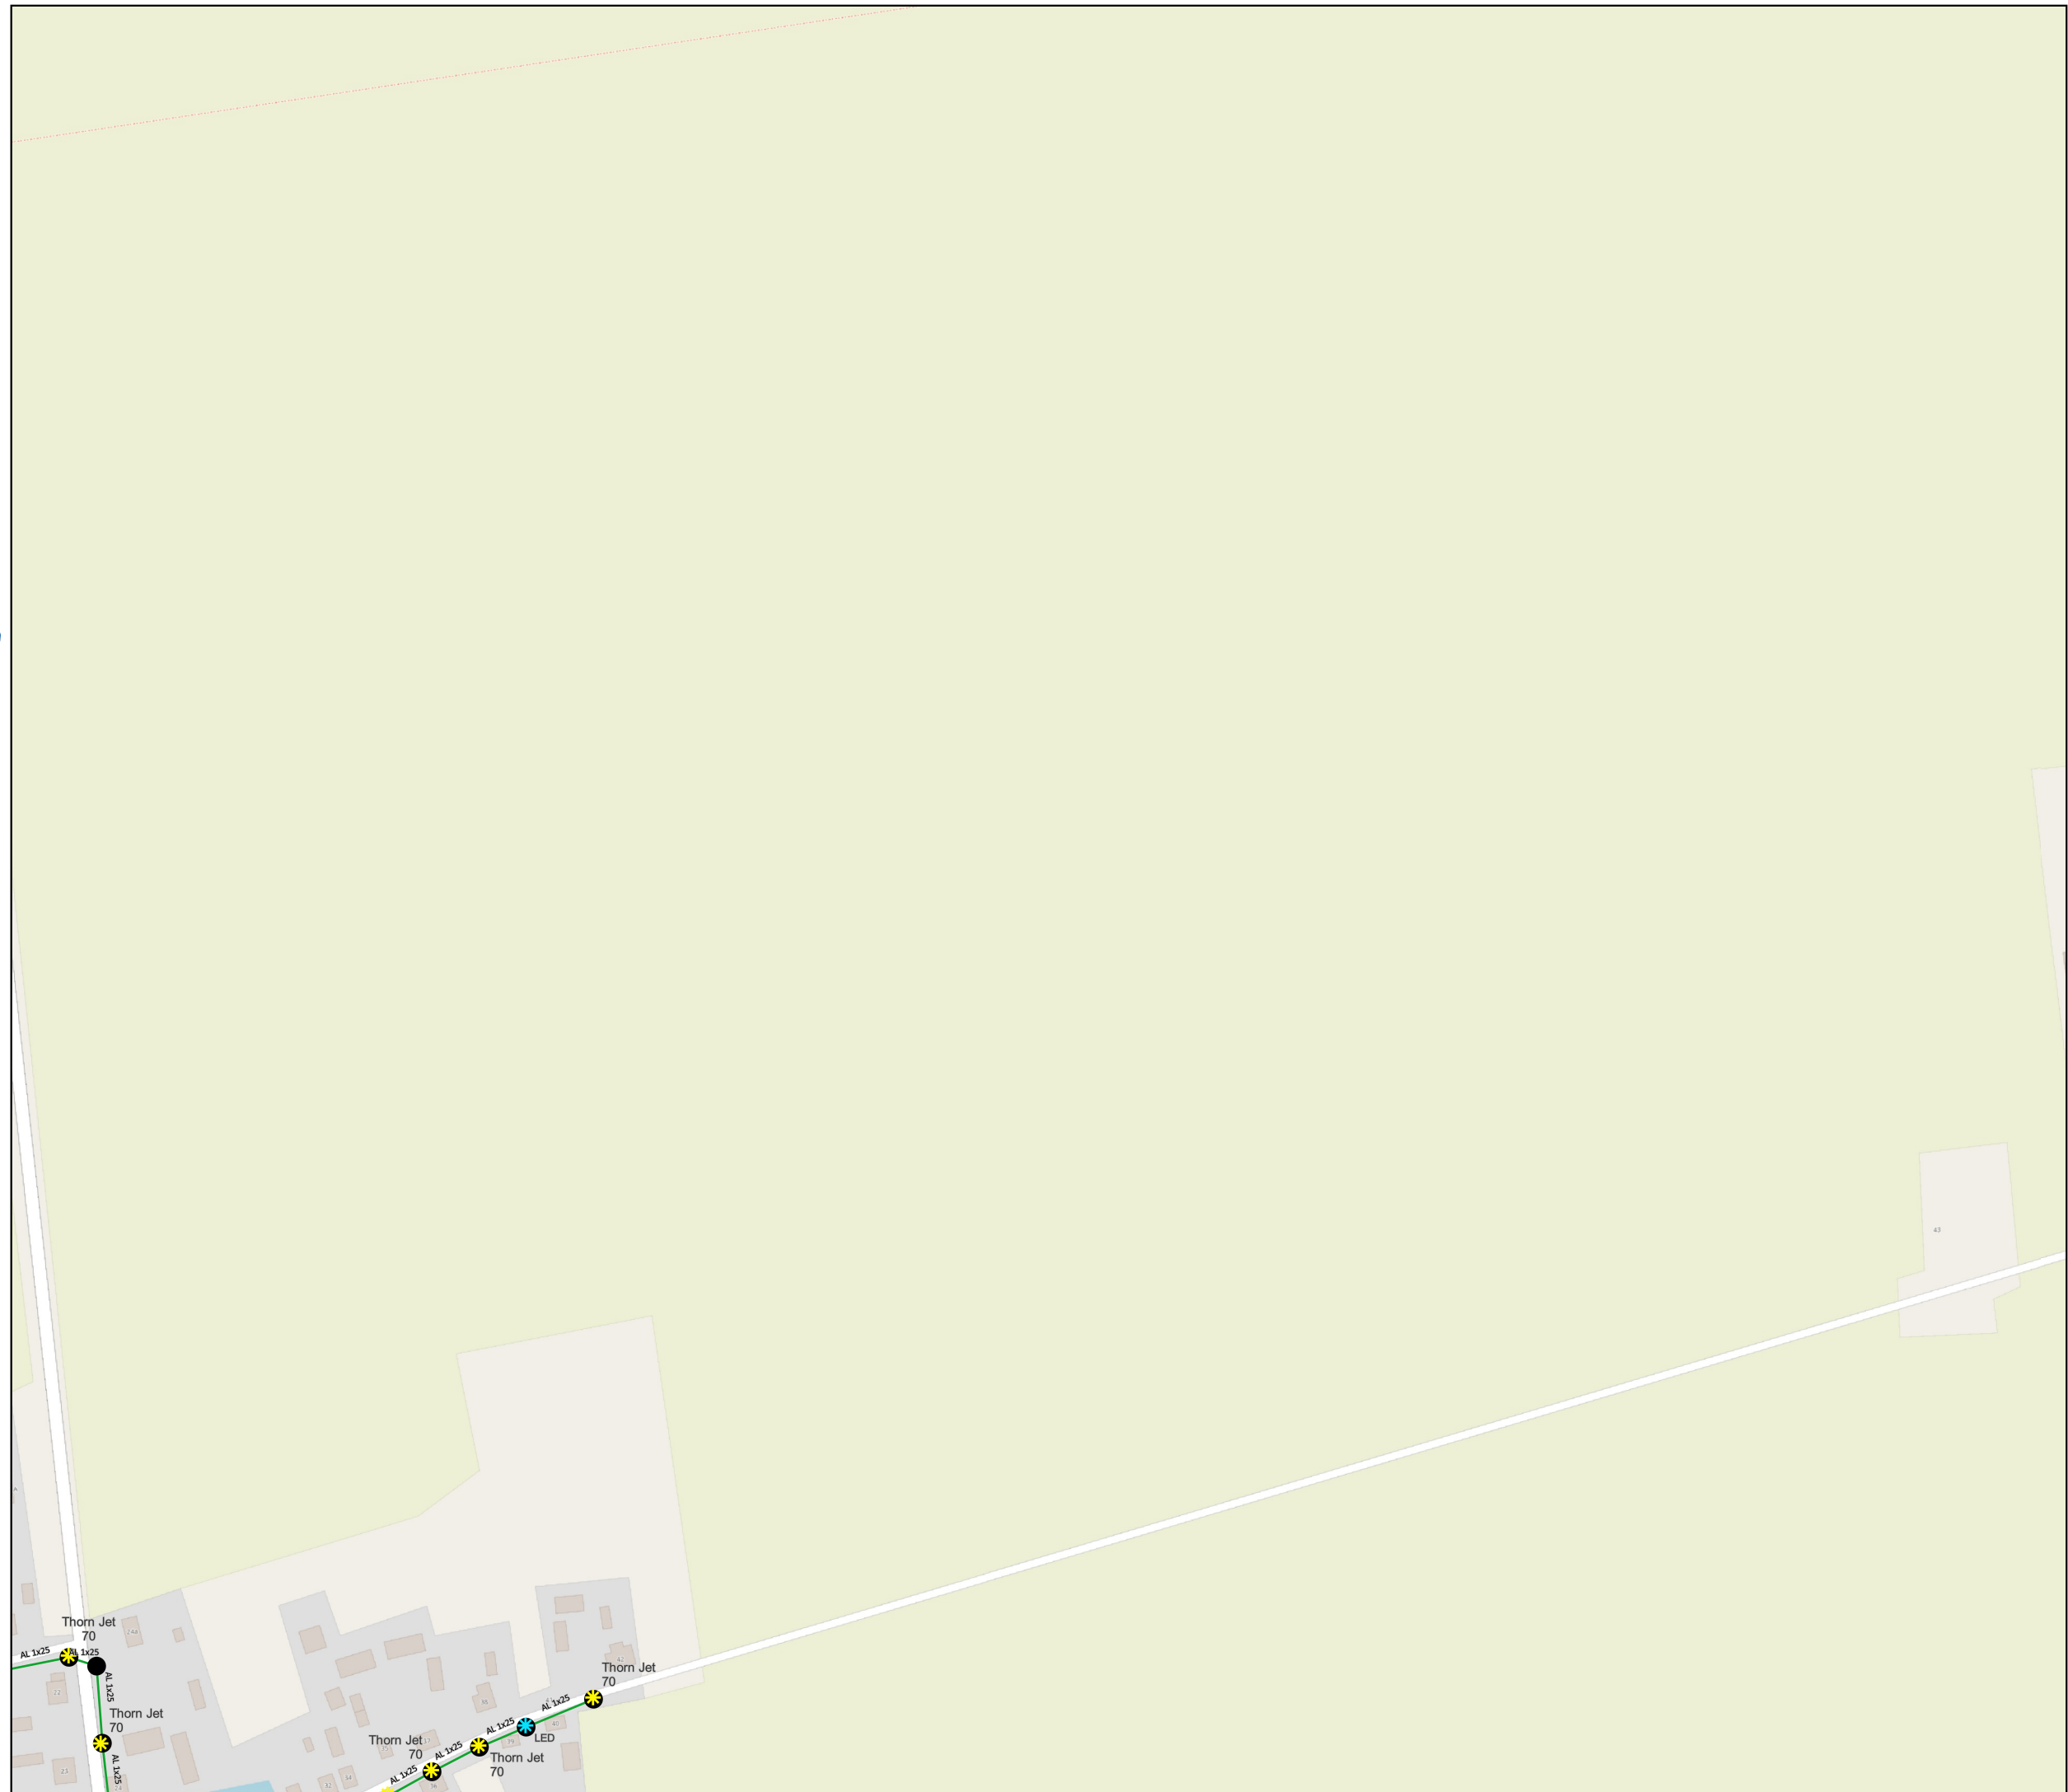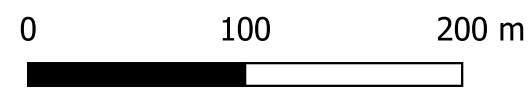



Audyt efektywności energetycznej dla oświetlenia ulicznego na terenie Gminy Somianka

Zakres inwestycji

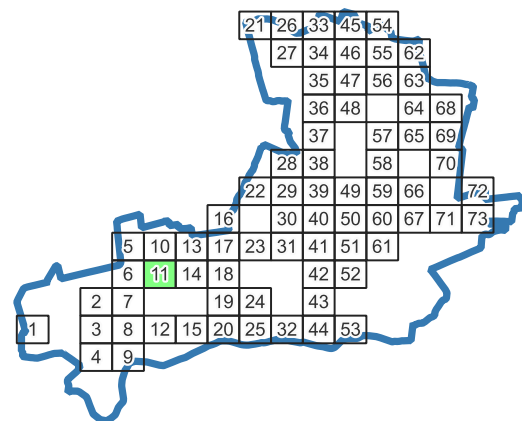

Legenda:

Oprawa oświetleniowa

- ✱ Sodowa
- ✱ LED
- ✱ Metalohalogenkowa
- ✱ Rtęciowa

Słup oświetleniowy

- Własność Gminy
- Własność ZE



Odcinek nN

- Odcinek kablowy
- Odcinek napowietrzny wspólny
- Odcinek napowietrzny wydzielony

Szafka Oświetleniowa

Stacja nN


Granice gminy

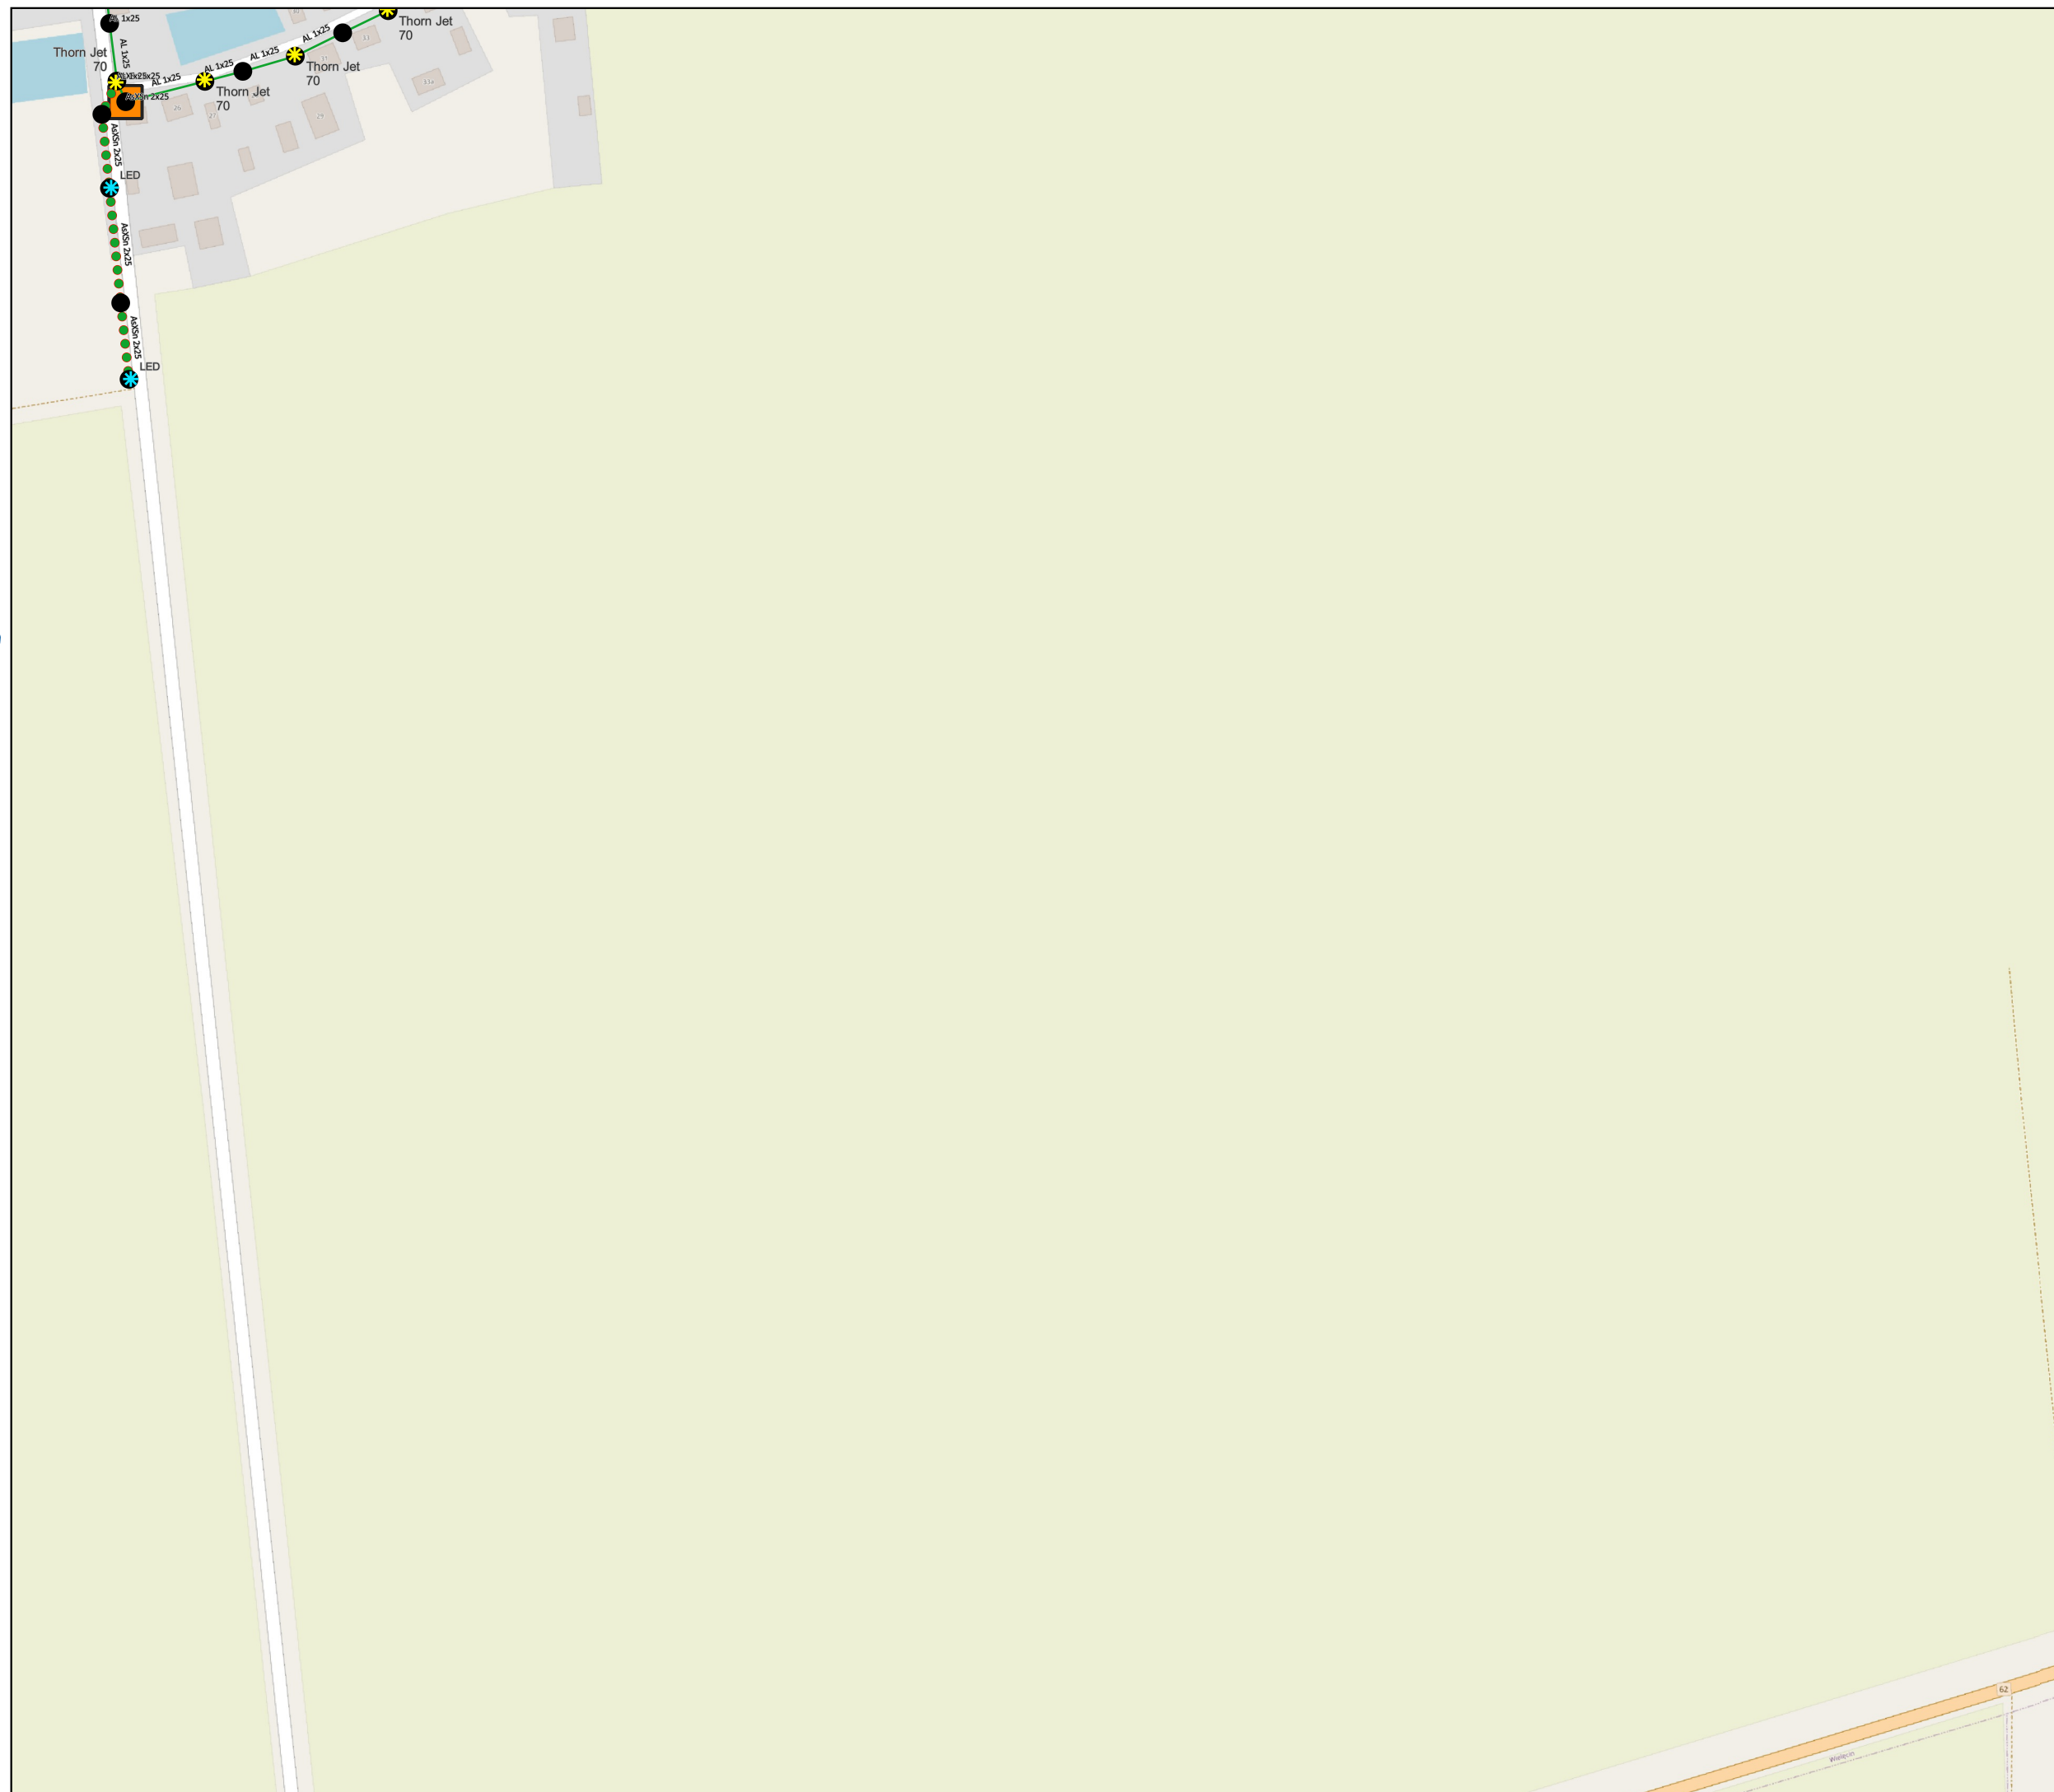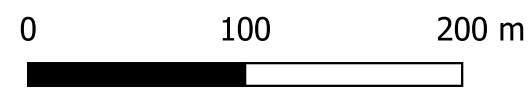



Audyt efektywności energetycznej dla oświetlenia ulicznego na terenie Gminy Somianka

Zakres inwestycji

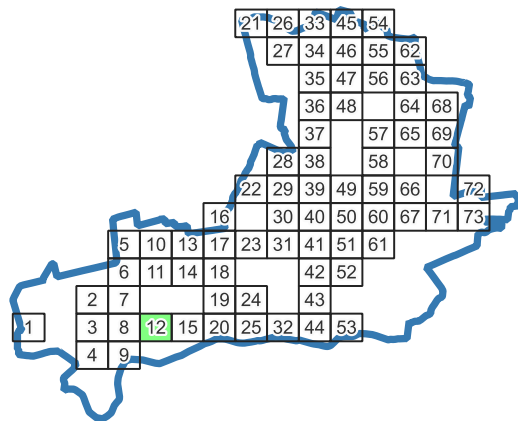

Legenda:

Oprawa oświetleniowa



- Sodowa
- LED
- Metalohalogenkowa
- Rtęciowa

Słup oświetleniowy

- Własność Gminy
- Własność ZE

Odcinek nN


- Odcinek kablowy
- Odcinek napowietrzny wspólny
- Odcinek napowietrzny wydzielony
- Szafka Oświetleniowa
- Stacja nN
- Granice gminy

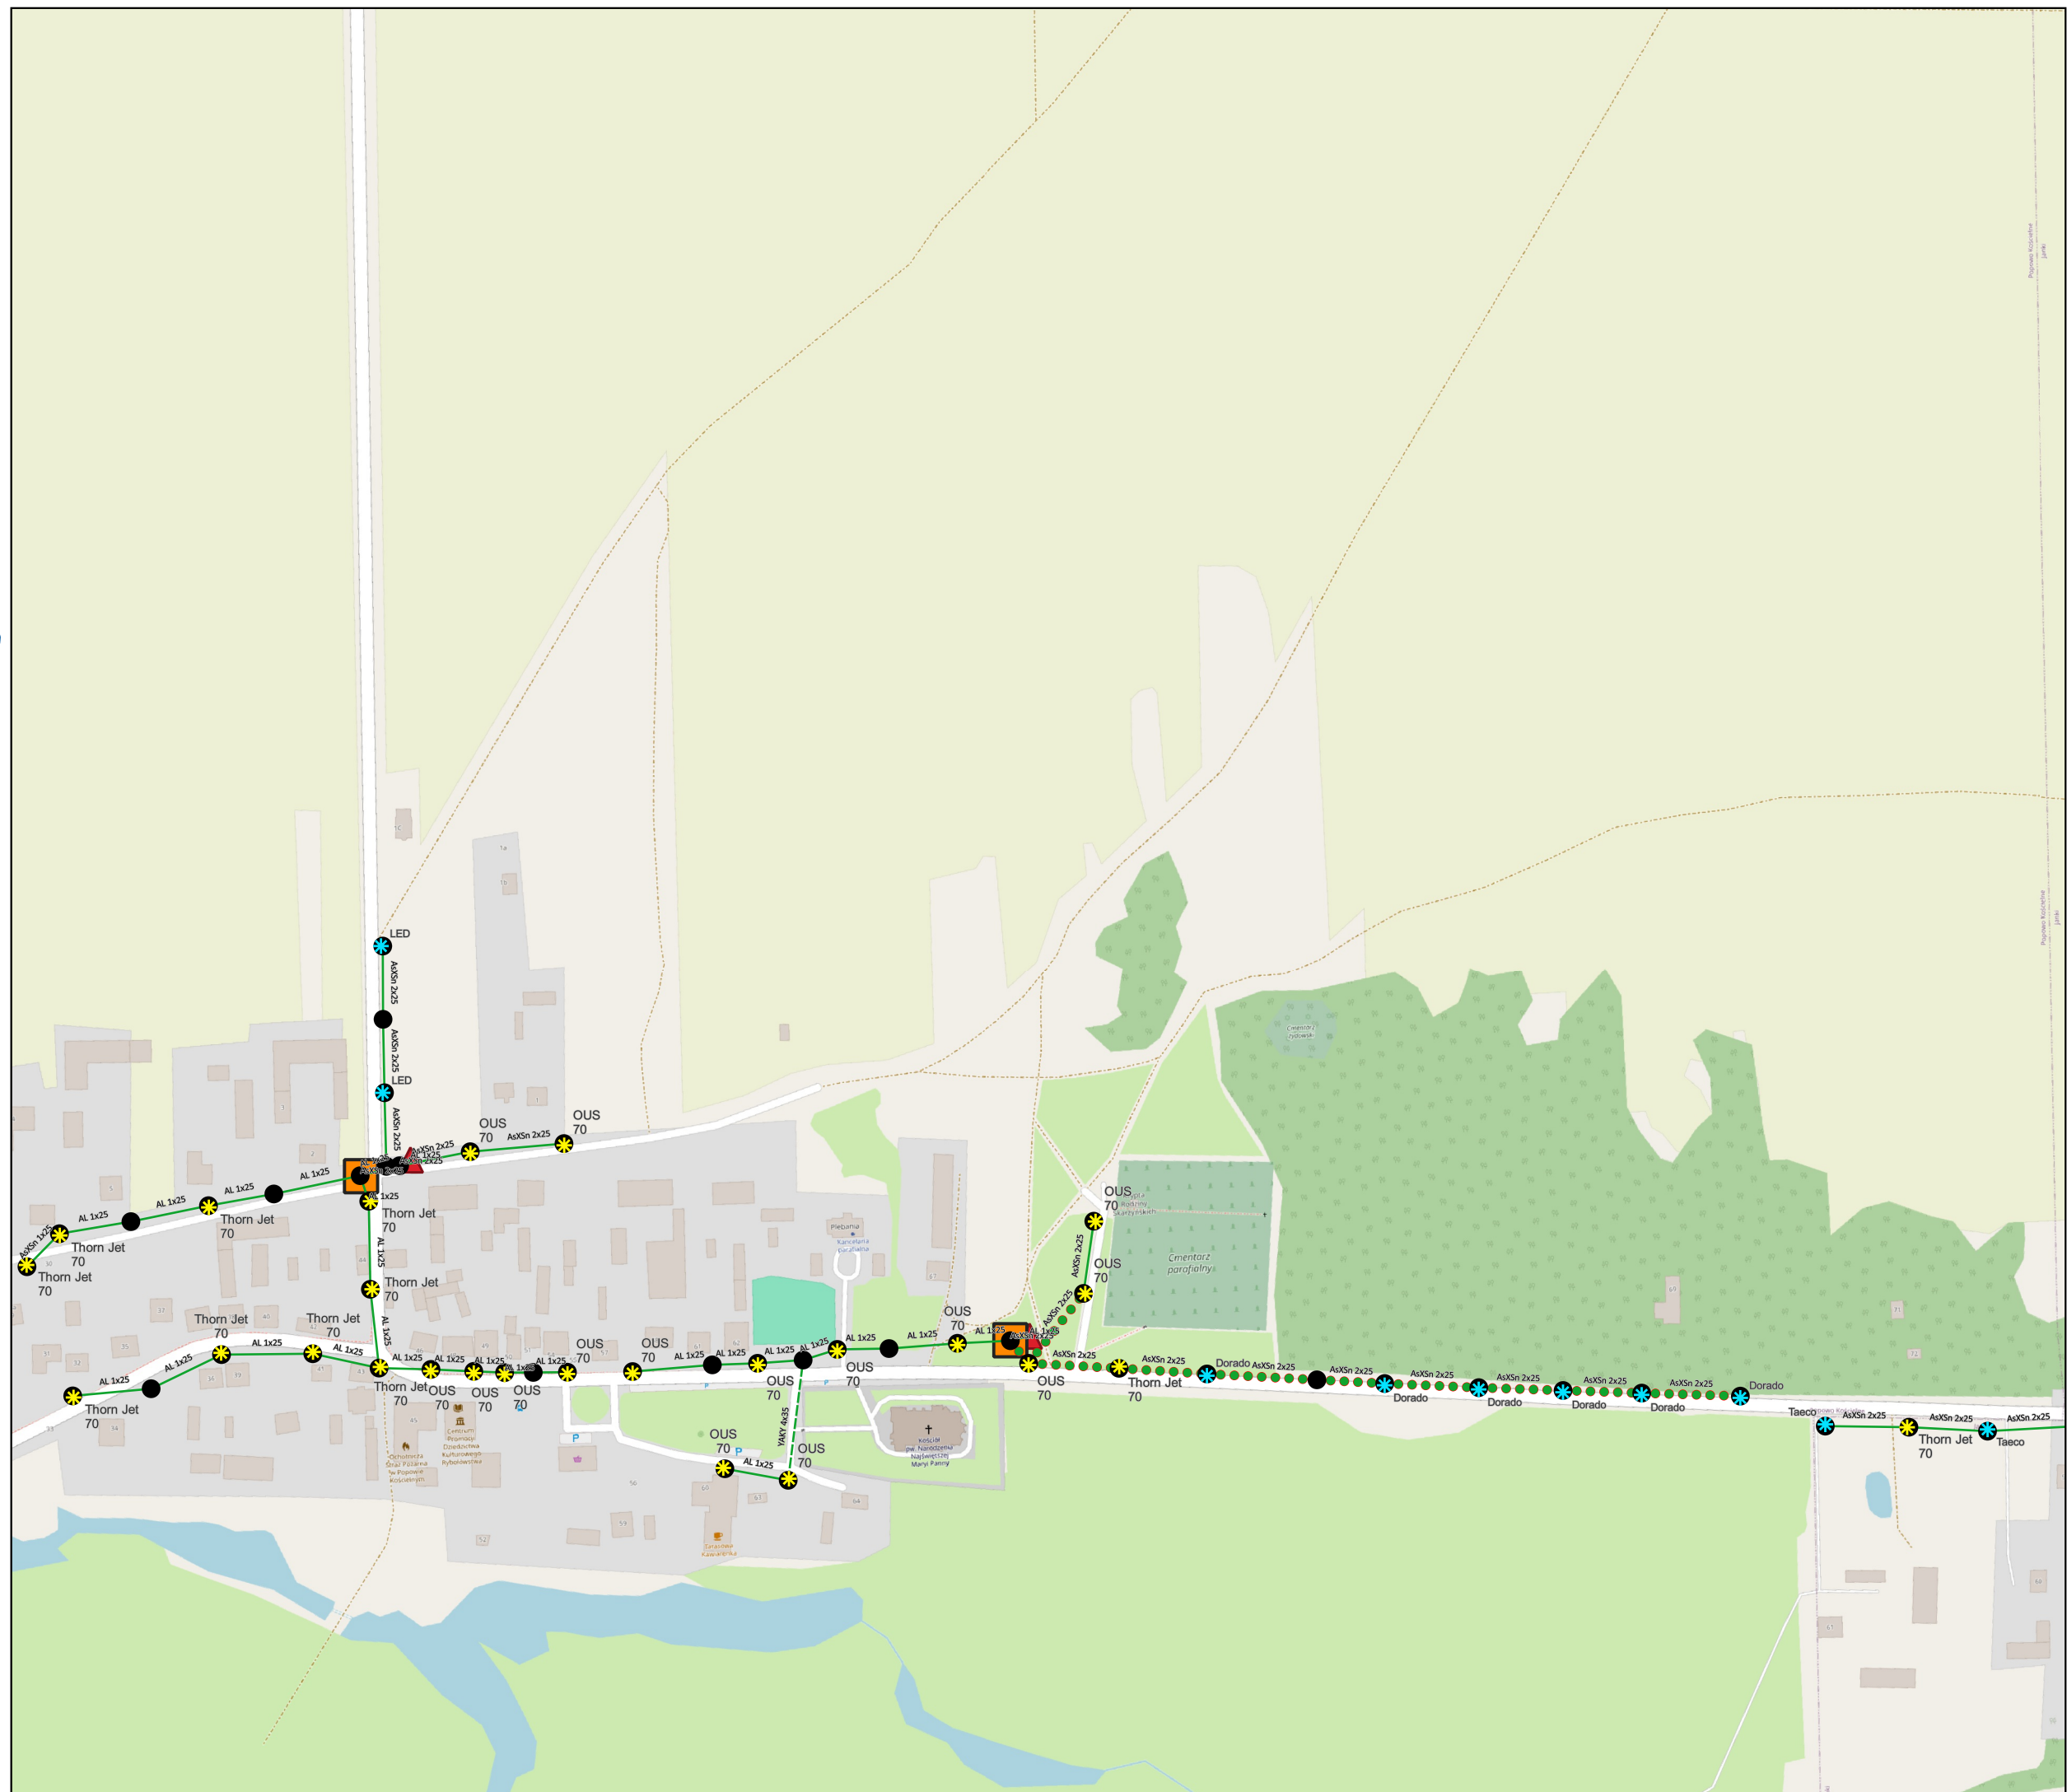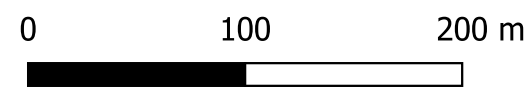



Audyt efektywności energetycznej dla oświetlenia ulicznego na terenie Gminy Somianka

Zakres inwestycji

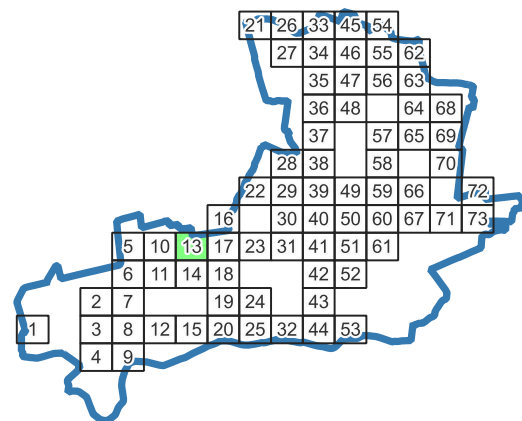

Legenda:

Oprawa oświetleniowa

- Sodowa
- LED
- Metalohalogenkowa
- Rtęciowa

Słup oświetleniowy

- Własność Gminy
- Własność ZE



Odcinek nN

- Odcinek kablowy
- Odcinek napowietrzny wspólny
- Odcinek napowietrzny wydzielony

Szafka Oświetleniowa

Stacja nN


Granice gminy

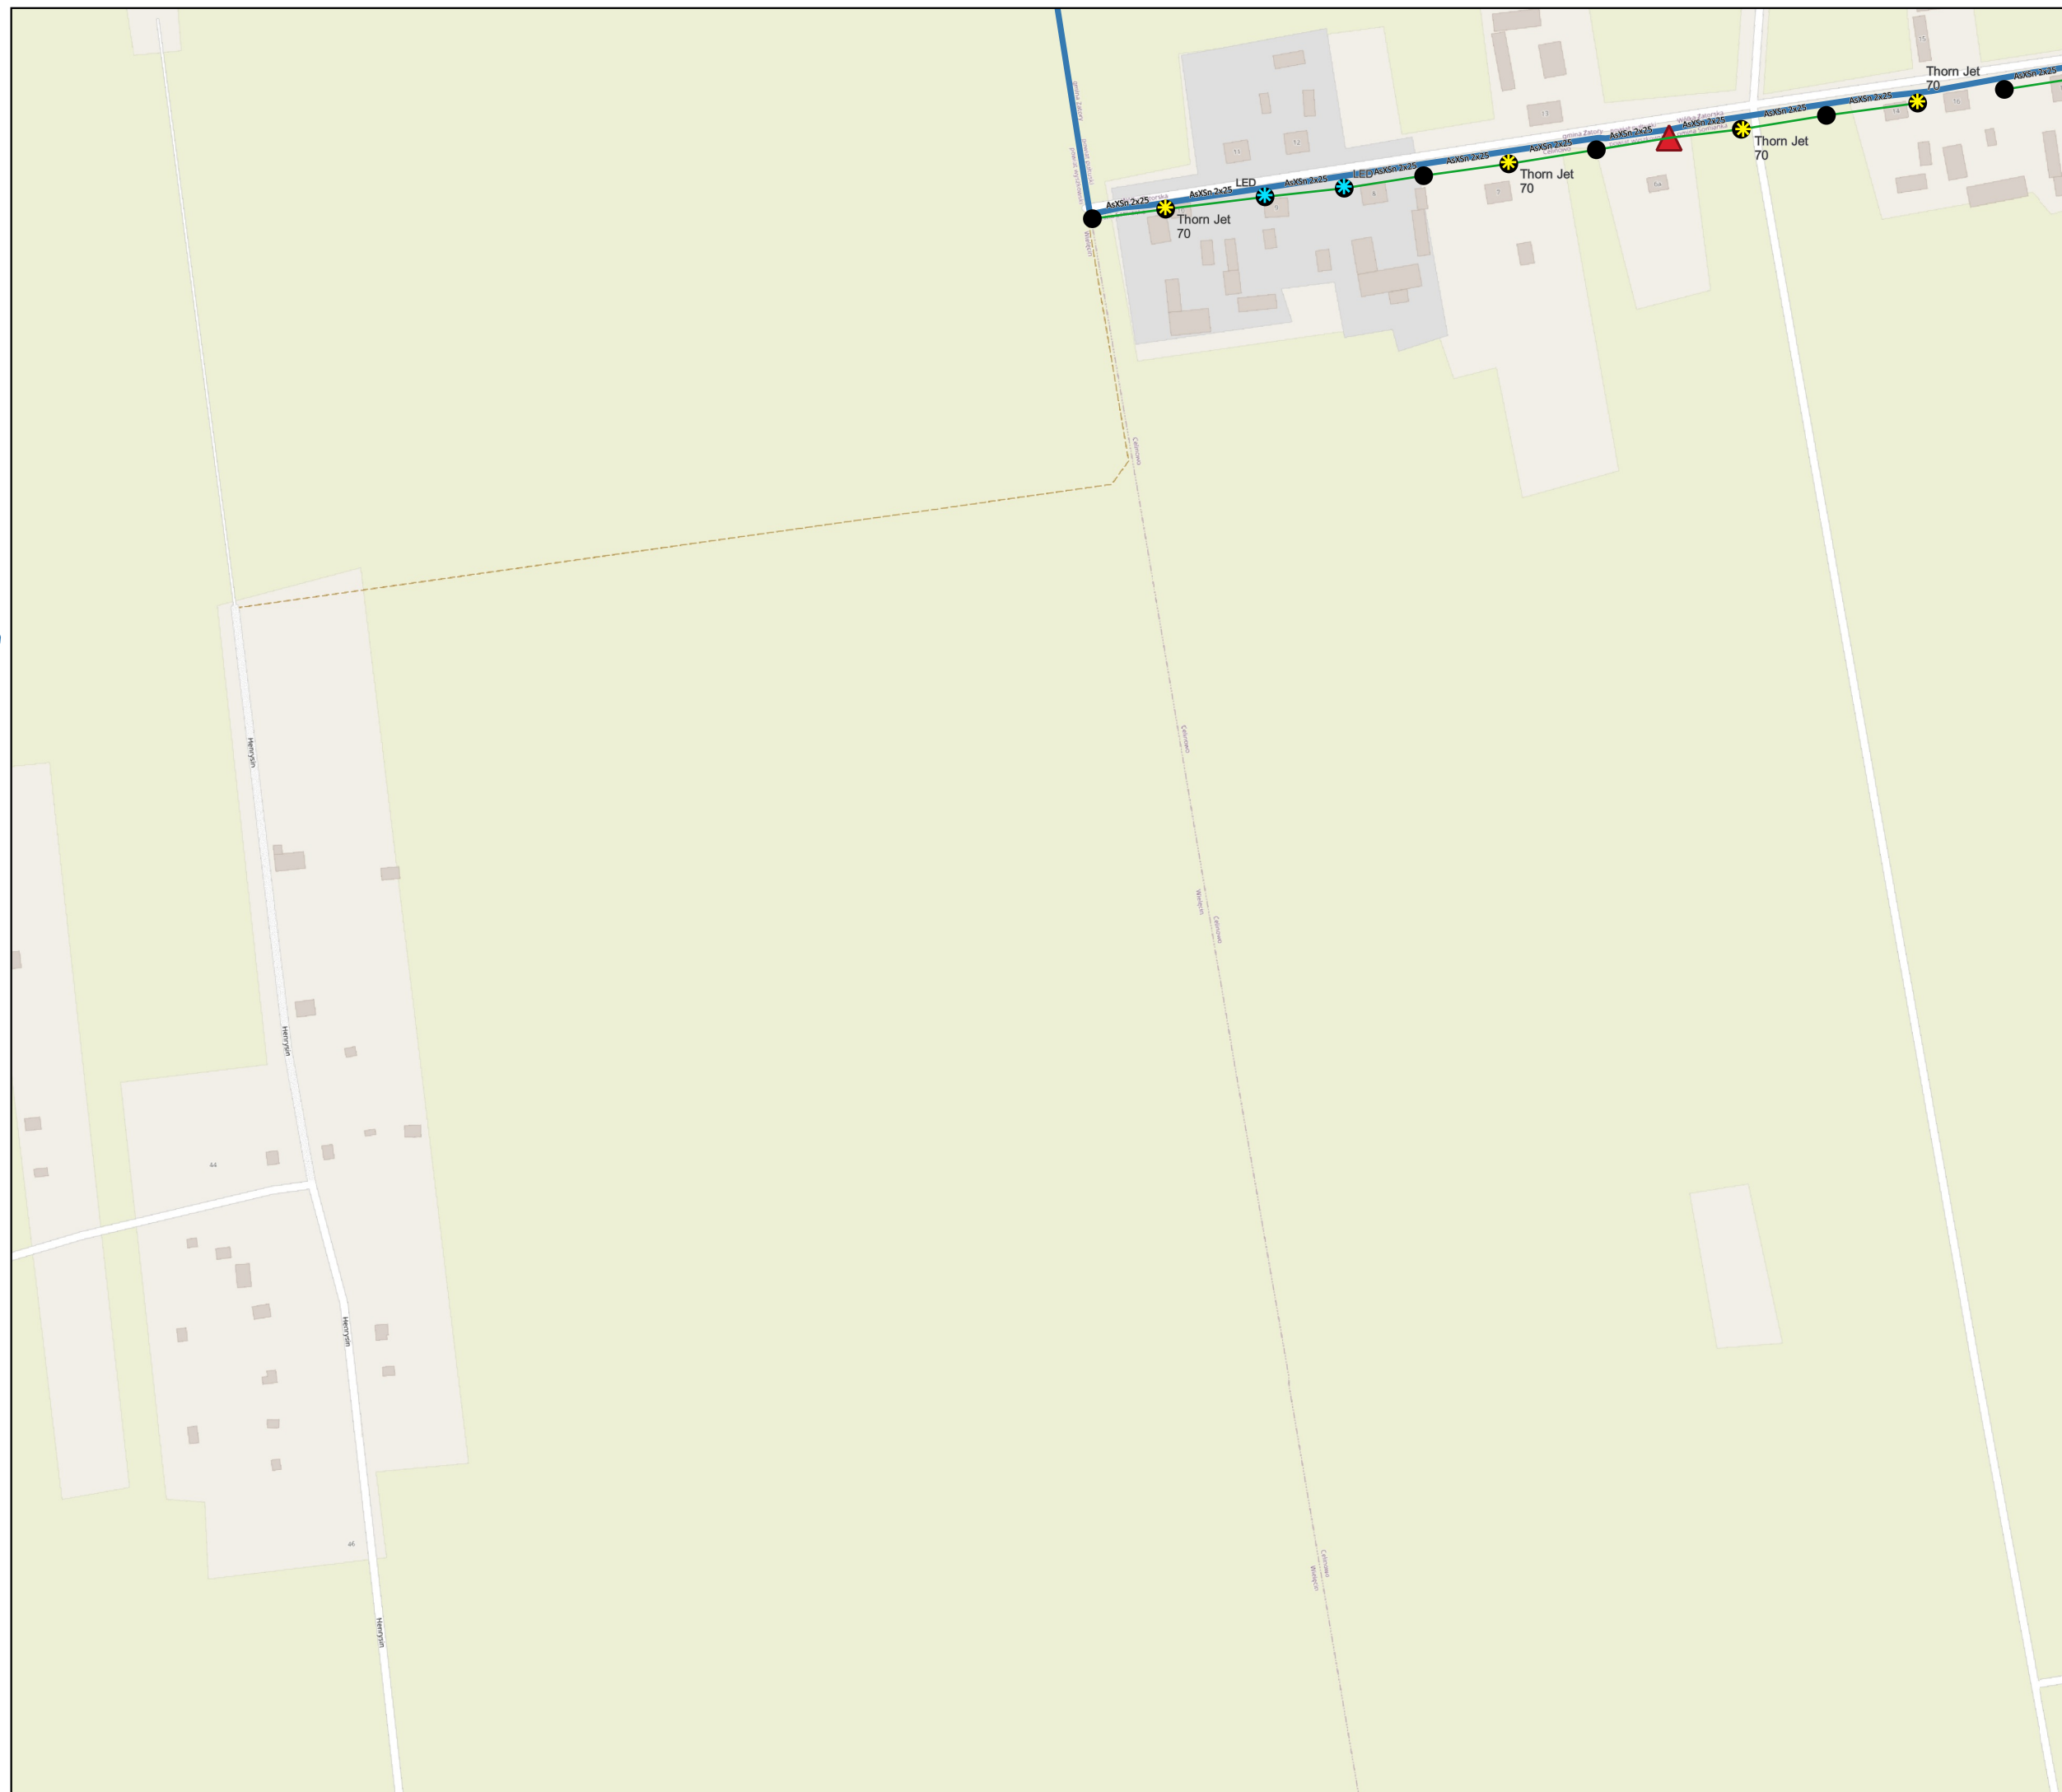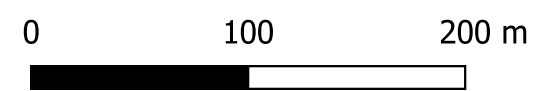



Audyt efektywności energetycznej dla oświetlenia ulicznego na terenie Gminy Somianka

Zakres inwestycji

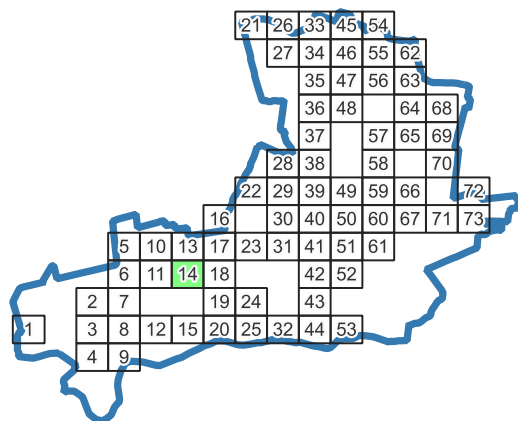

Legenda:

Oprawa oświetleniowa

- Sodowa
- LED
- Metalohalogenkowa
- Rtęciowa

Słup oświetleniowy

- Własność Gminy
- Własność ZE


Odcinek nN

- Odcinek kablowy
- Odcinek napowietrzny wspólny
- Odcinek napowietrzny wydzielony

Szafka Oświetleniowa

Stacja nN


Granice gminy

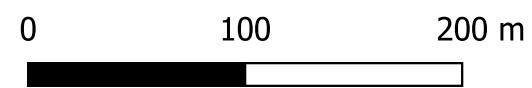



Audyt efektywności energetycznej dla oświetlenia ulicznego na terenie Gminy Somianka

Zakres inwestycji

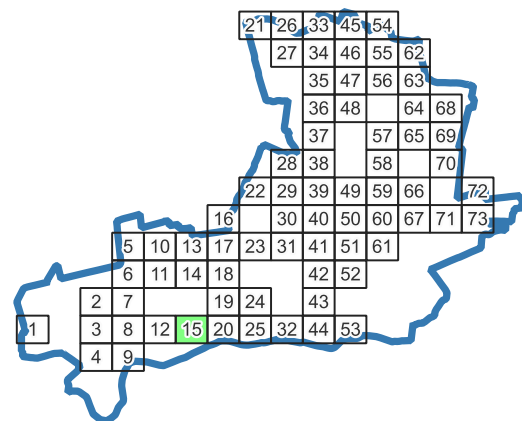

Legenda:

Oprawa oświetleniowa

- Sodowa
- LED
- Metalohalogenkowa
- Rtęciowa

Słup oświetleniowy

- Własność Gminy
- Własność ZE



Odcinek nN

- Odcinek kablowy
- Odcinek napowietrzny wspólny
- Odcinek napowietrzny wydzielony

Szafka Oświetleniowa

Stacja nN


Granice gminy

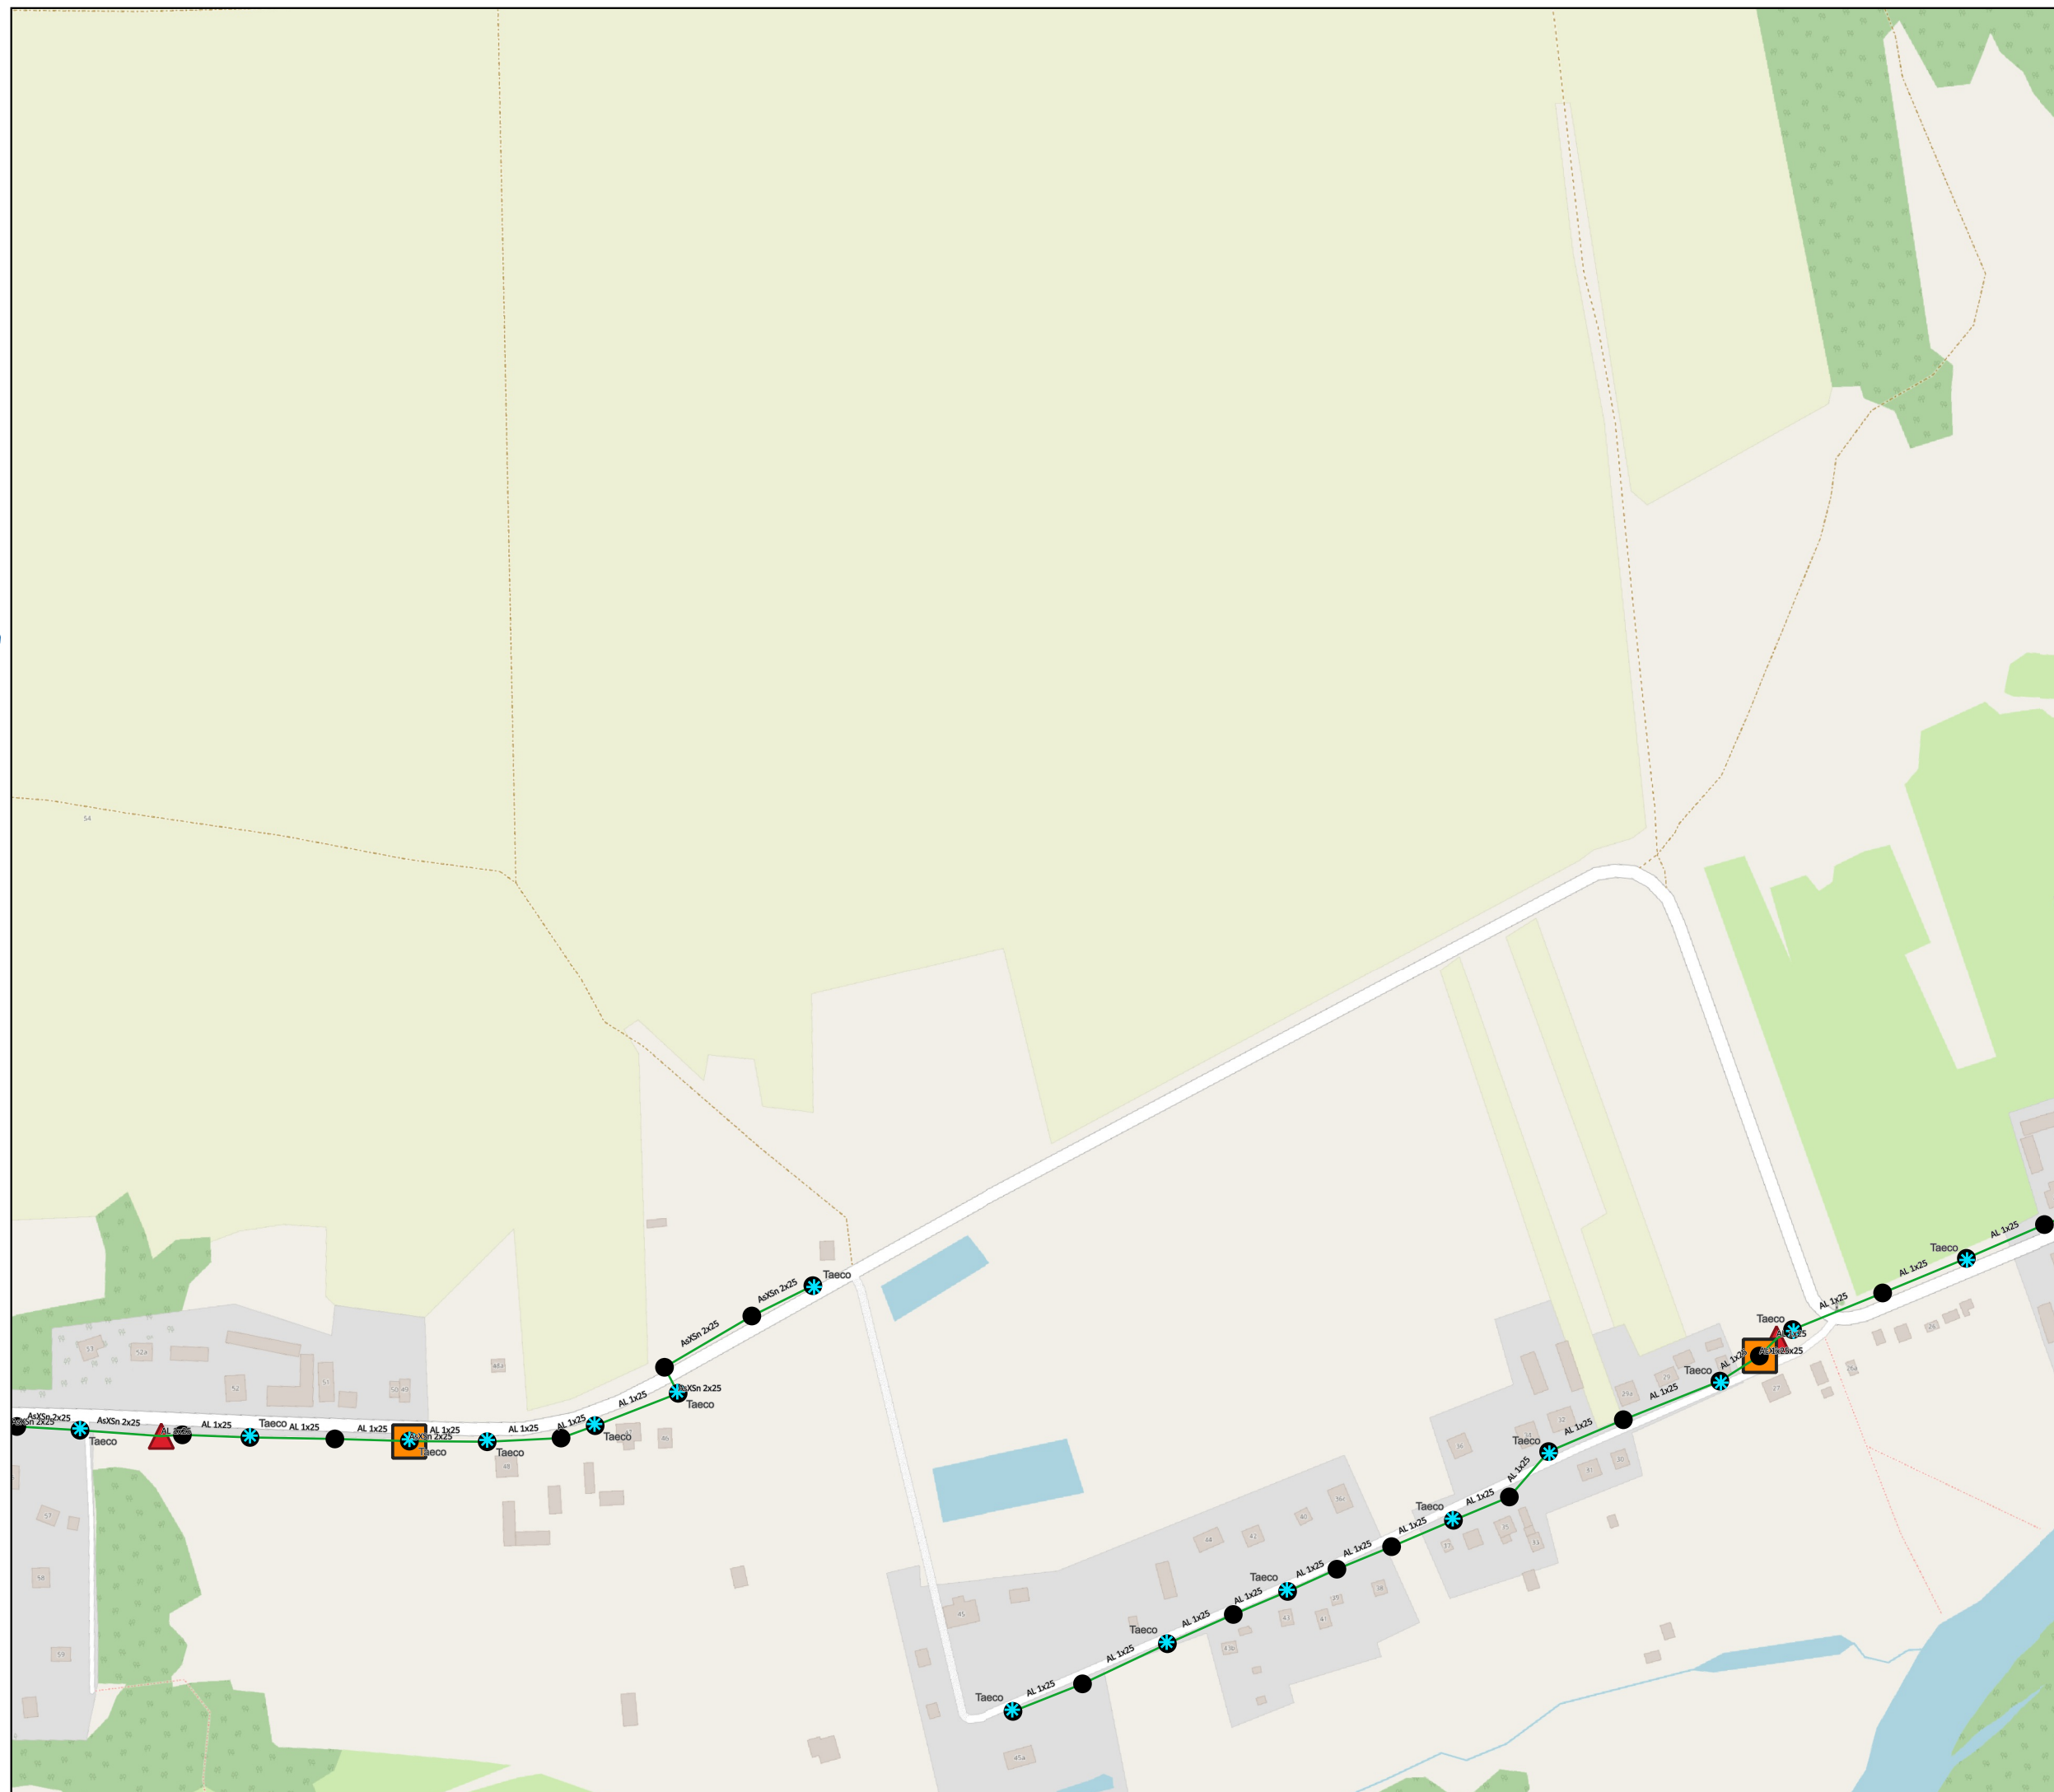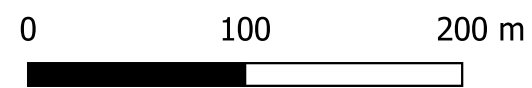



Audyt efektywności energetycznej dla oświetlenia ulicznego na terenie Gminy Somianka

Zakres inwestycji

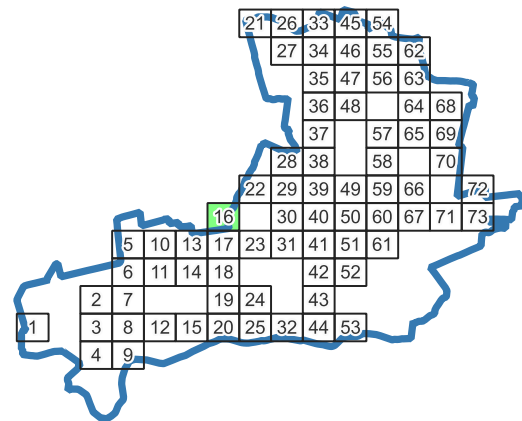

Legenda:

Oprawa oświetleniowa

- ☀ Sodowa
- ⚡ LED
- ✳ Metalohalogenkowa
- ✳ Rtęciowa

Słup oświetleniowy

- Własność Gminy
- Własność ZE



Odcinek nN

- Odcinek kablowy
- Odcinek napowietrzny wspólny
- Odcinek napowietrzny wydzielony

Szafka Oświetleniowa

Stacja nN


Granice gminy

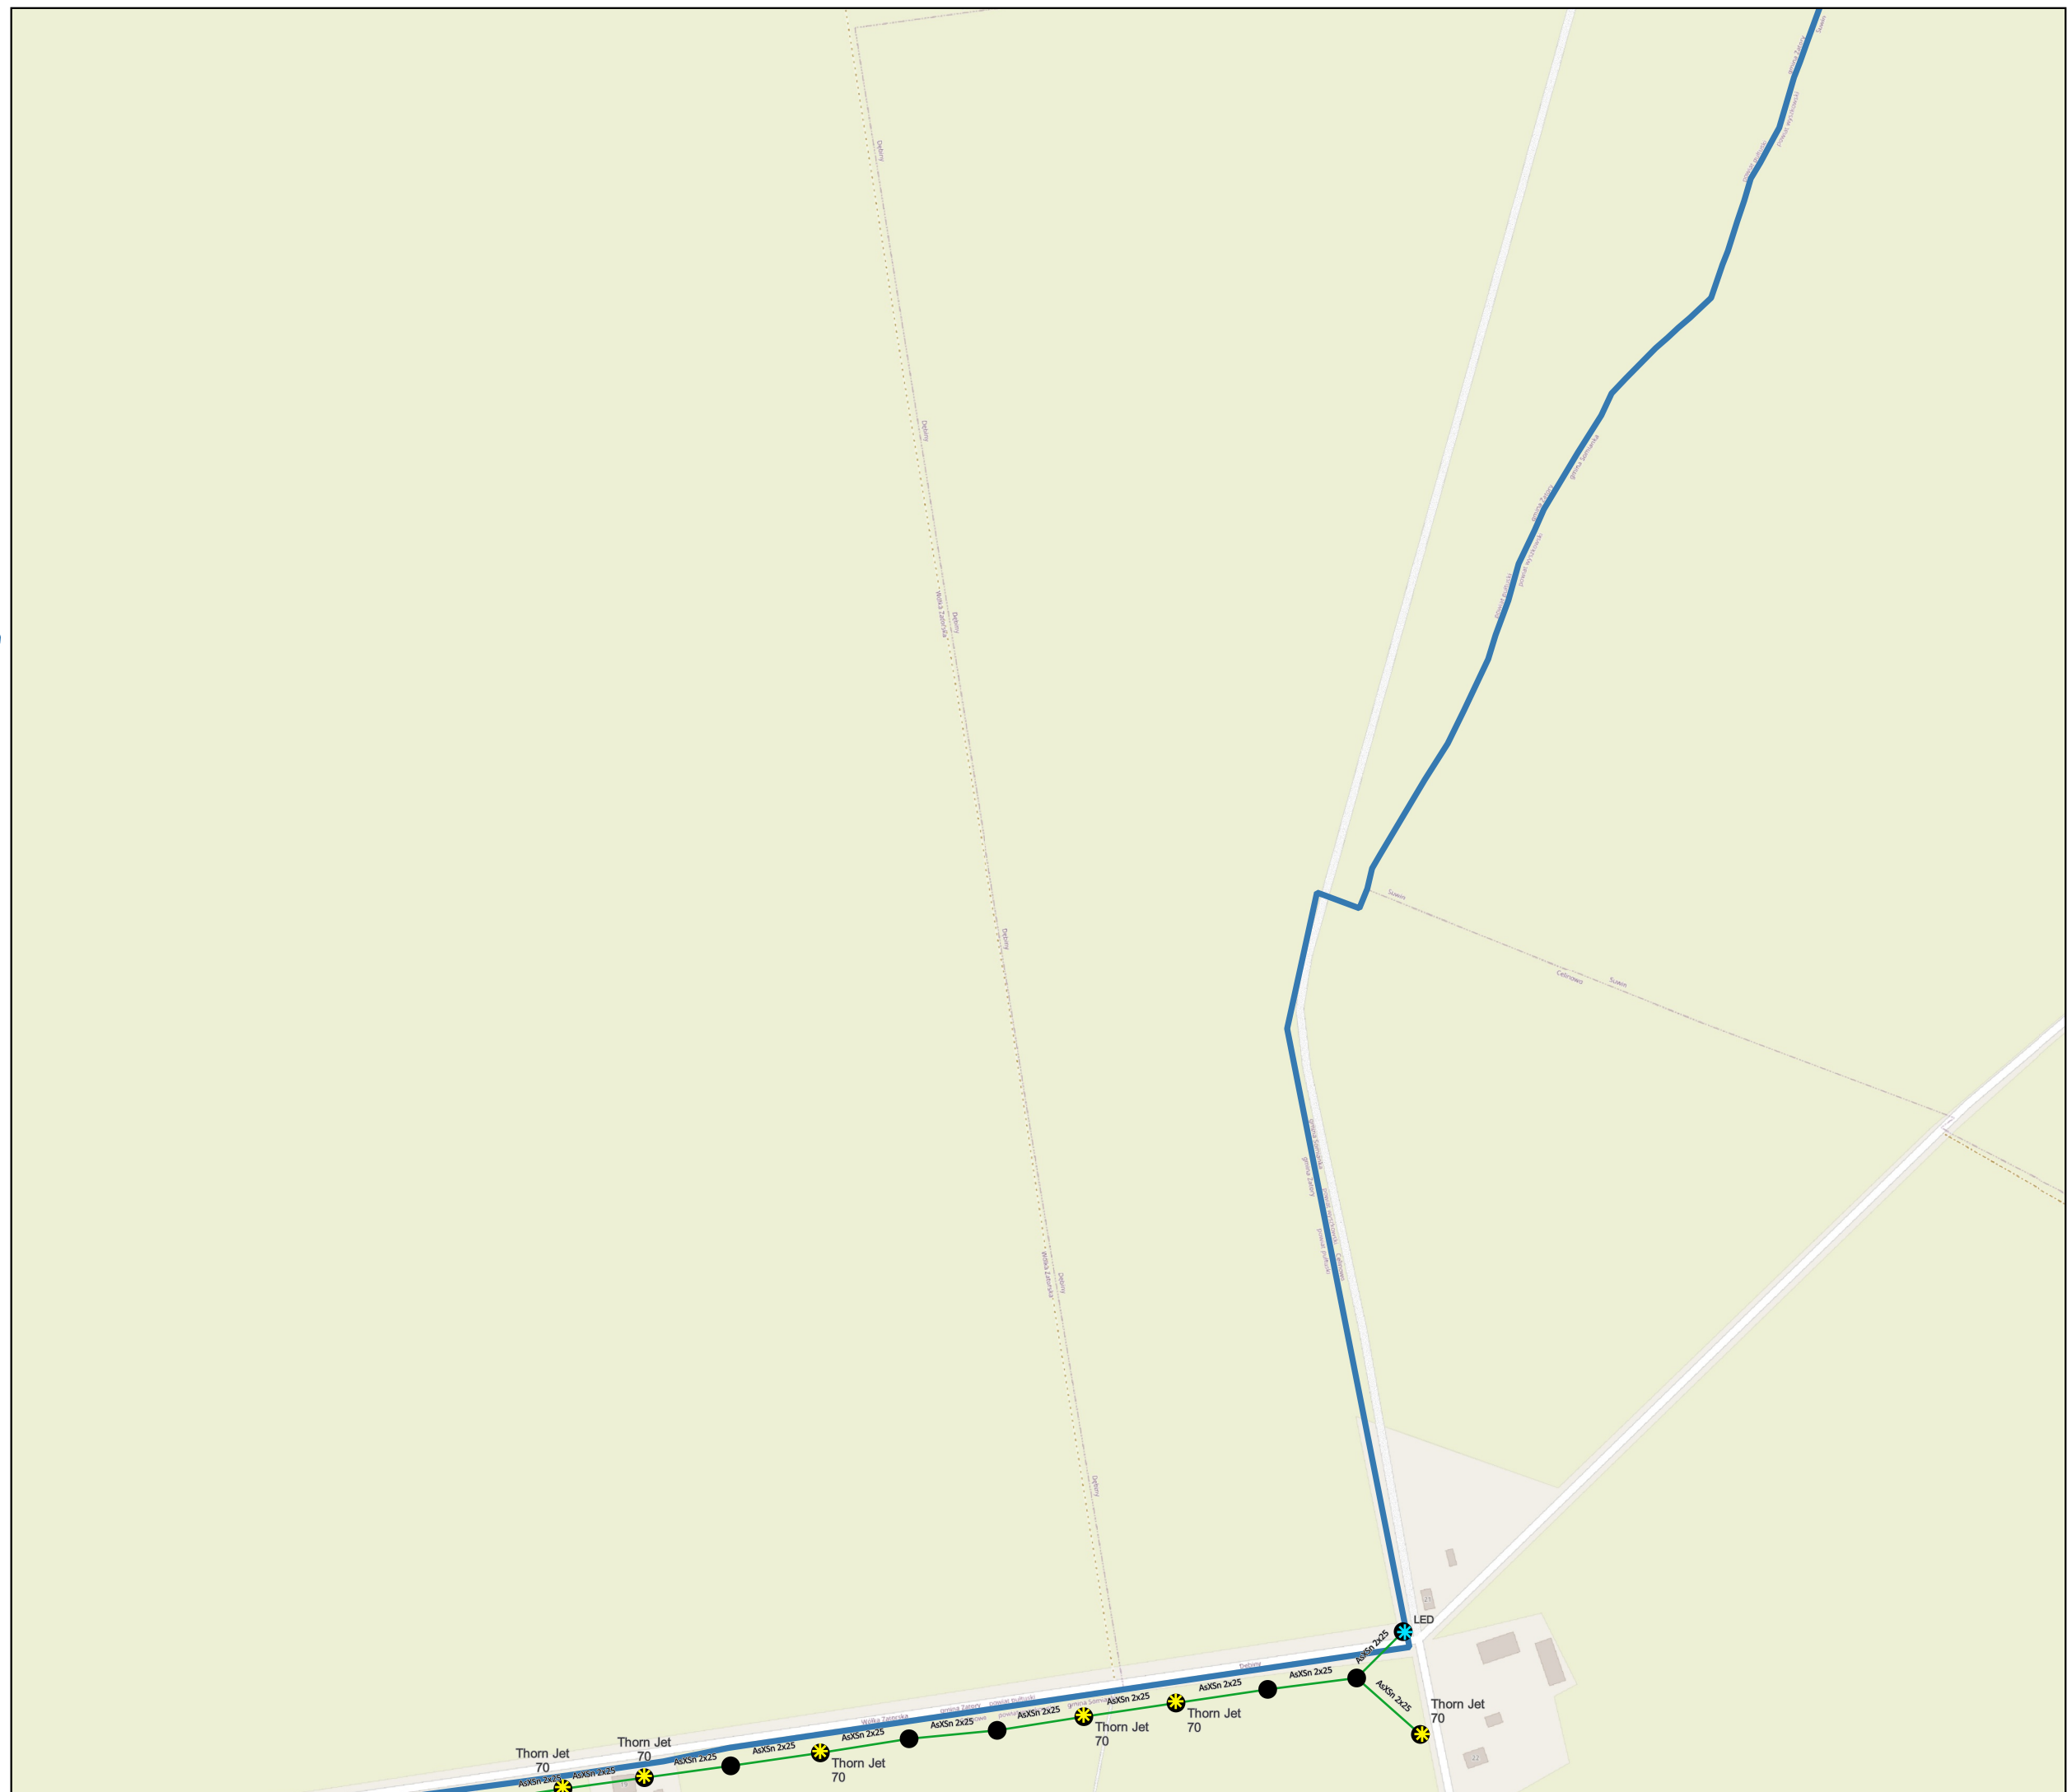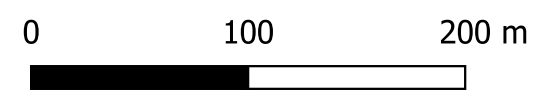



Audyt efektywności energetycznej dla oświetlenia ulicznego na terenie Gminy Somianka

Zakres inwestycji

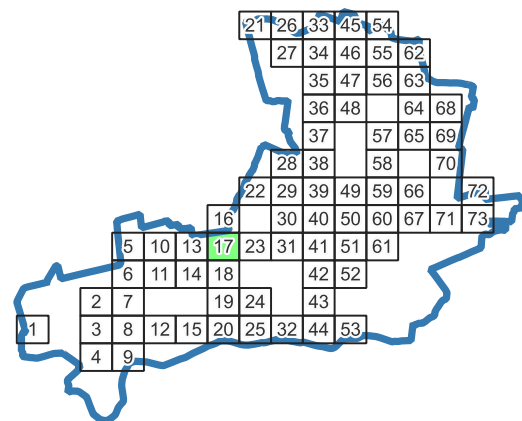

Legenda:

Oprawa oświetleniowa

- ☀ Sodowa
- ⚡ LED
- ✳ Metalohalogenkowa
- ✳ Rtęciowa



Słup oświetleniowy

- Własność Gminy
- Własność ZE

Odcinek nN

- Odcinek kablowy
- Odcinek napowietrzny wspólny
- Odcinek napowietrzny wydzielony


- ☐ Szafka Oświetleniowa
- ▲ Stacja nN
- ☐ Granice gminy

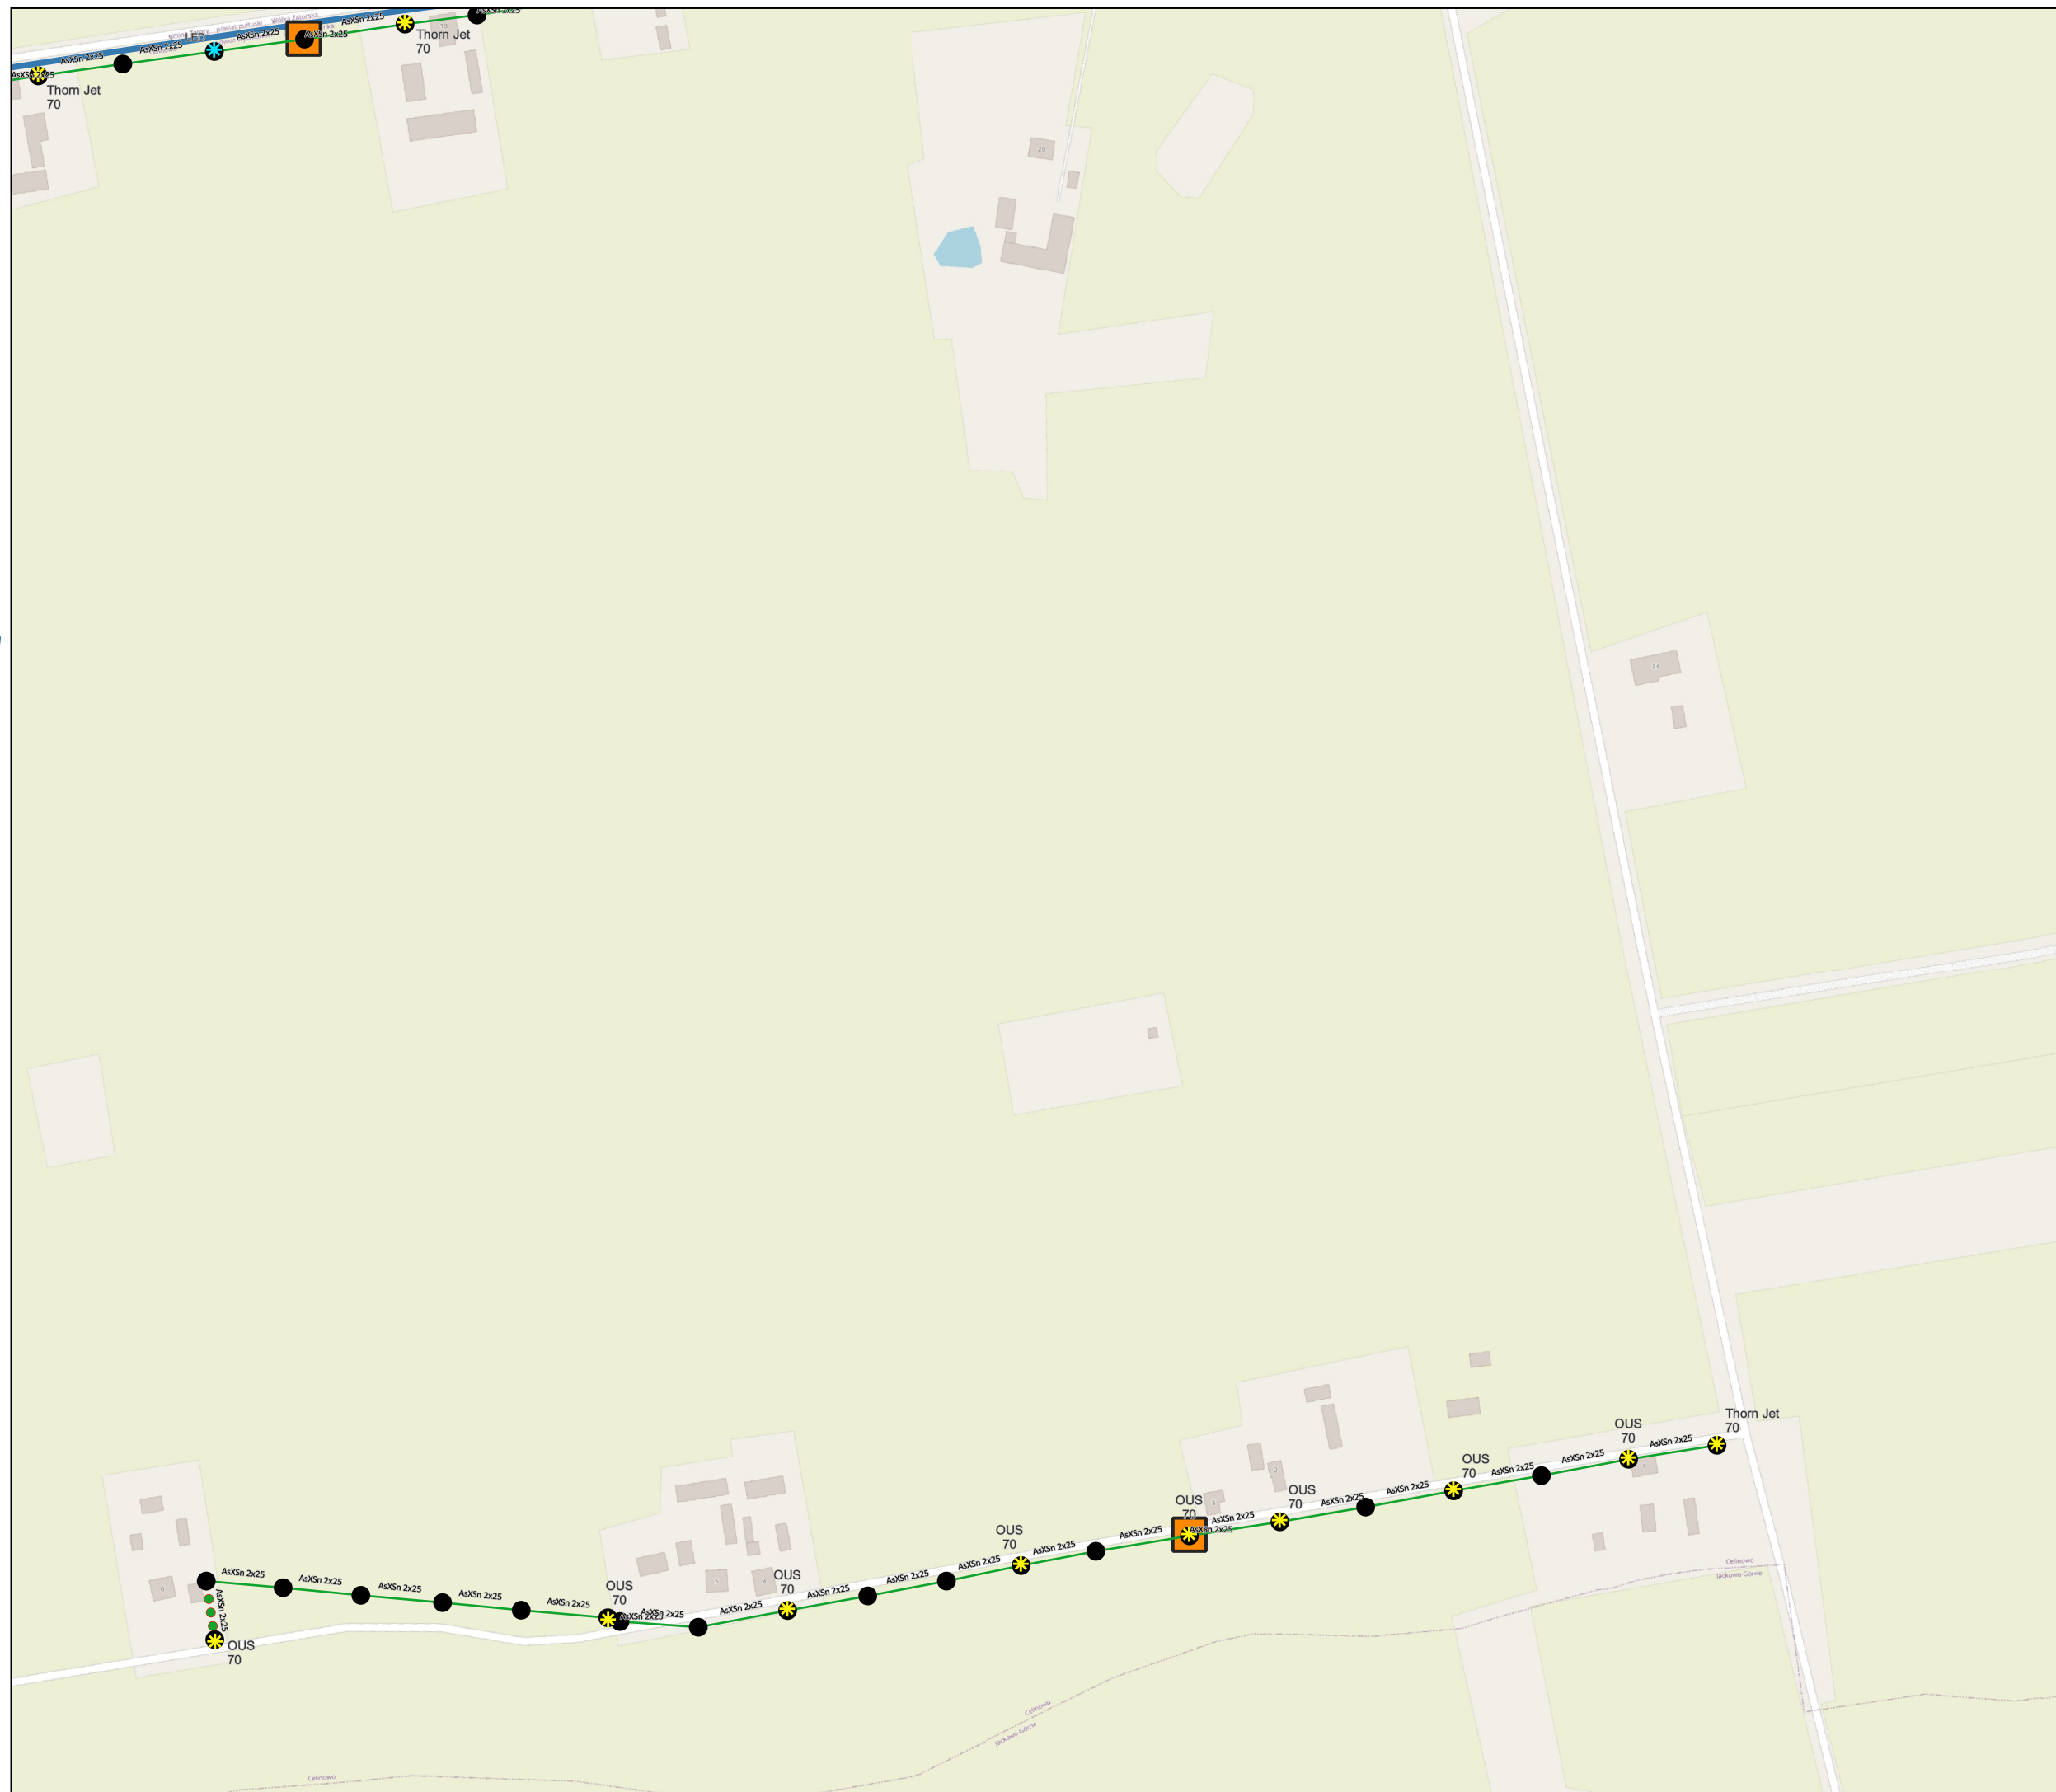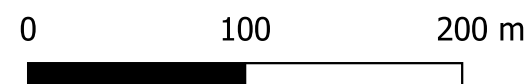



Audyt efektywności energetycznej dla oświetlenia ulicznego na terenie Gminy Somianka

Zakres inwestycji

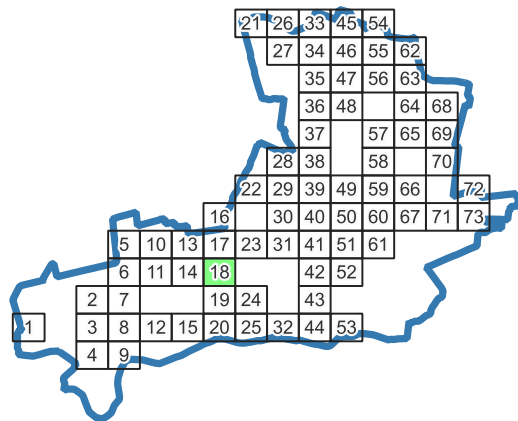

Legenda:

Oprawa oświetleniowa

- Sodowa
- LED
- Metalohalogenkowa
- Rtęciowa

Słup oświetleniowy

- Własność Gminy
- Własność ZE



Odcinek nN

- Odcinek kablowy
- Odcinek napowietrzny wspólny
- Odcinek napowietrzny wydzielony

Szafka Oświetleniowa

Stacja nN


Granice gminy

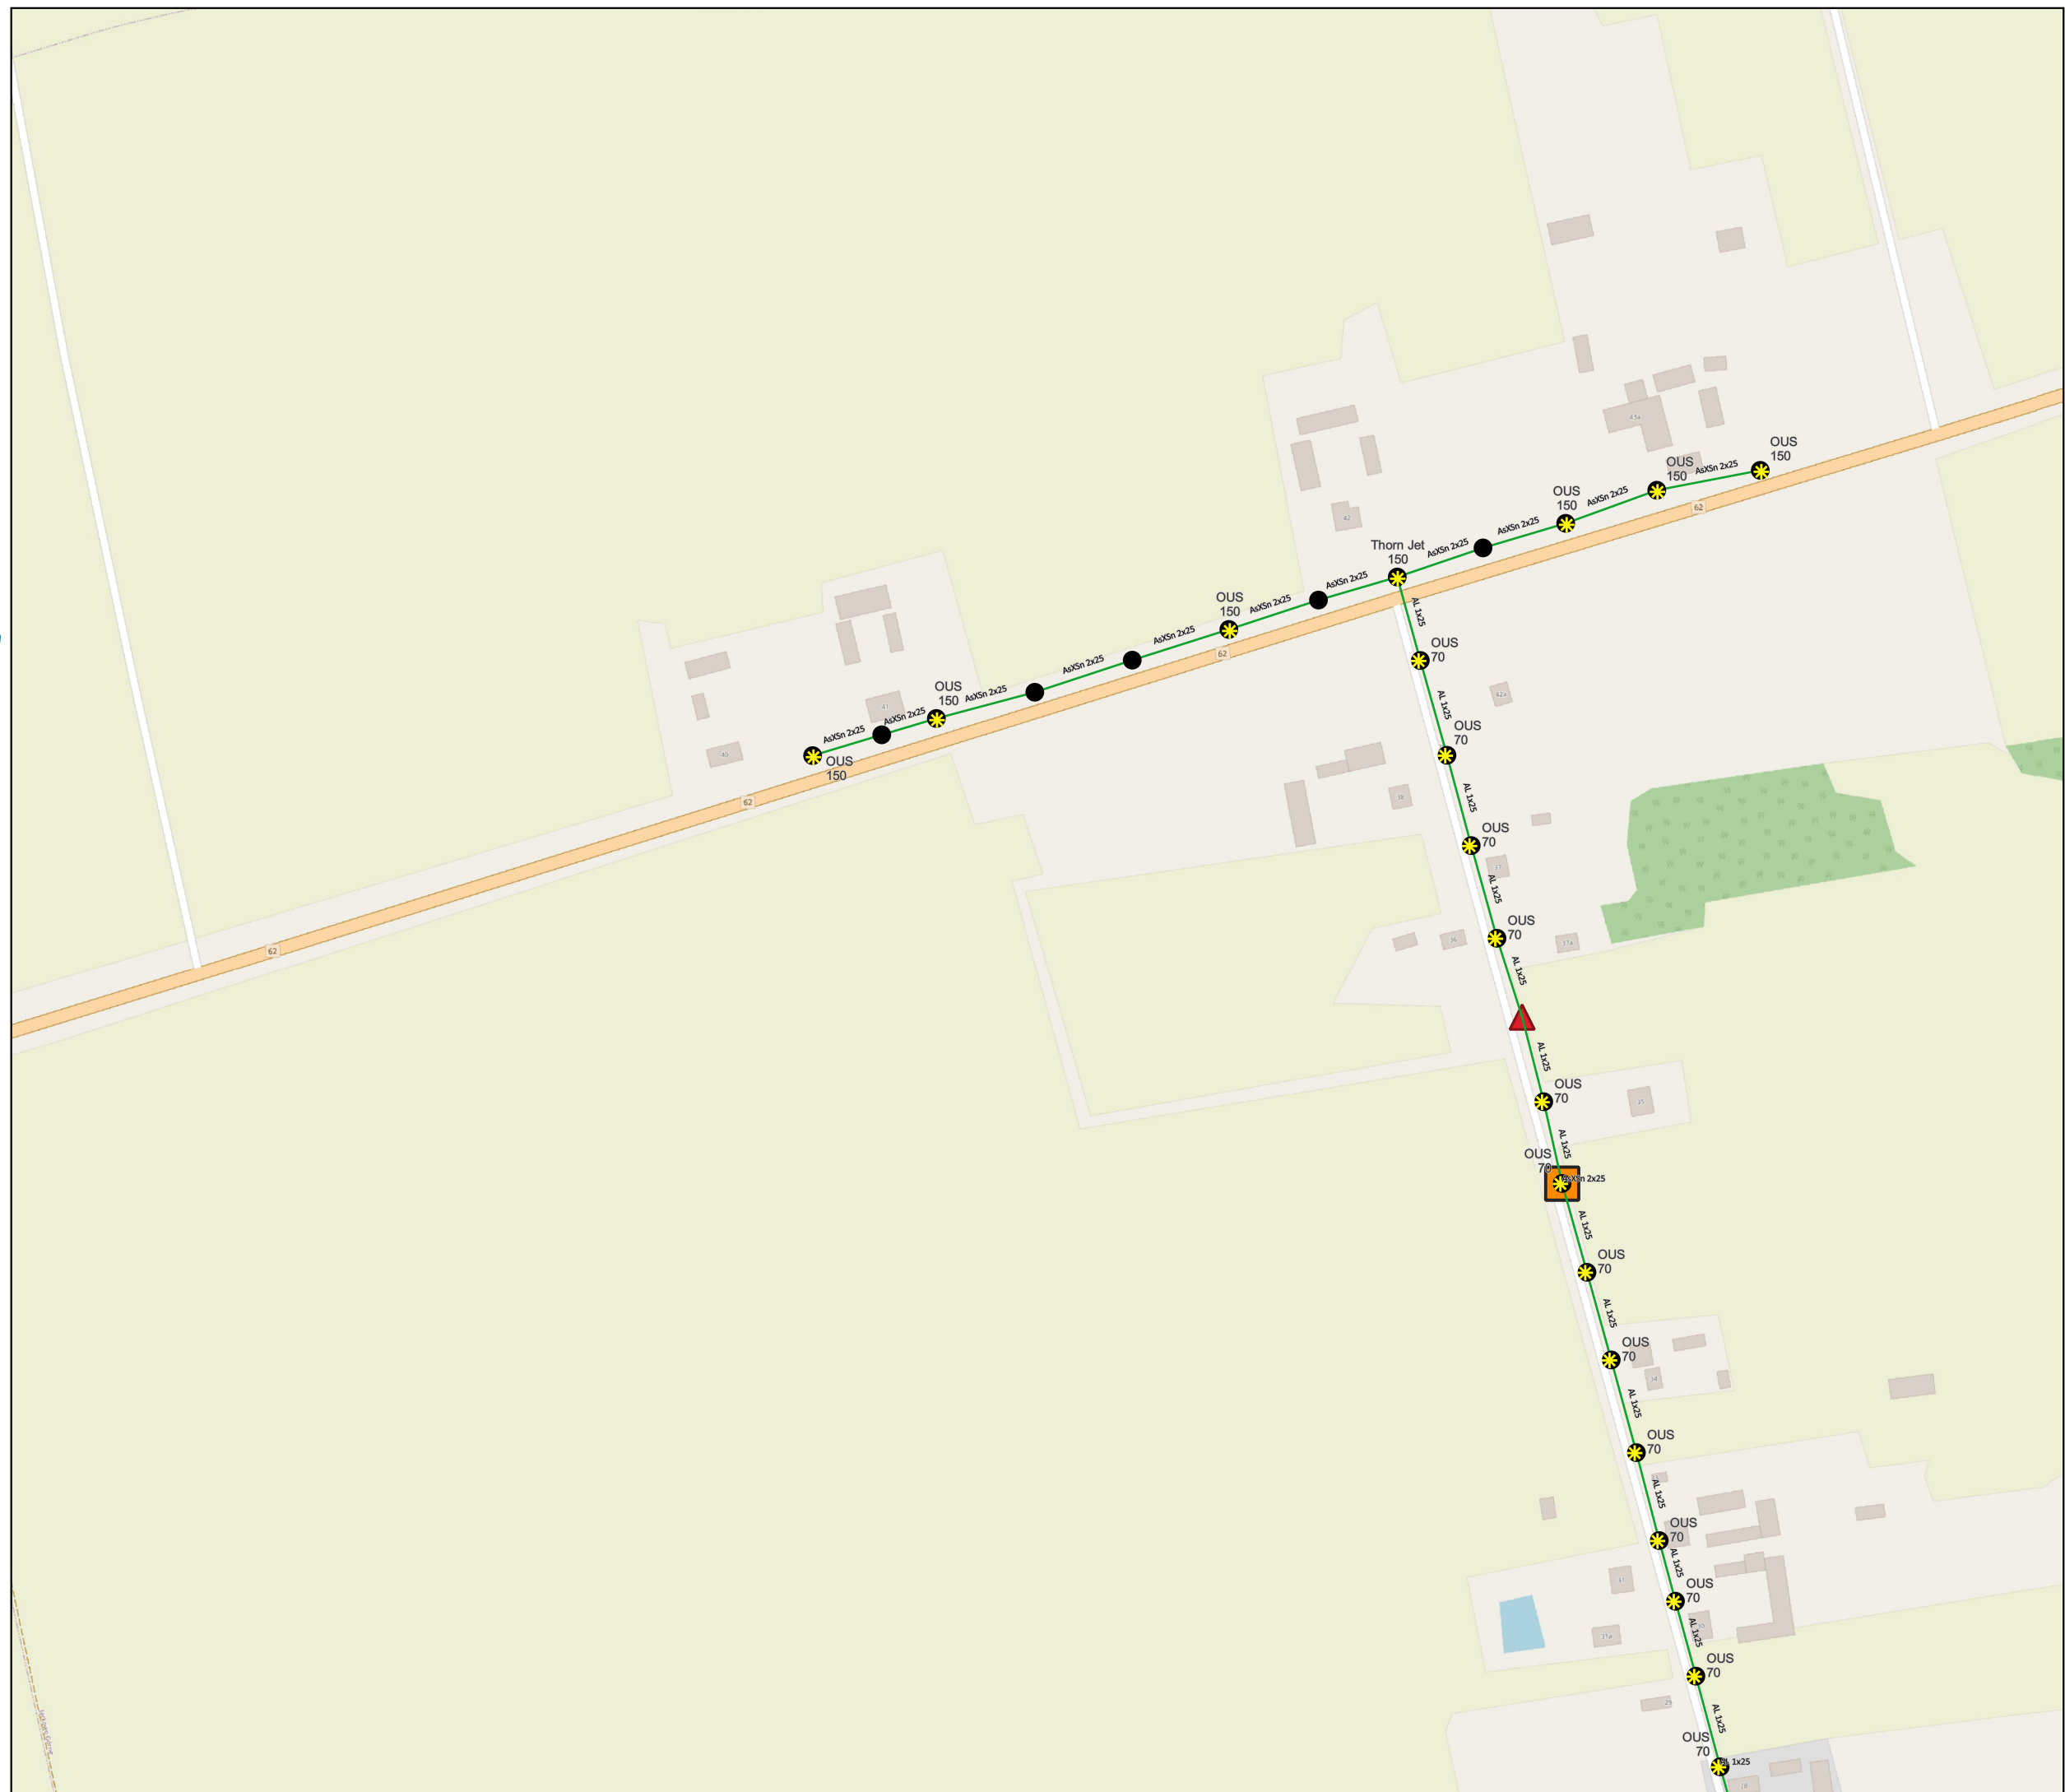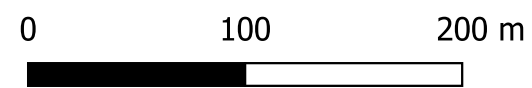



Audyt efektywności energetycznej dla oświetlenia ulicznego na terenie Gminy Somianka

Zakres inwestycji

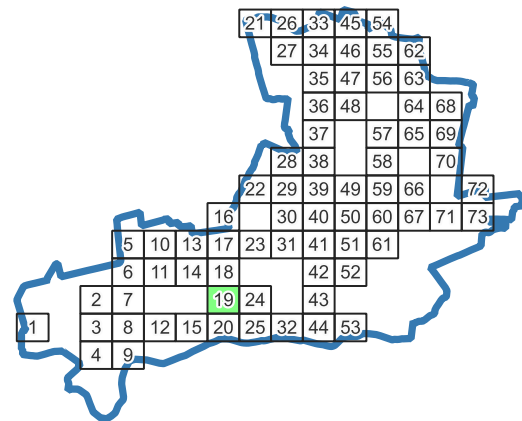

Legenda:

Oprawa oświetleniowa

- Sodowa
- LED
- Metalohalogenkowa
- Rtęciowa

Słup oświetleniowy

- Własność Gminy
- Własność ZE



Odcinek nN

- Odcinek kablowy
- Odcinek napowietrzny wspólny
- Odcinek napowietrzny wydzielony

Szafka Oświetleniowa

Stacja nN


Granice gminy

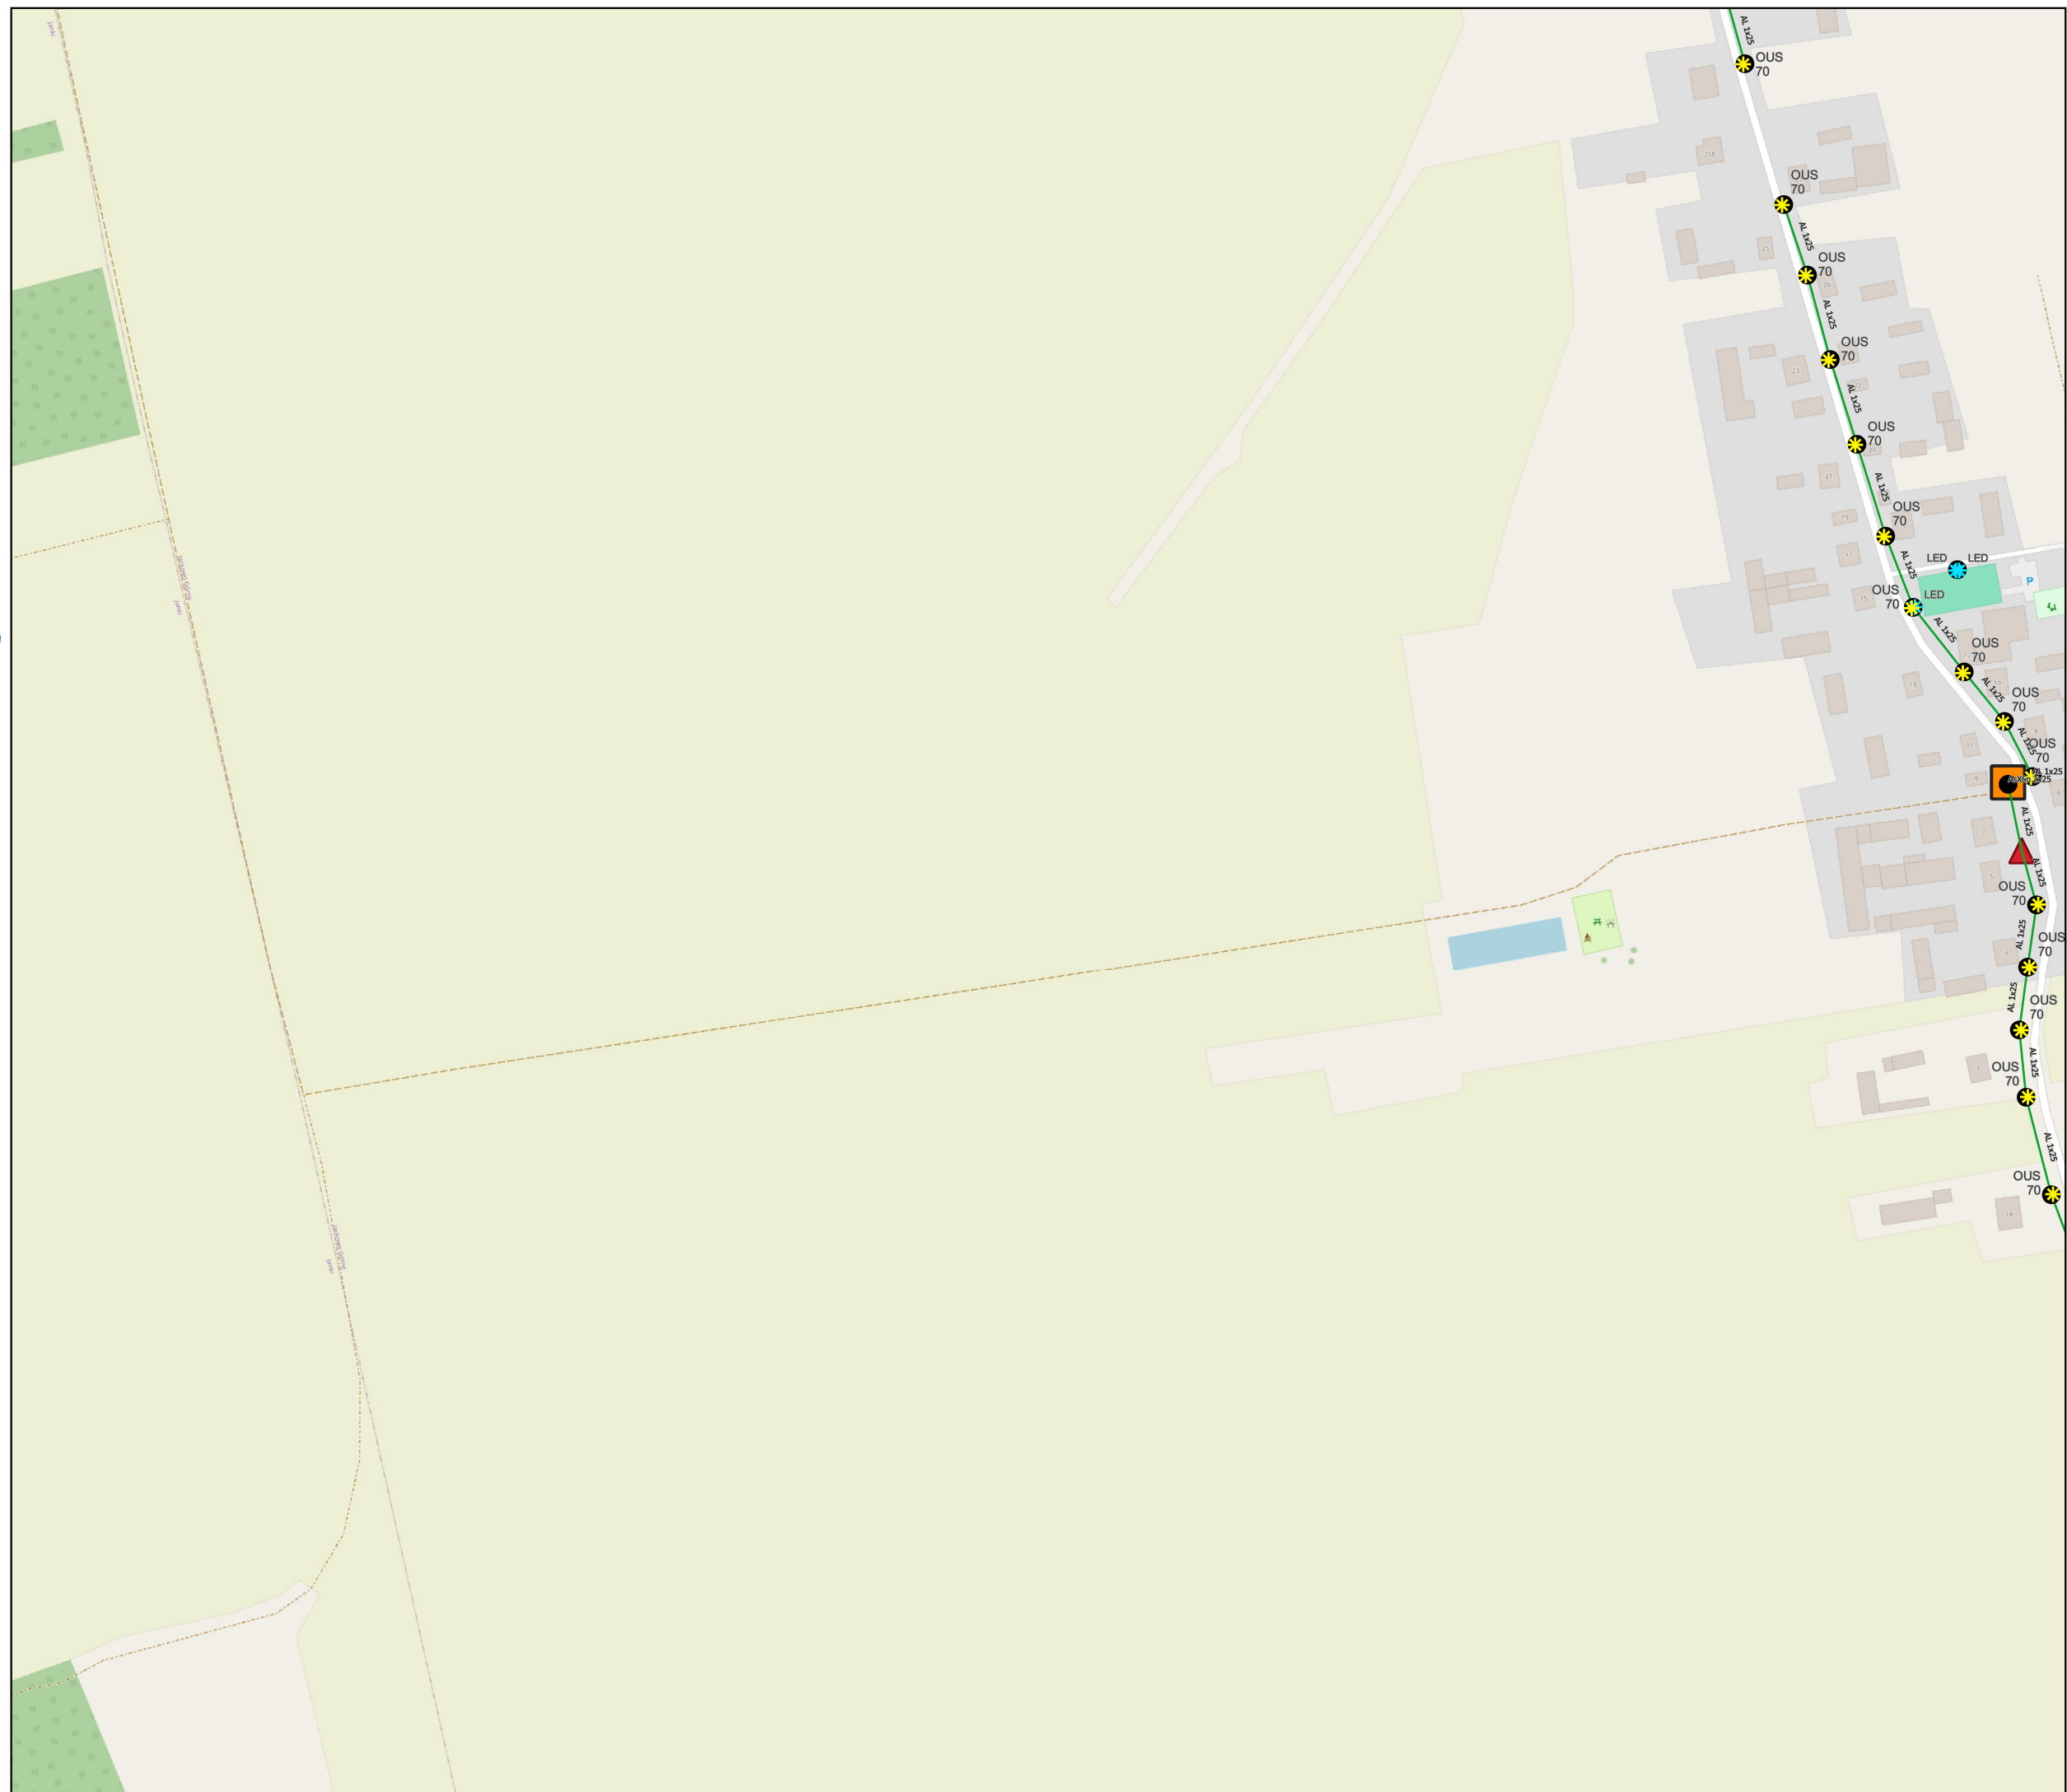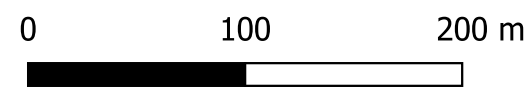



Audyt efektywności energetycznej dla oświetlenia ulicznego na terenie Gminy Somianka

Zakres inwestycji

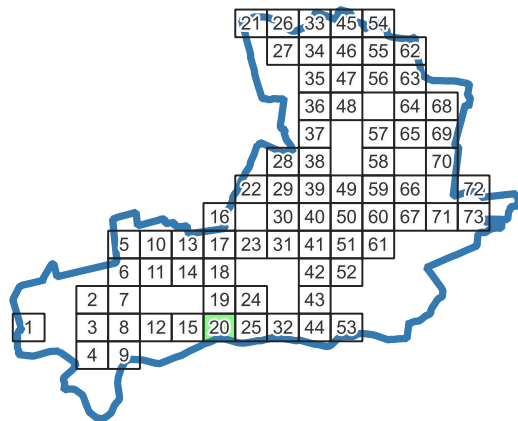

Legenda:

Oprawa oświetleniowa

- Sodowa
- LED
- Metalohalogenkowa
- Rtęciowa

Słup oświetleniowy

- Własność Gminy
- Własność ZE



Odcinek nN

- Odcinek kablowy
- Odcinek napowietrzny wspólny
- Odcinek napowietrzny wydzielony

Szafka Oświetleniowa

Stacja nN


Granice gminy

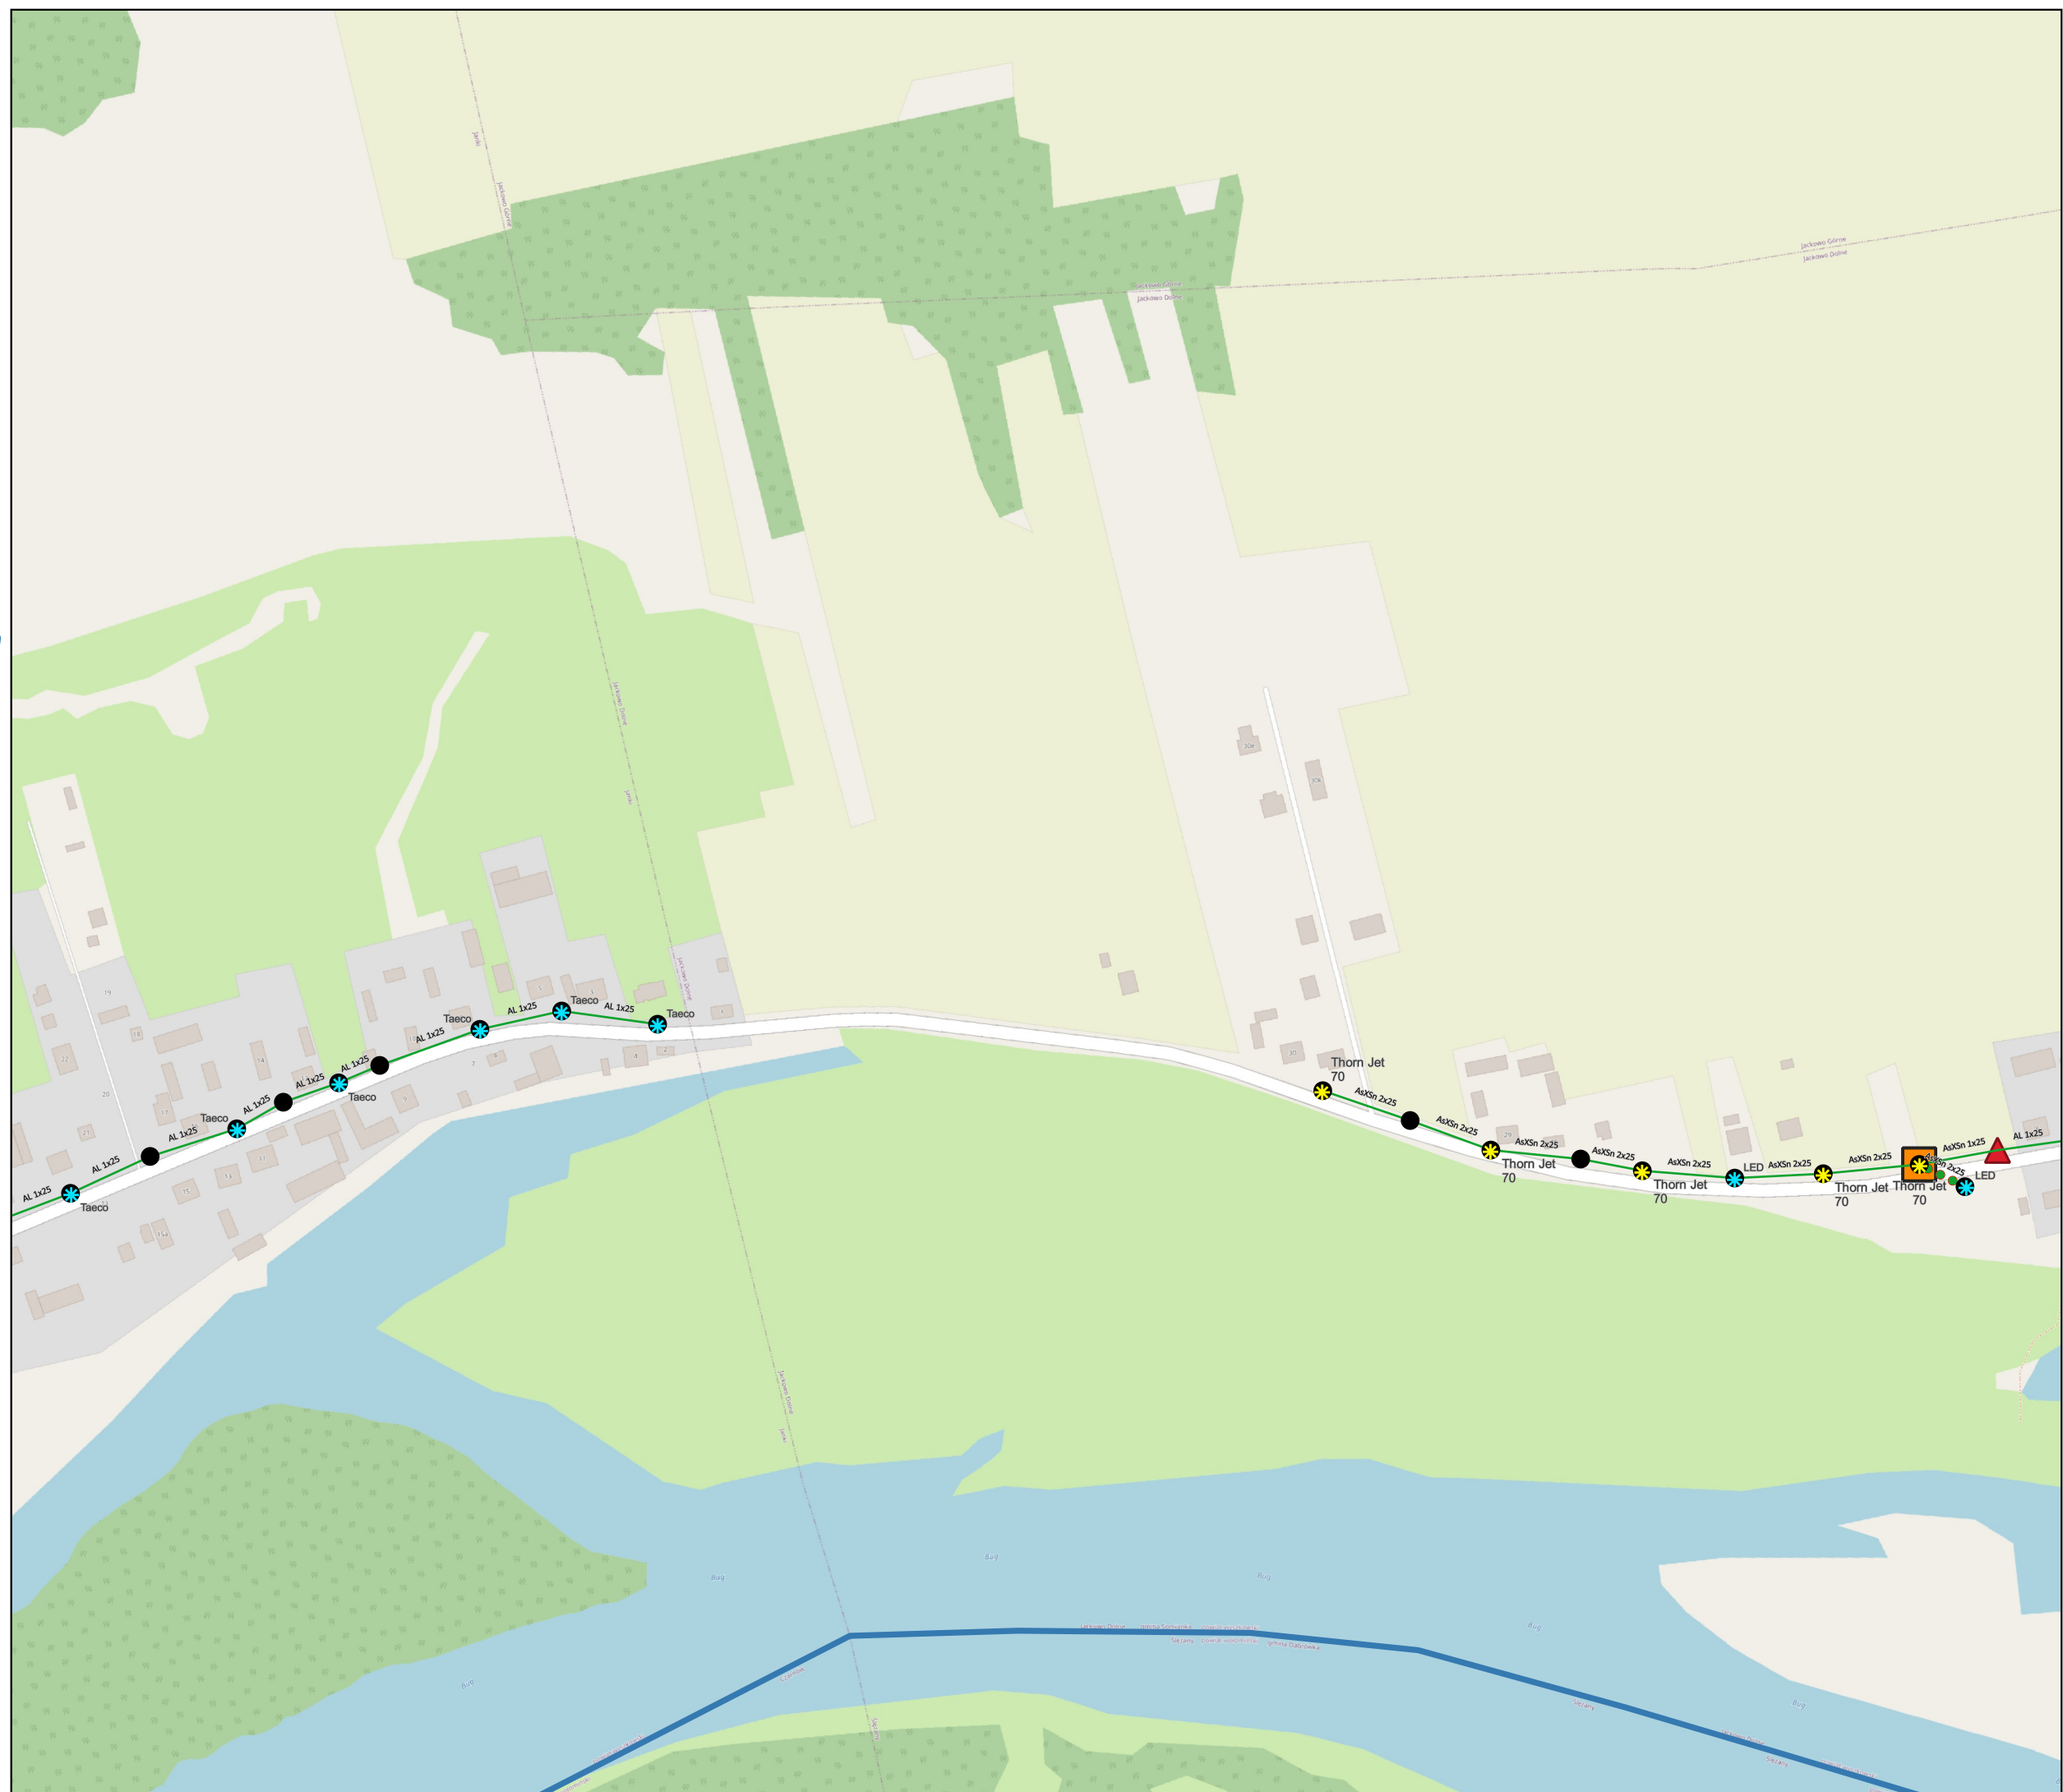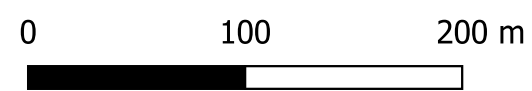



Audyt efektywności energetycznej dla oświetlenia ulicznego na terenie Gminy Somianka

Zakres inwestycji

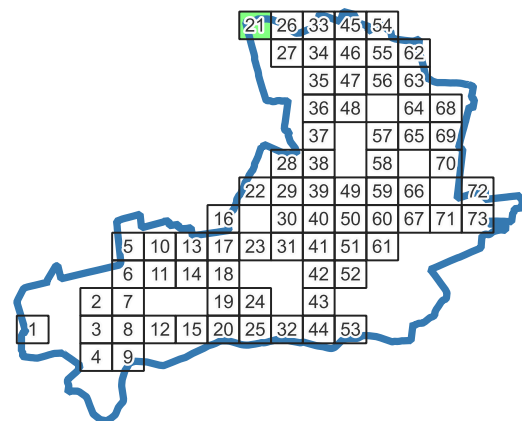

Legenda:

Oprawa oświetleniowa

- Sodowa
- LED
- Metalohalogenkowa
- Rtęciowa

Słup oświetleniowy

- Własność Gminy
- Własność ZE



Odcinek nN

- Odcinek kablowy
- Odcinek napowietrzny wspólny
- Odcinek napowietrzny wydzielony

Szafka Oświetleniowa

Stacja nN


Granice gminy

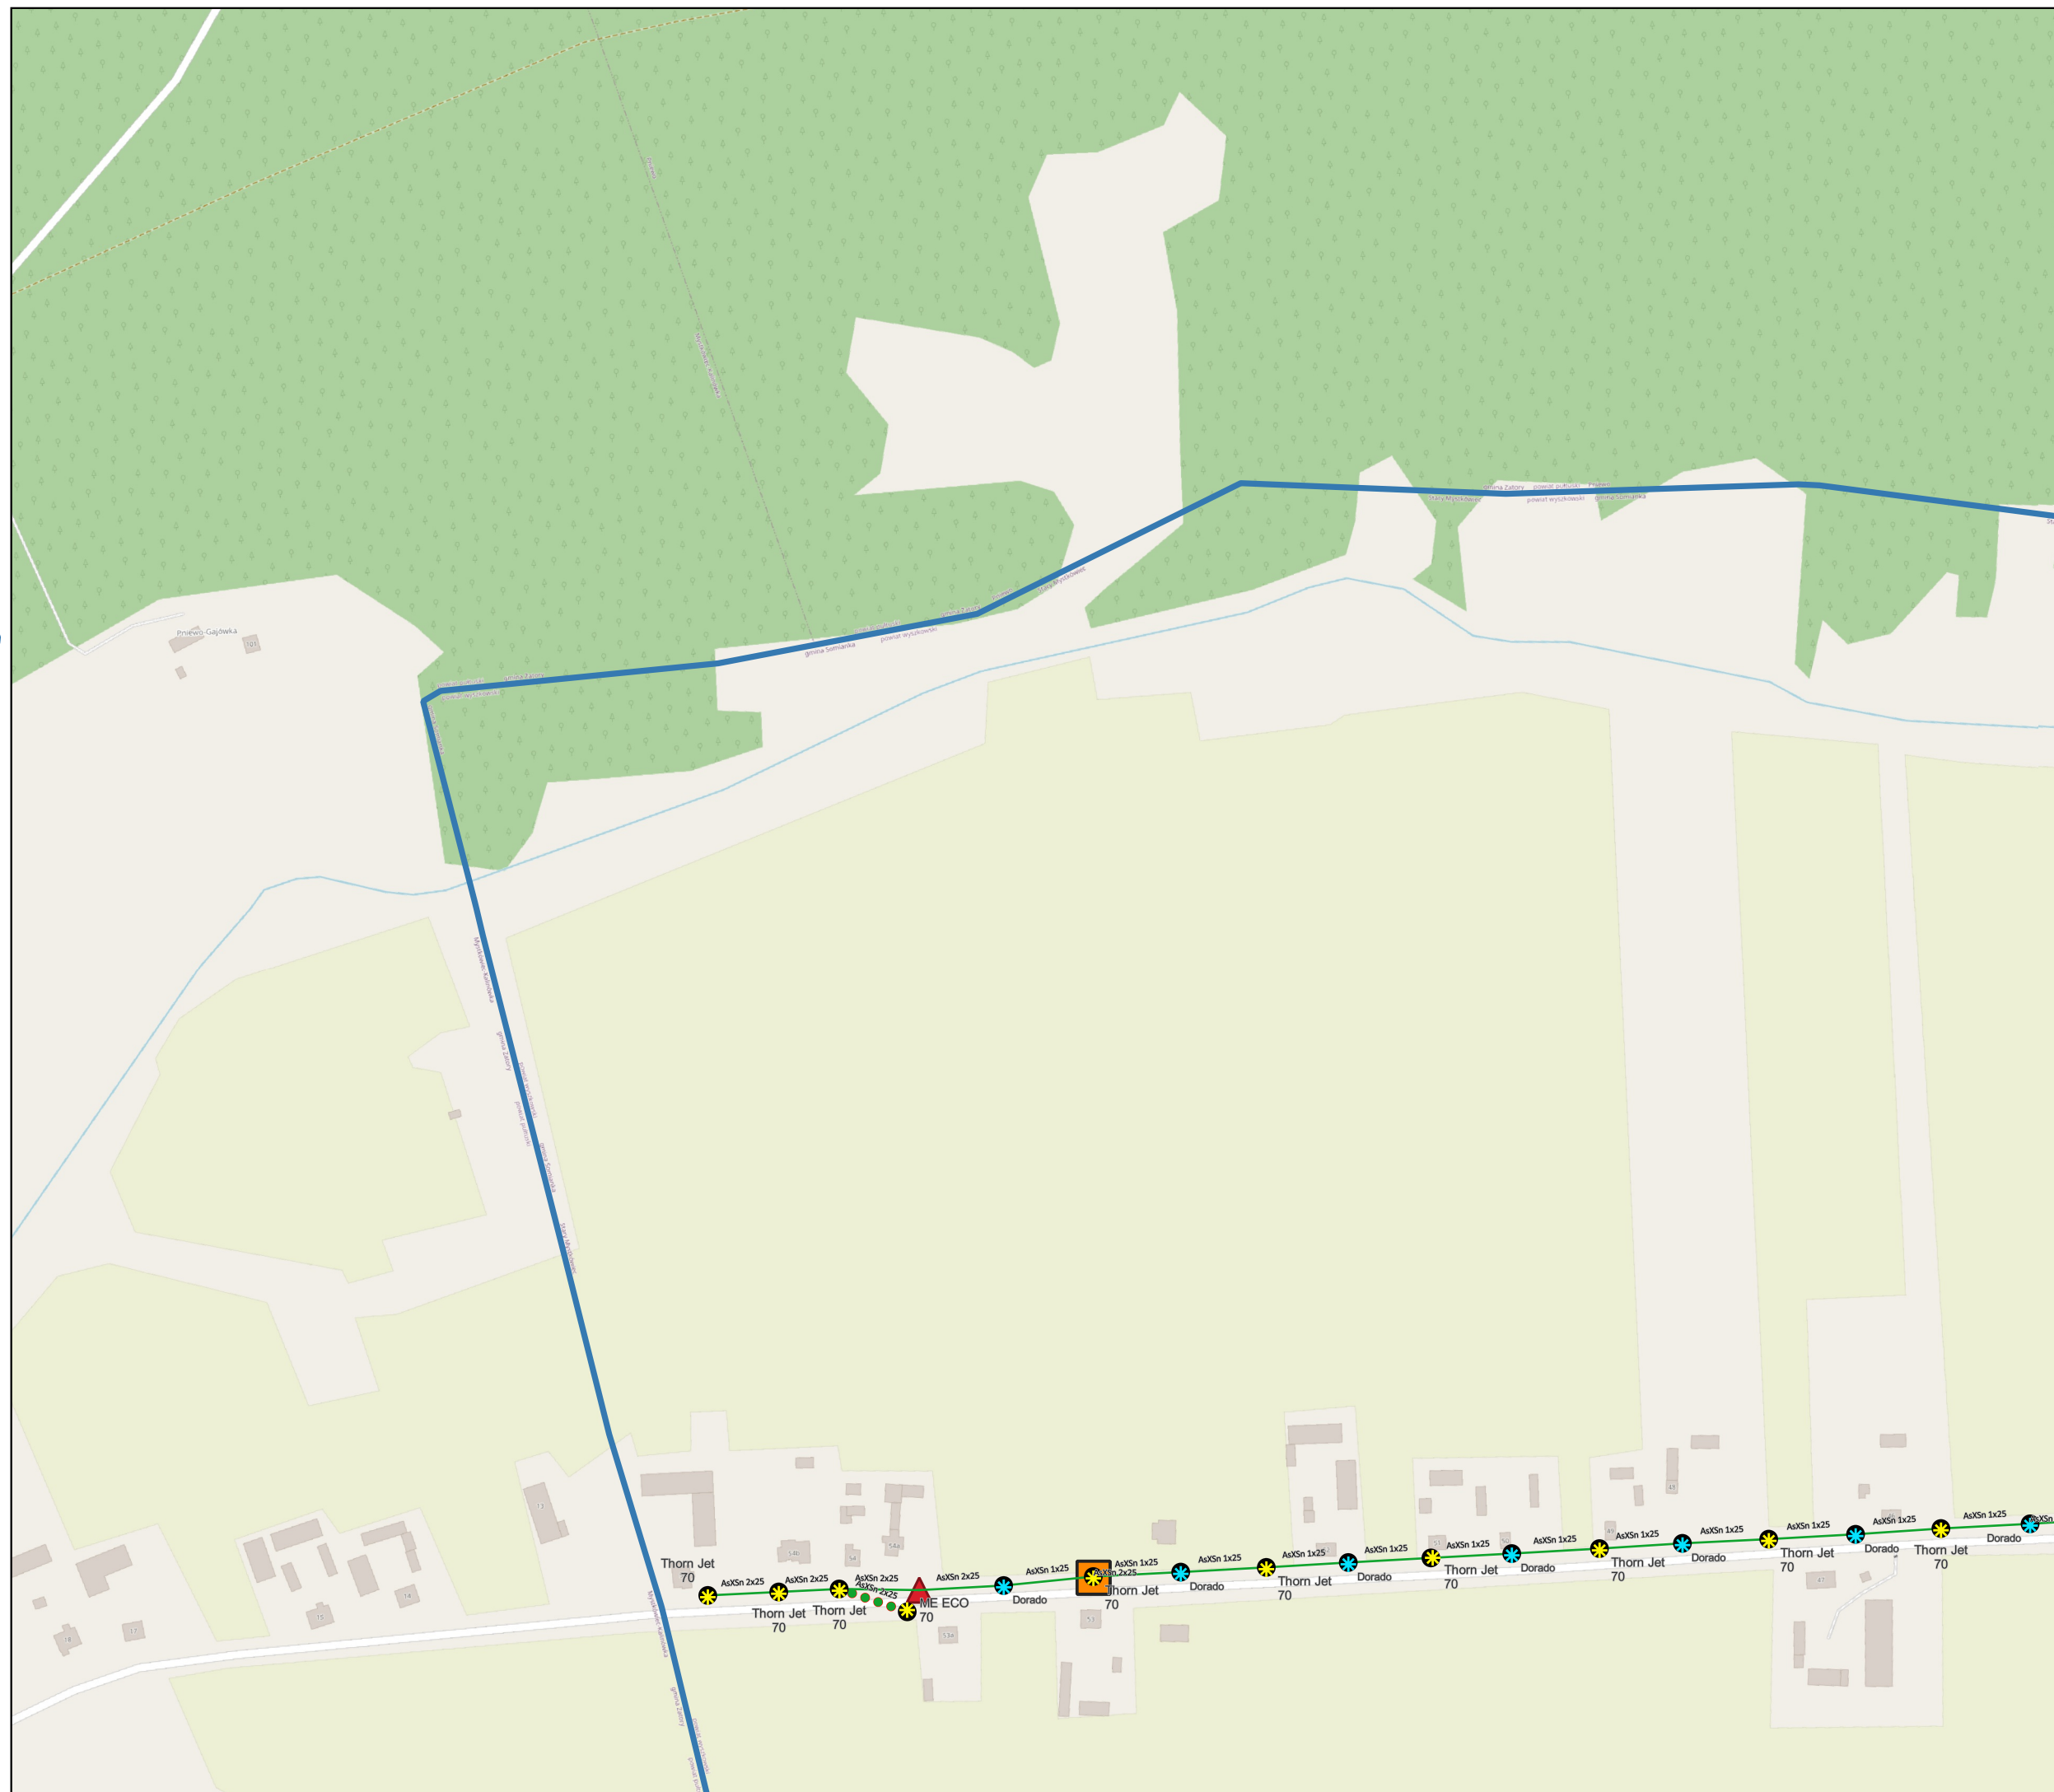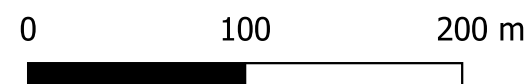



Audyt efektywności energetycznej dla oświetlenia ulicznego na terenie Gminy Somianka

Zakres inwestycji

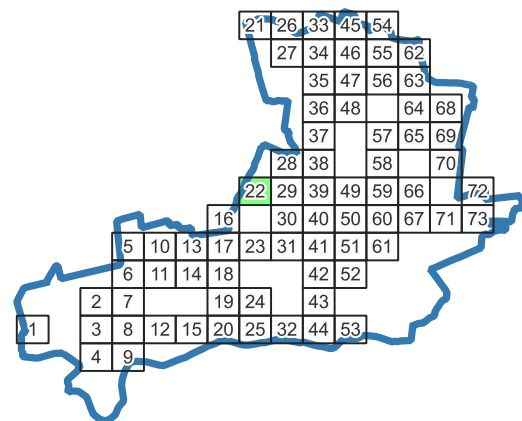

Legenda:

Oprawa oświetleniowa

- Sodowa
- LED
- Metalohalogenkowa
- Rtęciowa

Słup oświetleniowy

- Własność Gminy
- Własność ZE



Odcinek nN

- Odcinek kablowy
- Odcinek napowietrzny wspólny
- Odcinek napowietrzny wydzielony

Szafka Oświetleniowa

Stacja nN


Granice gminy

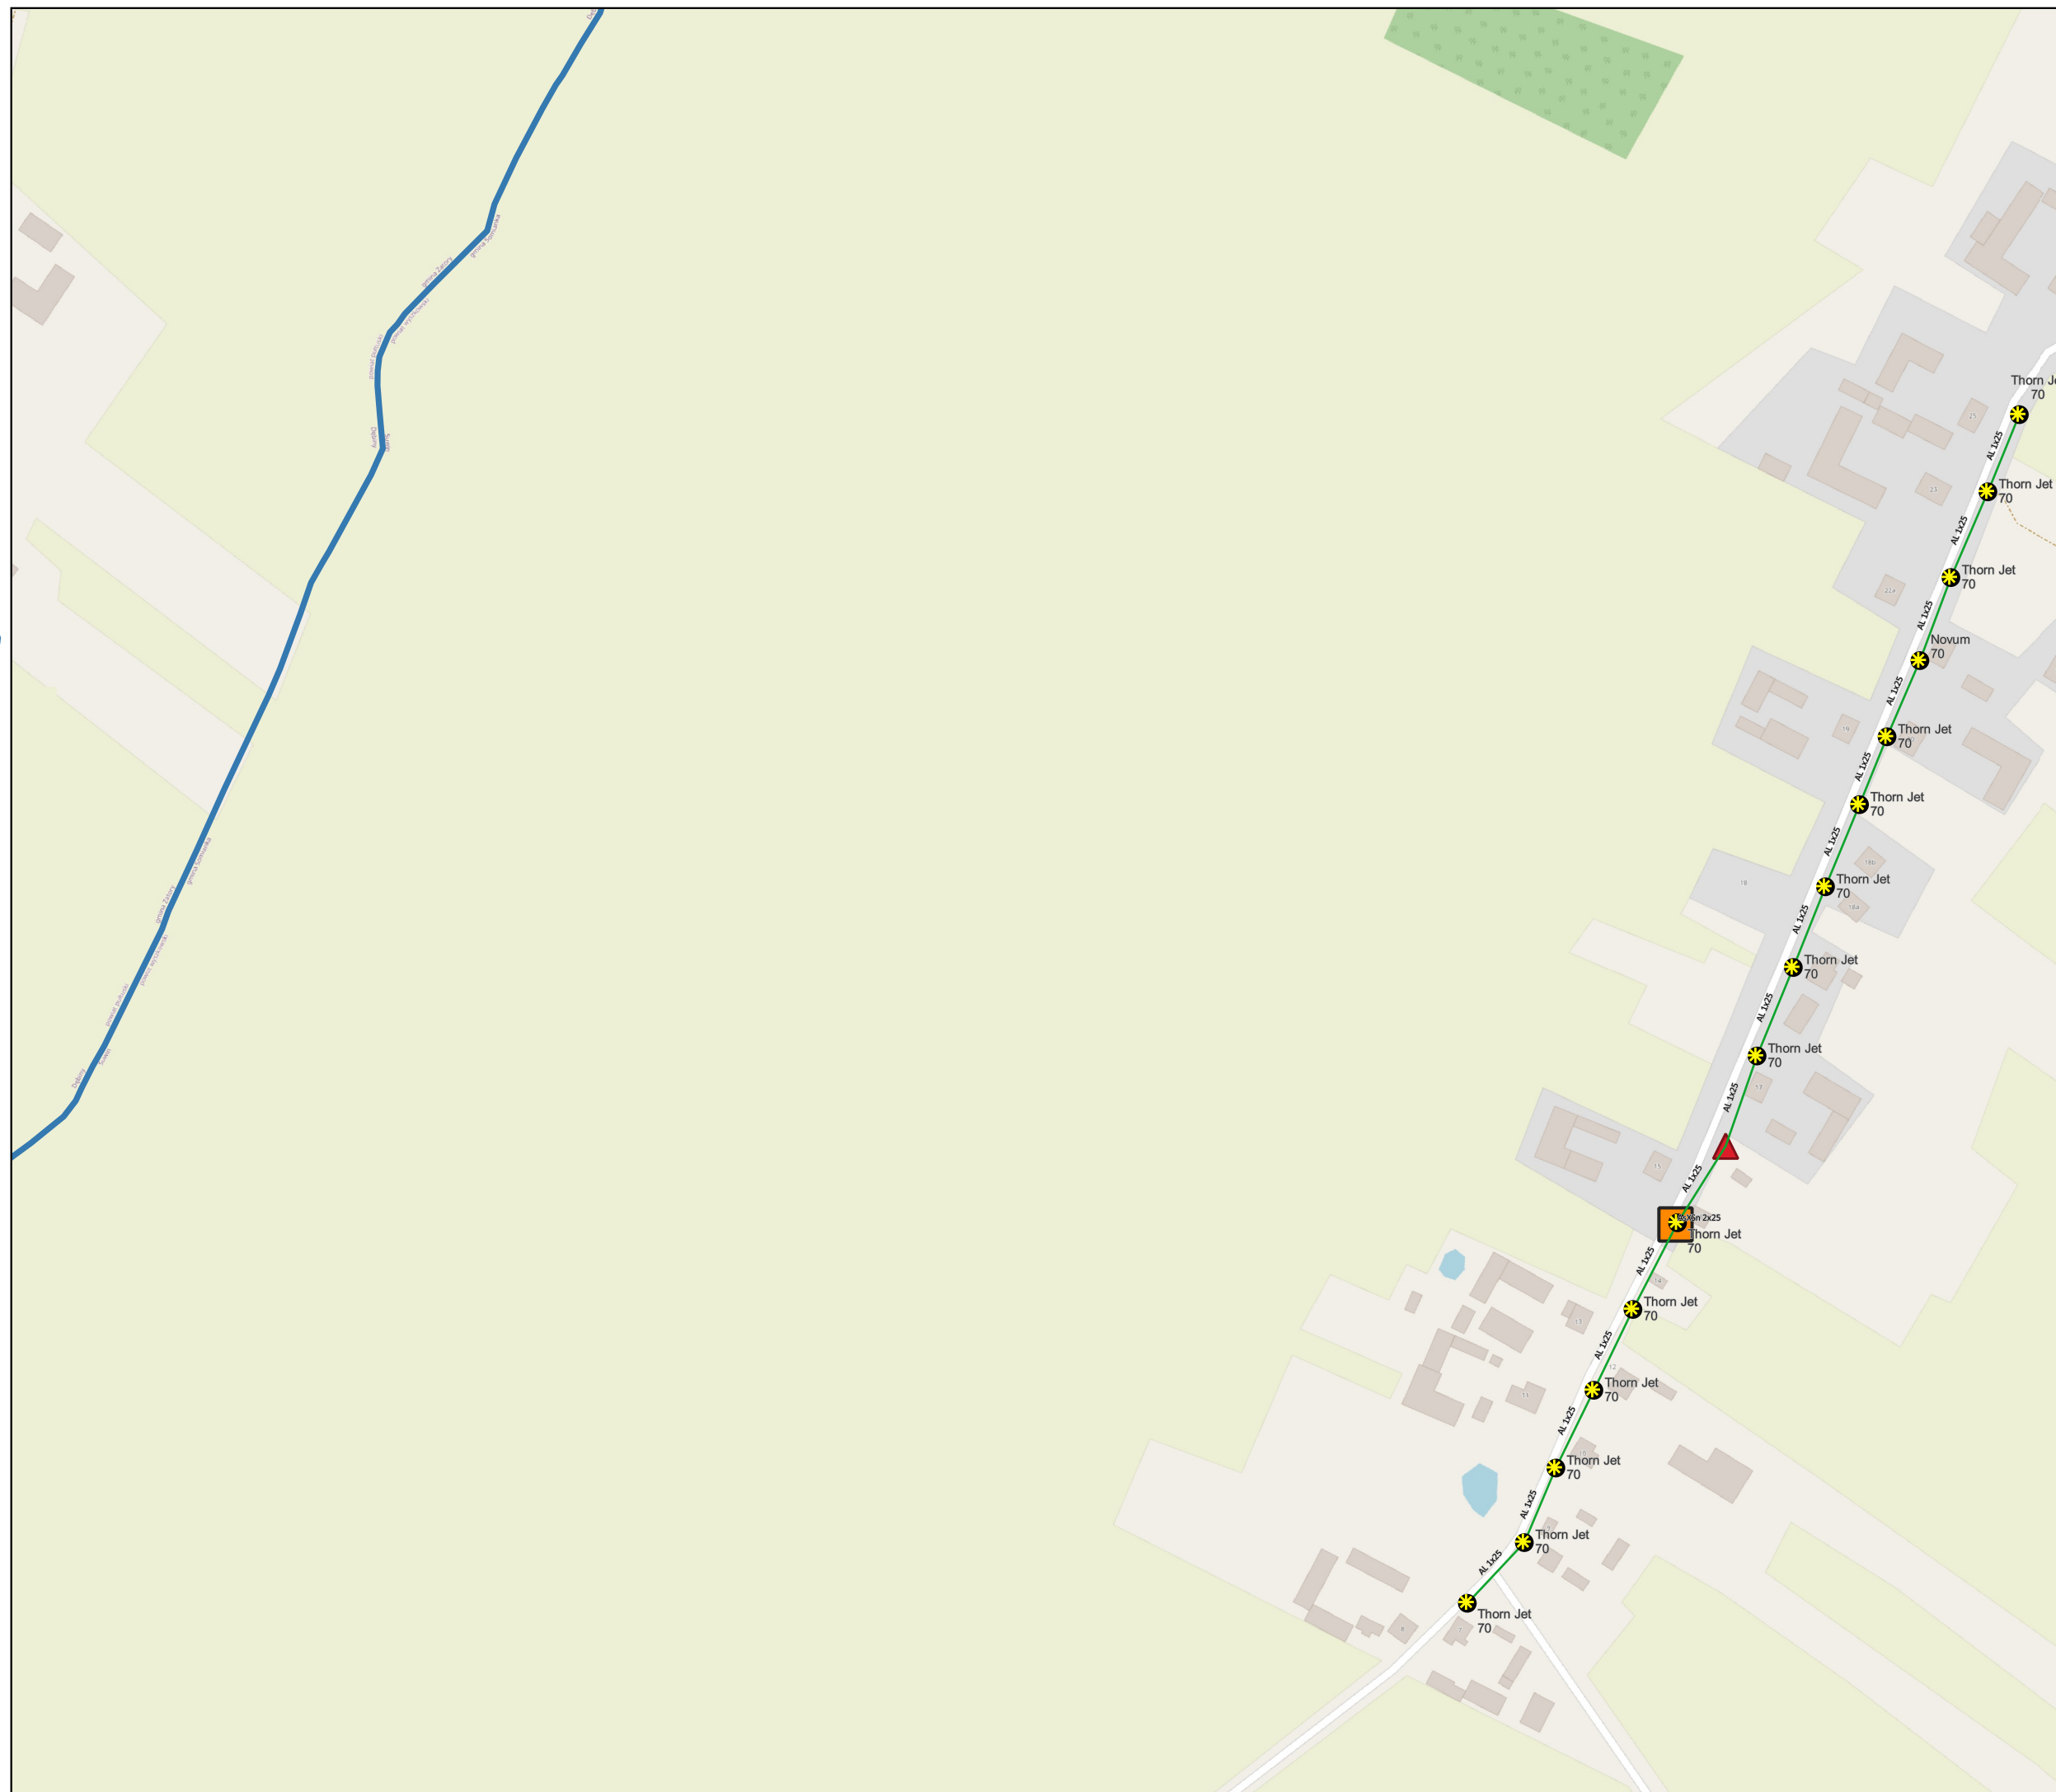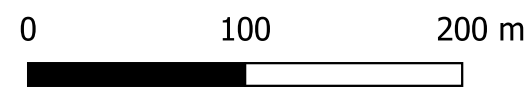



Audyt efektywności energetycznej dla oświetlenia ulicznego na terenie Gminy Somianka

Zakres inwestycji

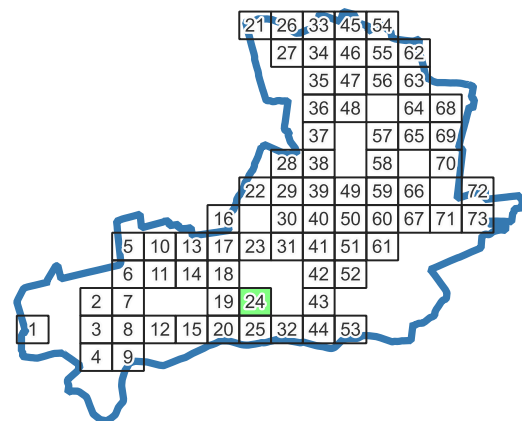

Legenda:

Oprawa oświetleniowa

- ✱ Sodowa
- ✱ LED
- ✱ Metalohalogenkowa
- ✱ Rtęciowa

Słup oświetleniowy

- Własność Gminy
- Własność ZE

Odcinek nN

- Odcinek kablowy
- Odcinek napowietrzny wspólny
- Odcinek napowietrzny wydzielony

Szafka Oświetleniowa


Stacja nN

Granice gminy



Audyt efektywności energetycznej dla oświetlenia ulicznego na terenie Gminy Somianka

Zakres inwestycji

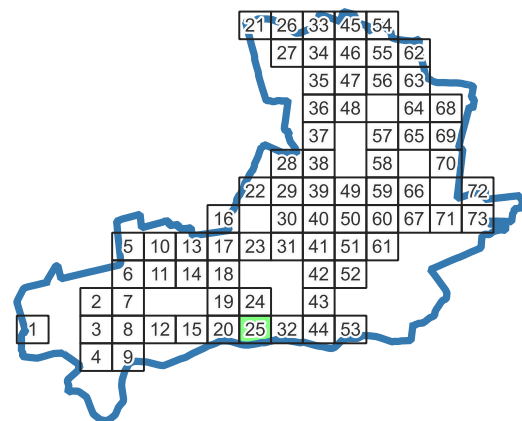

Legenda:

Oprawa oświetleniowa

- Sodowa
- LED
- Metalohalogenkowa
- Rtęciowa

Słup oświetleniowy

- Własność Gminy
- Własność ZE


Odcinek nN

- Odcinek kablowy
- Odcinek napowietrzny wspólny
- Odcinek napowietrzny wydzielony

Szafka Oświetleniowa

Stacja nN


Granice gminy

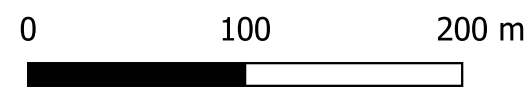



Audyt efektywności energetycznej dla oświetlenia ulicznego na terenie Gminy Somianka

Zakres inwestycji

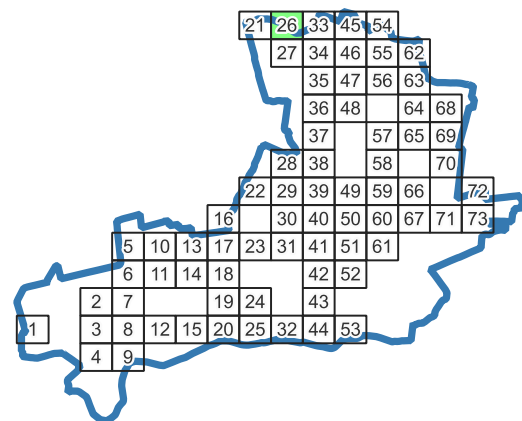

Legenda:

Oprawa oświetleniowa

- ☀️ Sodowa
- ⚡ LED
- ✳️ Metalohalogenkowa
- ✳️ Rtęciowa

Słup oświetleniowy

- Własność Gminy
- Własność ZE



Odcinek nN

- Odcinek kablowy
- Odcinek napowietrzny wspólny
- Odcinek napowietrzny wydzielony

☑️ Szafka Oświetleniowa

▲ Stacja nN


▭ Granice gminy

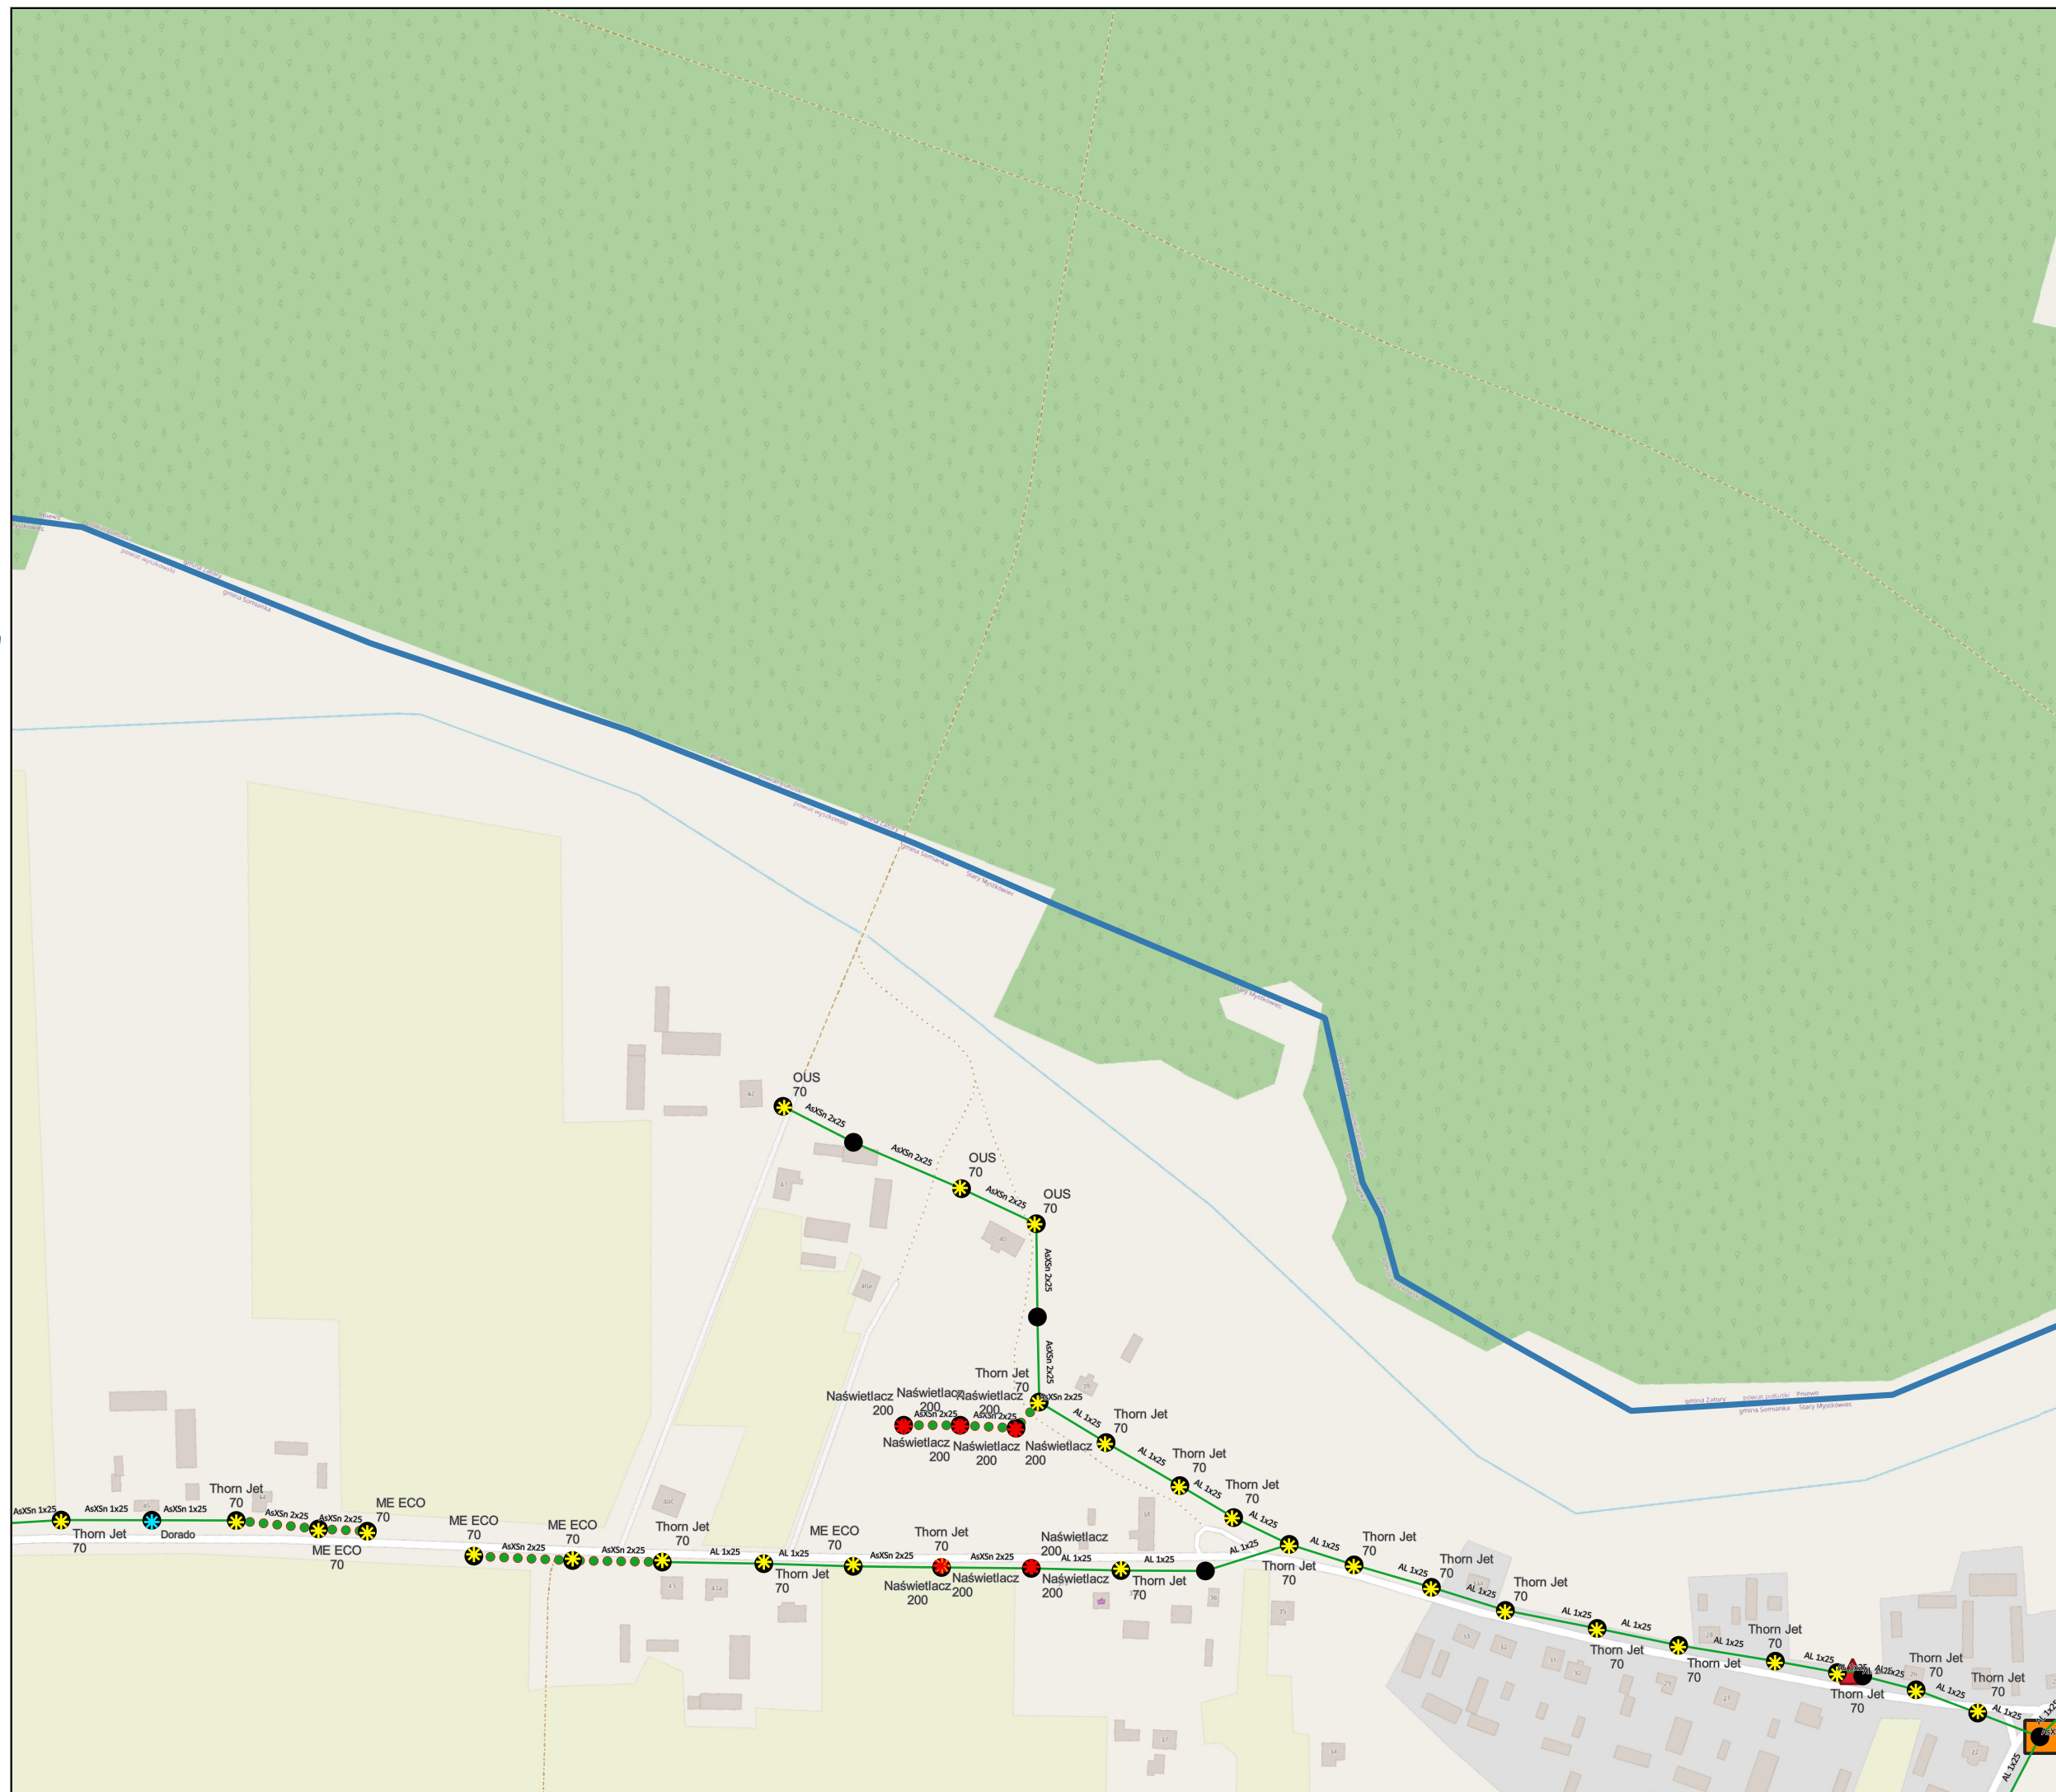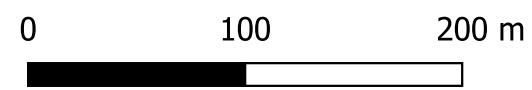



Audyt efektywności energetycznej dla oświetlenia ulicznego na terenie Gminy Somianka

Zakres inwestycji

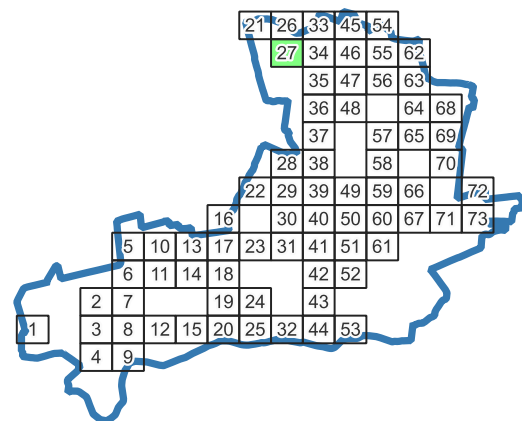

Legenda:

Oprawa oświetleniowa

- Sodowa
- LED
- Metalohalogenkowa
- Rtęciowa

Słup oświetleniowy

- Własność Gminy
- Własność ZE



Odcinek nN

- Odcinek kablowy
- Odcinek napowietrzny wspólny
- Odcinek napowietrzny wydzielony

Szafka Oświetleniowa

Stacja nN


Granice gminy

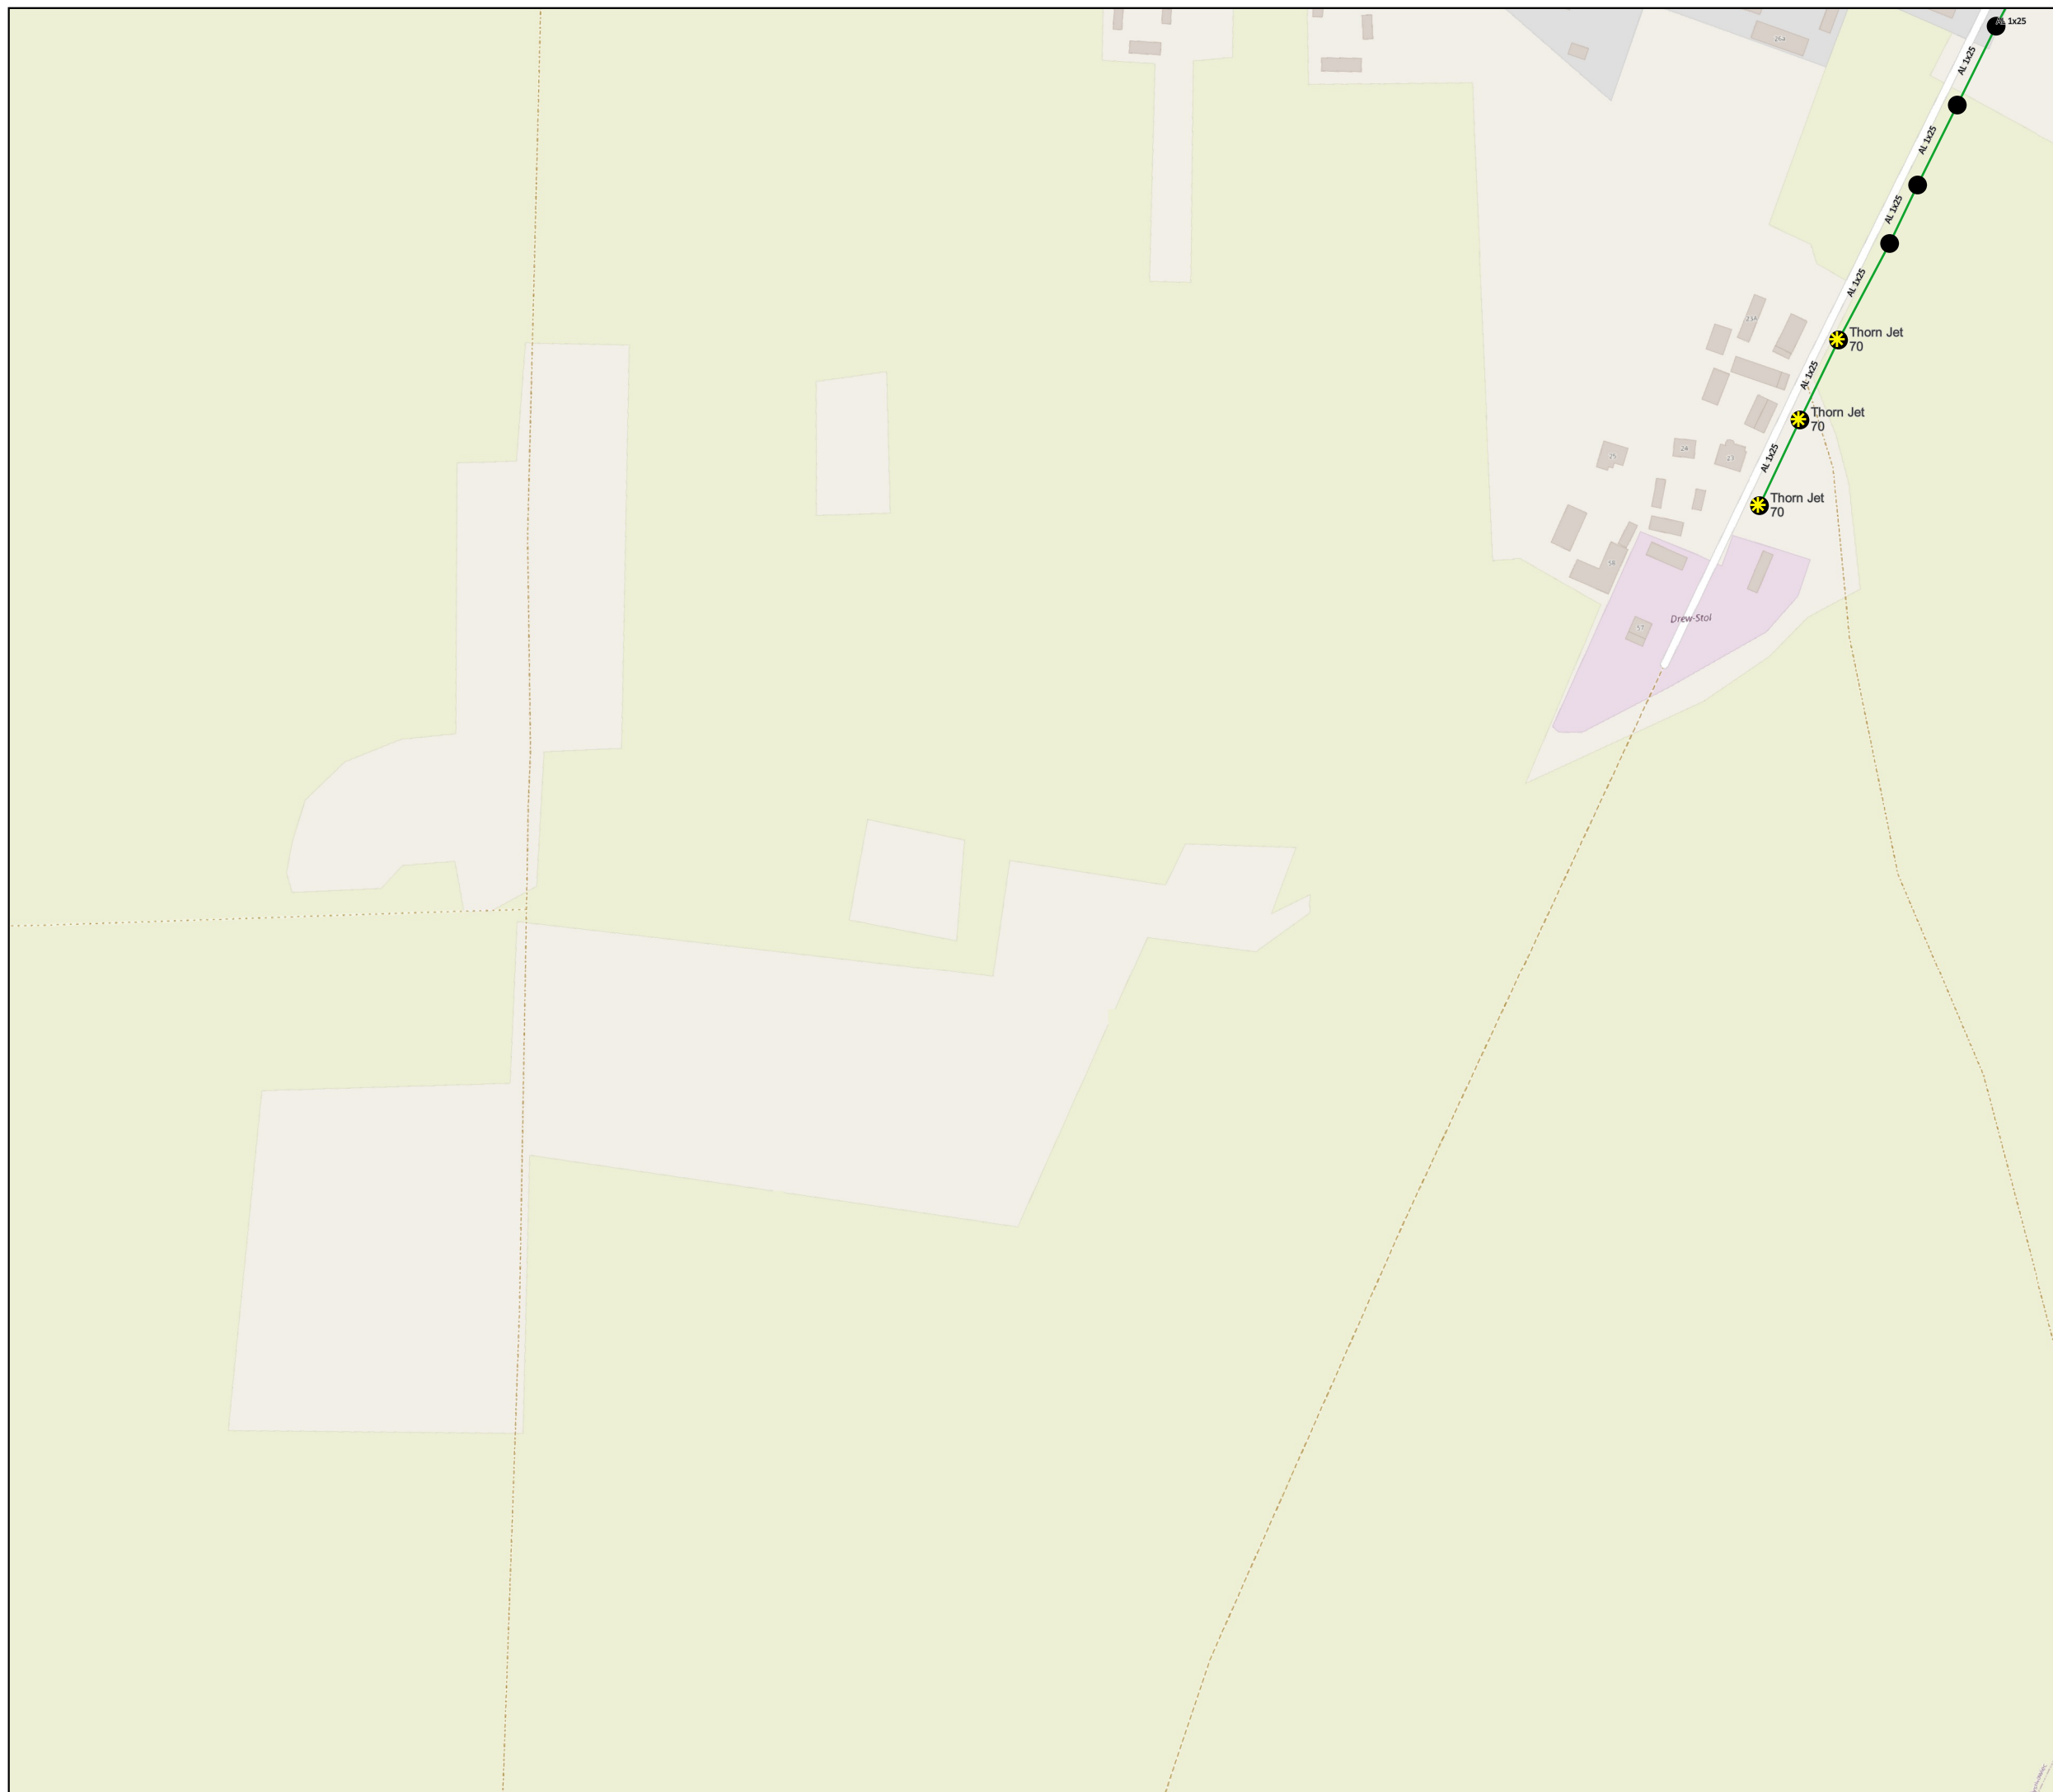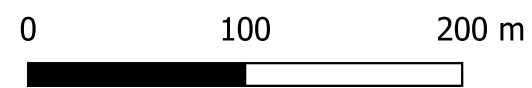



Audyt efektywności energetycznej dla oświetlenia ulicznego na terenie Gminy Somianka

Zakres inwestycji

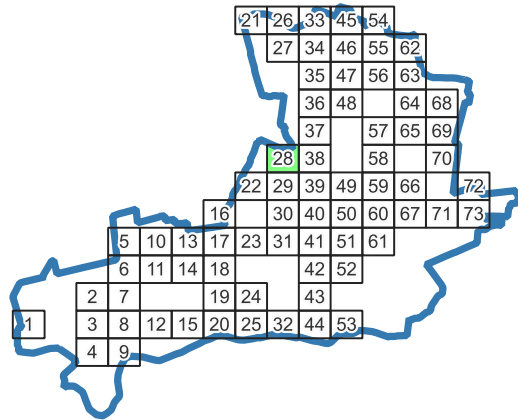

Legenda:

Oprawa oświetleniowa

- Sodowa
- LED
- Metalohalogenkowa
- Rtęciowa

Słup oświetleniowy

- Własność Gminy
- Własność ZE



Odcinek nN

- Odcinek kablowy
- Odcinek napowietrzny wspólny
- Odcinek napowietrzny wydzielony

Szafka Oświetleniowa

Stacja nN


Granice gminy

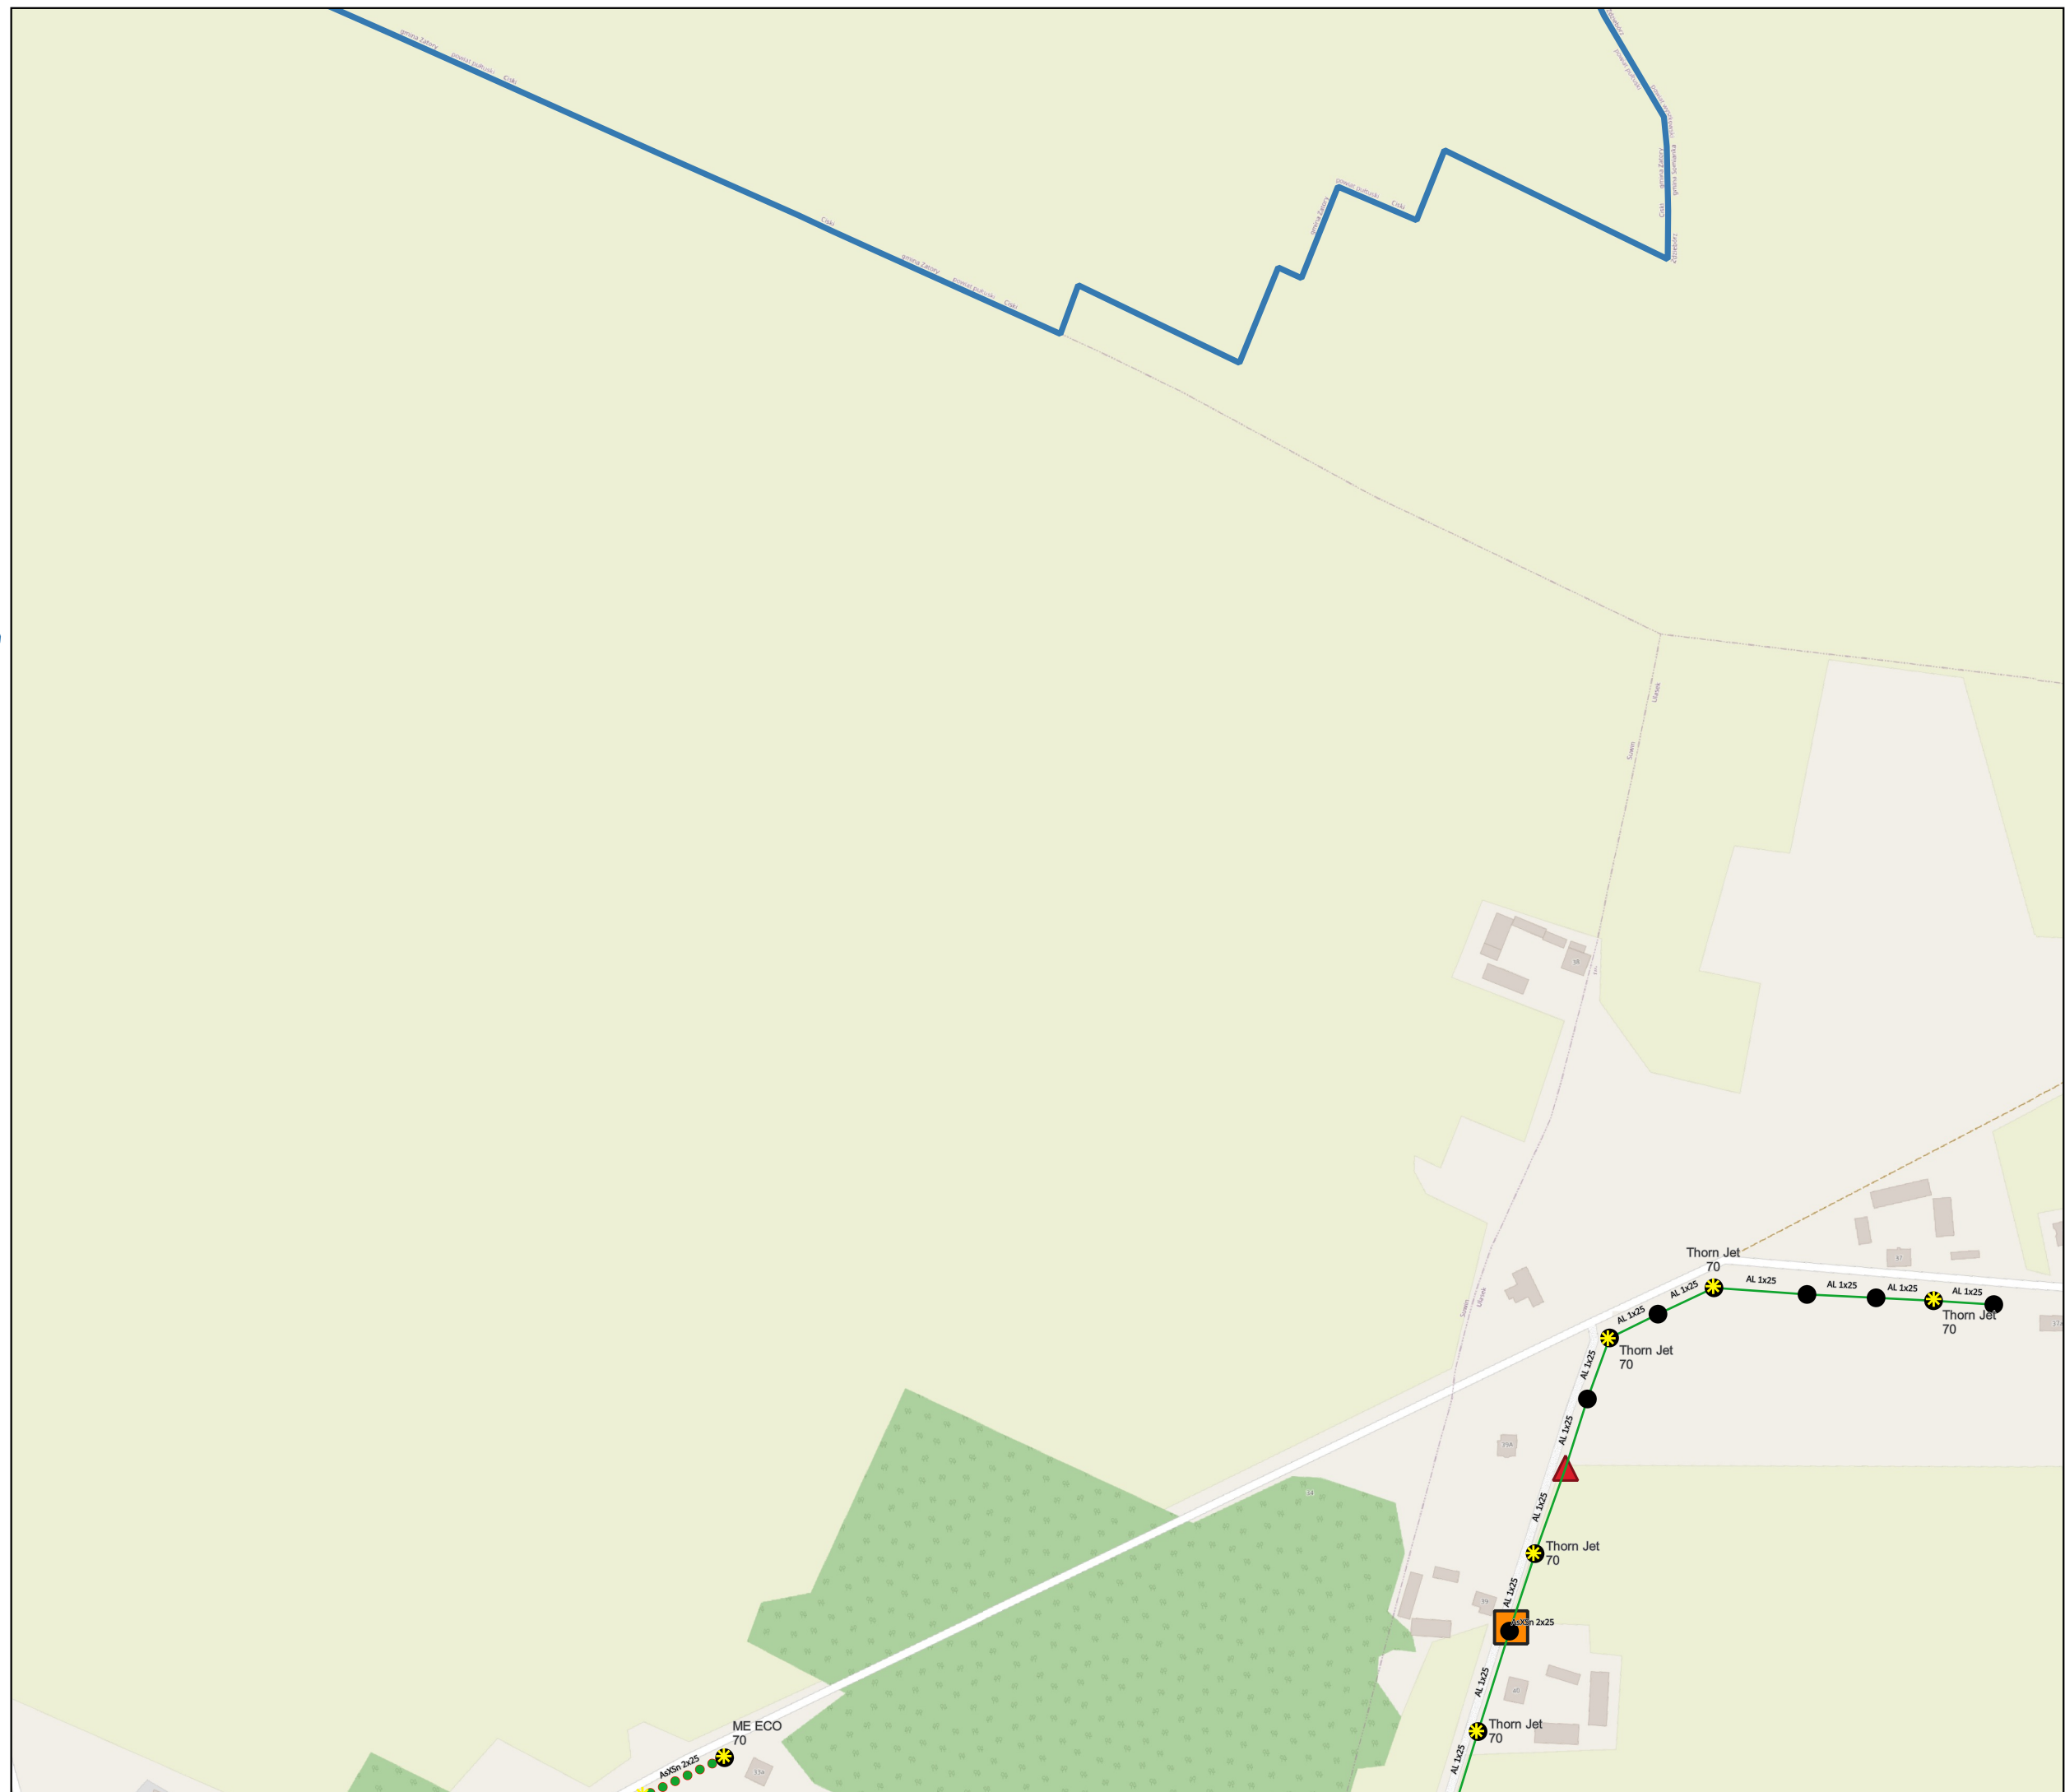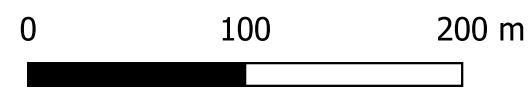



Audyt efektywności energetycznej dla oświetlenia ulicznego na terenie Gminy Somianka

Zakres inwestycji

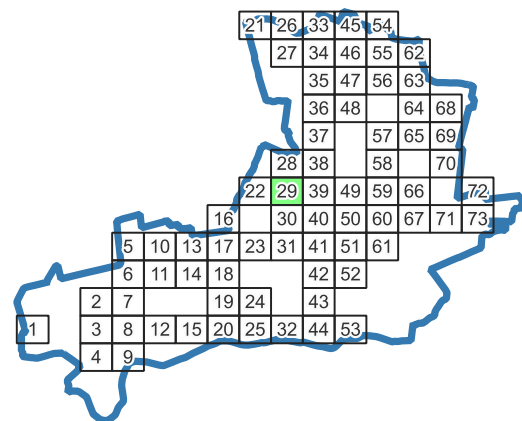

Legenda:

Oprawa oświetleniowa

- Sodowa
- LED
- Metalohalogenkowa
- Rtęciowa

Słup oświetleniowy

- Własność Gminy
- Własność ZE



Odcinek nN

- Odcinek kablowy
- Odcinek napowietrzny wspólny
- Odcinek napowietrzny wydzielony

Szafka Oświetleniowa

Stacja nN


Granice gminy

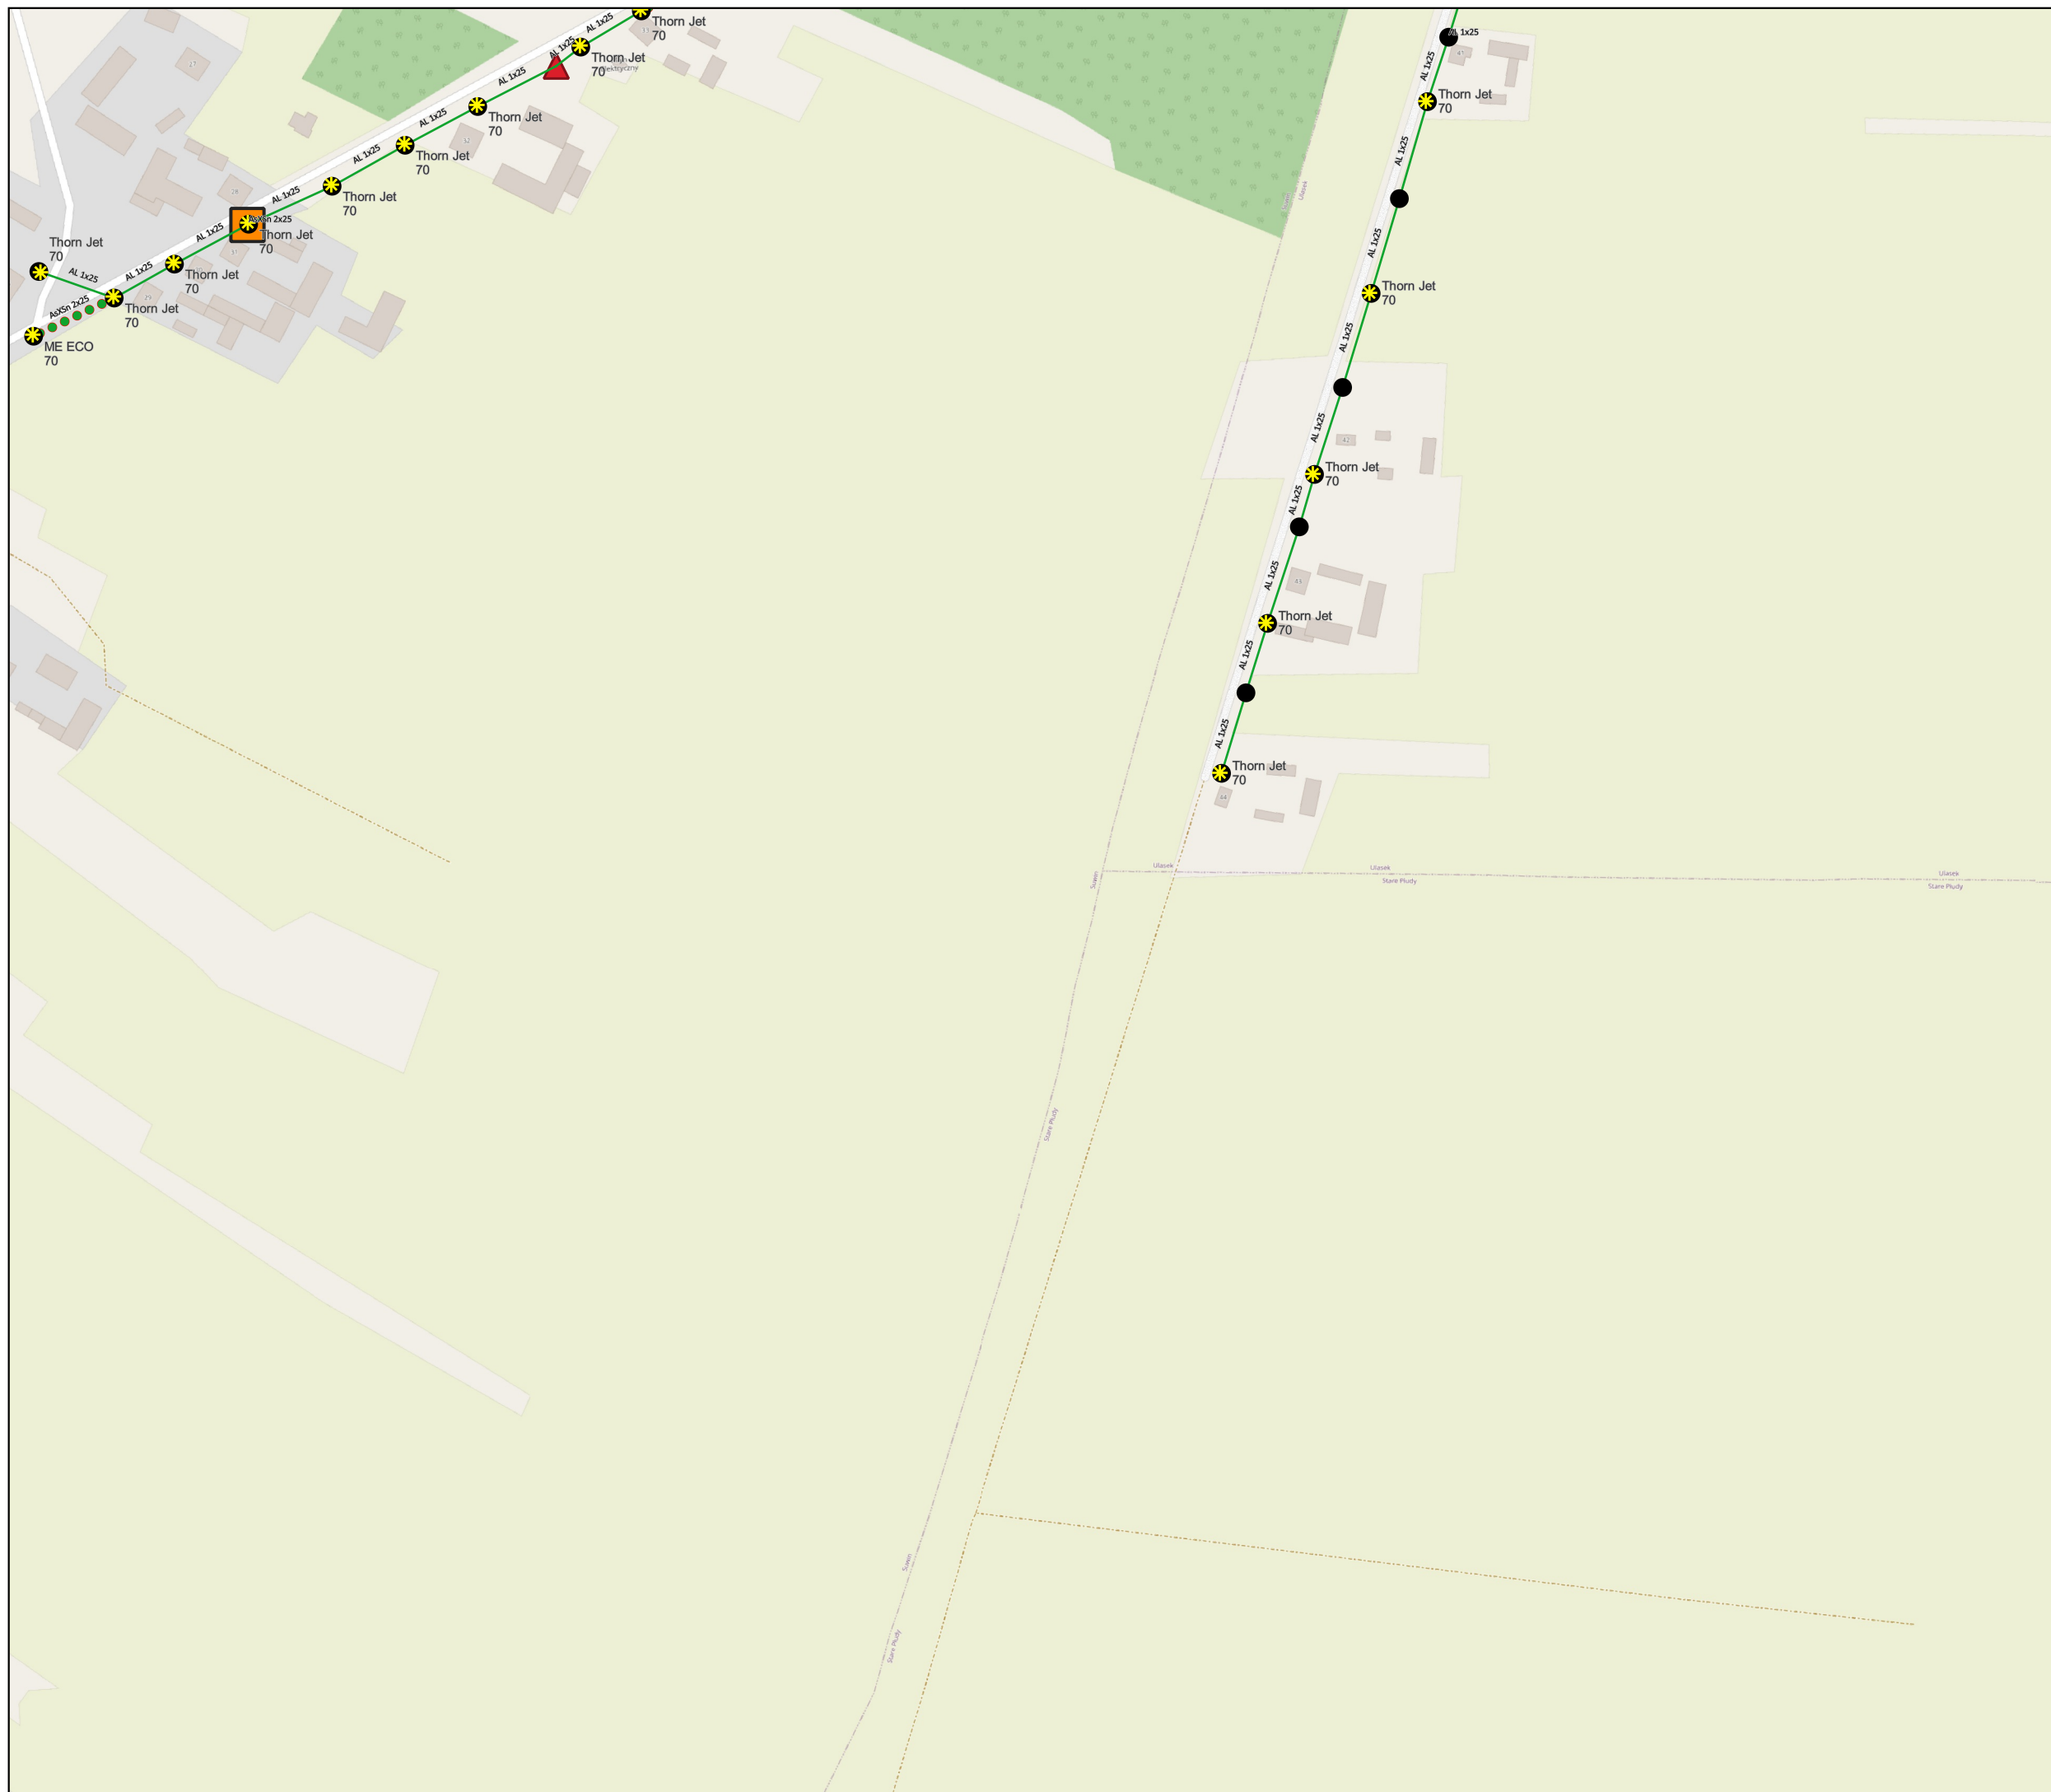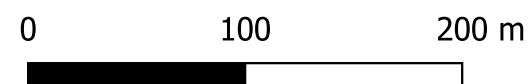



Audyt efektywności energetycznej dla oświetlenia ulicznego na terenie Gminy Somianka

Zakres inwestycji

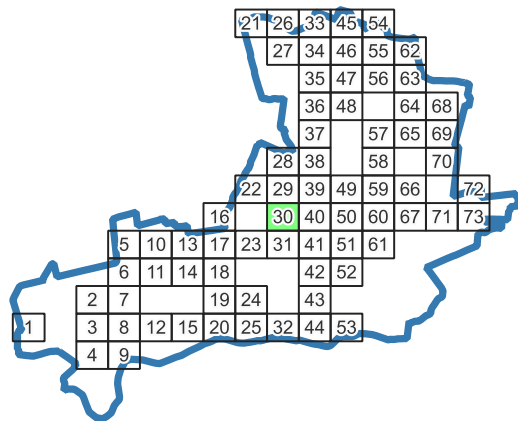

Legenda:

Oprawa oświetleniowa

- Sodowa
- LED
- Metalohalogenkowa
- Rtęciowa

Słup oświetleniowy

- Własność Gminy
- Własność ZE



Odcinek nN

- Odcinek kablowy
- Odcinek napowietrzny wspólny
- Odcinek napowietrzny wydzielony

Szafka Oświetleniowa

Stacja nN


Granice gminy

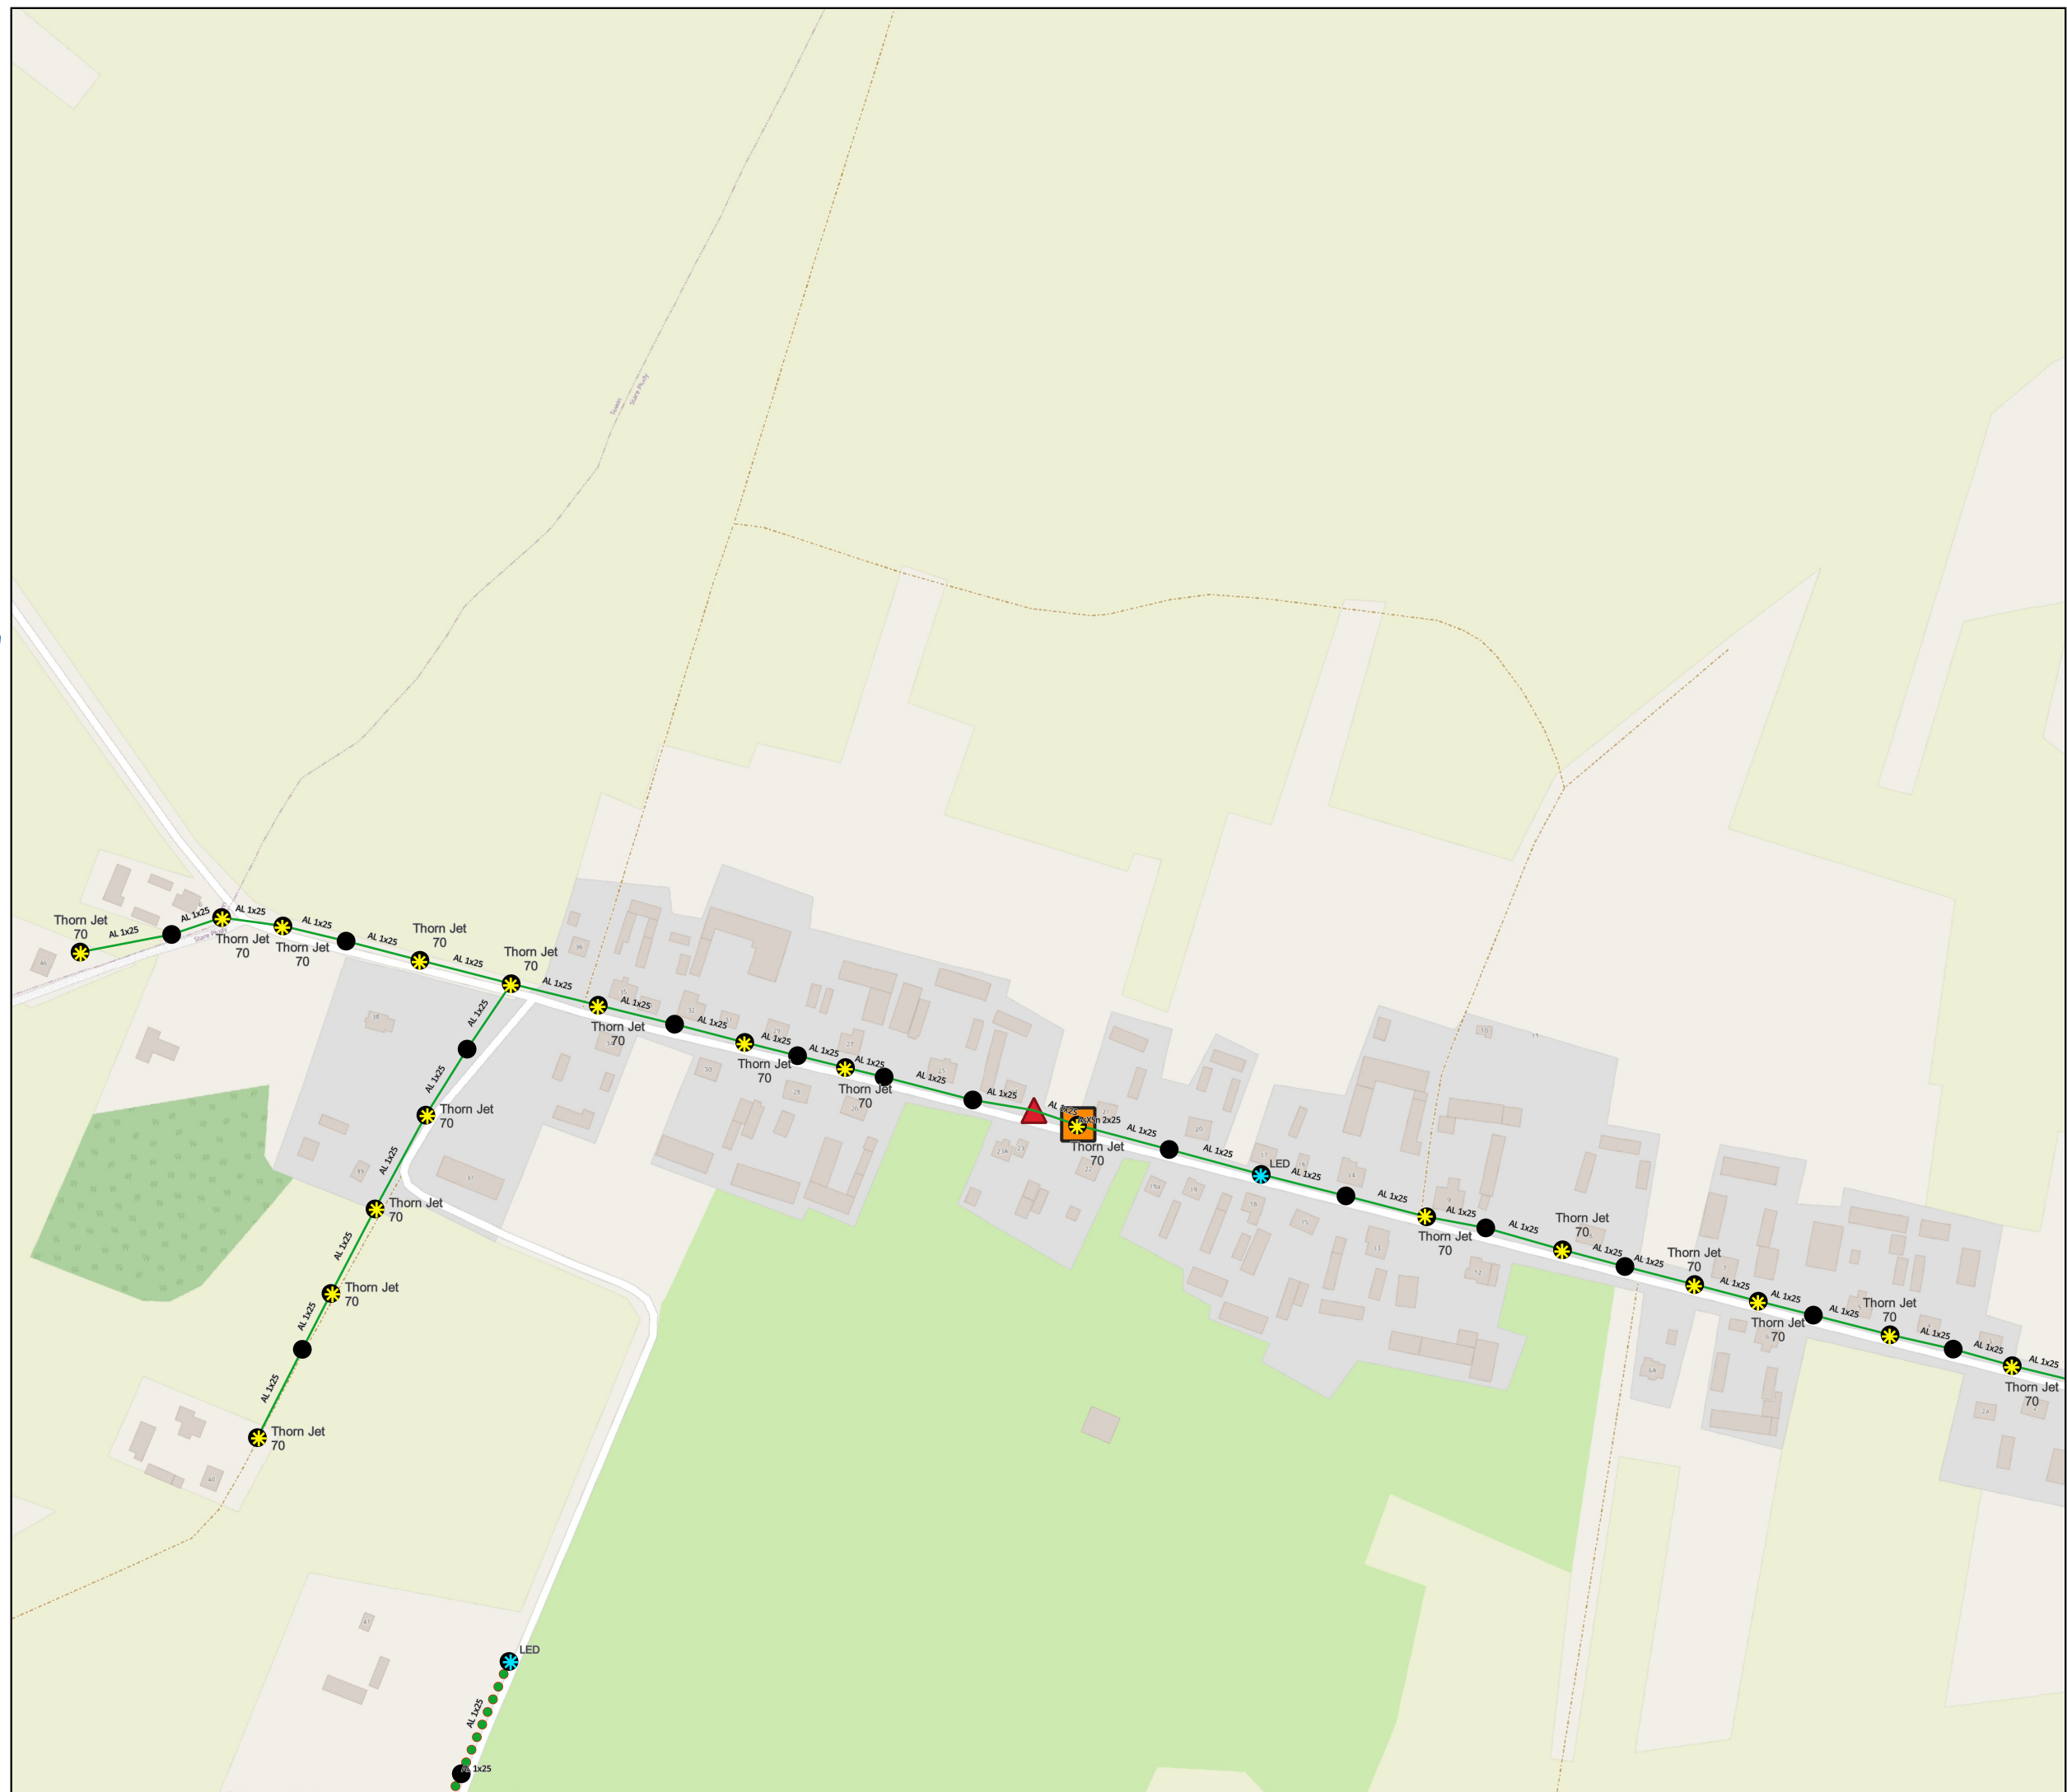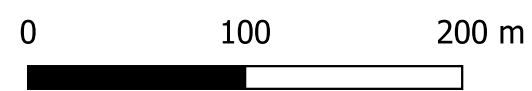



Audyt efektywności energetycznej dla oświetlenia ulicznego na terenie Gminy Somianka

Zakres inwestycji

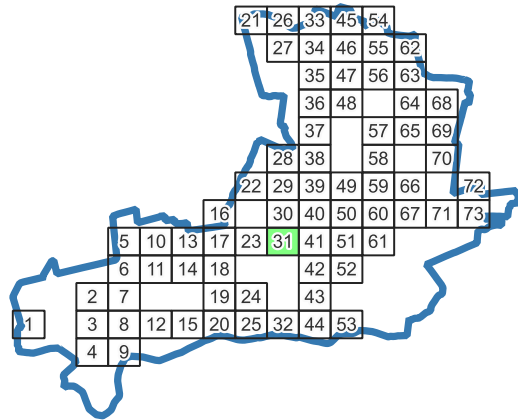

Legenda:

Oprawa oświetleniowa

- Sodowa
- LED
- Metalohalogenkowa
- Rtęciowa

Słup oświetleniowy

- Własność Gminy
- Własność ZE



Odcinek nN

- Odcinek kablowy
- Odcinek napowietrzny wspólny
- Odcinek napowietrzny wydzielony

Szafka Oświetleniowa

Stacja nN


Granice gminy

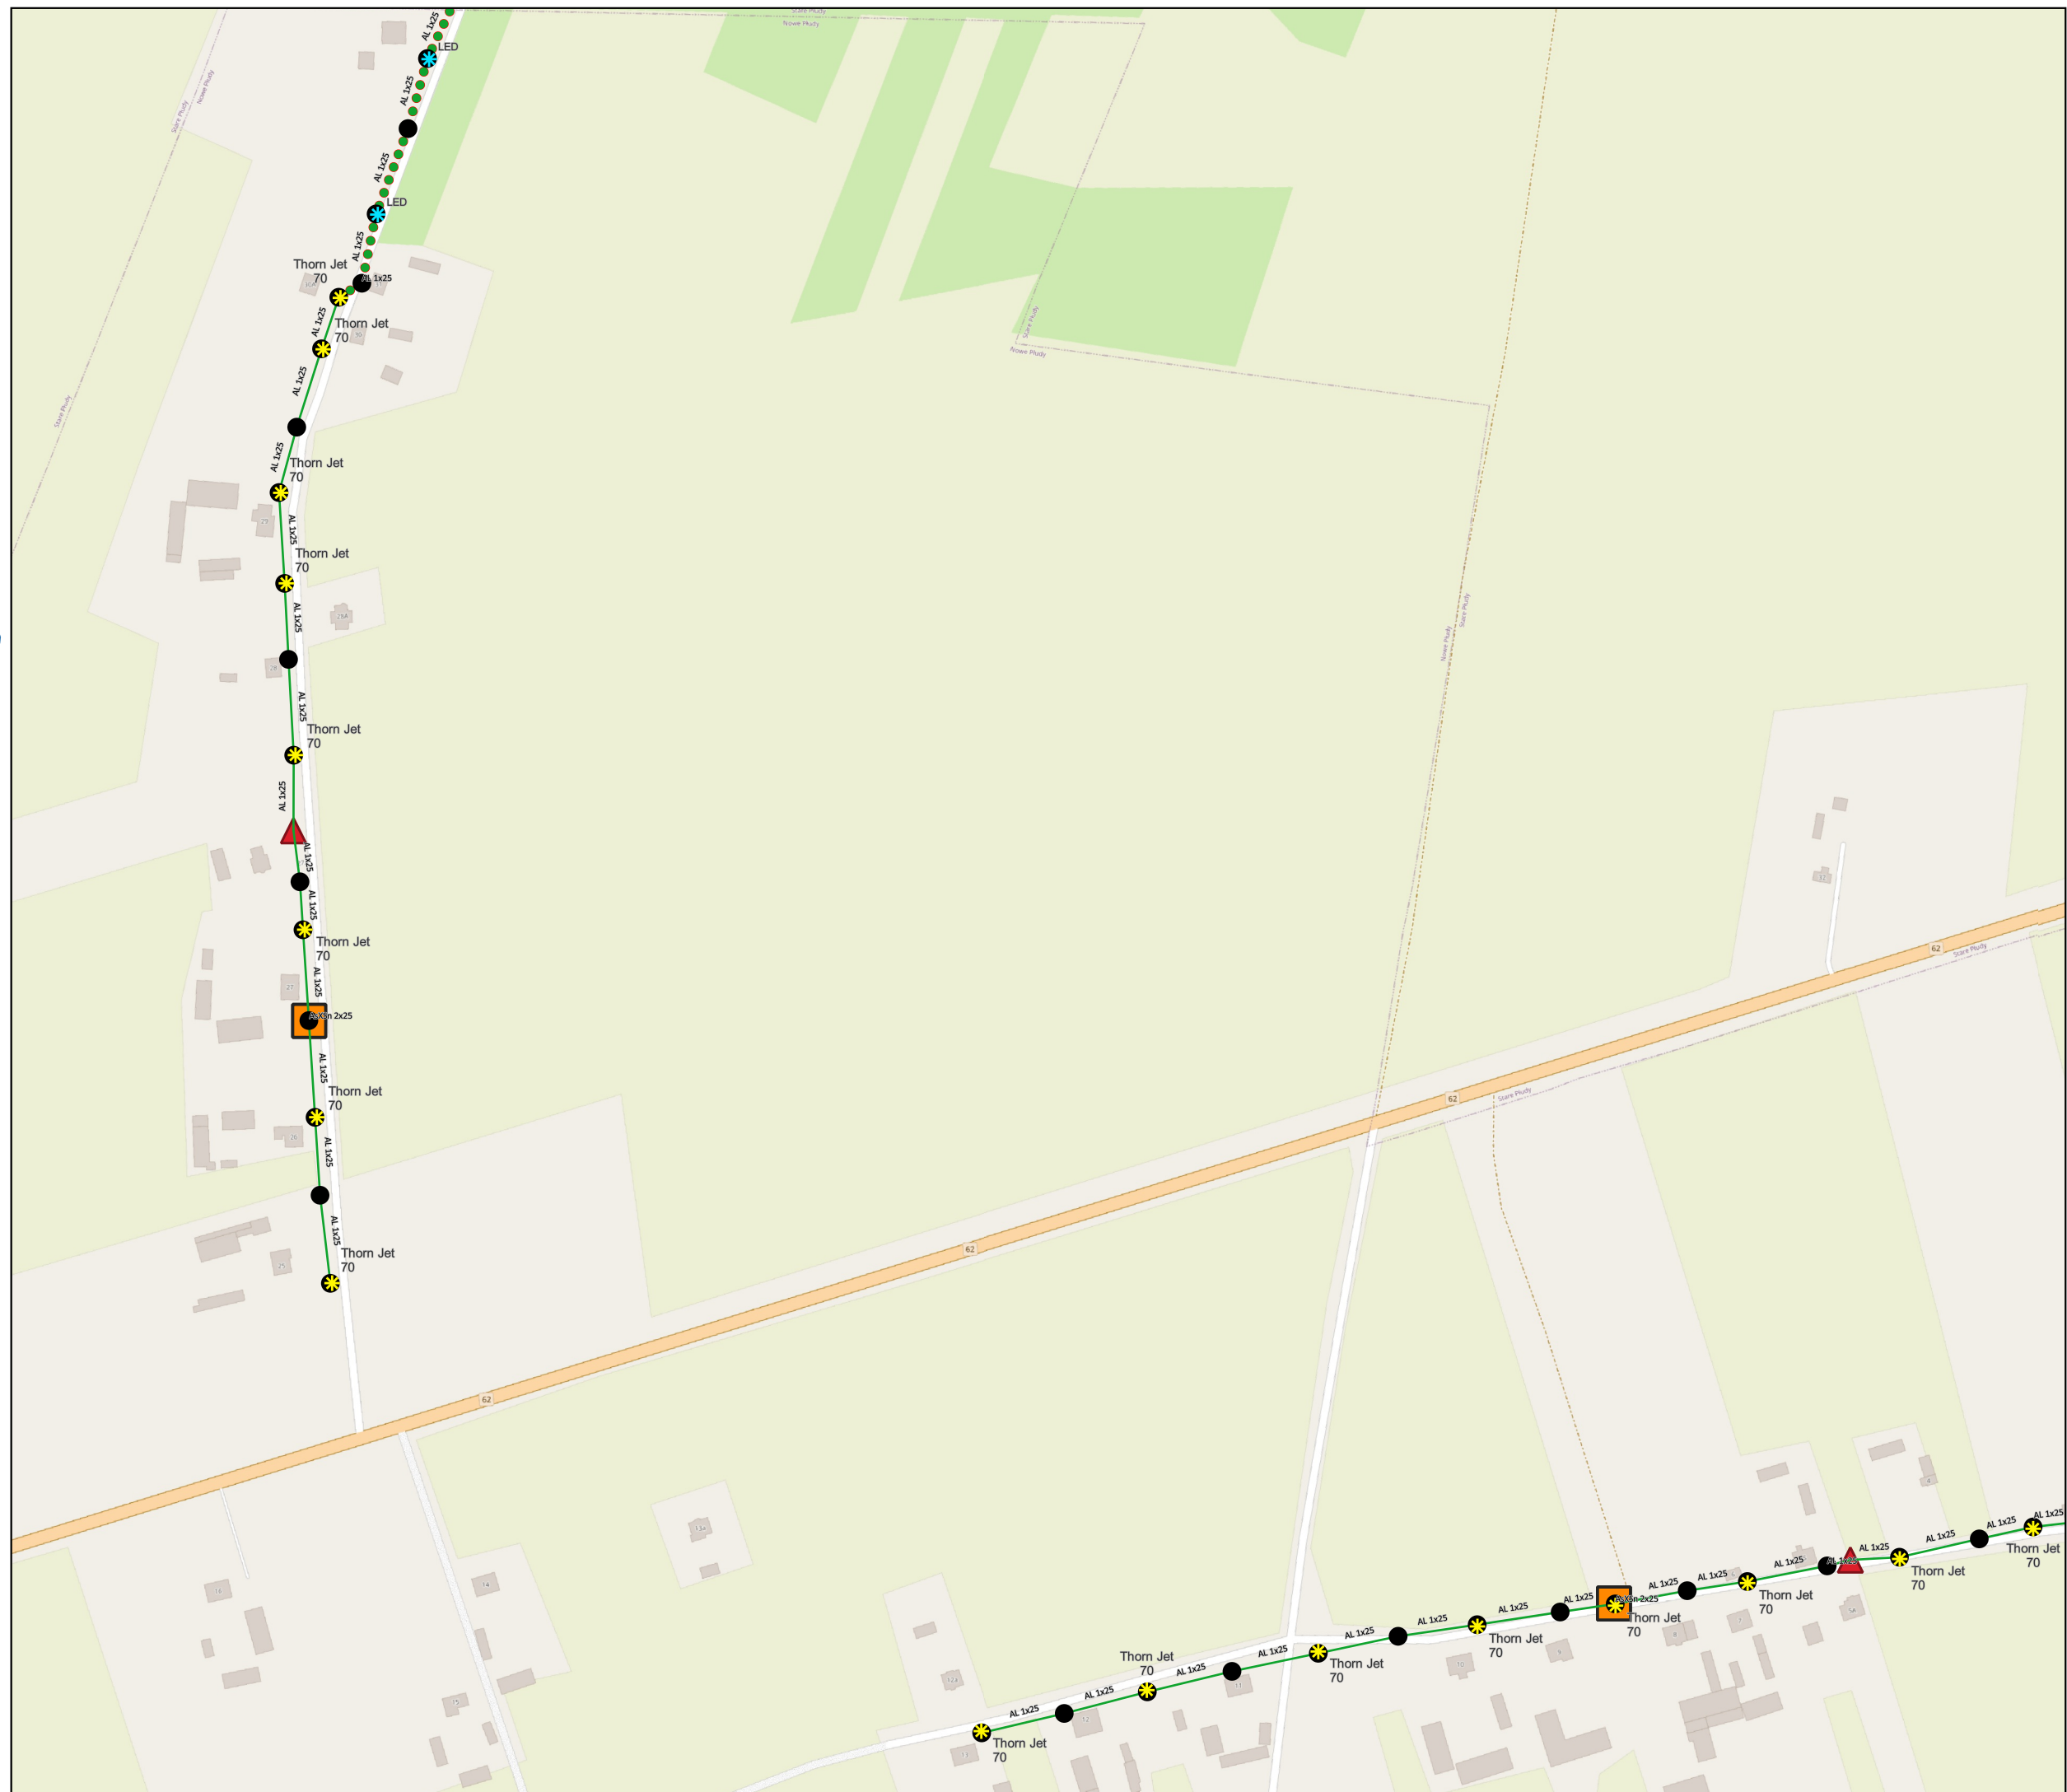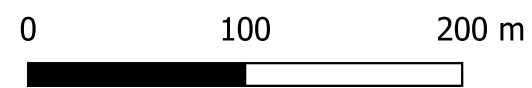



Audyt efektywności energetycznej dla oświetlenia ulicznego na terenie Gminy Somianka

Zakres inwestycji

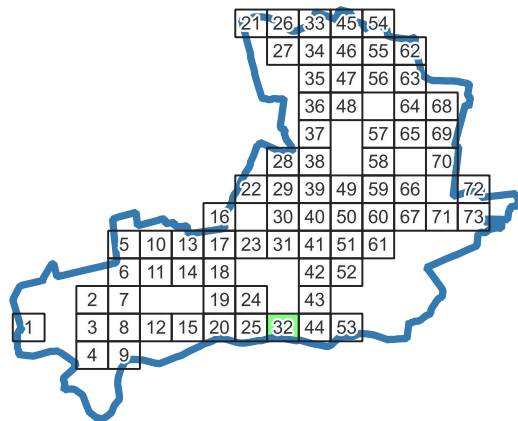

Legenda:

Oprawa oświetleniowa

- Sodowa
- LED
- Metalohalogenkowa
- Rtęciowa

Słup oświetleniowy

- Własność Gminy
- Własność ZE



Odcinek nN

- Odcinek kablowy
- Odcinek napowietrzny wspólny
- Odcinek napowietrzny wydzielony

Szafka Oświetleniowa

Stacja nN


Granice gminy

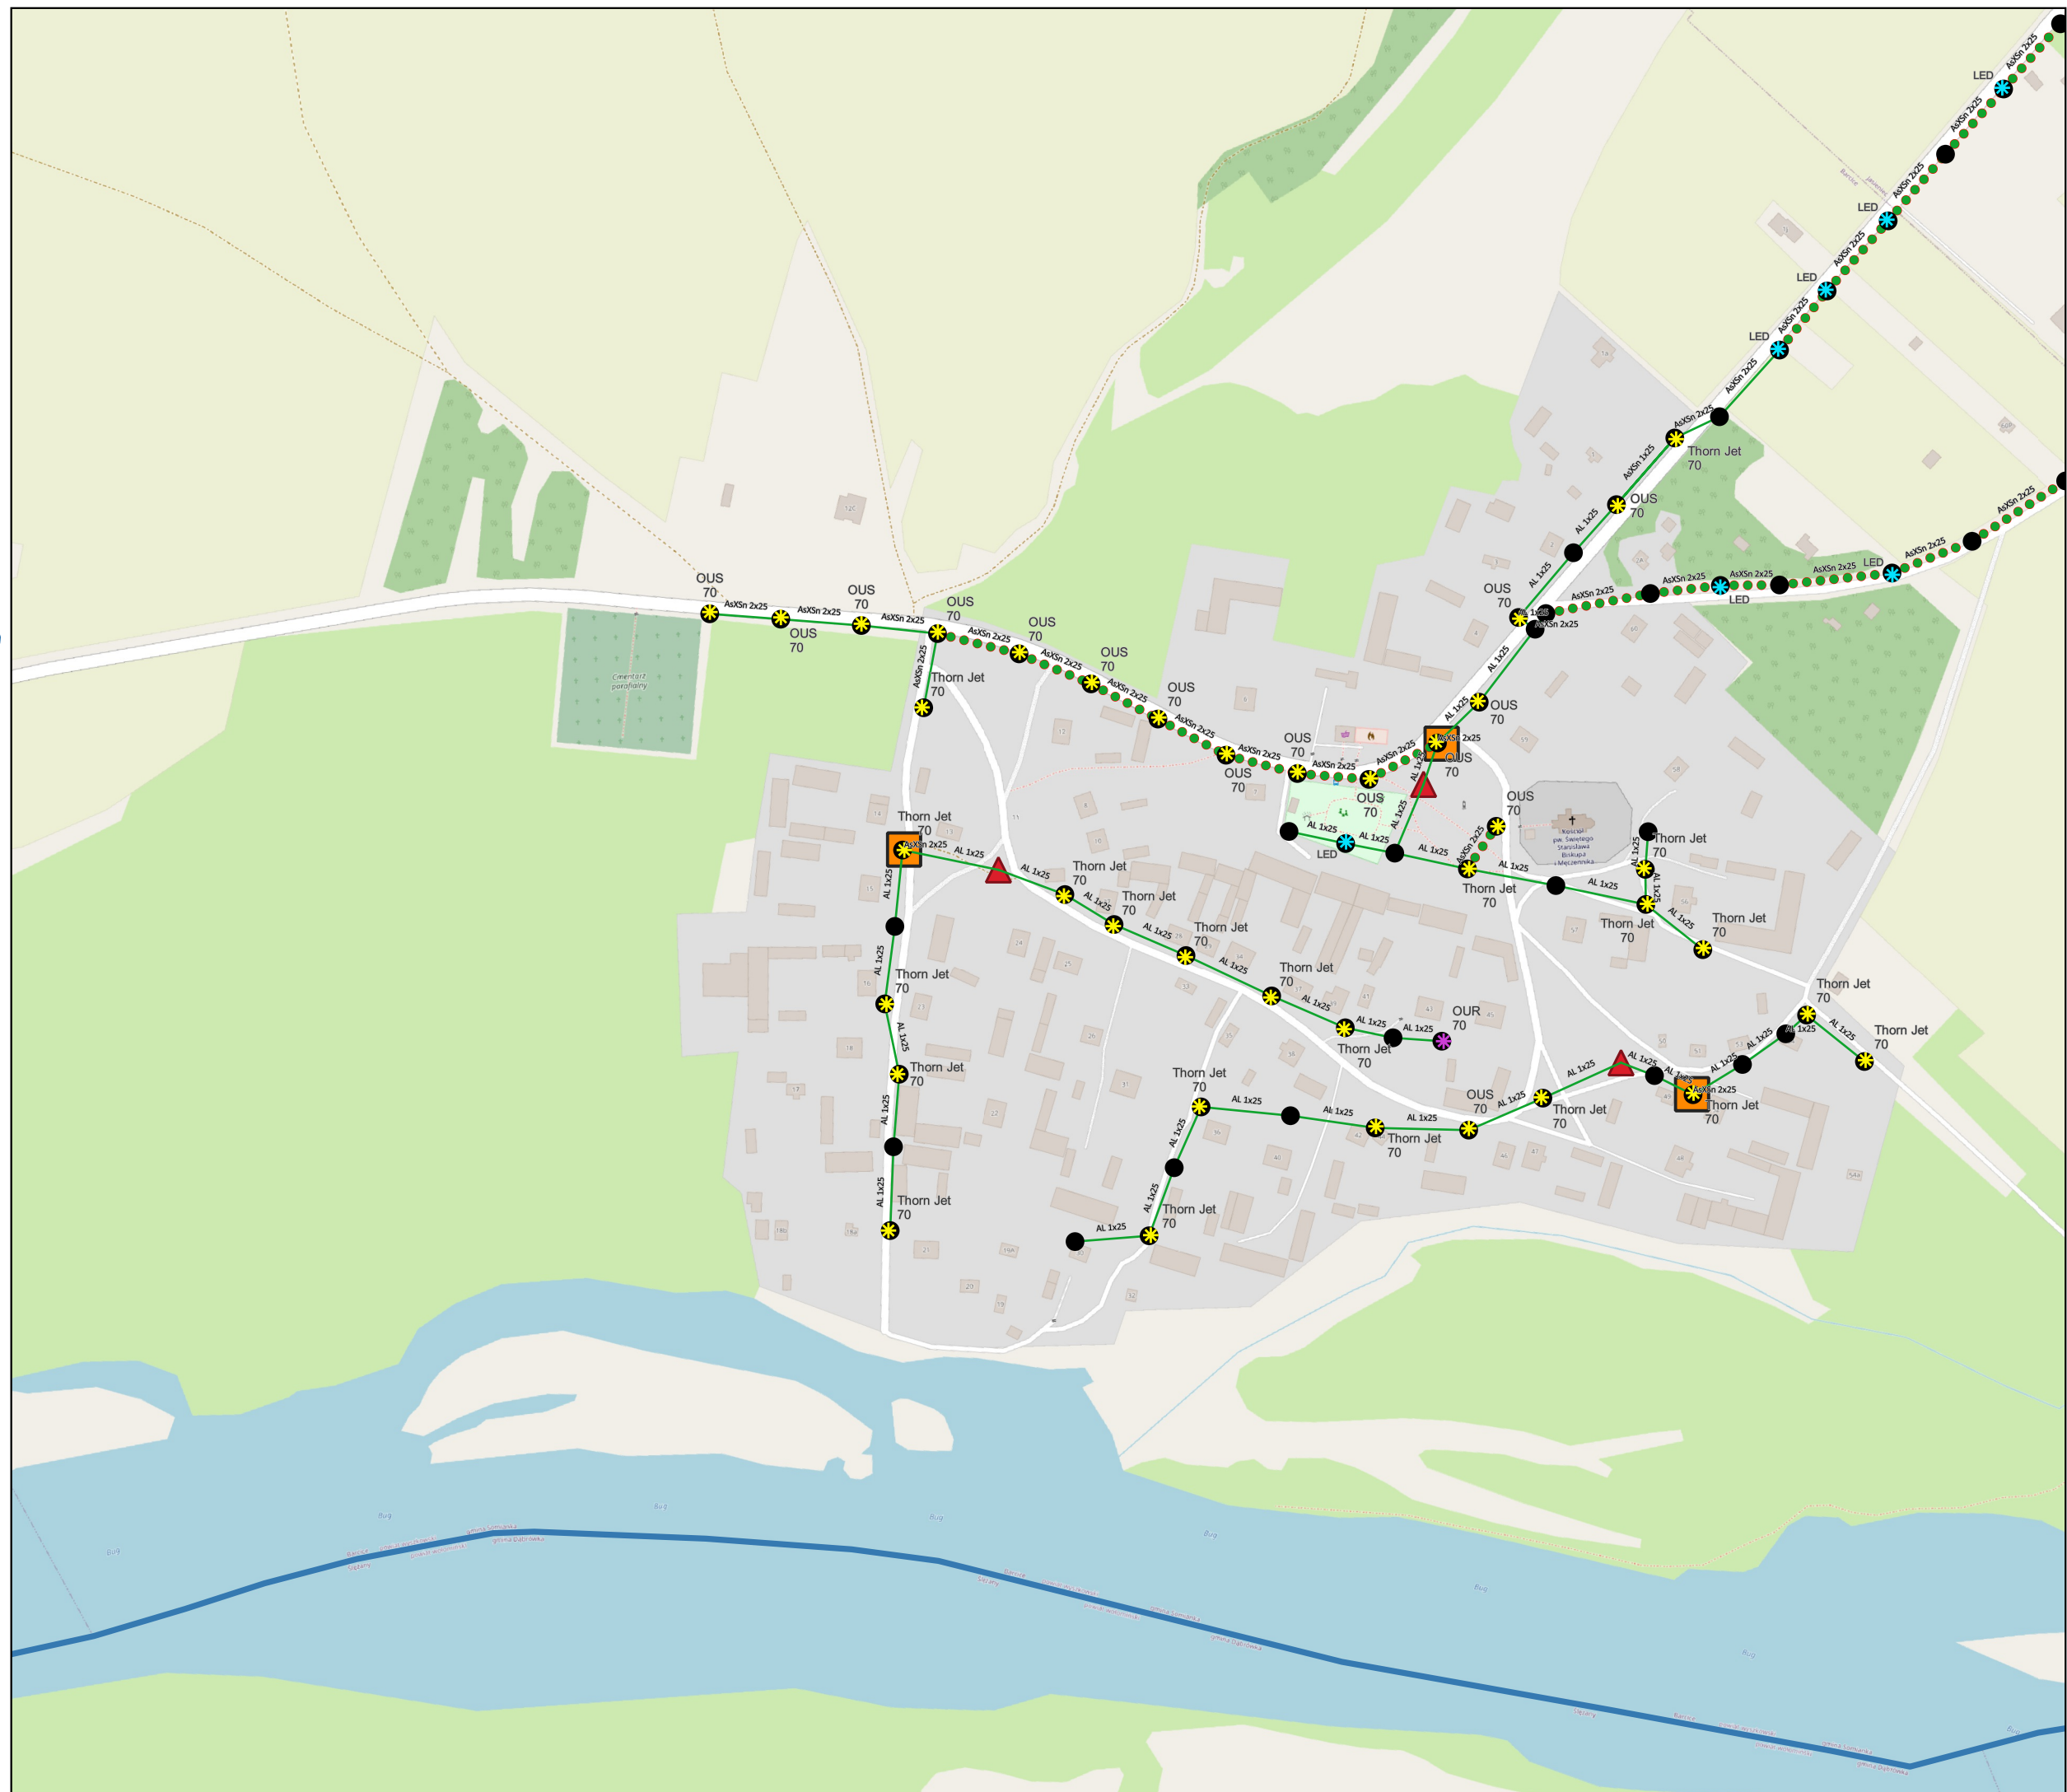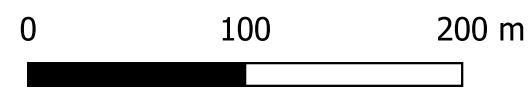



Audyt efektywności energetycznej dla oświetlenia ulicznego na terenie Gminy Somianka

Zakres inwestycji

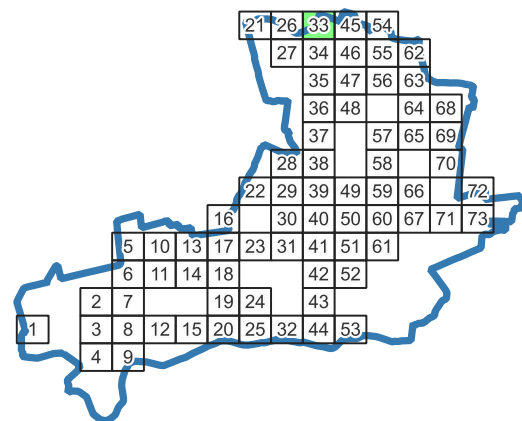

Legenda:

Oprawa oświetleniowa

- Sodowa
- LED
- Metalohalogenkowa
- Rtęciowa

Słup oświetleniowy

- Własność Gminy
- Własność ZE



Odcinek nN

- Odcinek kablowy
- Odcinek napowietrzny wspólny
- Odcinek napowietrzny wydzielony

Szafka Oświetleniowa

Stacja nN


Granice gminy

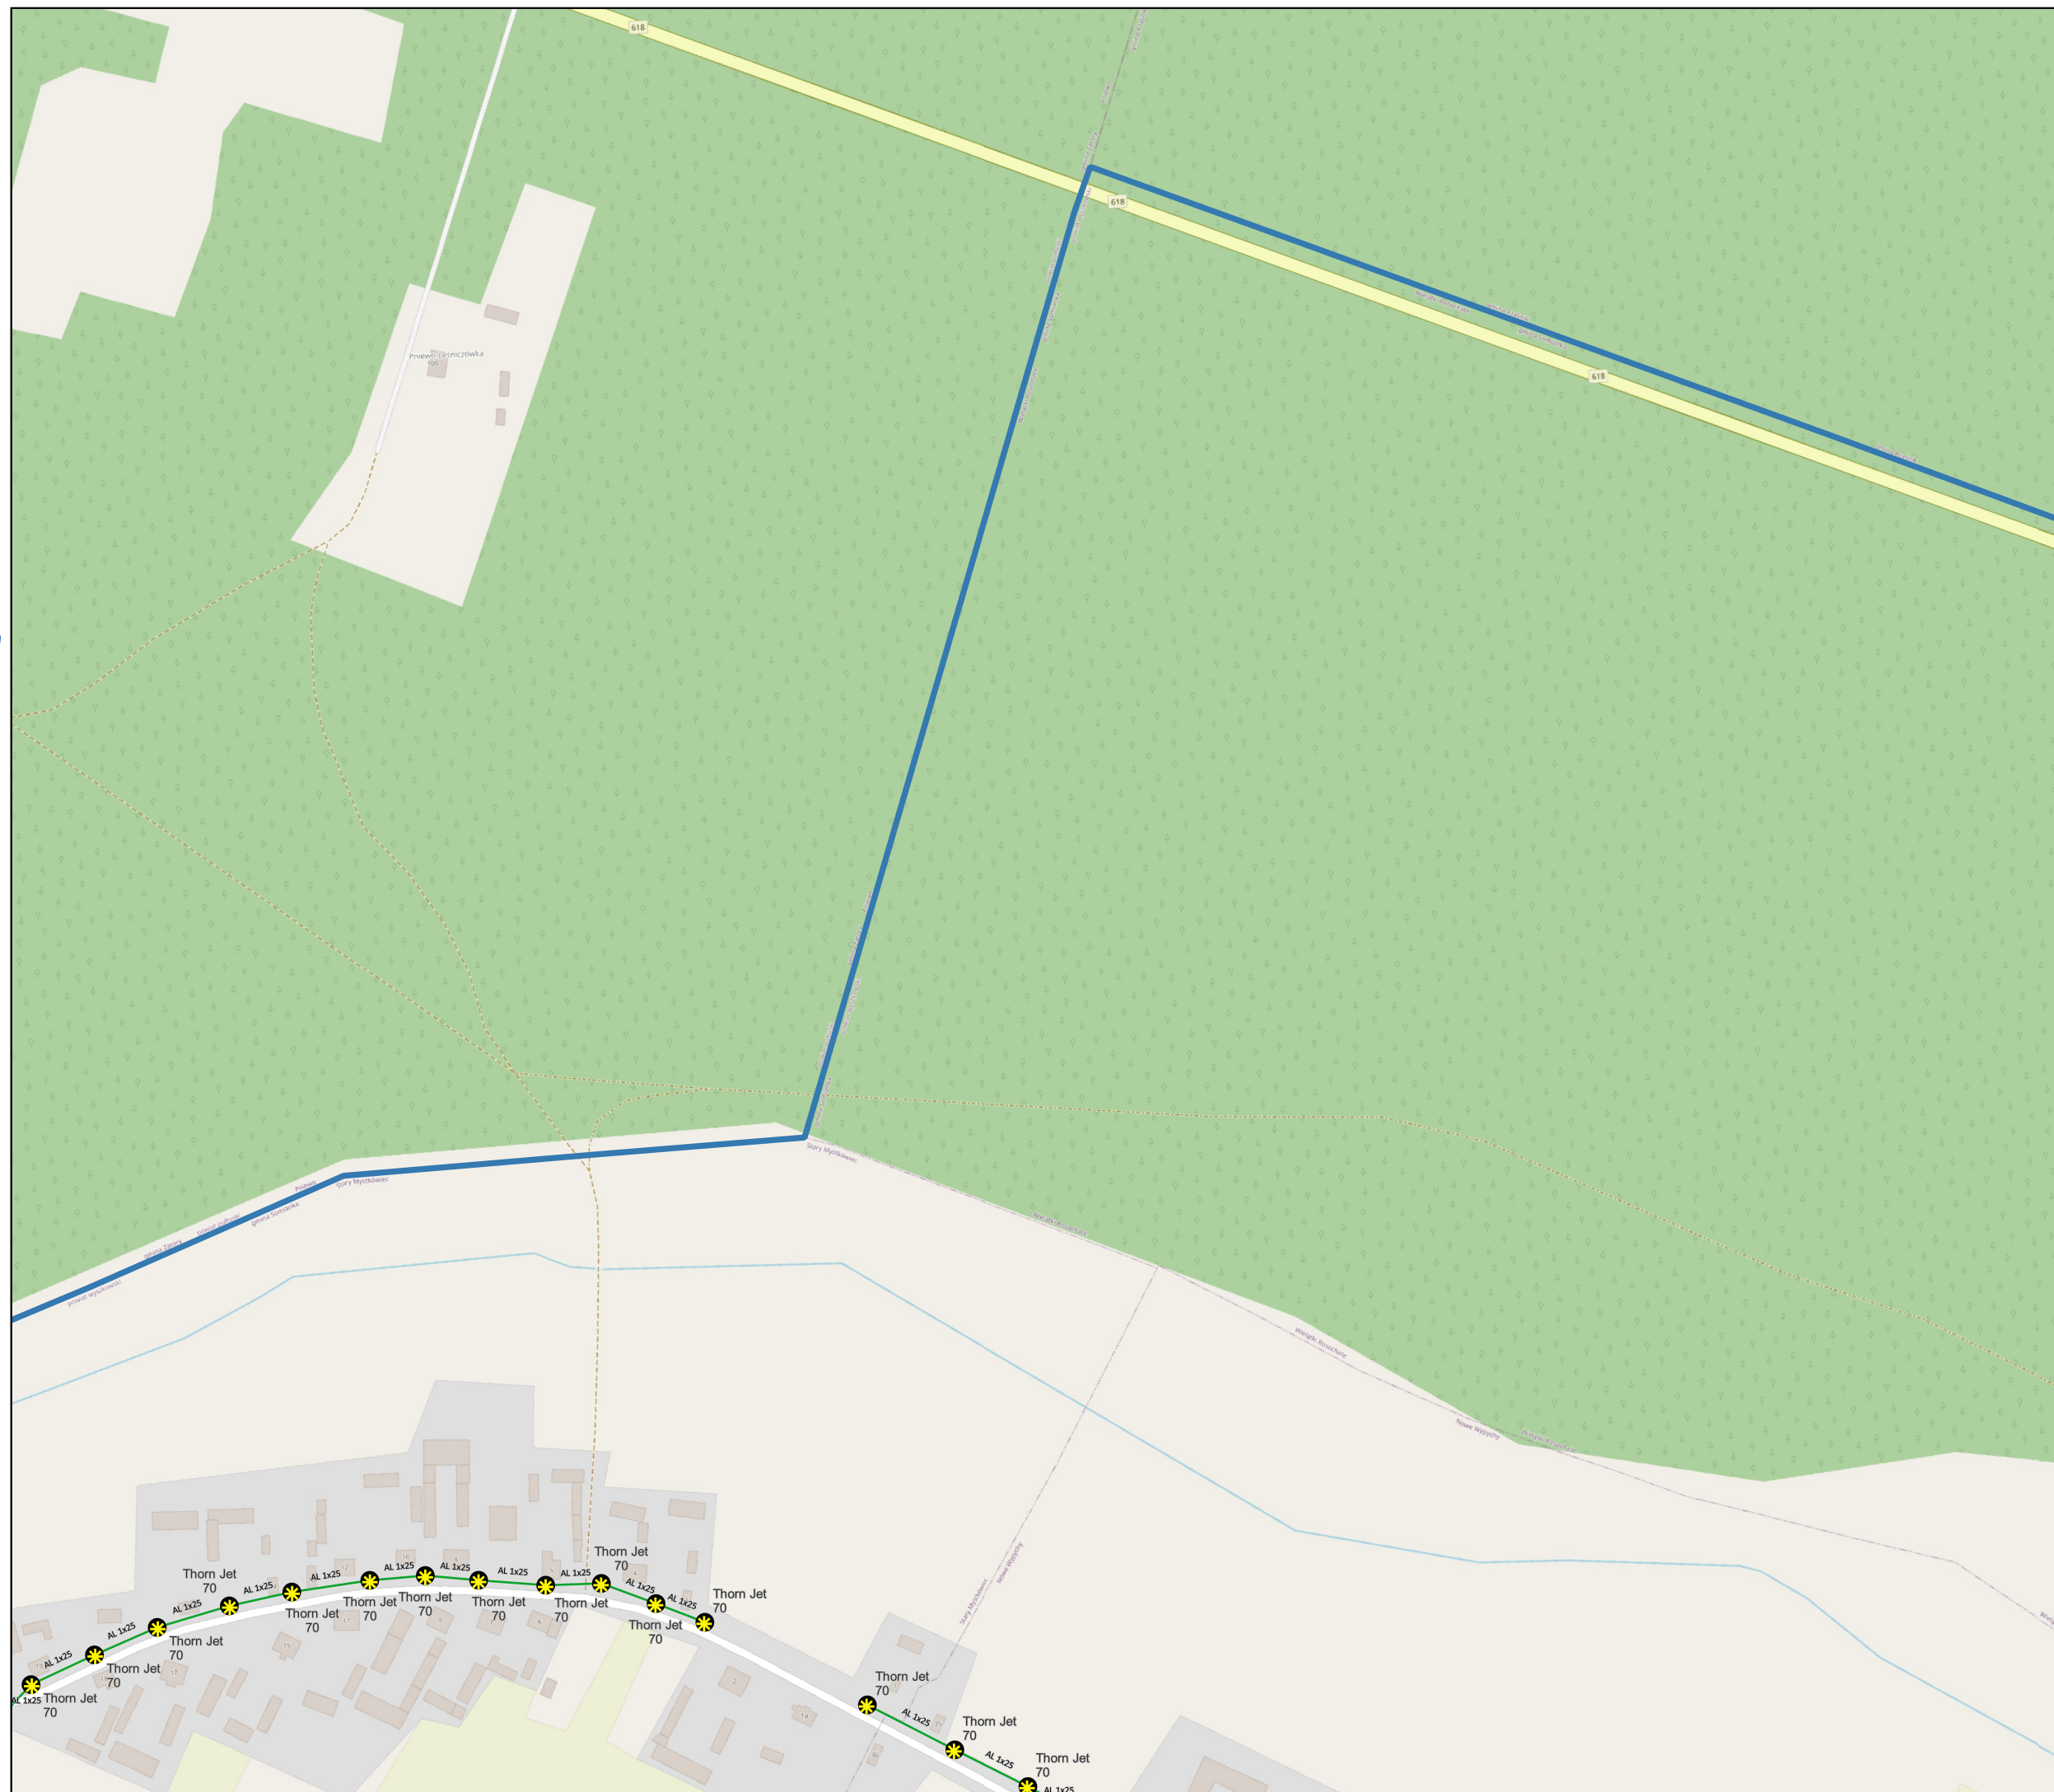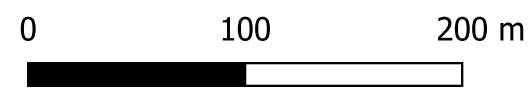



Audyt efektywności energetycznej dla oświetlenia ulicznego na terenie Gminy Somianka

Zakres inwestycji

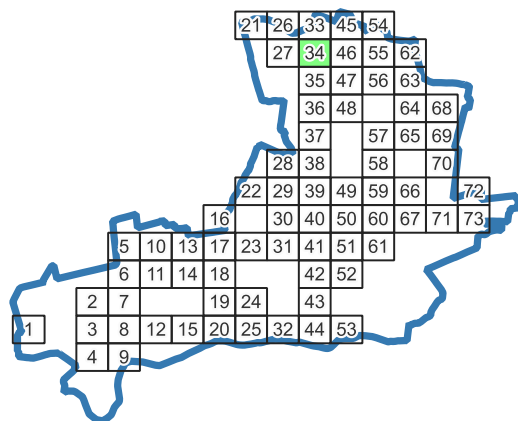

Legenda:

Oprawa oświetleniowa

- Sodowa
- LED
- Metalohalogenkowa
- Rtęciowa

Słup oświetleniowy

- Własność Gminy
- Własność ZE



Odcinek nN

- Odcinek kablowy
- Odcinek napowietrzny wspólny
- Odcinek napowietrzny wydzielony

Szafka Oświetleniowa

Stacja nN


Granice gminy

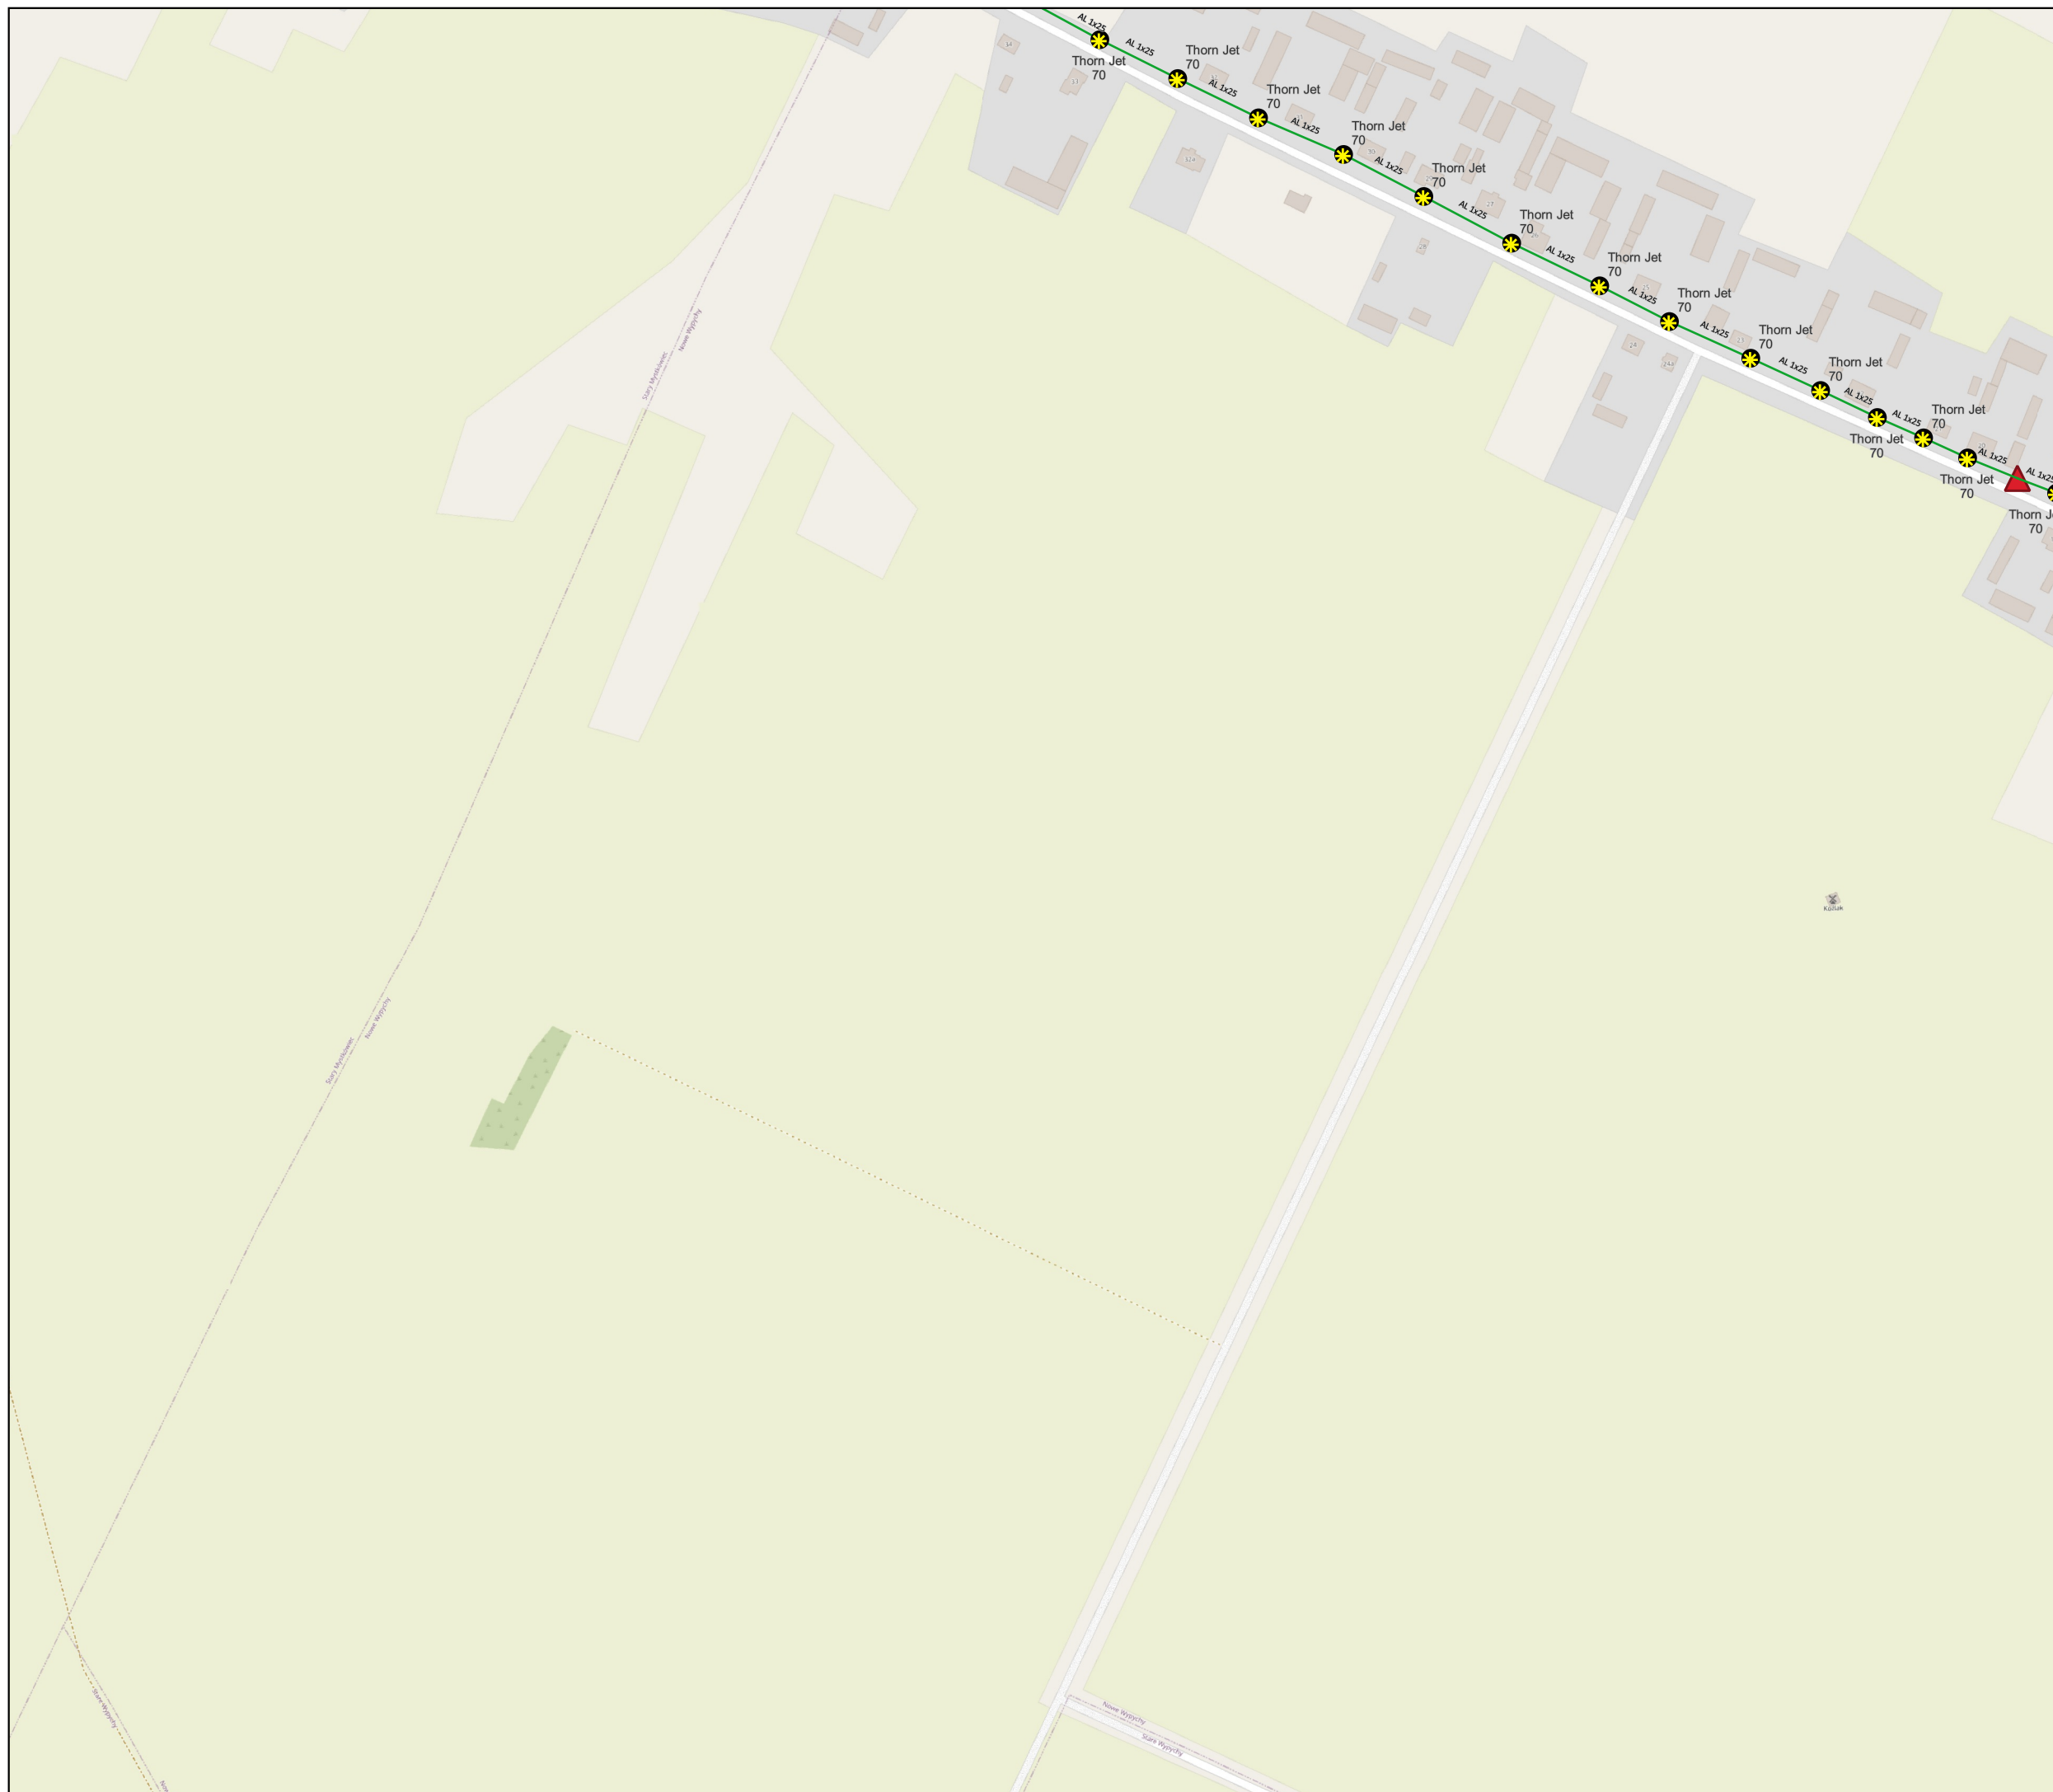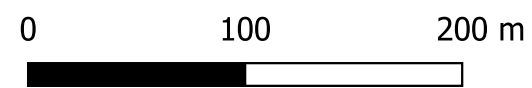



Audyt efektywności energetycznej dla oświetlenia ulicznego na terenie Gminy Somianka

Zakres inwestycji

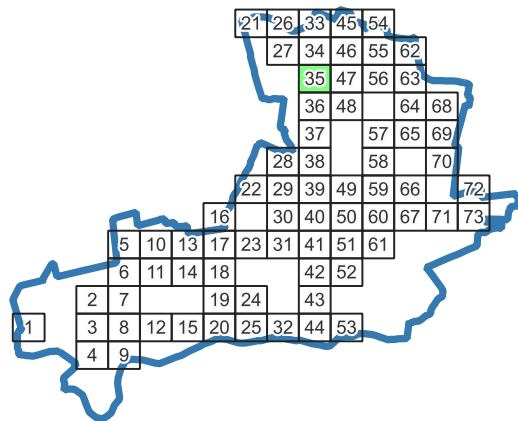

Legenda:

Oprawa oświetleniowa

- Sodowa
- LED
- Metalohalogenkowa
- Rtęciowa

Słup oświetleniowy

- Własność Gminy
- Własność ZE



Odcinek nN

- Odcinek kablowy
- Odcinek napowietrzny wspólny
- Odcinek napowietrzny wydzielony

Szafka Oświetleniowa

Stacja nN


Granice gminy

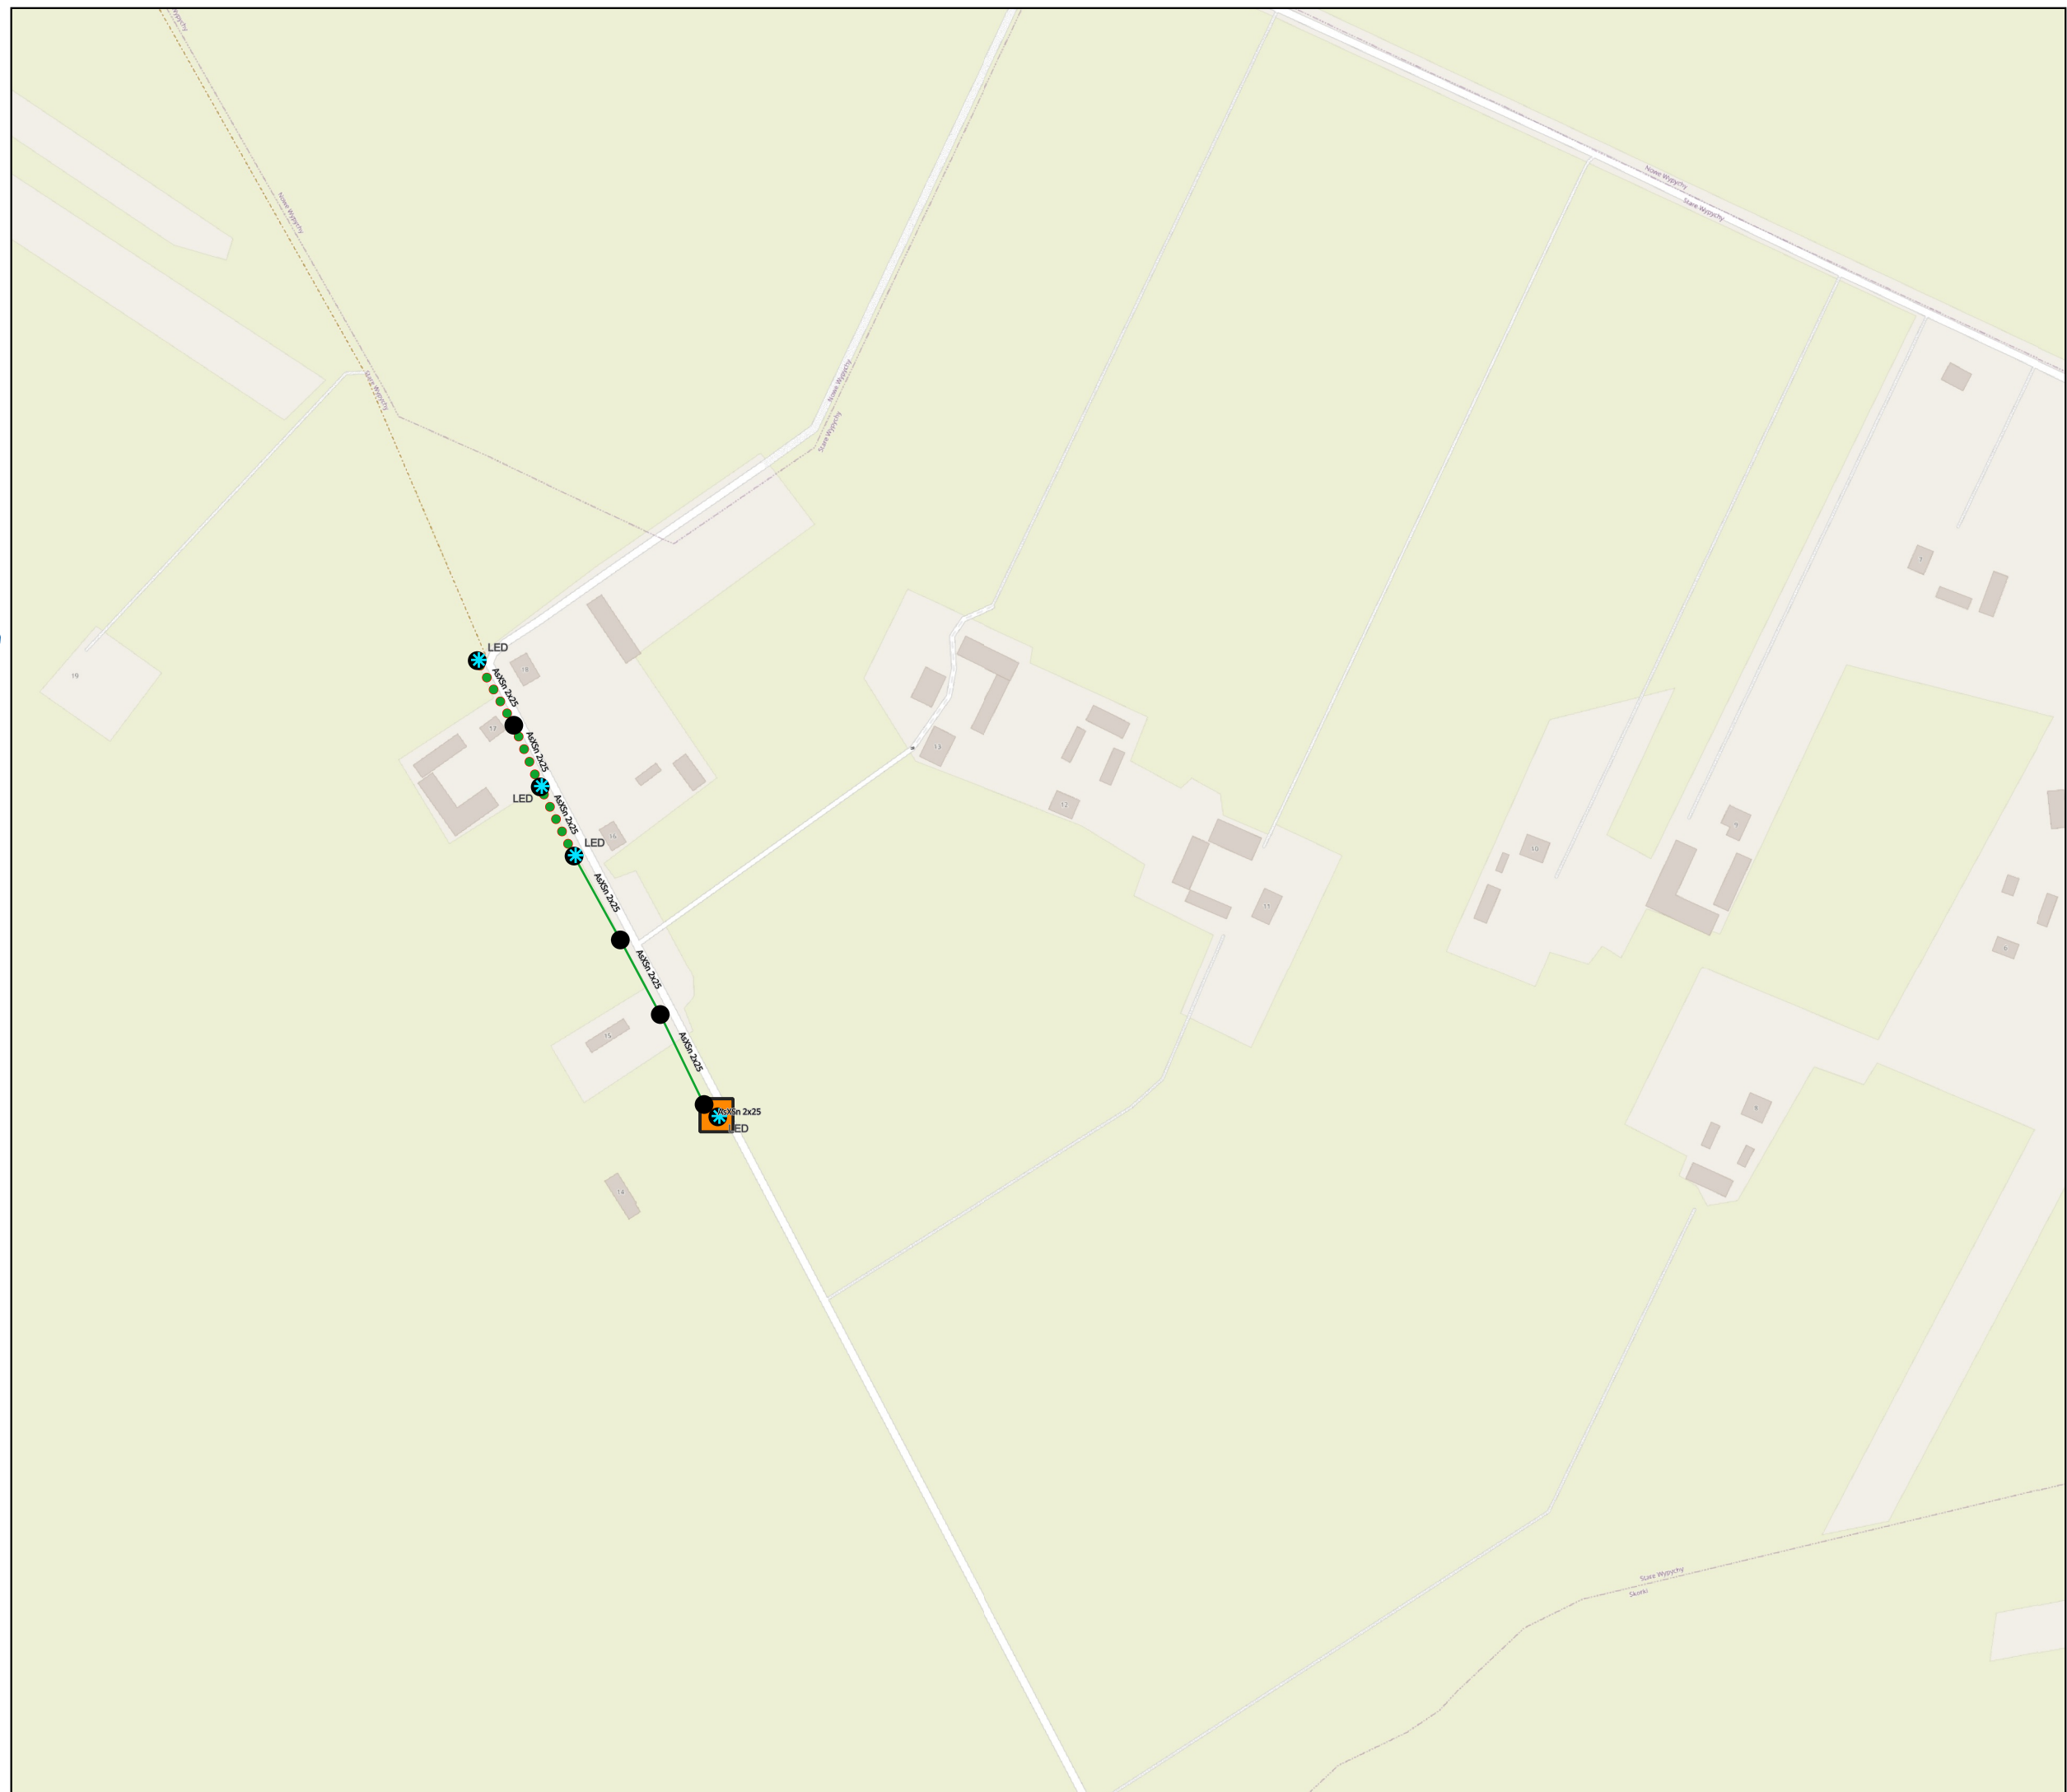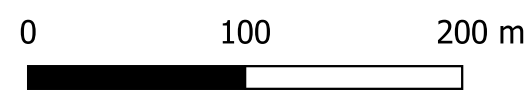



Audyt efektywności energetycznej dla oświetlenia ulicznego na terenie Gminy Somianka

Zakres inwestycji

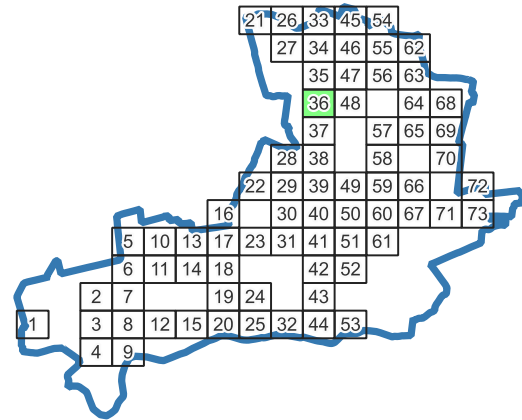

Legenda:

Oprawa oświetleniowa

- Sodowa
- LED
- Metalohalogenkowa
- Rtęciowa

Słup oświetleniowy

- Własność Gminy
- Własność ZE



Odcinek nN

- Odcinek kablowy
- Odcinek napowietrzny wspólny
- Odcinek napowietrzny wydzielony

Szafka Oświetleniowa

Stacja nN


Granice gminy

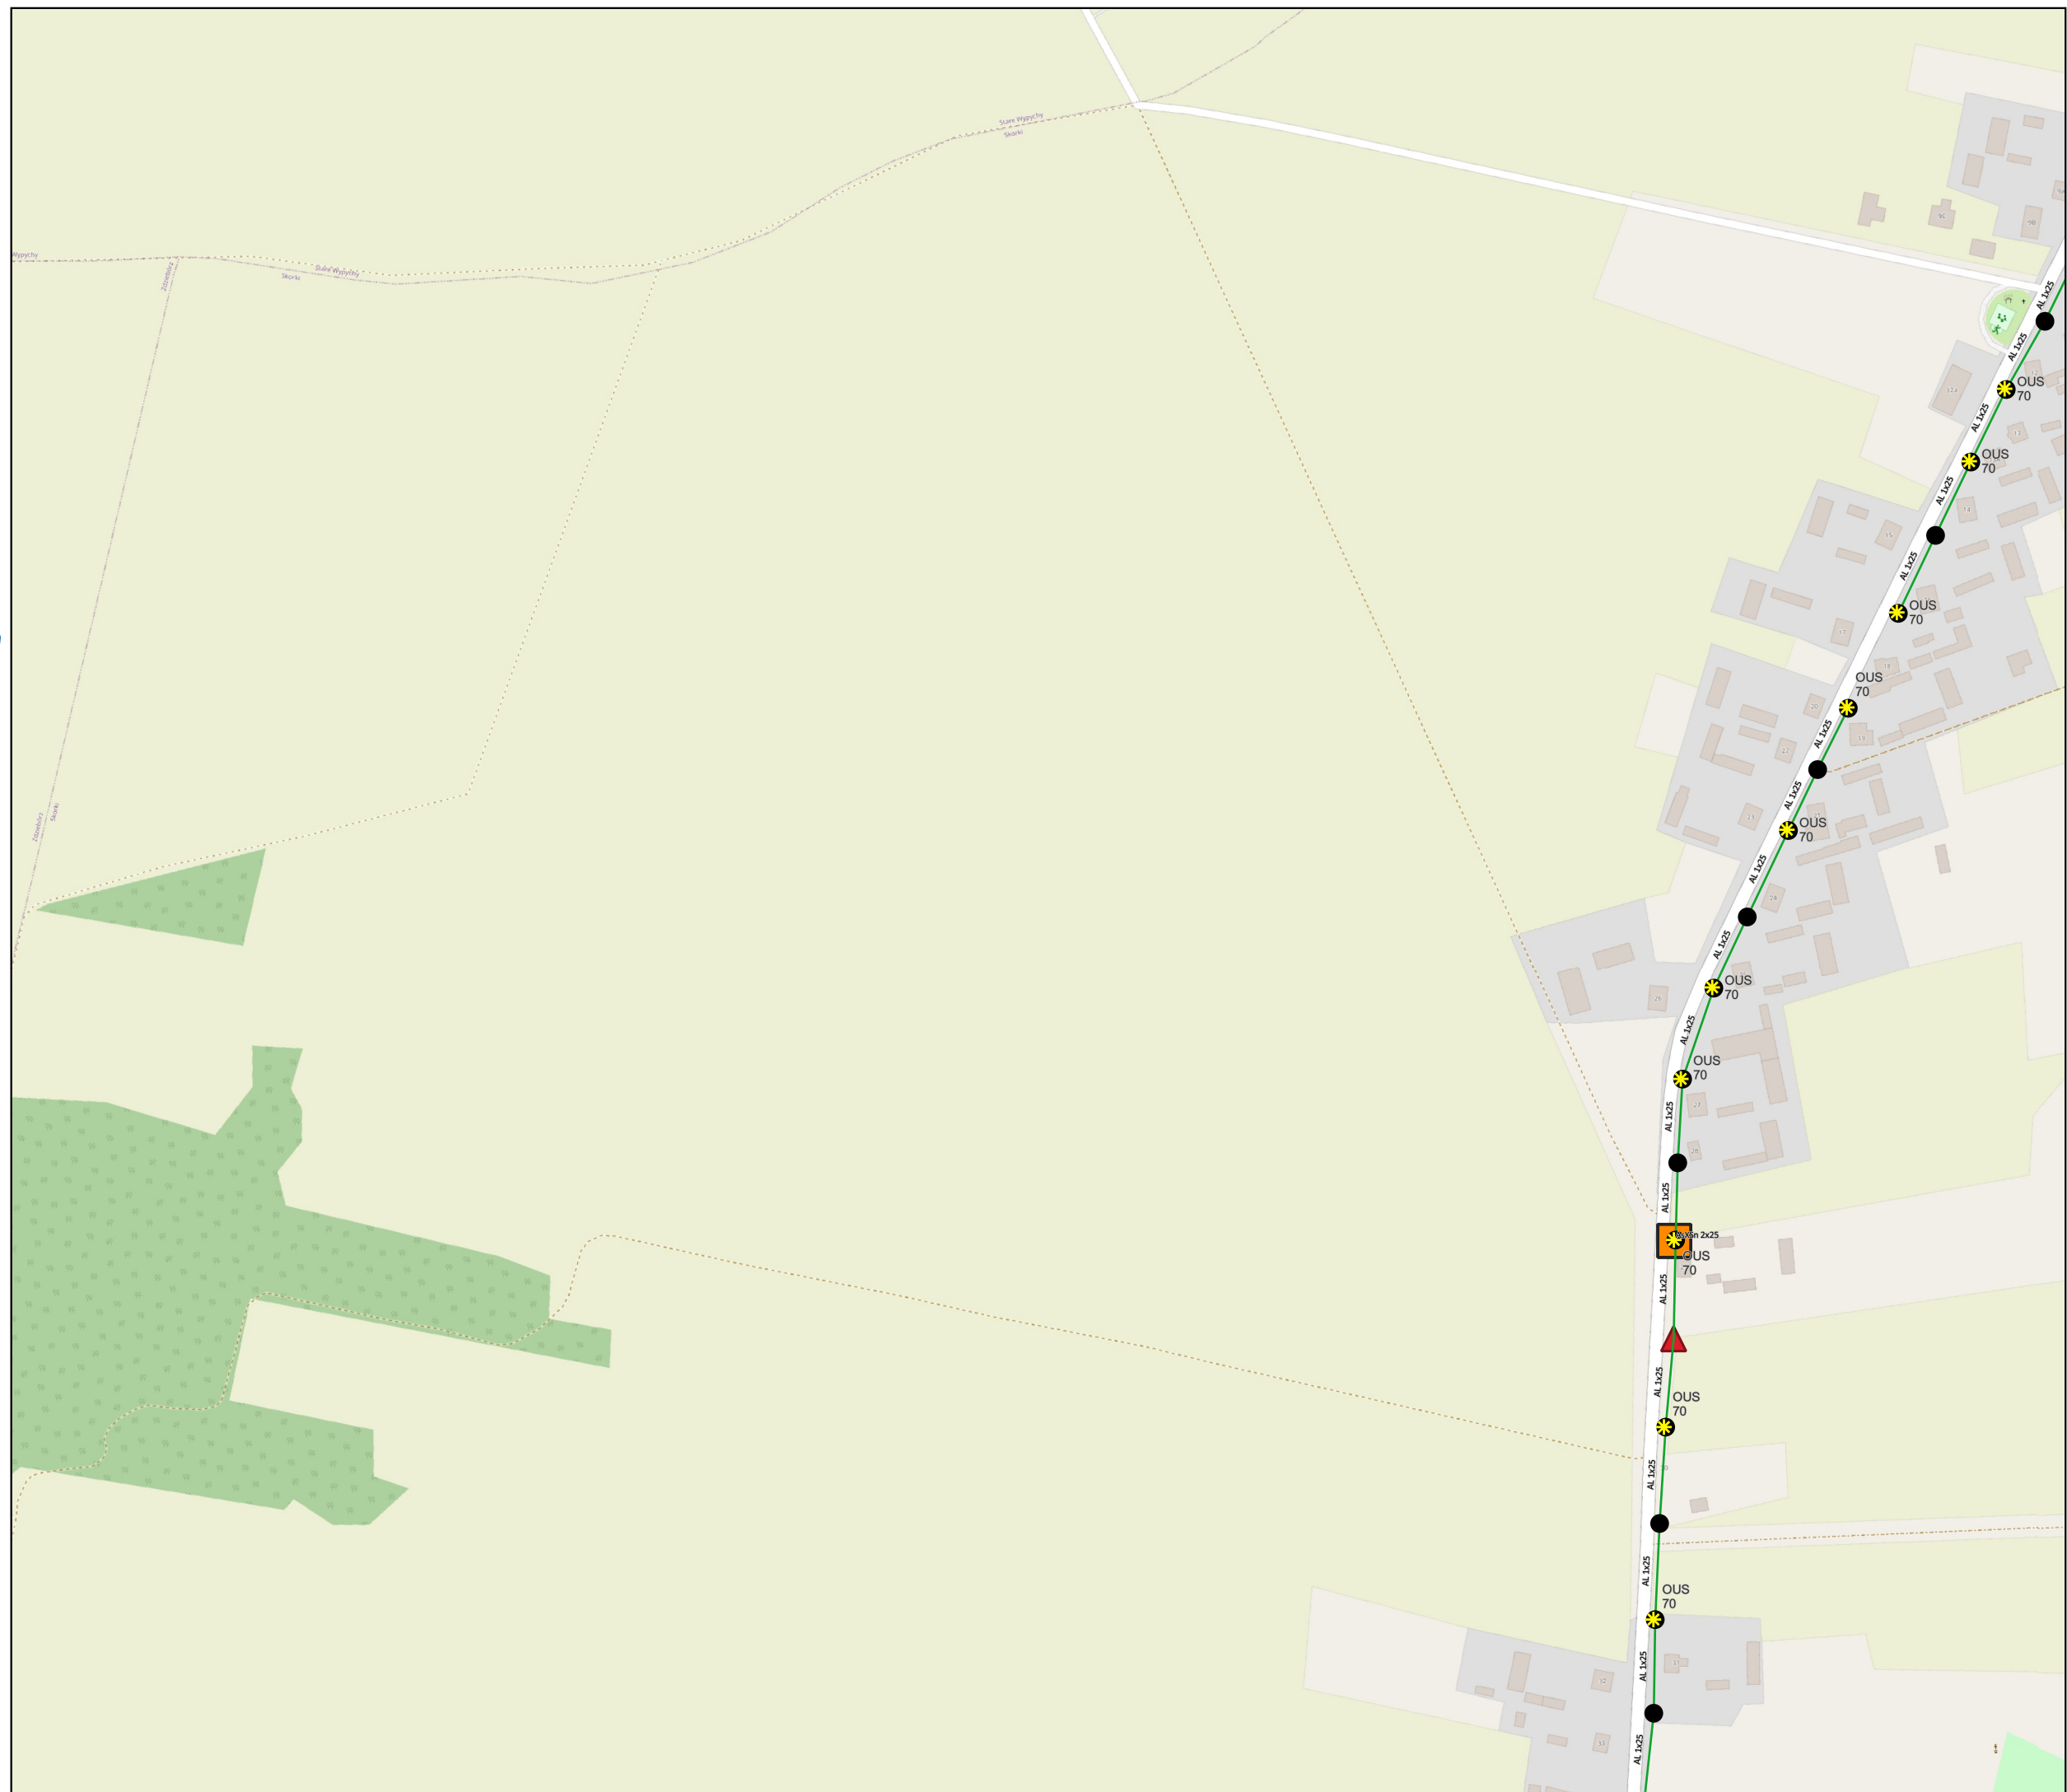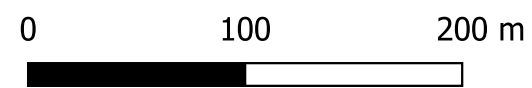



Audyt efektywności energetycznej dla oświetlenia ulicznego na terenie Gminy Somianka

Zakres inwestycji

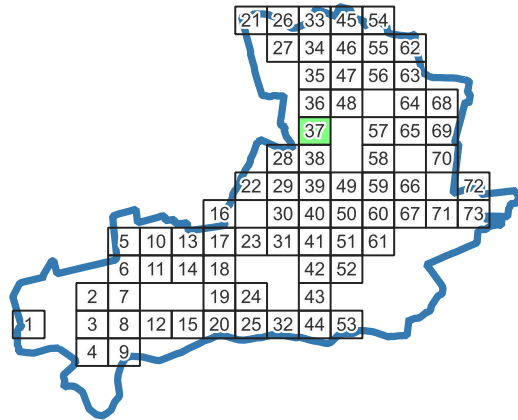

Legenda:

Oprawa oświetleniowa

- Sodowa
- LED
- Metalohalogenkowa
- Rtęciowa

Słup oświetleniowy

- Własność Gminy
- Własność ZE



Odcinek nN

- Odcinek kablowy
- Odcinek napowietrzny wspólny
- Odcinek napowietrzny wydzielony

Szafka Oświetleniowa

Stacja nN


Granice gminy

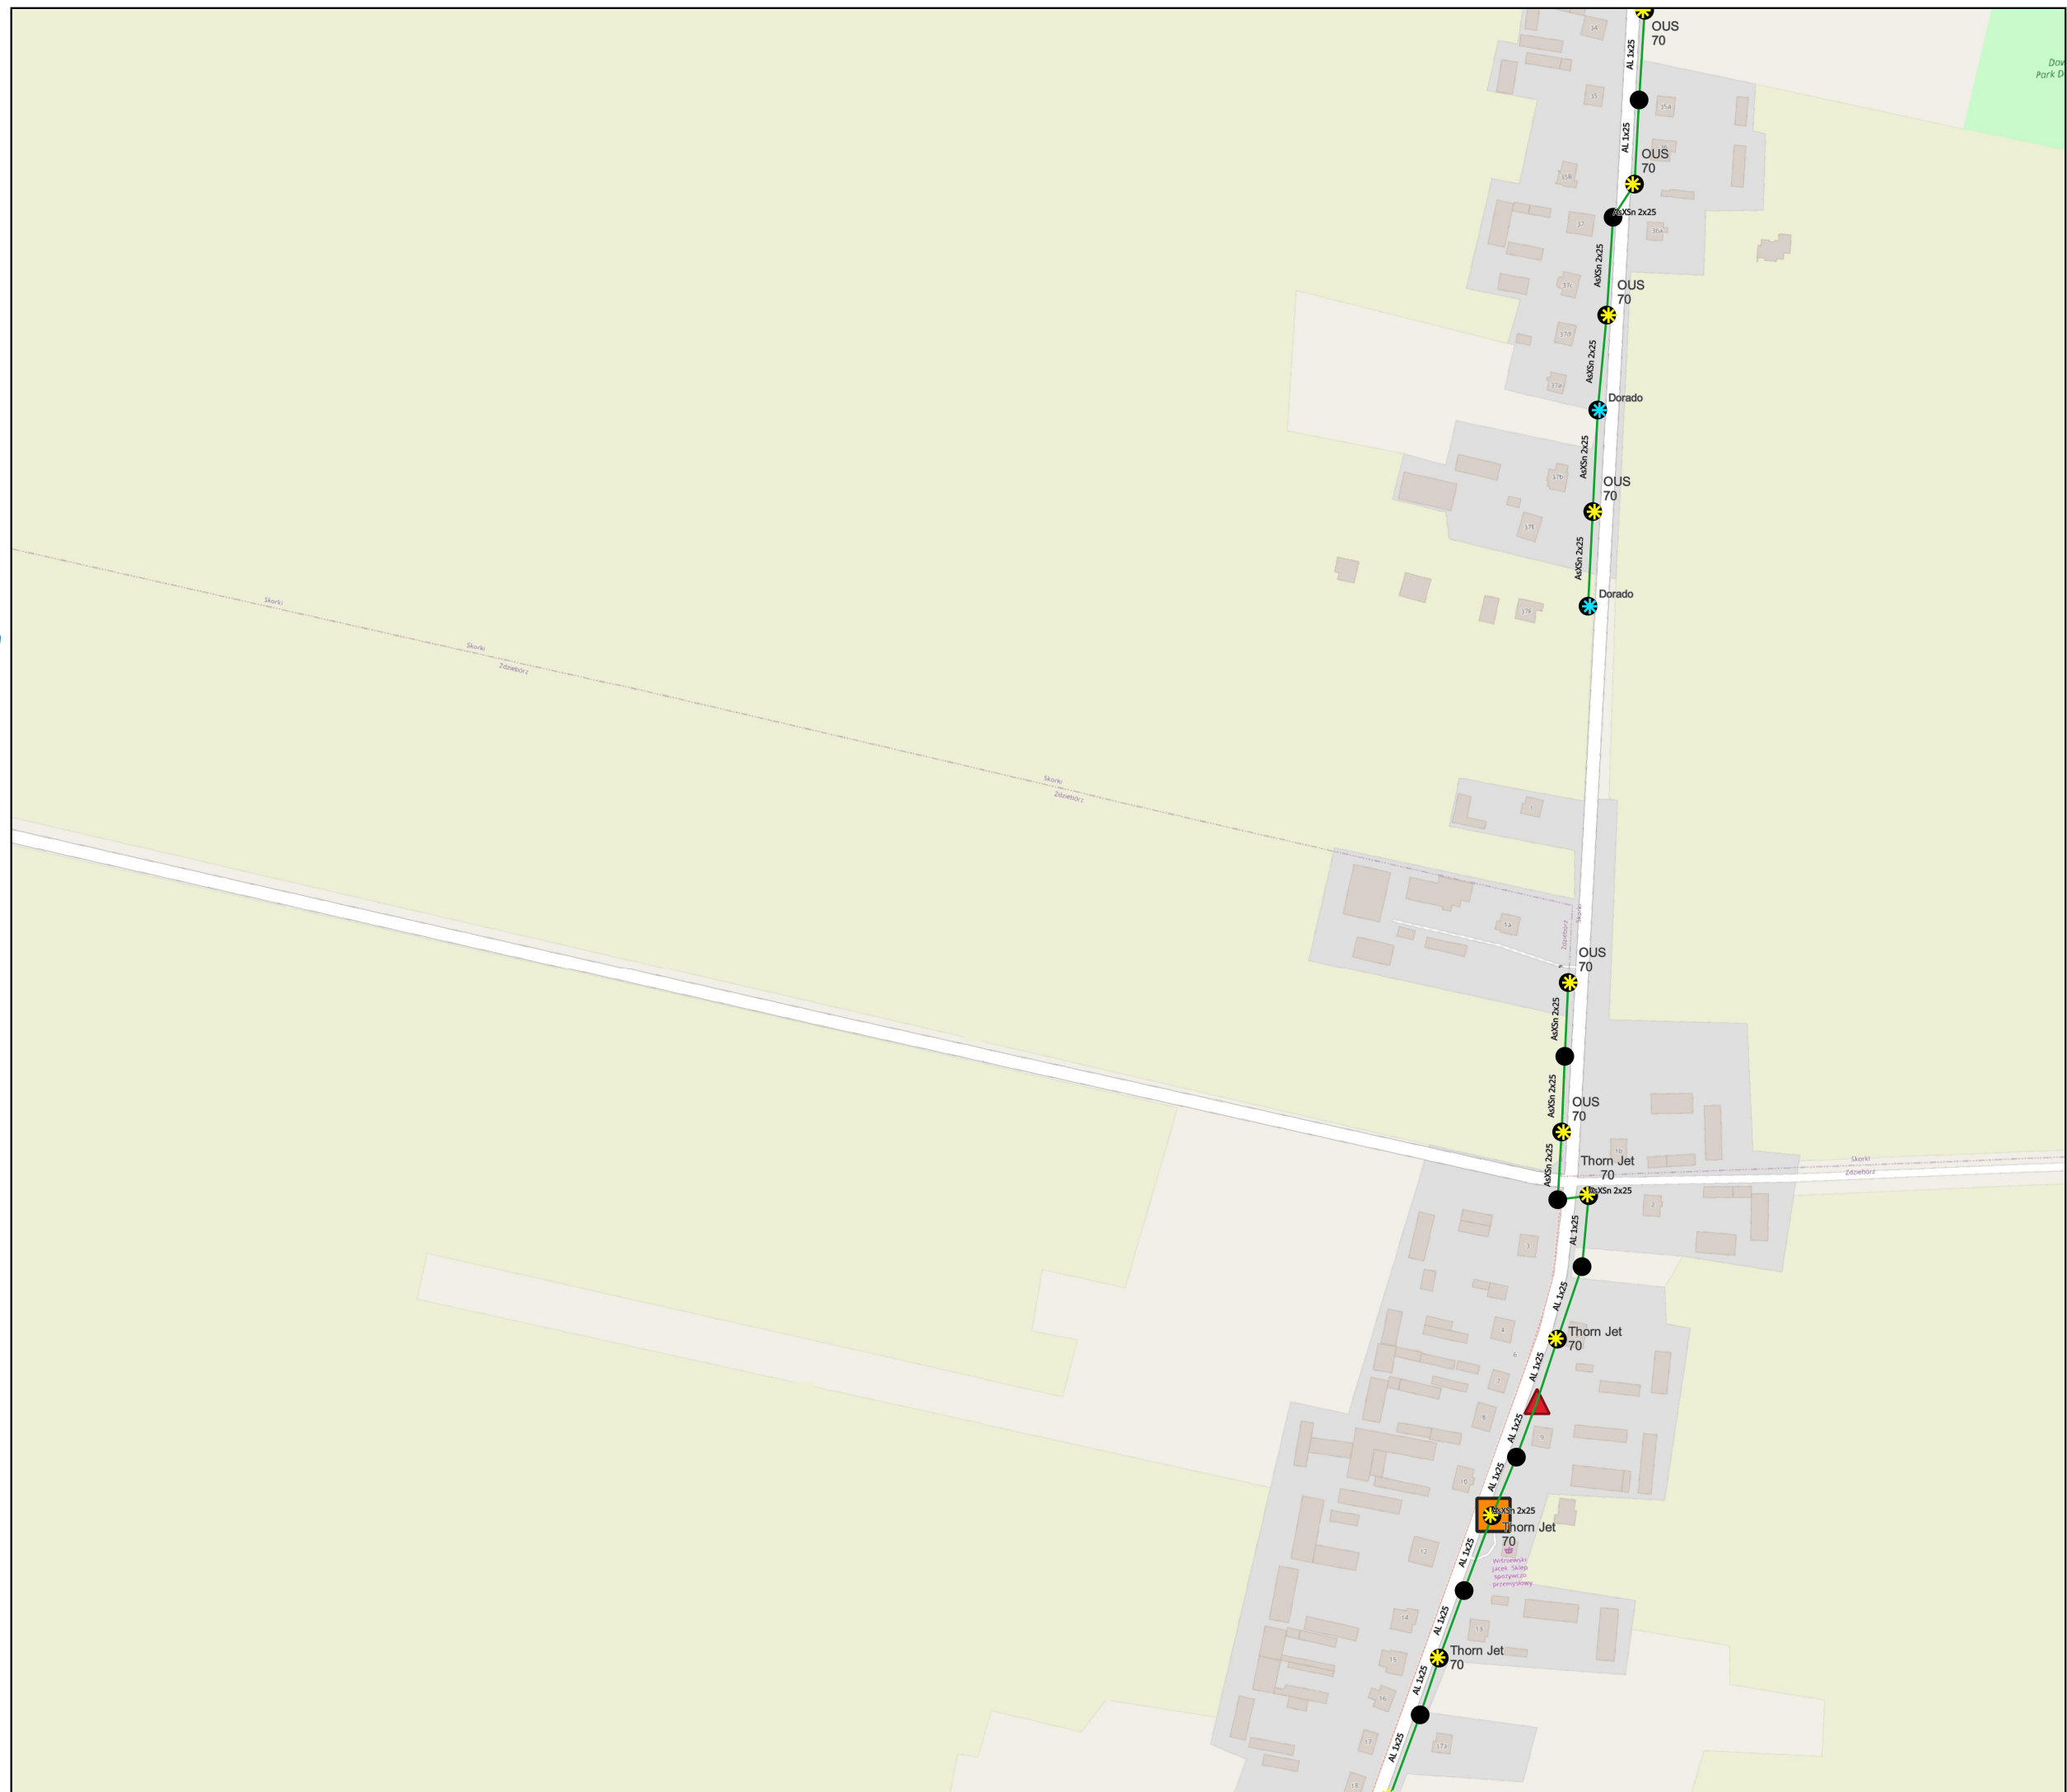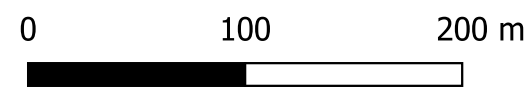



Audyt efektywności energetycznej dla oświetlenia ulicznego na terenie Gminy Somianka

Zakres inwestycji

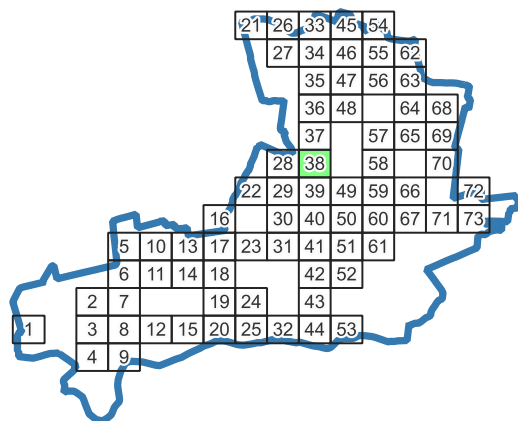

Legenda:

Oprawa oświetleniowa



- Sodowa
- LED
- Metalohalogenkowa
- Rtęciowa

Słup oświetleniowy

- Własność Gminy
- Własność ZE

Odcinek nN


- Odcinek kablowy
- Odcinek napowietrzny wspólny
- Odcinek napowietrzny wydzielony
- Szafka Oświetleniowa
- Stacja nN
- Granice gminy

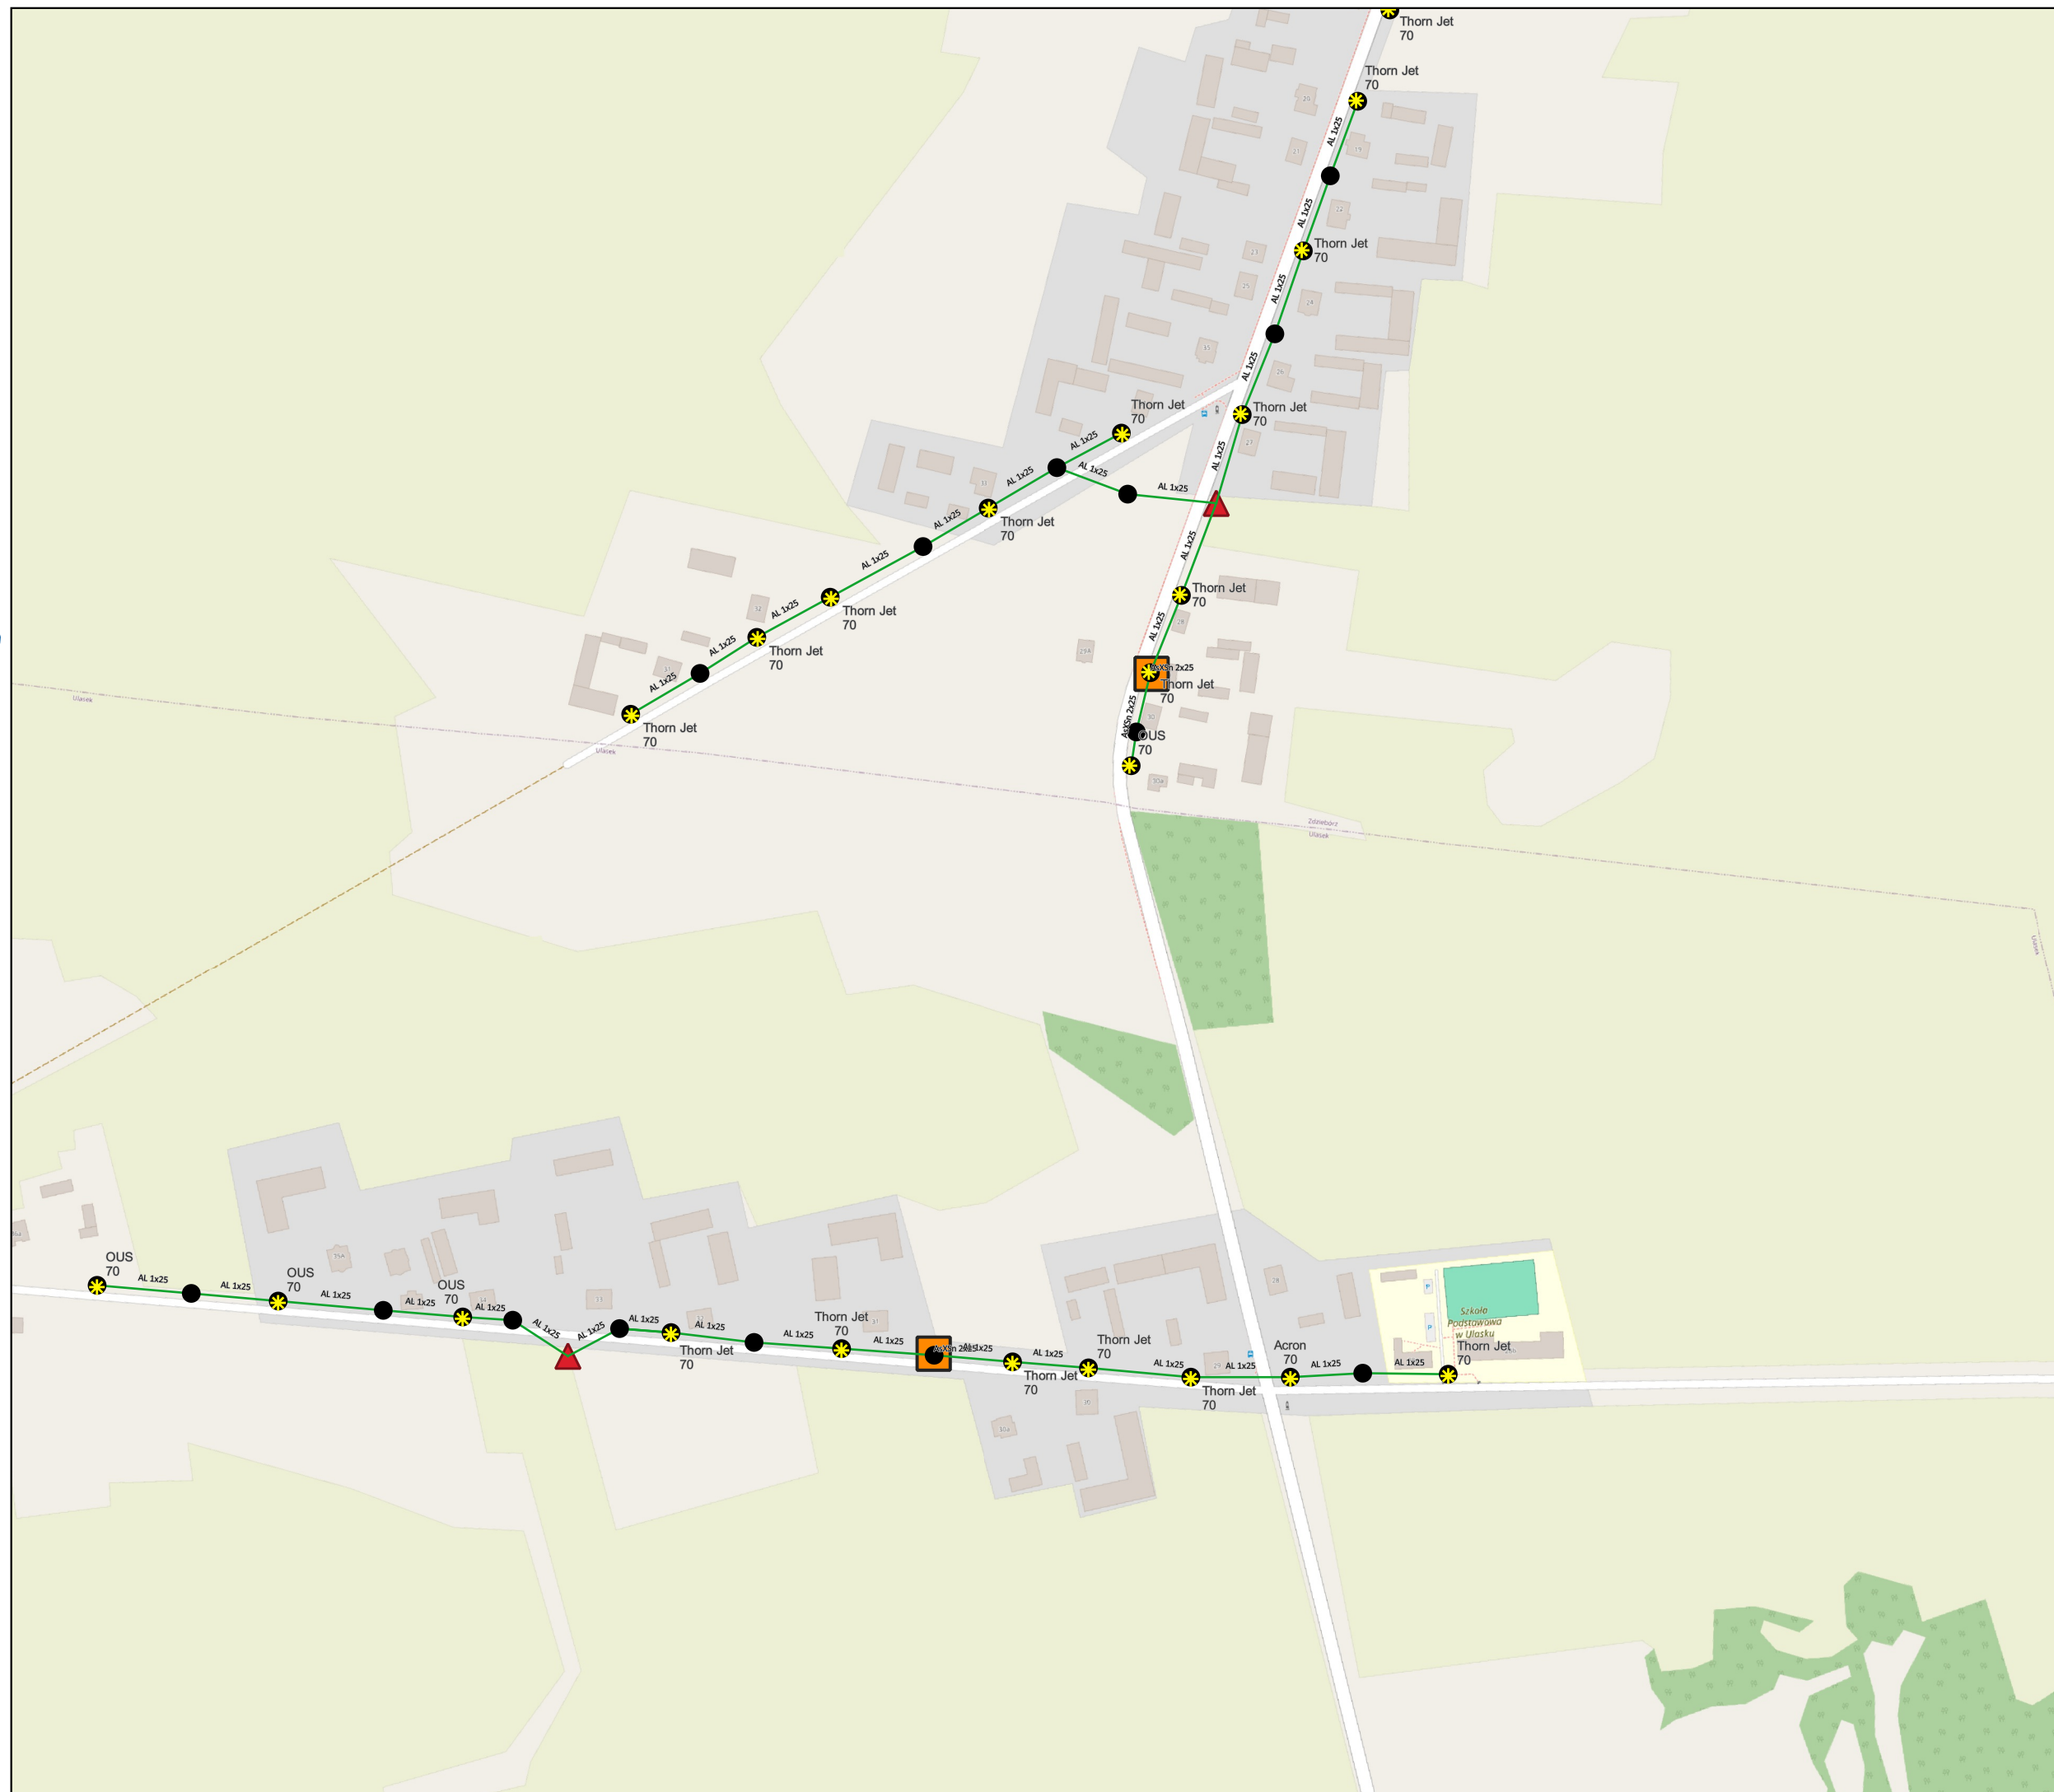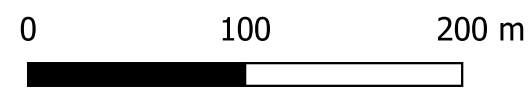



Audyt efektywności energetycznej dla oświetlenia ulicznego na terenie Gminy Somianka

Zakres inwestycji

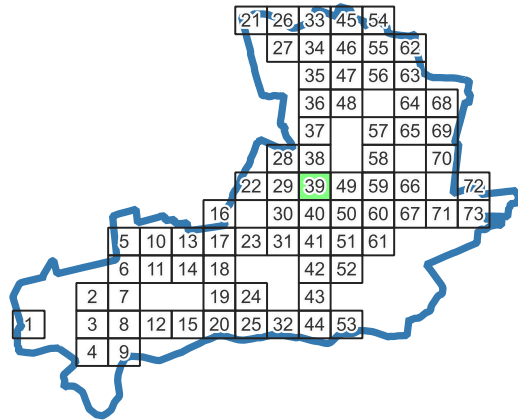

Legenda:

Oprawa oświetleniowa

- Sodowa
- LED
- Metalohalogenkowa
- Rtęciowa

Słup oświetleniowy

- Własność Gminy
- Własność ZE



Odcinek nN

- Odcinek kablowy
- Odcinek napowietrzny wspólny
- Odcinek napowietrzny wydzielony

Szafka Oświetleniowa

Stacja nN


Granice gminy

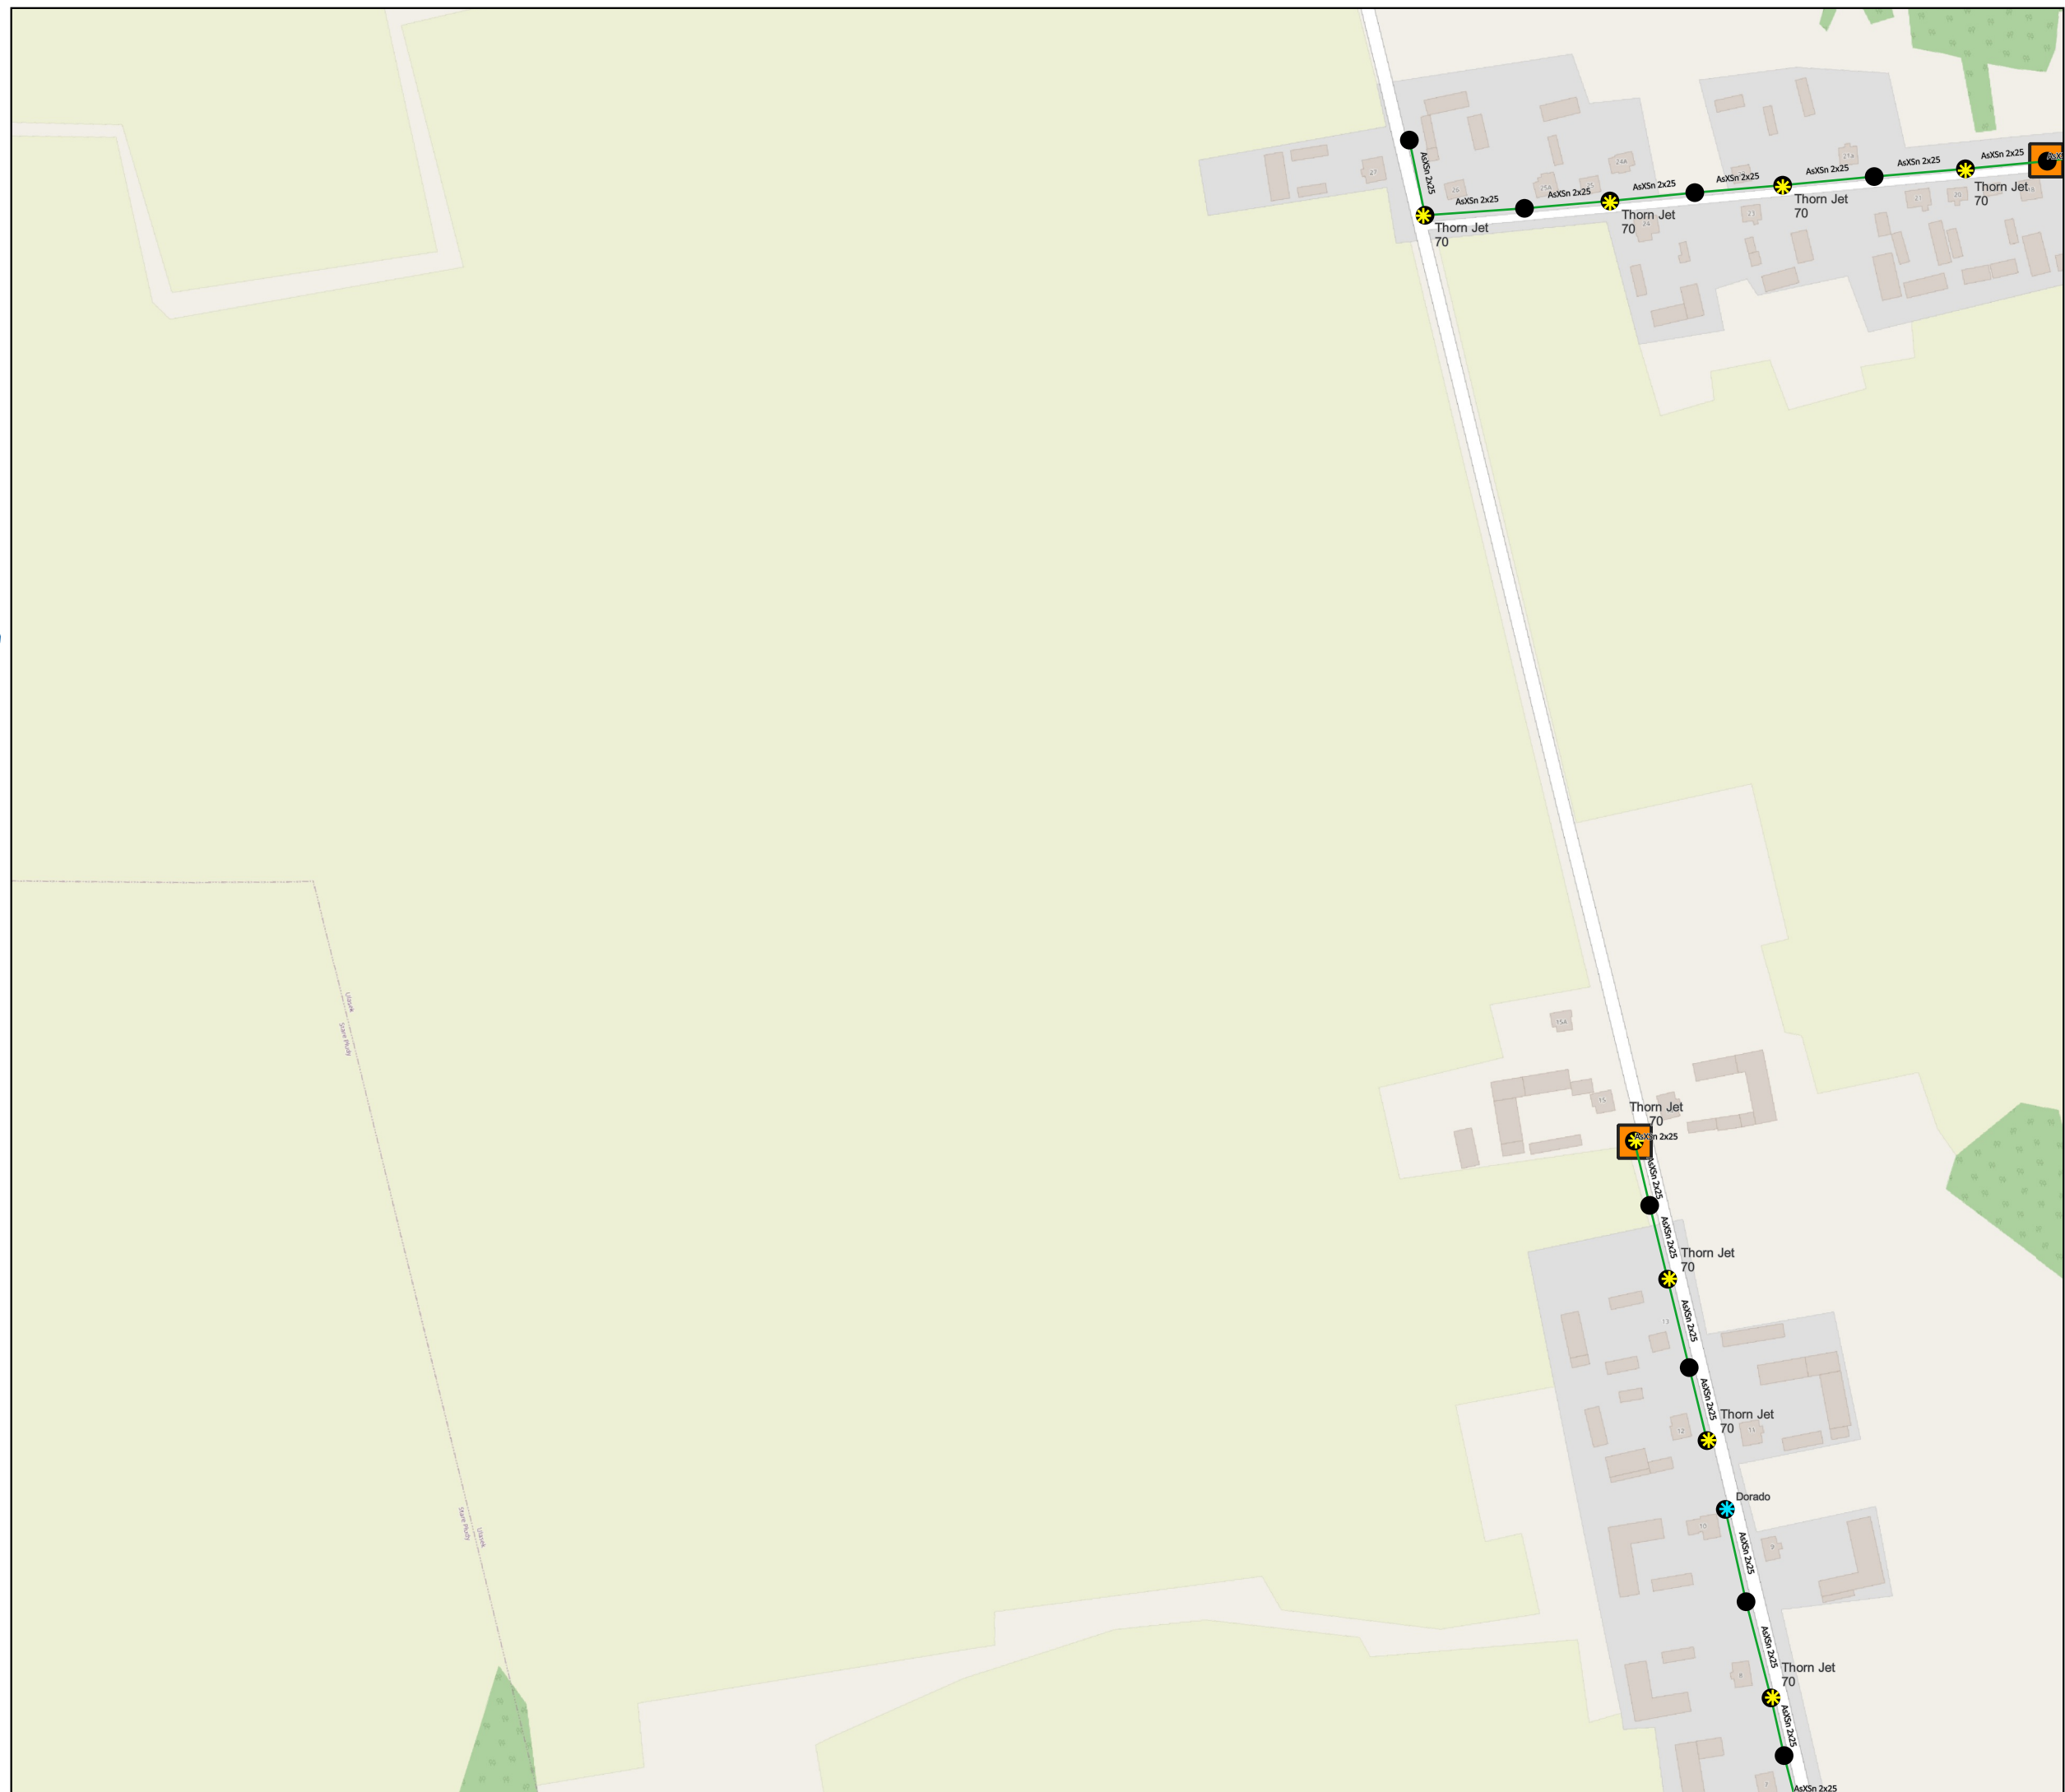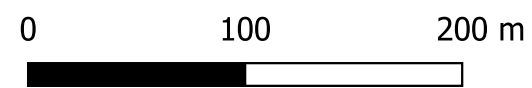



Audyt efektywności energetycznej dla oświetlenia ulicznego na terenie Gminy Somińska

Zakres inwestycji

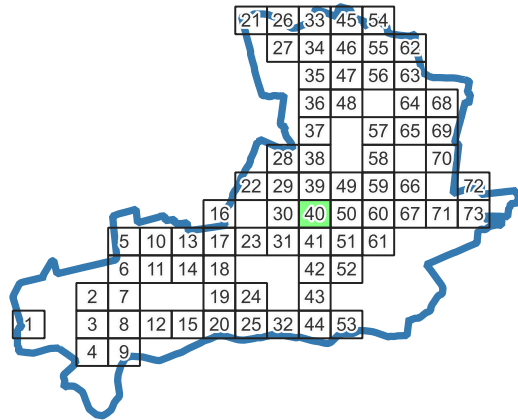

Legenda:

Oprawa oświetleniowa

- Sodowa
- LED
- Metalohalogenkowa
- Rtęciowa

Słup oświetleniowy

- Własność Gminy
- Własność ZE



Odcinek nN

- Odcinek kablowy
- Odcinek napowietrzny wspólny
- Odcinek napowietrzny wydzielony

Szafka Oświetleniowa

Stacja nN


Granice gminy

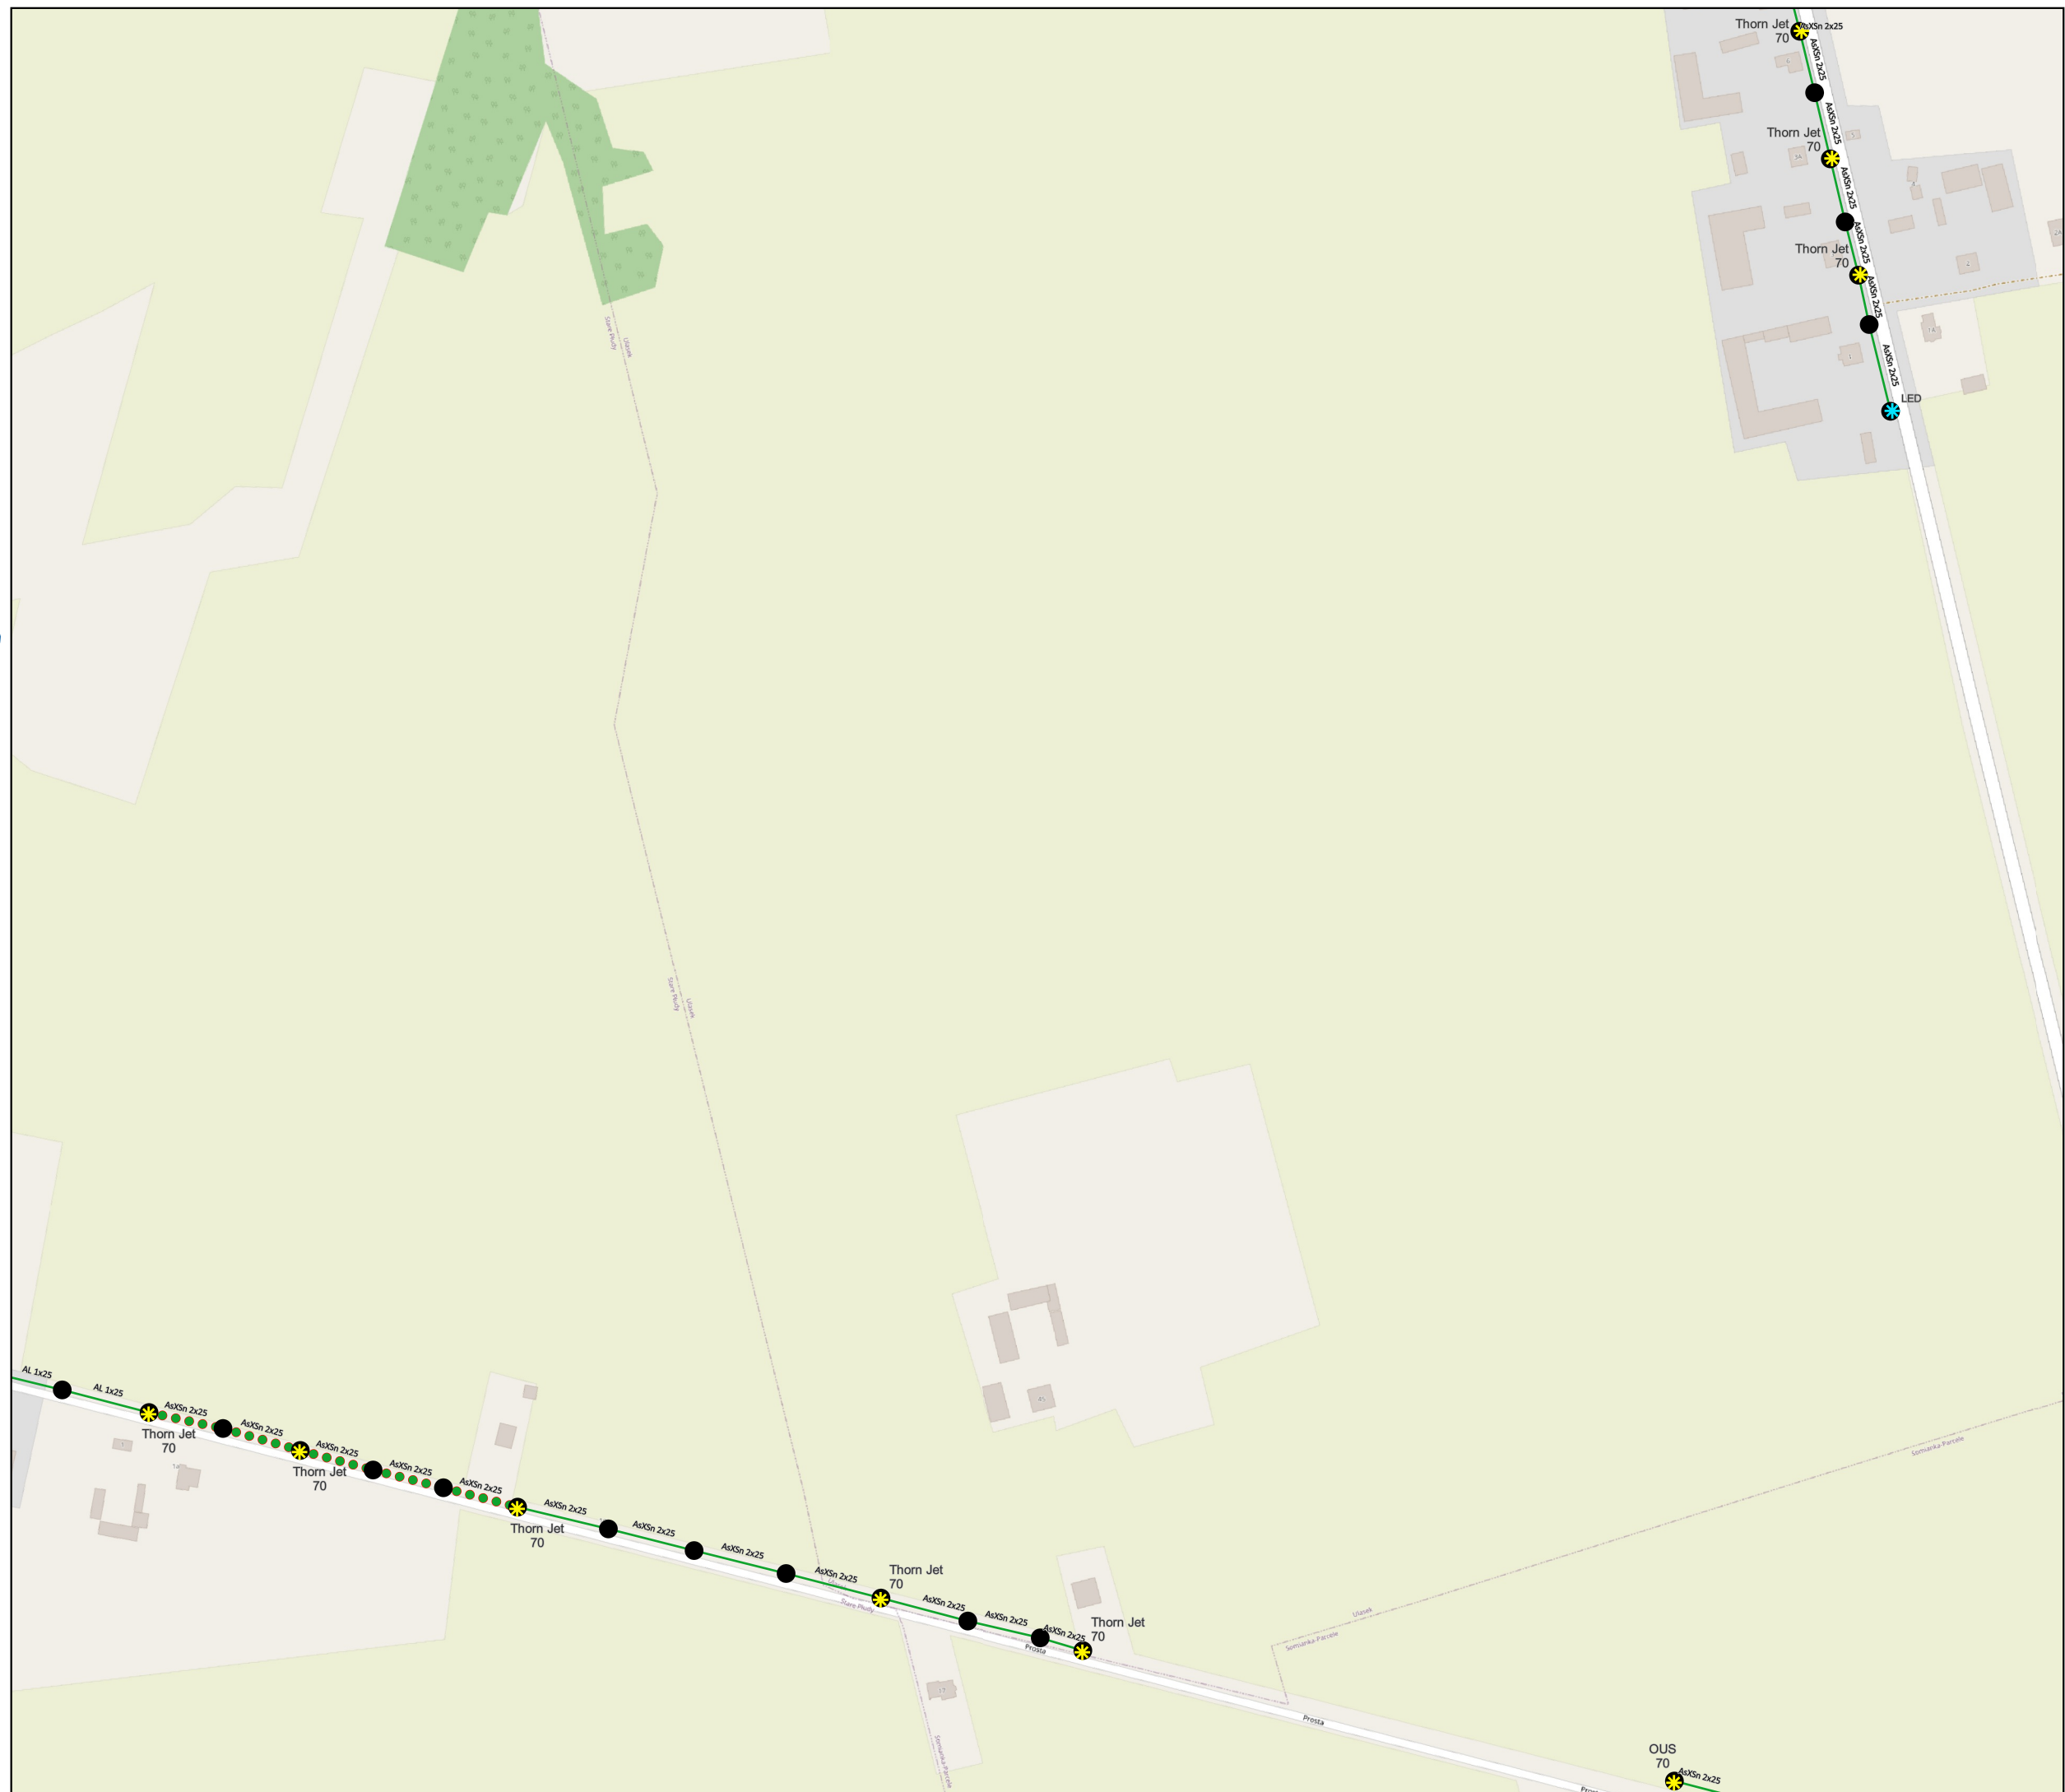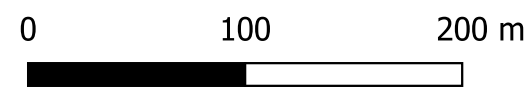



Audyt efektywności energetycznej dla oświetlenia ulicznego na terenie Gminy Somianka

Zakres inwestycji

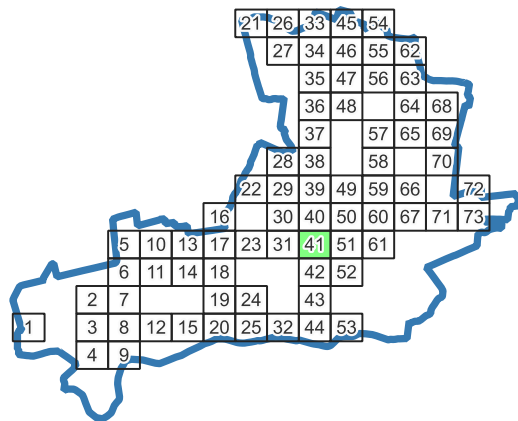

Legenda:

Oprawa oświetleniowa

- Sodowa
- LED
- Metalohalogenkowa
- Rtęciowa

Słup oświetleniowy

- Własność Gminy
- Własność ZE



Odcinek nN

- Odcinek kablowy
- Odcinek napowietrzny wspólny
- Odcinek napowietrzny wydzielony

Szafka Oświetleniowa

Stacja nN


Granice gminy

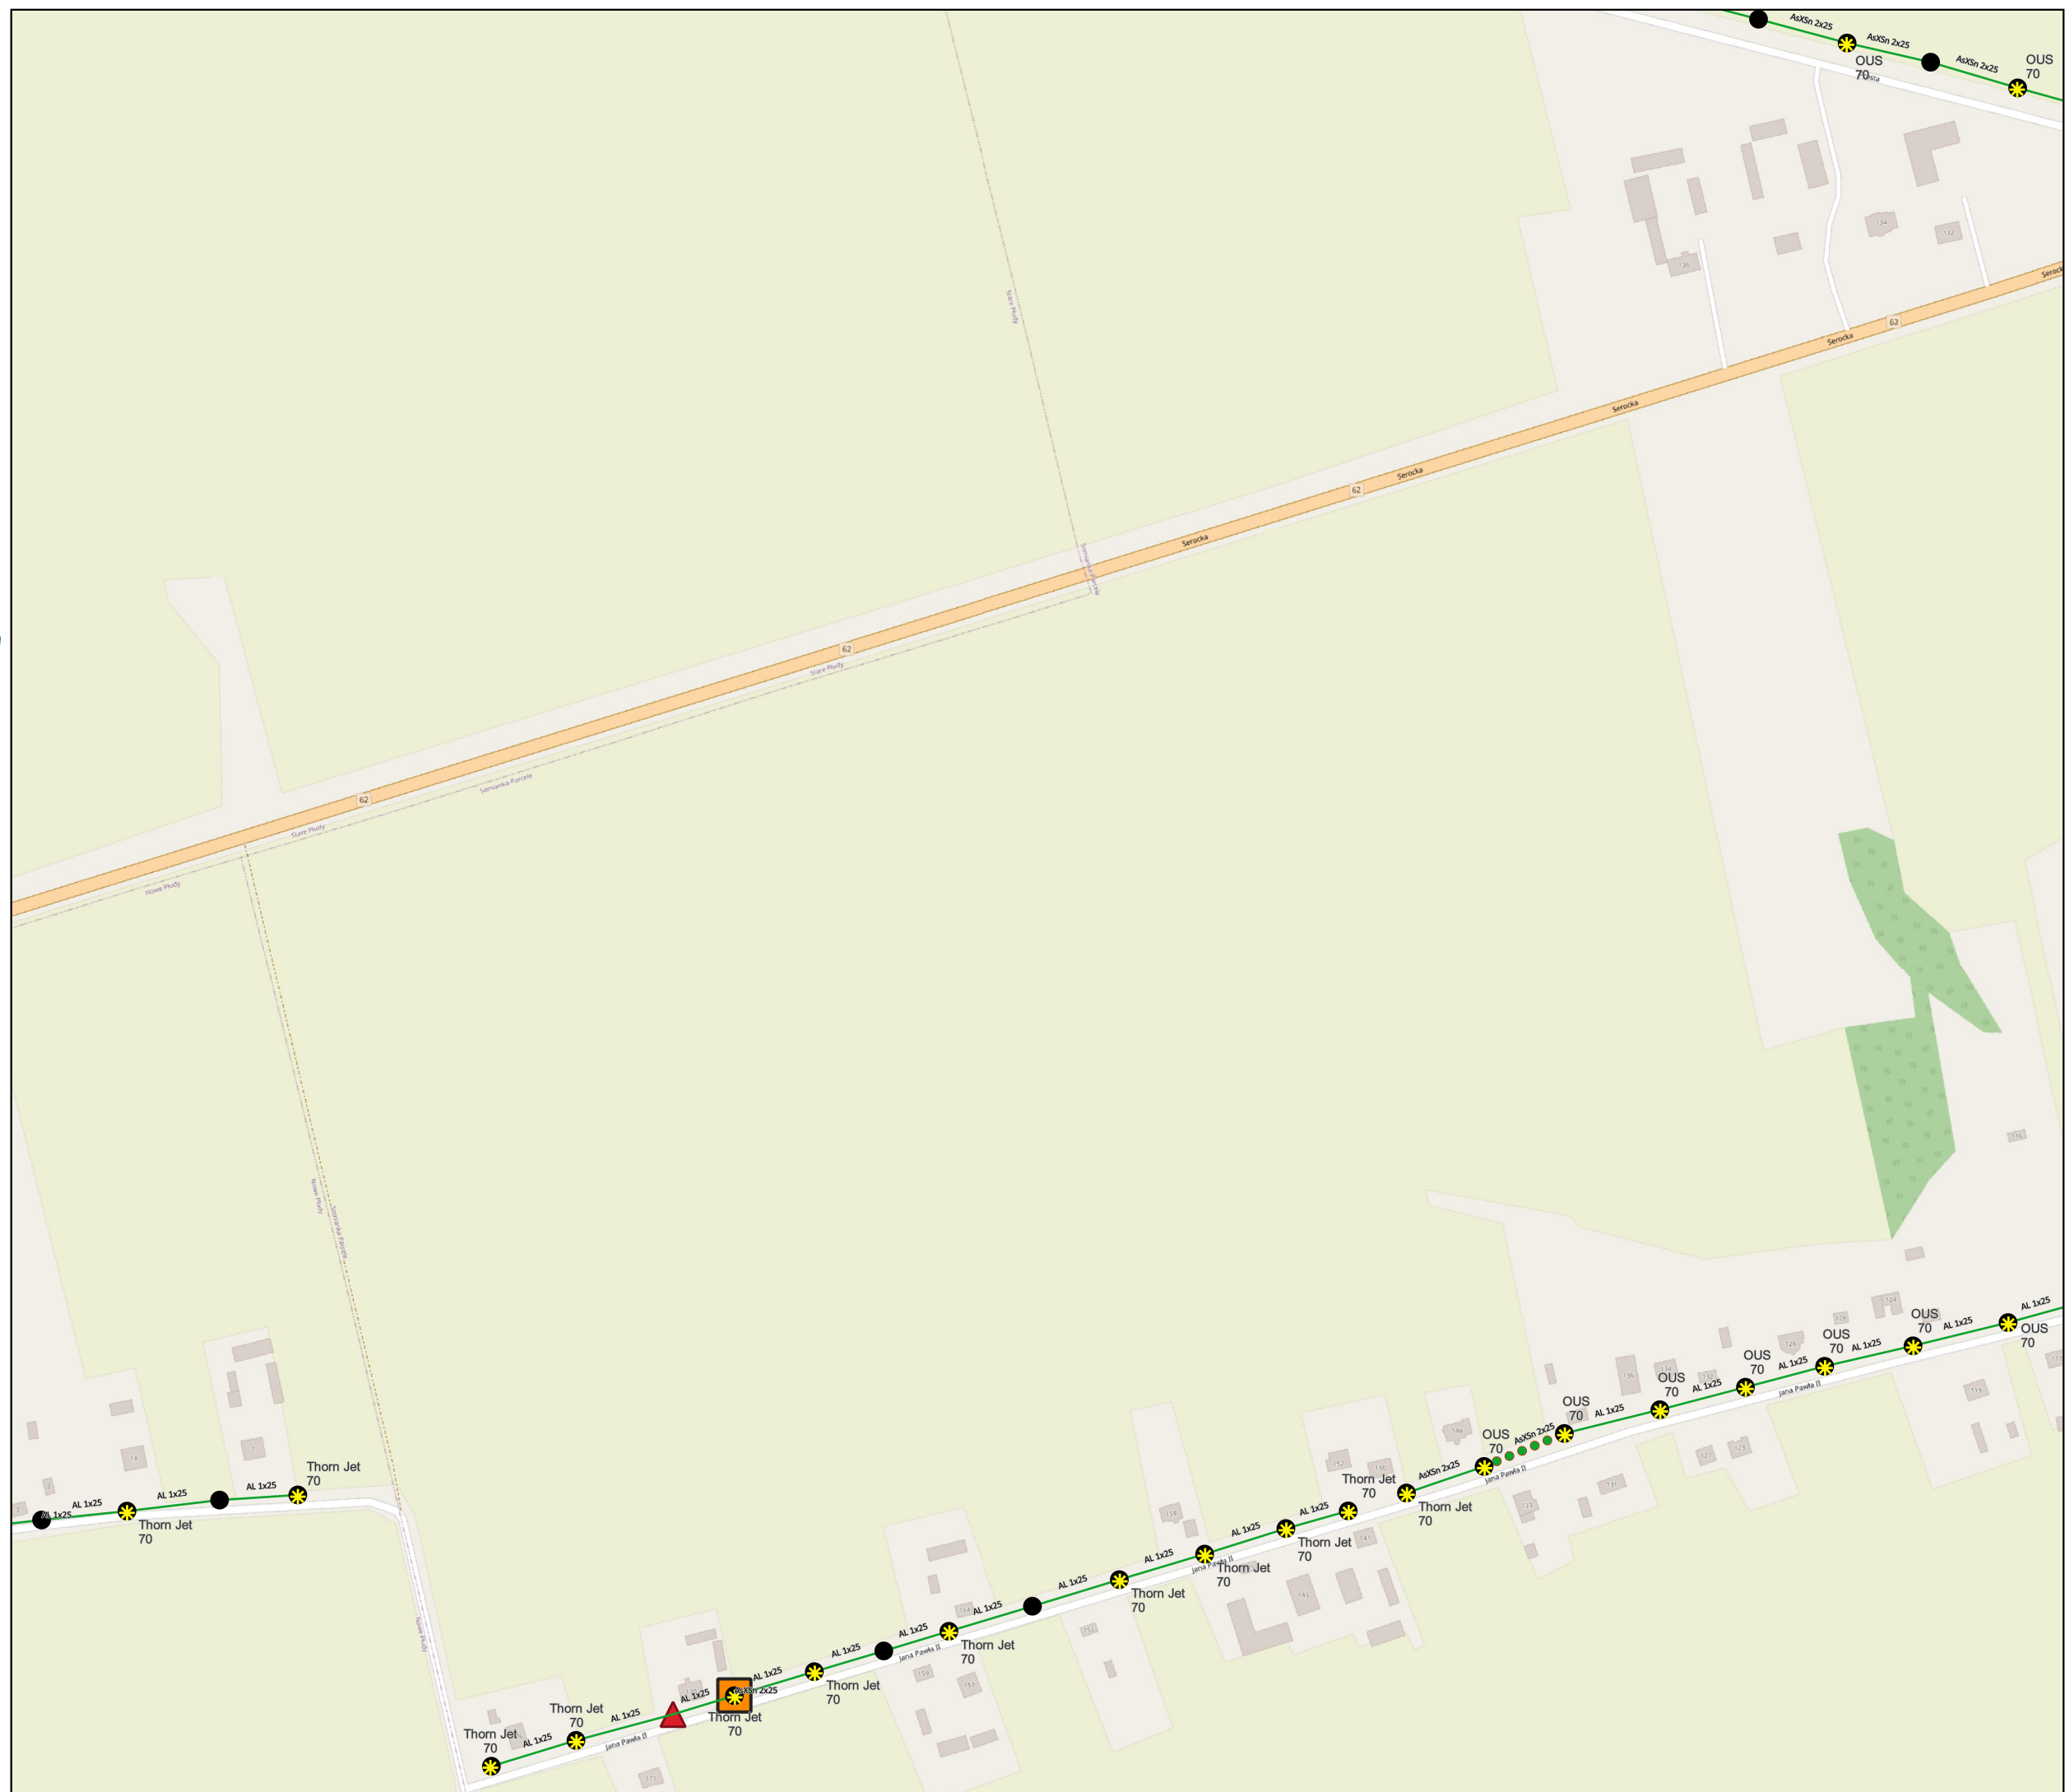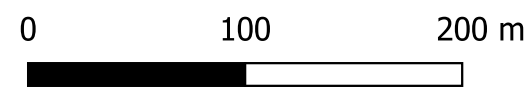



Audyt efektywności energetycznej dla oświetlenia ulicznego na terenie Gminy Somianka

Zakres inwestycji

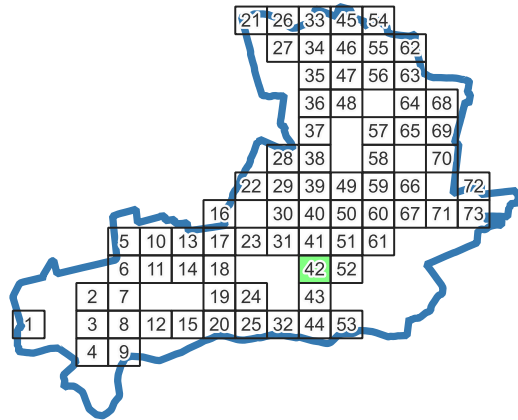

Legenda:

Oprawa oświetleniowa

- Sodowa
- LED
- Metalohalogenkowa
- Rtęciowa

Słup oświetleniowy



- Własność Gminy
- Własność ZE

Odcinek nN

- Odcinek kablowy
- Odcinek napowietrzny wspólny
- Odcinek napowietrzny wydzielony

Szafka Oświetleniowa


- Stacja nN
- Granice gminy

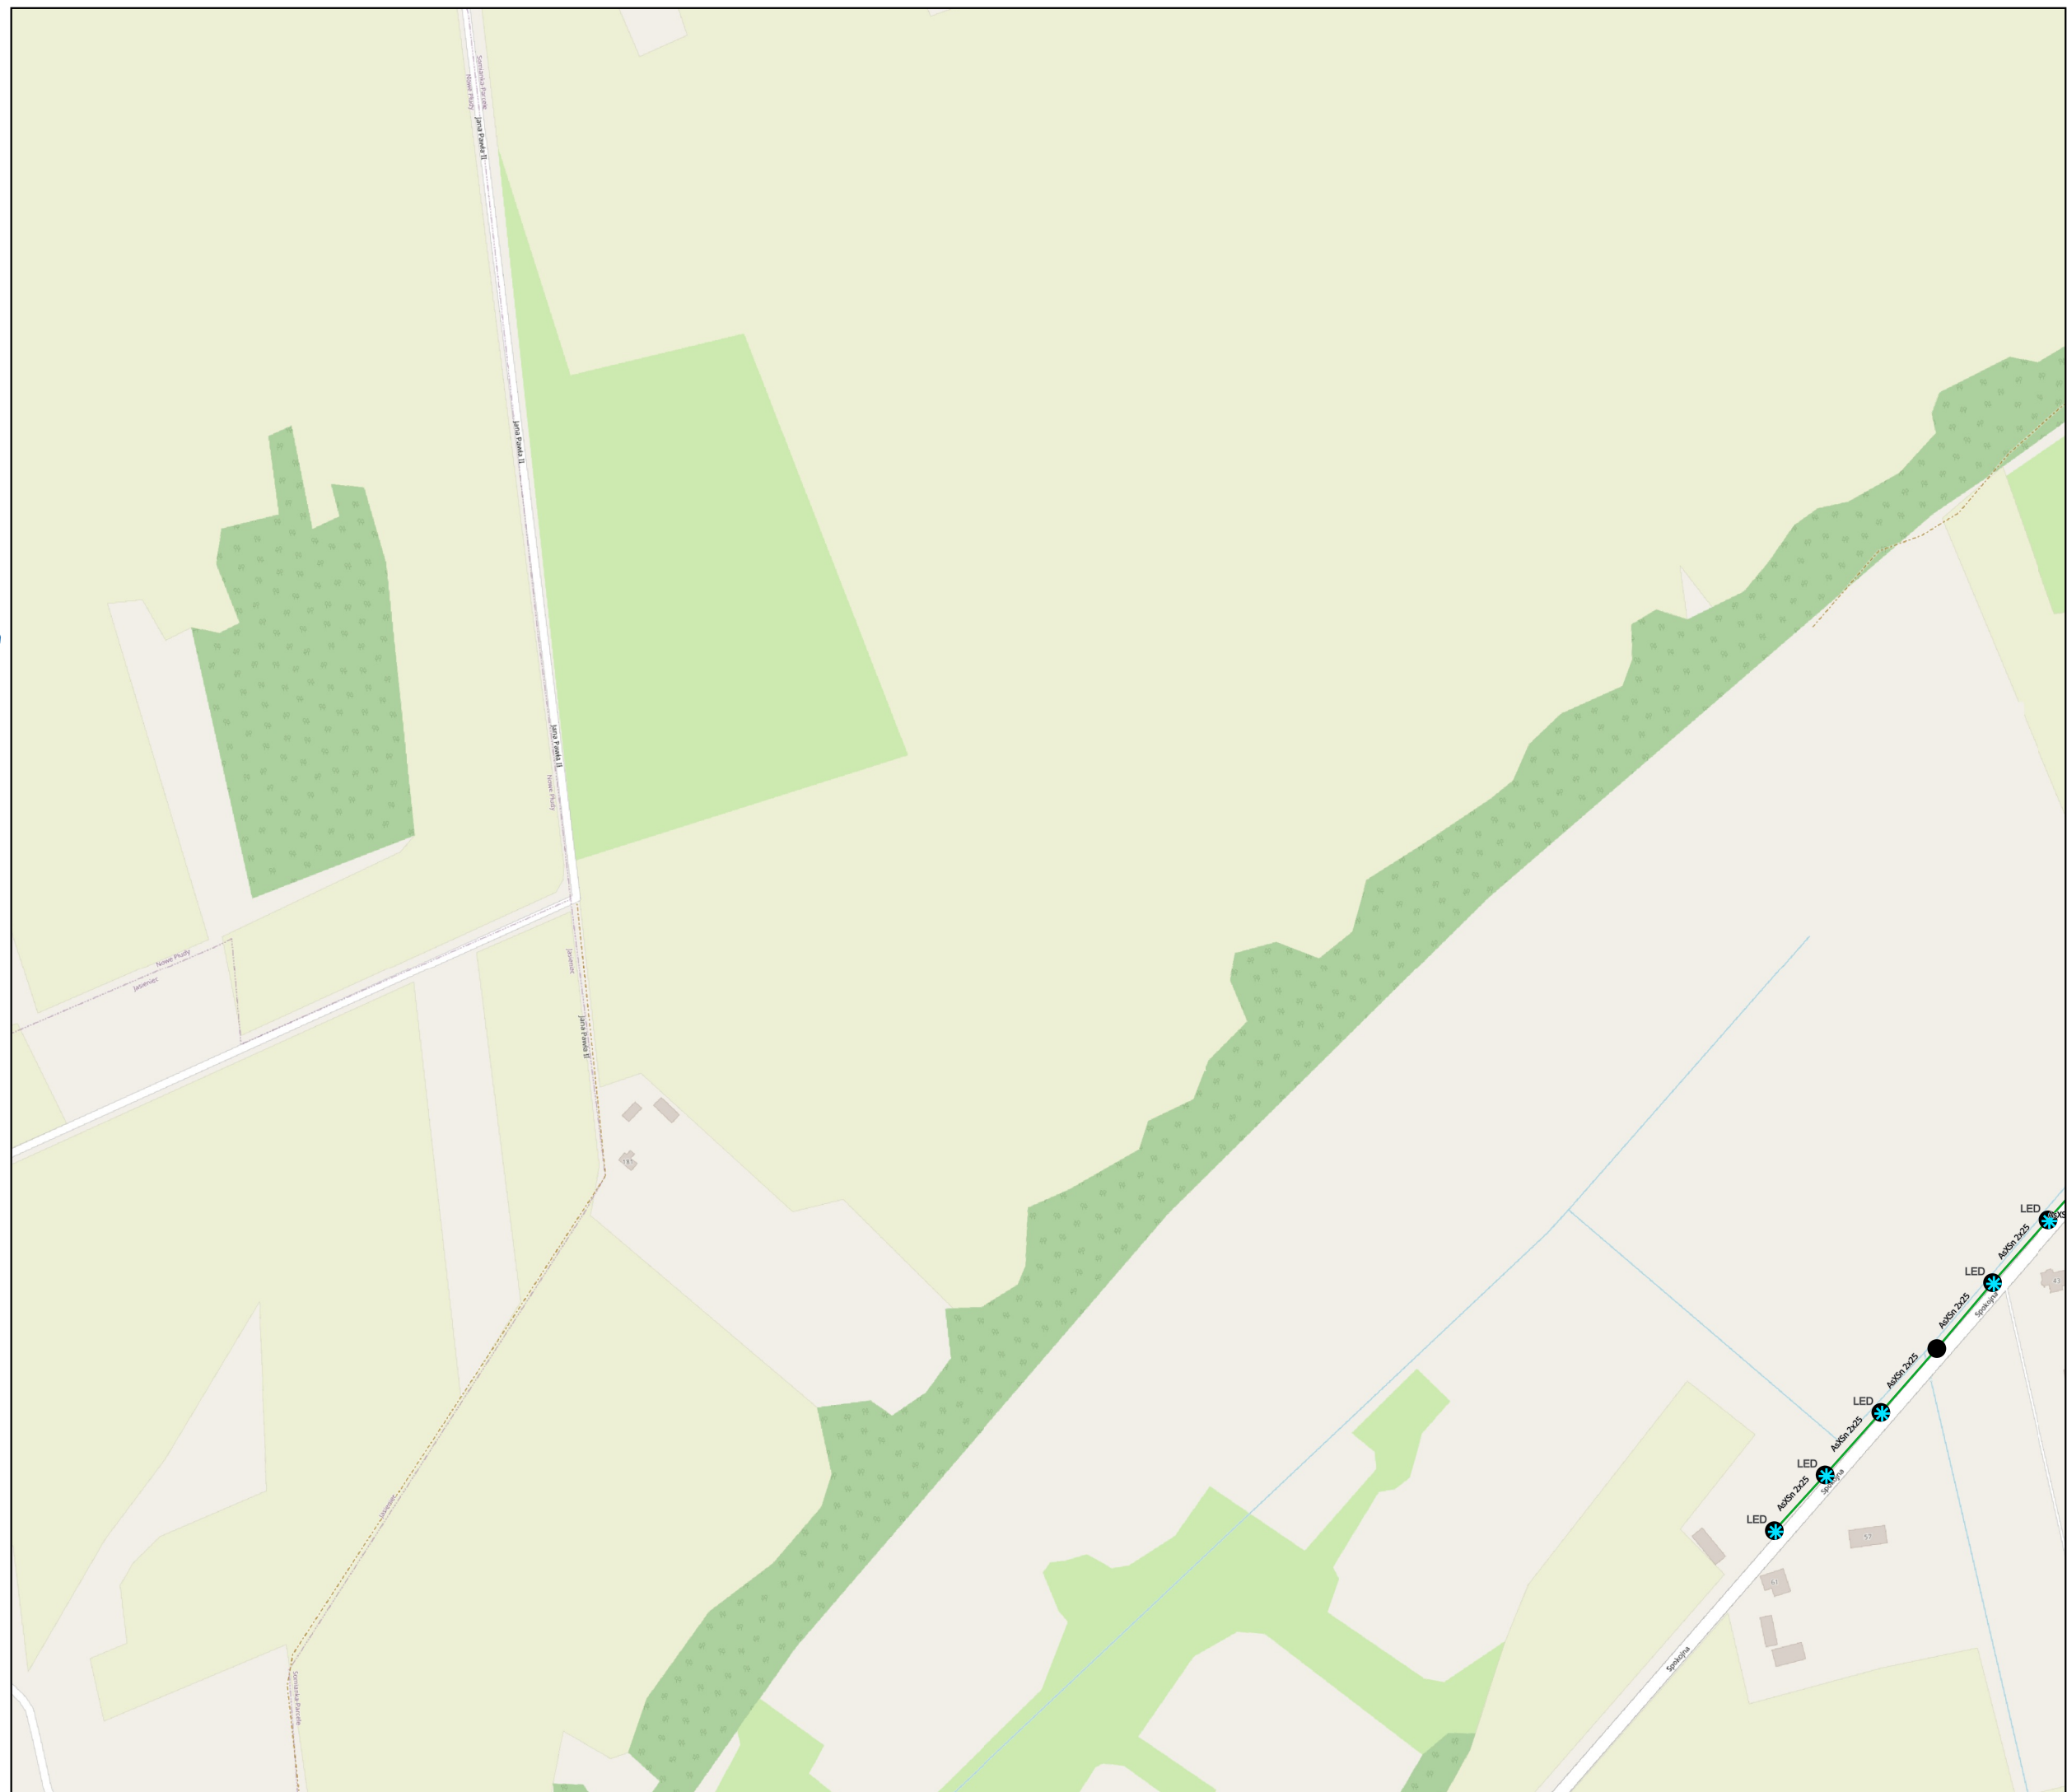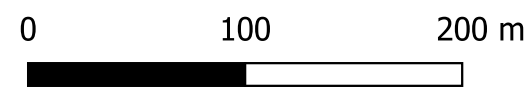



Audyt efektywności energetycznej dla oświetlenia ulicznego na terenie Gminy Somianka

Zakres inwestycji

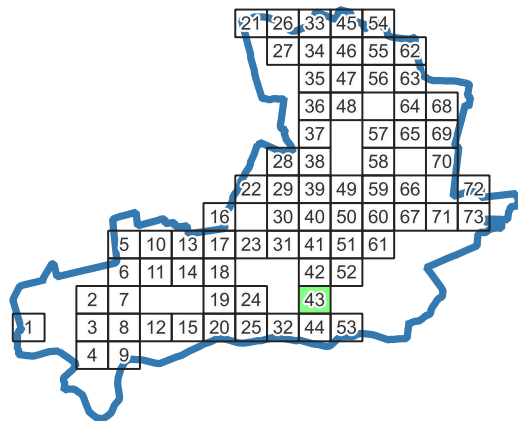

Legenda:

Oprawa oświetleniowa

- Sodowa
- LED
- Metalohalogenkowa
- Rtęciowa

Słup oświetleniowy

- Własność Gminy
- Własność ZE



Odcinek nN

- Odcinek kablowy
- Odcinek napowietrzny wspólny
- Odcinek napowietrzny wydzielony

- Szafka Oświetleniowa

- Stacja nN


- Granice gminy

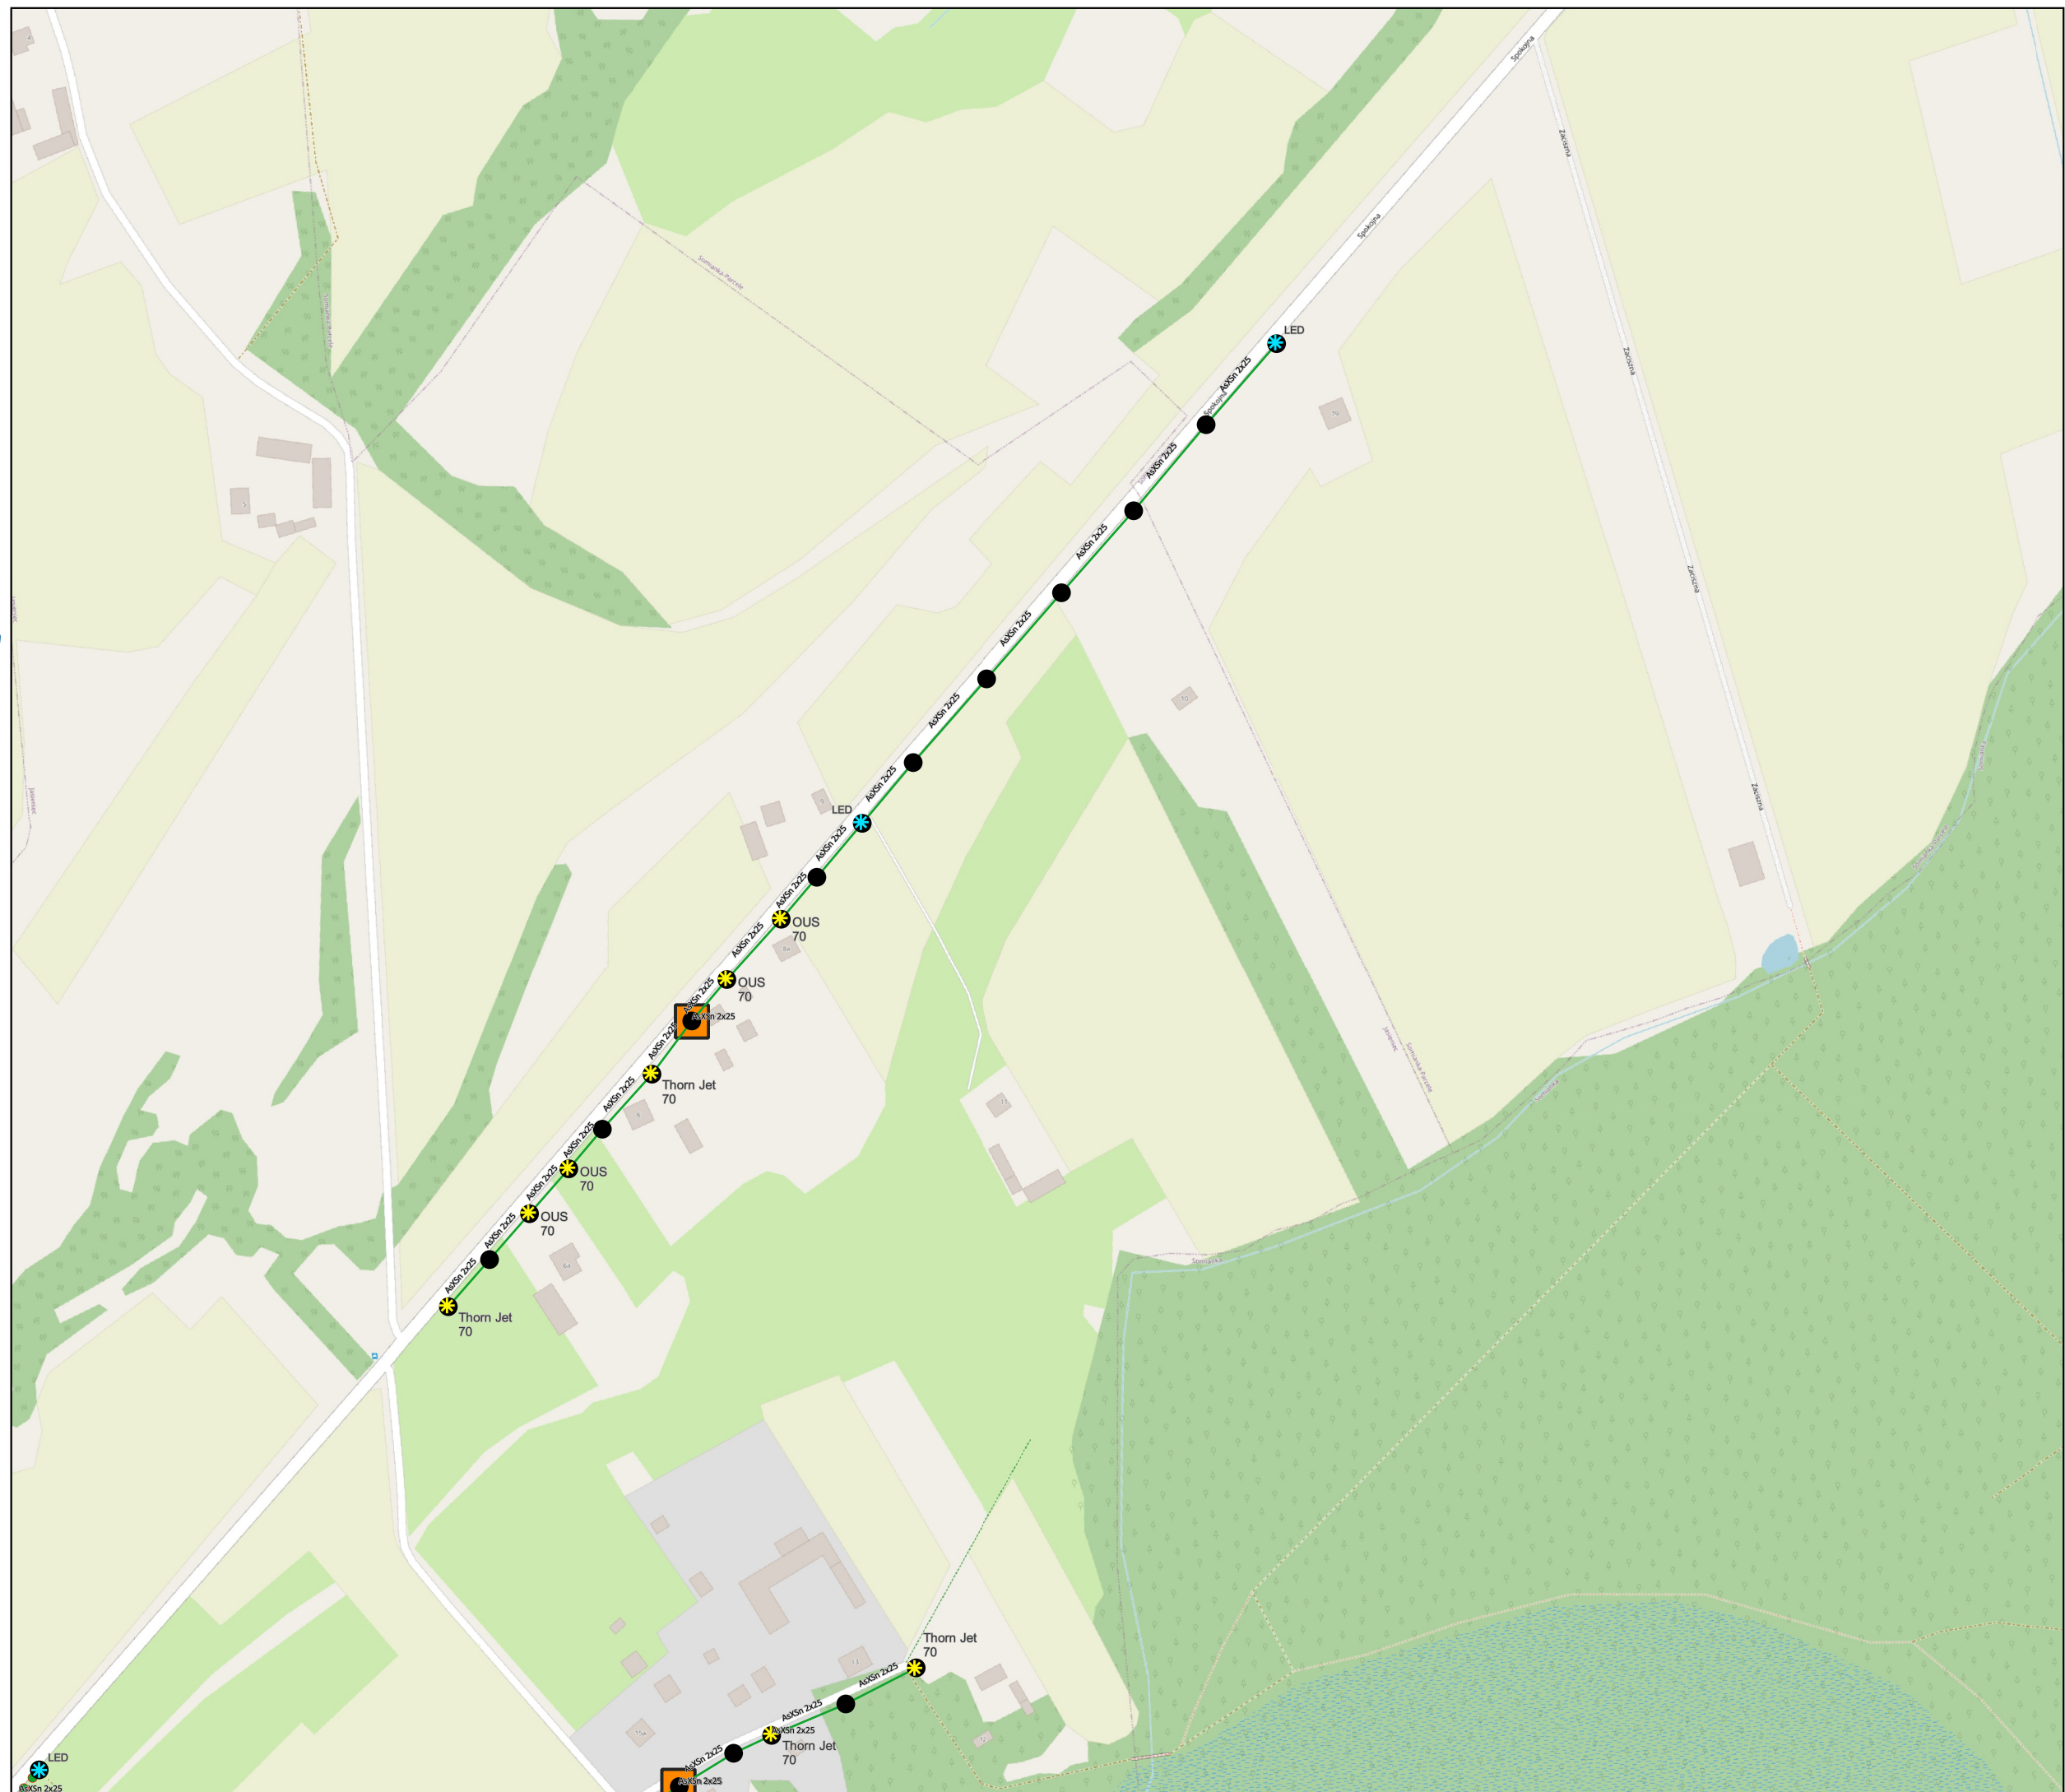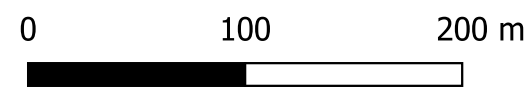



Audyt efektywności energetycznej dla oświetlenia ulicznego na terenie Gminy Somianka

Zakres inwestycji

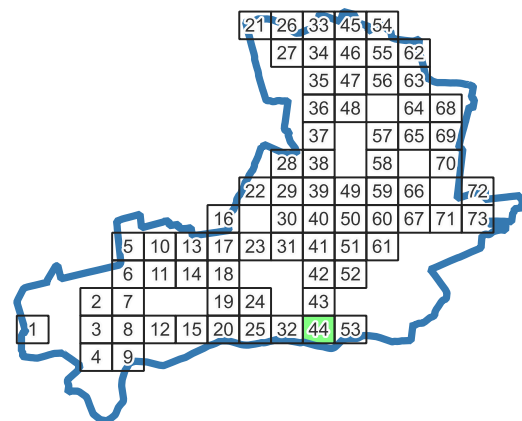

Legenda:

Oprawa oświetleniowa

- Sodowa
- LED
- Metalohalogenkowa
- Rtęciowa

Słup oświetleniowy

- Własność Gminy
- Własność ZE


Odcinek nN

- Odcinek kablowy
- Odcinek napowietrzny wspólny
- Odcinek napowietrzny wydzielony

Szafka Oświetleniowa

Stacja nN


Granice gminy

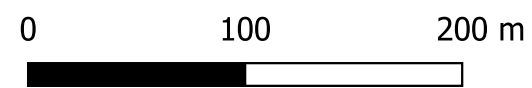



Audyt efektywności energetycznej dla oświetlenia ulicznego na terenie Gminy Somianka

Zakres inwestycji

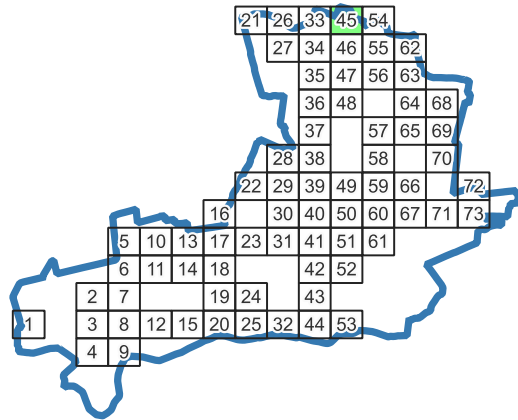

Legenda:

Oprawa oświetleniowa

- Sodowa
- LED
- Metalohalogenkowa
- Rtęciowa

Słup oświetleniowy

- Własność Gminy
- Własność ZE



Odcinek nN

- Odcinek kablowy
- Odcinek napowietrzny wspólny
- Odcinek napowietrzny wydzielony

Szafka Oświetleniowa

Stacja nN


Granice gminy

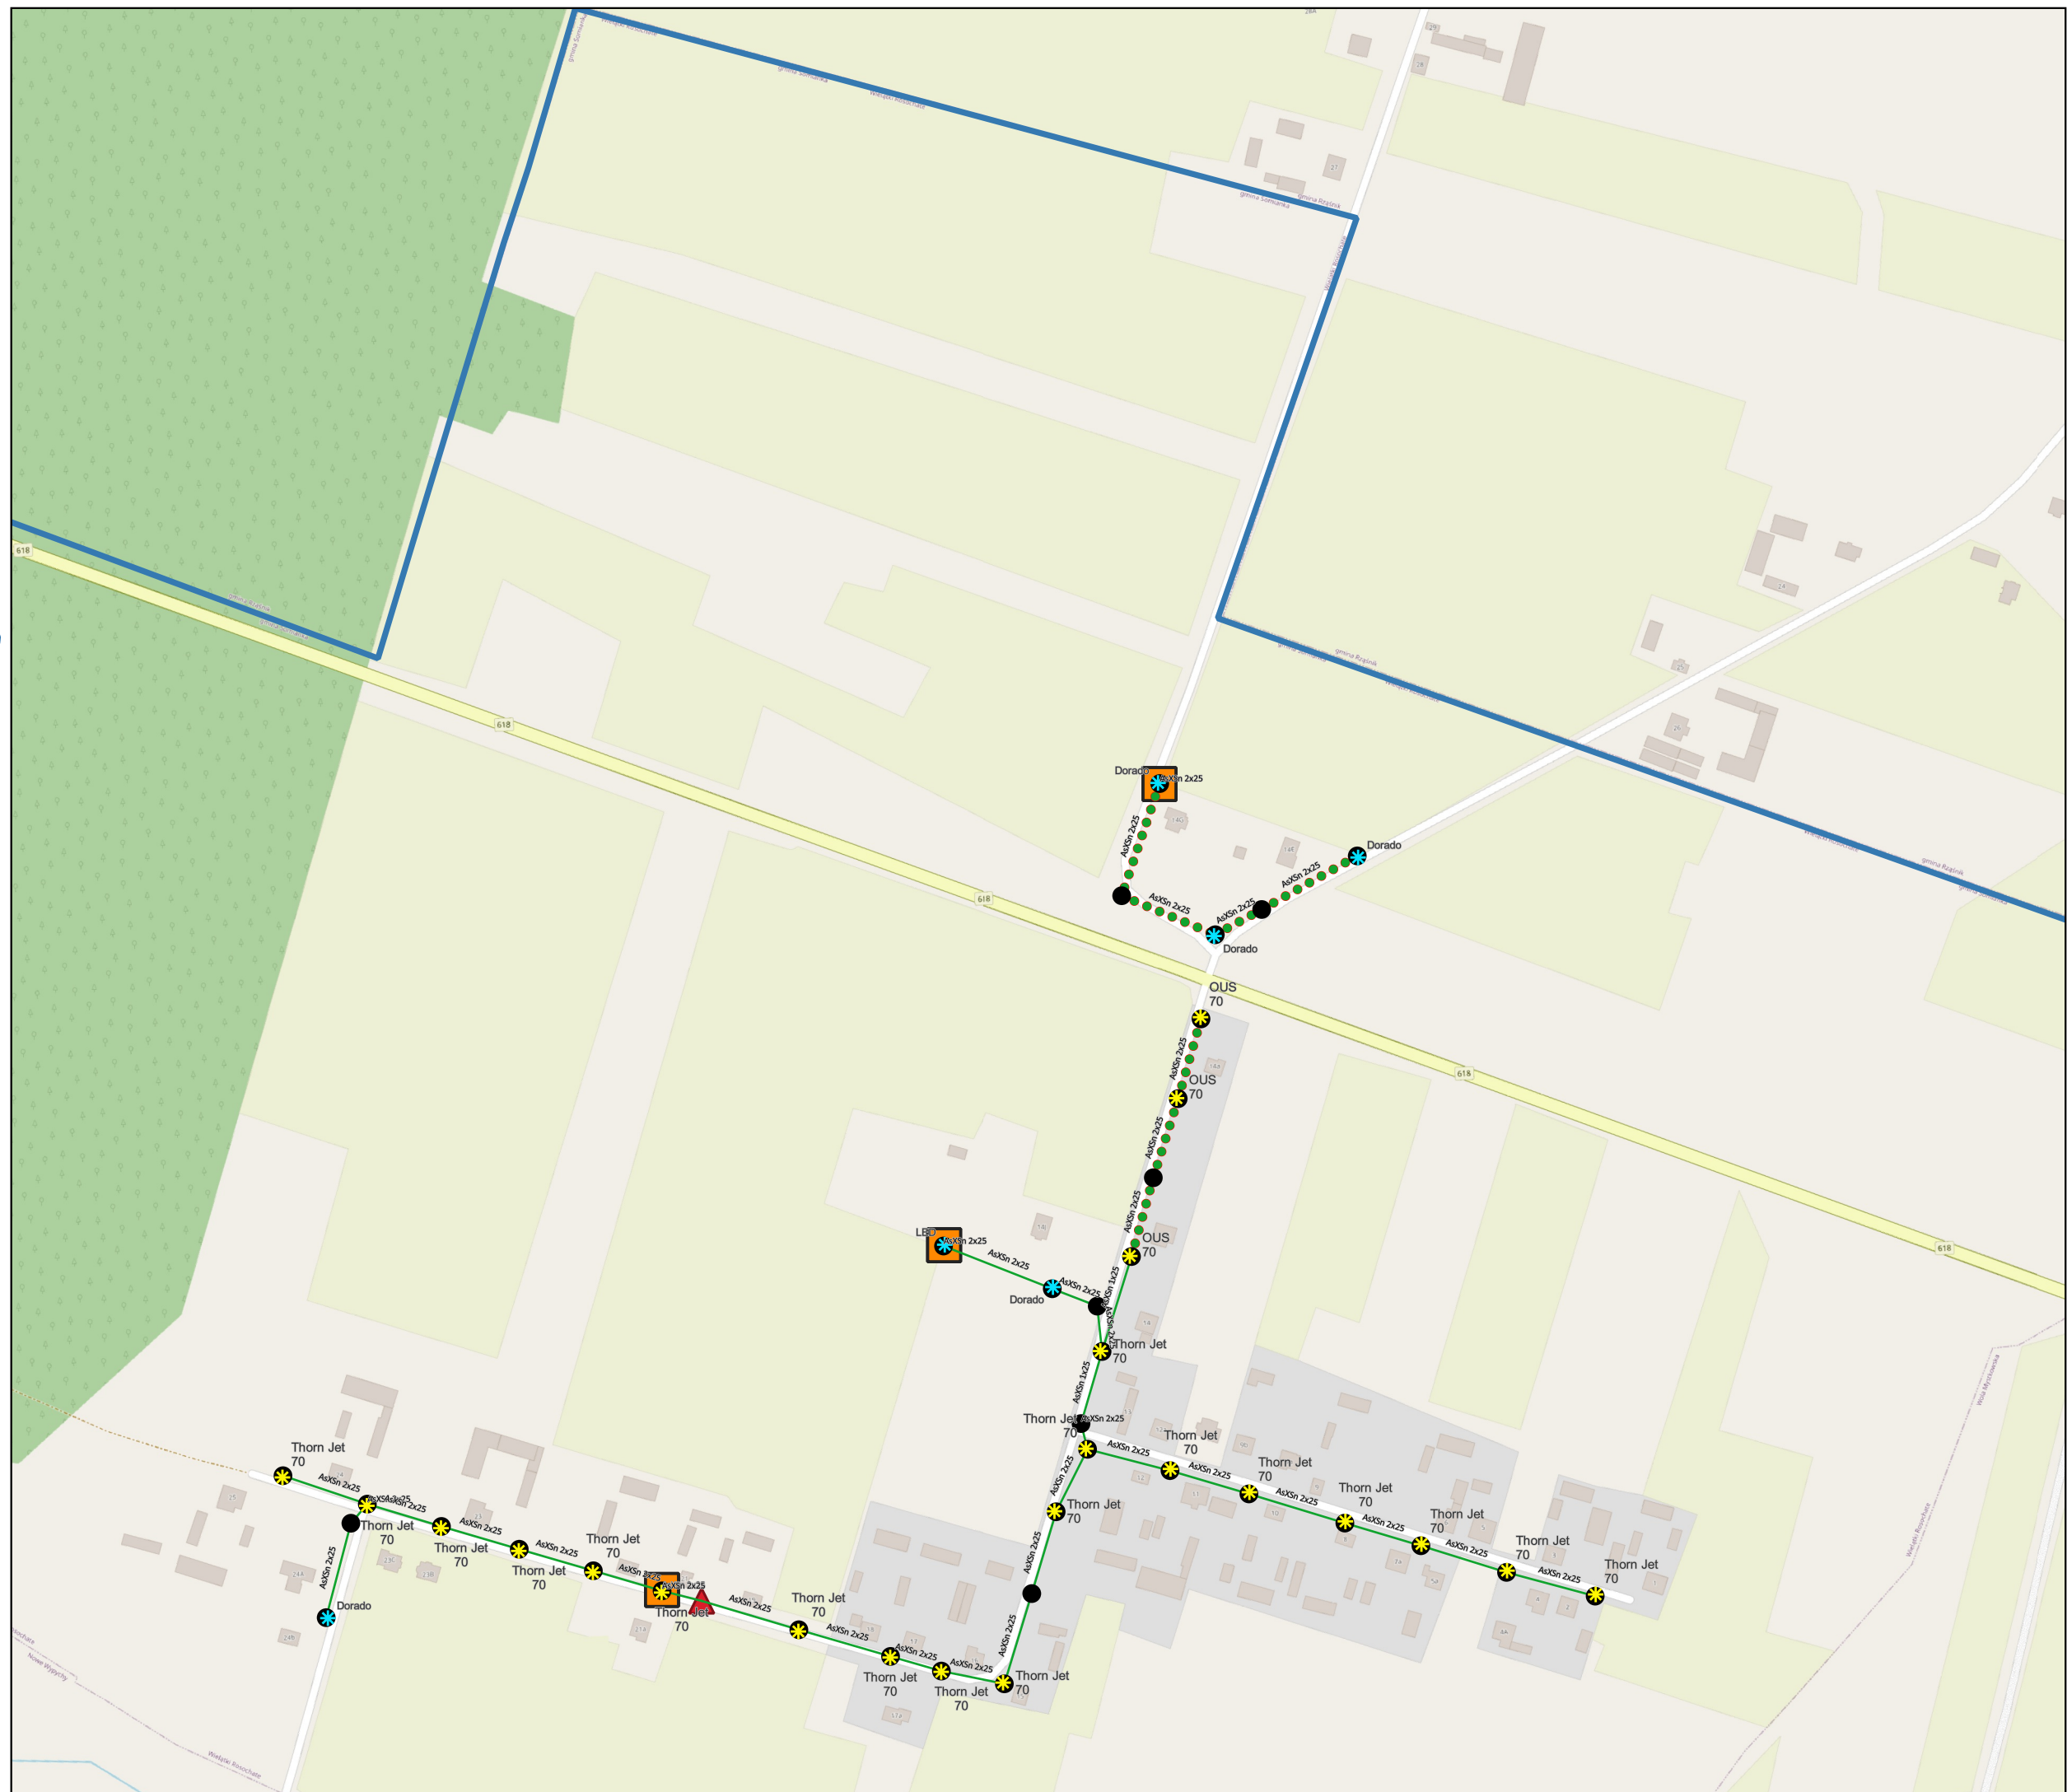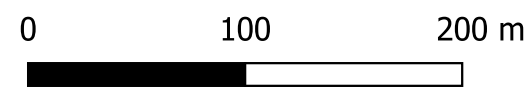



Audyt efektywności energetycznej dla oświetlenia ulicznego na terenie Gminy Somianka

Zakres inwestycji

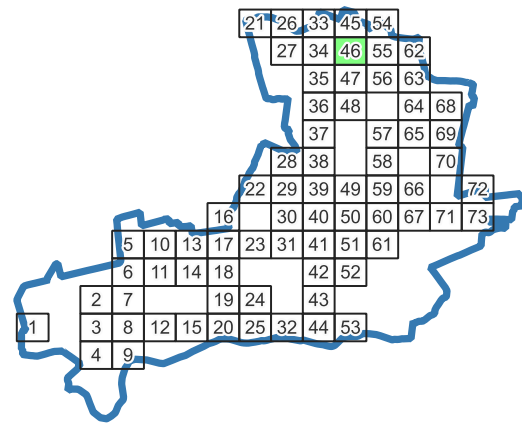

Legenda:

Oprawa oświetleniowa

- Sodowa
- LED
- Metalohalogenkowa
- Rtęciowa

Słup oświetleniowy

- Własność Gminy
- Własność ZE



Odcinek nN

- Odcinek kablowy
- Odcinek napowietrzny wspólny
- Odcinek napowietrzny wydzielony

Szafka Oświetleniowa

Stacja nN


Granice gminy

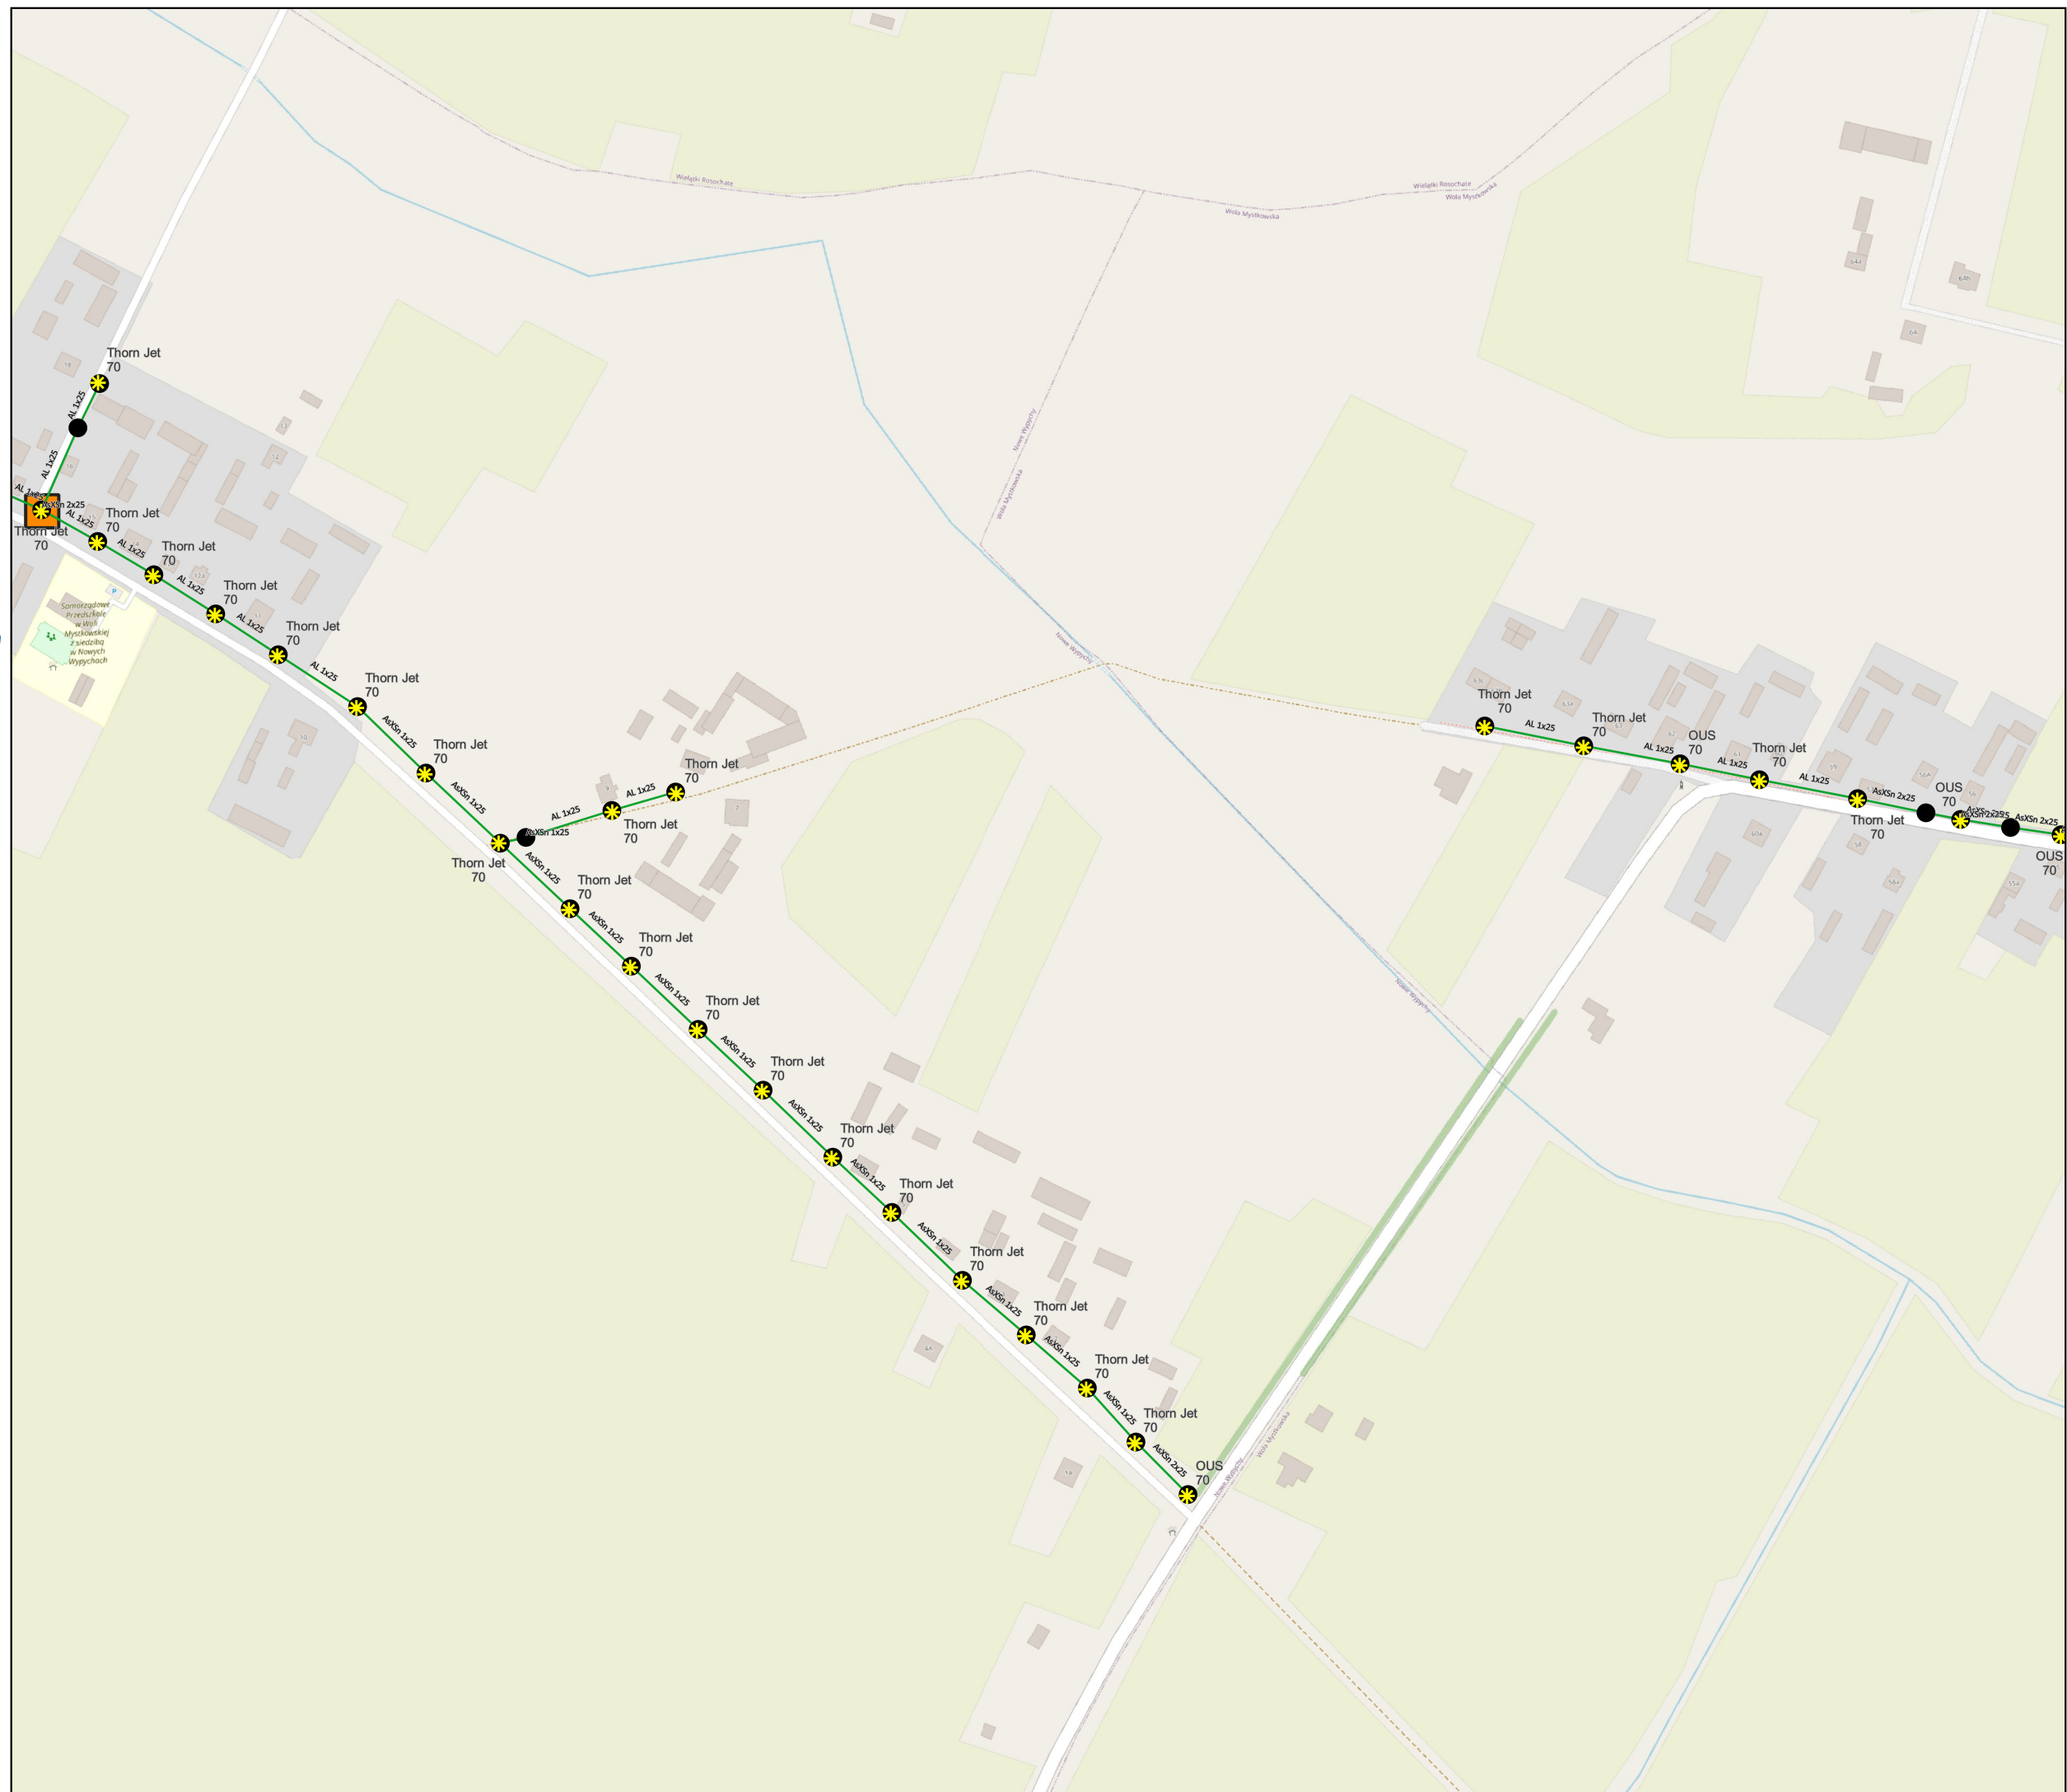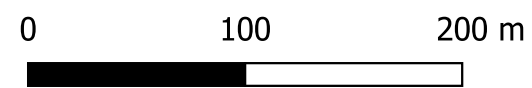



Audyt efektywności energetycznej dla oświetlenia ulicznego na terenie Gminy Somianka

Zakres inwestycji

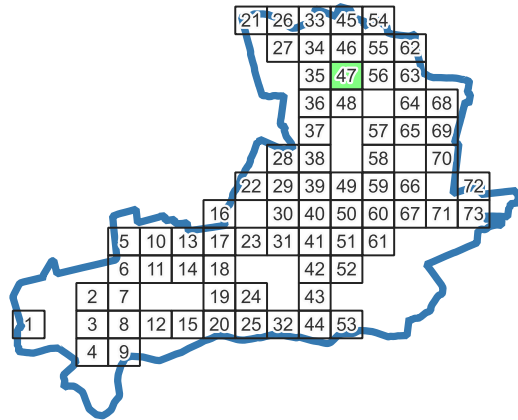

Legenda:

Oprawa oświetleniowa

- Sodowa
- LED
- Metalohalogenkowa
- Rtęciowa

Słup oświetleniowy

- Własność Gminy
- Własność ZE



Odcinek nN

- Odcinek kablowy
- Odcinek napowietrzny wspólny
- Odcinek napowietrzny wydzielony

Szafka Oświetleniowa

Stacja nN


Granice gminy

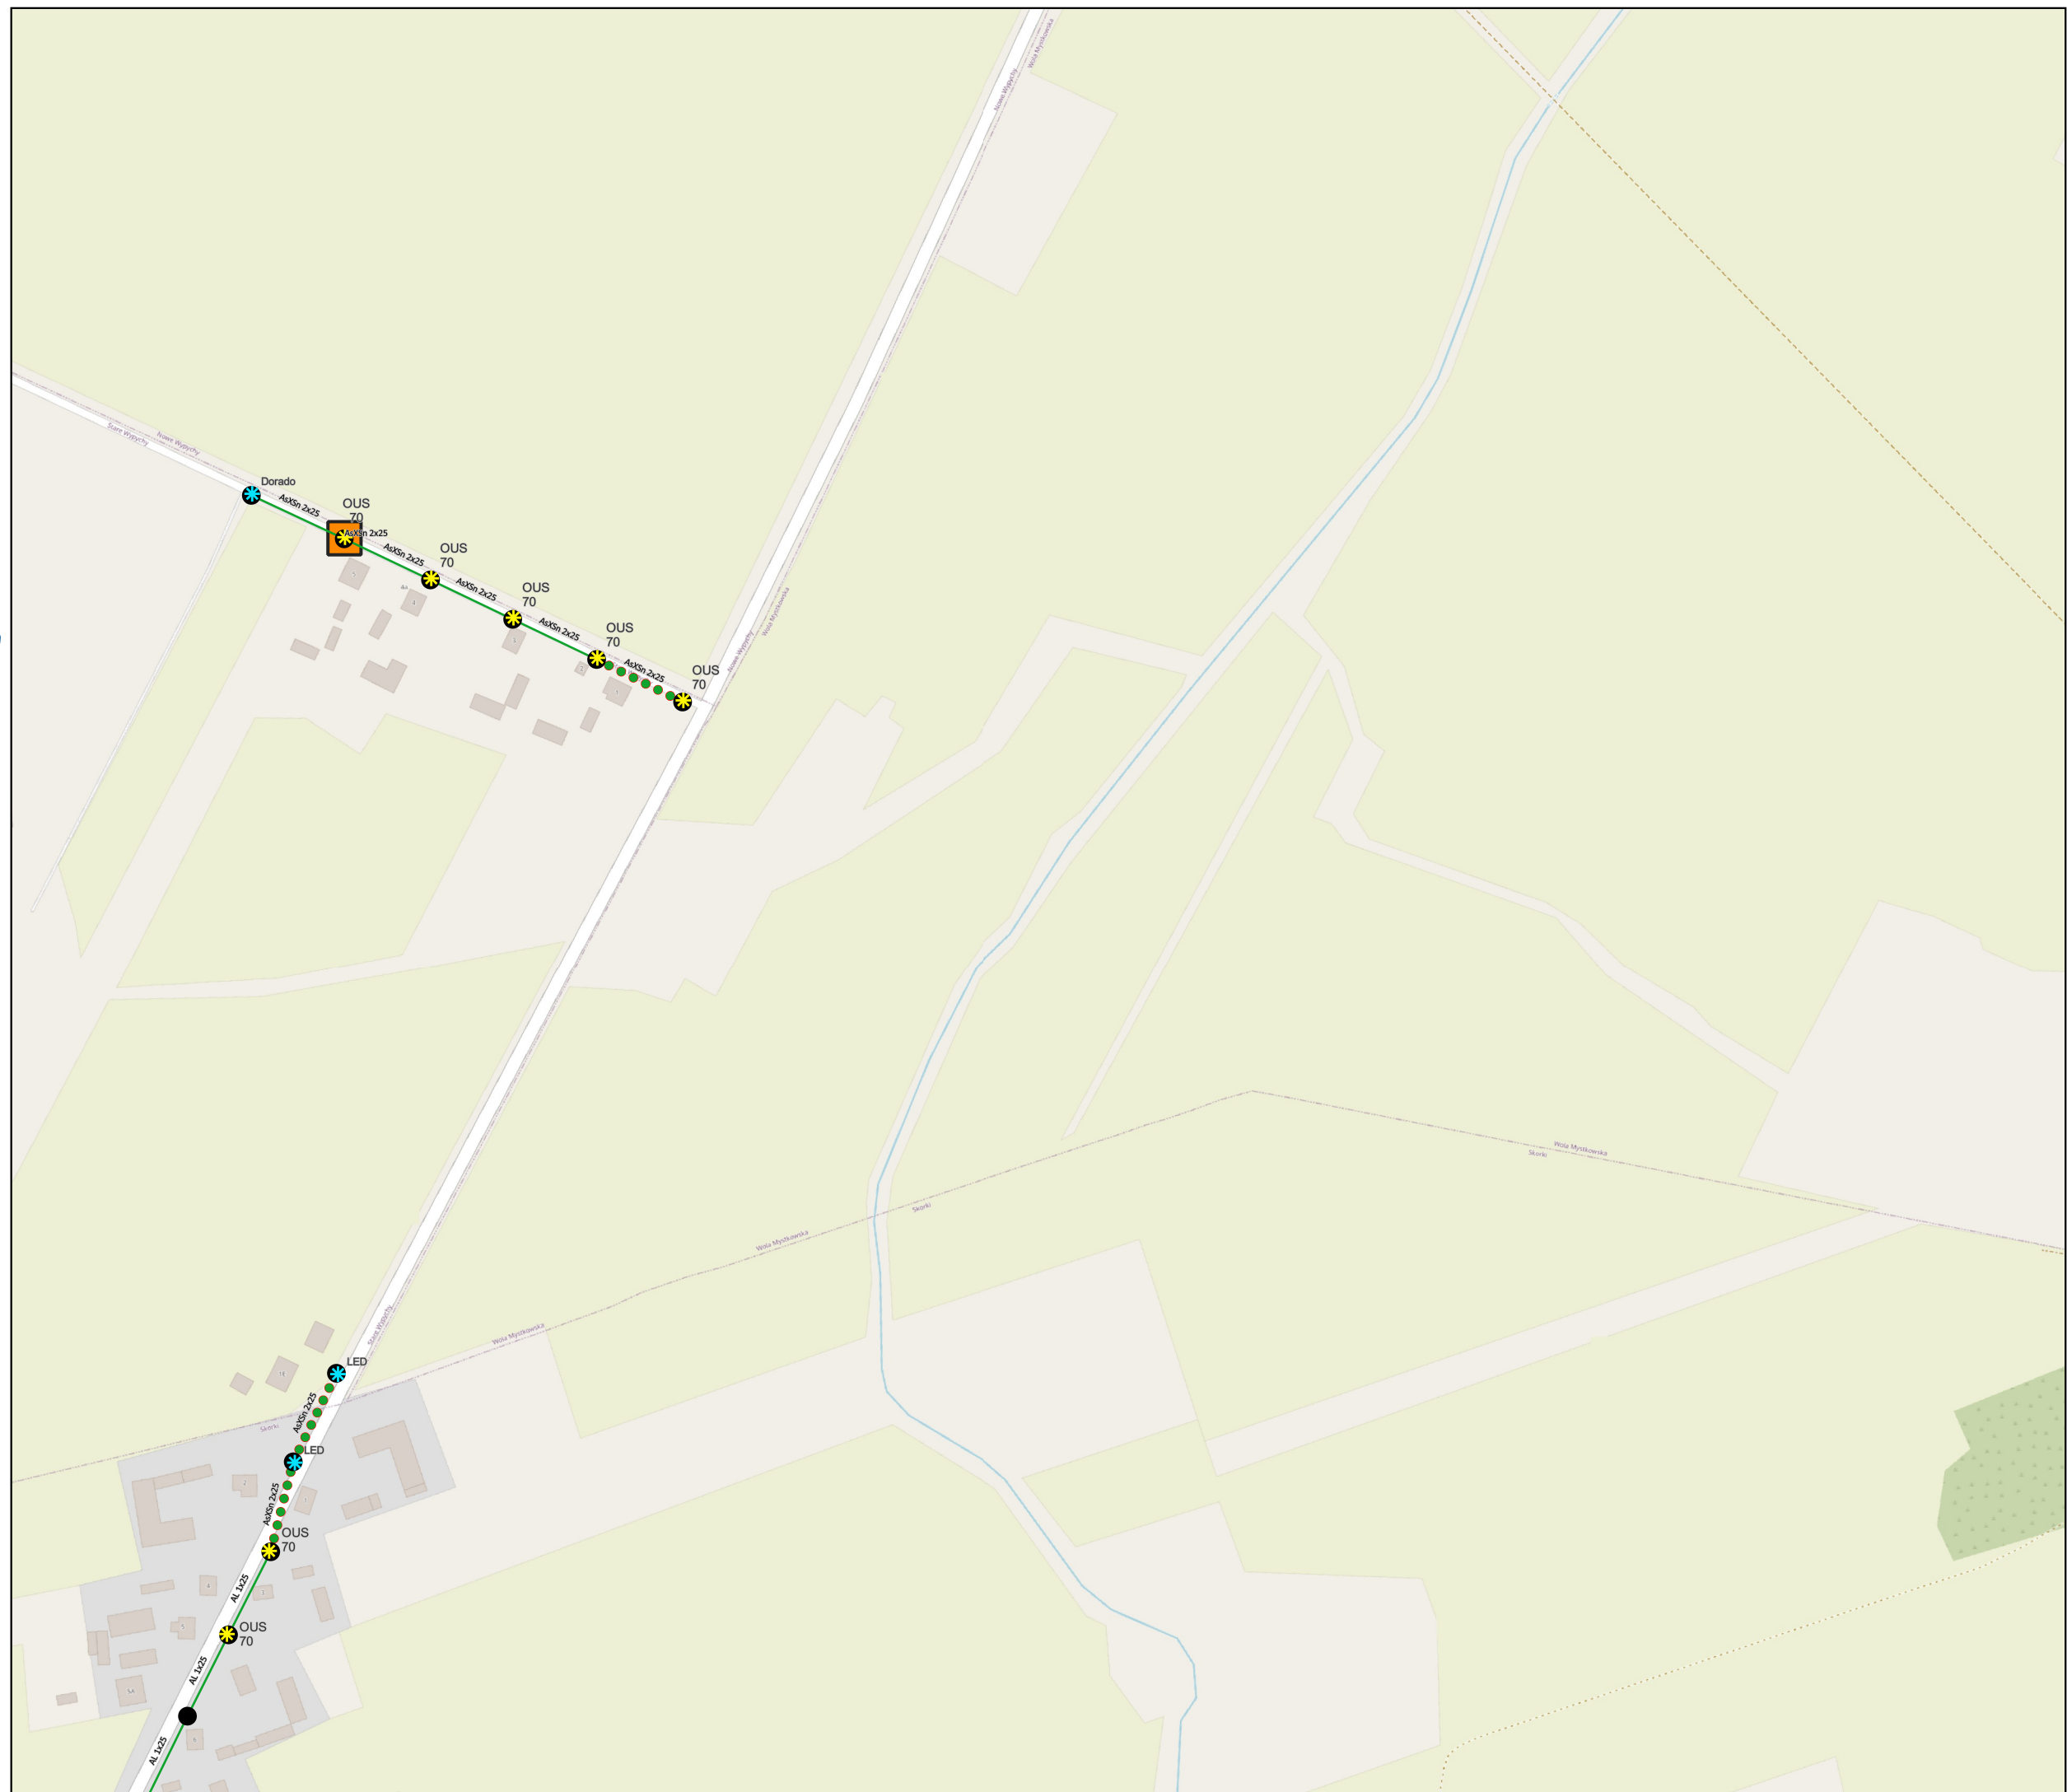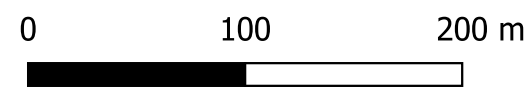



Audyt efektywności energetycznej dla oświetlenia ulicznego na terenie Gminy Somianka

Zakres inwestycji

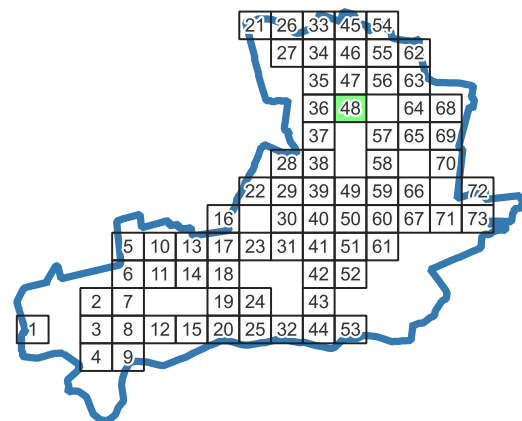

Legenda:

Oprawa oświetleniowa

- Sodowa
- LED
- Metalohalogenkowa
- Rtęciowa

Słup oświetleniowy

- Własność Gminy
- Własność ZE


Odcinek nN

- Odcinek kablowy
- Odcinek napowietrzny wspólny
- Odcinek napowietrzny wydzielony

Szafka Oświetleniowa

Stacja nN


Granice gminy

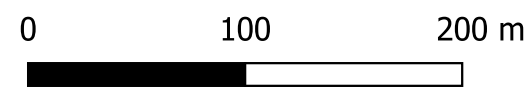



Audyt efektywności energetycznej dla oświetlenia ulicznego na terenie Gminy Somianka

Zakres inwestycji

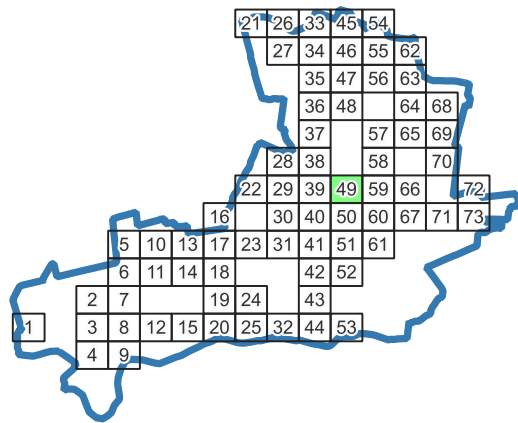

Legenda:

Oprawa oświetleniowa

- Sodowa
- LED
- Metalohalogenkowa
- Rtęciowa

Słup oświetleniowy

- Własność Gminy
- Własność ZE



Odcinek nN

- Odcinek kablowy
- Odcinek napowietrzny wspólny
- Odcinek napowietrzny wydzielony

Szafka Oświetleniowa

Stacja nN


Granice gminy

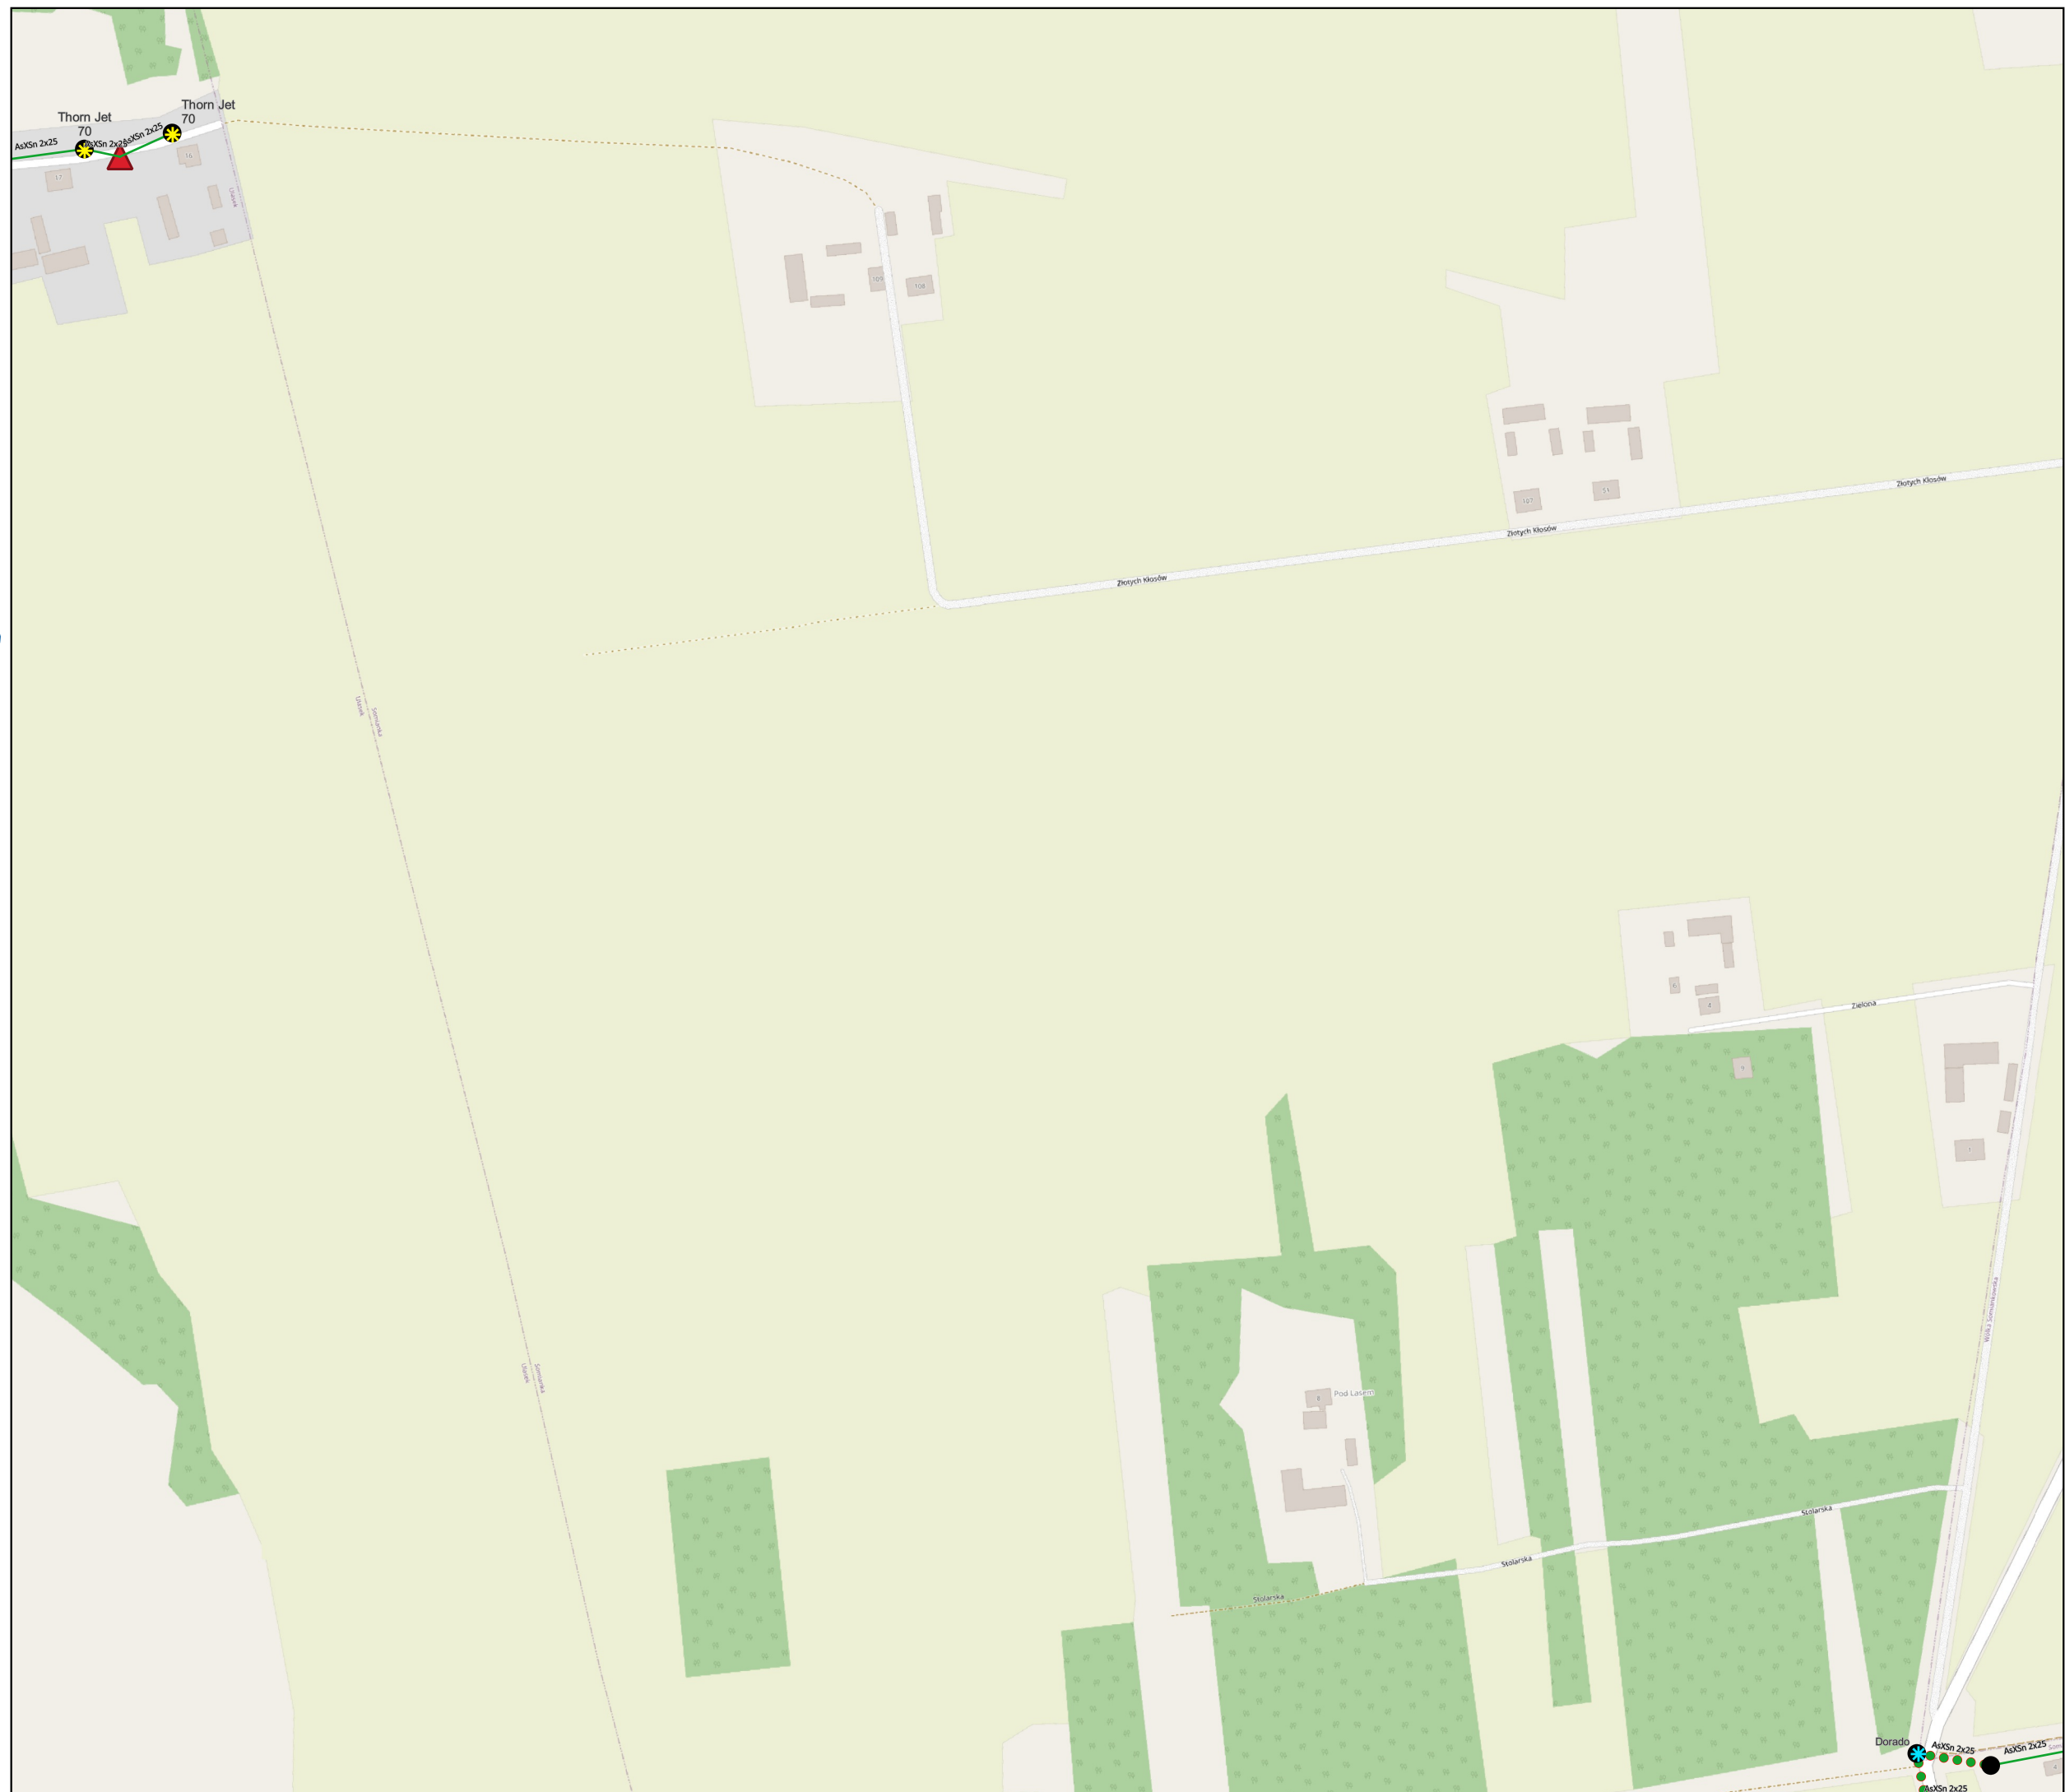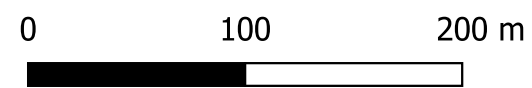



Audyt efektywności energetycznej dla oświetlenia ulicznego na terenie Gminy Somińska

Zakres inwestycji

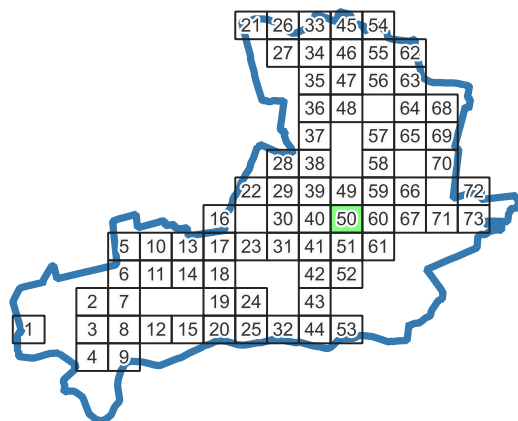

Legenda:

Oprawa oświetleniowa

- ☀ Sodowa
- ⚡ LED
- ✳ Metalohalogenkowa
- ✳ Rtęciowa

Słup oświetleniowy



- Własność Gminy
- Własność ZE

Odcinek nN

- Odcinek kablowy
- Odcinek napowietrzny wspólny
- Odcinek napowietrzny wydzielony

☐ Szafka Oświetleniowa


- ▲ Stacja nN
- Granice gminy

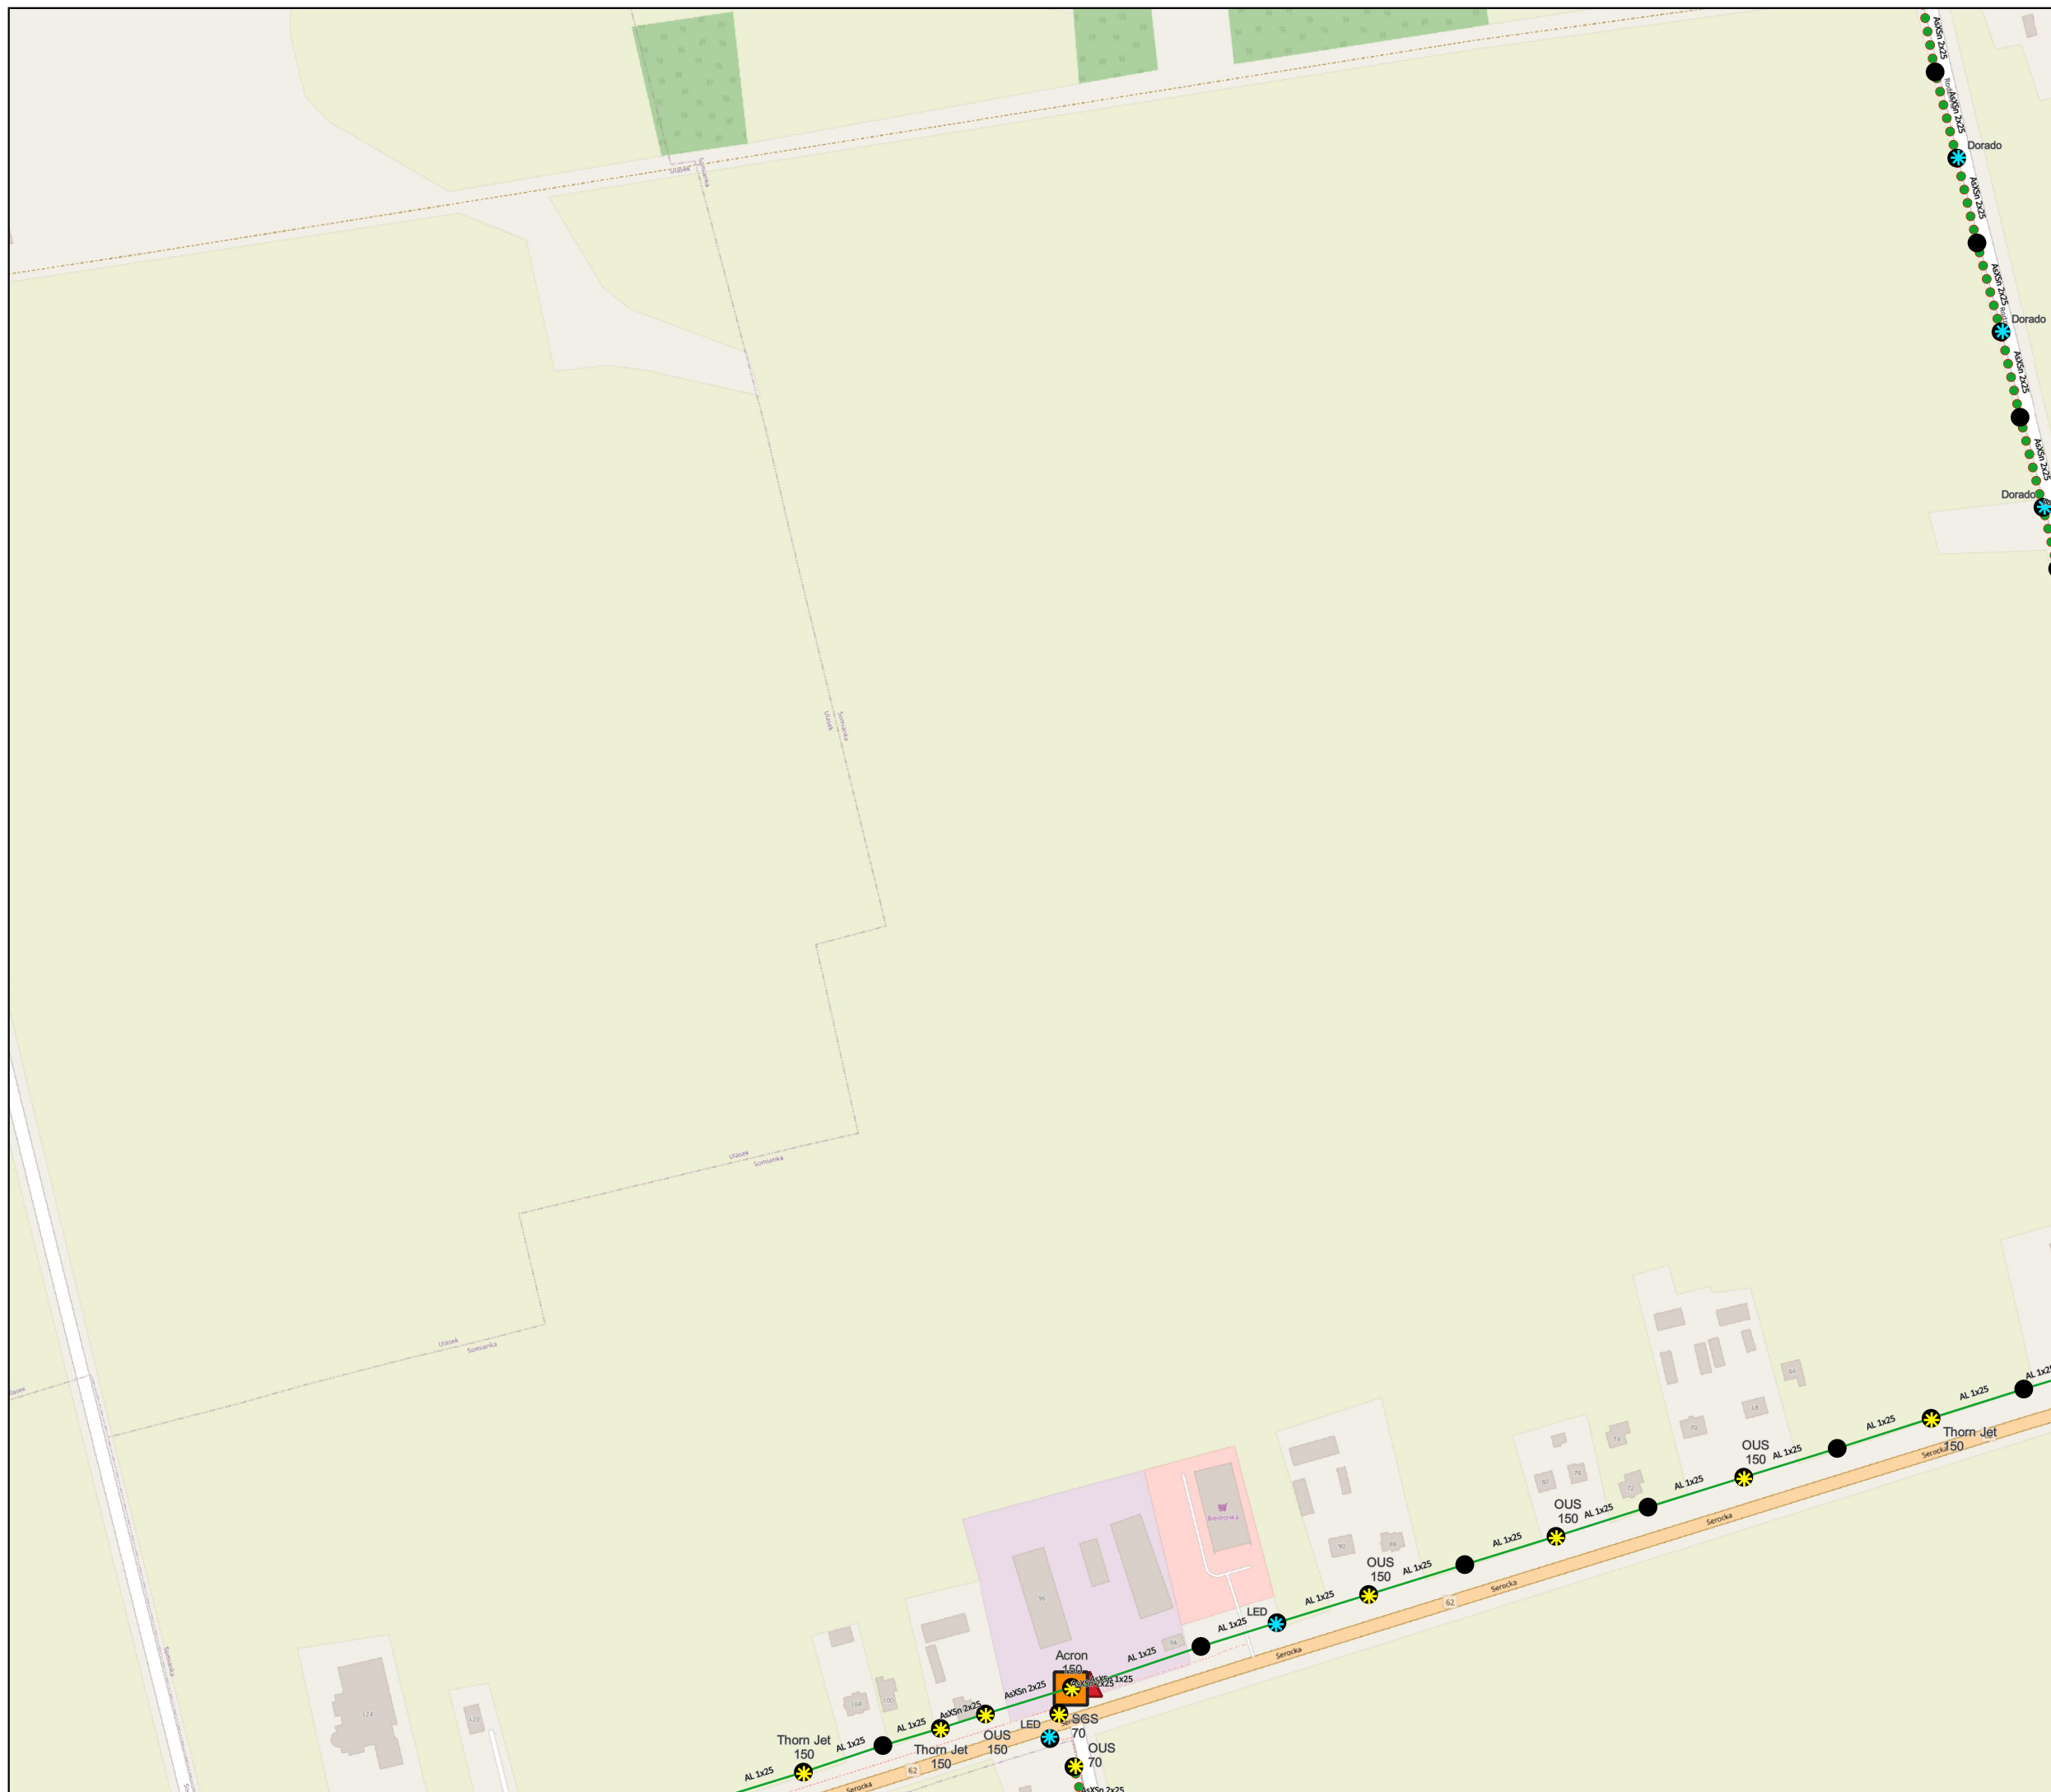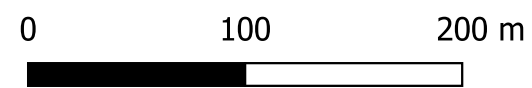



Audyt efektywności energetycznej dla oświetlenia ulicznego na terenie Gminy Somianka

Zakres inwestycji

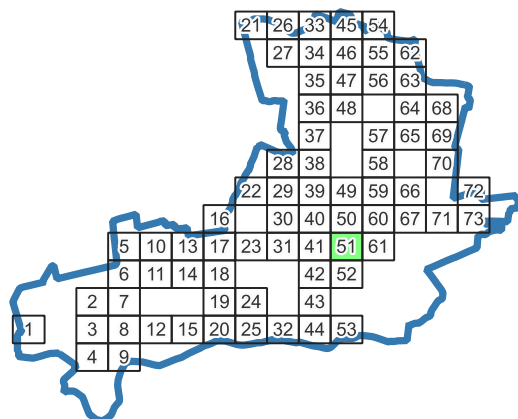

Legenda:

Oprawa oświetleniowa



- ☀️ Sodowa
- 🌟 LED
- 🔴 Metalohalogenkowa
- 🌸 Rtęciowa

Słup oświetleniowy

- Własność Gminy
- Własność ZE

Odcinek nN


- Odcinek kablowy
- Odcinek napowietrzny wspólny
- ... Odcinek napowietrzny wydzielony
- 📦 Szafka Oświetleniowa
- 📡 Stacja nN
- 📏 Granice gminy

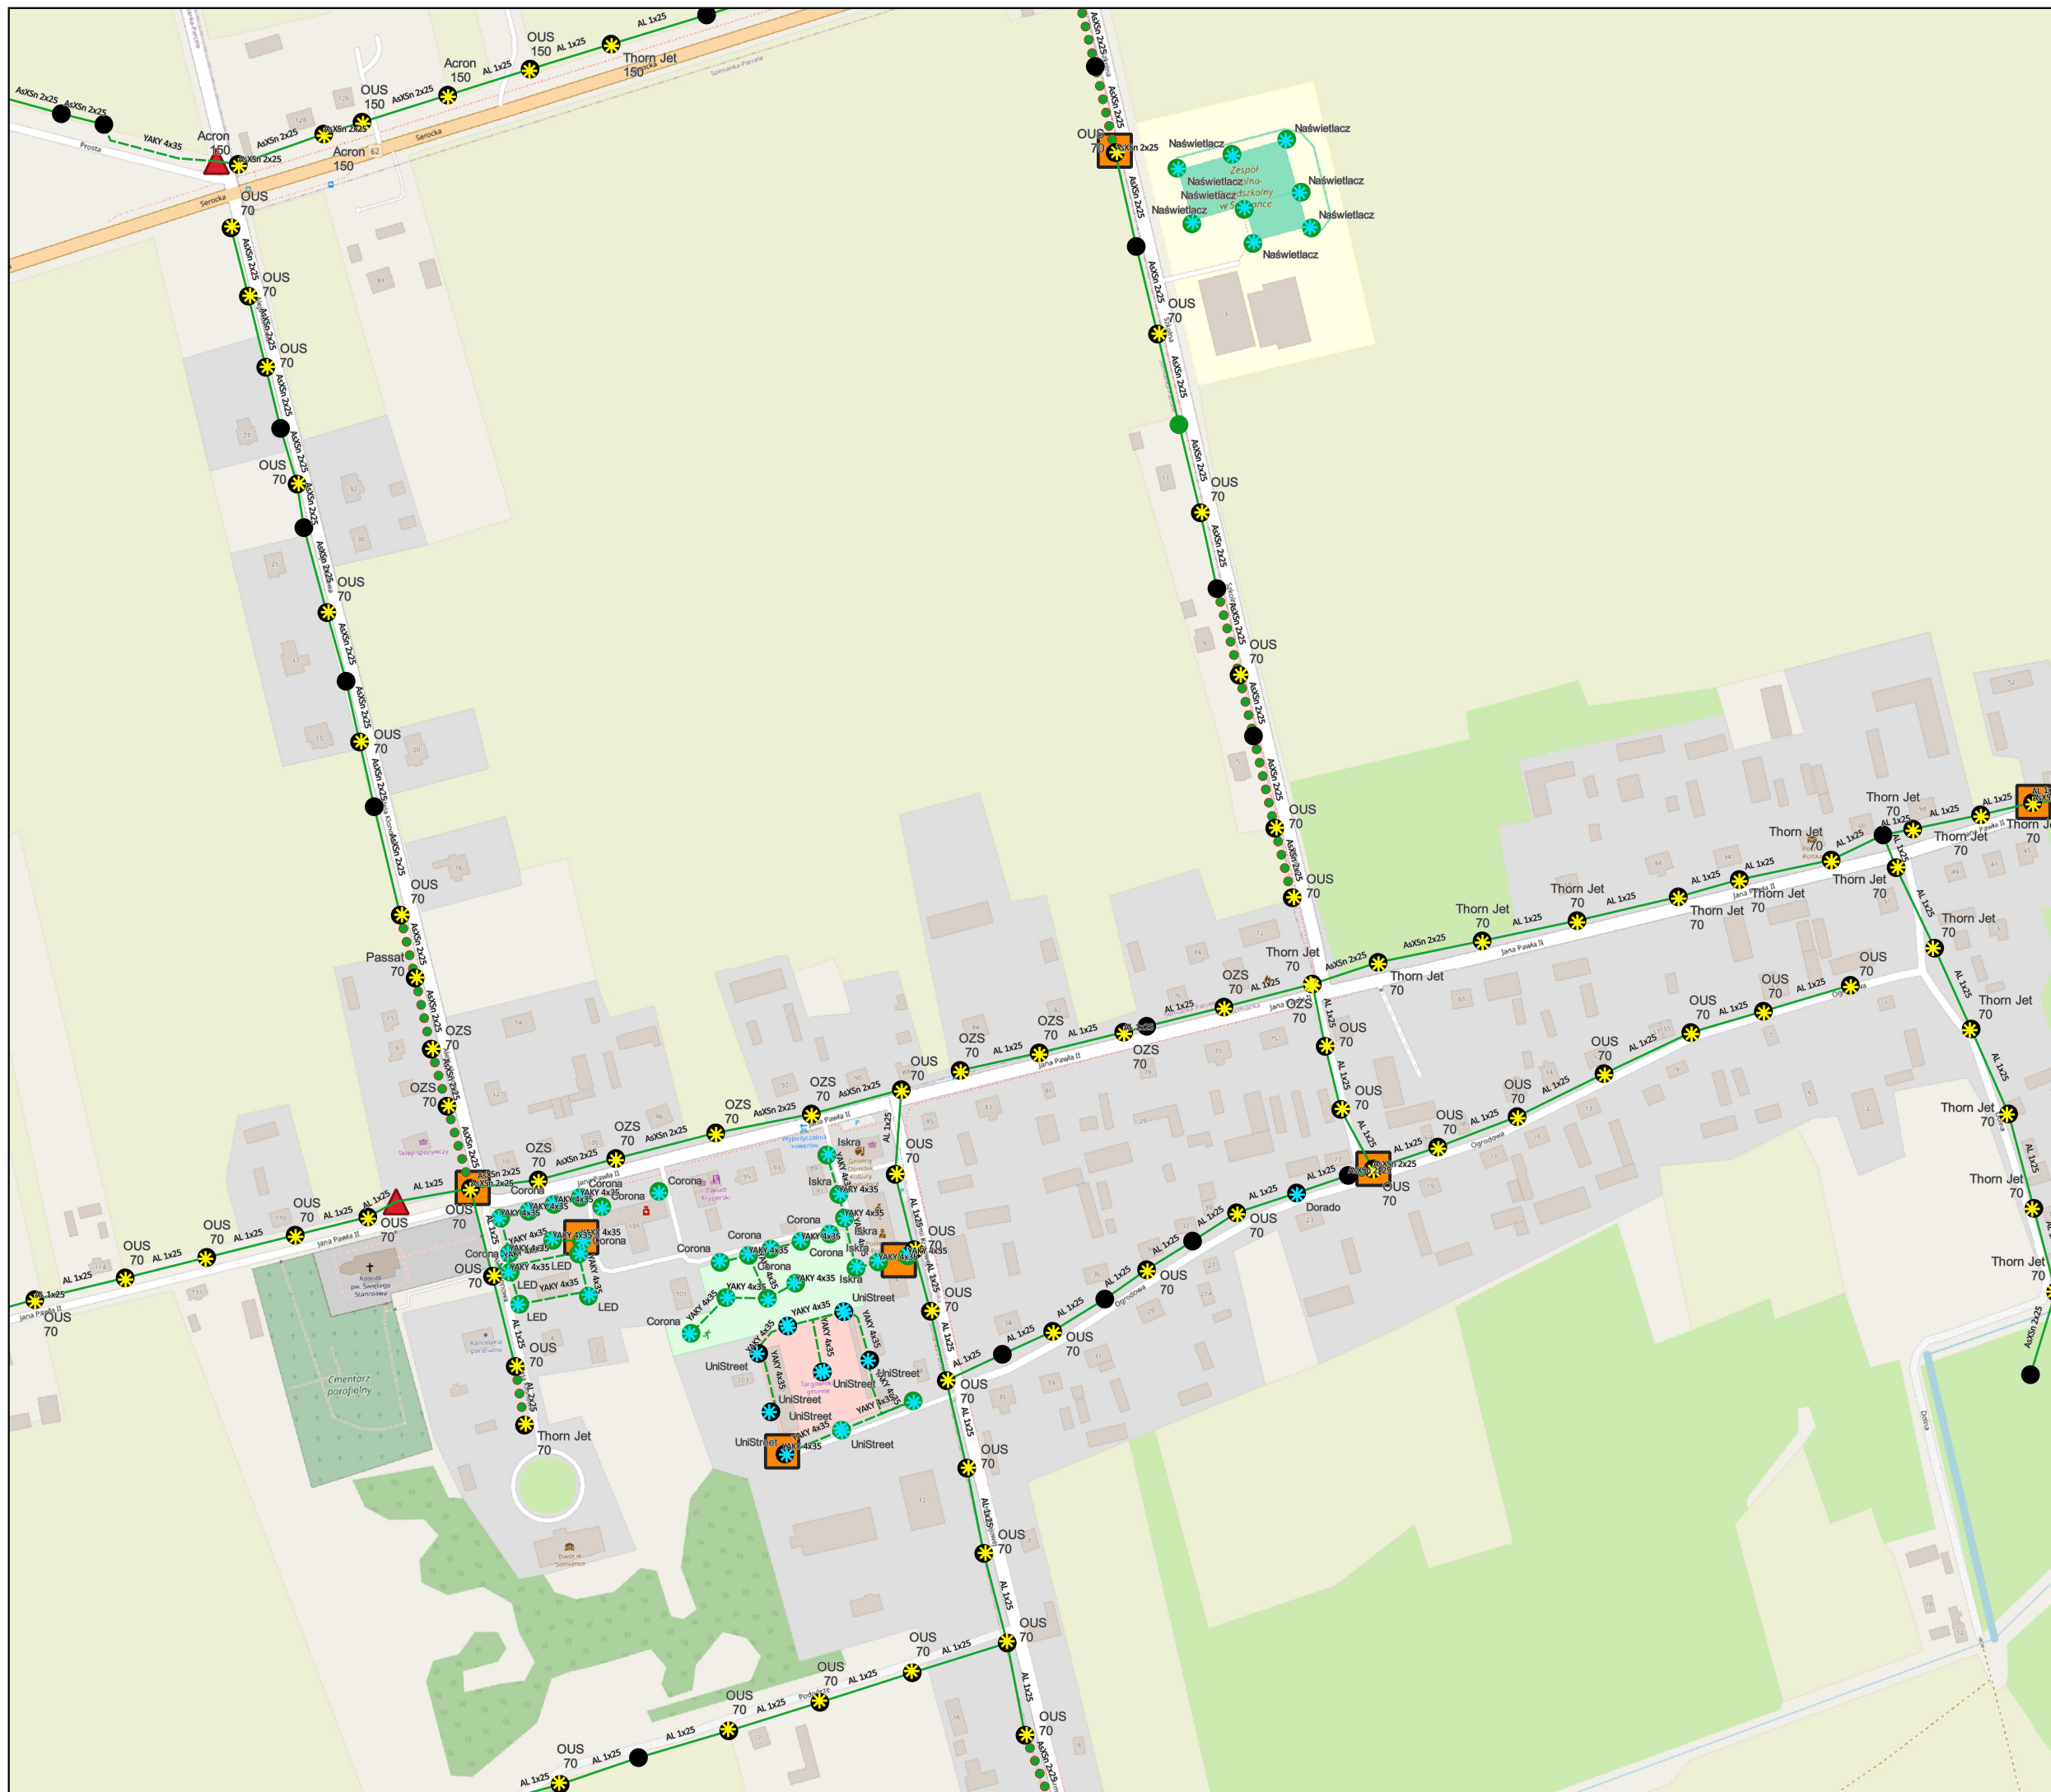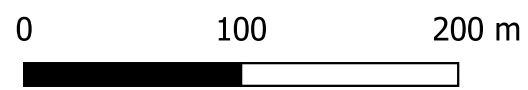



Audyt efektywności energetycznej dla oświetlenia ulicznego na terenie Gminy Somianka

Zakres inwestycji

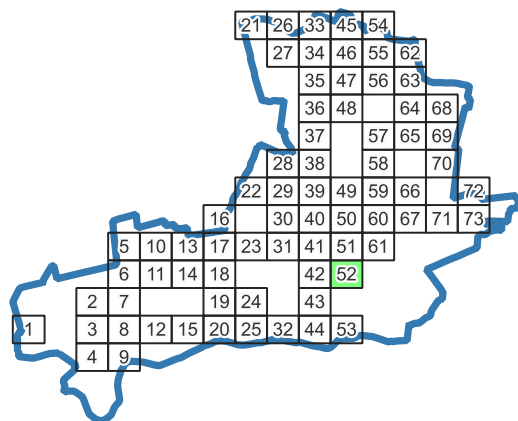

Legenda:

Oprawa oświetleniowa

- Sodowa
- LED
- Metalohalogenkowa
- Rtęciowa

Słup oświetleniowy

- Własność Gminy
- Własność ZE



Odcinek nN

- Odcinek kablowy
- Odcinek napowietrzny wspólny
- Odcinek napowietrzny wydzielony

Szafka Oświetleniowa

Stacja nN


Granice gminy

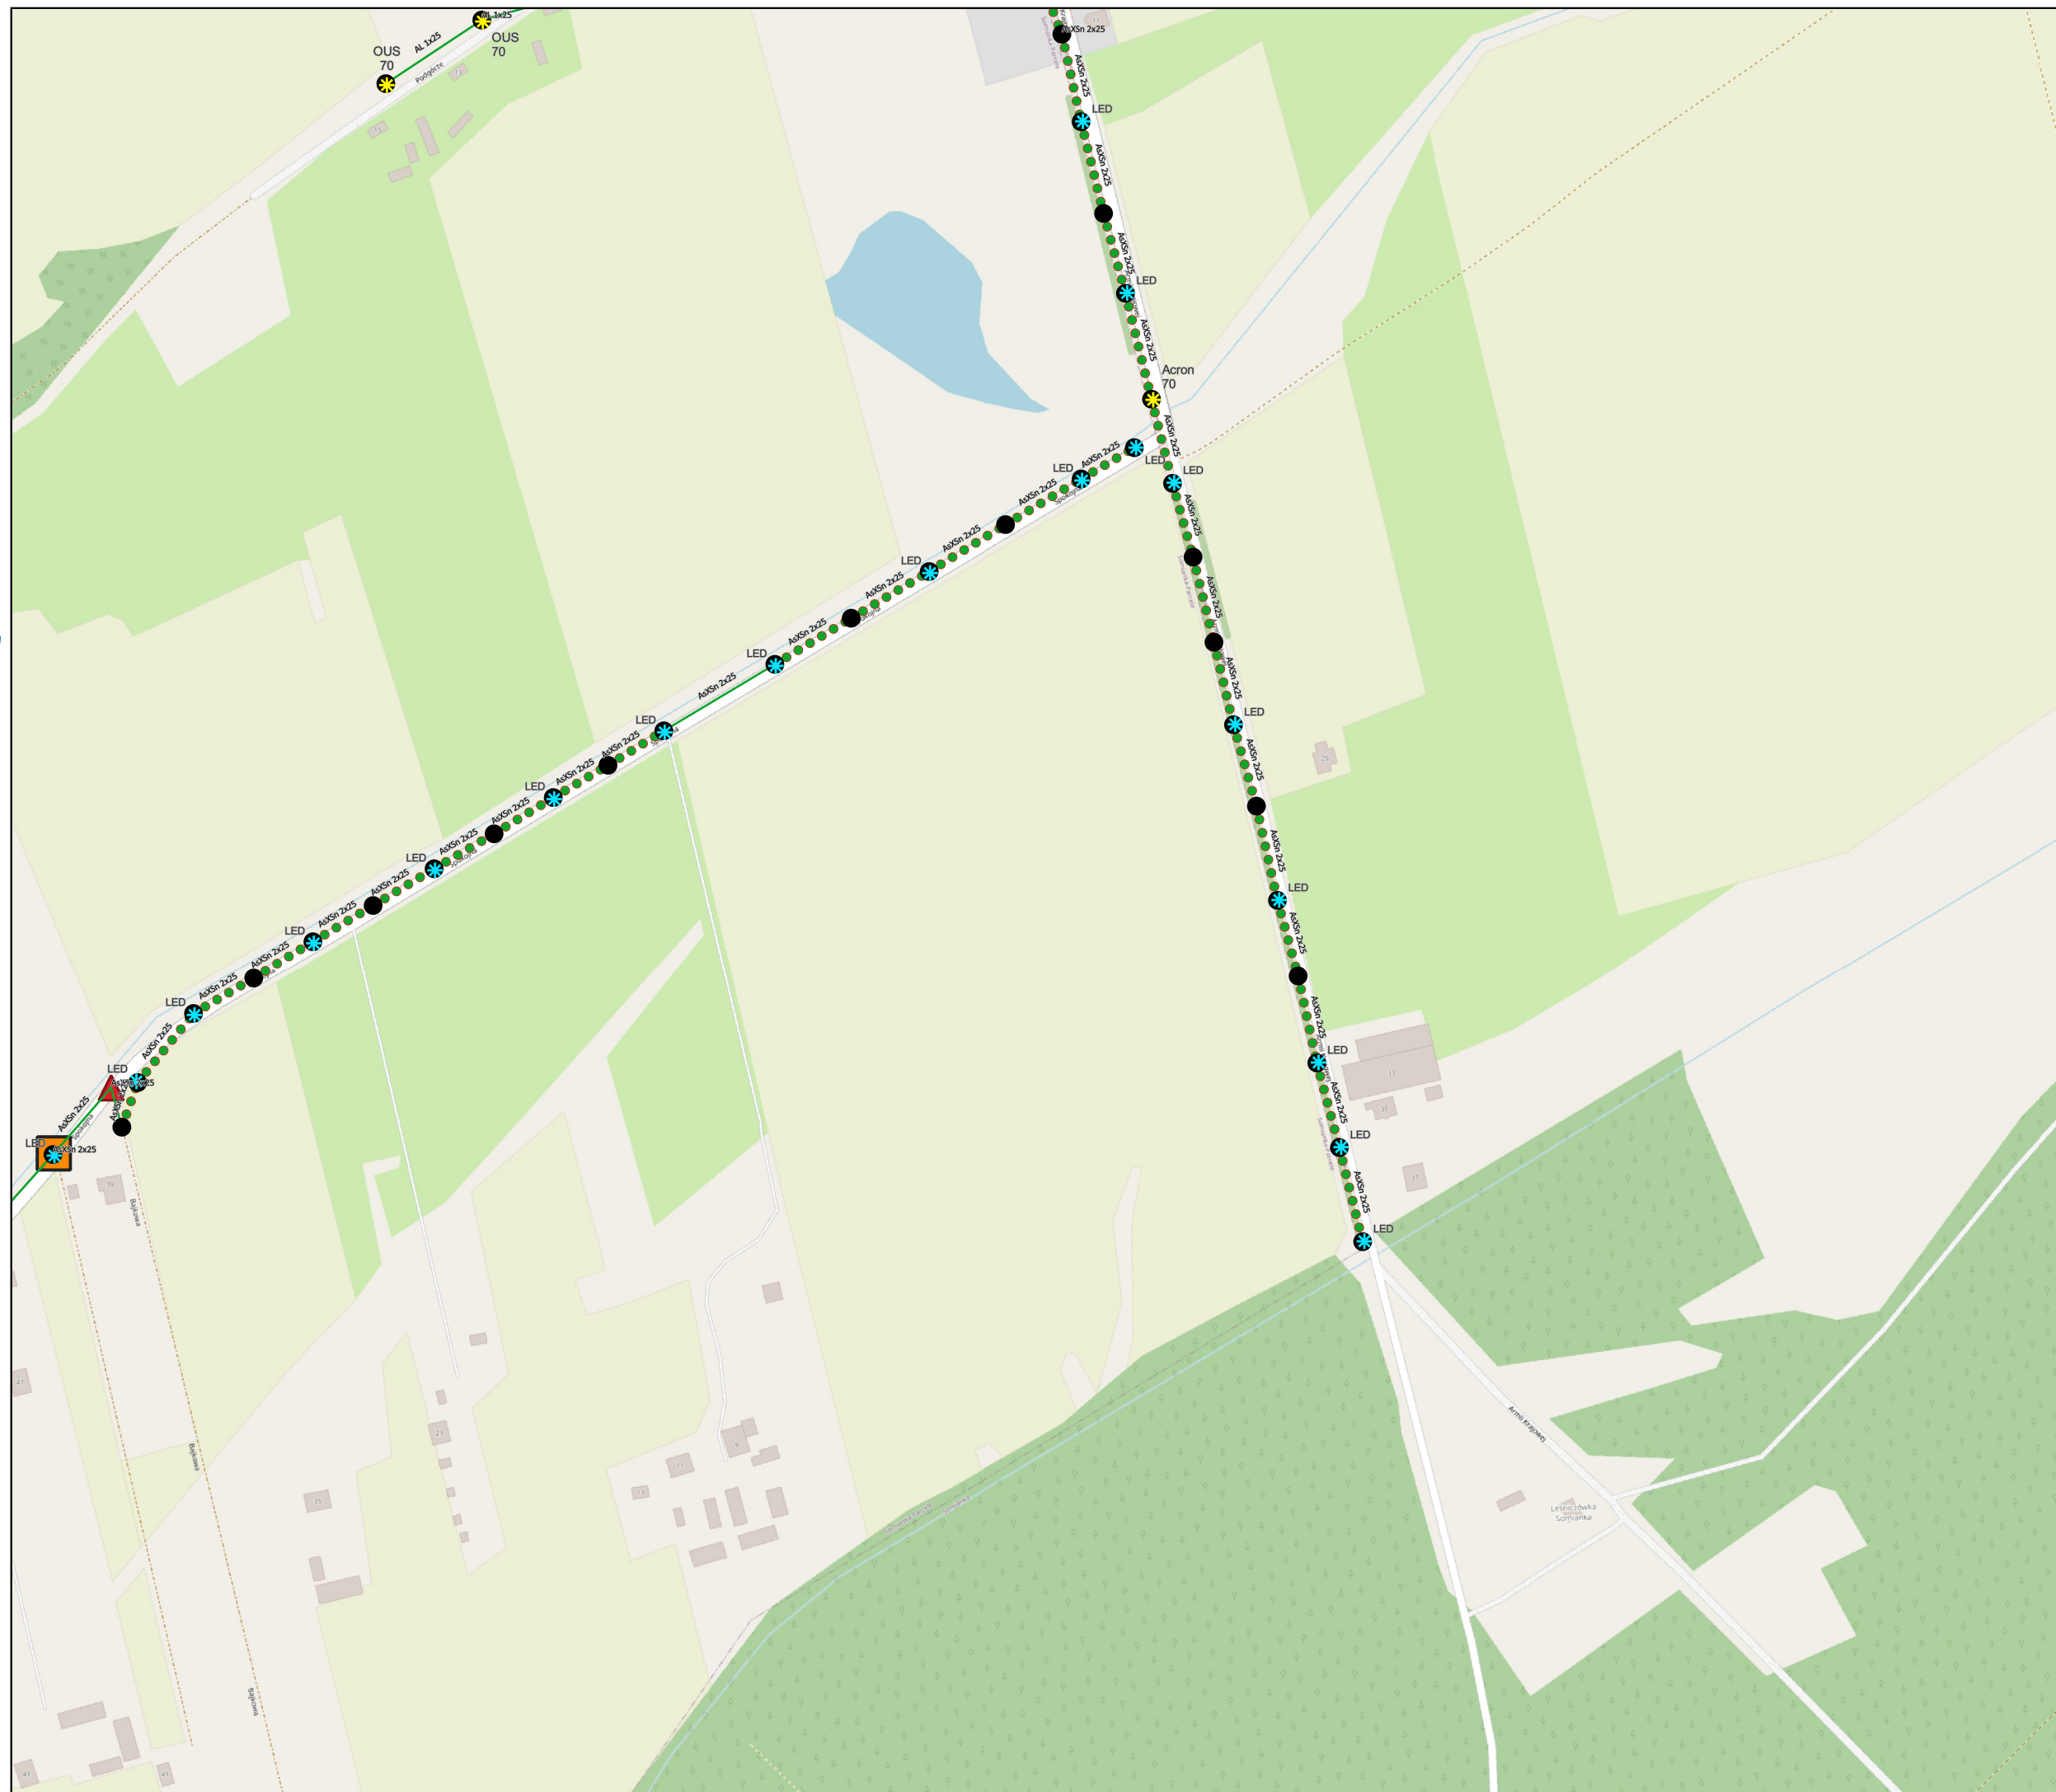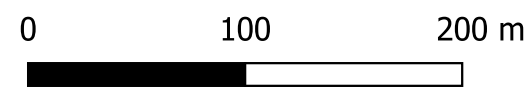



Audyt efektywności energetycznej dla oświetlenia ulicznego na terenie Gminy Somianka

Zakres inwestycji

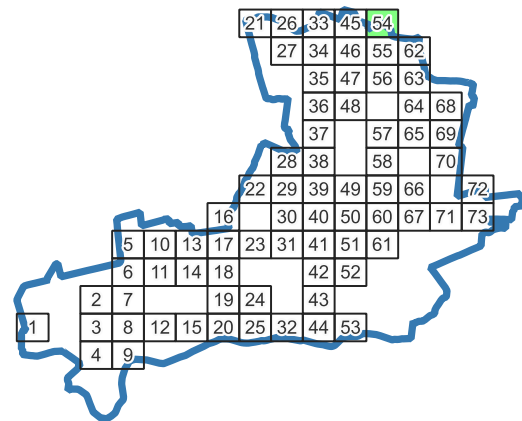

Legenda:

Oprawa oświetleniowa

- Sodowa
- LED
- Metalohalogenkowa
- Rtęciowa

Słup oświetleniowy

- Własność Gminy
- Własność ZE



Odcinek nN

- Odcinek kablowy
- Odcinek napowietrzny wspólny
- Odcinek napowietrzny wydzielony

Szafka Oświetleniowa

Stacja nN


Granice gminy

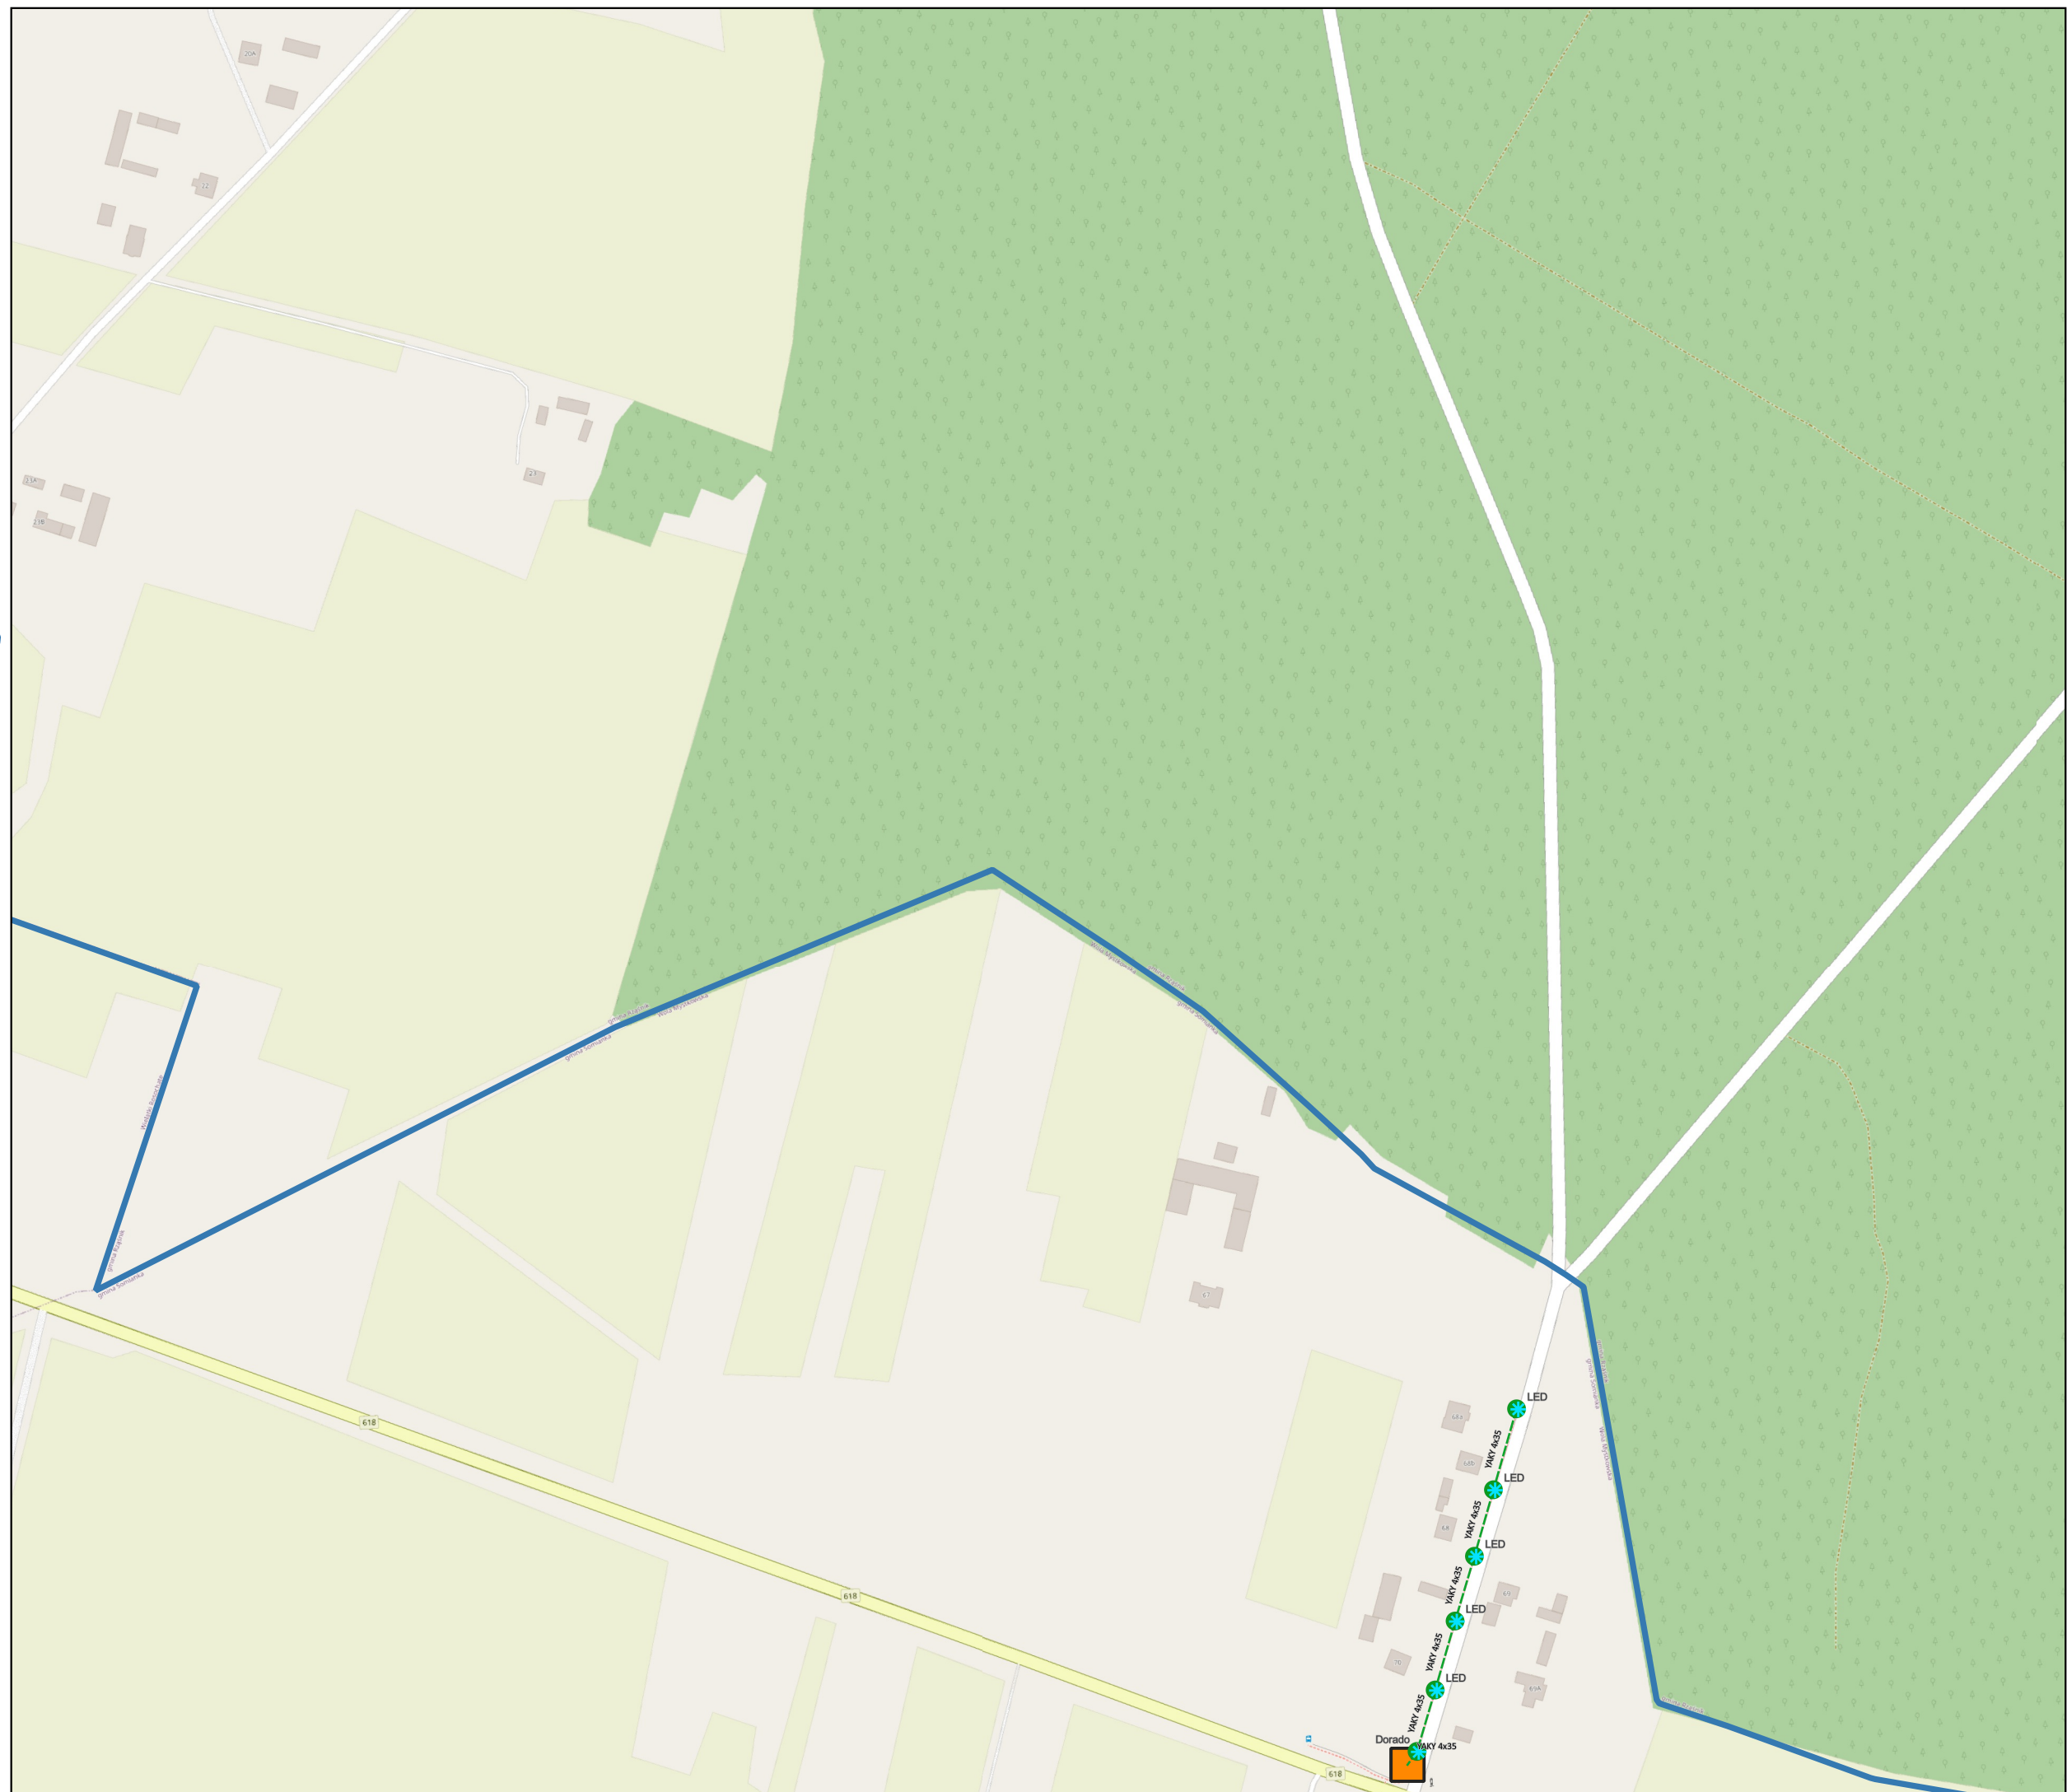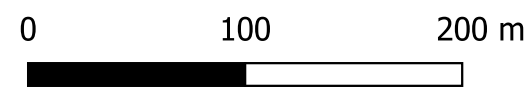



Audyt efektywności energetycznej dla oświetlenia ulicznego na terenie Gminy Somianka

Zakres inwestycji

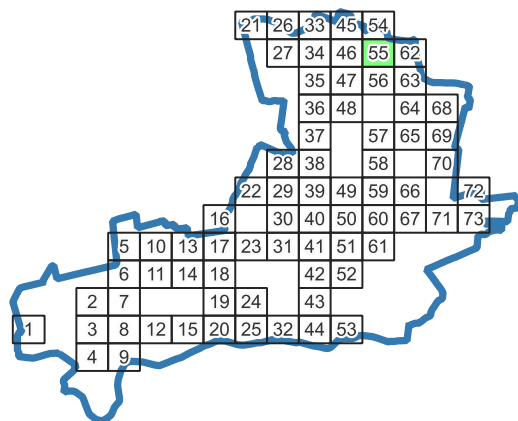

Legenda:

Oprawa oświetleniowa

- Sodowa
- LED
- Metalohalogenkowa
- Rtęciowa

Słup oświetleniowy

- Własność Gminy
- Własność ZE



Odcinek nN

- Odcinek kablowy
- Odcinek napowietrzny wspólny
- Odcinek napowietrzny wydzielony

Szafka Oświetleniowa

Stacja nN


Granice gminy

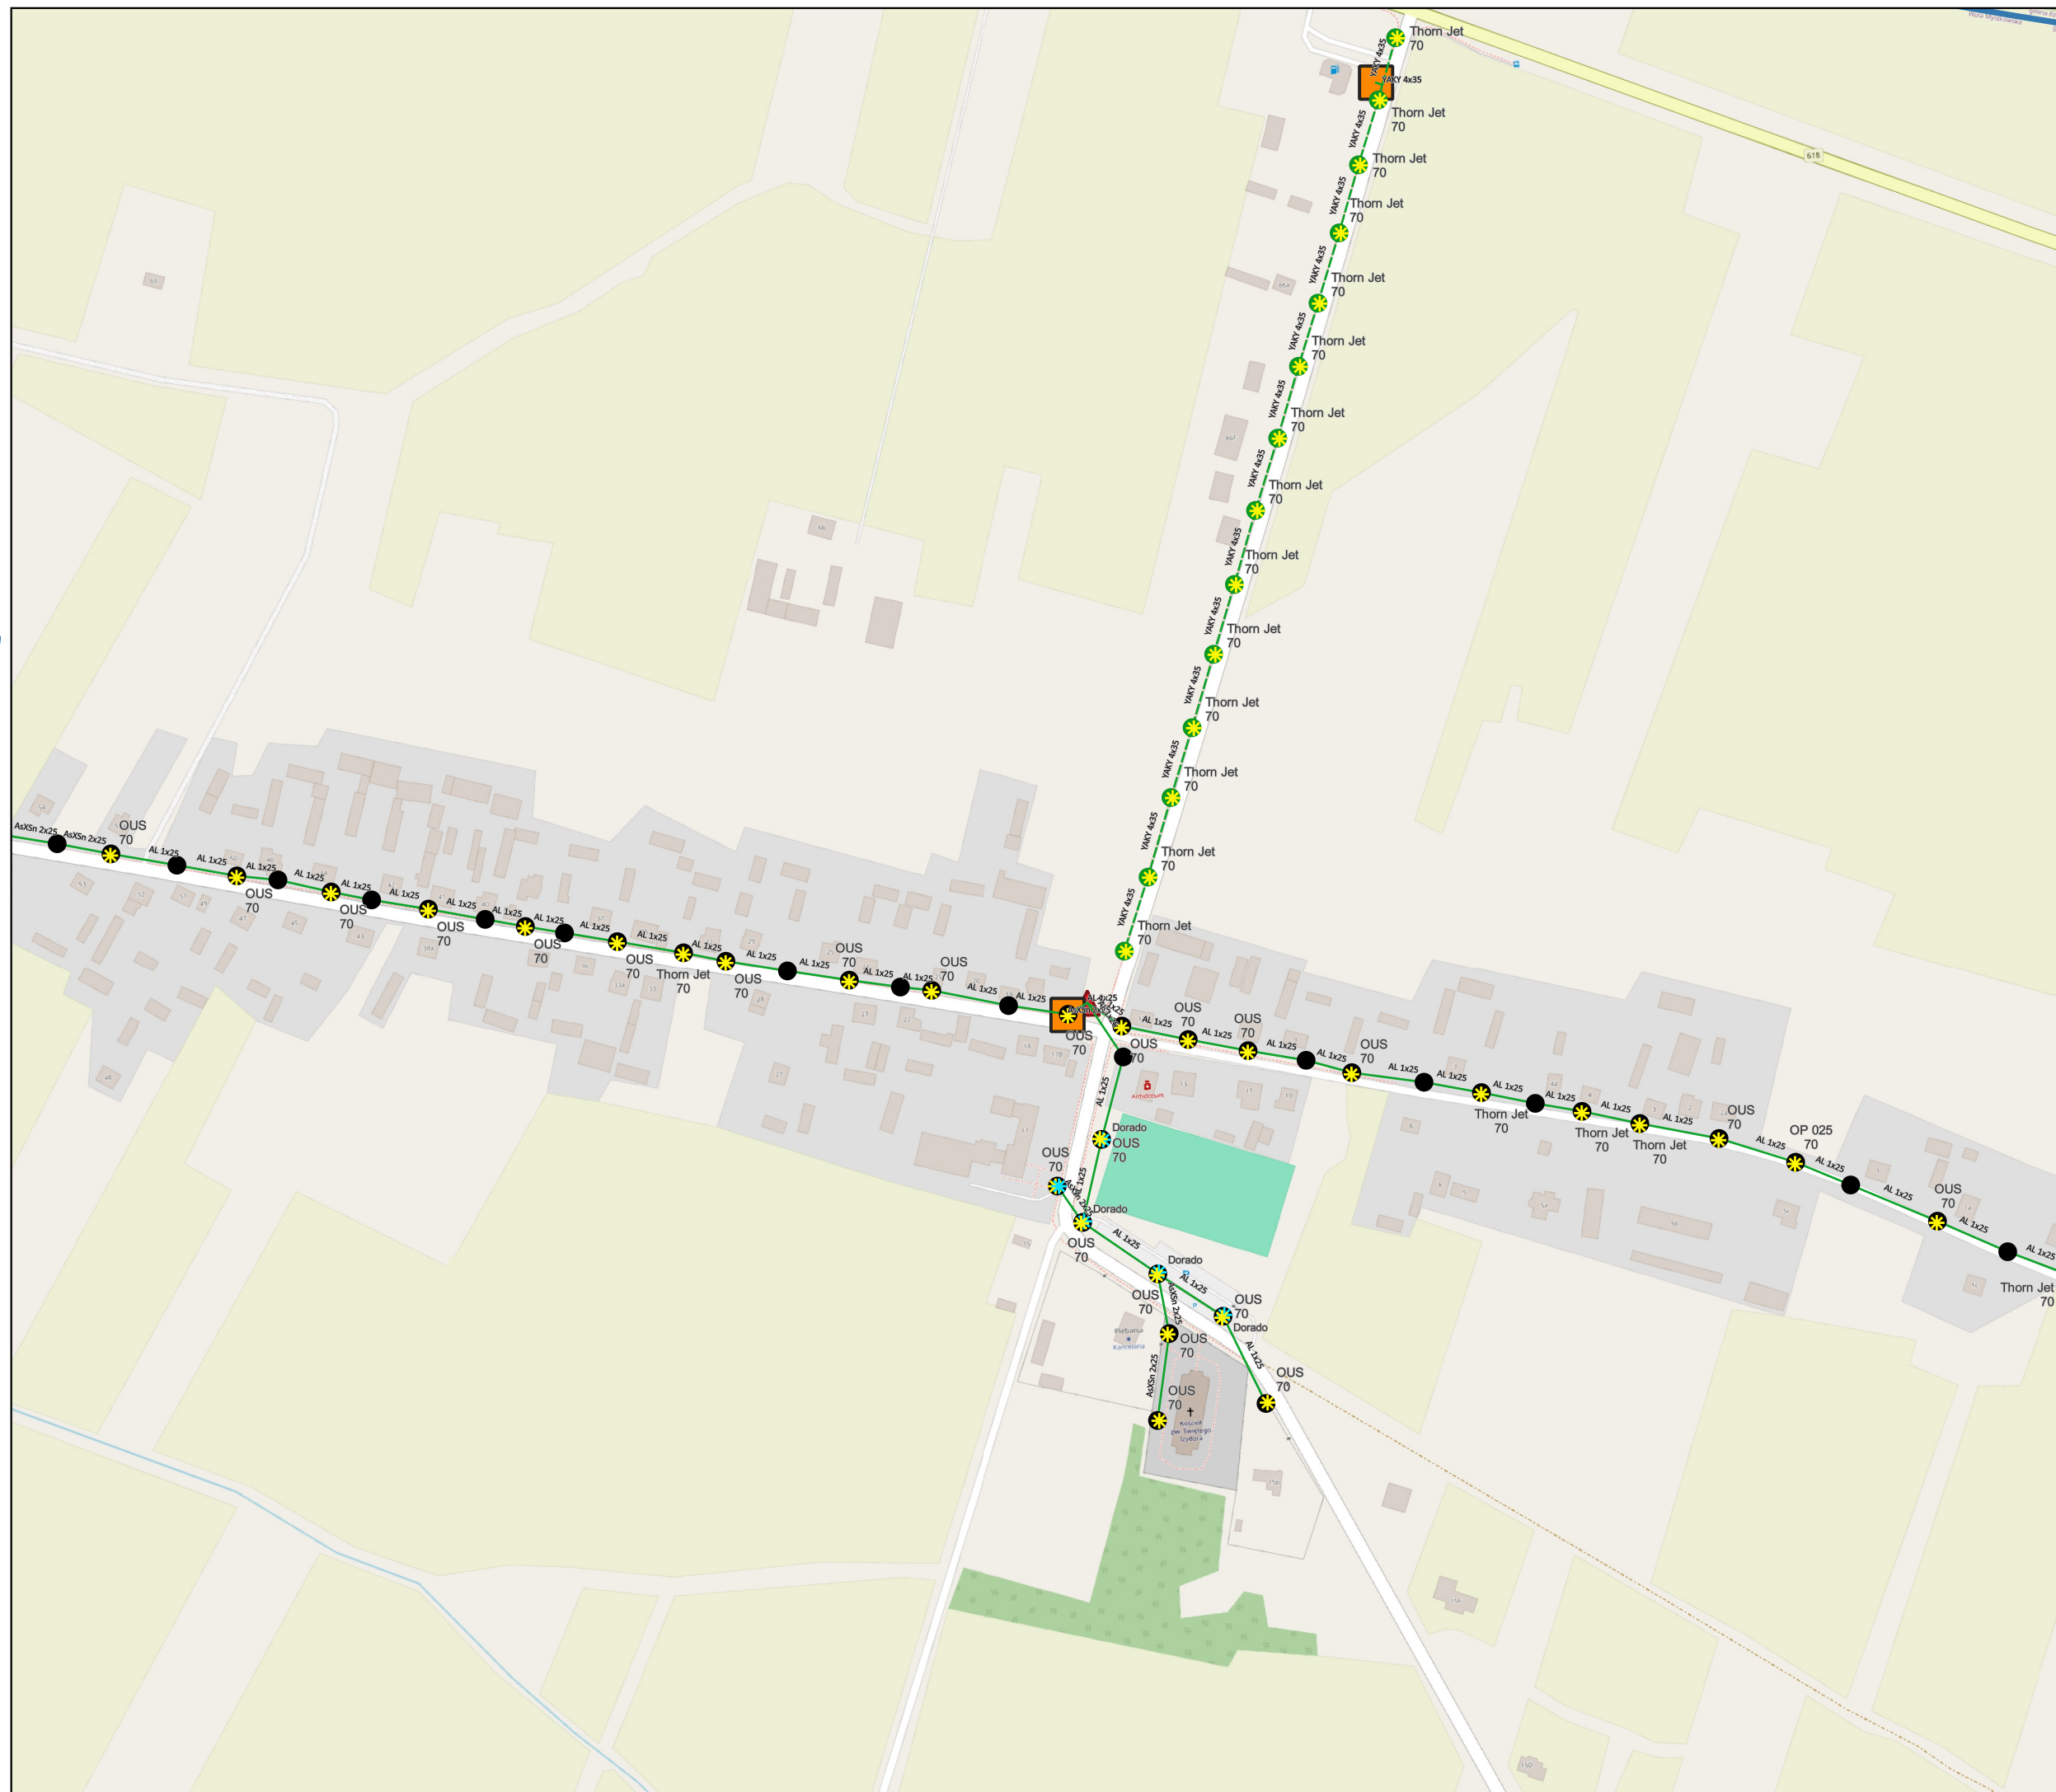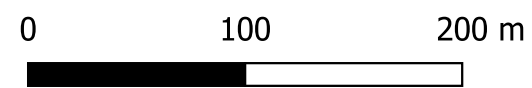



Audyt efektywności energetycznej dla oświetlenia ulicznego na terenie Gminy Somianka

Zakres inwestycji

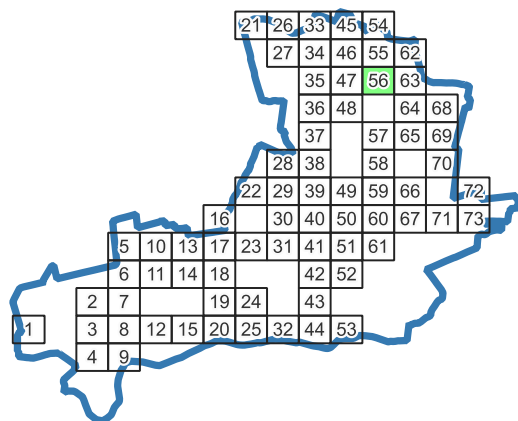

Legenda:

Oprawa oświetleniowa



- Sodowa
- LED
- Metalohalogenkowa
- Rtęciowa

Słup oświetleniowy

- Własność Gminy
- Własność ZE

Odcinek nN


- Odcinek kablowy
- Odcinek napowietrzny wspólny
- Odcinek napowietrzny wydzielony
- Szafka Oświetleniowa
- Stacja nN
- Granice gminy

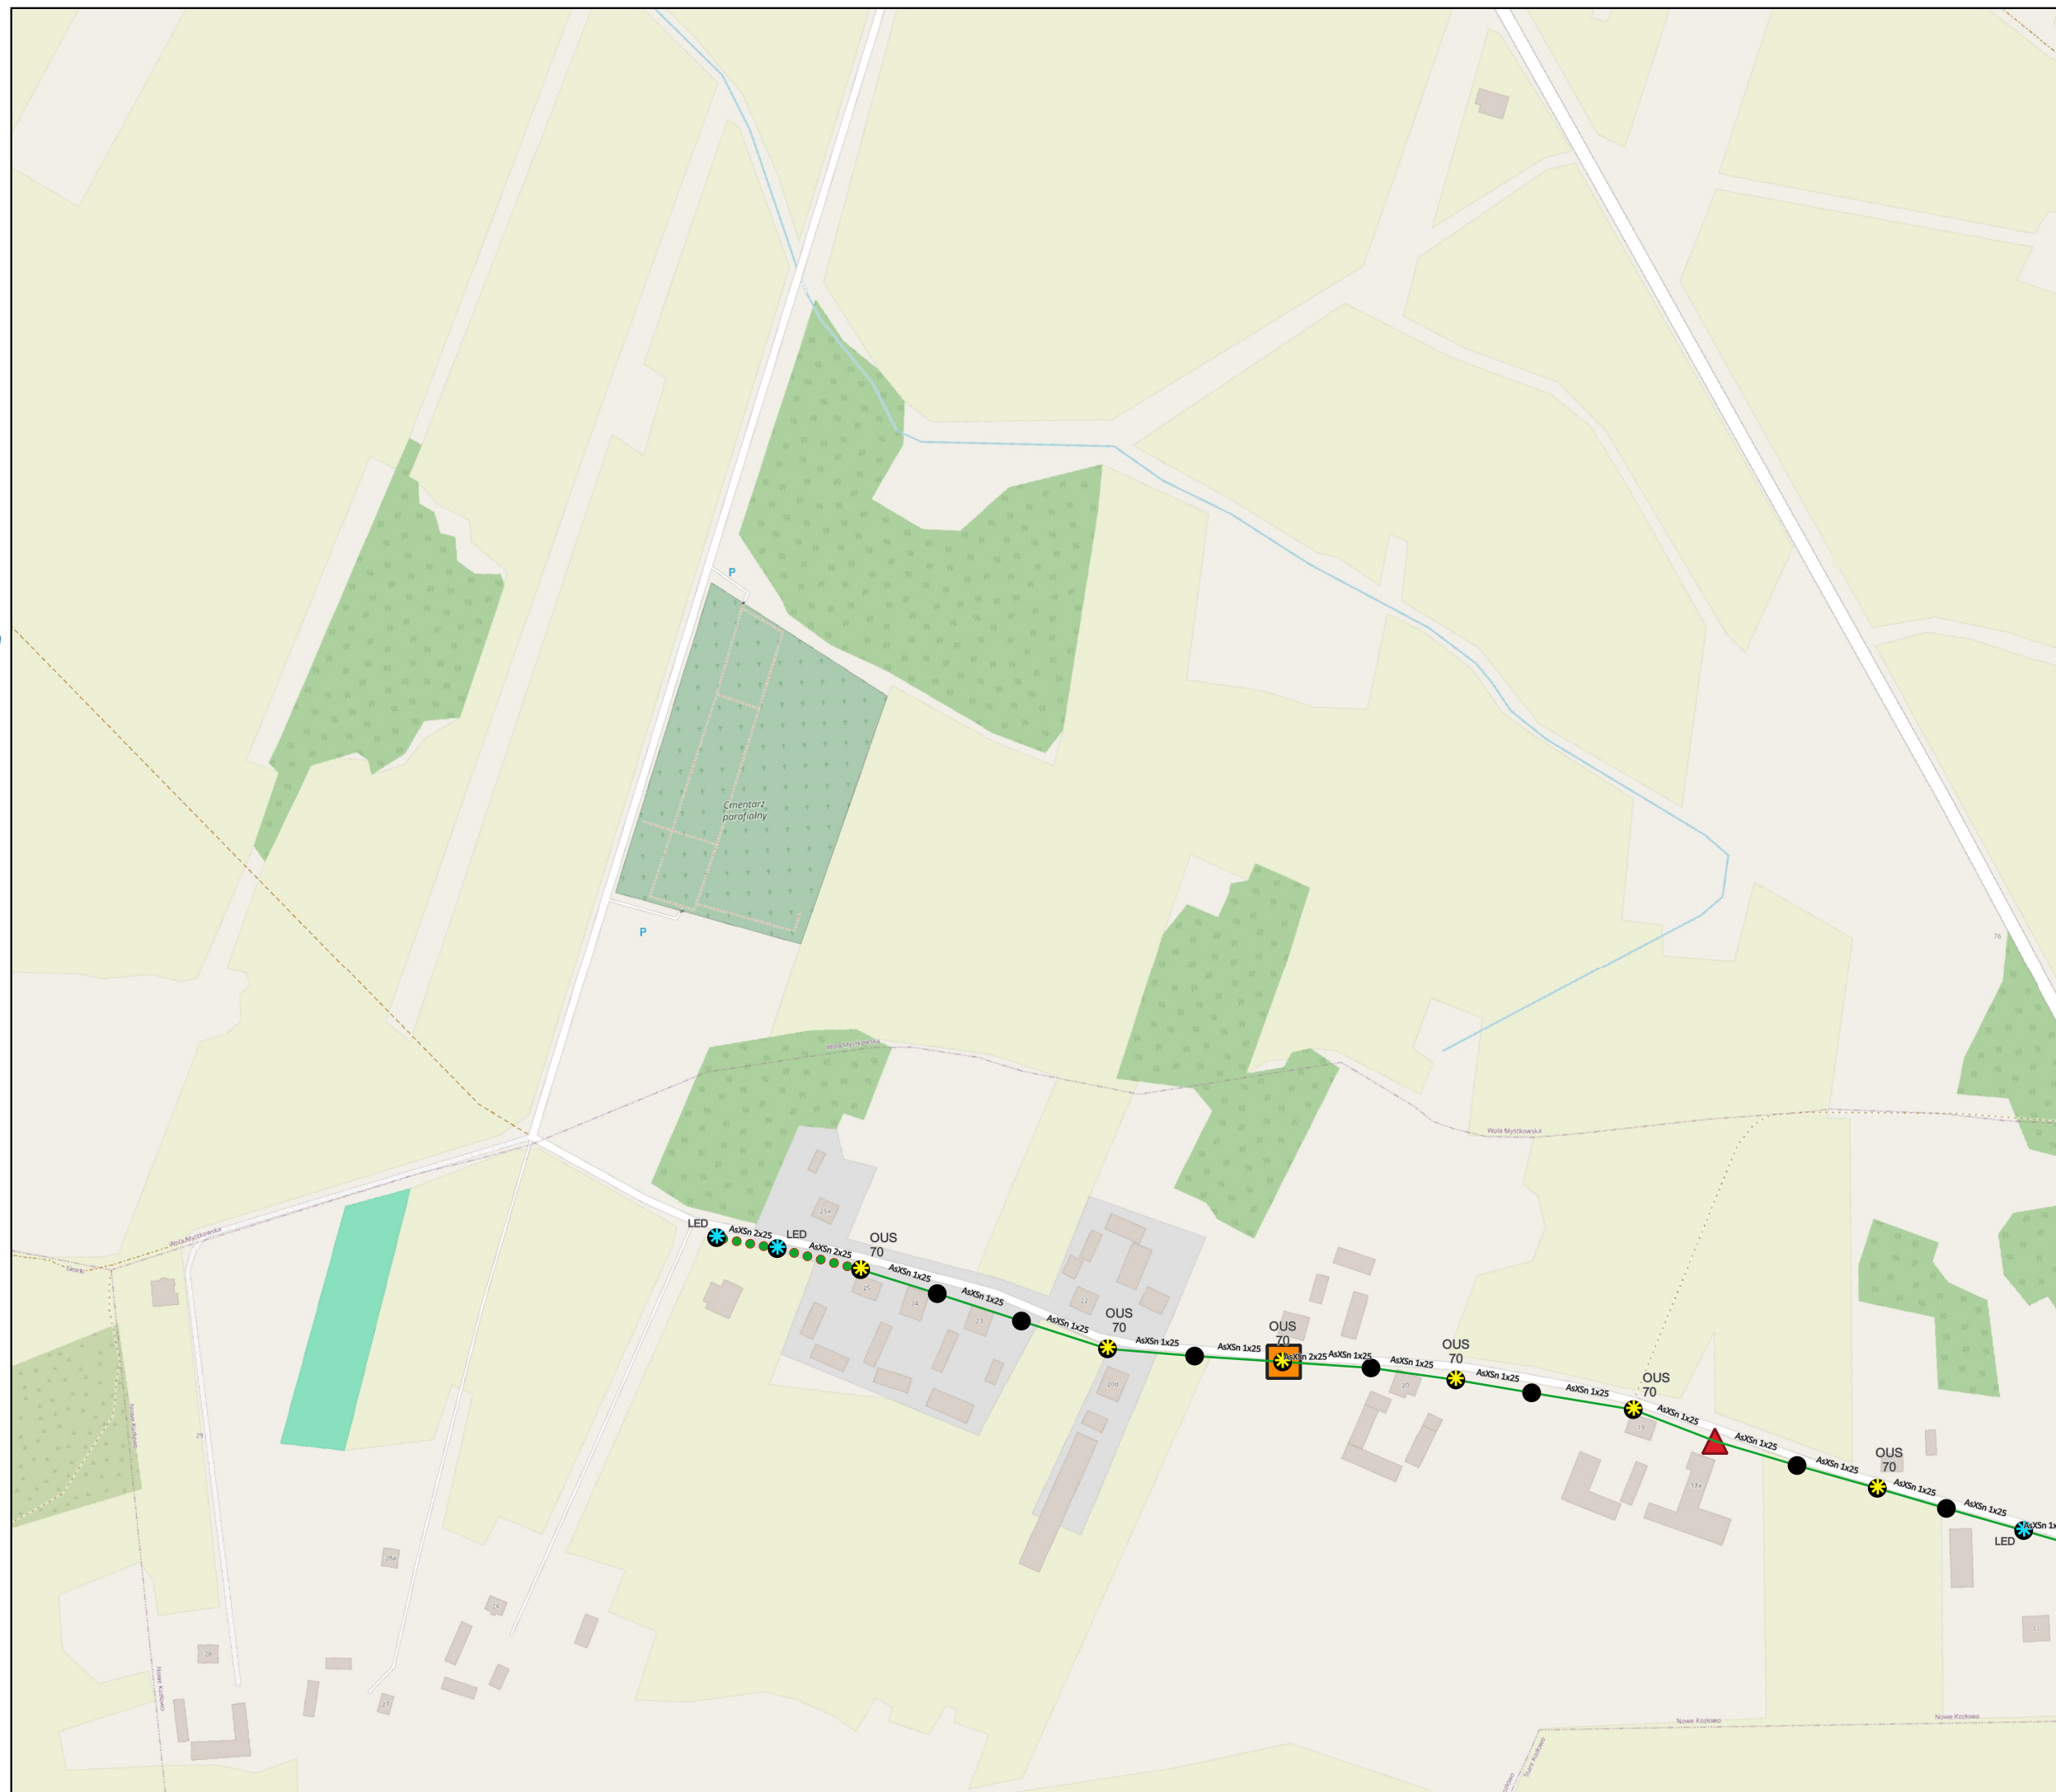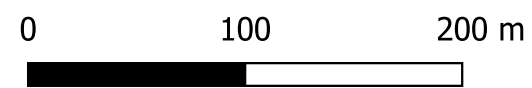



Audyt efektywności energetycznej dla oświetlenia ulicznego na terenie Gminy Somianka

Zakres inwestycji

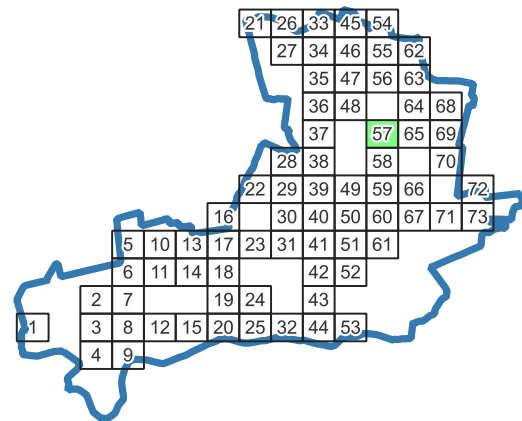

Legenda:

Oprawa oświetleniowa

- Sodowa
- LED
- Metalohalogenkowa
- Rtęciowa

Słup oświetleniowy

- Własność Gminy
- Własność ZE



Odcinek nN

- Odcinek kablowy
- Odcinek napowietrzny wspólny
- Odcinek napowietrzny wydzielony

Szafka Oświetleniowa

Stacja nN


Granice gminy

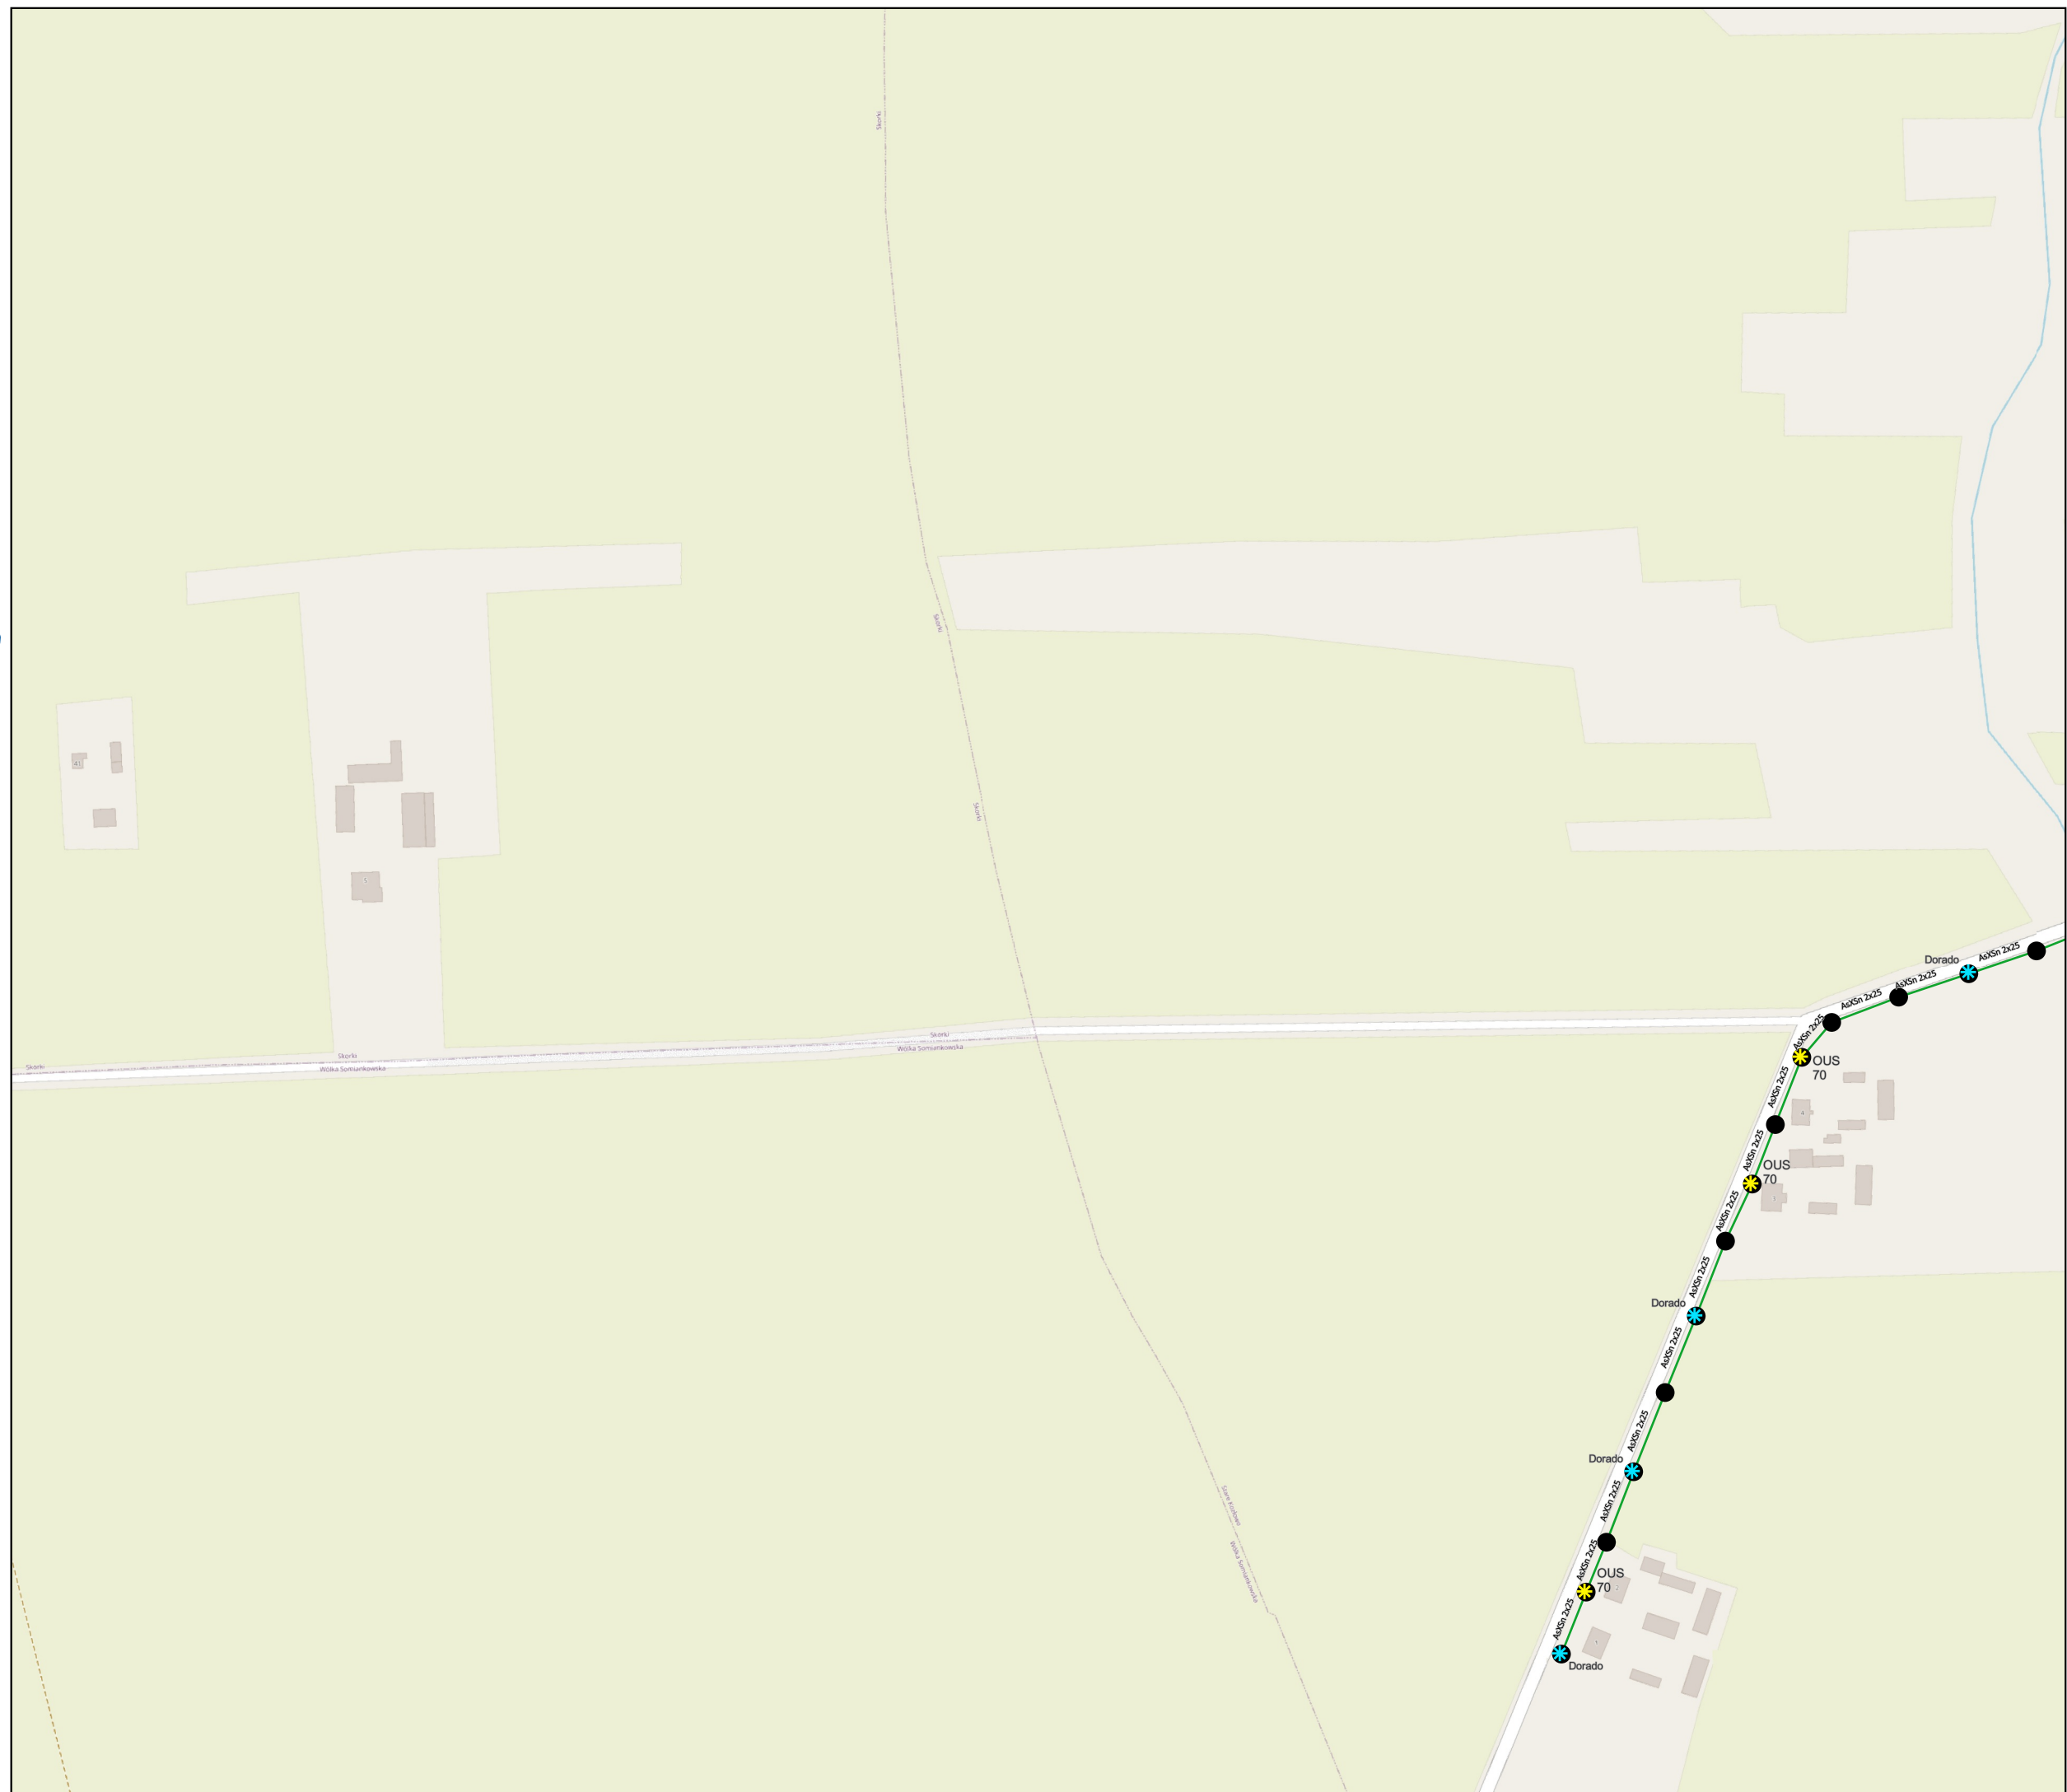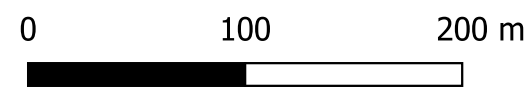



Audyt efektywności energetycznej dla oświetlenia ulicznego na terenie Gminy Somianka

Zakres inwestycji

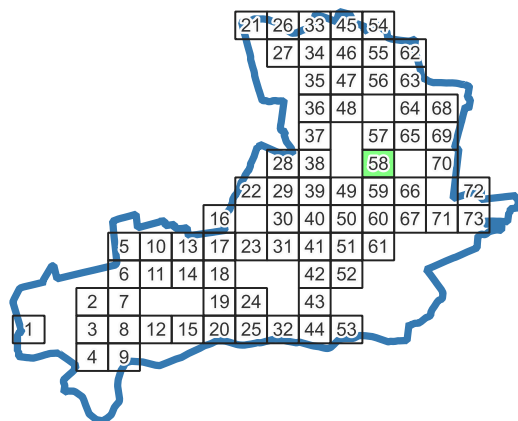

Legenda:

Oprawa oświetleniowa

- ✱ Sodowa
- ✱ LED
- ✱ Metalohalogenkowa
- ✱ Rtęciowa

Słup oświetleniowy



- Własność Gminy
- Własność ZE

Odcinek nN

- Odcinek kablowy
- Odcinek napowietrzny wspólny
- Odcinek napowietrzny wydzielony

Szafka Oświetleniowa


- ▲ Stacja nN
- Granice gminy

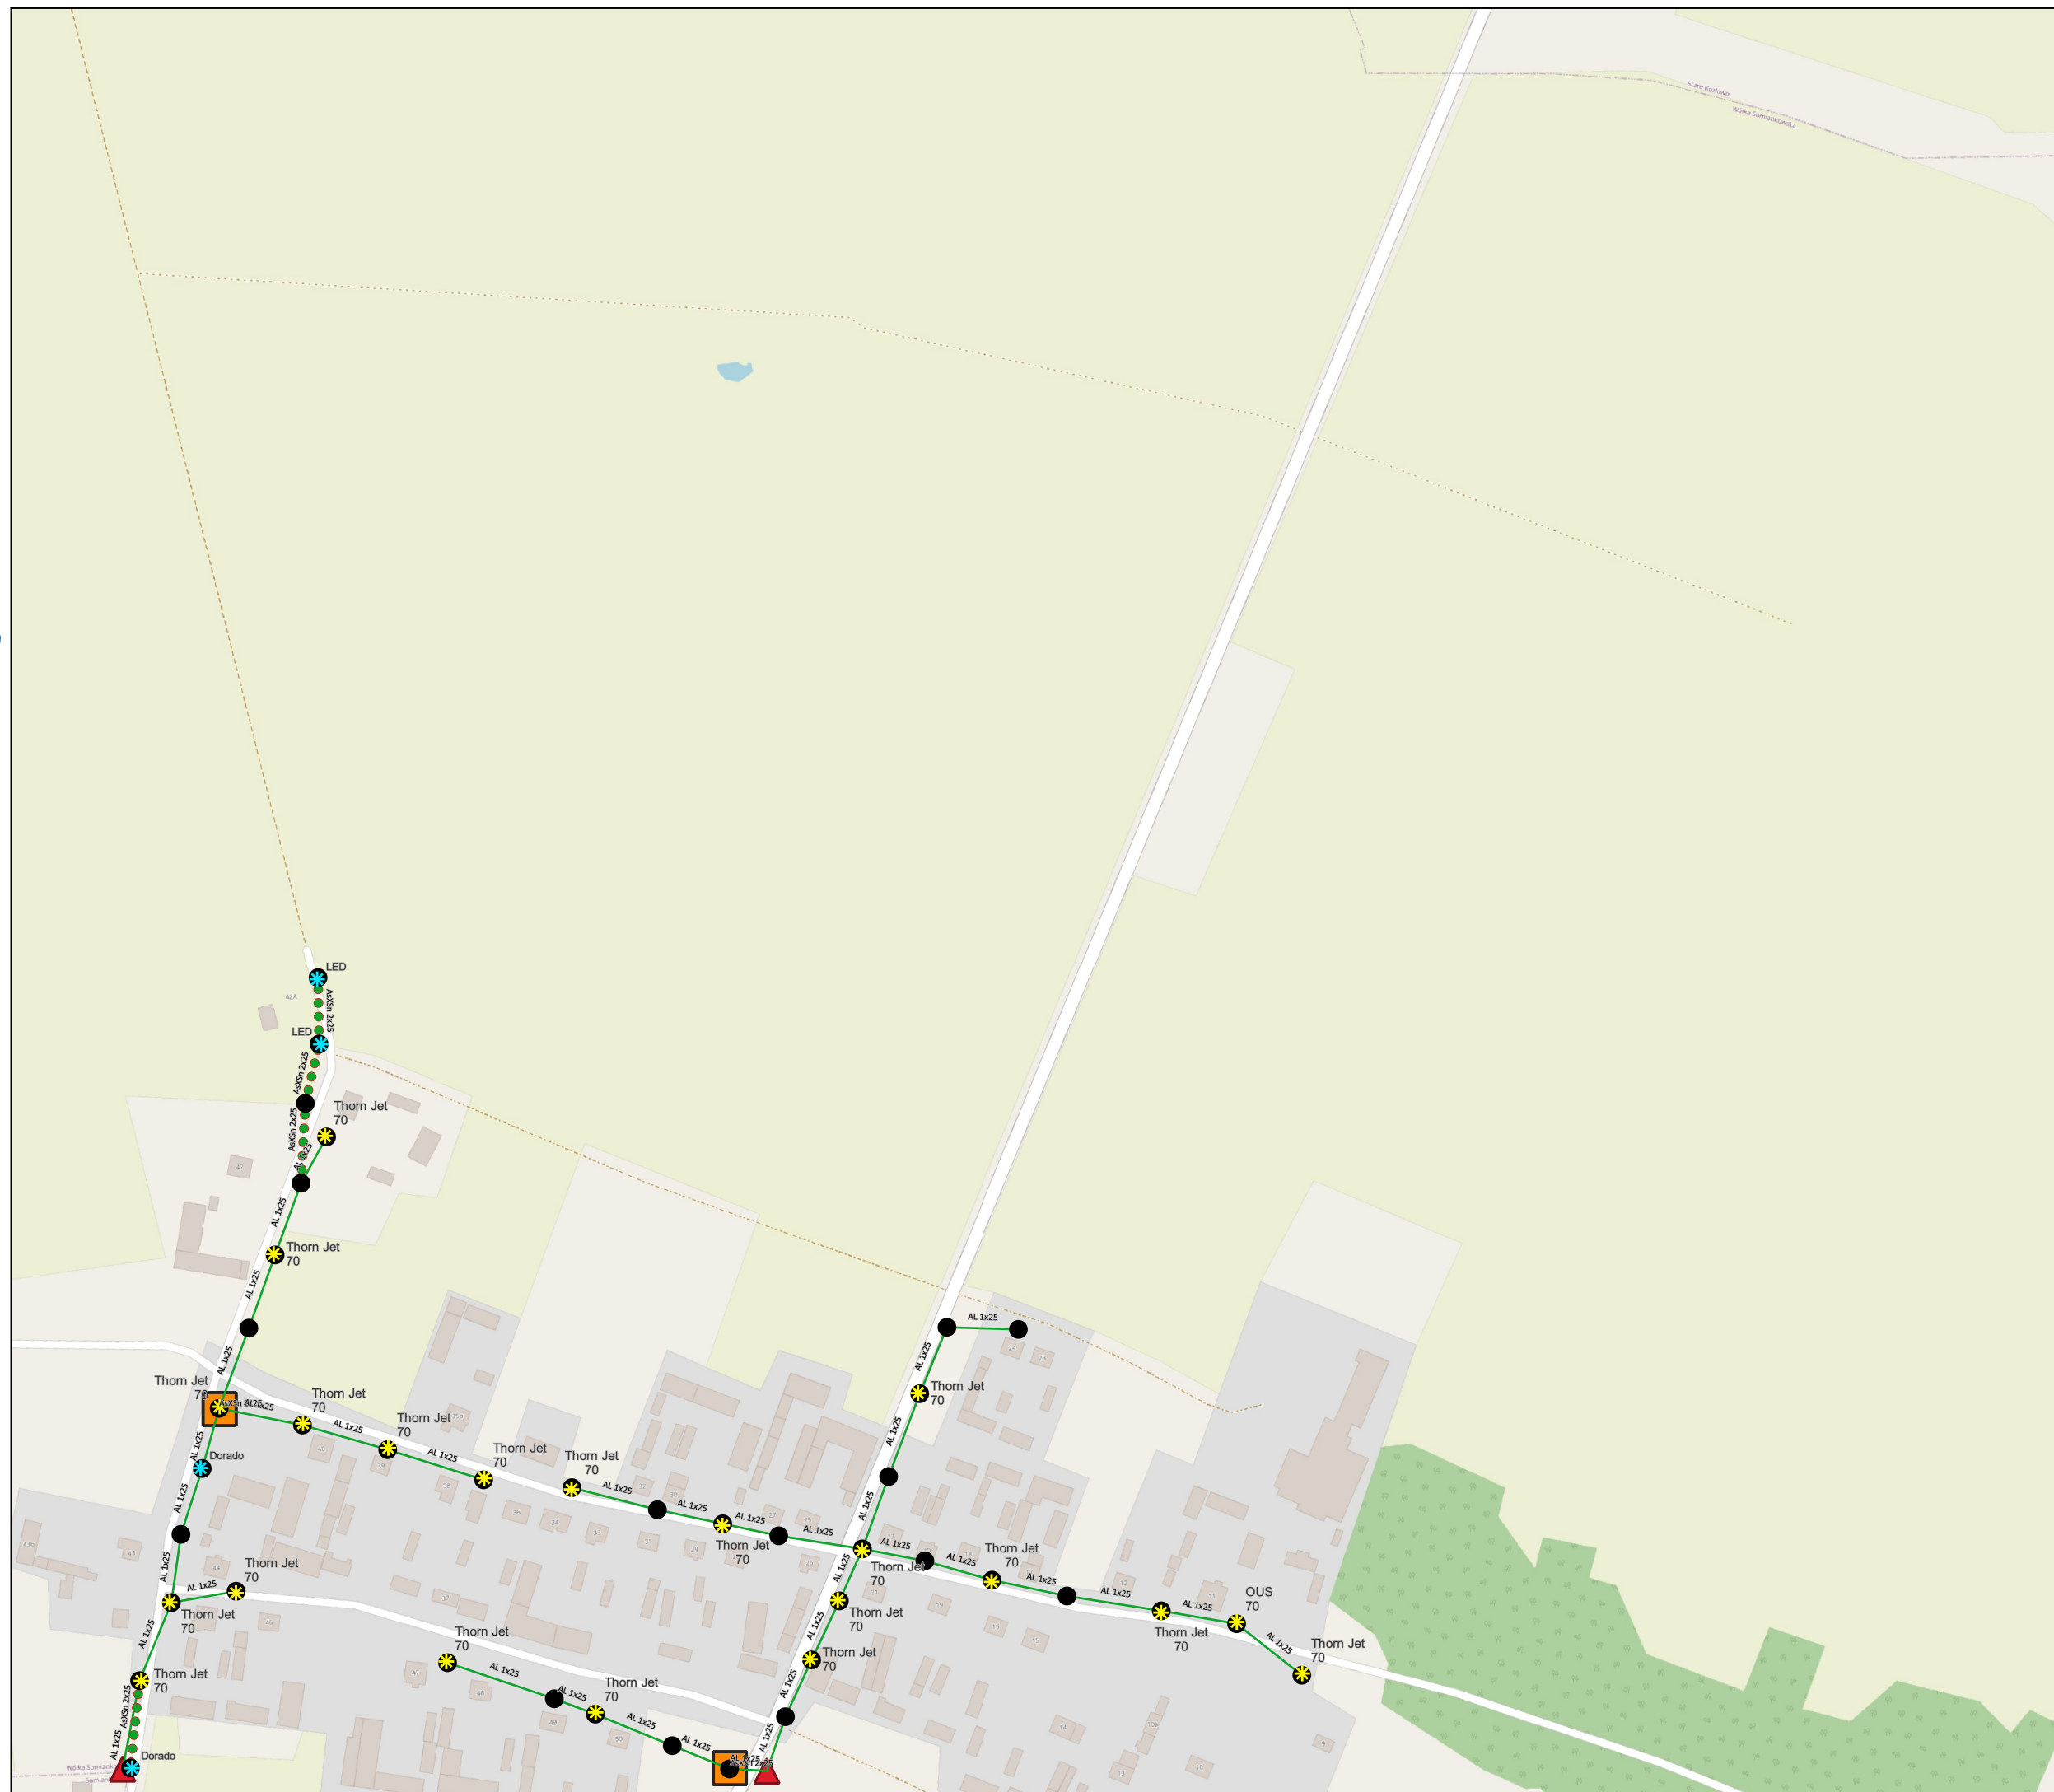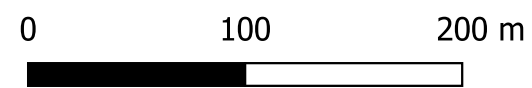



Audyt efektywności energetycznej dla oświetlenia ulicznego na terenie Gminy Somianka

Zakres inwestycji

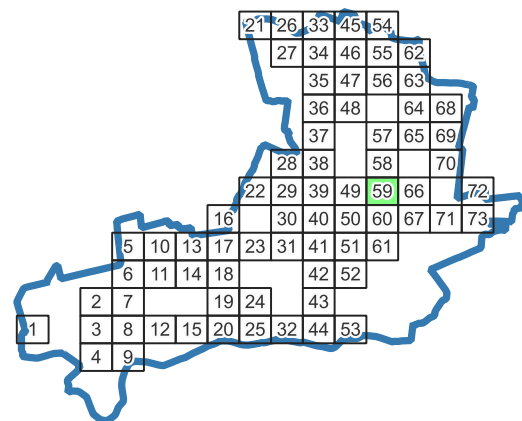

Legenda:

Oprawa oświetleniowa

- ✱ Sodowa
- ✱ LED
- ✱ Metalohalogenkowa
- ✱ Rtęciowa

Słup oświetleniowy

- Własność Gminy
- Własność ZE



Odcinek nN

- Odcinek kablowy
- Odcinek napowietrzny wspólny
- Odcinek napowietrzny wydzielony

Szafka Oświetleniowa

Stacja nN


Granice gminy

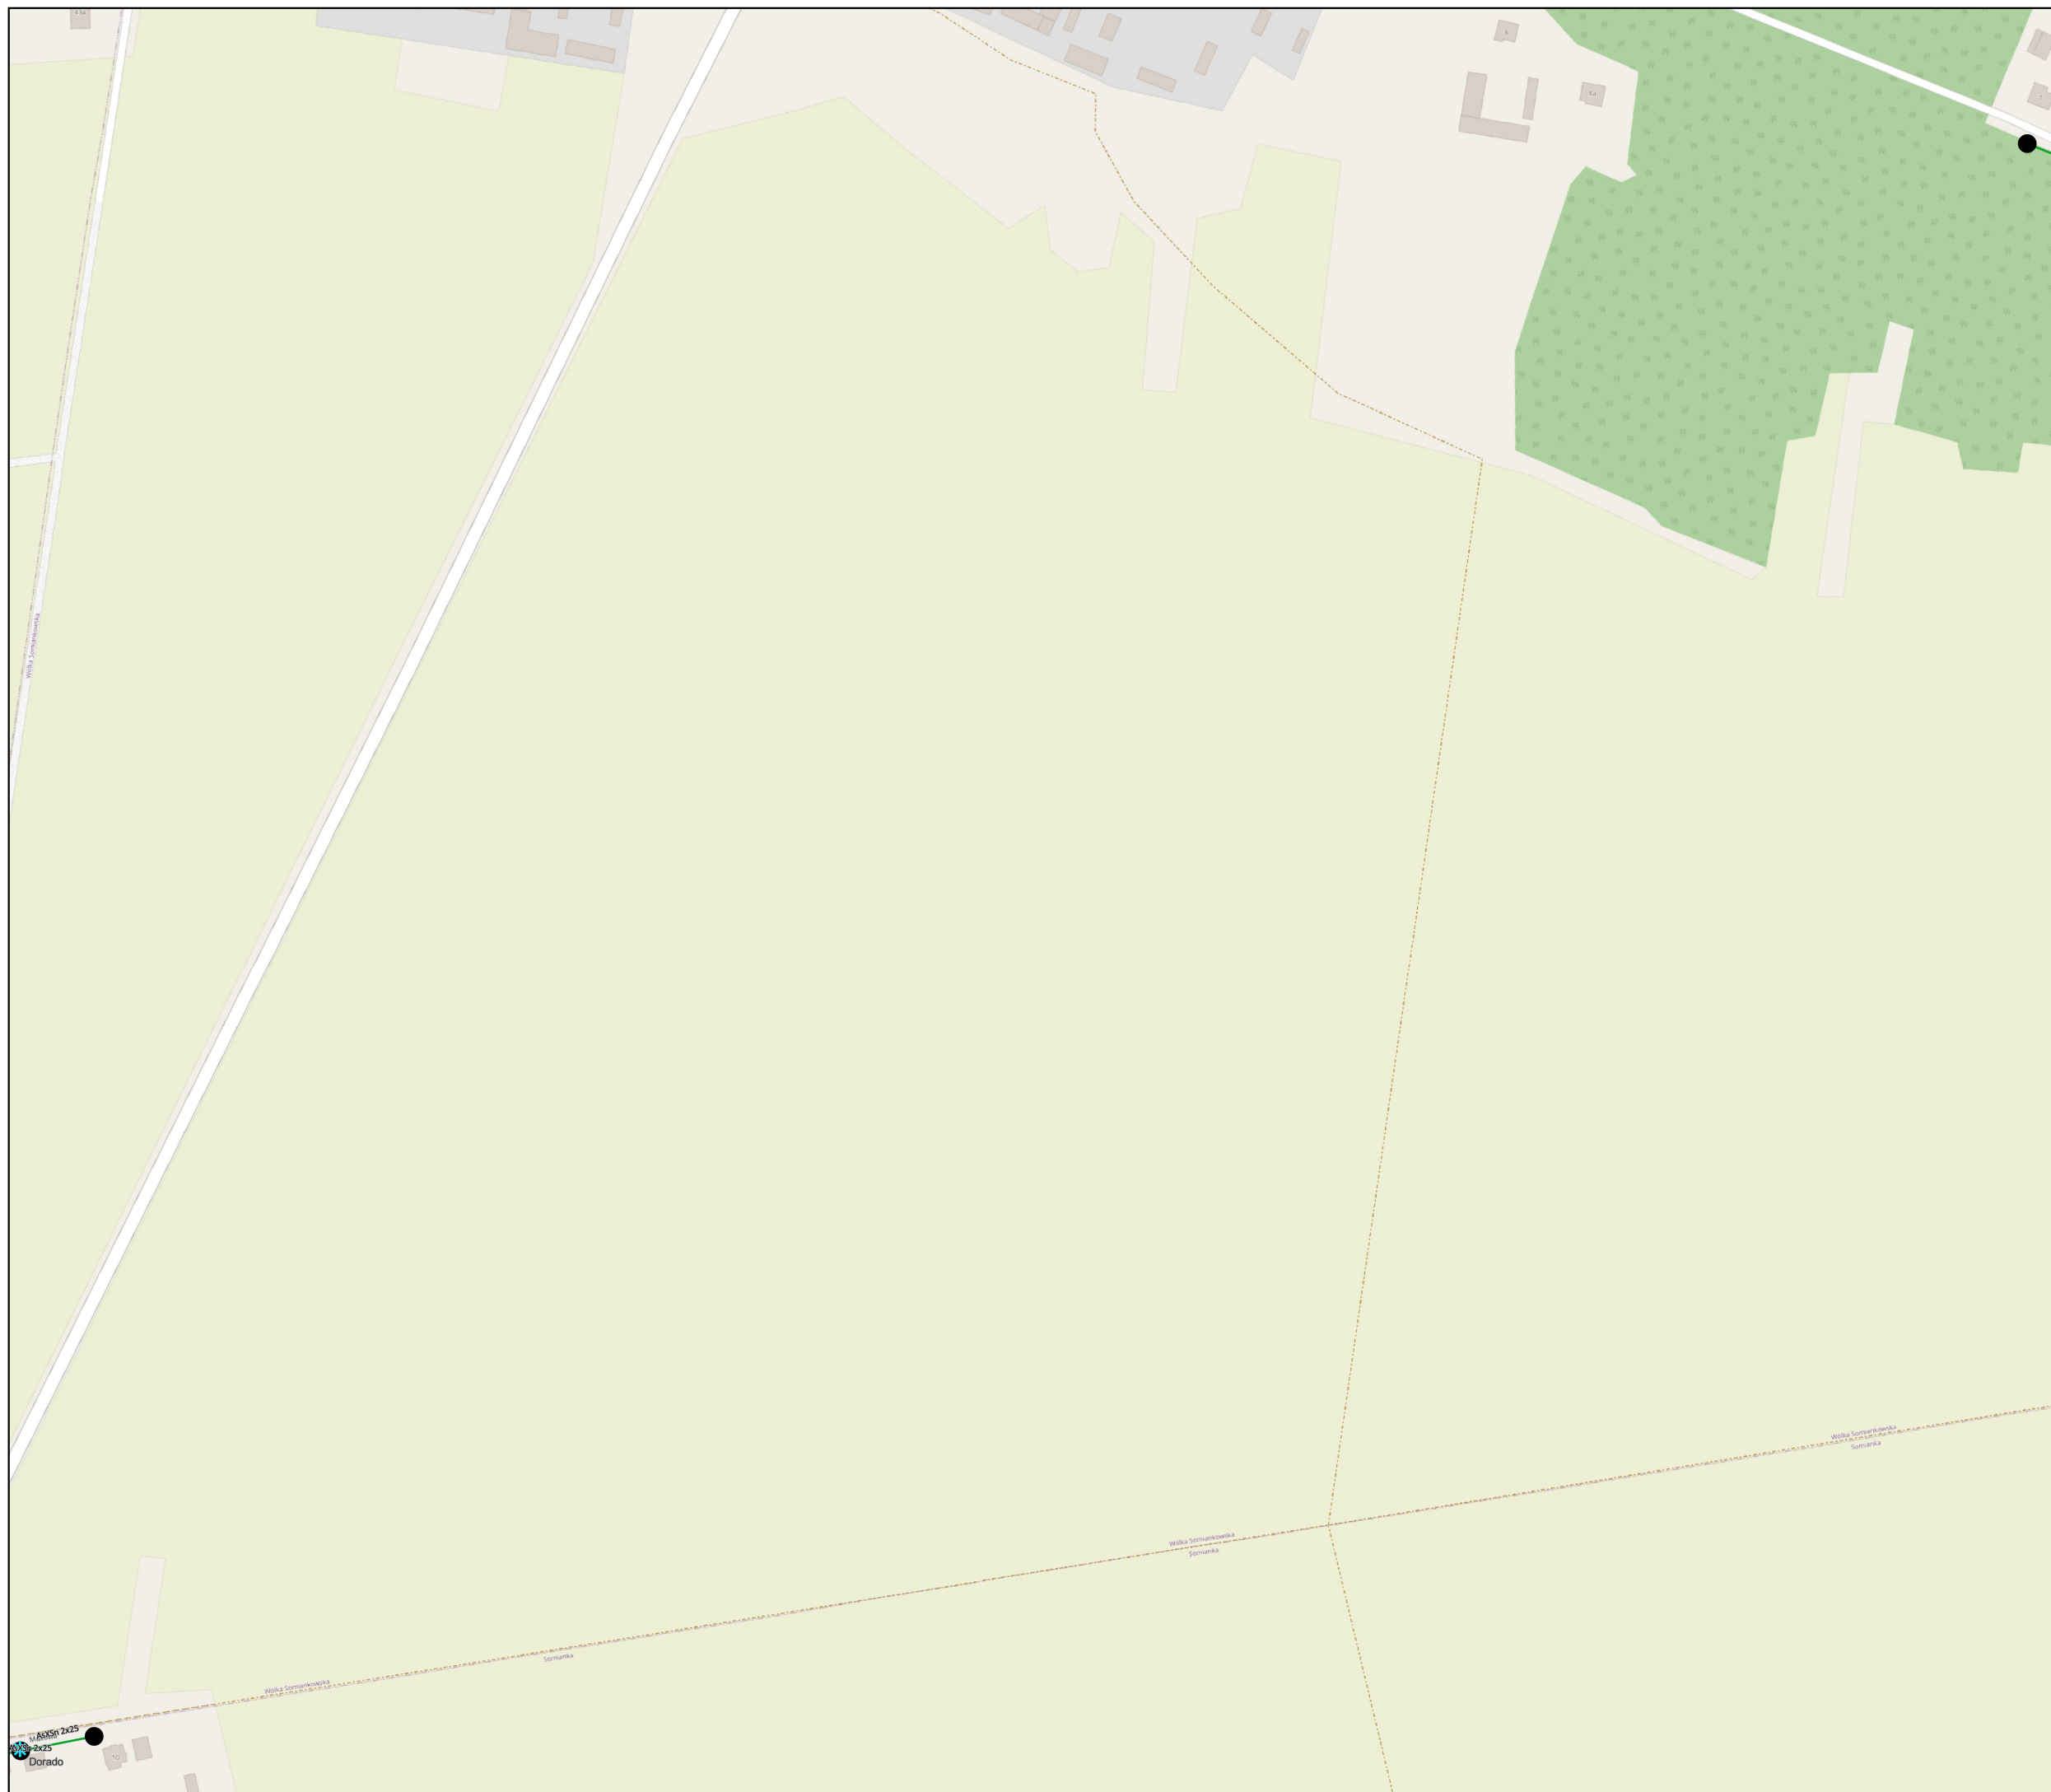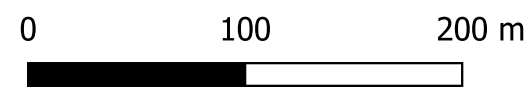



Audyt efektywności energetycznej dla oświetlenia ulicznego na terenie Gminy Somińska

Zakres inwestycji

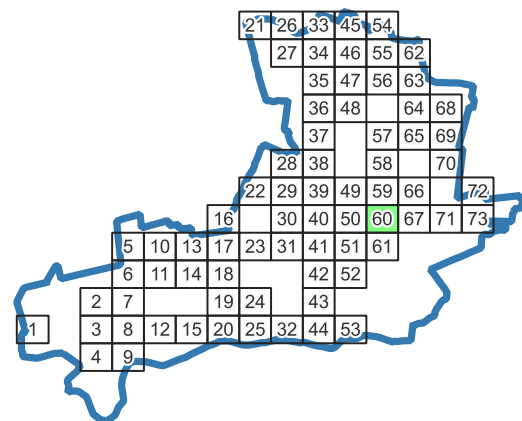

Legenda:

Oprawa oświetleniowa



- Sodowa
- LED
- Metalohalogenkowa
- Rtęciowa

Słup oświetleniowy

- Własność Gminy
- Własność ZE

Odcinek nN


- Odcinek kablowy
- Odcinek napowietrzny wspólny
- Odcinek napowietrzny wydzielony
- Szafka Oświetleniowa
- Stacja nN
- Granice gminy

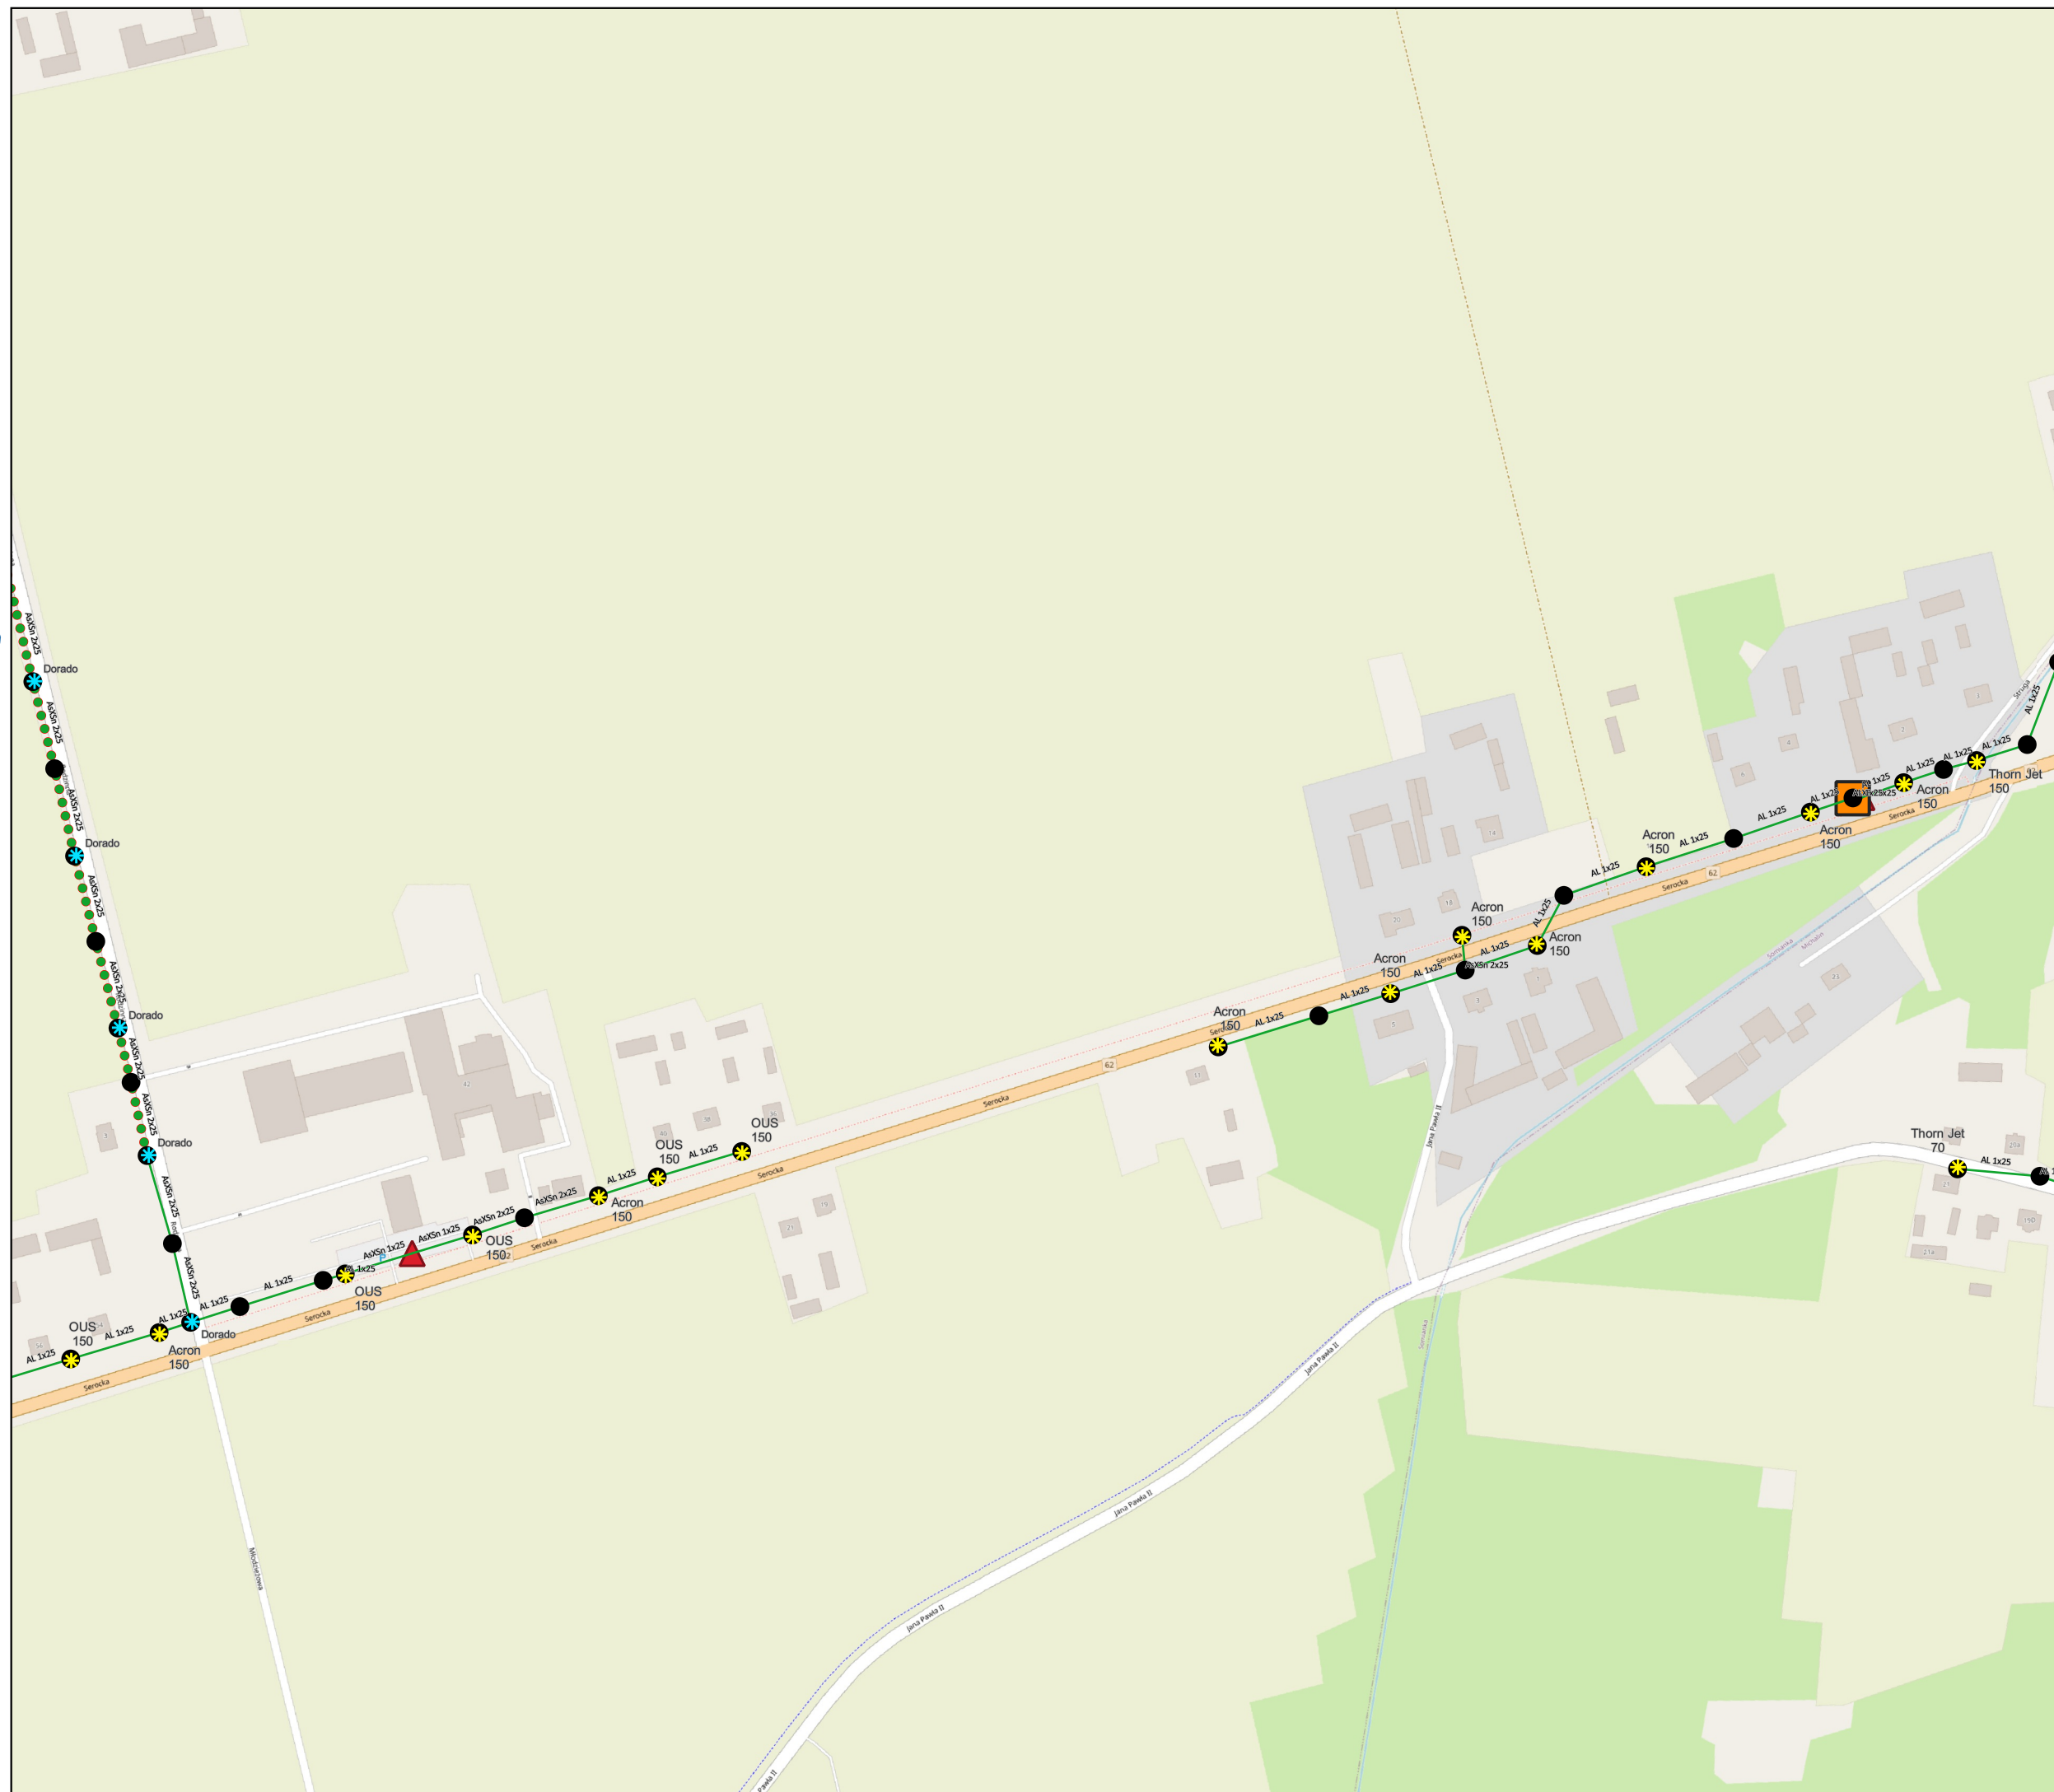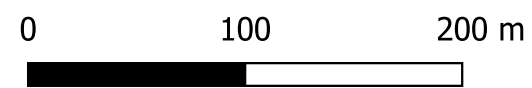



Audyt efektywności energetycznej dla oświetlenia ulicznego na terenie Gminy Somianka

Zakres inwestycji

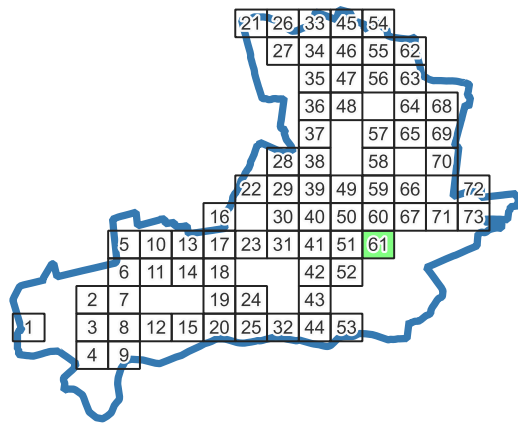

Legenda:

Oprawa oświetleniowa

- Sodowa
- LED
- Metalohalogenkowa
- Rtęciowa

Słup oświetleniowy

- Własność Gminy
- Własność ZE


Odcinek nN

- Odcinek kablowy
- Odcinek napowietrzny wspólny
- Odcinek napowietrzny wydzielony

- Szafka Oświetleniowa

- Stacja nN


- Granice gminy

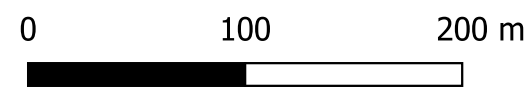



Audyt efektywności energetycznej dla oświetlenia ulicznego na terenie Gminy Somianka

Zakres inwestycji

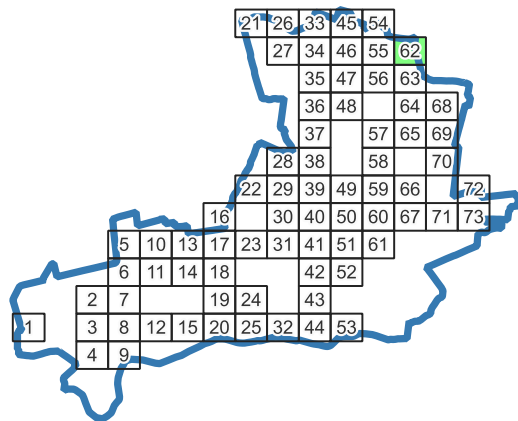

Legenda:

Oprawa oświetleniowa

- Sodowa
- LED
- Metalohalogenkowa
- Rtęciowa

Słup oświetleniowy

- Własność Gminy
- Własność ZE


Odcinek nN

- Odcinek kablowy
- Odcinek napowietrzny wspólny
- Odcinek napowietrzny wydzielony

Szafka Oświetleniowa

Stacja nN


Granice gminy

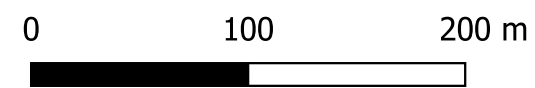



Audyt efektywności energetycznej dla oświetlenia ulicznego na terenie Gminy Somianka

Zakres inwestycji

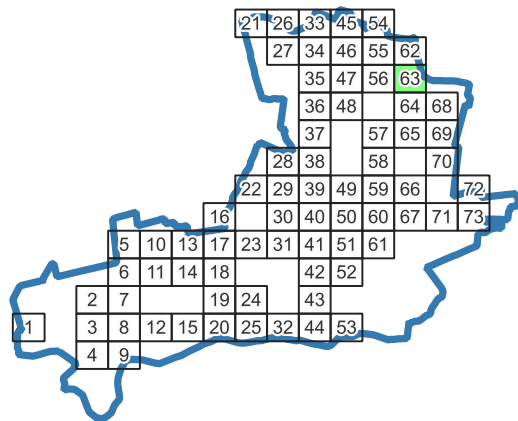

Legenda:

Oprawa oświetleniowa

- Sodowa
- LED
- Metalohalogenkowa
- Rtęciowa

Słup oświetleniowy

- Własność Gminy
- Własność ZE



Odcinek nN

- Odcinek kablowy
- Odcinek napowietrzny wspólny
- Odcinek napowietrzny wydzielony

Szafka Oświetleniowa

Stacja nN


Granice gminy

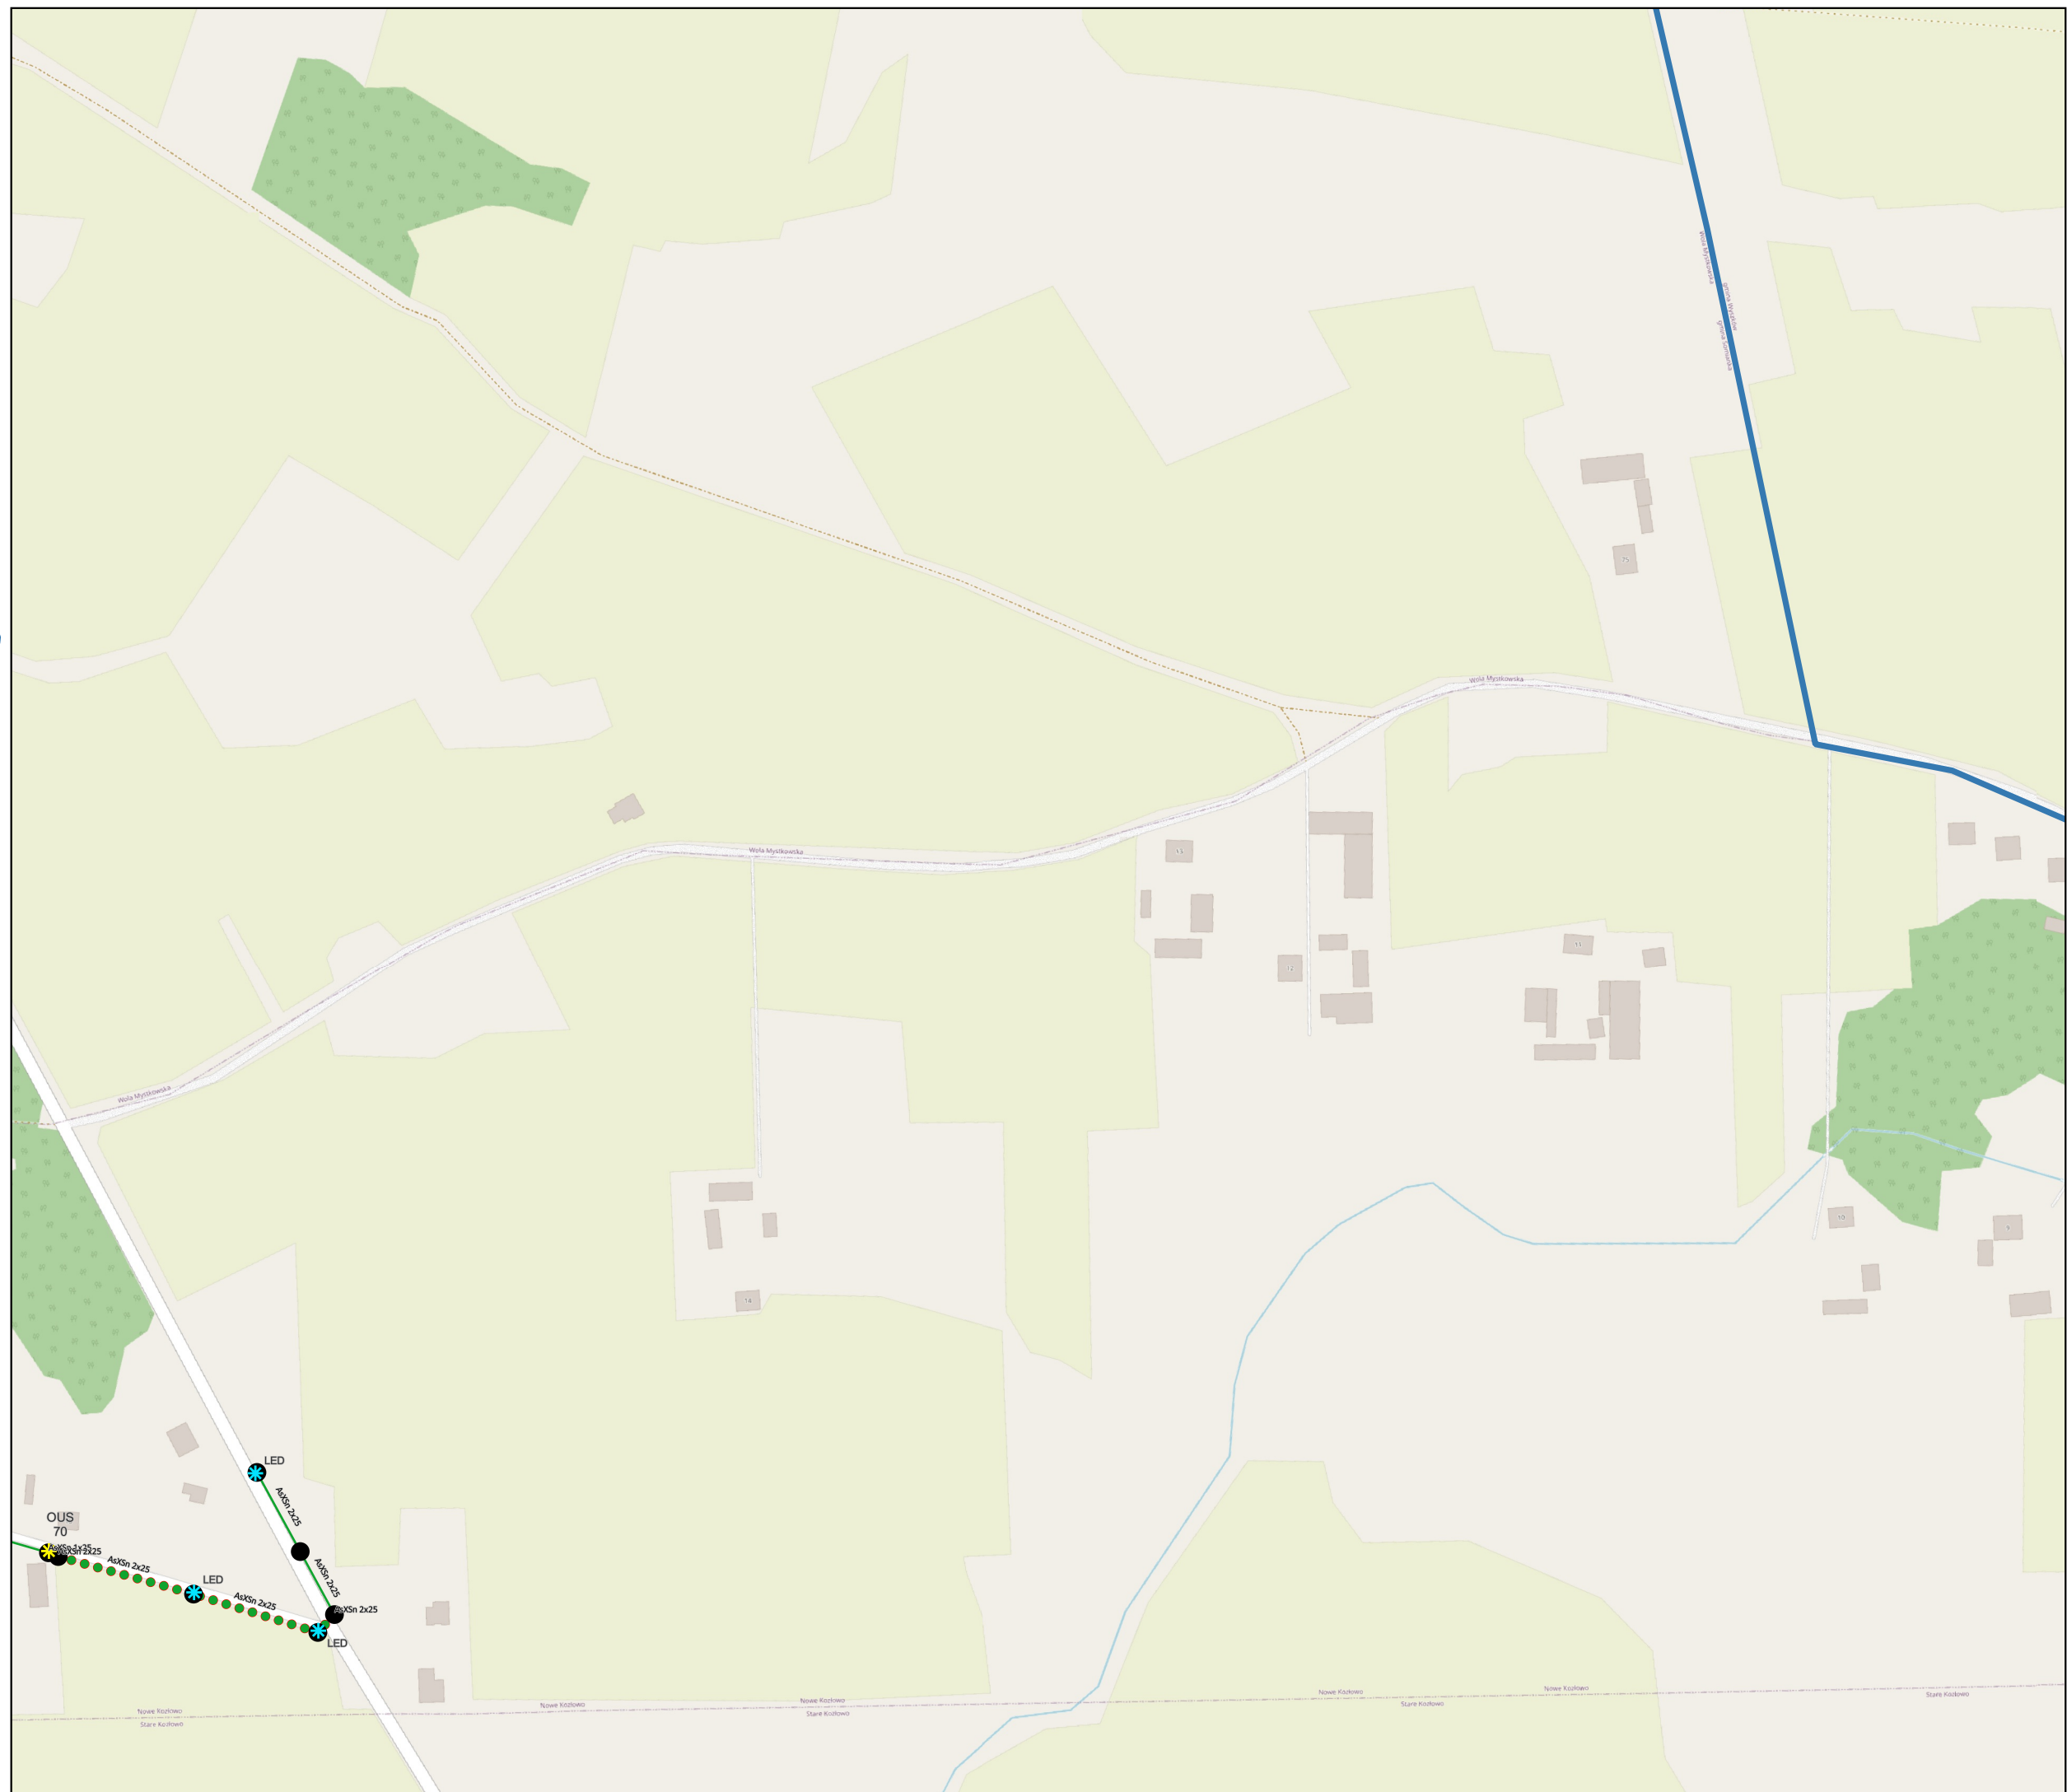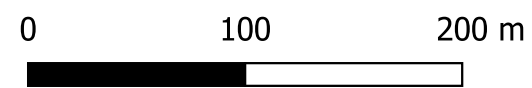



Audyt efektywności energetycznej dla oświetlenia ulicznego na terenie Gminy Somińska

Zakres inwestycji

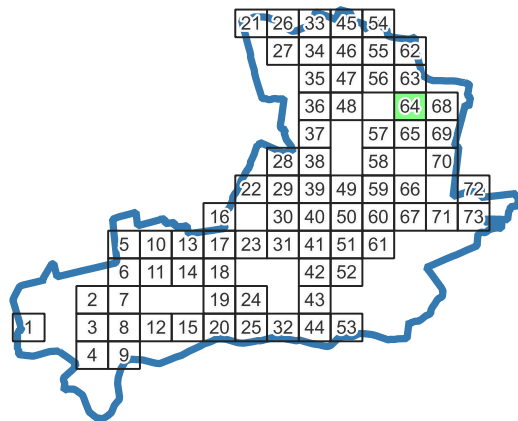

Legenda:

Oprawa oświetleniowa

- Sodowa
- LED
- Metalohalogenkowa
- Rtęciowa

Słup oświetleniowy

- Własność Gminy
- Własność ZE



Odcinek nN

- Odcinek kablowy
- Odcinek napowietrzny wspólny
- Odcinek napowietrzny wydzielony

Szafka Oświetleniowa

Stacja nN


Granice gminy

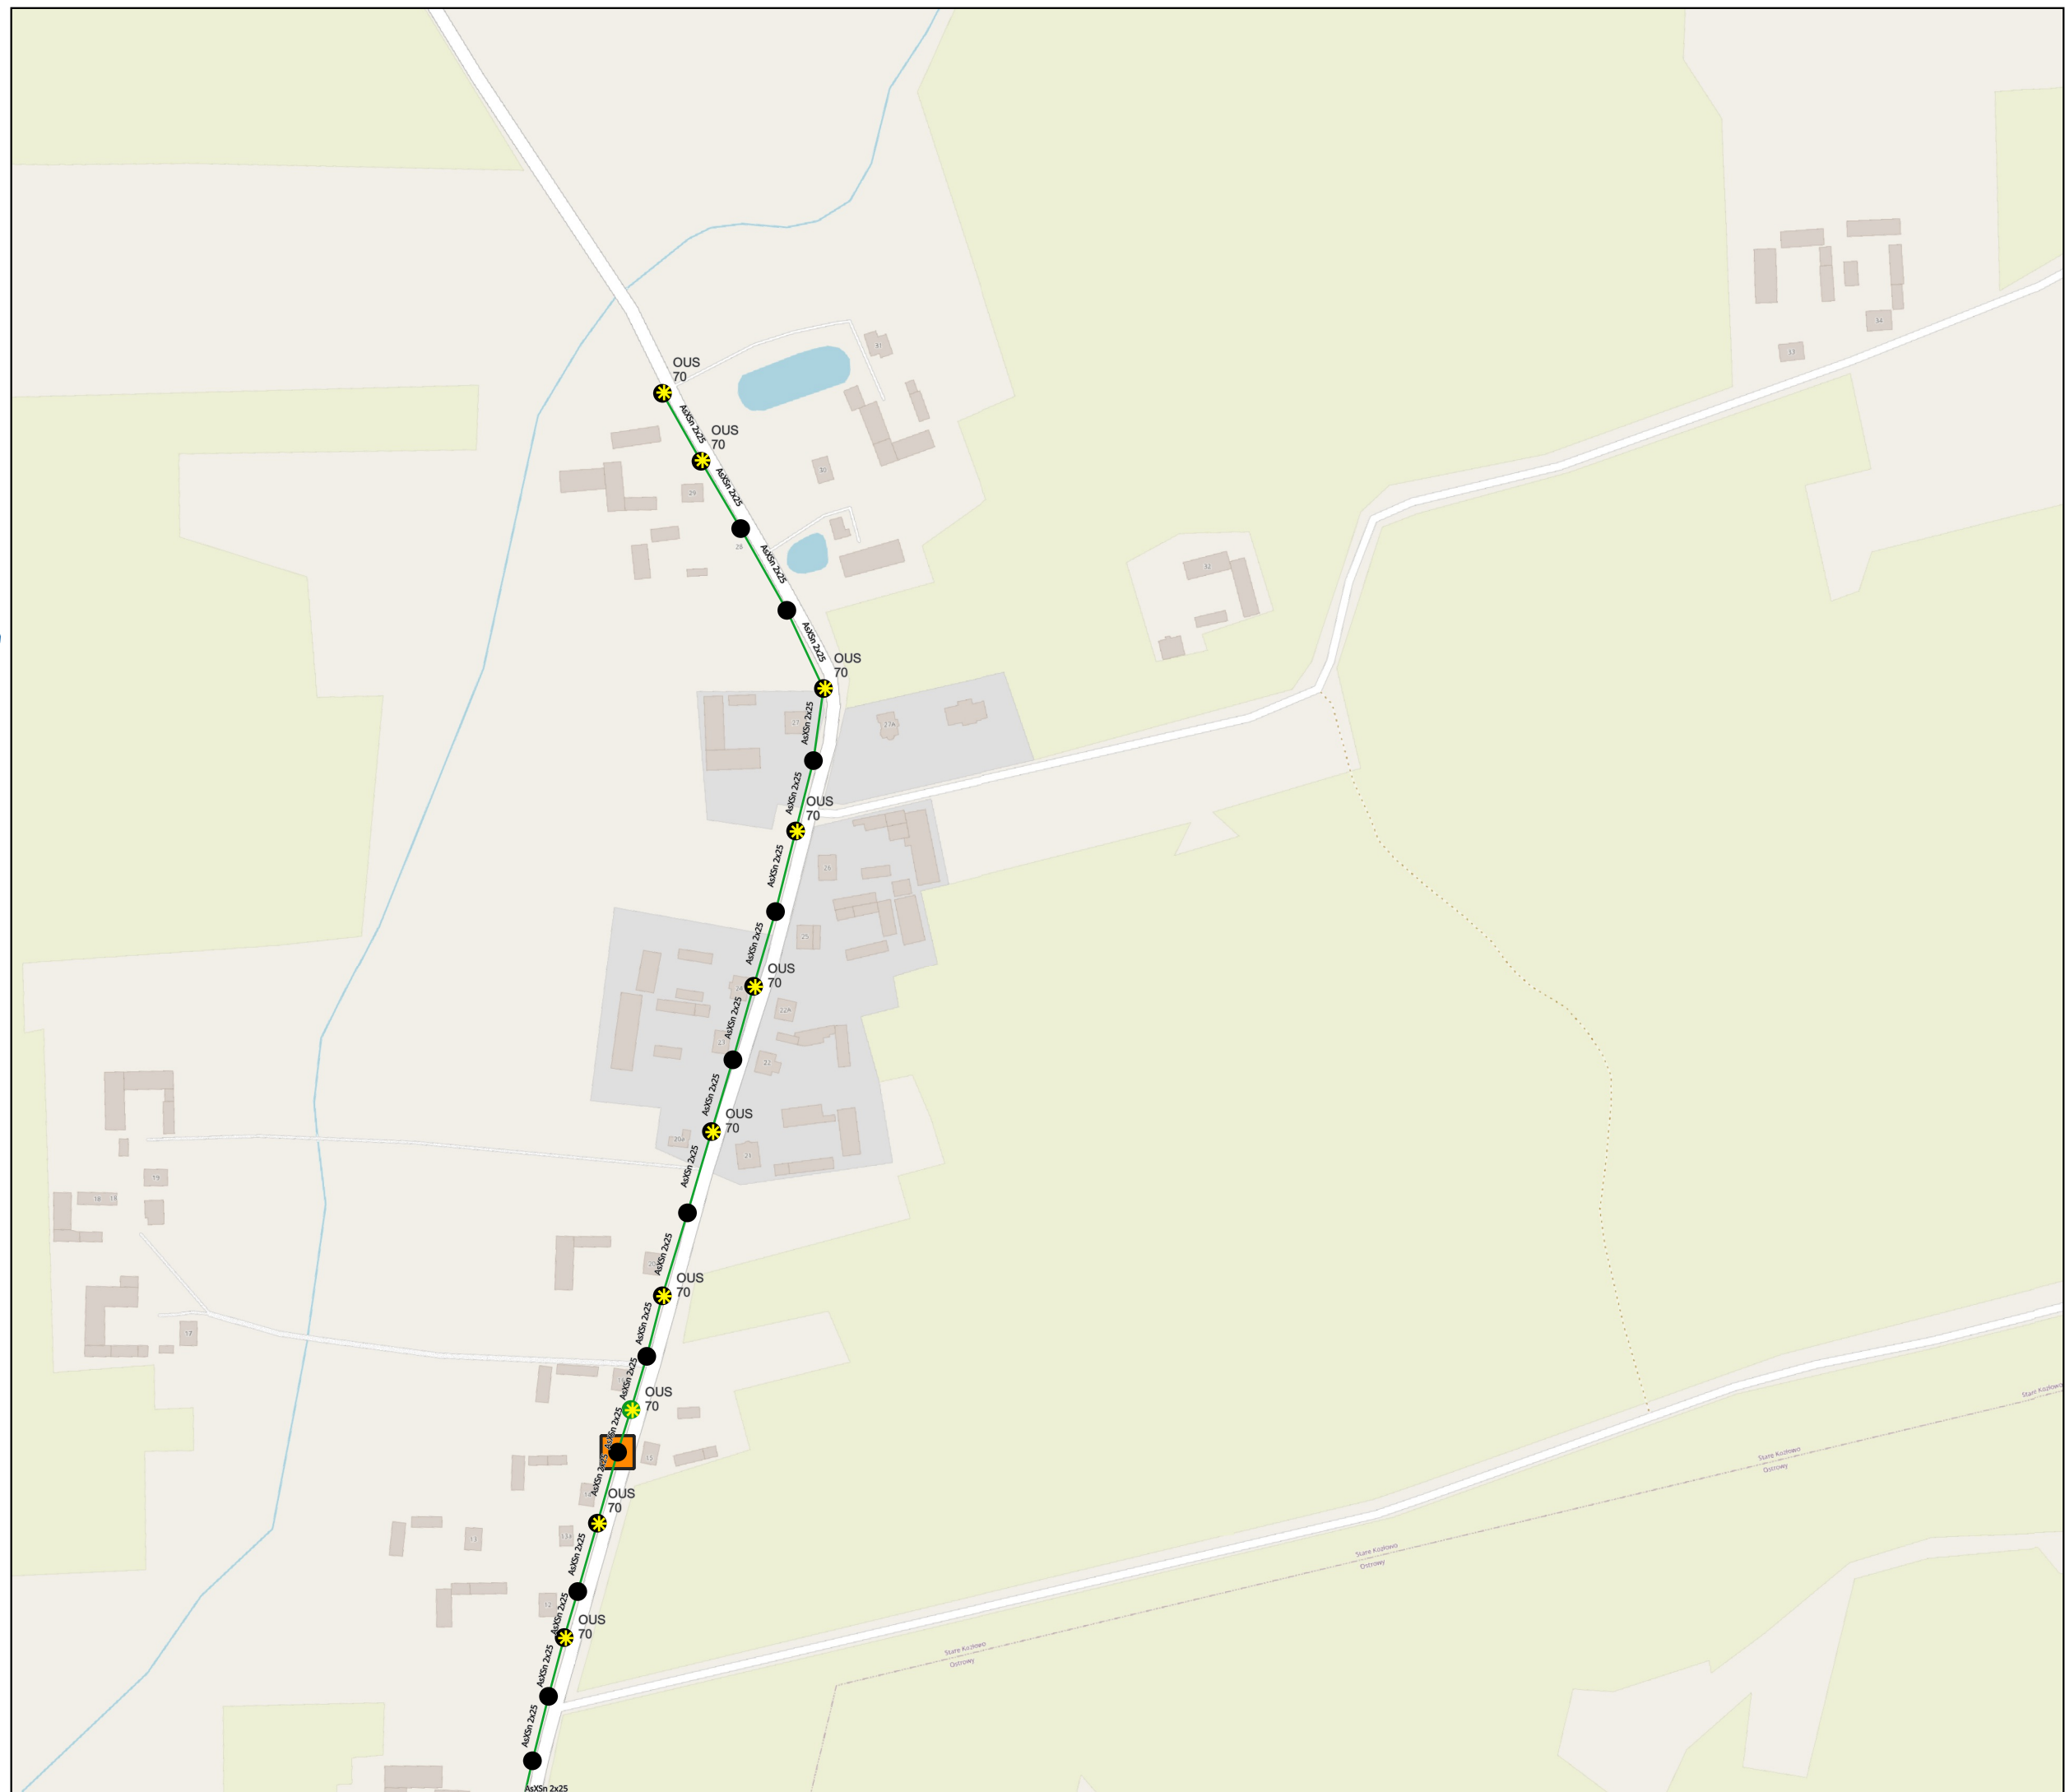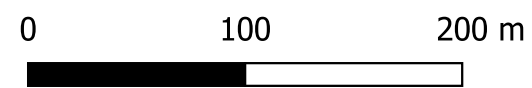



Audyt efektywności energetycznej dla oświetlenia ulicznego na terenie Gminy Somianka

Zakres inwestycji

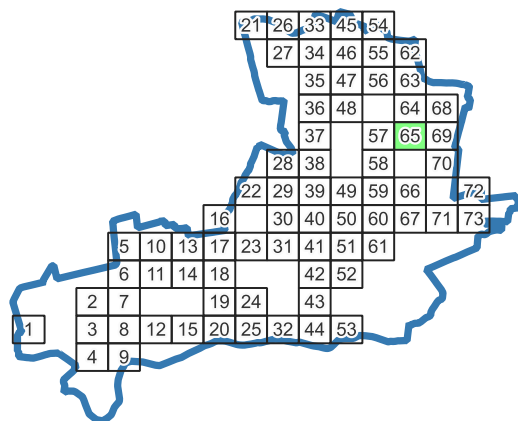

Legenda:

Oprawa oświetleniowa

- Sodowa
- LED
- Metalohalogenkowa
- Rtęciowa

Słup oświetleniowy

- Własność Gminy
- Własność ZE



Odcinek nN

- Odcinek kablowy
- Odcinek napowietrzny wspólny
- Odcinek napowietrzny wydzielony

Szafka Oświetleniowa

Stacja nN


Granice gminy

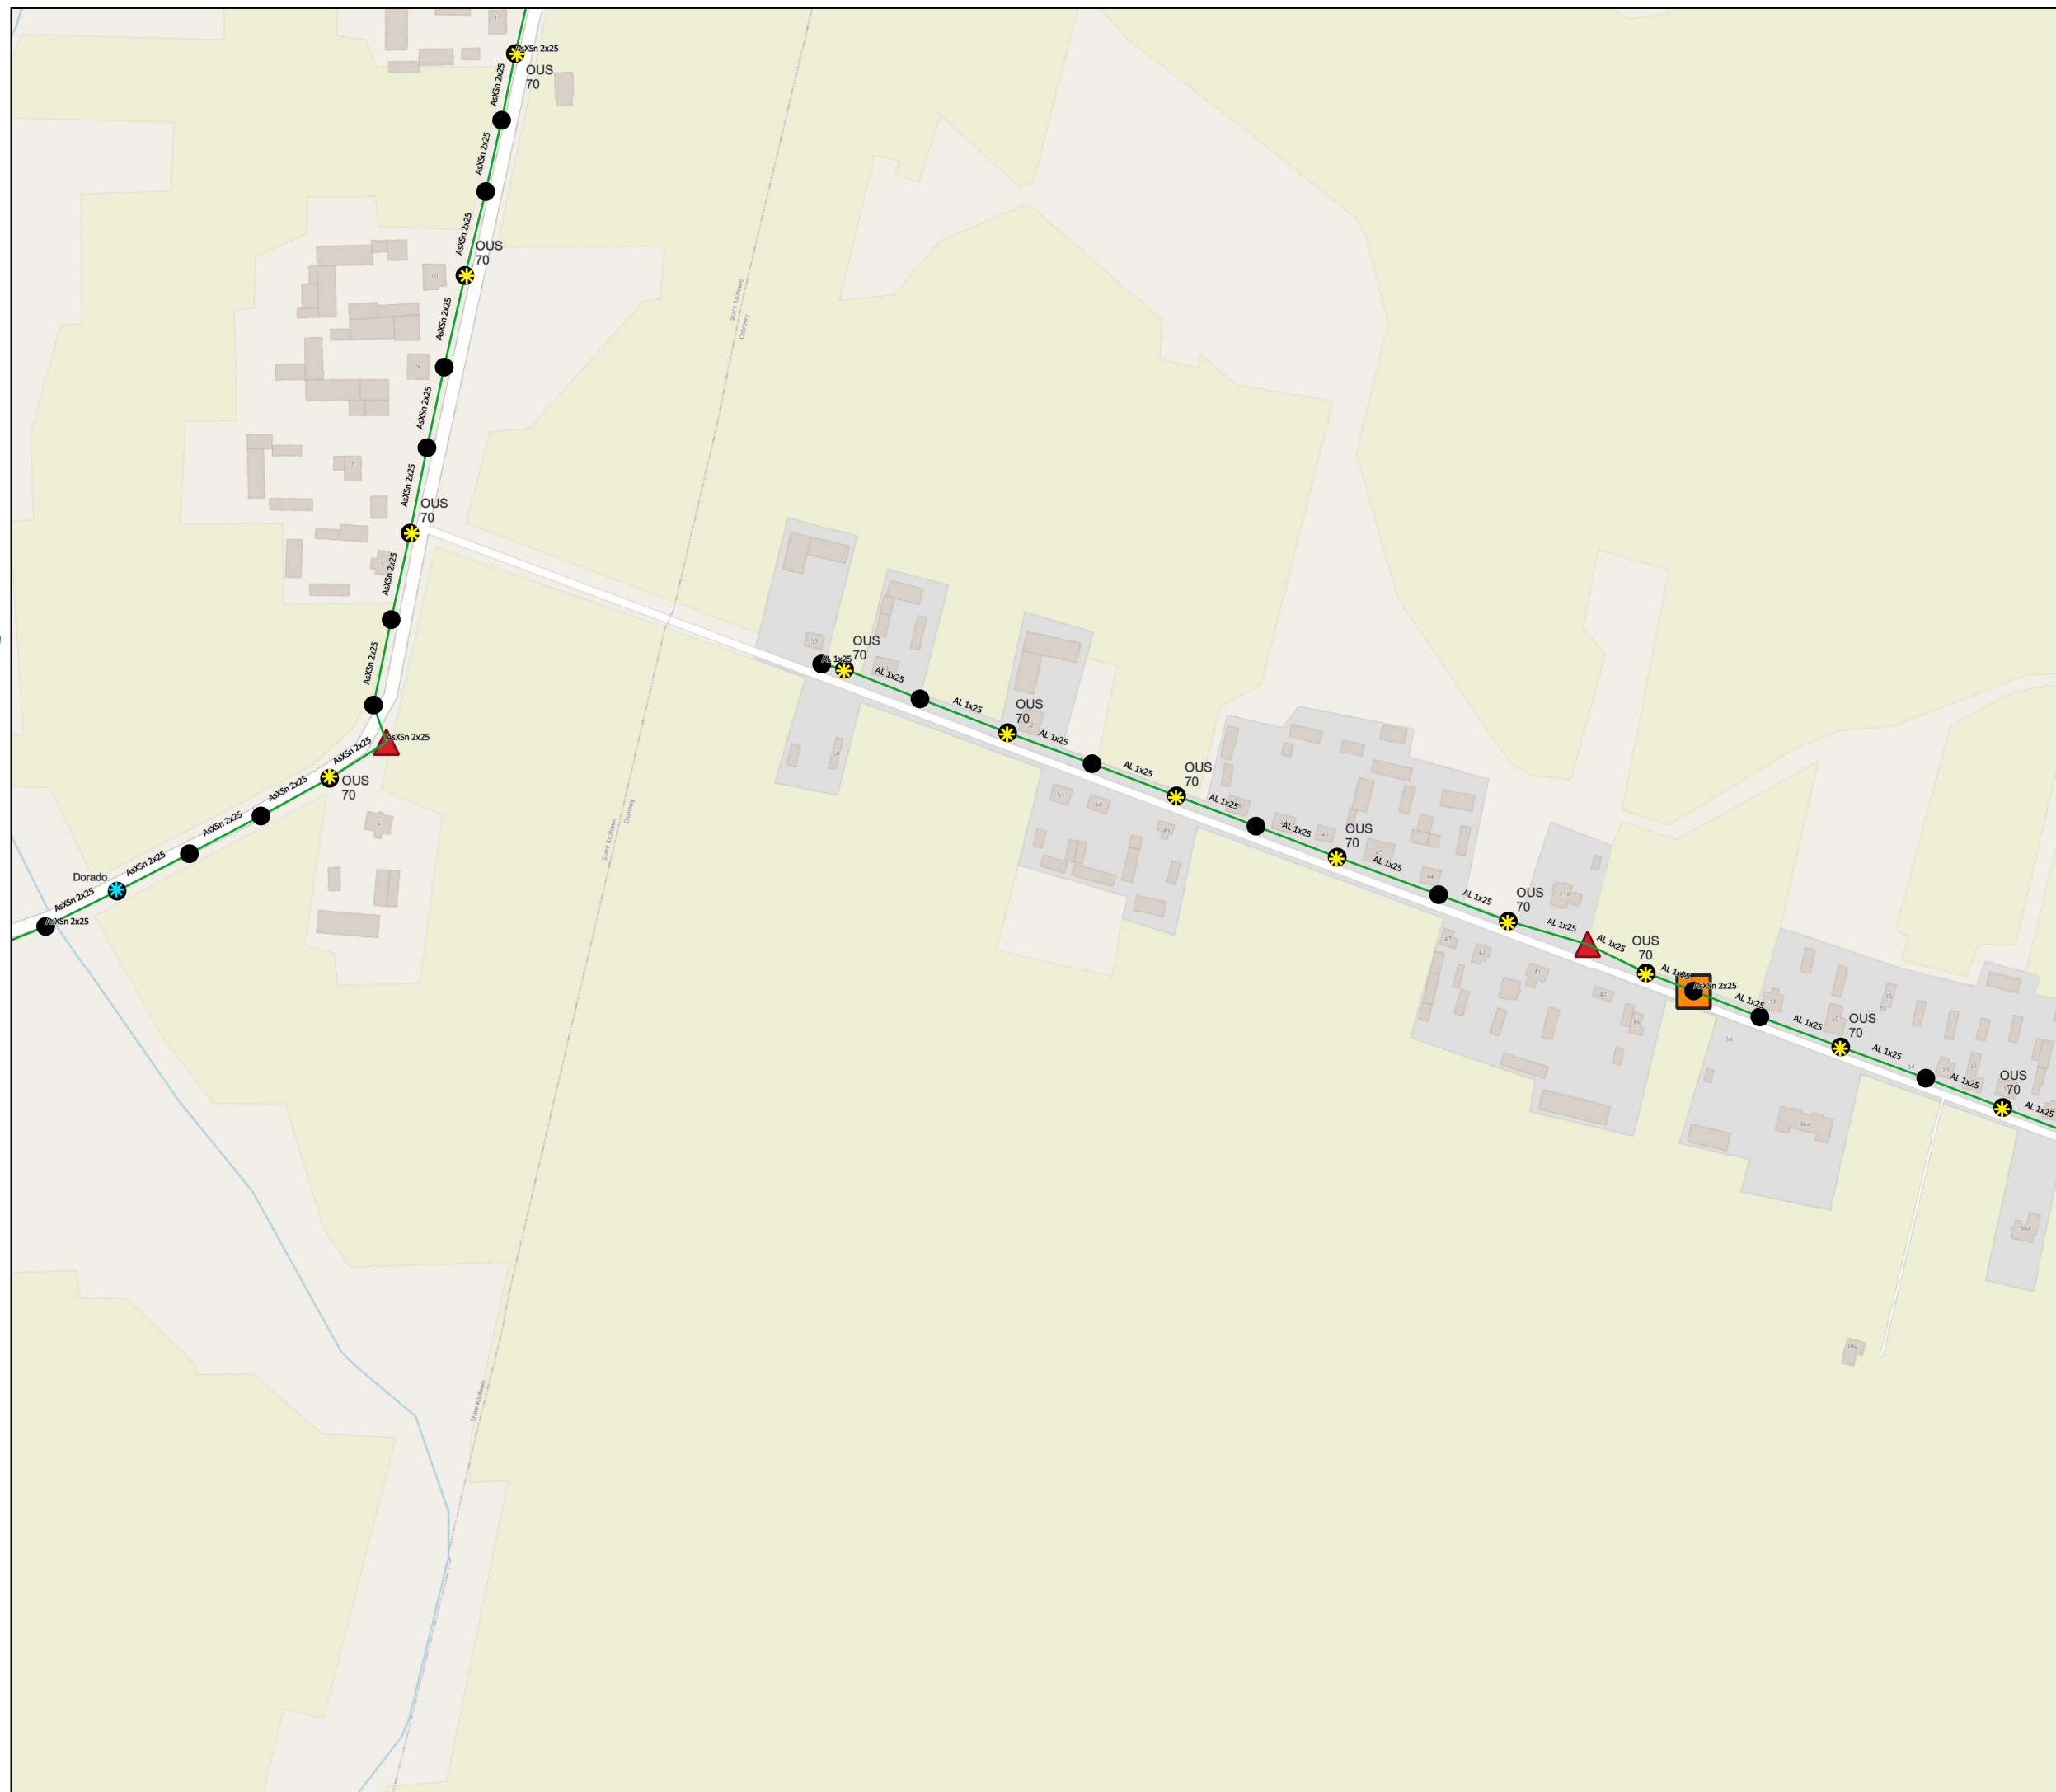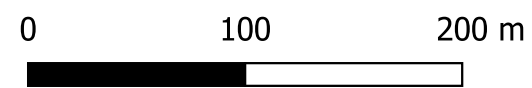



Audyt efektywności energetycznej dla oświetlenia ulicznego na terenie Gminy Somanika

Zakres inwestycji

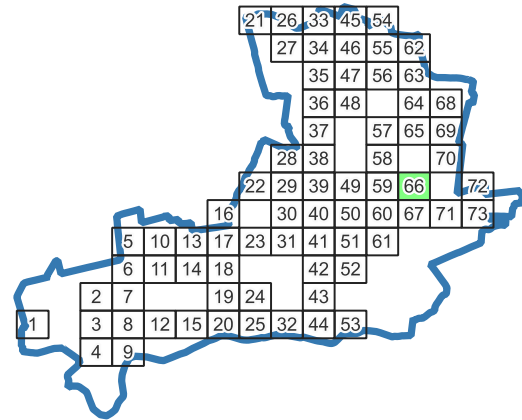

Legenda:

Oprawa oświetleniowa

- Sodowa
- LED
- Metalohalogenkowa
- Rtęciowa

Słup oświetleniowy

- Własność Gminy
- Własność ZE



Odcinek nN

- Odcinek kablowy
- Odcinek napowietrzny wspólny
- Odcinek napowietrzny wydzielony

Szafka Oświetleniowa

Stacja nN


Granice gminy

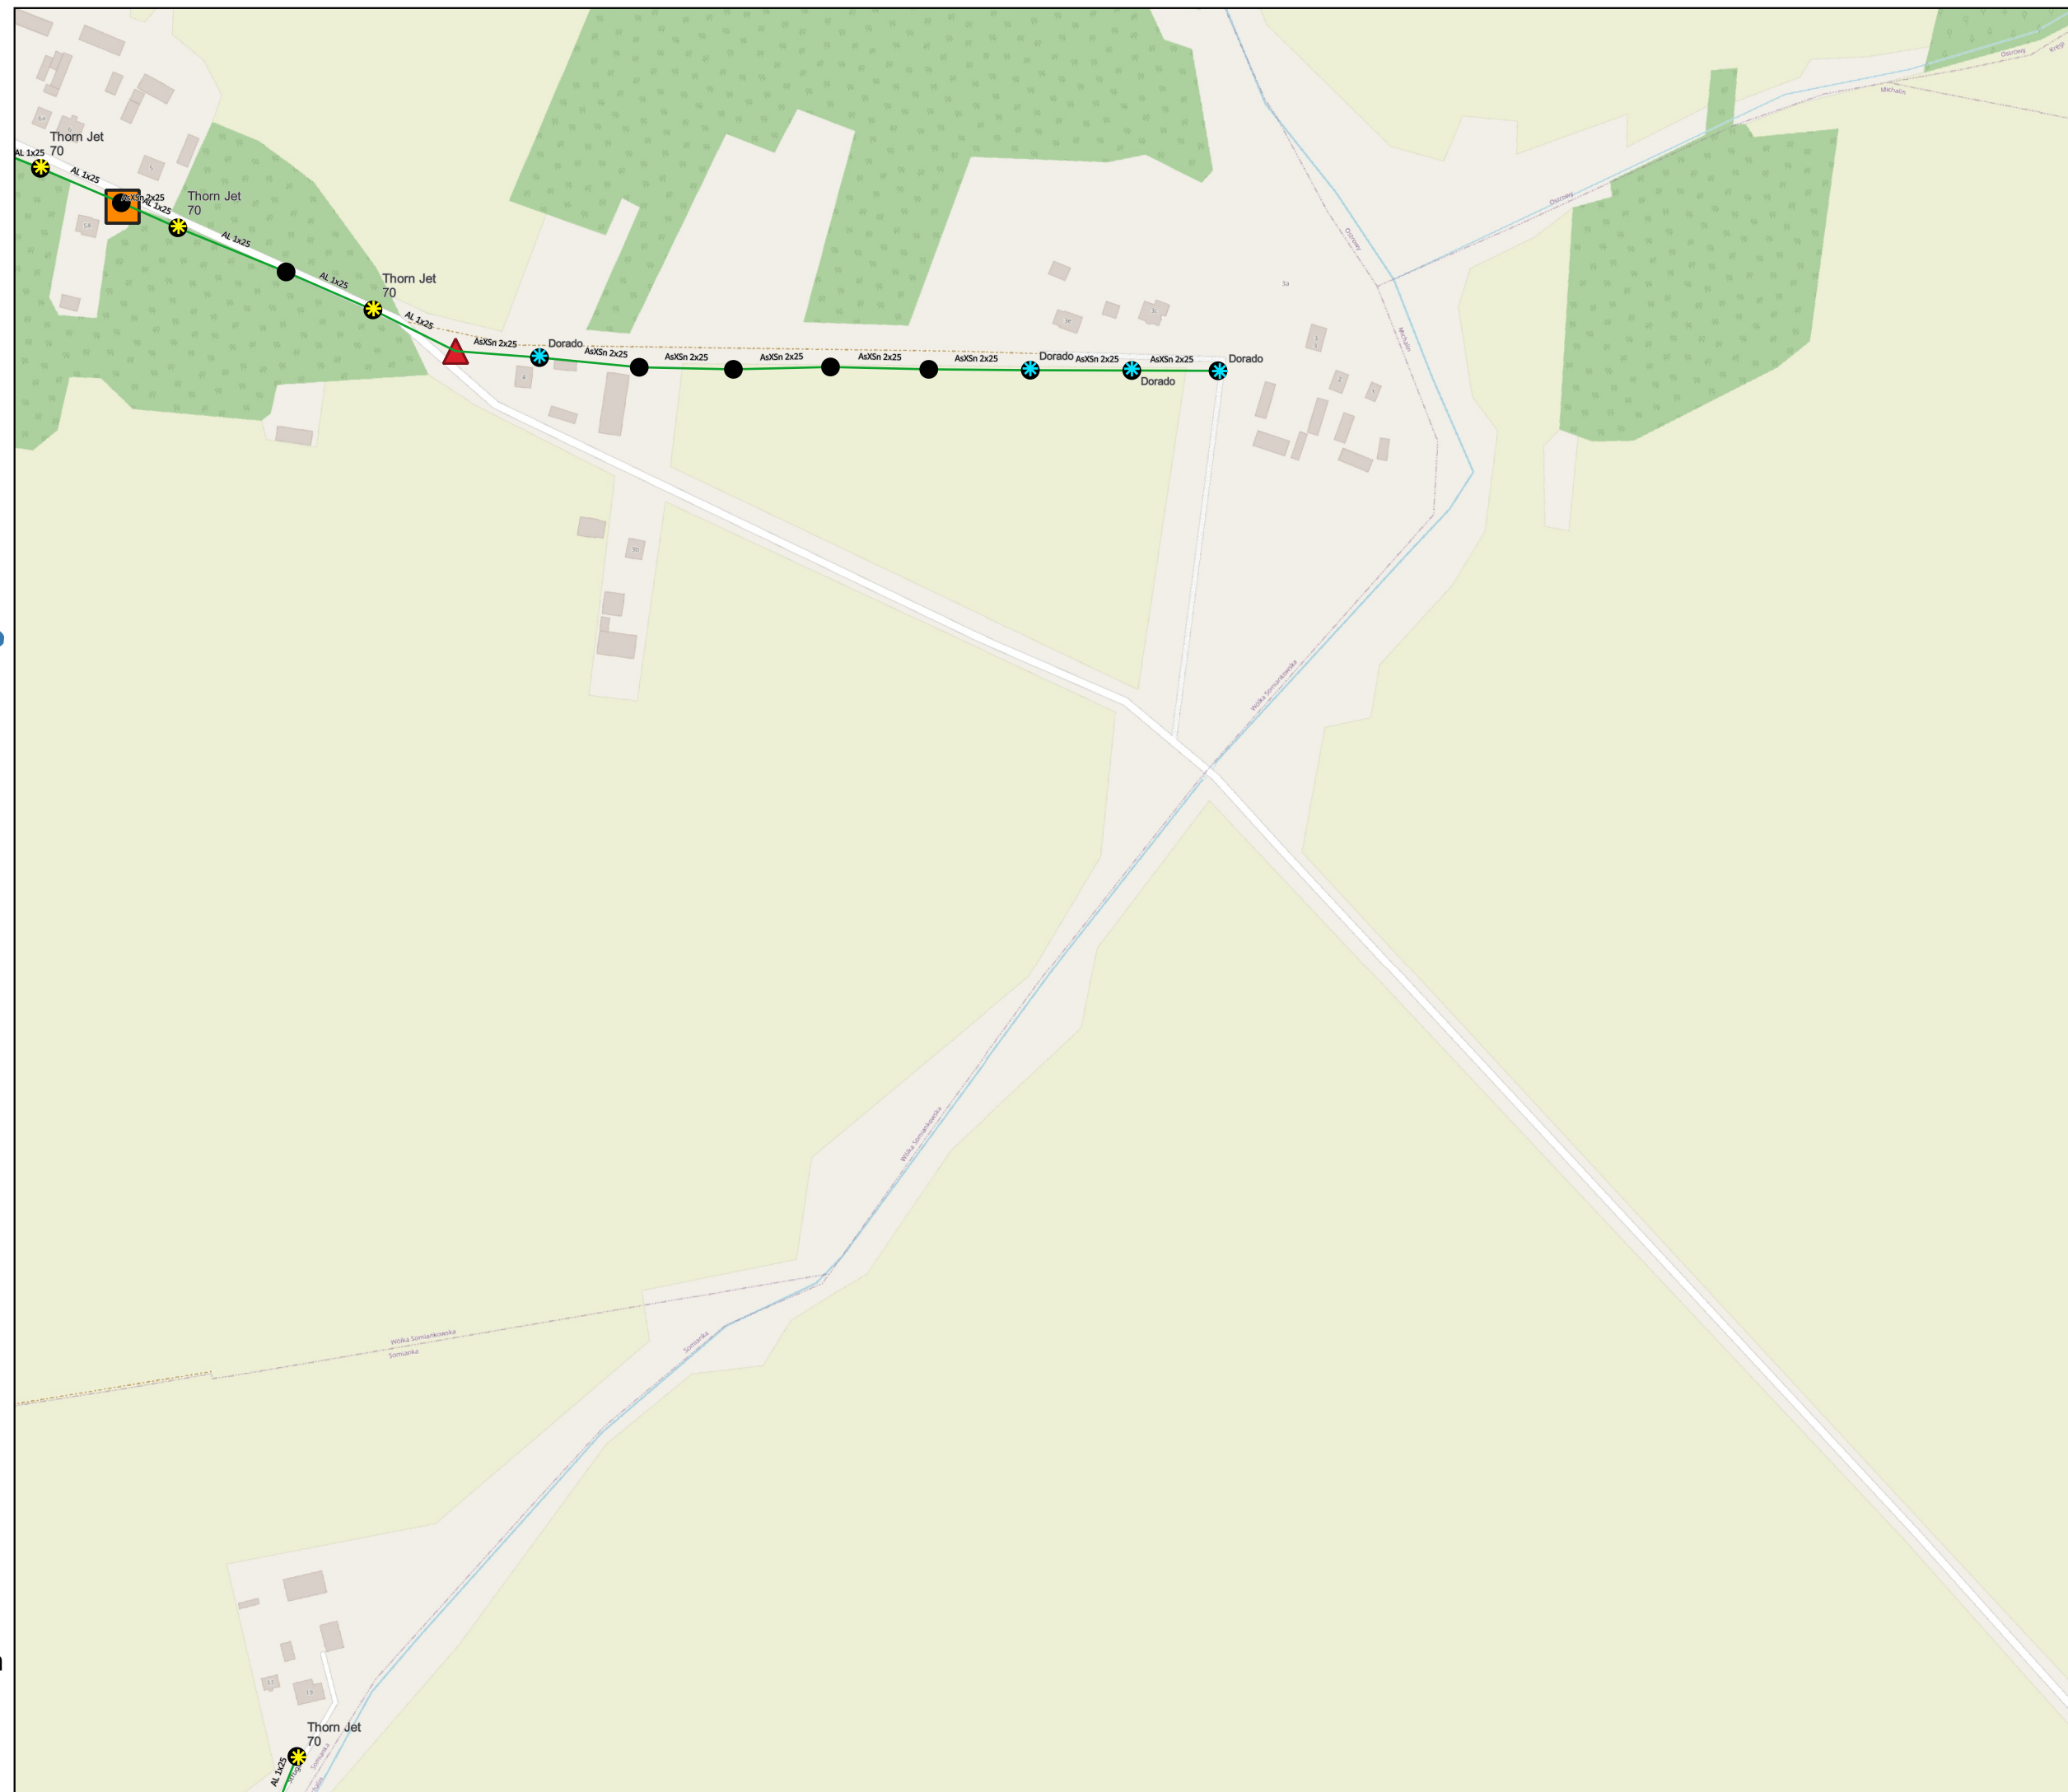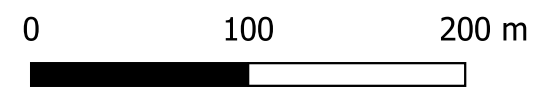



Audyt efektywności energetycznej dla oświetlenia ulicznego na terenie Gminy Somianka

Zakres inwestycji

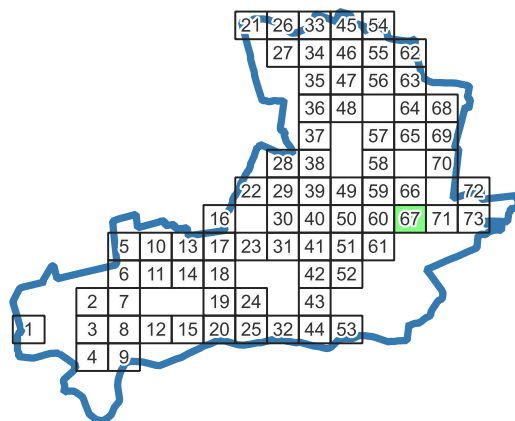

Legenda:

Oprawa oświetleniowa



- Sodowa
- LED
- Metalohalogenkowa
- Rtęciowa

Słup oświetleniowy

- Własność Gminy
- Własność ZE

Odcinek nN


- Odcinek kablowy
- Odcinek napowietrzny wspólny
- Odcinek napowietrzny wydzielony
- Szafka Oświetleniowa
- Stacja nN
- Granice gminy

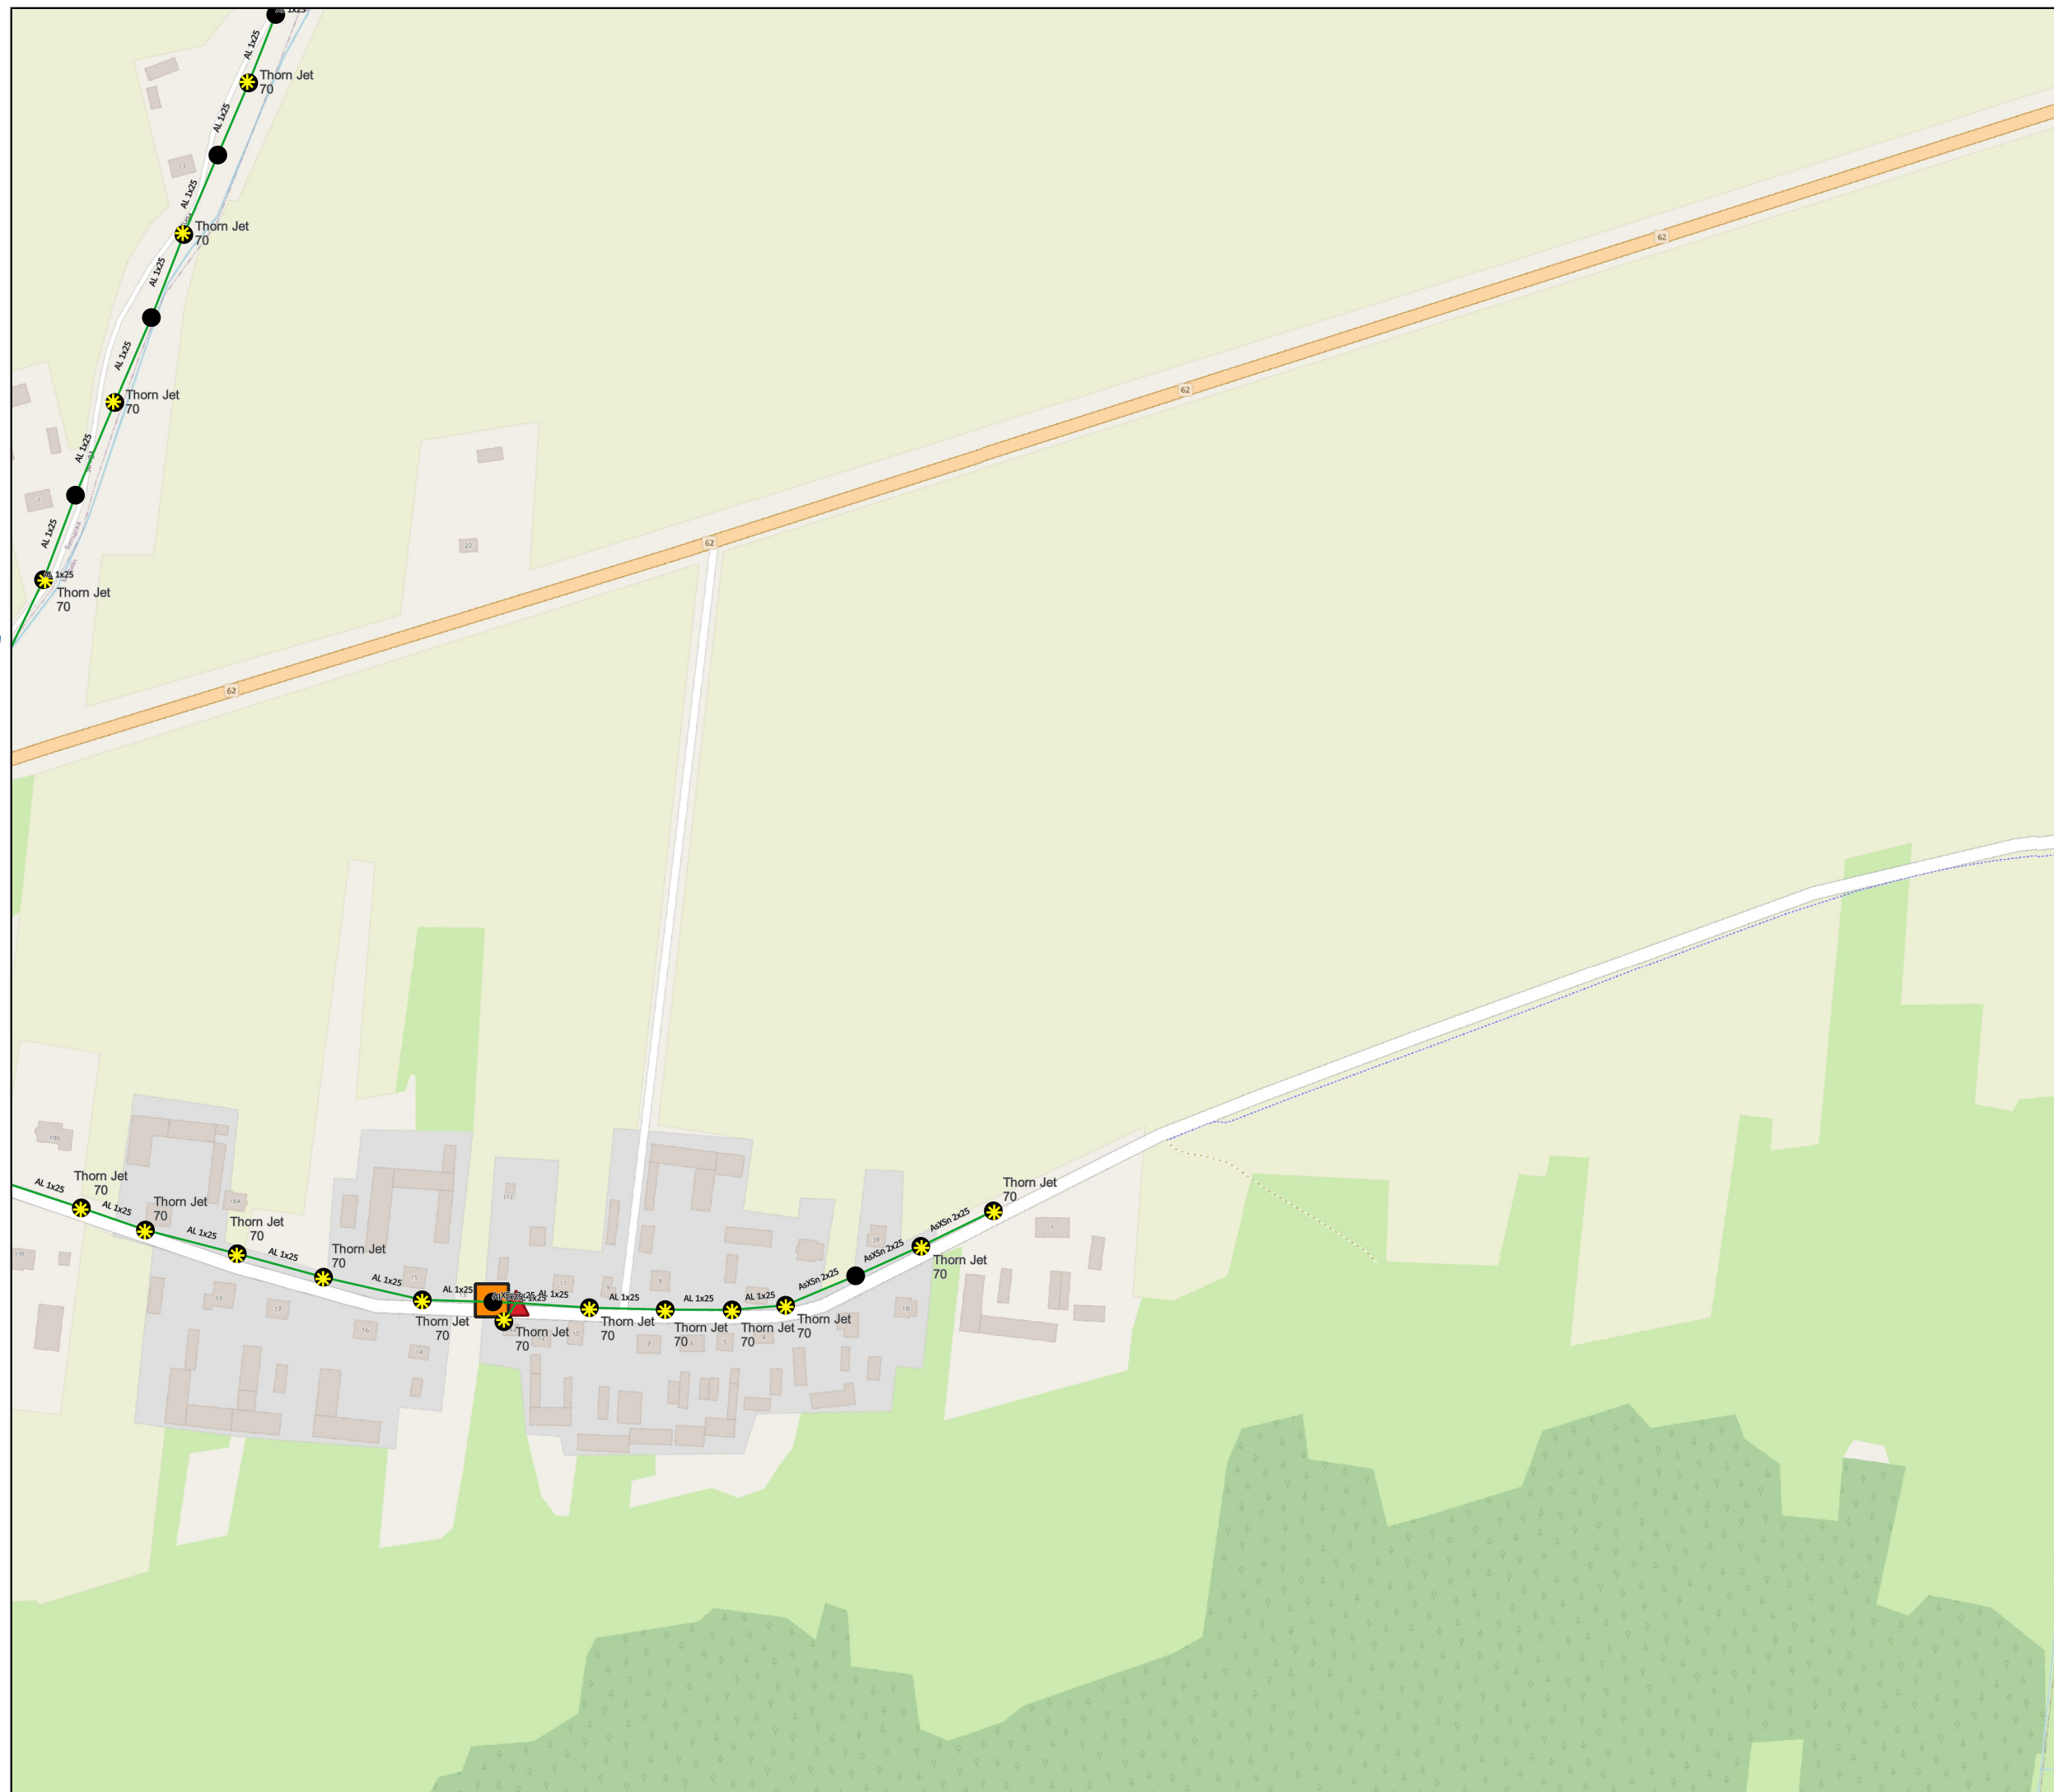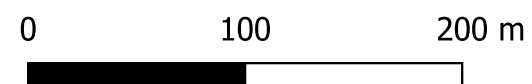



Audyt efektywności energetycznej dla oświetlenia ulicznego na terenie Gminy Somianka

Zakres inwestycji

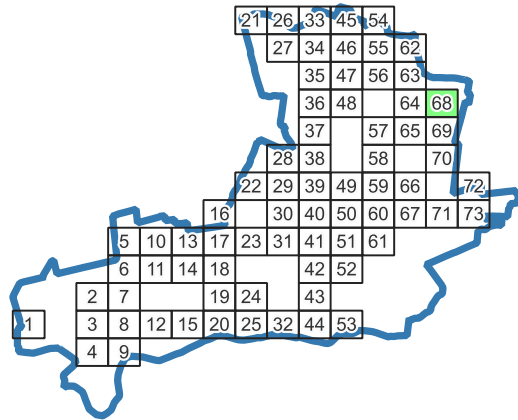

Legenda:

Oprawa oświetleniowa



- ☀ Sodowa
- ✳ LED
- ✳ Metalohalogenkowa
- ✳ Rtęciowa

Słup oświetleniowy

- Własność Gminy
- Własność ZE

Odcinek nN


- Odcinek kablowy
- Odcinek napowietrzny wspólny
- Odcinek napowietrzny wydzielony
- Szafka Oświetleniowa
- ▲ Stacja nN
- Granice gminy

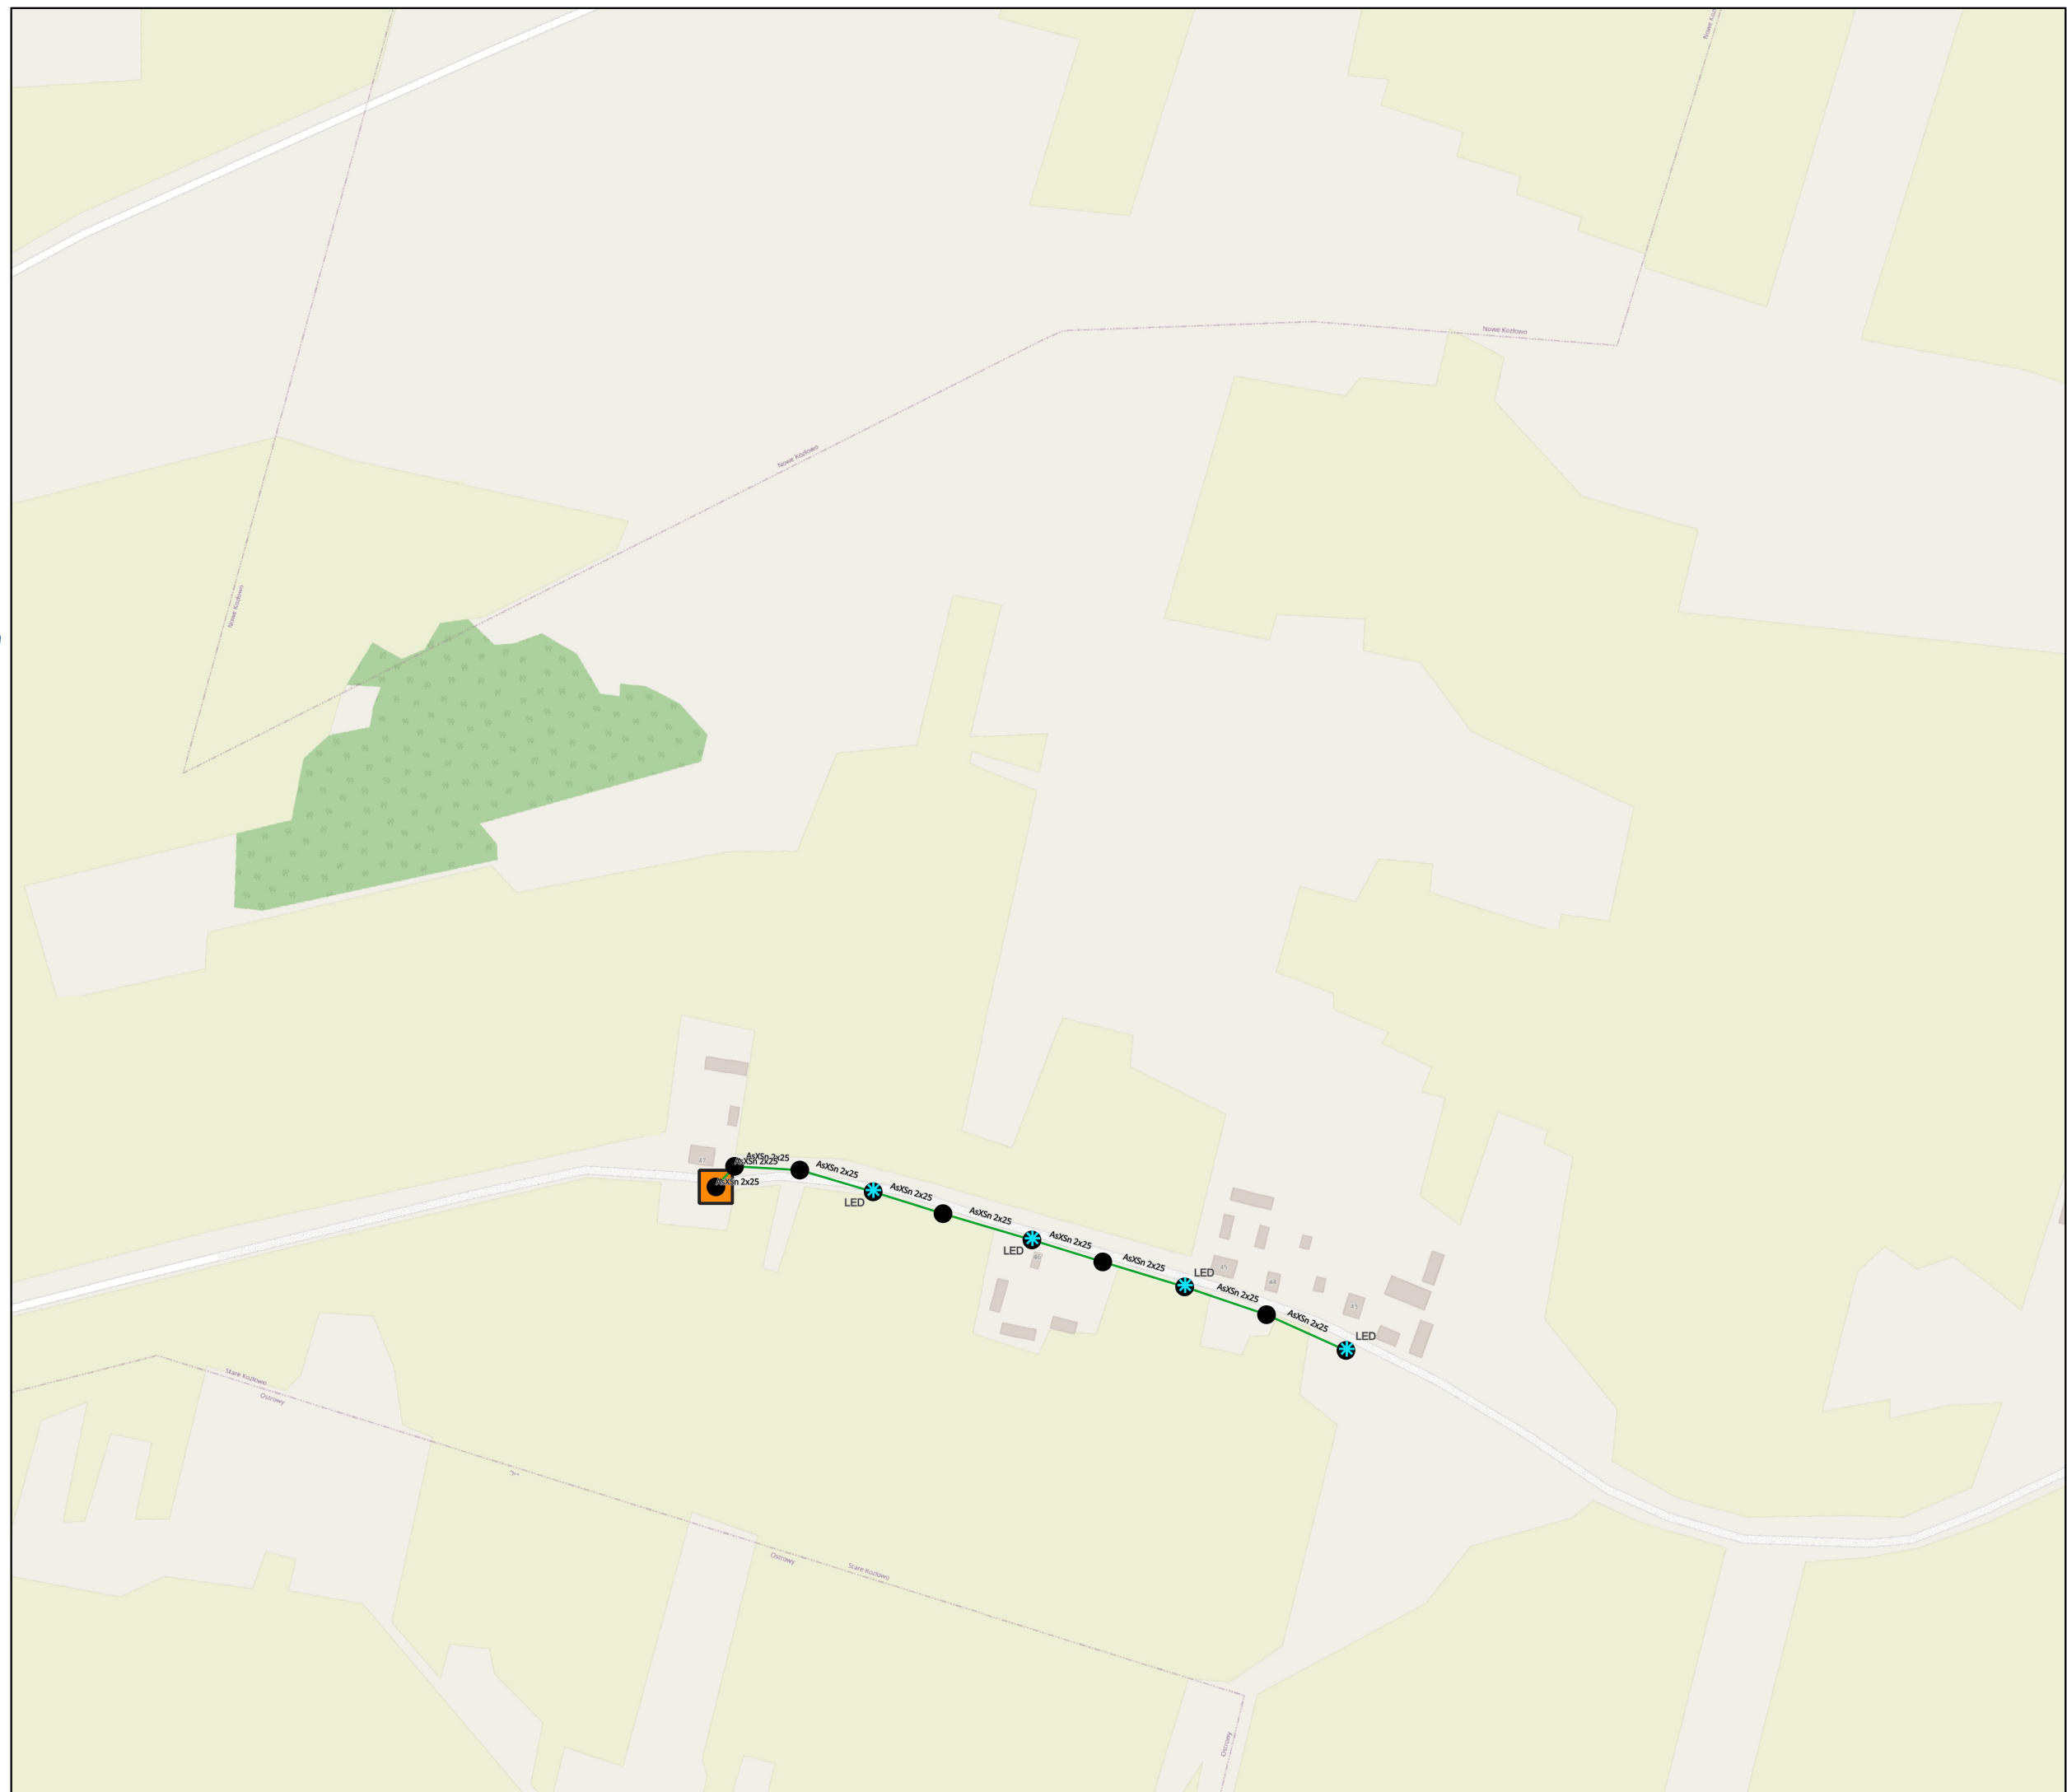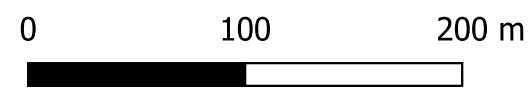



Audyt efektywności energetycznej dla oświetlenia ulicznego na terenie Gminy Somianka

Zakres inwestycji

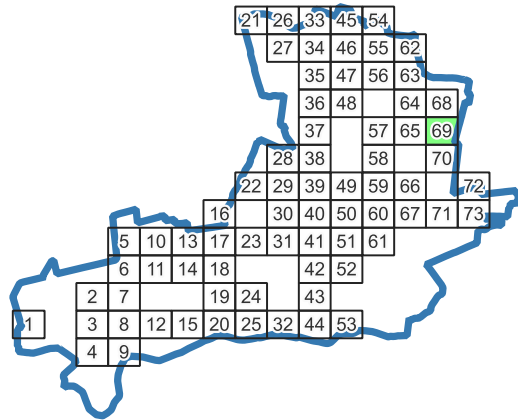

Legenda:

Oprawa oświetleniowa



- Sodowa
- LED
- Metalohalogenkowa
- Rtęciowa

Słup oświetleniowy

- Własność Gminy
- Własność ZE

Odcinek nN


- Odcinek kablowy
- Odcinek napowietrzny wspólny
- Odcinek napowietrzny wydzielony
- Szafka Oświetleniowa
- Stacja nN
- Granice gminy

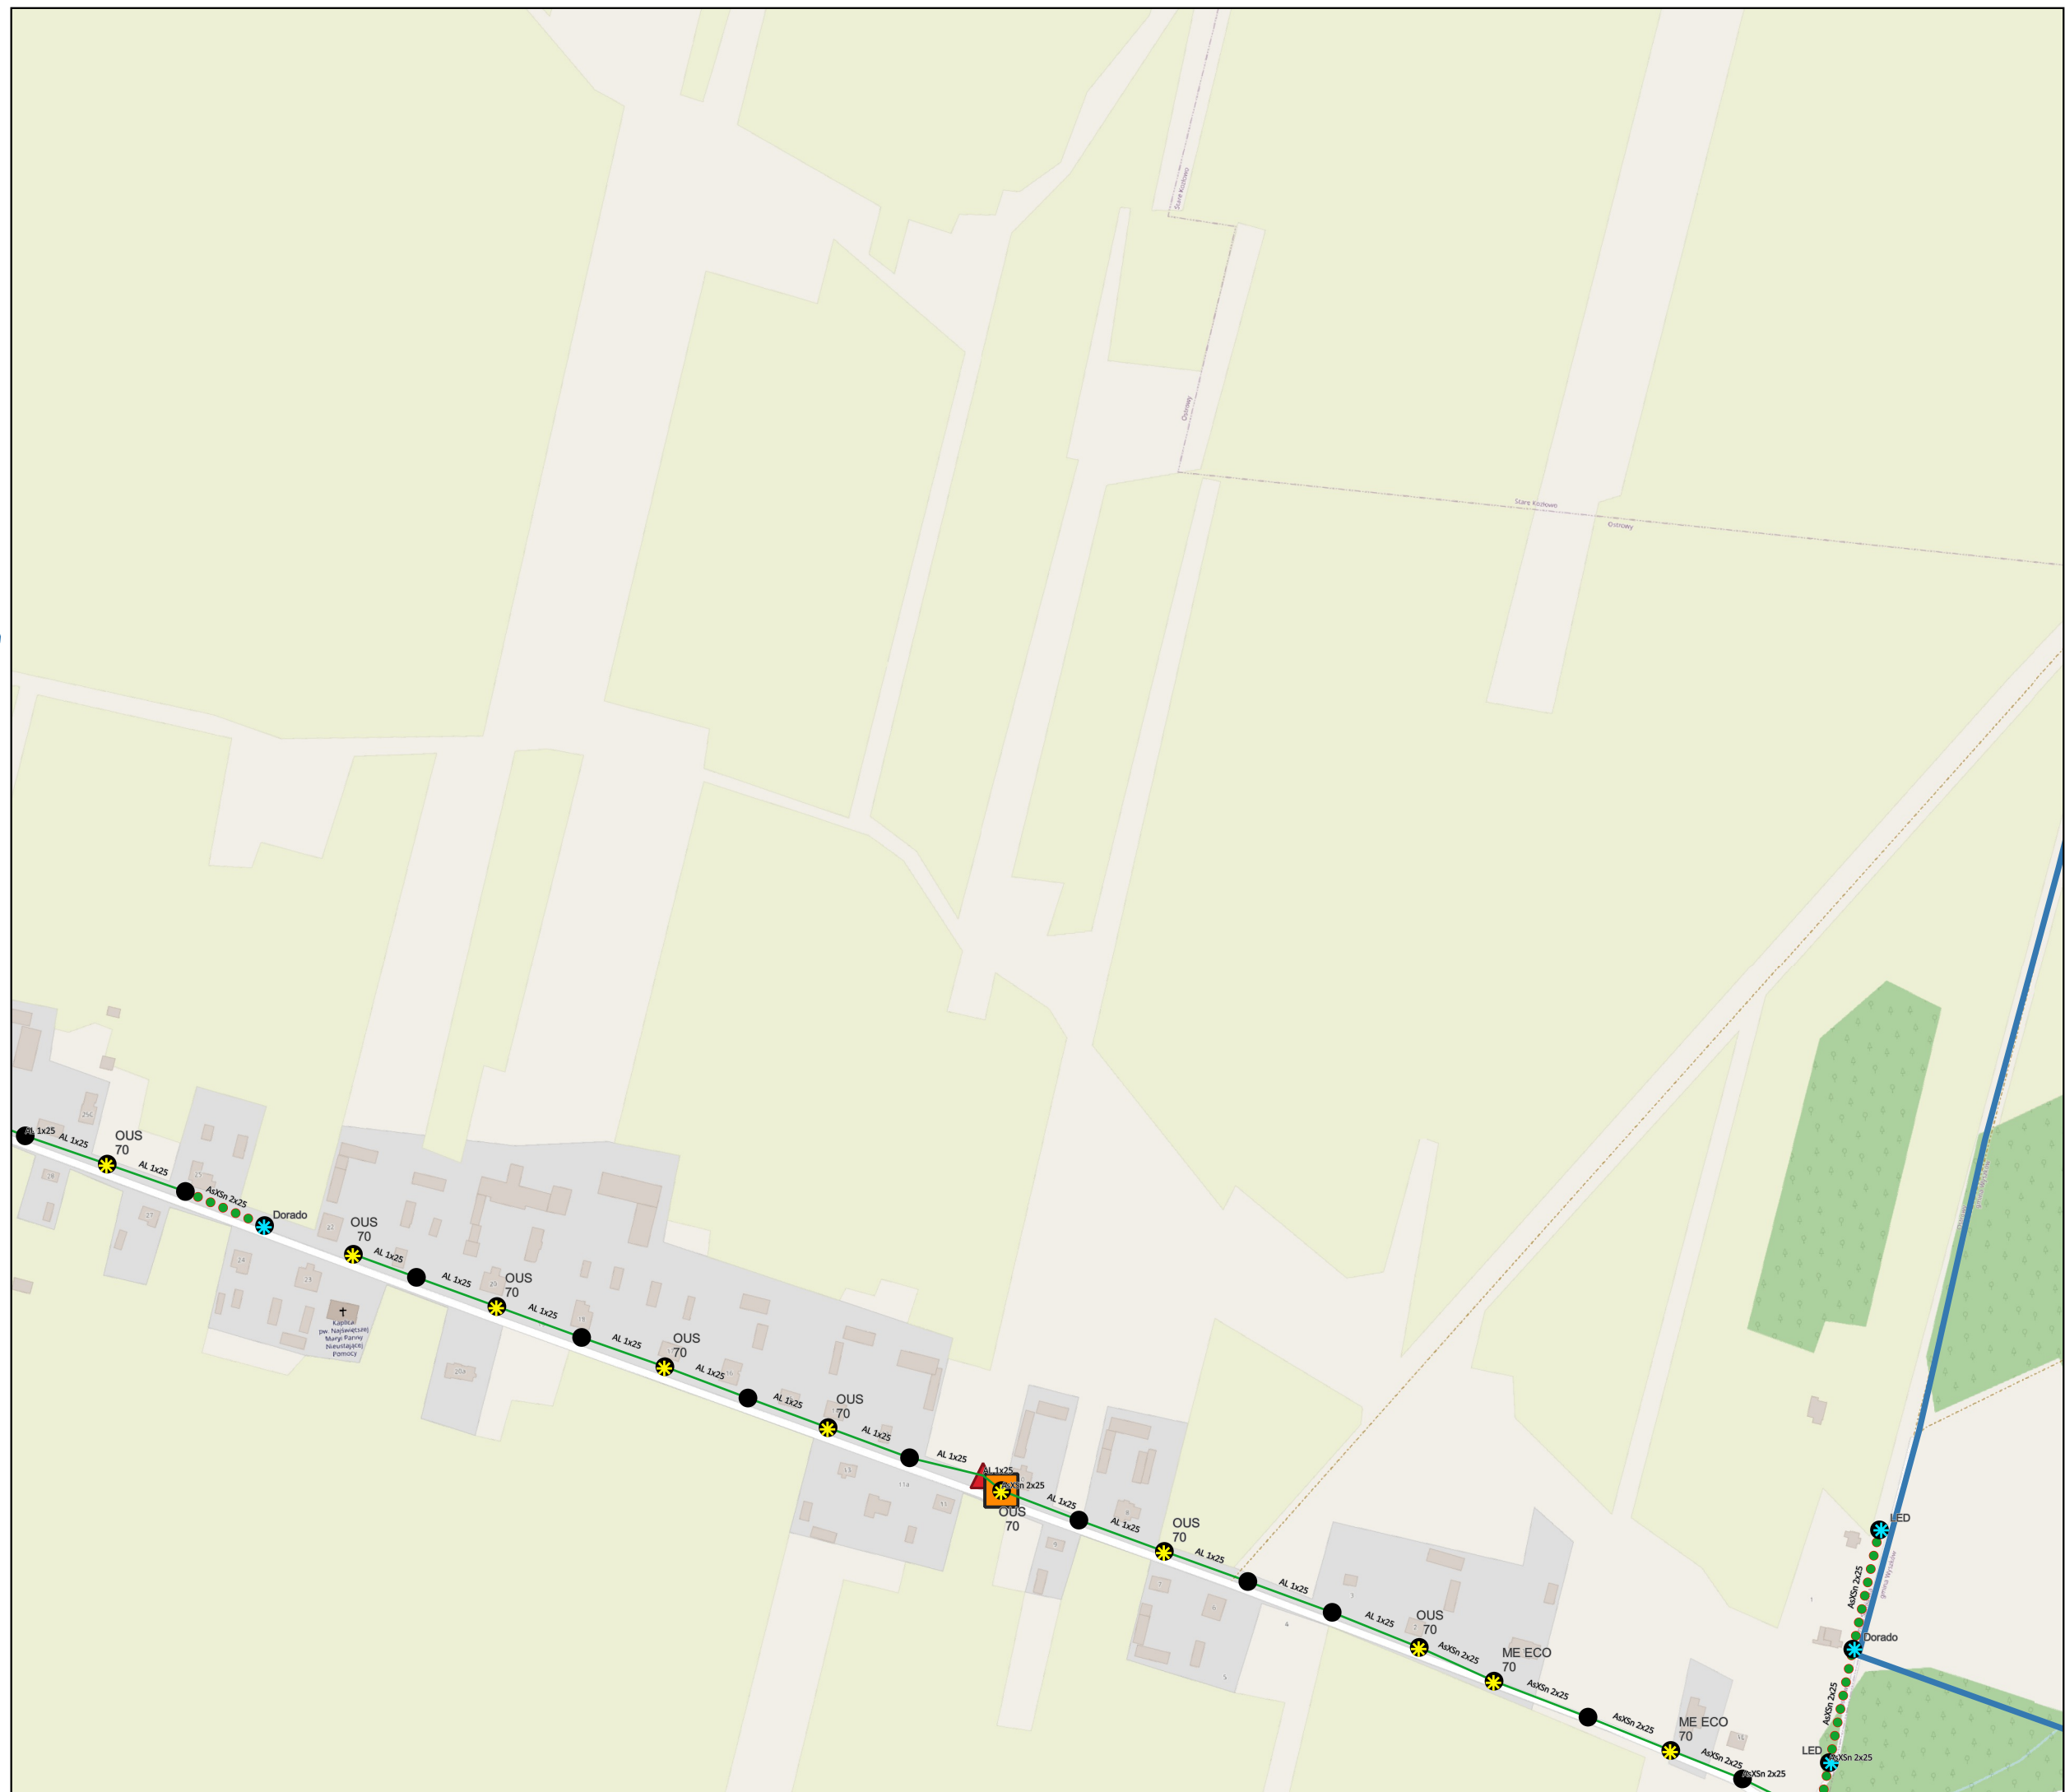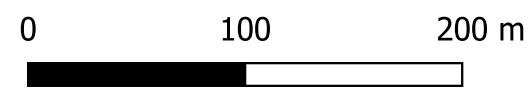



Audyt efektywności energetycznej dla oświetlenia ulicznego na terenie Gminy Somianka

Zakres inwestycji

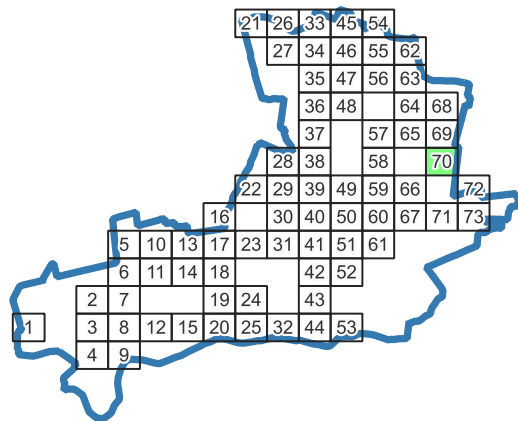

Legenda:

Oprawa oświetleniowa

- Sodowa
- LED
- Metalohalogenkowa
- Rtęciowa

Słup oświetleniowy

- Własność Gminy
- Własność ZE



Odcinek nN

- Odcinek kablowy
- Odcinek napowietrzny wspólny
- Odcinek napowietrzny wydzielony

Szafka Oświetleniowa

Stacja nN


Granice gminy

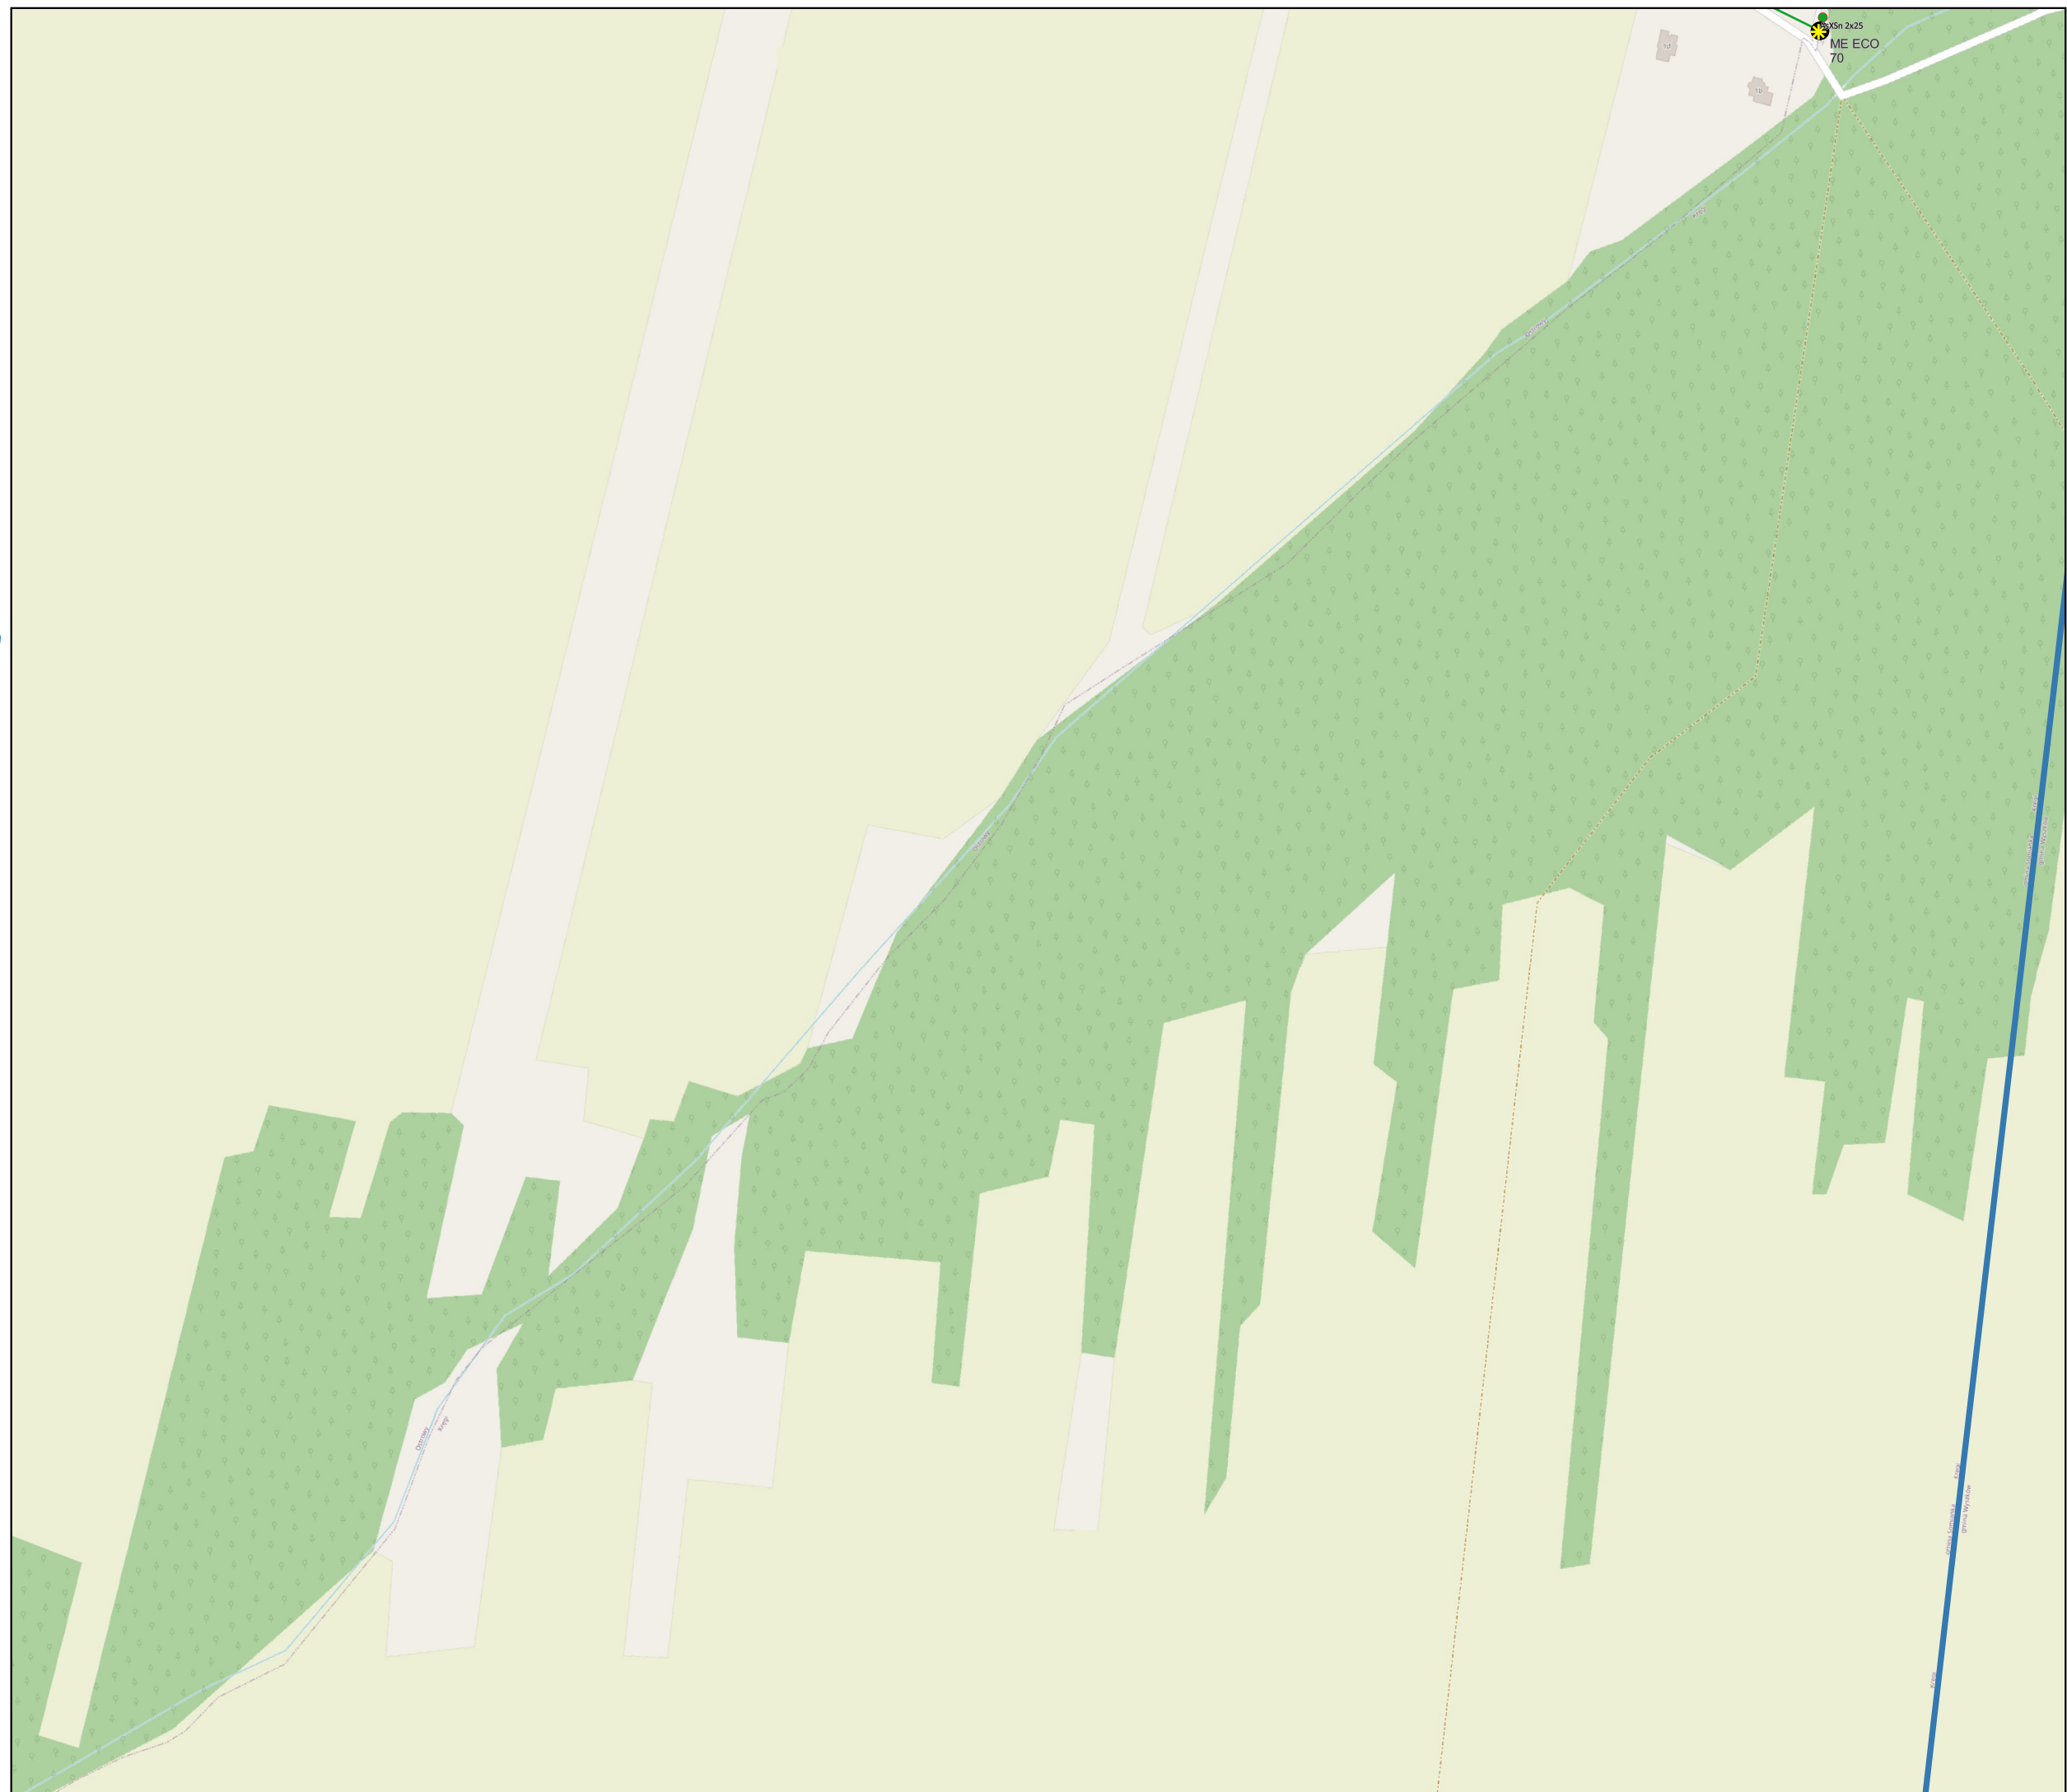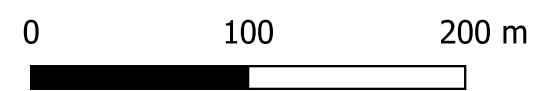



Audyt efektywności energetycznej dla oświetlenia ulicznego na terenie Gminy Somianka

Zakres inwestycji

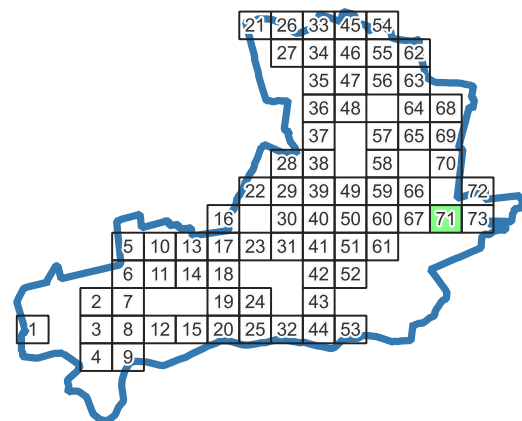

Legenda:

Oprawa oświetleniowa

- Sodowa
- LED
- Metalohalogenkowa
- Rtęciowa

Słup oświetleniowy

- Własność Gminy
- Własność ZE



Odcinek nN

- Odcinek kablowy
- Odcinek napowietrzny wspólny
- Odcinek napowietrzny wydzielony

Szafka Oświetleniowa

Stacja nN


Granice gminy

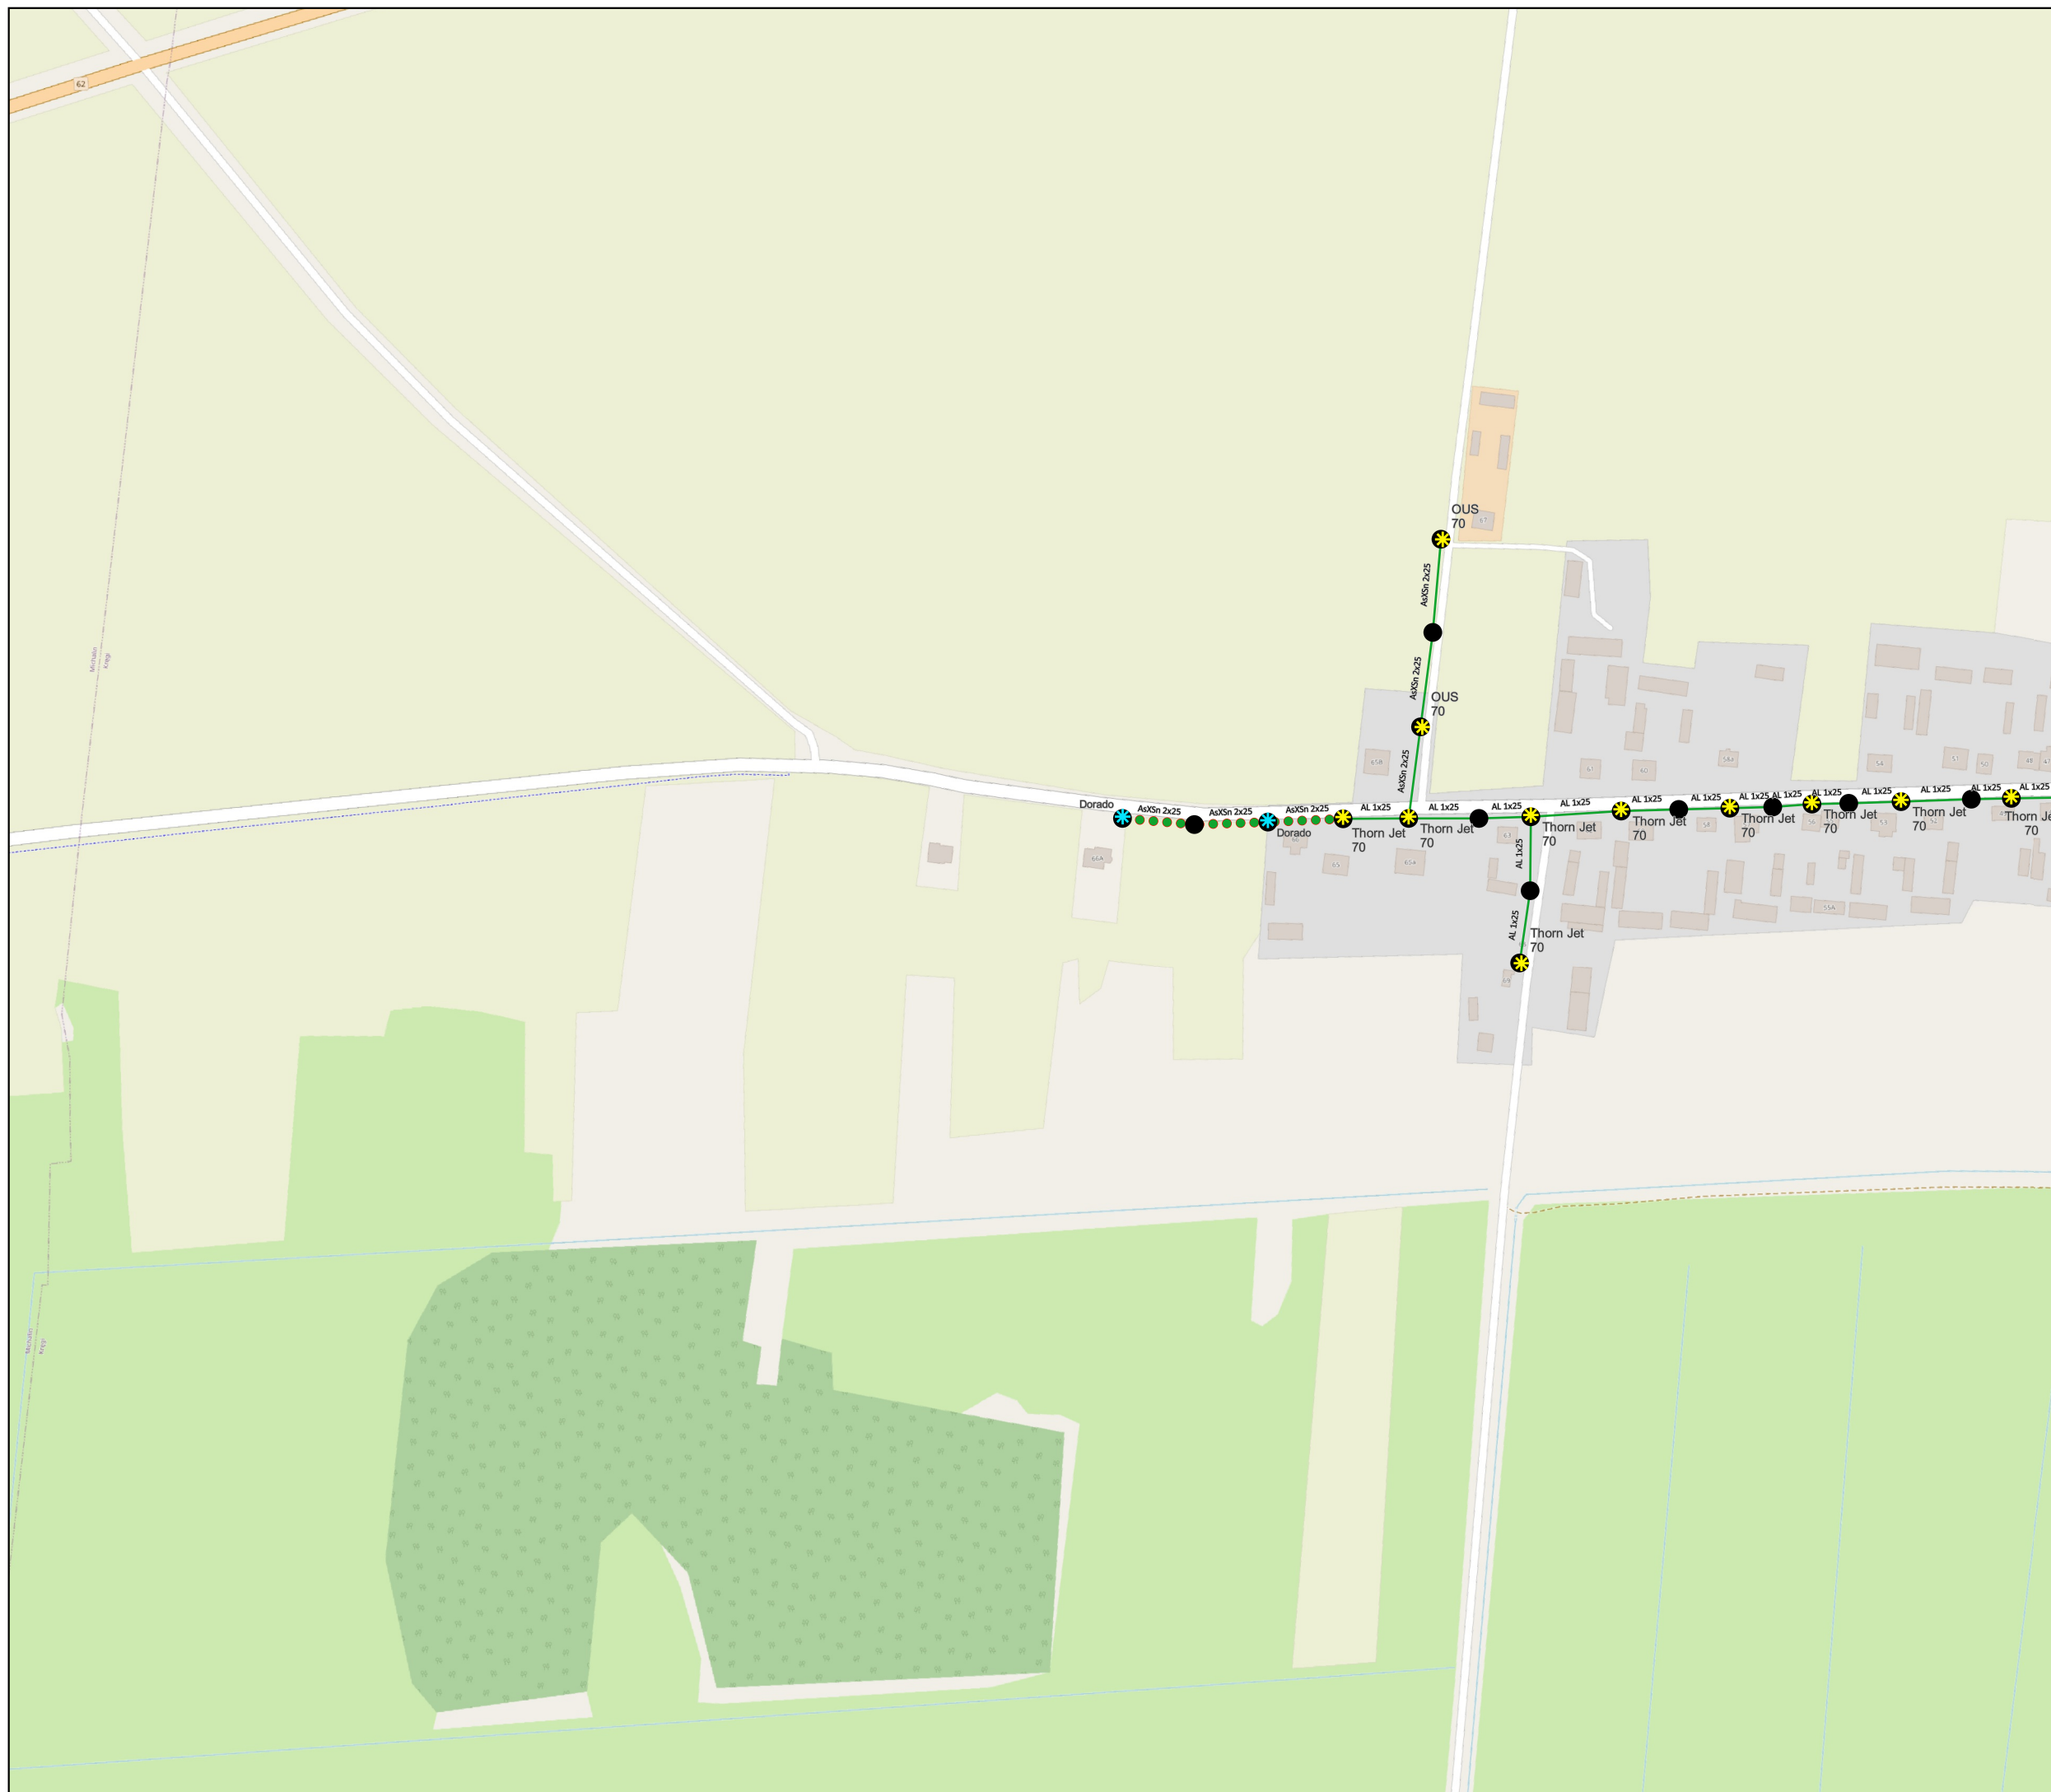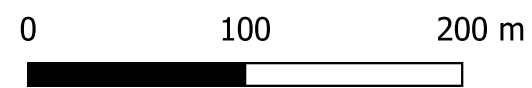



Audyt efektywności energetycznej dla oświetlenia ulicznego na terenie Gminy Somianka

Zakres inwestycji

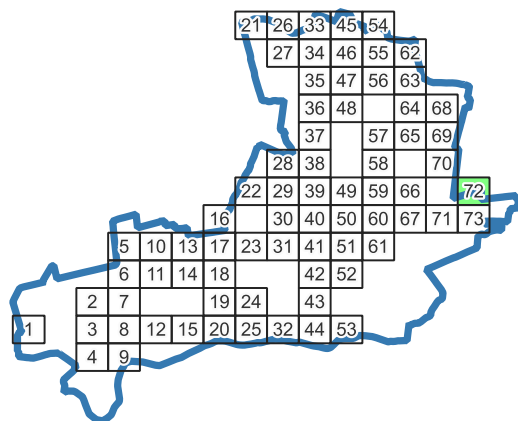

Legenda:

Oprawa oświetleniowa

- Sodowa
- LED
- Metalohalogenkowa
- Rtęciowa

Słup oświetleniowy

- Własność Gminy
- Własność ZE

Odcinek nN


- Odcinek kablowy
- Odcinek napowietrzny wspólny
- Odcinek napowietrzny wydzielony

Szafka Oświetleniowa

Stacja nN

Granice gminy


0 100 200 m

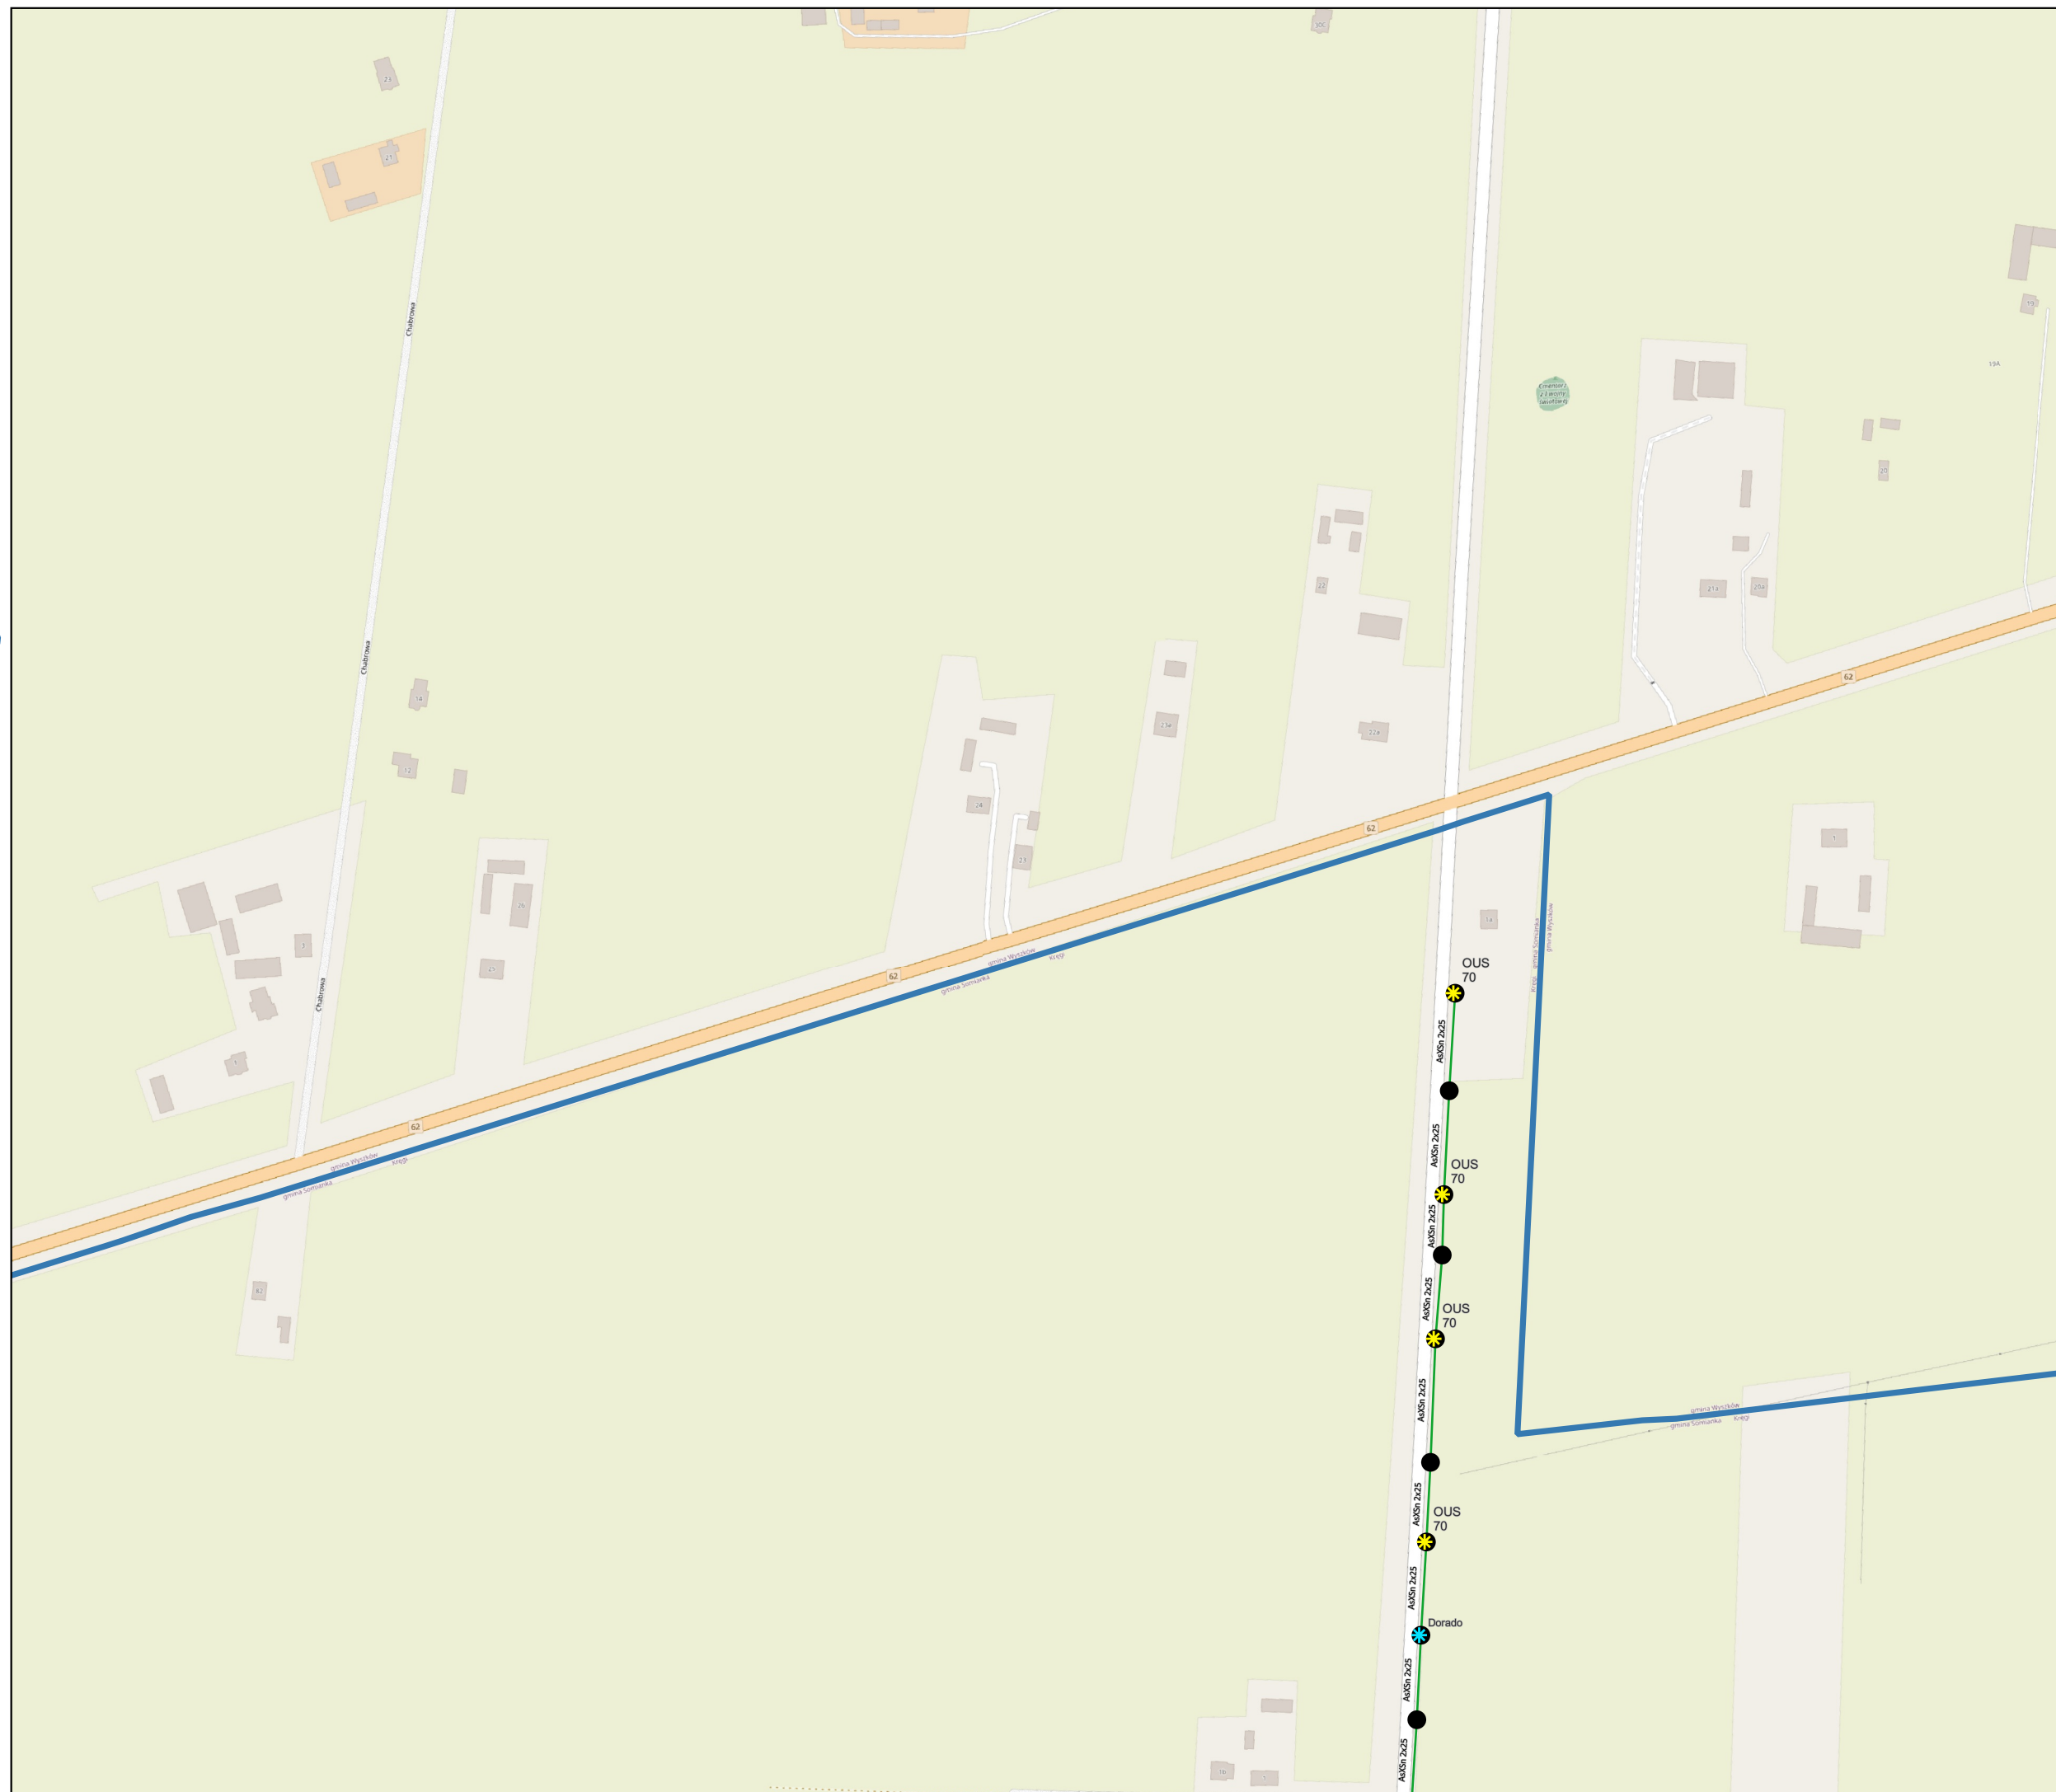



Audyt efektywności energetycznej dla oświetlenia ulicznego na terenie Gminy Somianka

Zakres inwestycji

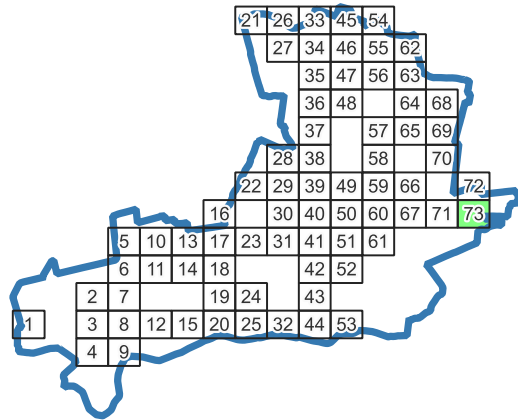

Legenda:

Oprawa oświetleniowa

- Sodowa
- LED
- Metalohalogenkowa
- Rtęciowa

Słup oświetleniowy

- Własność Gminy
- Własność ZE

Odcinek nN

- Odcinek kablowy
- Odcinek napowietrzny wspólny
- Odcinek napowietrzny wydzielony
- Szafka Oświetleniowa
- Stacja nN
- Granice gminy

