



PODSTAWA BETONOWA

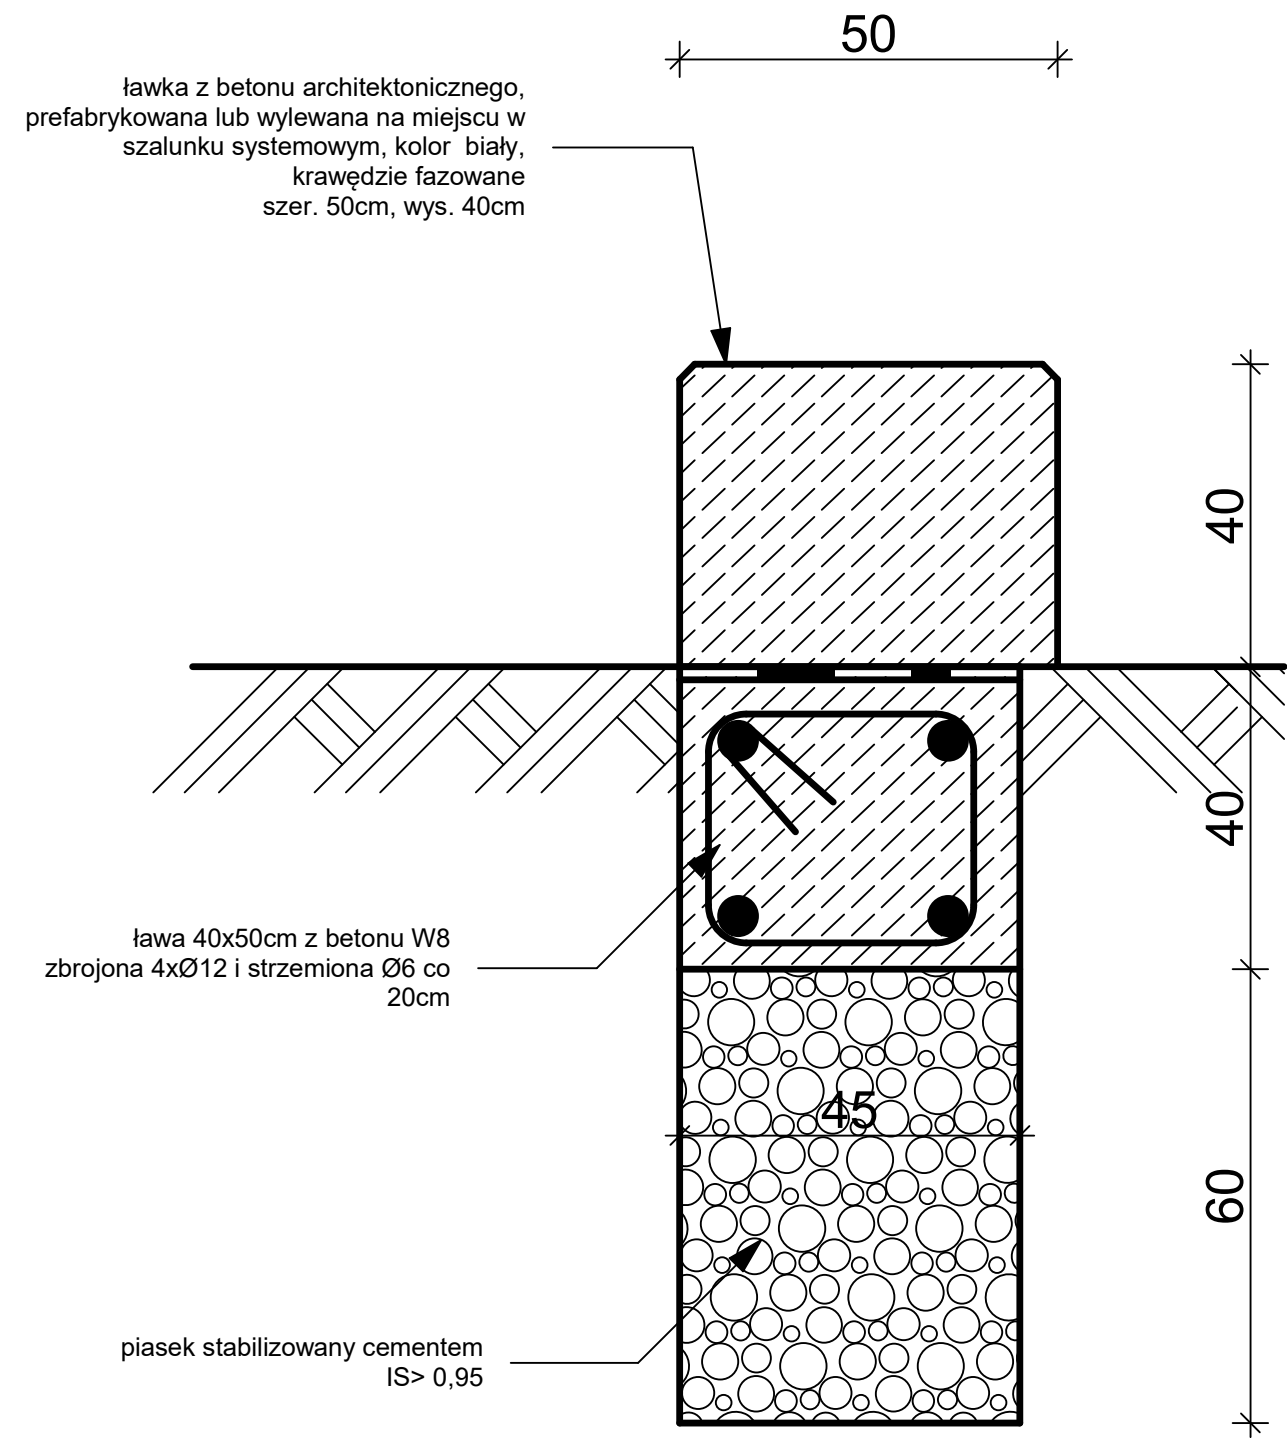

PODSTAWA BETONOWA
Z PODCIĘCIEM NA OŚWIETLENIE LED

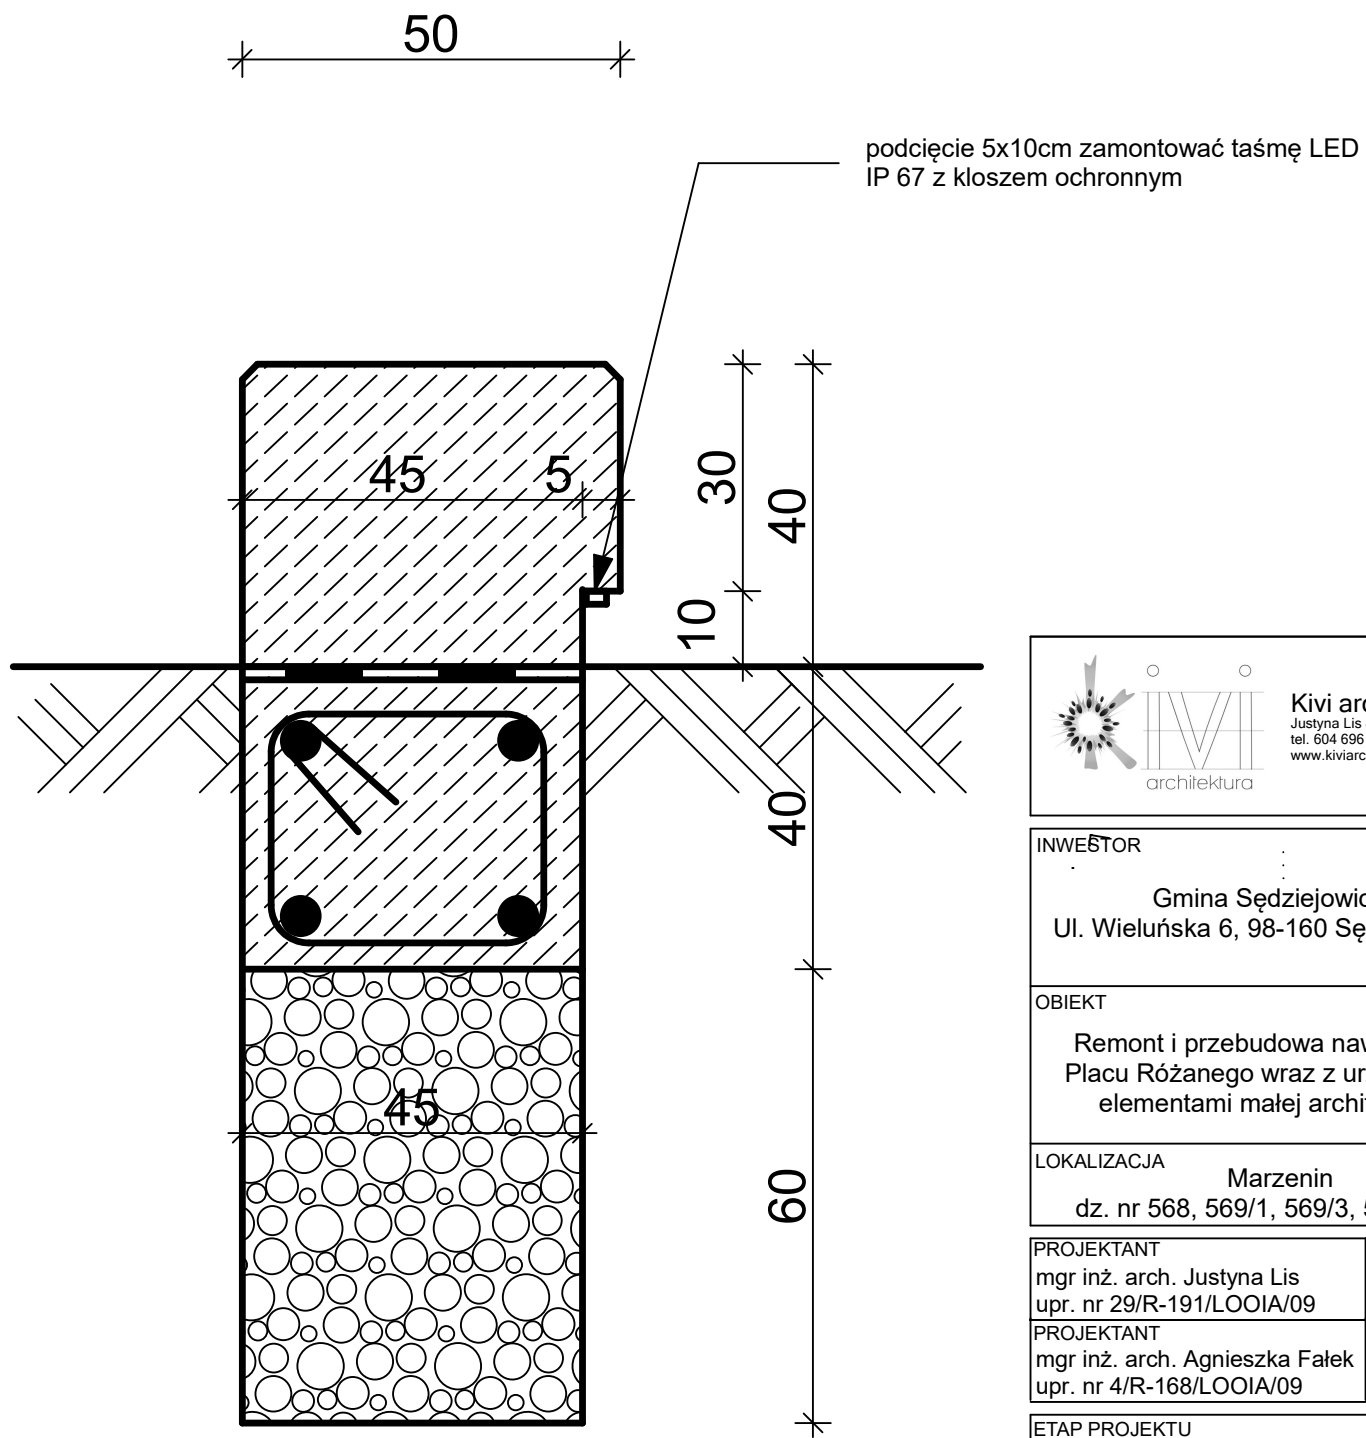

| | |
|---|-----------------|
|  <div>Kivi architektura Justyna Lis & Agnieszka Falek tel. 604 696 730 www.kiviarchitektura.pl</div> | |
| INWEŚTOR Gmina Sędziejowice Ul. Wieluńska 6, 98-160 Sędziejowice | |
| OBIEKT Remont i przebudowa nawierzchni Placu Różanego wraz z urządzeniem elementami małej architektury | |
| LOKALIZACJA Marzenin dz. nr 568, 569/1, 569/3, 569/4, 625 | |
| PROJEKTANT mgr inż. arch. Justyna Lis upr. nr 29/R-191/LOOIA/09 | PODPIS |
| PROJEKTANT mgr inż. arch. Agnieszka Falek upr. nr 4/R-168/LOOIA/09 | PODPIS |
| ETAP PROJEKTU Projekt architektoniczny - zgłoszenie | |
| TYTUŁ RYSUNKU TECHNOLOGIA SIEDZISKA BETONOWEGO | |
| SKALA 1:10 | DATA 08.2021 |
| NR RYSUNKU 009 32 | |