


PRZEKRÓJ A-A
SKALA 1:50
ŚWIERCZE UL. ZAPŁOCIE

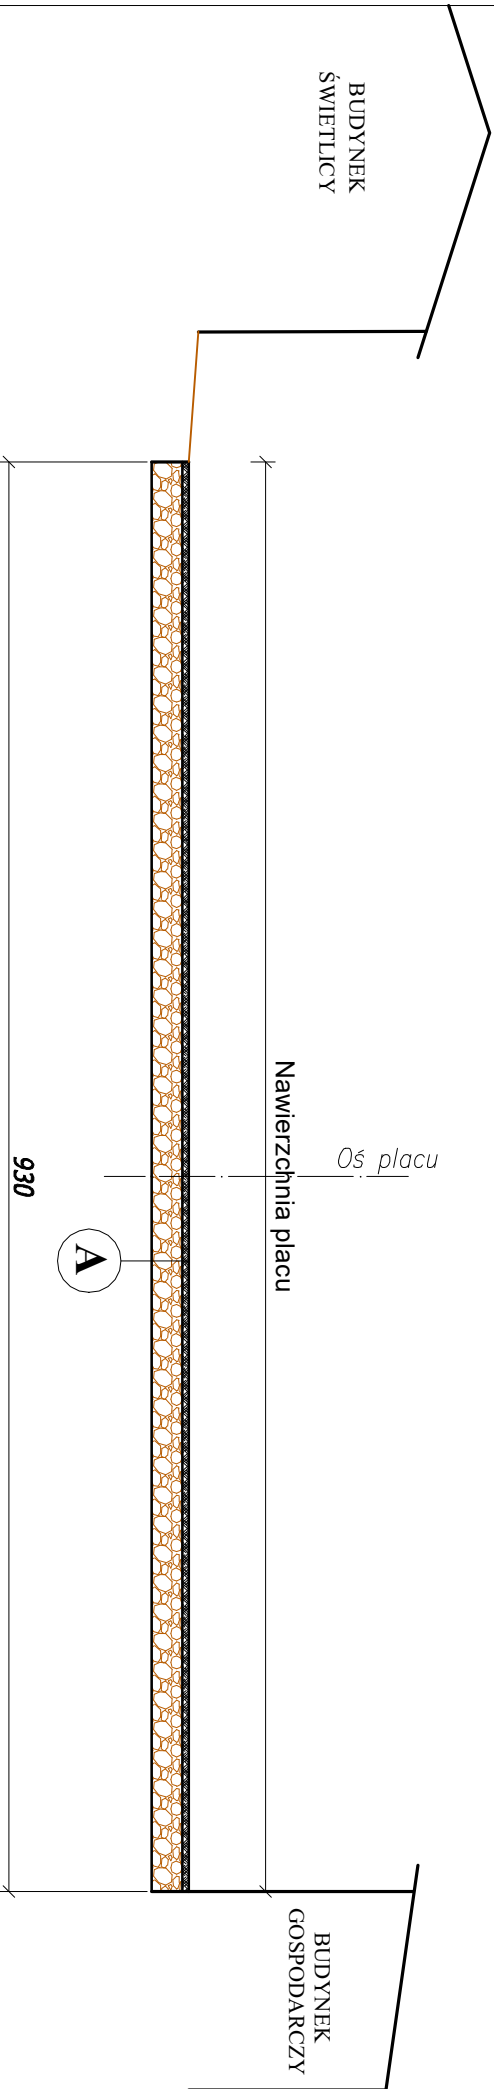

A	
	Nawierzchnia z betonu asfaltowego AC11S gr. 4cm
	Podbudowa z kruszyw niezwiązanych 0/31,5mm gr 20cm

OBIEKT	REMONT NAWIERZCHNI PLACU PRZED BUDYNKIEM W MIEJSCOWOŚCI ŚIERCZE UL. ZAPŁOCIE			
NAZWA	PRZEKRÓJ KONSTRUKCYJNY A-A			SKALA 1:50
LOKALIZACJA	Świercze, ul. Zapłocie			ILOŚĆ RYS. 2
INWESTOR	Gmina Olesno ul. Pieloka 21 46-300 Olesno			
	NAZWISKO	PODPIS	DATA	NR RYS.
OPRACOWAŁA	Teresa Zimnoch		Marzec 2021r.	3