


STUDNIA PREFABRYKOWANA

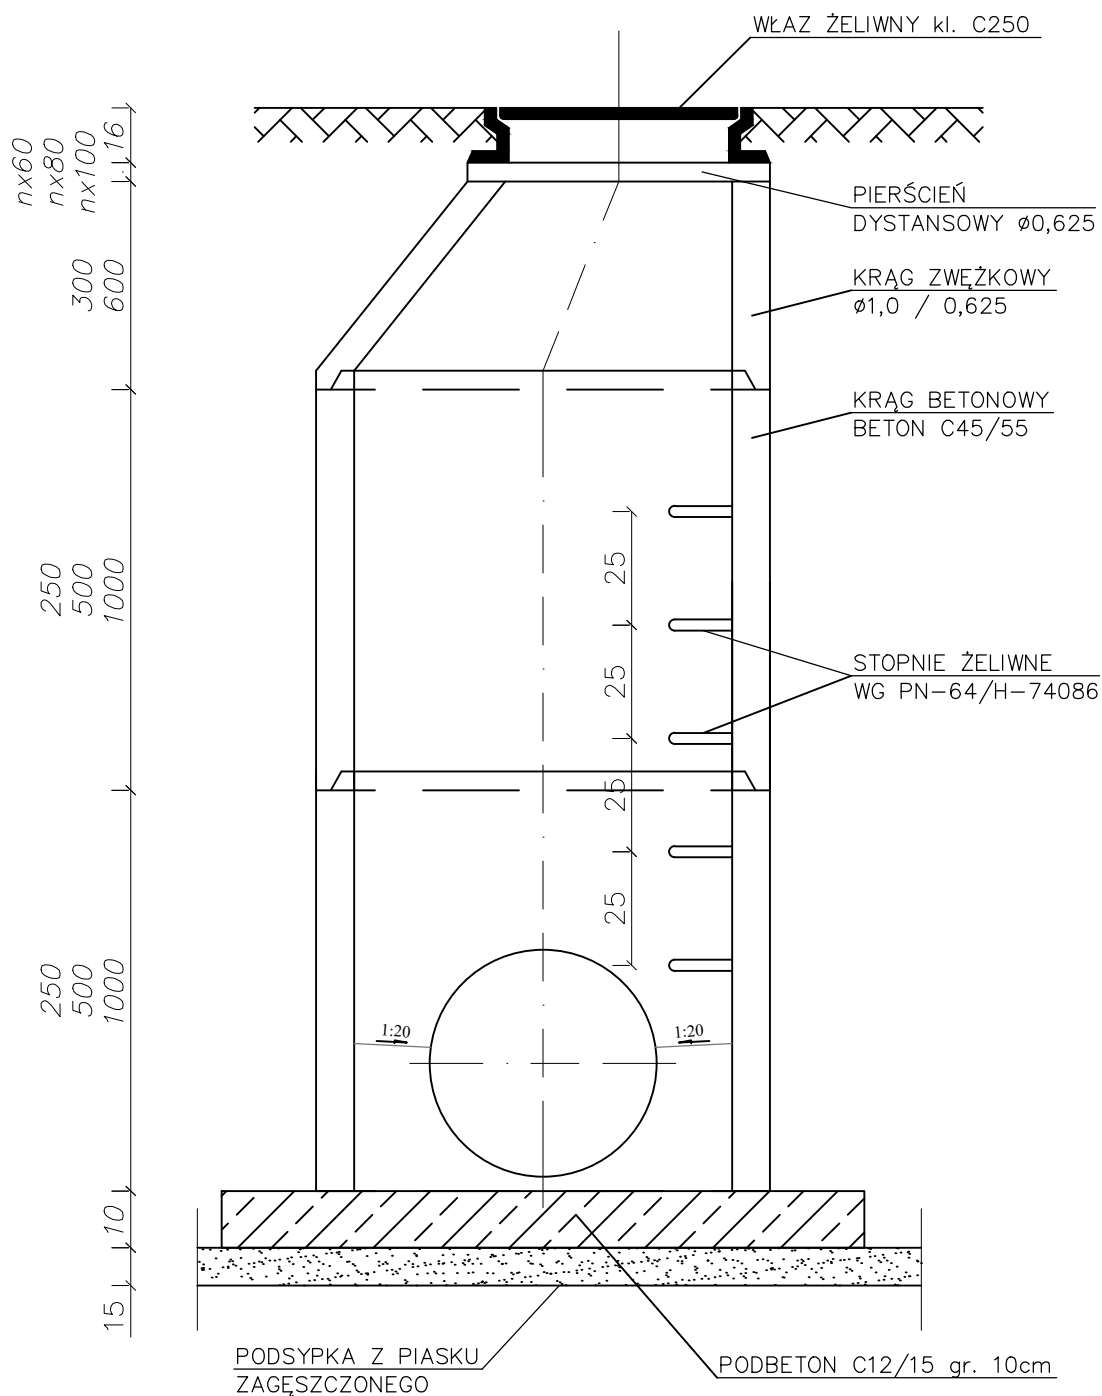

NAZWA ZADANIA	Budowa kanalizacji deszczowej wraz z zabezpieczeniem odpływu we wsi Kuklinów (dz. nr 470), gmina Kobylin		
ADRES	Działka ew. nr 92/1, 470, 476 i 477, obręb Kuklinów, gm. Kobylin, powiat krotoszyński, woj. wielkopolskie		
PRZEDMIOT RYSUNKU	Rysunek studzienki prefabrykowanej Ø 1000mm		Skala 1:20
DATA: VIII 2021r	Imię, nazwisko	Nr upr.	Podpis
Projektant	mgr inż. Edward Bąk	1027/87/Lo	Załącznik nr 5
	mgr inż. Henryk Kozdrój	678/85/Lo	
Sprawdzający	mgr inż. Witold Sobczak	1556/92/Lo	