




Wylot kanalizacyjny skala 1: 25

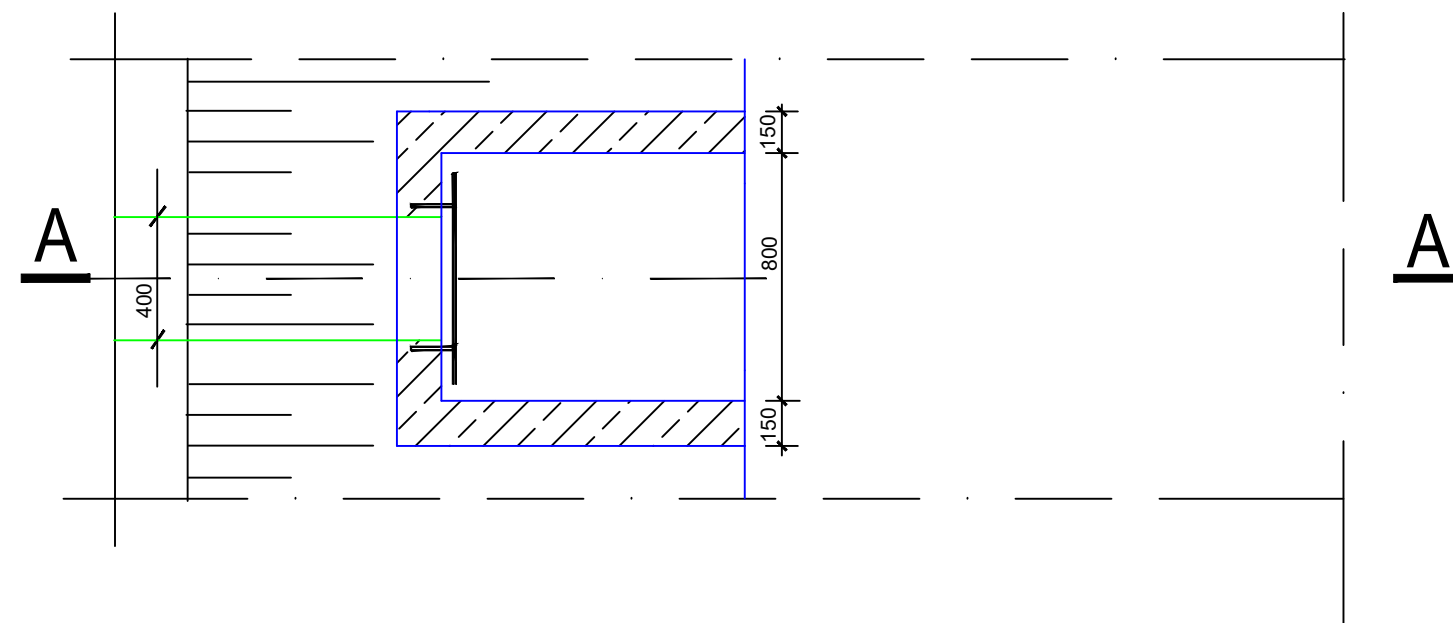

Widok z przodu

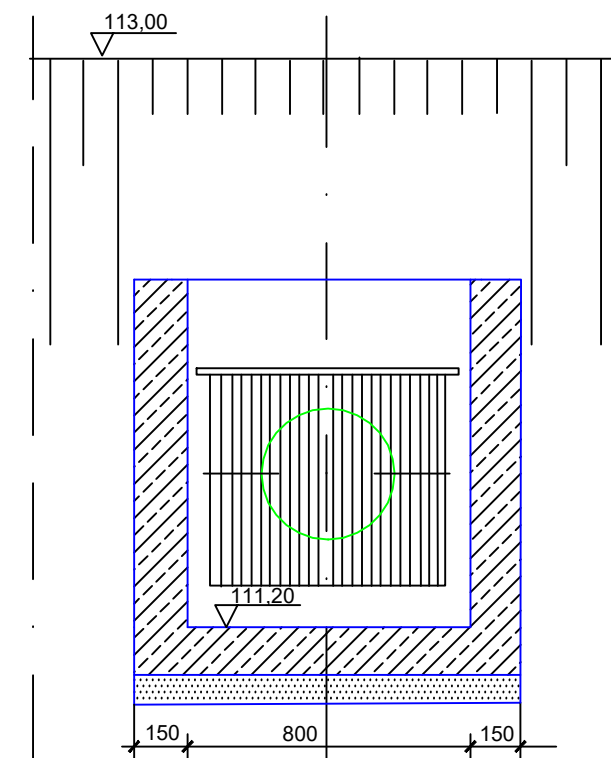

Przekrój A-A

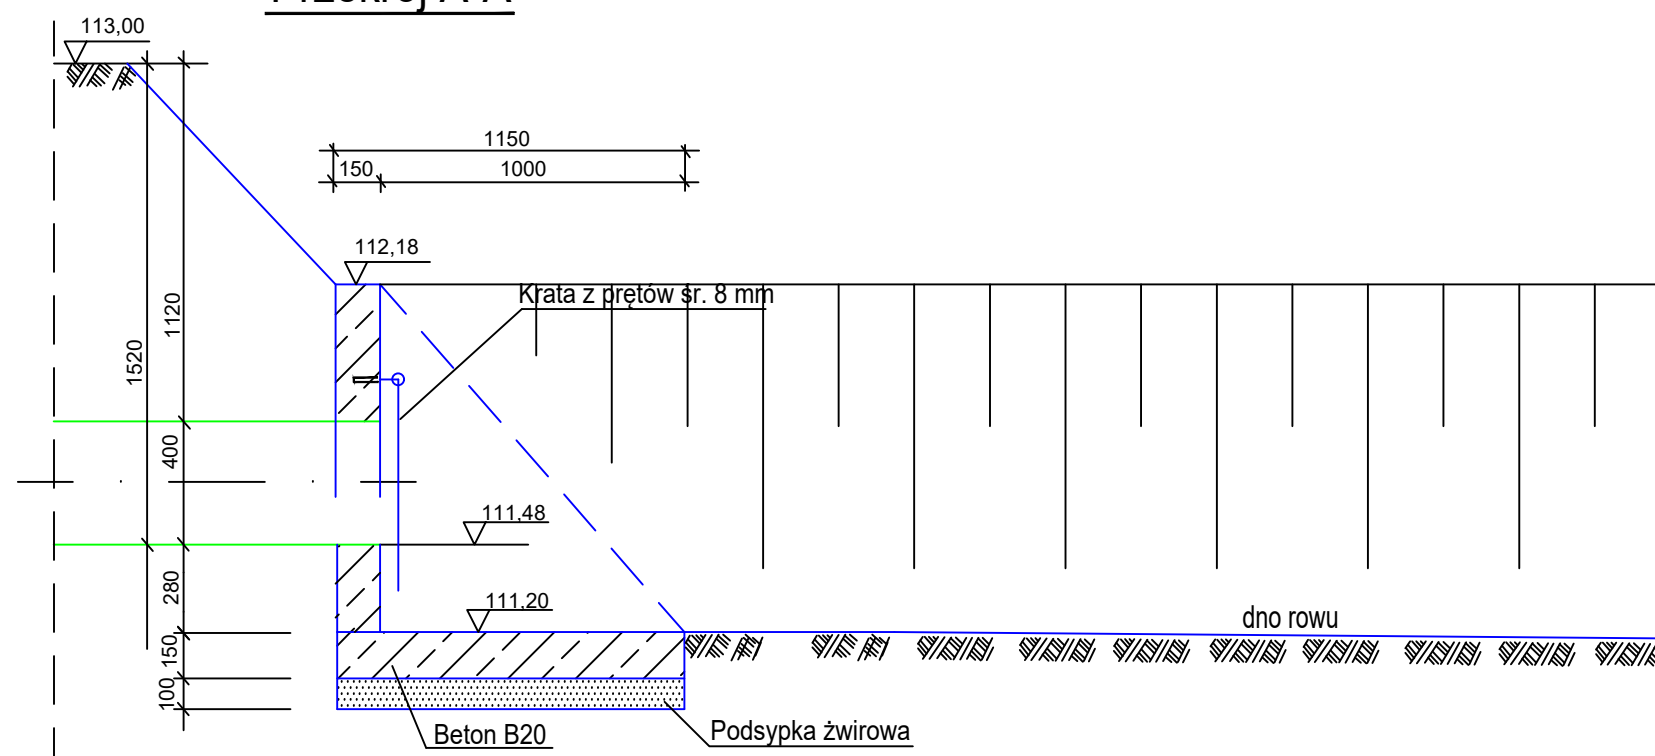

NAZWA ZADANIA	Budowa kanalizacji deszczowej wraz z zabezpieczeniem odpływu we wsi Kuklinów (dz. nr 470), gmina Kobylin			
ADRES	Działka ew. nr 92/1, 470, 476 i 477, obręb Kuklinów, gm. Kobylin, powiat krotoszyński, woj. wielkopolskie			
PRZEDMIOT RYSUNKU	Rysunek wylotu Ø400mm			Skala 1:52
DATA: VIII 2021r	Imię, nazwisko	Nr upr.	Podpis	Załącznik nr 4
Projektant	mgr inż. Edward Bąk	1027/87/Lo		
	mgr inż. Henryk Kozdrój	678/85/Lo		
Sprawdzający	mgr inż. Witold Sobczak	1556/92/Lo		