


WSZYSTKIE INSTALACJE NALEŻY WYKONAĆ ZGODNIE Z OPISEM  
UWAGA: WSZYSTKIE WYMIARY PODANE NA GOTOWO, OD DOCELOWYCH TYNKÓW,  
POSADZKI I SUFITU.

3750

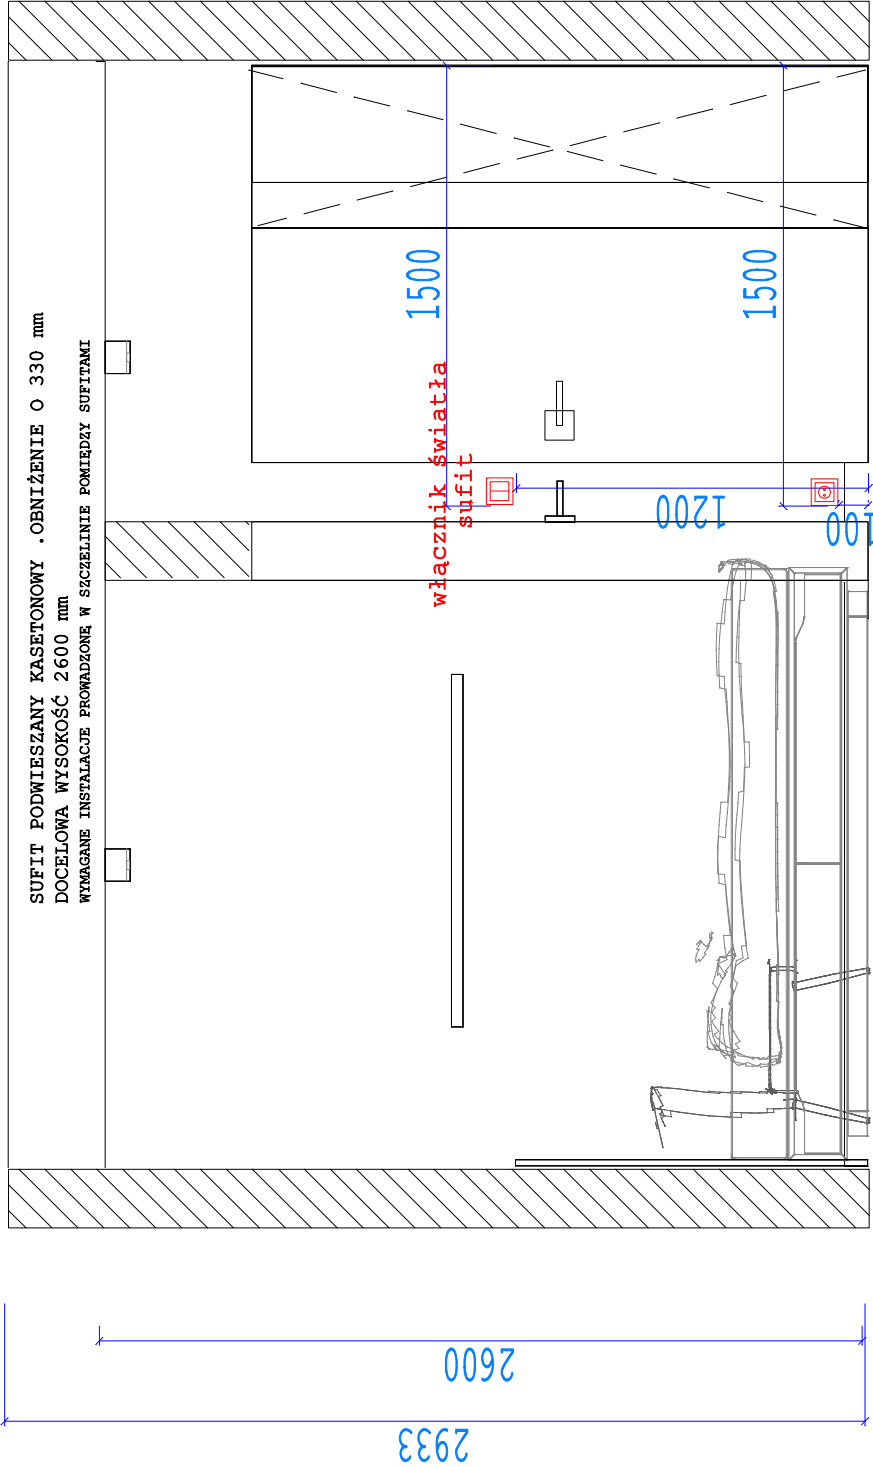

DESIRE DESIGN  
Magdalena Kobierska  
architekt wnętrz

INWESTOR

KOMENDA WOJEWÓDZKIEJ PAŃSTWOWEJ STRAŻY POŻARNEJ W OPOLU

DOKUMENT

KLAD ŚCIANY D - D  
pokój nr. 1

DATA

24.08.2022

PODPIS INWESTORA