


POLE UWAGI (PU)

PAS PROWADZĄCY (PP)

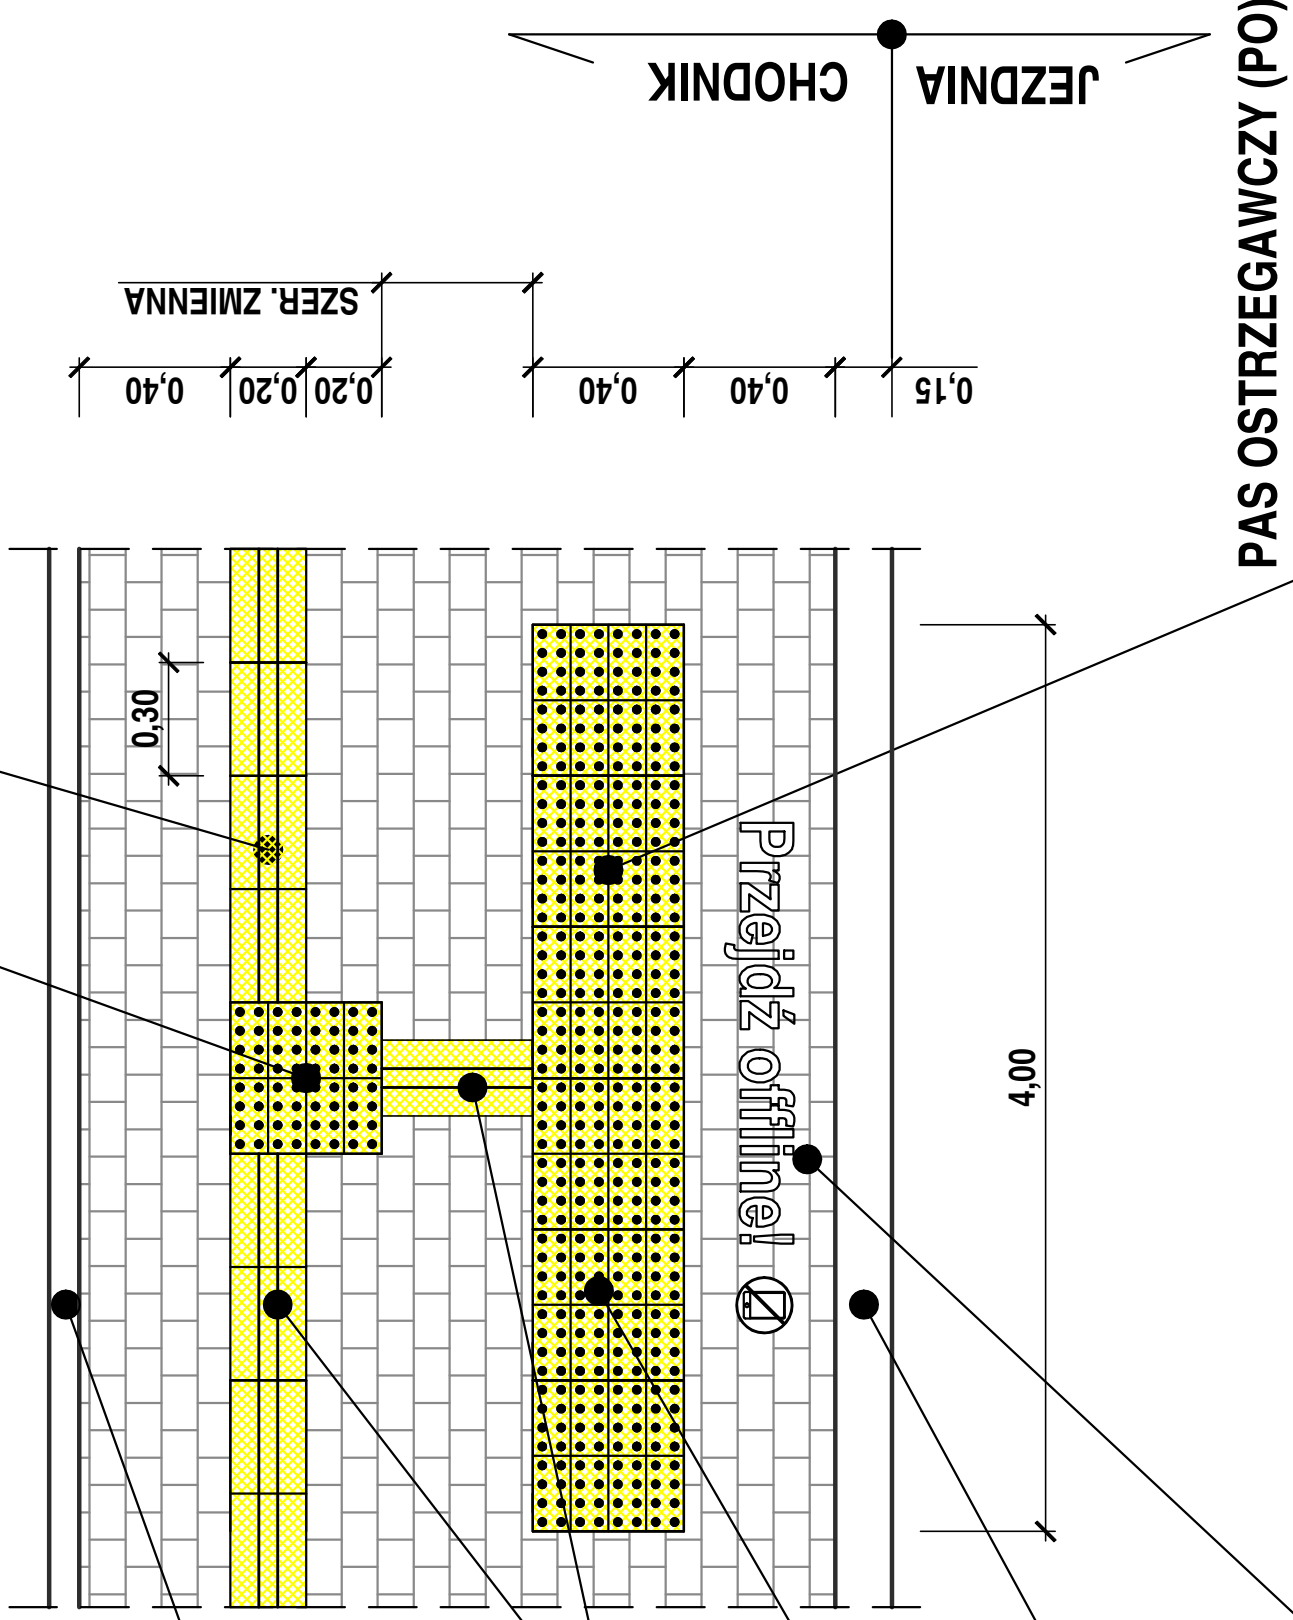

OBRZEŻE BETONOWE
8 x 30 cm

KOSTKA BRUKOWA BETONOWA
PROWADZĄCA "TROP"

KOSTKA BRUKOWA BETONOWA
OSTRZEGAWCZA Z WYPUSTKAMI
"STOP" KOLORU ŻÓŁTEGO

KRAWĘŻNIK BETONOWY
15 x 30 cm

PIKTOGRAM
NAPIS WYKONANY FARBĄ
CHLOROKAUCZUKOWĄ
KOLORU BIAŁEGO

JEDNOSTKA
PROJEKTOWA



OS. KONSTYTUCJI 3 MAJA 14a
63 - 200 JAROCIN

Tel. 603 333 671
fax. 62 505 43 15

RYSUNEK

SZCZEGÓŁ "A"

stadium
Organizacja ruchu

branża
Drogowa

skala
1:20

data
04.2023

numer rysunku
4