


OB. 6.1 WIATA MAGAZYNOWA NA OSAD – Schemat konstrukcyjny dachu

SKALA 1:100

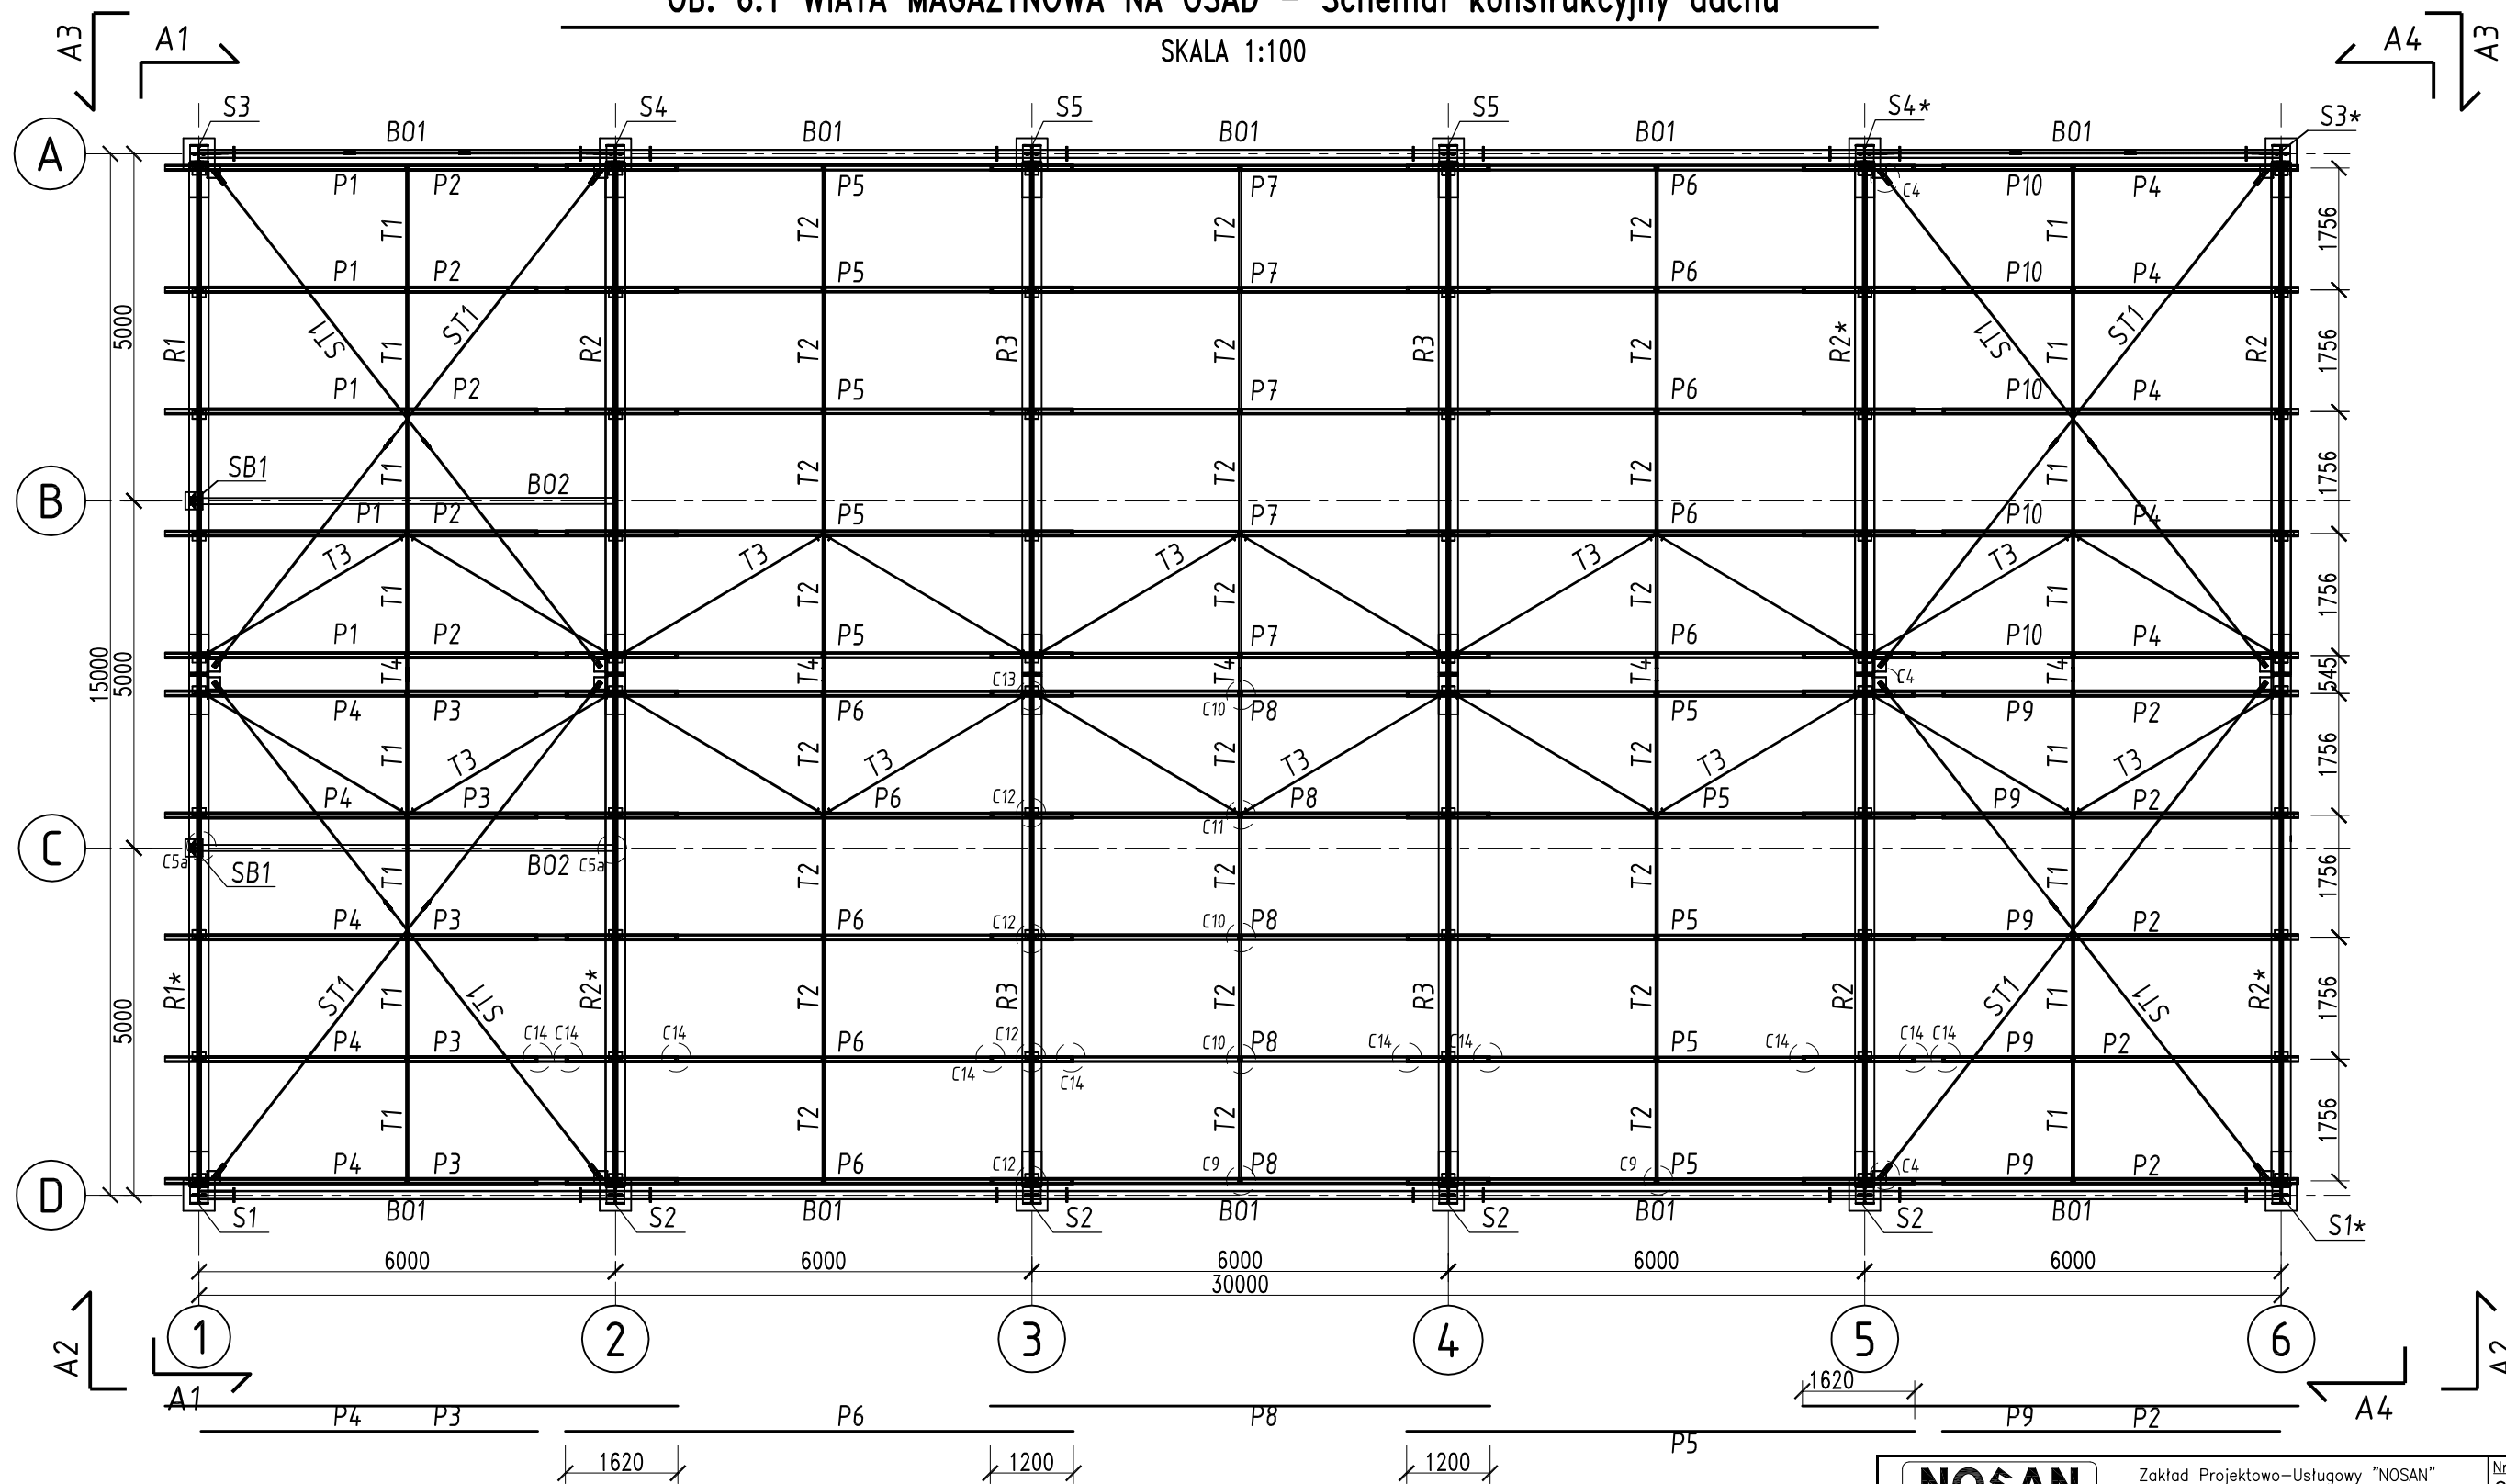

ŚRUBY HV KL. 10.9 STAL S235JR
 ŚRUBY KL. 5.6 ELEKTRODY EA1.46

Zakład Projektowo-Usługowy "NOSAN" ul. Hauke Bosaka 9; 25-217 Kielce tel./fax: 041 361 15 38, 041 361 02 63 e-mail: biuro@nosan.pl		Nr. rys.	06-K-100
		Skala:	1:100
Obiekt	OCZYSZCZALNIA ŚCIEKÓW W MIEJSCOWOŚCI DOBRZEŃ WIELKI. gm. DOBRZEŃ WIELKI, pow. OPOLSKI, woj. OPOLSKIE. Obręb: DOBRZEŃ WIELKI 0035, Jednostka Ewid.:160903_2 DOBRZEŃ WLK. Dz. nr ewid.: 1434/397,1438/398, 1439/397,1440/398,1503/396,1601/398,1602/398,1633/397,1635/396,1636/396,		
Projekt	ROZBUDOWA I PRZEBUDOWA OCZYSZCZALNI ŚCIEKÓW PROJEKT BUDOWLANO-WYKONAWCZY	Branża:	KONSTRUKCJA
Tytuł rys. OB.6.1. WIATA MAGAZYNOWA NA OSAD SCHEMAT MONTAŻOWY – SCHEMAT KONSTRUKCYJNY DACHU			
Opracował:	mgr inż. ŁUKASZ GROMSKI	Nr upr.	Data
Specjalność:	konstrukcje budowlane	KL-230/90	05.2015
Projektował:	inż. ANDRZEJ GRUDZIEŃ		
Specjalność:	konstrukcje budowlane		05.2015
Sprawdził:	mgr inż. MAŁGORZATA GRUDZIEŃ	KL-106/93	05.2015
Specjalność:	konstrukcje budowlane		