


ZAŁĄCZNIK 5 DO SWZ

ZESTAWIENIE POWIERZCHNI

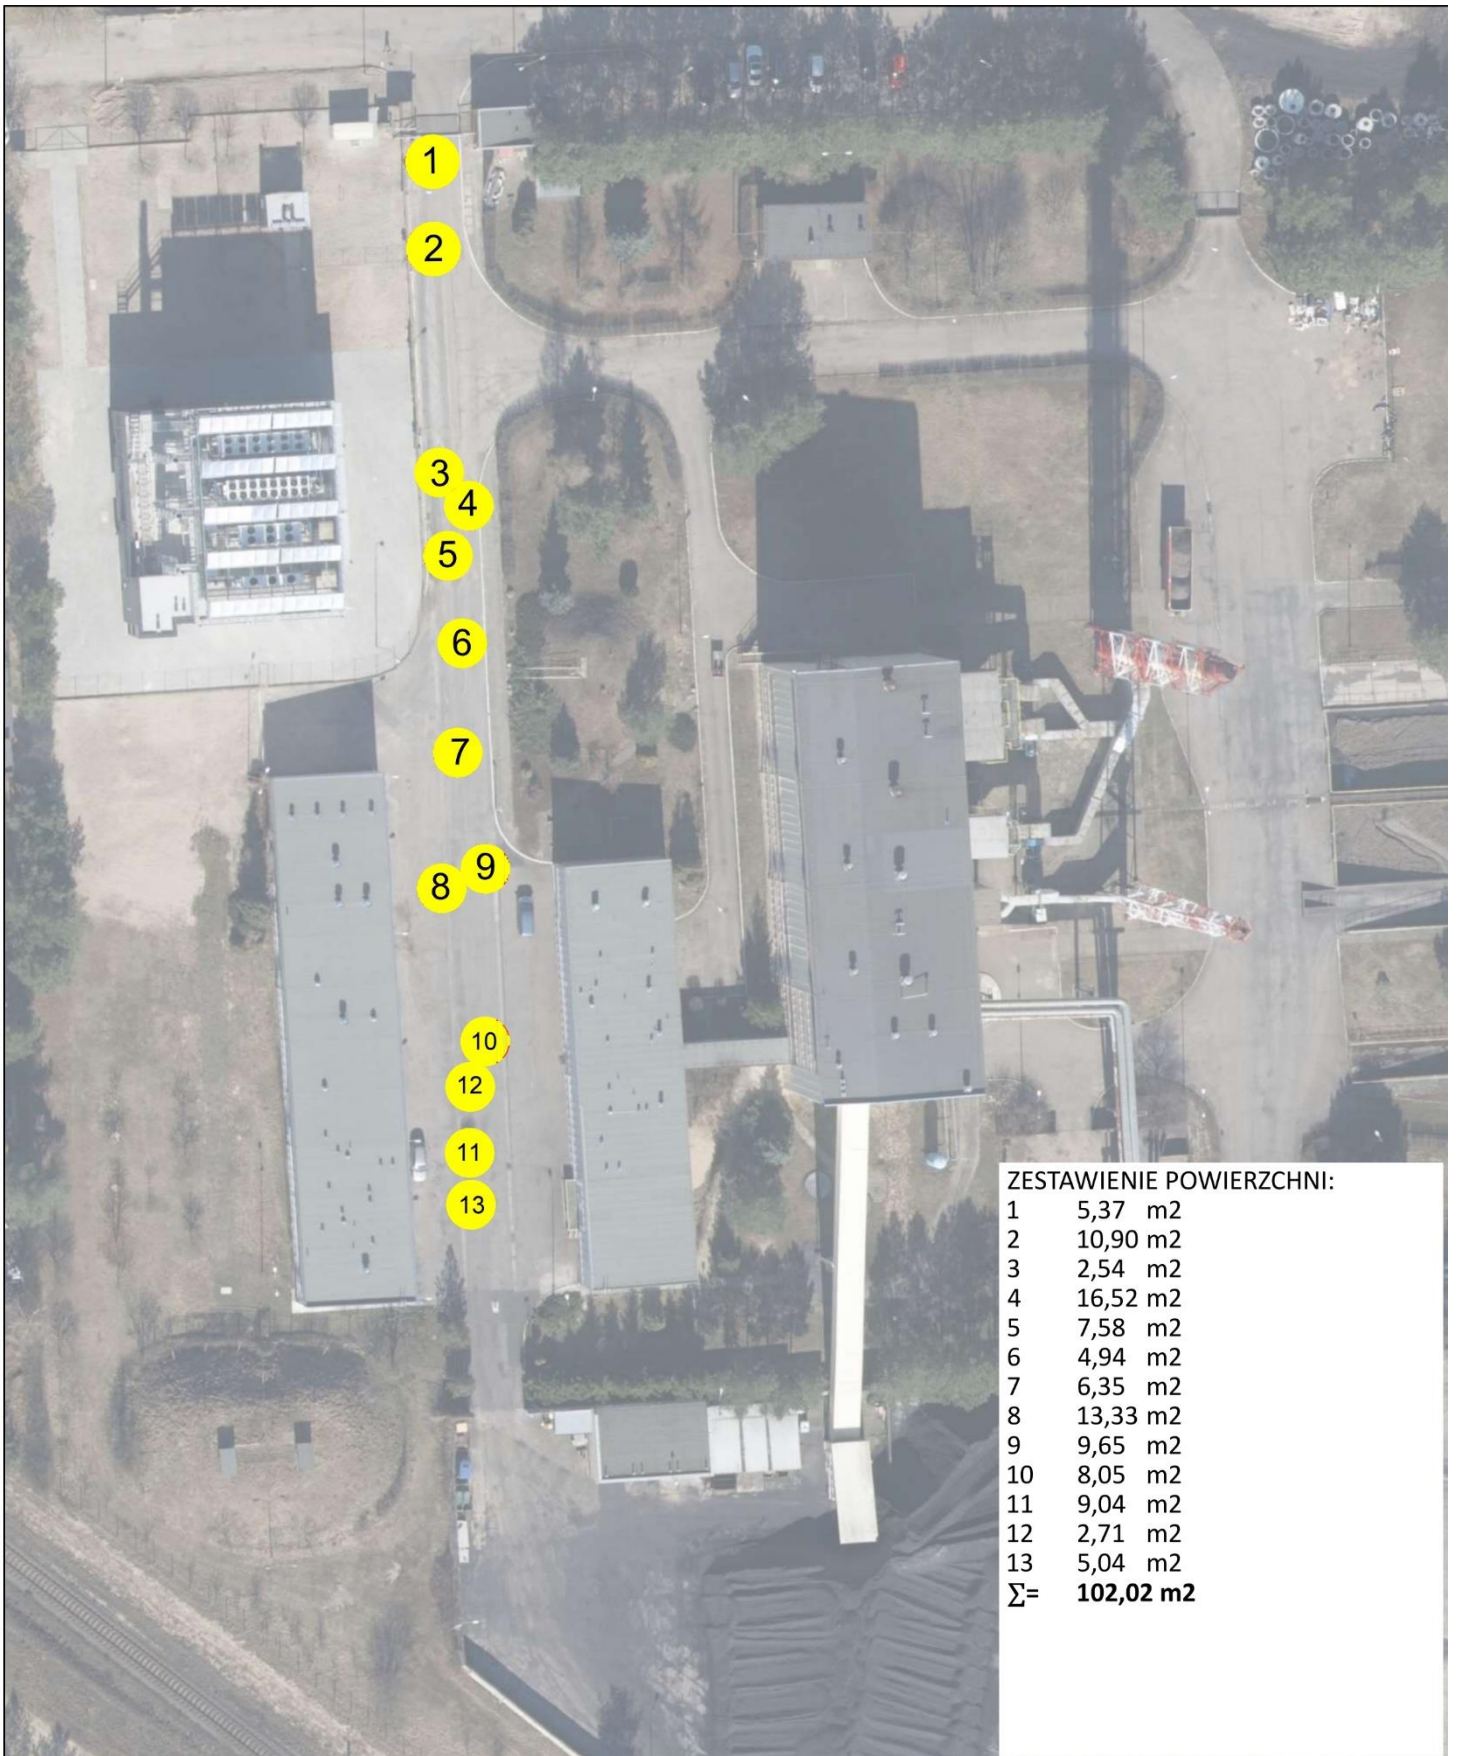

ZESTAWIENIE POWIERZCHNI:

1	5,37 m ²
2	10,90 m ²
3	2,54 m ²
4	16,52 m ²
5	7,58 m ²
6	4,94 m ²
7	6,35 m ²
8	13,33 m ²
9	9,65 m ²
10	8,05 m ²
11	9,04 m ²
12	2,71 m ²
13	5,04 m ²
Σ	102,02 m²