




PLANOWANIE PRZESTRZENNE KONTRA . MGR INŻ. ARCH. DOROTA FRYNDT - HAŁABURDZIN , PAWEŁ HAŁABURDZIN
PLAC KOLEGIACKI 4/8 . 61-841 POZNAŃ . FAX 61 851 53 55 . GSM 604 157 242 . email : kontra_df@interia.pl

zakres opracowania
droga dla rowerów

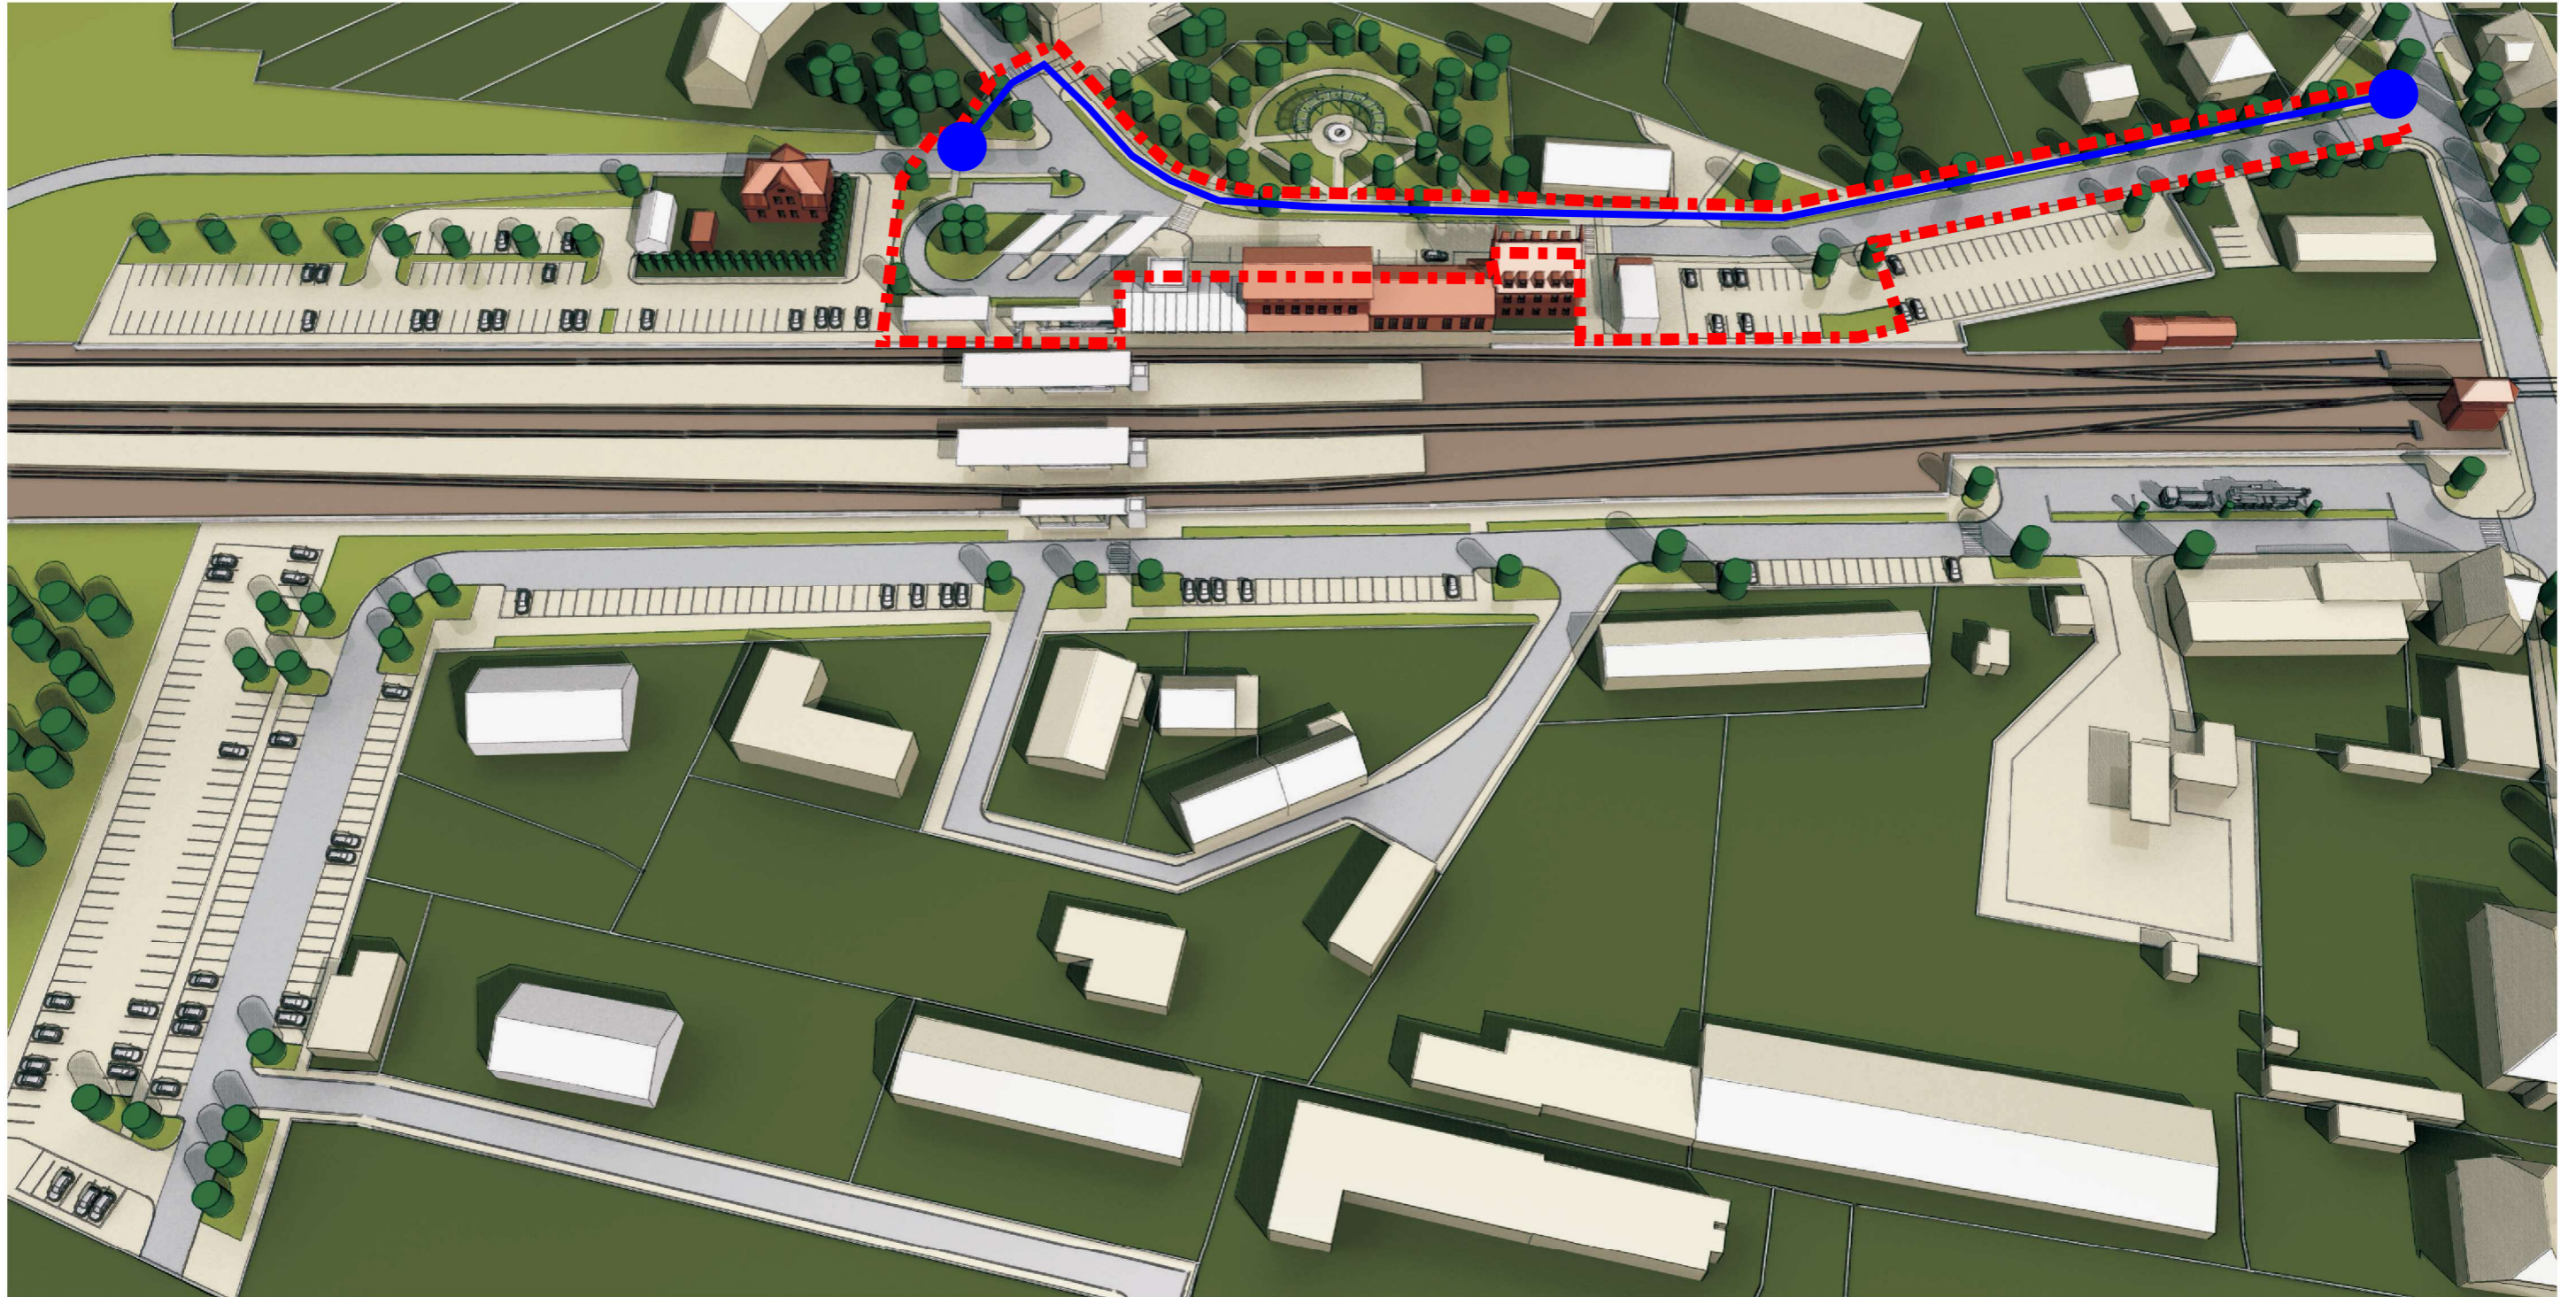

WSZELKIE PRAWA ZASTRZEŻONE

