


**STAROSTA GDAŃSKI**  
ul. Wojska Polskiego 16  
83-000 Pruszcz Gdański

MAPA EWIDENCYJNA  
SKALA 1:1000  
obr. Jagatowo 0012, ark. 2: dz. 31/1

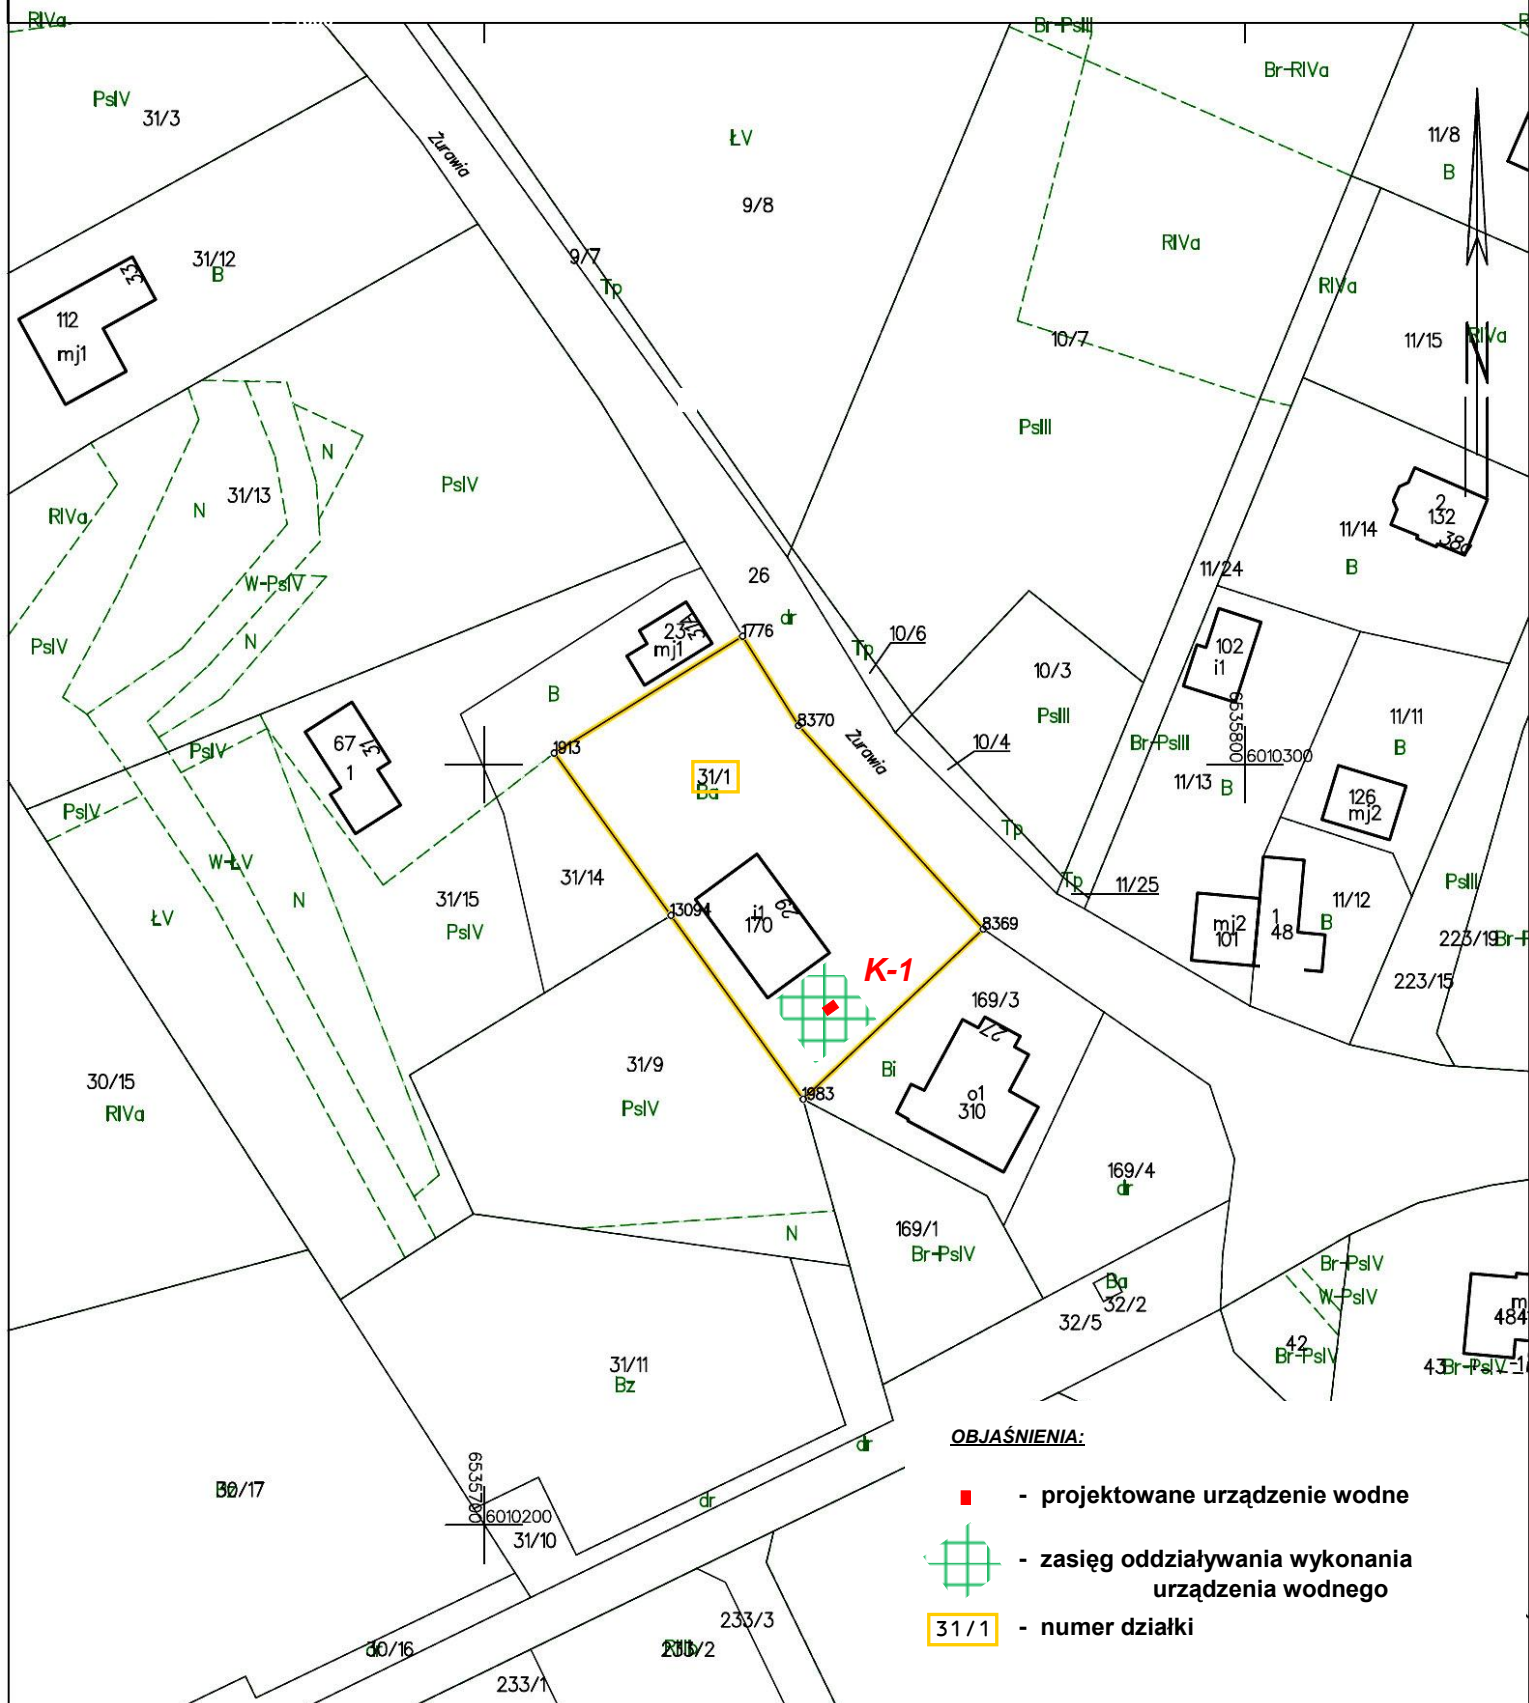

**OBJAŚNIENIA:**

- - projektowane urządzenie wodne
- ⊞ - zasięg oddziaływania wykonania urządzenia wodnego
- 31/1 - numer działki