


### Schemat elektryczny stacji

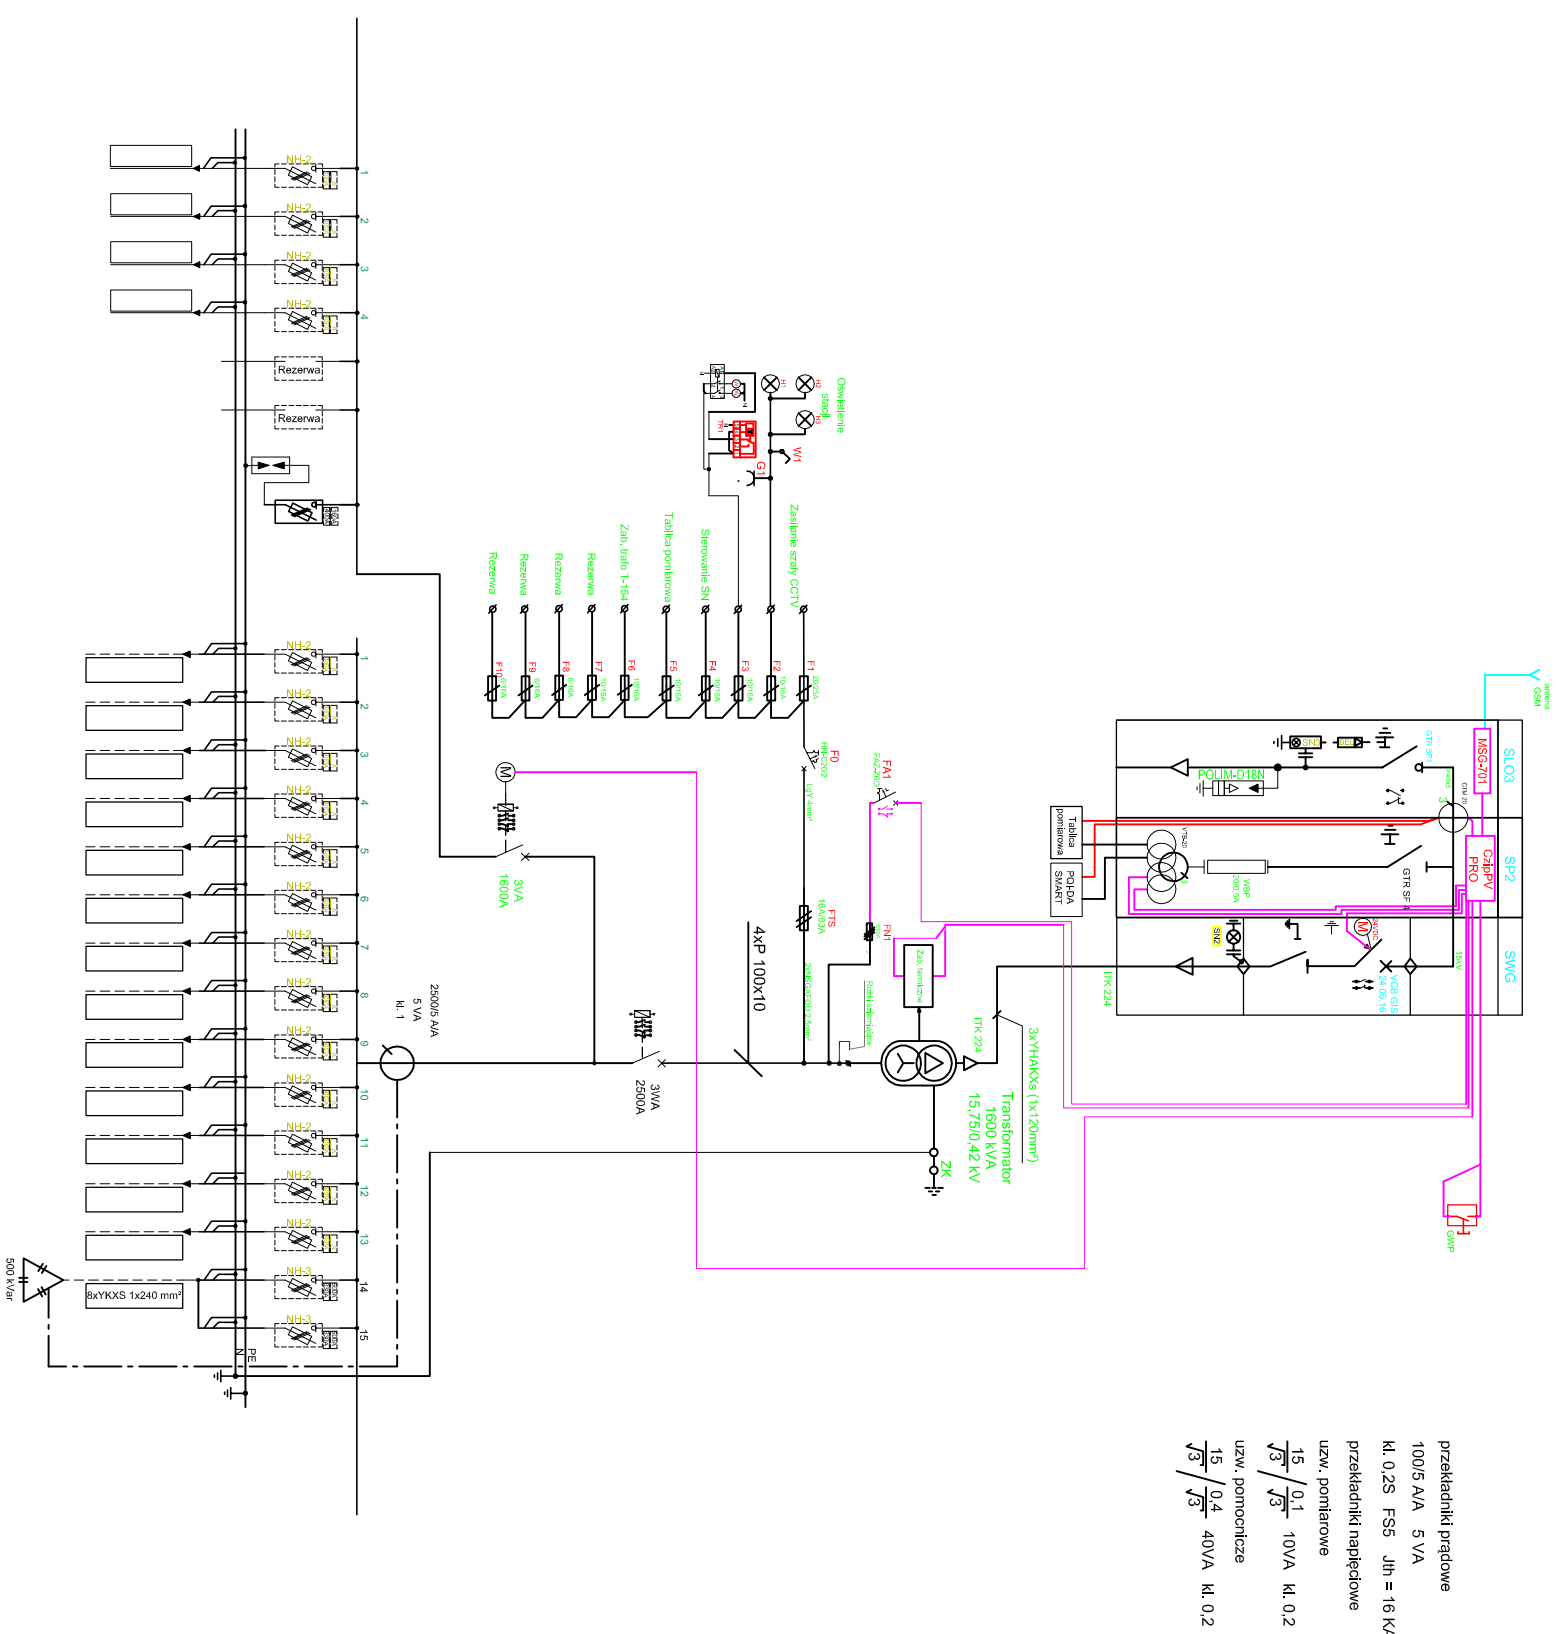

Zamówienie		Z-2023-04547		Zamawiający: MDD sp. z o.o. Sępólno Kraj. ul. Koronowska 22		Zmiana		C		08.04.2024		Ilość:	
Zlecenie		7-2023-02016		Objekt: PV Hala produkcyjna MDD Sępólno Kraj. ul. Koronowska 22		Opracował		Jakub Niechciał		Sprawdził		Skala:	
KTM		WA2-10-000-0062		Tytuł rysunku: Stacja MRw-b 20/2000-3		Data		20.07.2023		Nr rys.		E1	
Nr rys.wersja		10000285701		ZPUB		Koronea		group					