




PRZEKRÓJ KONSTRUKCYJNY
od km 0+705,00 do km 0+950,00

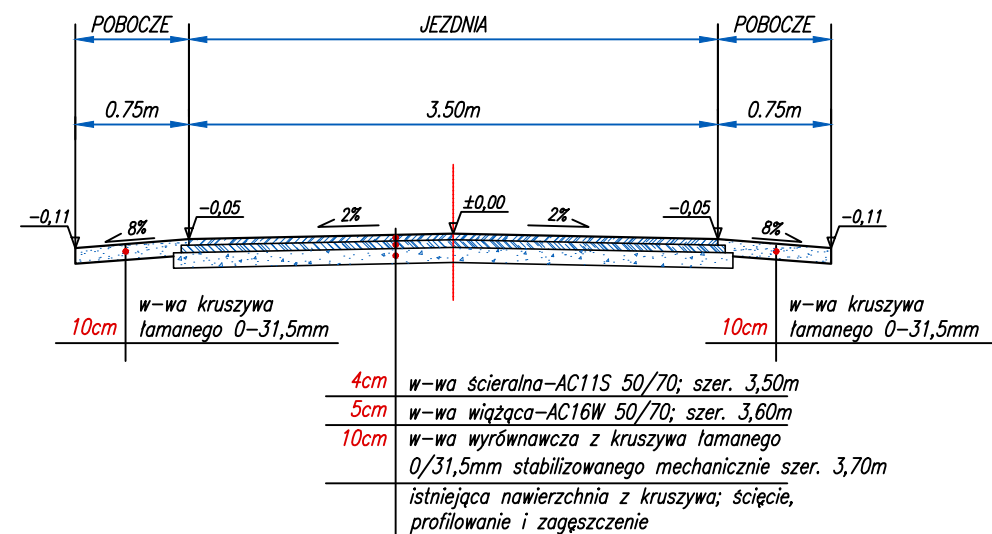

PRZEKRÓJ KONSTRUKCYJNY
od km 1+423,00 do km 1+550,00

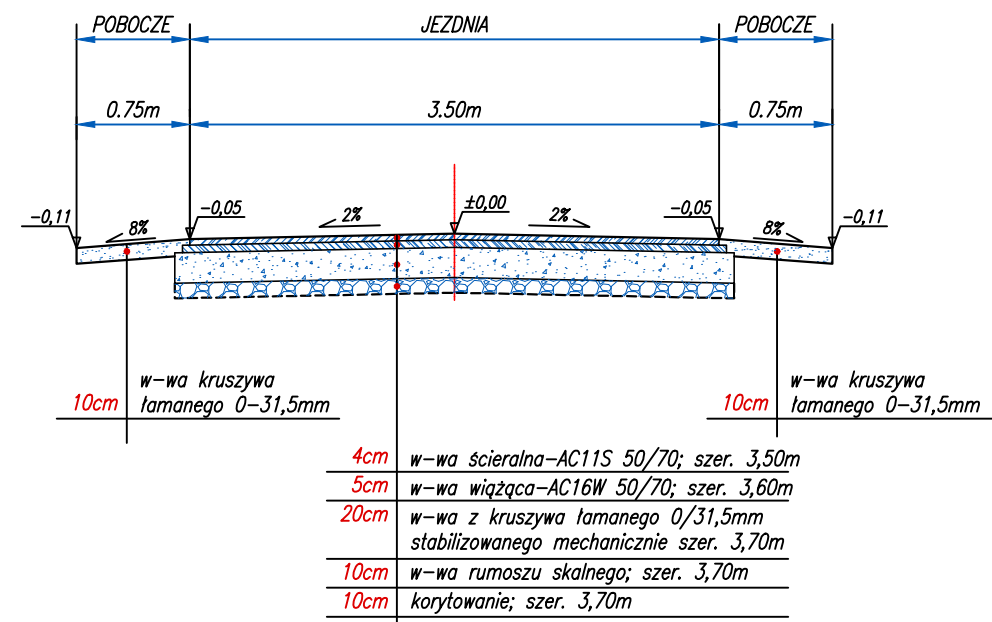

PRZEKRÓJ KONSTRUKCYJNY
od km 0+950,00 do km 1+423,00
od km 1+550,00 do km 1+693,00

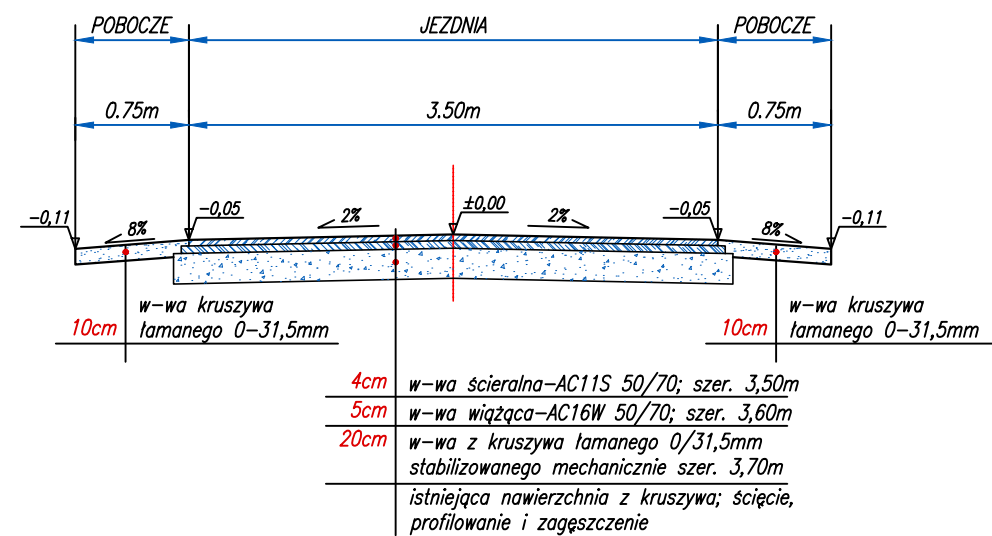

Zamawiający: Gmina Samborzec Samborzec 43 27-650 Samborzec		Wykonawca: "Ajko" Artur Kręcisz 28-200 Staszów; ul. Sikorskiego 6 tel. 660 381 206; artur@ajko.com.pl		
Obiekt: Przebudowa drogi gminnej nr 373010 T Gorzyczany - Sośniczany				
Nazwa rysunku Przekrój konstrukcyjny				Skala 1:50
Opracowanie	Imię i nazwisko	Nr. uprawnień	Data	Podpis
Projektant	Artur Kręcisz	SWK/0087/PWBD/15 w branży drogowej	11.2022	
Asystent	Dominik Krzyżanowski		11.2022	
Data opracowania Listopad 2022		Branża Drogowa	Nr rysunku 3	Nr arkusza -