


**PRZEKROJE GEOTECHNICZNE I-I i II-II Otwory: 2-1 i 3-4**

Skala pozioma 1:500  
Skala pionowa 1:50

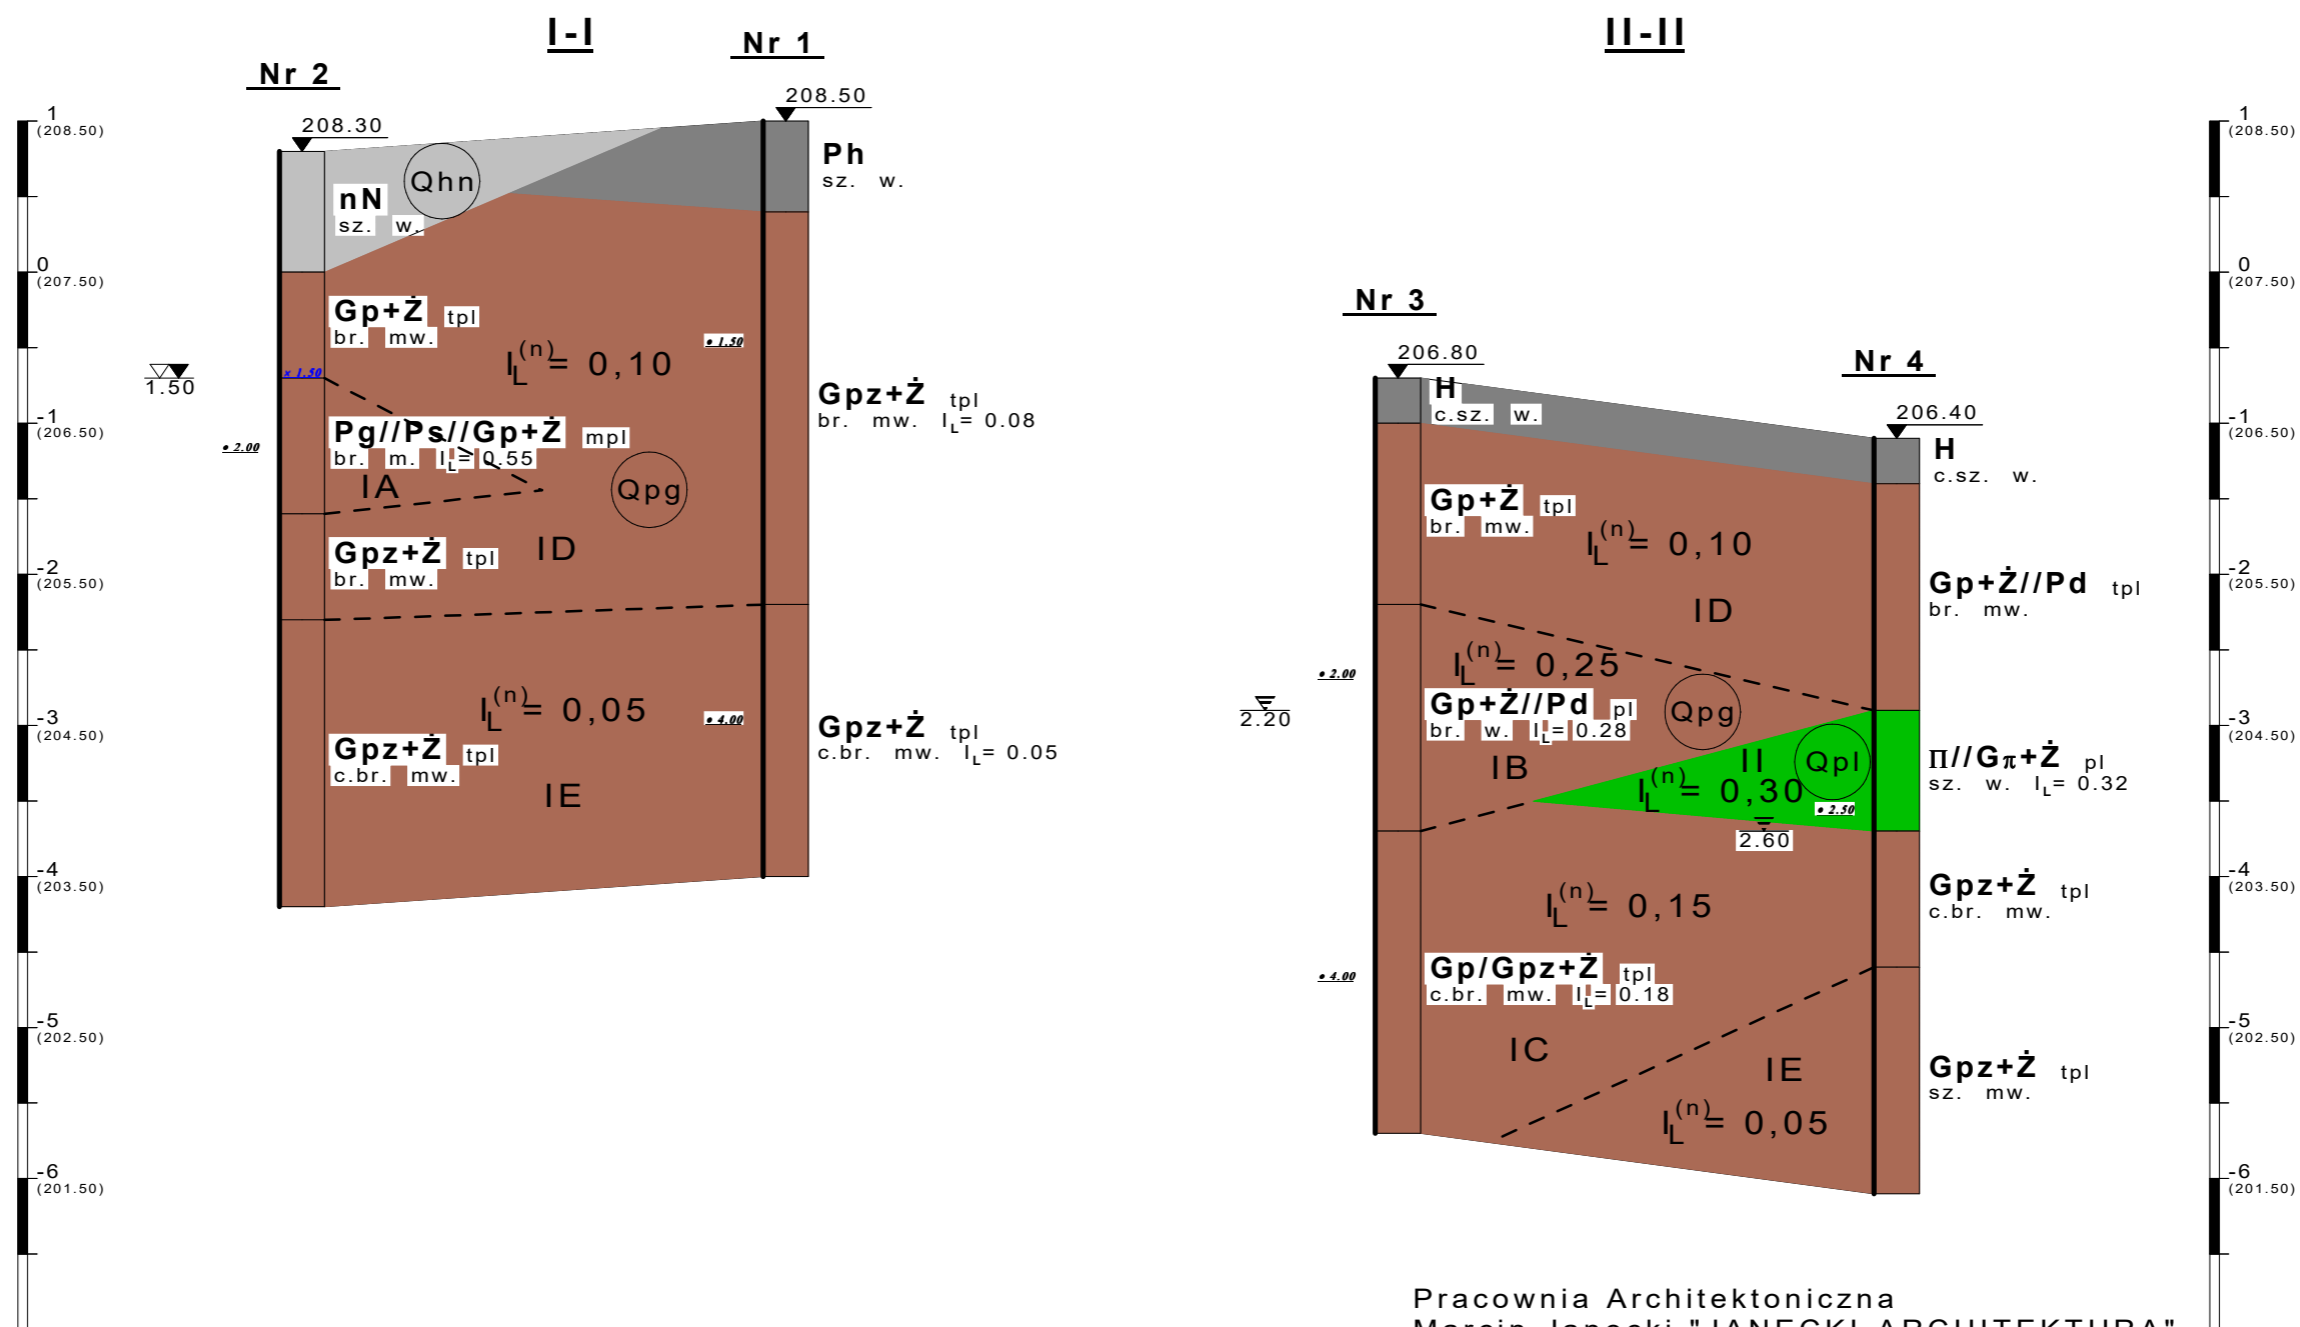

Pracownia Architektoniczna  
Marcin Janecki "JANECKI-ARCHITEKTURA"  
Łódź, ul. Wólczańska 222

Opinia geotechniczna

Stacja CNG i baza transportowa -  
- BEŁCHATÓW, ul. Kwiatkowskiego  
(dz. nr nr 25/19 i 229/7)

Opracował: mgr Piotr Janiszewski

28.11.2022