












Pionowe: - wielkość: SREDNIE
- typ folii: I
Poziome: cienkawa / twardsza / głęboko twardsza /

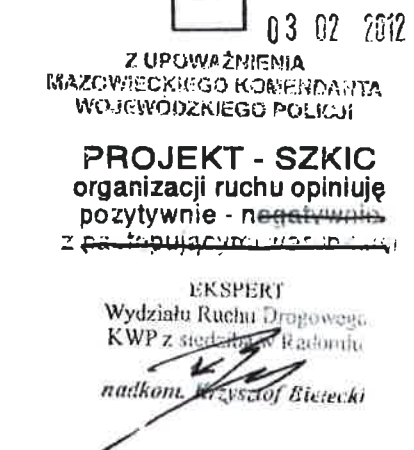


Oznaczenia:		Zamawiający:	
	D-8	Aktualizacja oznakowania w rejonach szkół i placówek oświatowych zlokalizowanych przy drogach wojewódzkich województwa mazowieckiego	
	D-6	Jednostka projektowa: SIGNUM - Inżynieria Ruchu ul. Koszyńców 8, 07-100 Węgrów, NIP: 824-156-71-32, Regon: 140773888 Adres do korespondencji: ul. Fieldorfa 10/19, 03-984 Warszawa, tel.: 0-22 398 74 40, 0-806 397 433, fax 0-22 398 74 41, e-mail: signumir@o2.pl	
	P-14 (3 m)	Projekt: ZADANIE NR 58 - PROJEKT STAŁEJ ORGANIZACJI RUCHU droga wojewódzka nr 627, miejscowość Małkinea, powiat ostrowski.	
	P-14 (3 m)	Rysunek: PLAN SYTUACYJNY od km 56+690 do km 57+315	
		Projektant:	Podpis:
			
		Investor: Mazowiecki Zarząd Dróg Wojewódzkich ul. Włocławska 3, 05-388 Warszawa	
		Skala: 1:500	Data: 12.2009
		Skala rysunku: 2:1	

20 LUT. 2012



<p>Oznaczenie:</p> <div style="display: flex; align-items: center;">  <div style="margin-left: 10px;">D-6</div> </div> <p>istn. znak pionowy</p>		<p>Zamówienie:</p> <p style="text-align: center;">Aktualizacja oznakowania w rejonach szkół i placówek oświatowych zlokalizowanych przy drogach wojewódzkich województwa mazowieckiego</p>													
<div style="display: flex; align-items: center;">  <div style="margin-left: 10px;">D-6</div> </div> <p>proj. znak pionowy</p>		<p>Wykonanie projektu:</p> <p style="text-align: center;">SIGNUM - Inżynieria Ruchu</p> <p style="text-align: center;">ul. Koszmińskich 6, 07-100 Węgrów, NIP: 824-156-71-32, Regon: 140773606</p> <p>Adres do korespondencji: ul. Fieldorfa 10/19, 03-084 Warszawa, tel.: 0-22 398 74 40, 0-806 397 433, fax 0-22 398 74 41, e-mail: signumir@aster.pl</p>													
<p> P-14 (3 m)</p> <p>istn. znak poziomy do pozostawienia</p>		<p>Projekt:</p> <p style="text-align: center;">ZADANIE NR 58 - PROJEKT STAŁEJ ORGANIZACJI RUCHU droga wojewódzka nr 627, miejscowość Malkinia, powiat ostrowski.</p>													
<p> P-14 (3 m)</p> <p>proj. znak poziomy</p>		<p>Plan sytuacyjny:</p> <p style="text-align: center;">PLAN SYTUACYJNY od km 56+690 do km 57+315</p>													
<p><input type="checkbox"/></p> <p>proj. punktowy element odblaskowy, biały</p>		<p>Projektant:</p> <p style="text-align: center;">Robert Kucharek</p>	<table border="1" style="width: 100%;"> <tr> <td colspan="3">Wykonanie:</td> </tr> <tr> <td colspan="3" style="text-align: center;">Mazowiecki Zarząd Dróg Wojewódzkich ul. Różewickiego 3, 00-389 Warszawa</td> </tr> <tr> <td>Skala:</td> <td>Data:</td> <td>Przygotowanie:</td> </tr> <tr> <td style="text-align: center;">1:500</td> <td style="text-align: center;">12.2009</td> <td style="text-align: center;">2.2</td> </tr> </table>	Wykonanie:			Mazowiecki Zarząd Dróg Wojewódzkich ul. Różewickiego 3, 00-389 Warszawa			Skala:	Data:	Przygotowanie:	1:500	12.2009	2.2
Wykonanie:															
Mazowiecki Zarząd Dróg Wojewódzkich ul. Różewickiego 3, 00-389 Warszawa															
Skala:	Data:	Przygotowanie:													
1:500	12.2009	2.2													

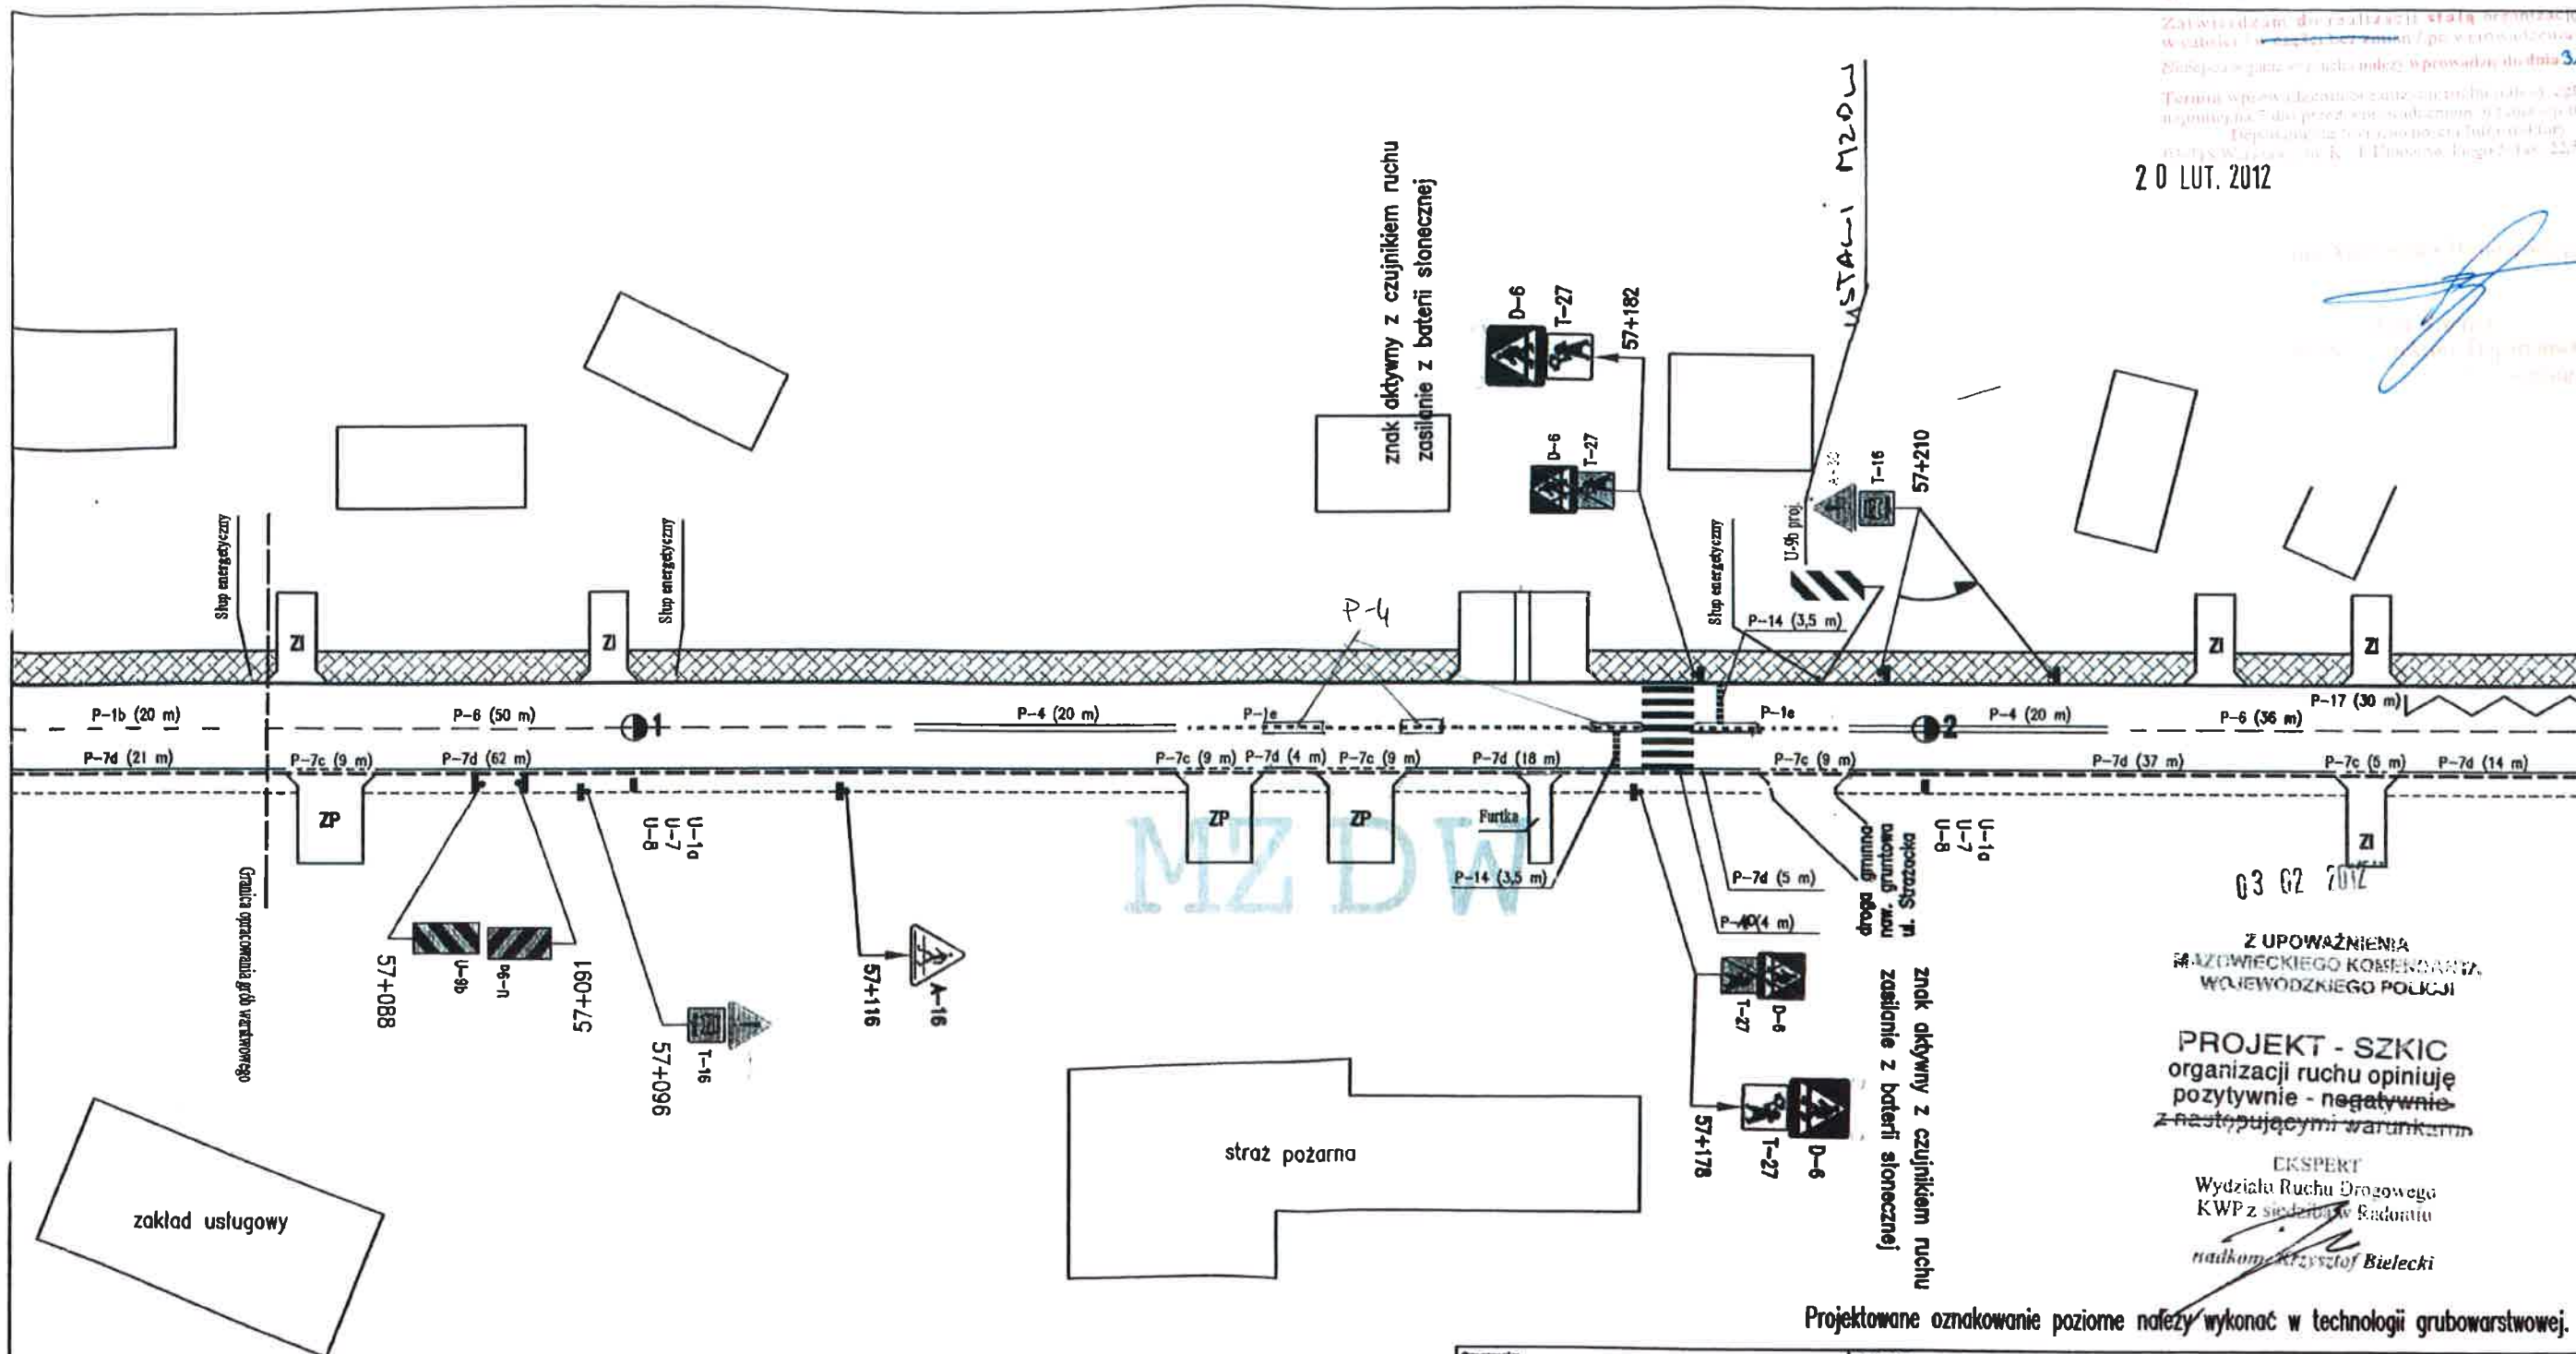


Z UPOWAŻNIENIA
MAZOWIECKIEGO KOMENDANTA
WOJEWÓDZKIEGO POLICJI
PROJEKT - SZKIC
organizacji ruchu opiniuję
pozytywnie - ~~negatywnie~~
z następującymi warunkami
EKSPERT
Wydział Ruchu Drogowego
KWP z siedzibą w Radomiu
[signature] Bielecki

Projektowane oznakowanie poziome należy wykonać w technologii grubowarstwowej.





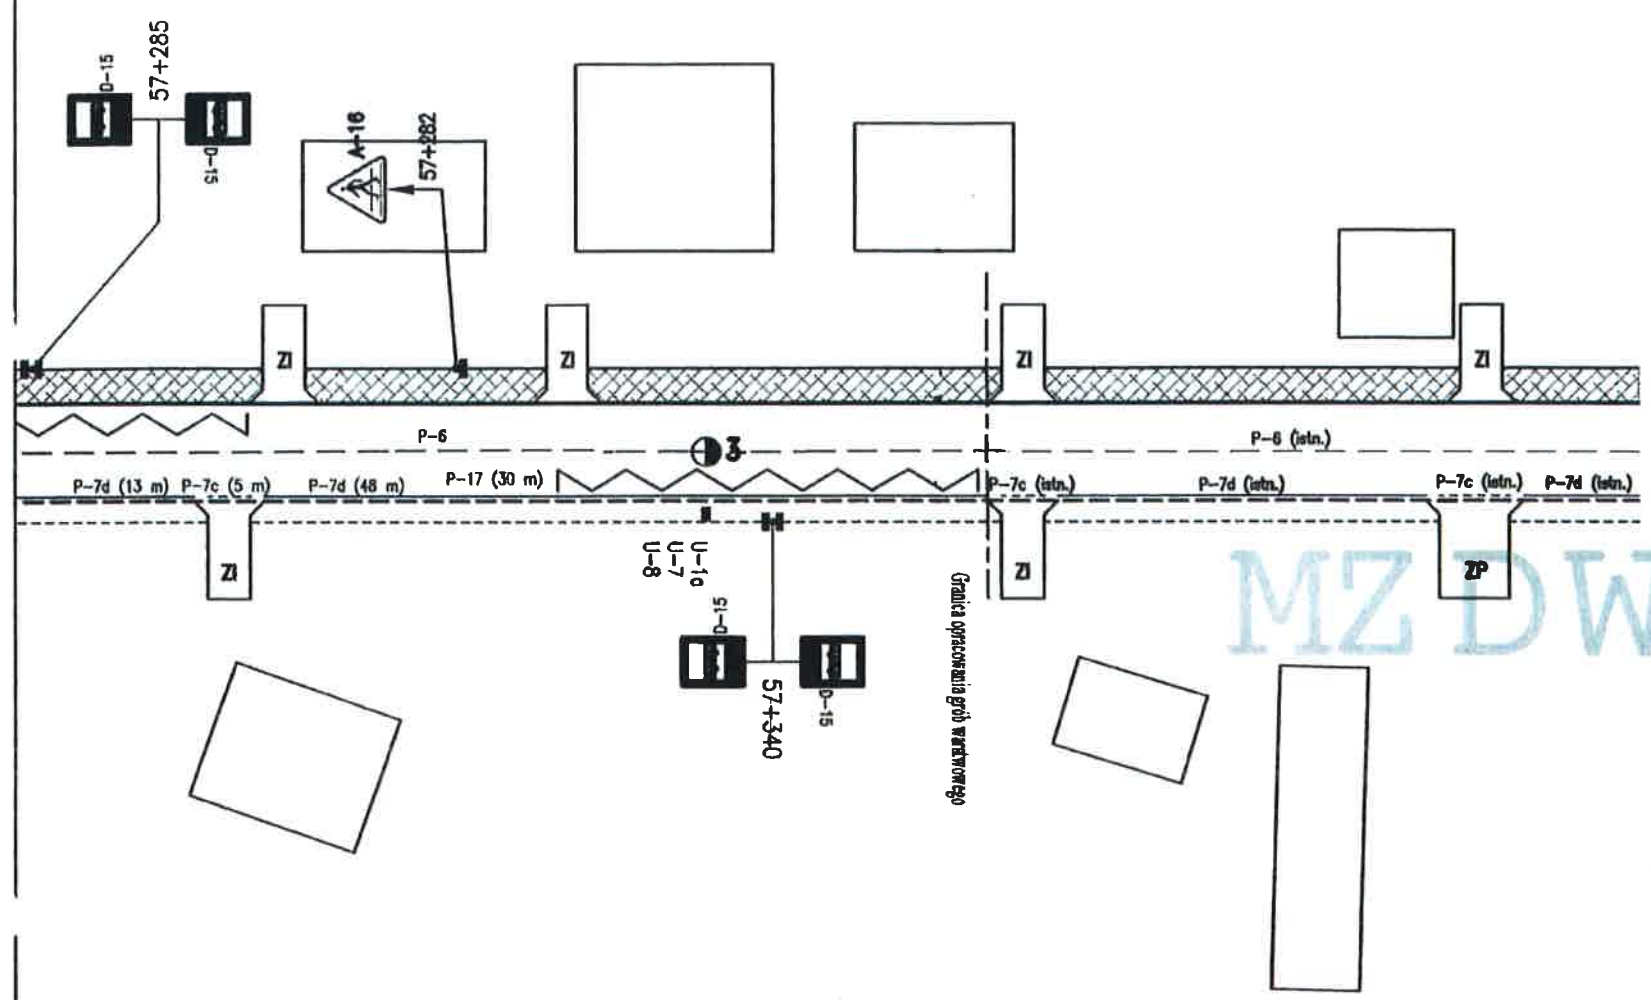



<p>Oznaczenie:</p> <p> istn. znak pionowy</p> <p> proj. znak pionowy</p> <p> istn. znak poziomy do pozostawienia</p> <p> proj. znak poziomy</p> <p> proj. punktowy element odblaskowy, biały</p> <p> proj. punktowy element odblaskowy, biało-czerwony</p>	<p>Zamówienie:</p> <p>Aktualizacja oznakowania w rejonach szkół i placówek oświatowych zlokalizowanych przy drogach wojewódzkich województwa mazowieckiego</p> <p>Jednostka projektowa:</p> <p>SIGNUM - Inżynieria Ruchu ul. Kościelna 8, 07-100 Węgrów, NIP: 624-156-71-32, Regon: 140773906</p> <p>Adres do korespondencji:</p> <p>ul. Fiedorla 10/19, 03-984 Warszawa, tel.: 0-22 398 74 40, 0-800 397 433, fax: 0-22 398 74 41, e-mail: signum@signum.pl</p> <p>Projekt:</p> <p>ZADANIE NR 58 - PROJEKT STAŁEJ ORGANIZACJI RUCHU droga wojewódzka nr 627, miejscowość Małkonia, powiat ostrowski.</p> <p>Plan:</p> <p>PLAN SYTUACYJNY od km 56+690 do km 57+315</p> <p>Projektant:</p> <p>Robert Kucharek</p> <p>Profil:</p> <p>[signature]</p> <p>Inwestor:</p> <p>Mazowiecki Zarząd Dróg Wojewódzkich ul. Świdzińskiego 1, 05-393 Warszawa</p> <p>Skala:</p> <p>1:500</p> <p>Data:</p> <p>12.2009</p> <p>Strona:</p> <p>2.3</p>
--	--

MAJĄCY
WŁADZĄ WŁADZĄ WŁADZĄ WŁADZĄ
ZADANIE NR 58 - PROJEKT STAŁEJ ORGANIZACJI RUCHU
droga wojewódzka nr 627, miejscowość Małkonia, powiat ostrowski.
Zgodnie z art. 101 ustawy z dnia 20.05.2002 r. o znakach drogowych, projektant
nie odpowiada za skutki zastosowania projektu w rzeczywistości.
Projektant nie odpowiada za skutki zastosowania projektu w rzeczywistości.
Projektant nie odpowiada za skutki zastosowania projektu w rzeczywistości.
20 LUT. 2012



03 02 2012
ZUPÓWNIENIE
ZADANIE NR 58 - PROJEKT STAŁEJ ORGANIZACJI RUCHU
droga wojewódzka nr 627, miejscowość Małkonia, powiat ostrowski.
PROJEKT - SZKIC
organizacji ruchu opiniuje
pozytywnie
EKSPERT
Wydziału Ruchu Drogowego
KWP z siedzibą w Radomiu
nałkon. Krzysztof Bielecki

Projektowane oznakowanie poziome należy wykonać w technologii grubowarstwowej.

<p>Oznaczenie:</p> <p> D-6 istn. znak pionowy</p> <p> D-6 proj. znak pionowy</p> <p> P-14 (3 m) istn. znak poziomy do pozostawienia</p> <p> P-14 (3 m) proj. znak poziomy</p> <p> proj. punkowy element odblokowy, biały</p> <p> proj. punkowy element odblokowy, biało-czerwony</p>	<p>Zamównik: Aktualizacja oznakowania w rejonach szkół i placówek oświatowych zlokalizowanych przy drogach wojewódzkich województwa mazowieckiego</p> <p>Jednostka projektowa: SIGNUM - Inżynieria Ruchu ul. Koszyńców 8, 07-100 Węgrów, NIP: 824-156-71-52, Regon: 140773888</p> <p>Adres do korespondencji: ul. Fiełdorta 10/18, 03-984 Warszawa, tel.: 0-22 366 74 40, 0-806 367 433, fax 0-22 366 74 41, e-mail: signum@aster.pl</p> <p>Projekt: ZADANIE NR 58 - PROJEKT STAŁEJ ORGANIZACJI RUCHU droga wojewódzka nr 627, miejscowość Małkonia, powiat ostrowski.</p> <p>Rysunek: PLAN SYTUACYJNY od km 56+690 do km 57+315</p> <p>Projektant:  Robert Kucharek</p> <p>Podpis: </p> <p>Inwentarz: Mazowiecki Zarząd Dróg Wojewódzkich ul. Wesołowskiego 3, 01-250 Warszawa</p> <p>Skala: 1:500</p> <p>Data: 12.2009</p> <p>Nr rysunku: 2.4</p>
--	--

Zatwierdzam do realizacji stałą organizację ruchu
w całości w części bez zmian/ po wprowadzeniu zmian.
Niniejszą organizację ruchu należy wprowadzić do dnia 31.12.2022


Termin wprowadzenia organizacji ruchu należy zgłosić co najmniej
na 7 dni przed wprowadzeniem organizacji ruchu do:

Departamentu Nieruchomości i Infrastruktury
03-472 Warszawa, ul. B. Brechta 3

Do wprowadzenia niniejszej organizacji
ruchu należy zastosować znaki:

Pionowe: - wielkość **SREDNIA**
- typ folii **I**
Poziome: cienkowarstwowe / grubowarstwowe
Żółte taśmy **dotyczą do istniejącego**

Z up: Marszałka Województwa
22 LIP. 2022
Marek Sitarshi
Zastępca Dyrektora Departamentu
Nieruchomości i Infrastruktury
ds. Transportu Drogowego

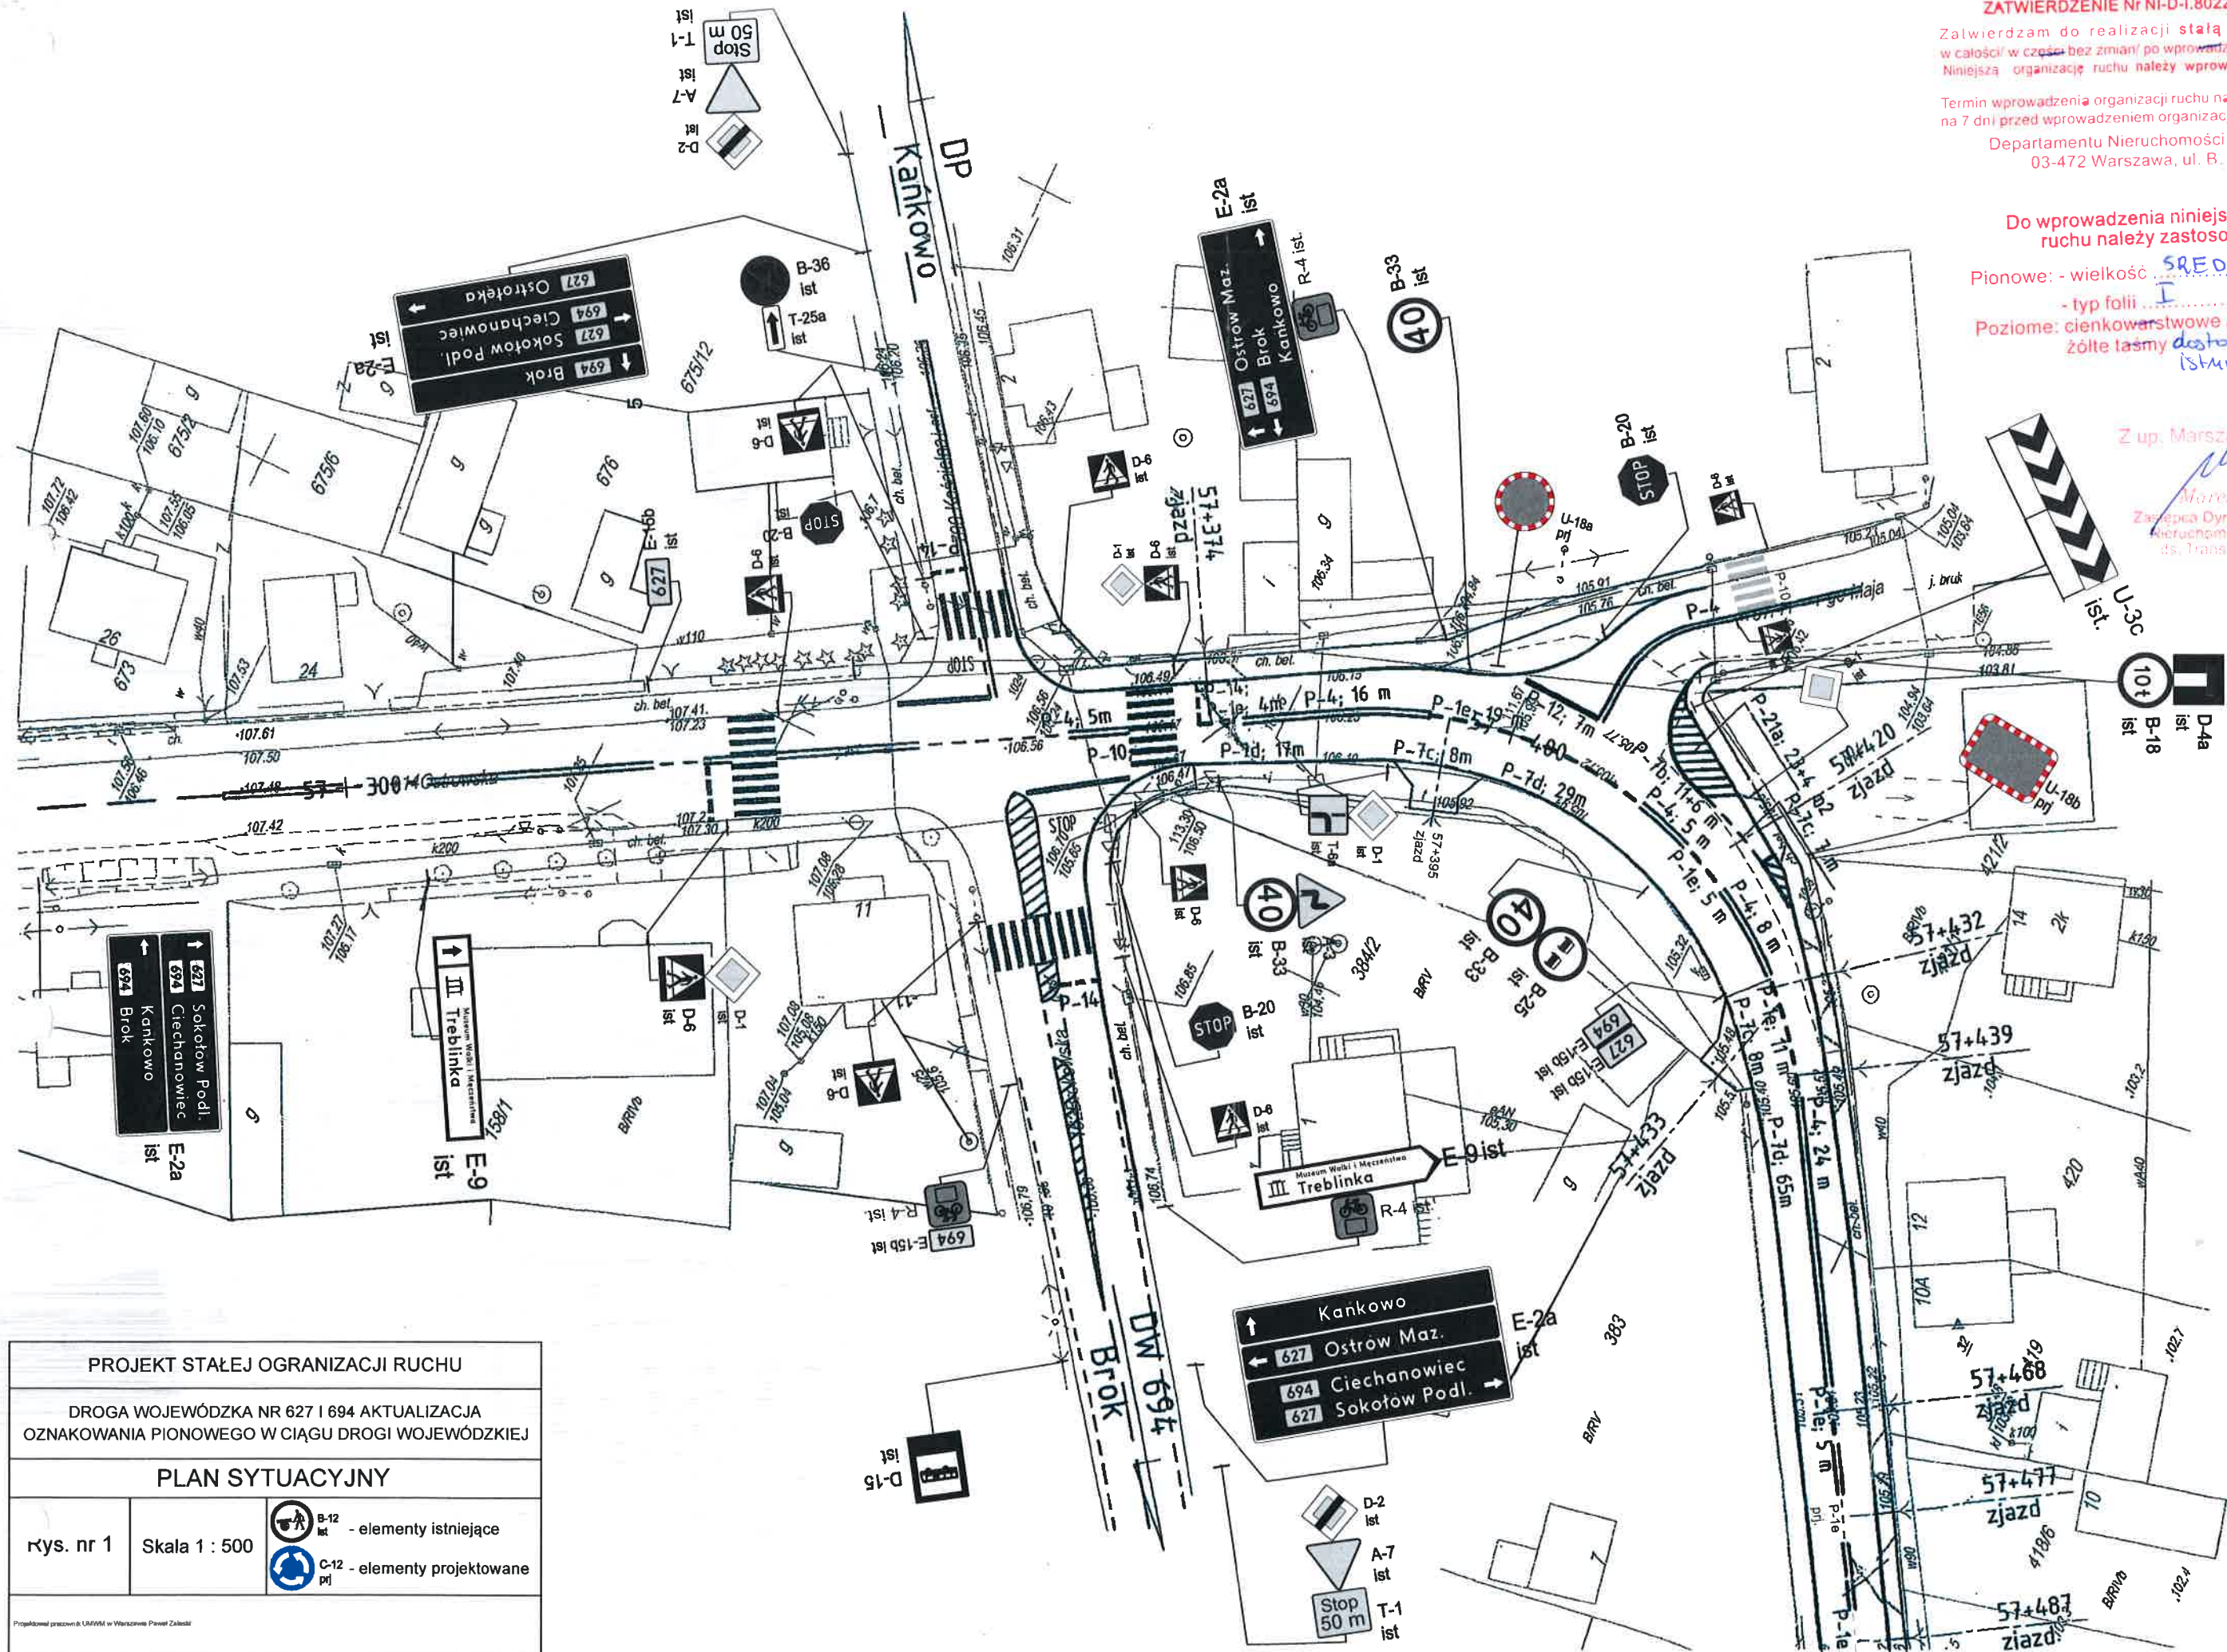

PROJEKT STAŁEJ ORGANIZACJI RUCHU

DROGA WOJEWÓDZKA NR 627 I 694 AKTUALIZACJA
OZNAKOWANIA PIONOWEGO W CIĄGU DROGI WOJEWÓDZKIEJ

PLAN SYTUACYJNY

Rys. nr 1

Skala 1 : 500



B-12 ist - elementy istniejące

C-12 pl - elementy projektowane

MARSZAŁEK
WOJEWÓDZTWA MAZOWIECKIEGO

ZATWIERDZENIE Nr NI-D-1.8022.1. 31.7.2022. 50

Zatwierdzam do realizacji stałą organizację ruchu
w całości w części bez zmian po wprowadzeniu zmian.
Niniejszą organizację ruchu należy wprowadzić do dnia 31.7.2022.

Termin wprowadzenia organizacji ruchu należy zgłosić co najmniej
na 7 dni przed wprowadzeniem organizacji ruchu do:

Departamentu Nieruchomości i Infrastruktury
03-472 Warszawa, ul. B. Brechta 3


Do wprowadzenia niniejszej organizacji
ruchu należy zastosować znaki:

Pionowe: - wielkość SREDNIA
- typ folii I
Poziome: cienkowarstwowe / grubowarstwowe
żółte taśmy dostosować do istniejącej

Z up. Marszałka Województwa

22 LIP. 2022

Marek Sitarski
Zastępca Dyrektora Departamentu
Nieruchomości i Infrastruktury
ds. Transportu Drogowego

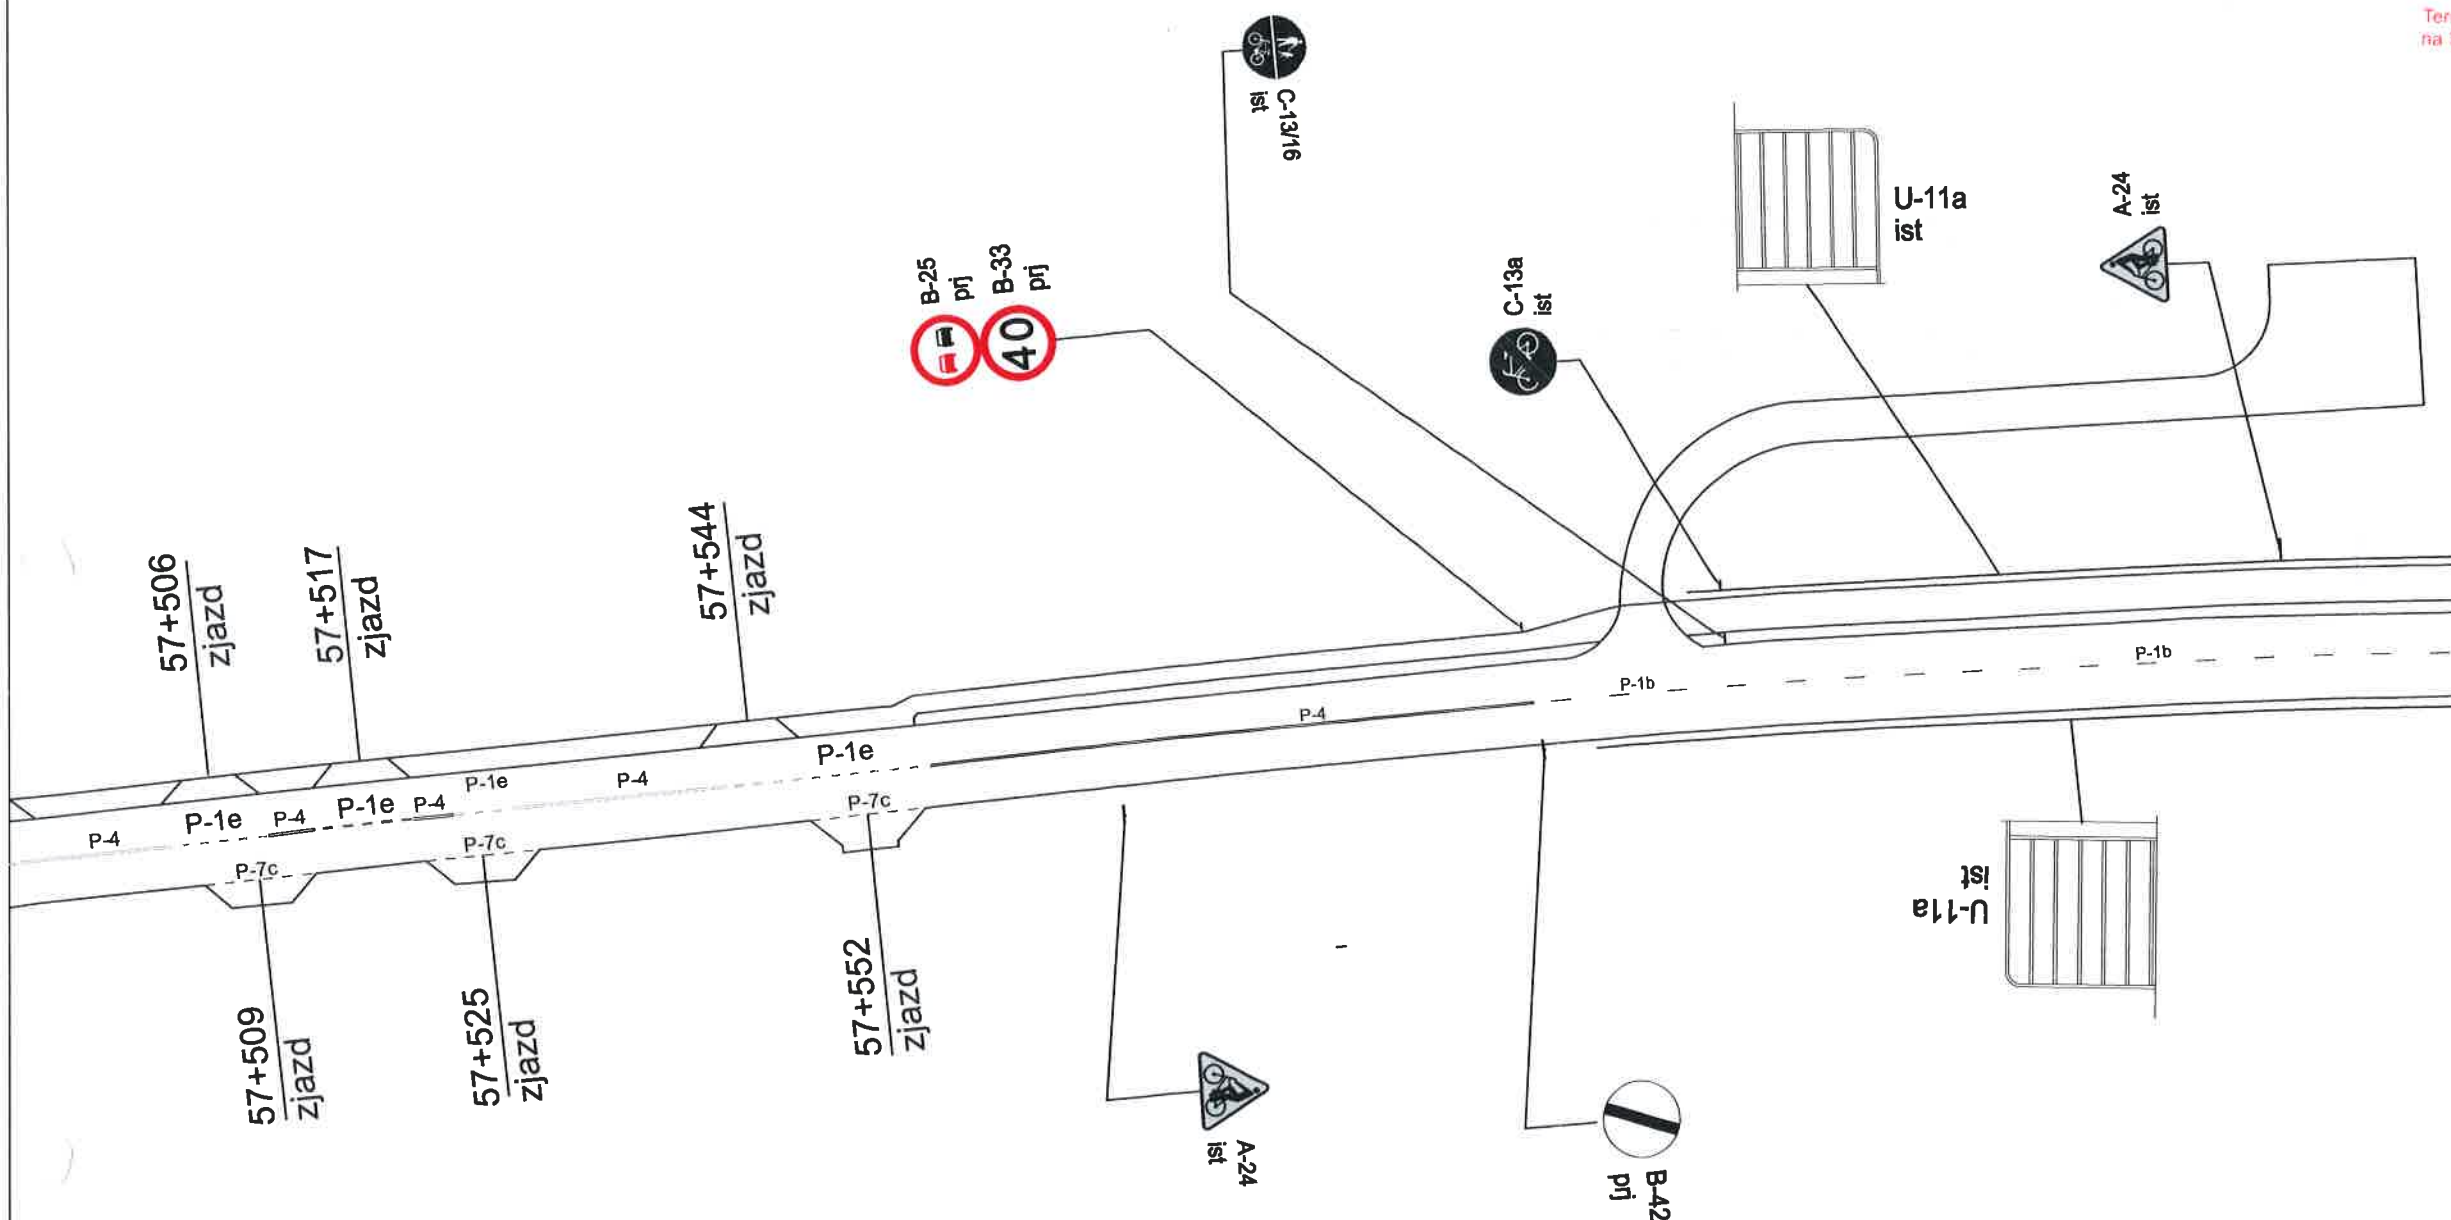

PROJEKT STAŁEJ OGRANIZACJI RUCHU

DROGA WOJEWÓDZKA NR 627 I 694 AKTUALIZACJA
OZNAKOWANIA PIONOWEGO W CIĄGU DROGI WOJEWÓDZKIEJ

PLAN SYTUACYJNY

Rys. nr 2

Skala 1 : 500



B-12 ist - elementy istniejące

C-12 pj - elementy projektowane