STAROSTWO POWIATOWE W Ł
ul. Sienkiewicza nr 3
90-954 Łódź-4 Skr. 92

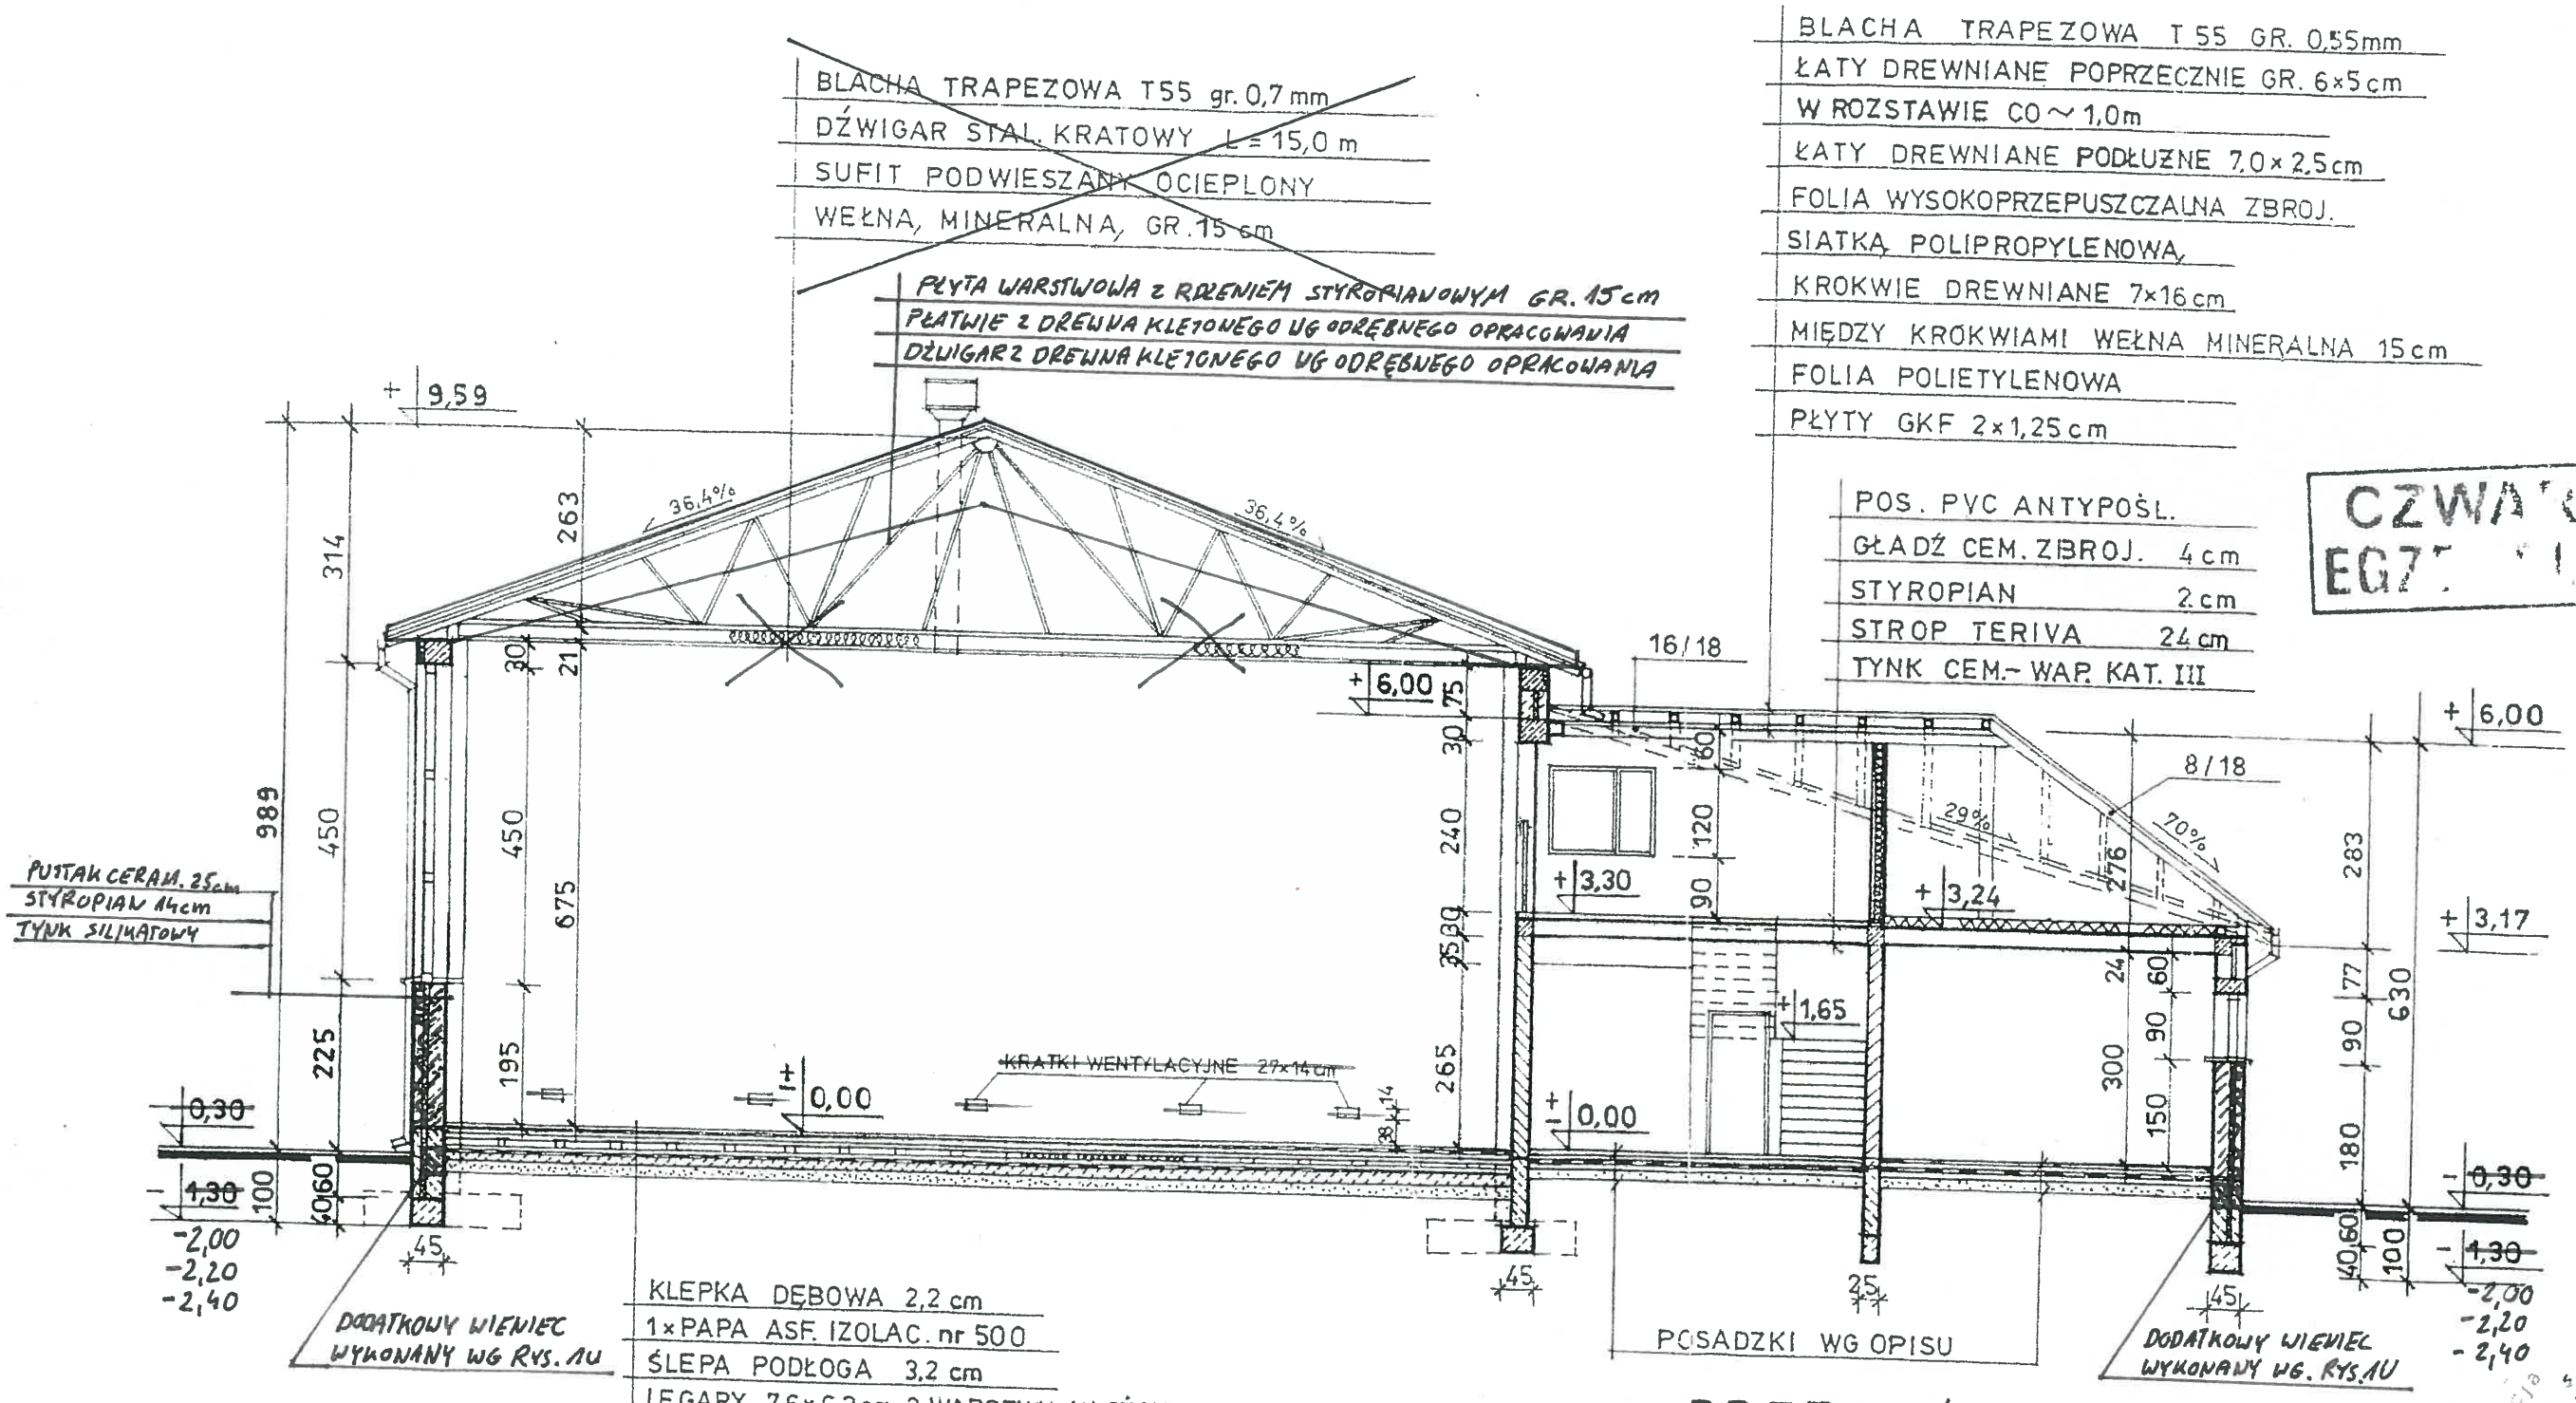

KLEPKA DĘBOWA	2,2 cm
1×PAPA ASF. IZOLAC. nr 500	
ŚLEPA PODŁOGA	3,2 cm
LEGARY 7,6×6,2 cm 2 WARSTWY UŁOŻONE	
KRZYŻOWO co 80 cm	
PAPA ASF. IZOL. NA PODKŁADKACH	
PODKŁADKI BETON. 15×15×6 cm co 80 cm	
MIĘDZY PODKŁADKAMI UŁOŻYĆ MIĘKKIE	
MATY Z WEŁNY MINERALNEJ	6 cm
GŁADŹ CEMENTOWA	3 cm
2×PAPA ASF. IZOL. NA LEPIKU ASF.	
BETON B 10 Z ZATARCIEM	10 cm
WARSTWA PIASKU	10 cm

PRZEKRÓJ A-A 1:100

Kolorem czerwonym naniesiono wprowadzone zmiany.

mgr inż. Robert Łuczak
upr. bud. do kierowania robotami budowlanymi bez ograniczeń w specjalności konstrukcyjno-budowlanej
nr ewid. LOD / 0724 / OWOK / 07

CZWARTY EGZEMPLARZ

Reprodukcja wzbroniona
BISKRO

INWESTOR:
GMINA NOWOSOLNA
UL. RYNEK NOWOSOLAN
92-703 LODZ
ADRES INWESTYCJI
LIPINY 14
GMINA NOWOSOLNA

WB-2065	Nr arch. 8230	Nr rys. 18		Przedmiot rysunku
Specjalność:	ARCHITEKTURA	Skala	1:100	SALA GIMNASTYCZNA
Projektant:	nr upr.	data	podpis	
mgr inż. A. Bońkowski	560/Wa/73	2002 r.		PRZEKRÓJ A-A
Sprawdzający: mgr inż. arch. D. Kamińska	649/87	X.2002		

mgr inż. Sylwester Piętak
ARCHITEKT
upr. bud. nr MA/014/07
do projektowania bez ograniczeń w specjalności architektonicznej