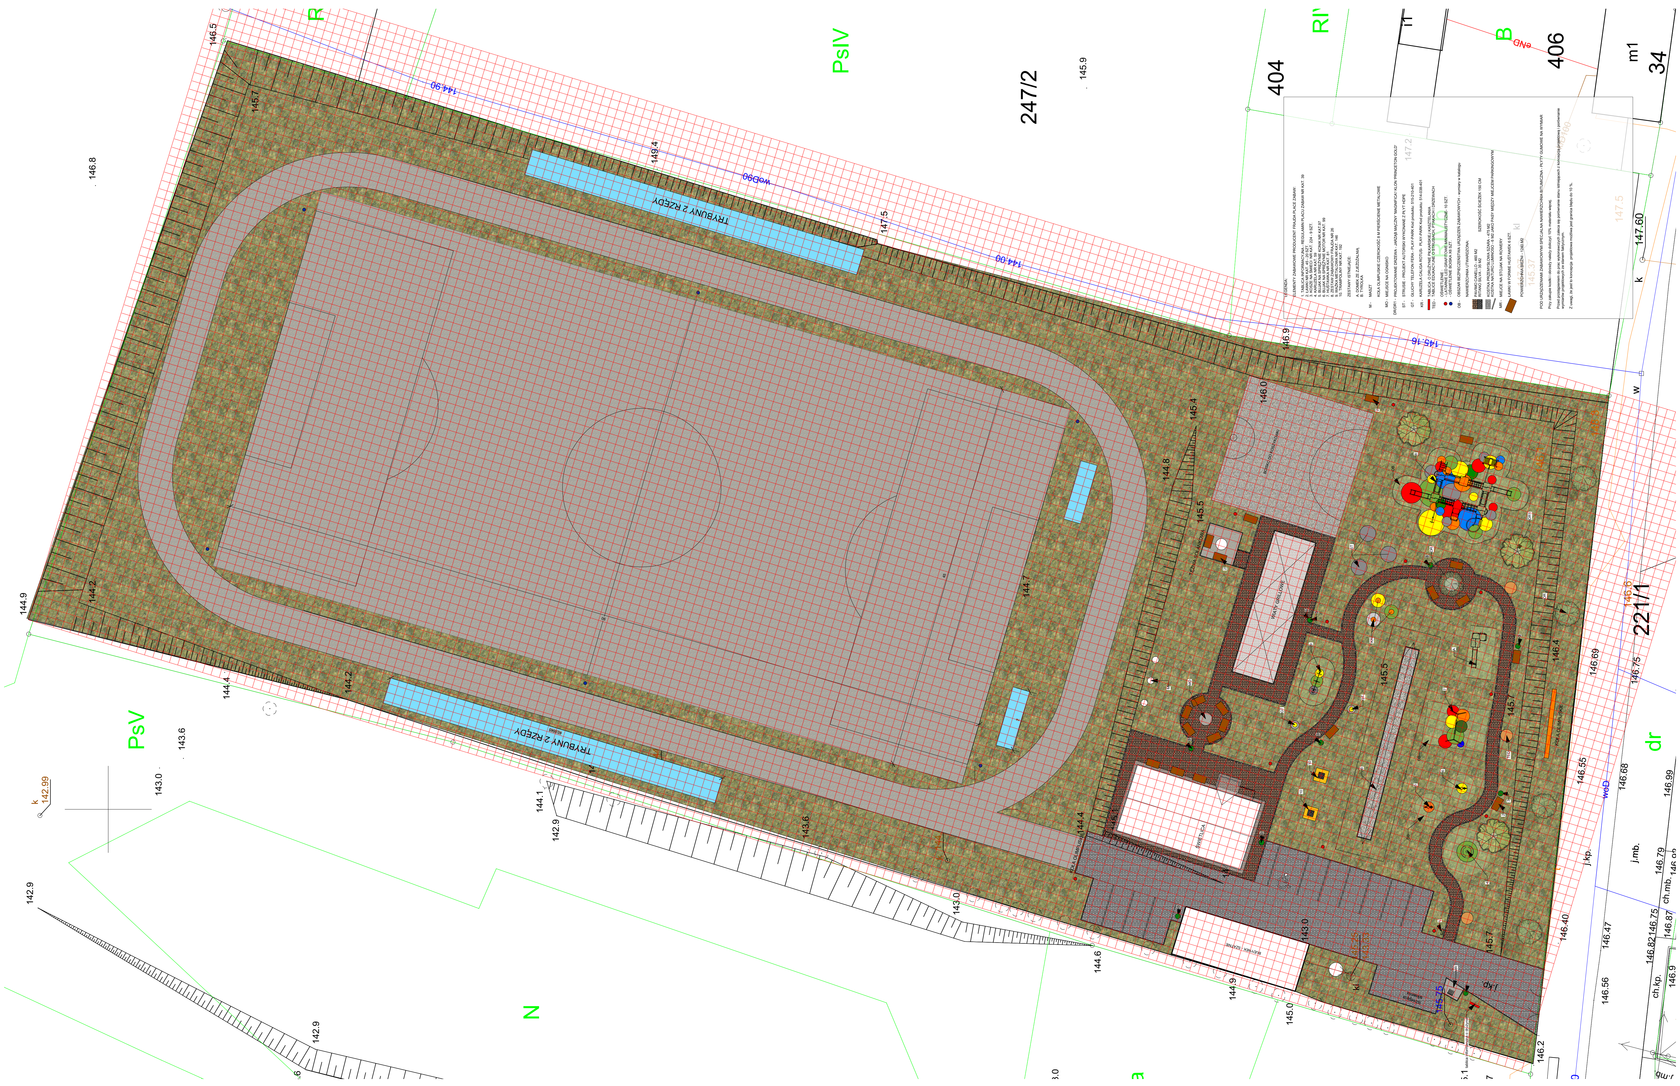


ZAŁ. NR 2

SIATKA 1X1 M

skala : 1:250