


MAŁA ARCHITEKTURA - PLAC REKREACYJNY

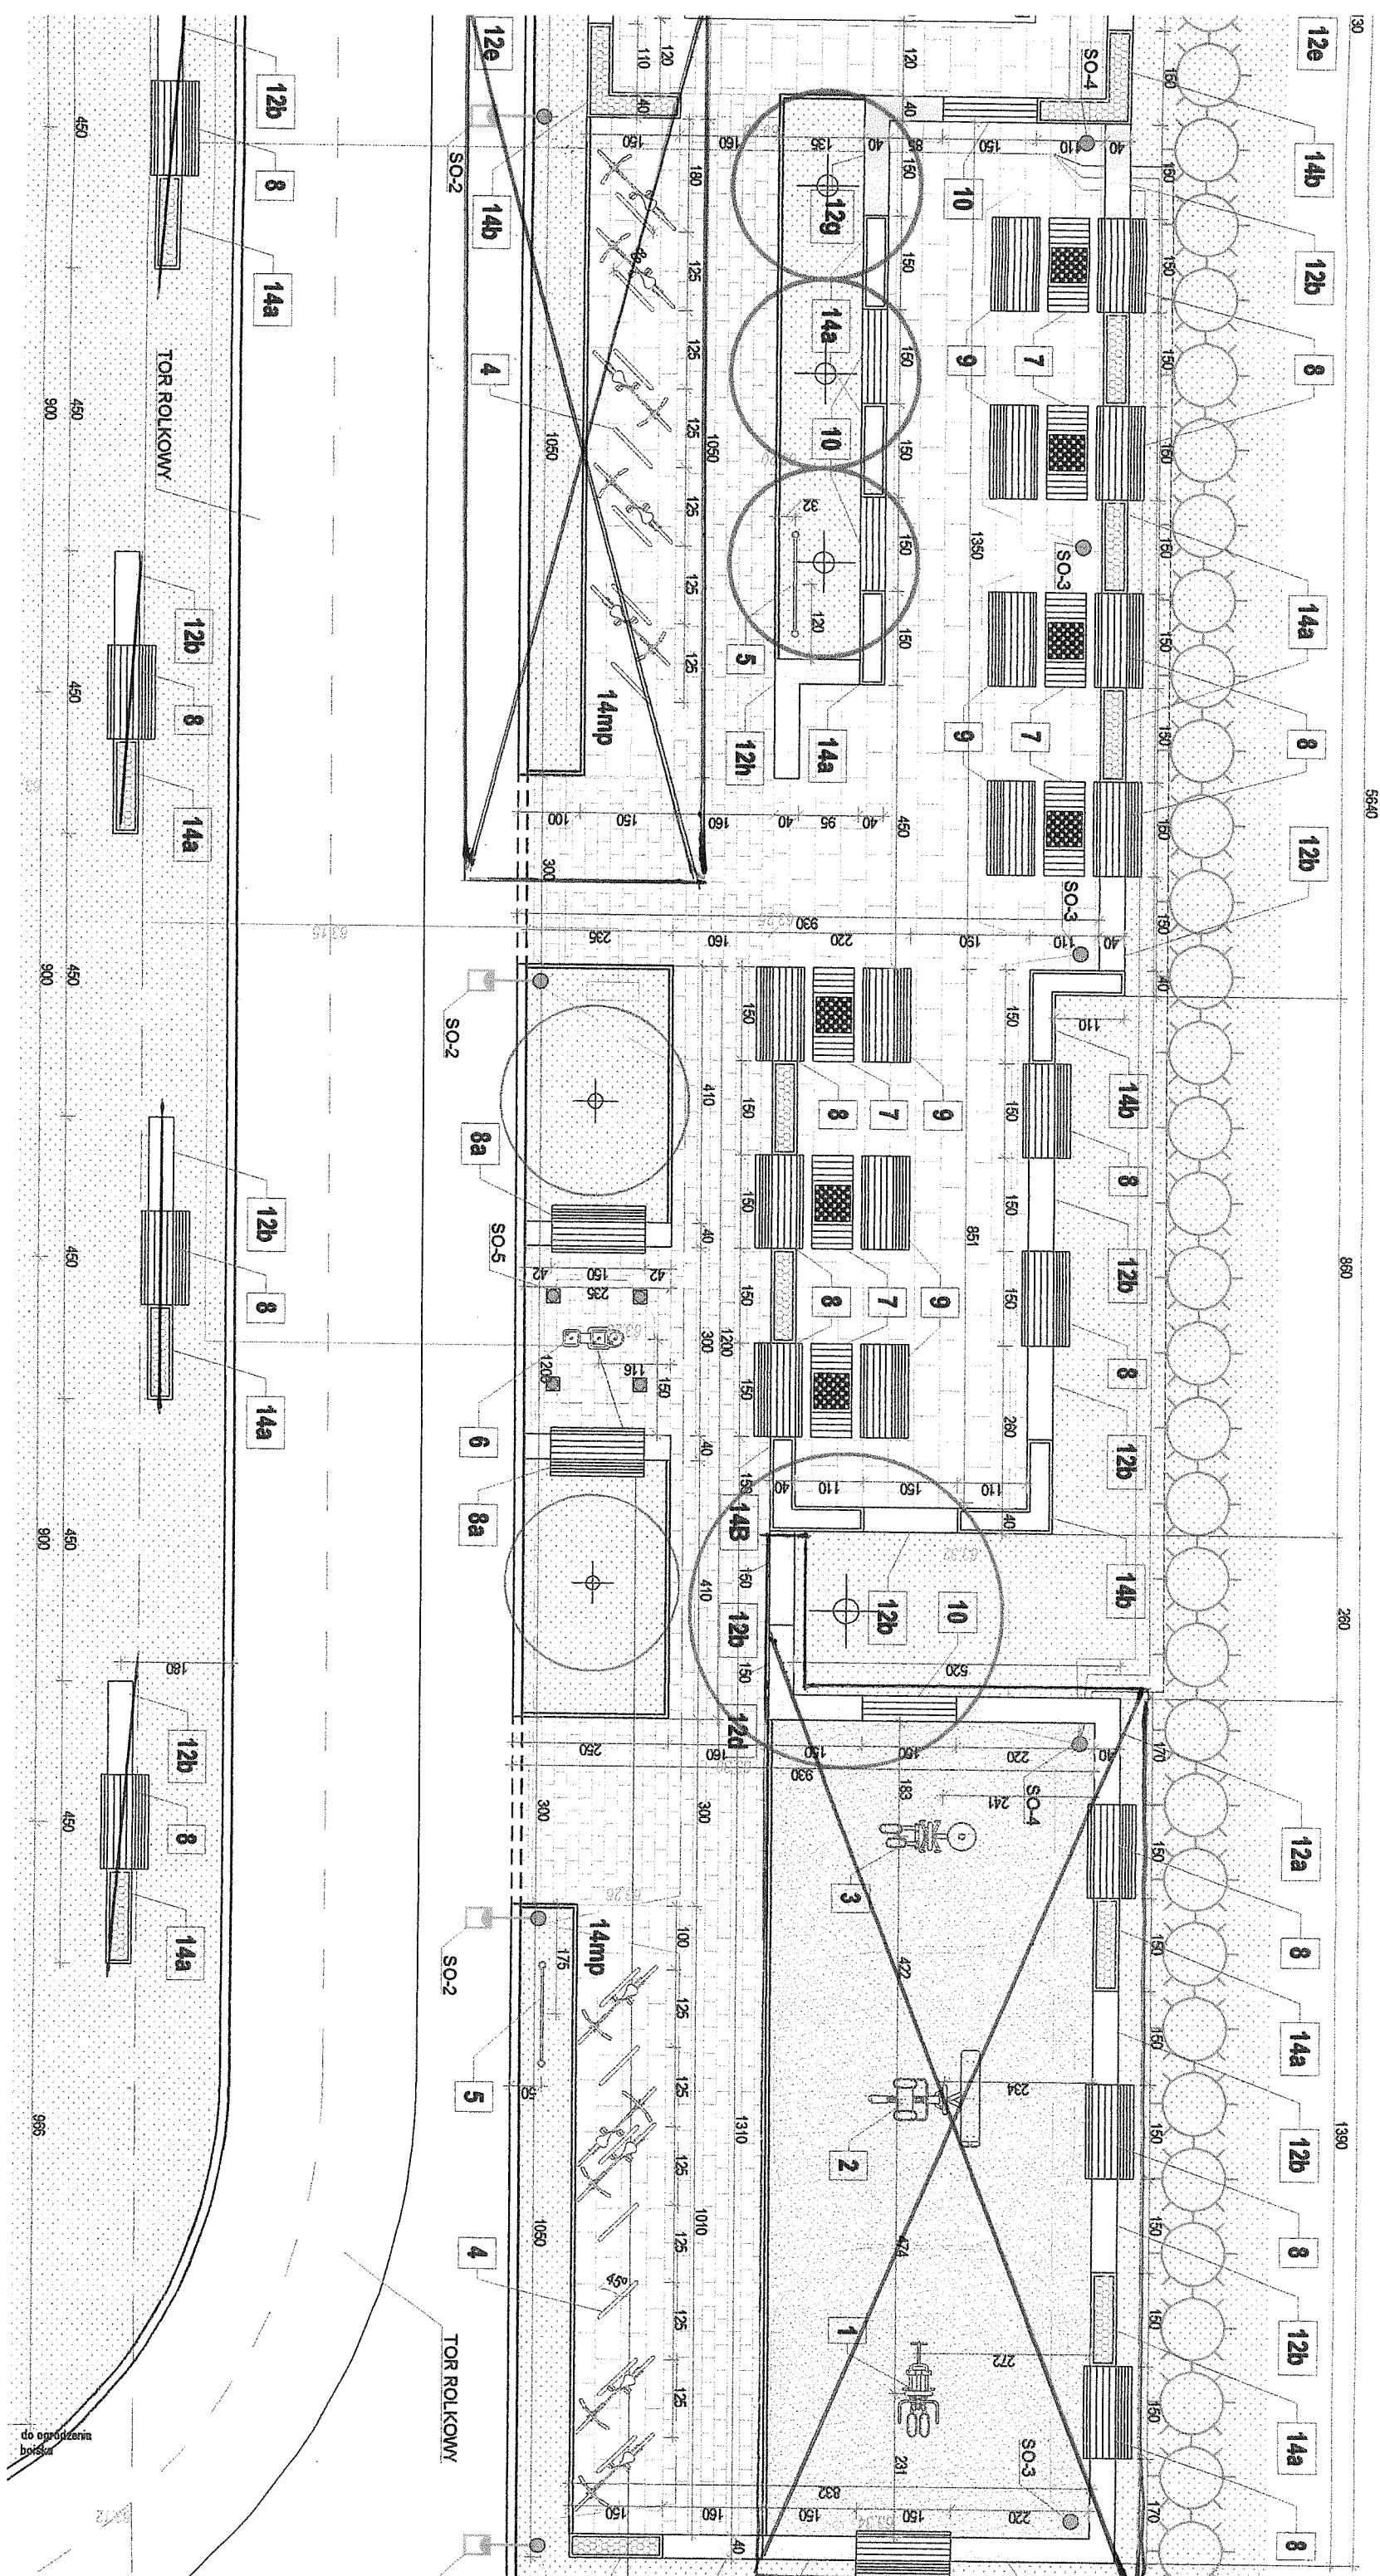

PLAC REKREACYJNY

- CHODNIK
kostka brukowa Semmelrock
LA LINA 20x30cm, jasny granit
- PLAC POKRYTY
kostka brukowa Semmelrock
LA LINA LARGO 40x60cm, jasny granit
- SILOWNIA TERENOWA
nawierzchnia plażoczyszcza, piasek rzeźny
plikany 20cm + geomembrana
- trawnik
- zielen wysoka
- zielen niska i kwiaty

ELEMENTY MAŁEJ ARCHITEKTURY

- 1 - urządzenie siłowni terenowej - roznoyce + jęzd
- 2 - urządzenie siłowni terenowej - wałeczek i ław
- 3 - urządzenie siłowni terenowej - twister + step
- 4 - siodełka na rowery
- 5 - tablica informacyjna na dwóch rogach
- 6 - zdyki uliczny
- 7 - ścieżki do gry w szachy i warcaby
- 8 - ławka z oparciem, na cokole z betonu architektonicznego
- 9 - ławka z oparciem, na elemencie z betonu architektonicznego, wolnostojąca
- 10 - ławka bez oparcia, na cokole z betonu architektonicznego
- 11 - ławka bez oparcia, na cokole z betonu architektonicznego, wolnostojąca
- 12a - 12b - elementy z betonu architektonicznego
- 13 - drewniana ławka okrągła
- 14a - 14b - kwiaty z betonu architektonicznego
- SO-5 - projektowane oświetlenie zewnętrzne
- SO-2 - projektowany słup oświetlenia terenu
- SO-3-SO-4 - projektowany słup oświetlenia terenu

HORWAT ARCHITEKCI		50-369 Wrocław, ul. M. S. Curie 65/2	
biuro@horwat-architekci.pl		tel. 601-26-70-40 807-63-71-84	
BUDOWA TORU ROLKOWEGO Z ELEMENTAMI MAŁEJ ARCHITEKTURY I ZIELENI, WIATA, SCIEŻKA ROMEROWA, DROGA DOJAZDOWA Z MIEJSCAMI POSTOJOWYMI, CHODNIKAMI, OSWIETLENIEM TERENU I KANALIZACJĄ DESZCZOWĄ		ETAP PW	
67-410 Szewc, ul. Opoczna, działka nr 2165, odpis Szewc		BRANŻA architektura	
TEMAT MAŁA ARCHITEKTURA - PLAC REKREACYJNY		SKALA 1:100	
RYSOWNIK arch. Andrzej Horwat		DATA 11.08.2017	
PROJEKTANT arch. Olga Horwat		MIEJSCOWOŚĆ WARSZAWA	
OPRACOWANIE arch. Magdalena Horwat		MIEJSCOWOŚĆ WARSZAWA	
SPRACOWNIA arch. Anna Horwat		MIEJSCOWOŚĆ WARSZAWA	