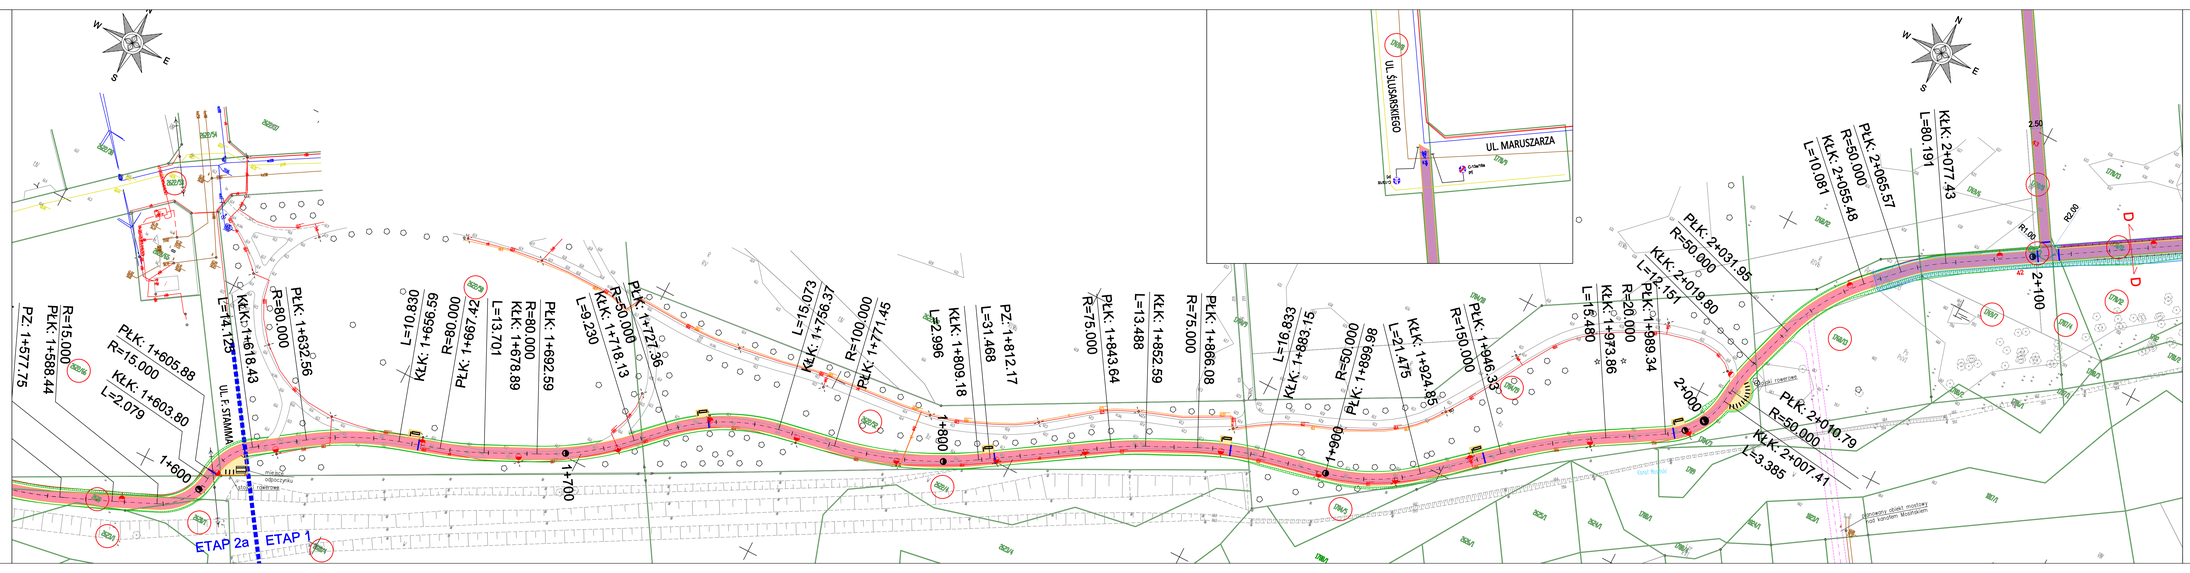
UL. ŚLUSARSKIEGO
UL. MARUSZARZA
UL. F. STAMMA
ETAP 2a
ETAP 1
PZ: 1+577.75
R=15.000
PŁK: 1+588.44
PŁK: 1+605.88
R=15.000
KŁK: 1+603.80
L=2.079
L=14.125
KŁK: 1+618.43
R=80.000
PŁK: 1+632.56
L=10.830
KŁK: 1+656.59
R=80.000
PŁK: 1+667.42
L=13.701
PŁK: 1+692.59
R=80.000
KŁK: 1+678.89
R=50.000
KŁK: 1+718.13
L=9.230
PŁK: 1+727.36
L=15.073
KŁK: 1+756.37
R=100.000
PŁK: 1+771.45
L=2.996
KŁK: 1+809.18
L=31.468
PZ: 1+812.17
PŁK: 1+843.64
R=75.000
L=13.488
KŁK: 1+852.59
R=75.000
PŁK: 1+866.08
L=16.833
KŁK: 1+883.15
R=50.000
PŁK: 1+898.98
L=21.475
KŁK: 1+924.85
R=150.000
PŁK: 1+946.33
L=15.480
KŁK: 1+973.86
R=20.000
PŁK: 1+989.34
L=12.151
KŁK: 2+019.80
R=50.000
PŁK: 2+031.95
L=10.081
KŁK: 2+055.48
R=50.000
PŁK: 2+065.57
L=80.191
KŁK: 2+077.43
R=50.000
PŁK: 2+010.79
L=3.385
KŁK: 2+007.41
1+600
1+700
1+800
1+900
2+000
2+100
R1.00
R2.00
2.50
D
D
LEGENDA:
działka przeznaczona pod inwestycję
proj. obrzeże chodnikowe 8x30x100 cm
proj. pallada drenerska
proj. pallada betonowa
proj. barierka U-11a
proj. płytki faliczowe
proj. nawierzchnia asfaltowa drogi pieszo-rowerowej (ub rowerowej)
proj. nawierzchnia drogi dla pieszych z kostki brukowej kolory szarego, gr. 8 cm
proj. nawierzchnia drogi dla pieszych z płyt chodnikowych
proj. skarpy 1:1,5
proj. kabel oświetleniowy
proj. słup oświetleniowy
istn. drzewo do wycinki/przesadzenia - zgodnie z zest. tabelarycznym
istn. krzewy do wycinki
JEDNOSTKA PROJEKTOWA:
MTM Infrastruktura Brudło, Gruczyk, Konowalski sp. k.
pl. 20 Października 14
62-050 Mosina
ZAMAWIAJĄCY:
Gmina Mosina
pl. 20 Października 1
62-050 Mosina
STADIUM DOKUMENTACJI:
KONCEPCJA PROJEKTOWA
NAZWA INWESTYCJI:
Koncepcja ciągu pieszo-rowerowego wzdłuż kanału Mosińskiego między Parkiem Budzyń a ul. Lipową w Krosinku
BRANŻA:
DROGOWA
TYTUŁ RYSUNKU:
PLAN SYTACYJNY
PROJEKTOWAŁ:
mgr inż. Tomasz Brudło
UPRAWNIENIA DO PROJEKTOWANIA BEZ OGRANICZEŃ
PODPIS:
SPRAWDZIŁ:
PODPIS:
NR REWIZJI: 7
DATA REWIZJI: 11.07.2023
SKALA: 1:500
NR RYSUNKU: 01-4
NAZWA PLIKU: 244_PS.dwg (244_PS_01-4.pdf)