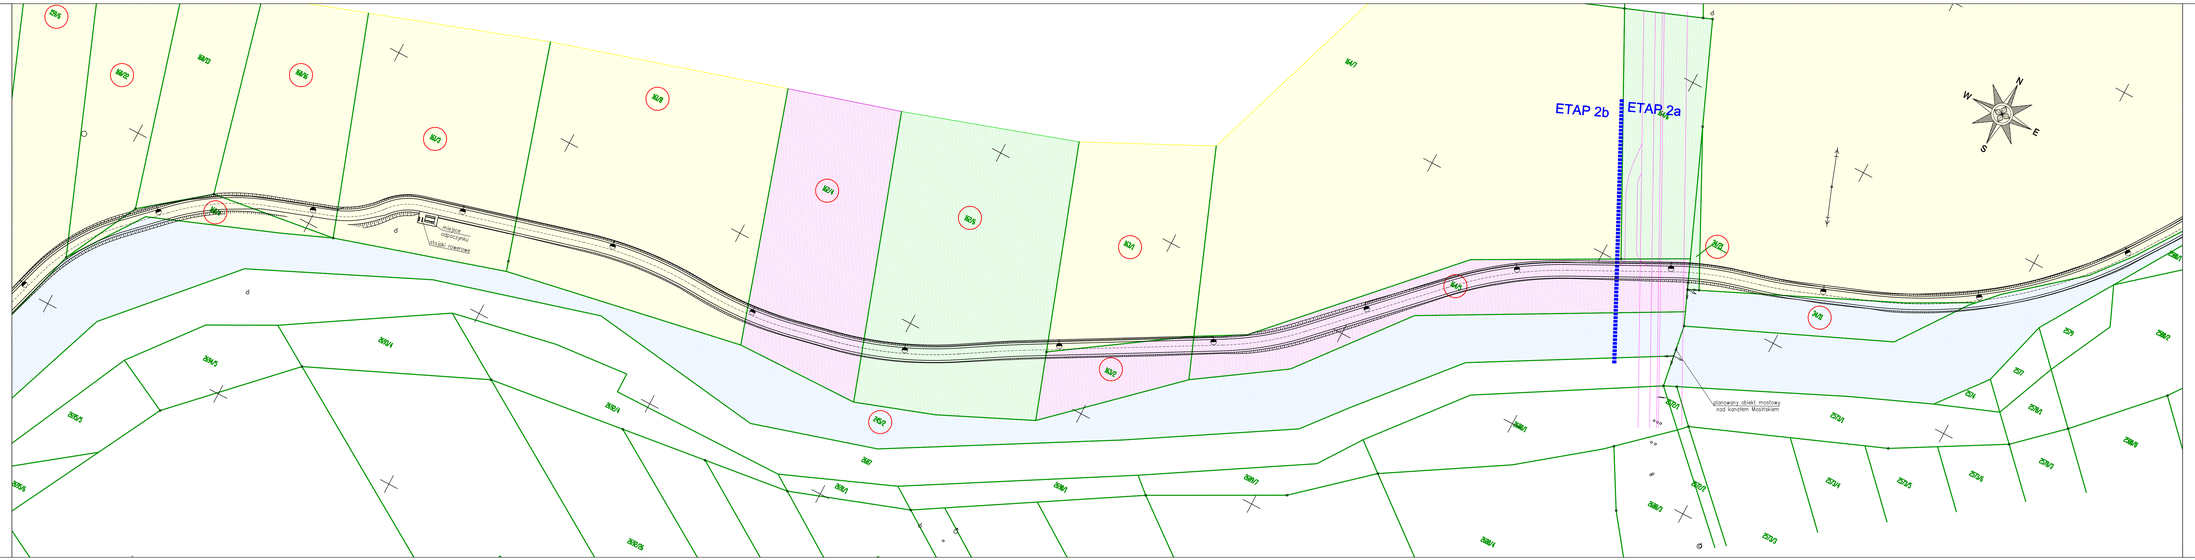

LEGENDA:

- działka przeznaczona pod inwestycję
- Gmina Mosina
- Skarb Państwa
- Skarb Państwa - spółki wodne
- Własność prywatna

JEDNOSTKA PROJEKTOWA:

MTM Infrastruktura
Brudło, Graczyk, Konowalski sp. k.
pl. 20 Października 14
62-050 Mosina
MOSINA

ZAMAWIAJĄCY:

Gmina Mosina
pl. 20 Października 1
62-050 Mosina

STADIUM DOKUMENTACJI:

KONCEPCJA PROJEKTOWA

NAZWA INWESTYCJI:

Koncepcja ciągu pieszo-rowerowego wzdłuż kanału Mosińskiego między Parkiem Budzyń a ul. Lipową w Krosinku

BRANŻA:

DROGOWA

TYTUŁ RYSUNKU:

MAPA STANU PRAWNEGO

PROJEKTOWAŁ:	PODPIS:
mgr inż. Tomasz Brudło UPRAWNIENIA DO PROJEKTOWANIA BEZ OGRANICZEŃ	
SPRAWDZIŁ:	PODPIS:

NR REWIZJI:	DATA REWIZJI:	SKALA:	NR RYSUNKU:
1	07.12.2022	1:500	04-2

NAZWA PLIKU: *244_PS.dwg (244_PS_04-2.pdf)*